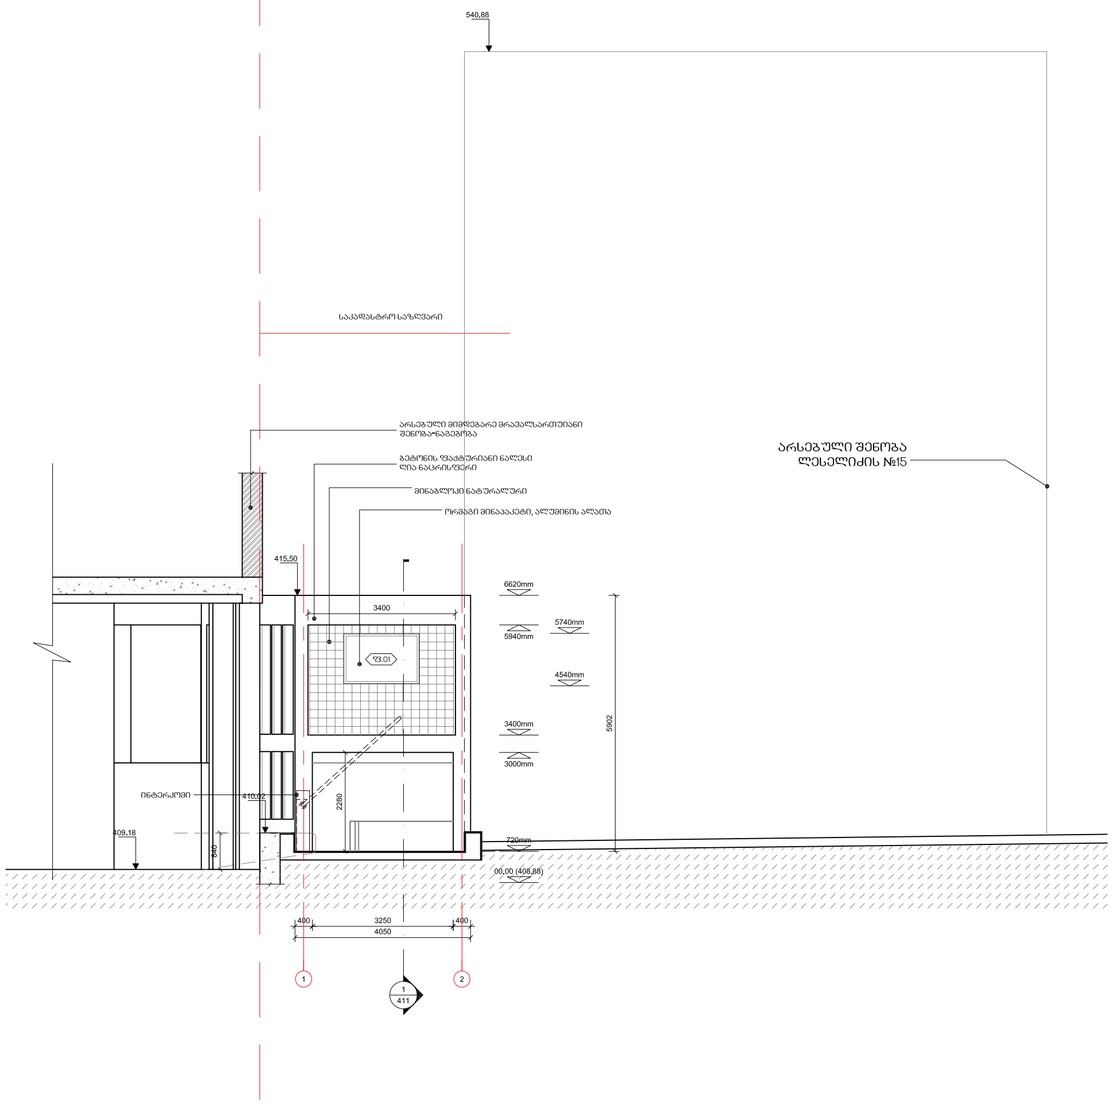

1/404 საპროექტო ფასადი 1 – 2

1:100 @ A2

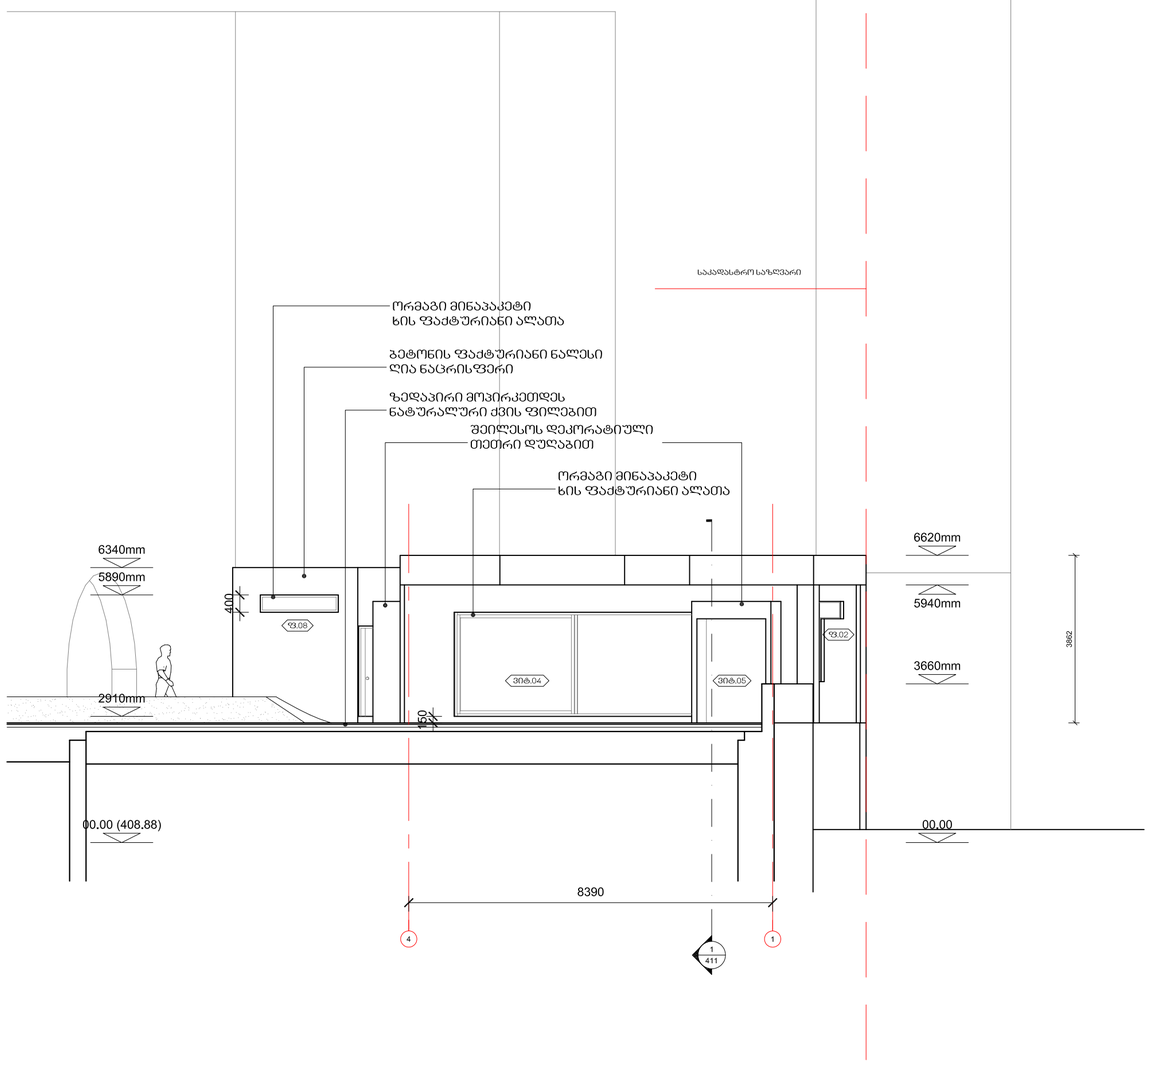

2/404 საპროექტო ფასადი 4 – 1

1:100 @ A2

	დირექტორი	ბ. მაისურაძე		შესასრულა	ს.ს. ხიდმშენი	სპეციალობა	შენობა	ფურცელი	თარიღი	მასშტაბი
	პრ. ავტორი	ლ. მამალაძე			ლესელიძის №15. თბილისი	ნებ.	№ 404	06/06/2012	1:100
				შესასრულა	ს. მელიქიშვილი	არსებული შენობის შენობა-ნაგებობის რეკონსტრუქციის პროექტი				
				კონსტ.	ლ. ნონიაშვილი					
				შესამოწმა	***					

ავტორსუპერვაიზერი

შ.პ.ს. "ავტრანსპროექტი"
ა. წერეთლის გამ. №141. თბილისი
ტ: 032 2 985947 მ: 5 99 552755

ГИП	А. ЗЛЛЦЗМЛЛ				
Нач. отдела	Ц. ЗЗЗЛЗЗЗЛЗ				
Разработал	Ц. ЗЗЗЛЗЗЗЛЗ				
Н. контр.	Ц. ЗЗЗЛЗЗЗЛЗ				

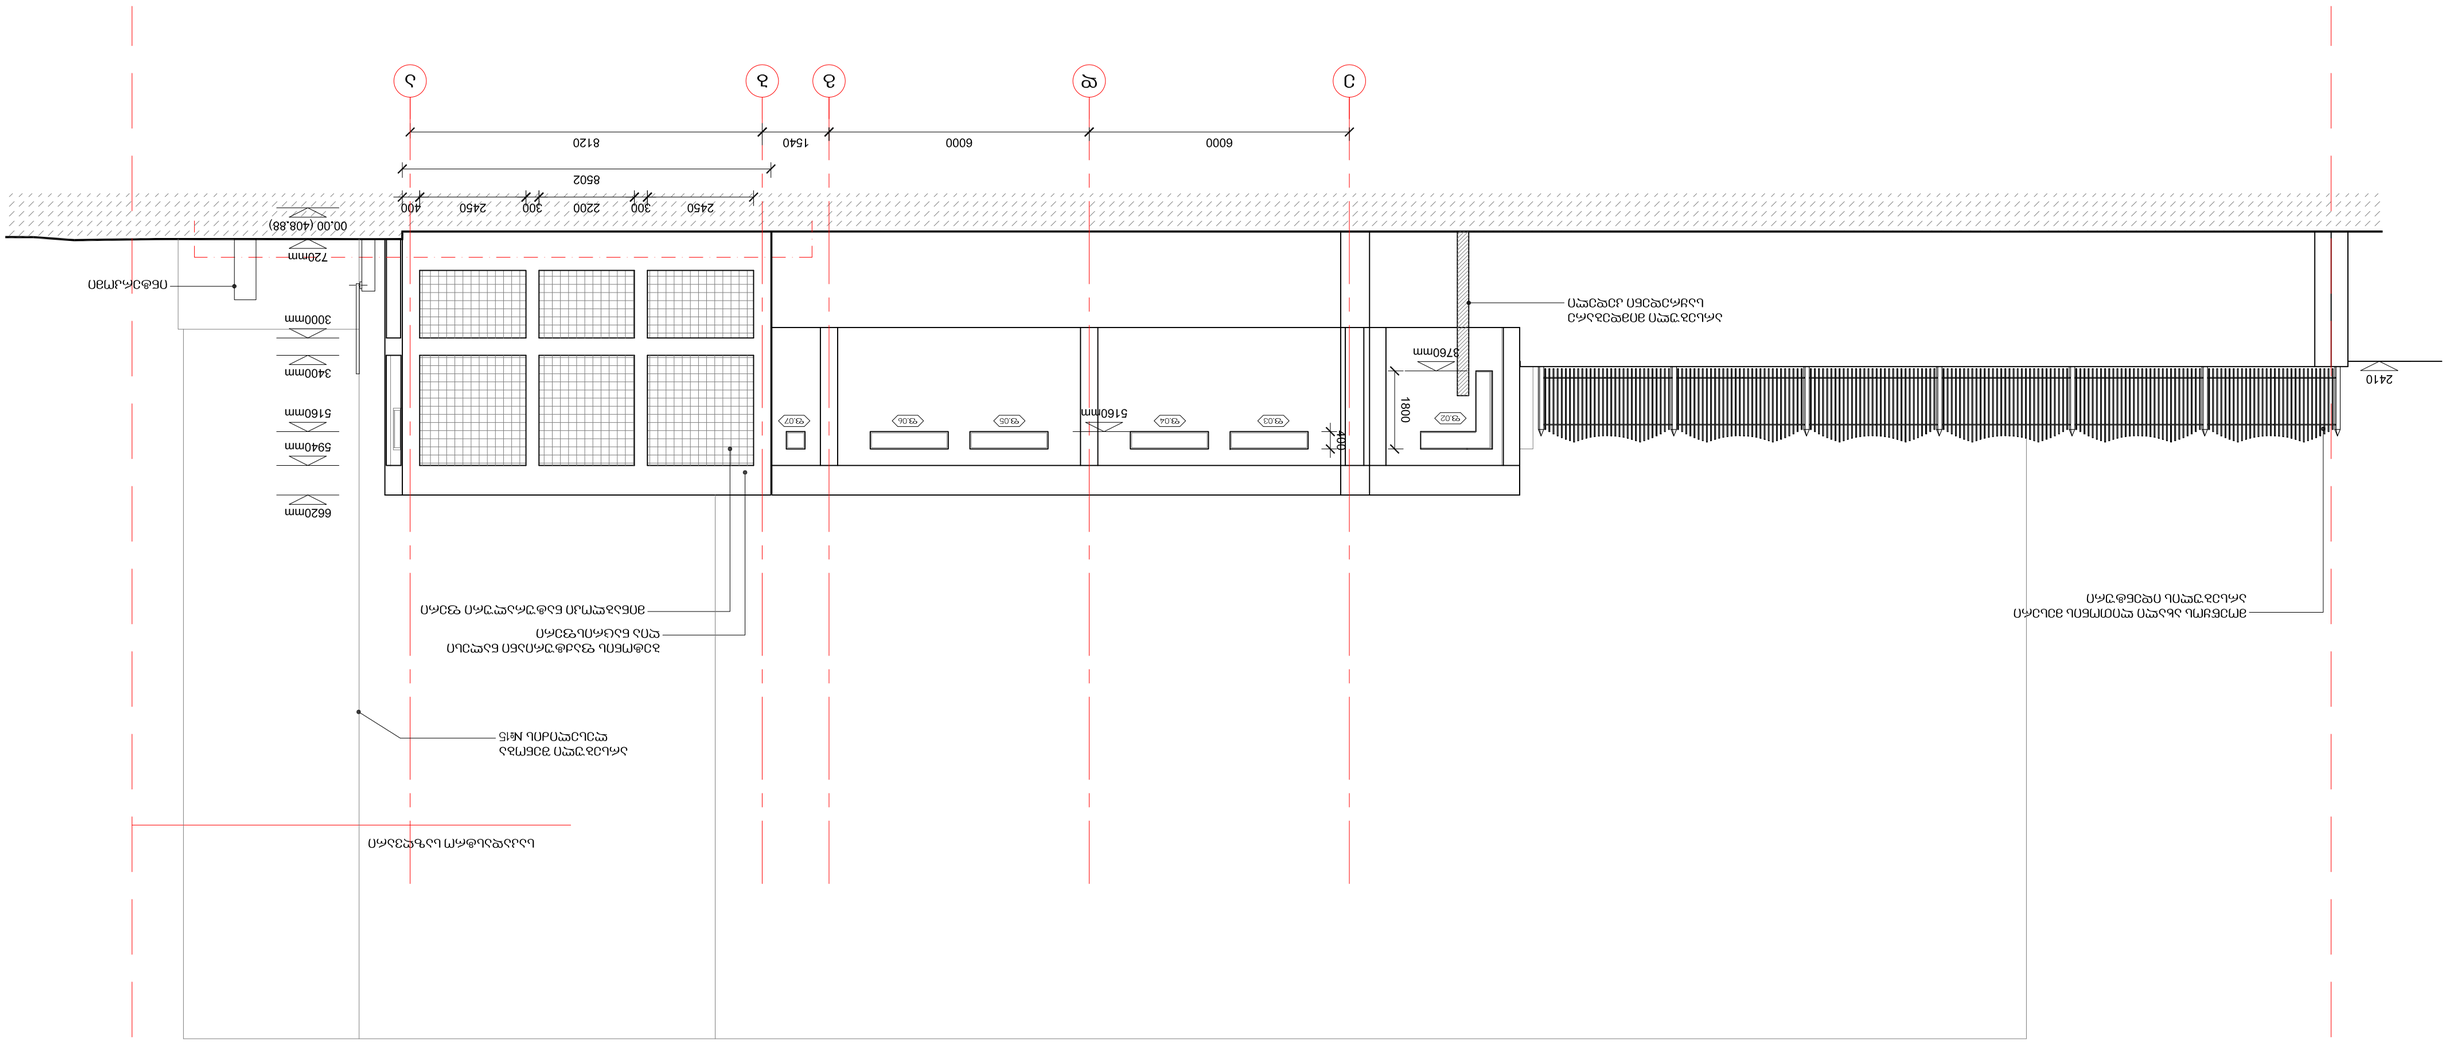
1
405
Благоустройство территории между осями 3 – 1
1:100 @ A2
Ограждение высотой 2400мм из сетки с ячейкой 50х200мм
Ограждение высотой 2400мм из сетки с ячейкой 50х200мм
Ограждение высотой 1800

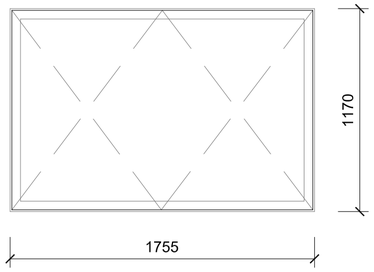

ფ.01 - ერთი ცალი
ოემაგი მინა პაკეტი
ალუმინის ალათა

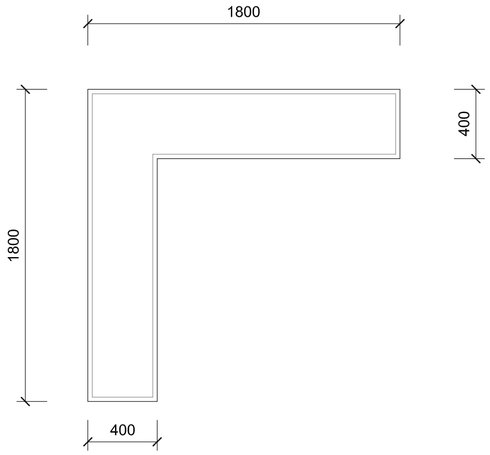

ფ.02
ორმაგი მინა პაკეტი
ღია ფერის ხის
ფაქტურიანი ალათა

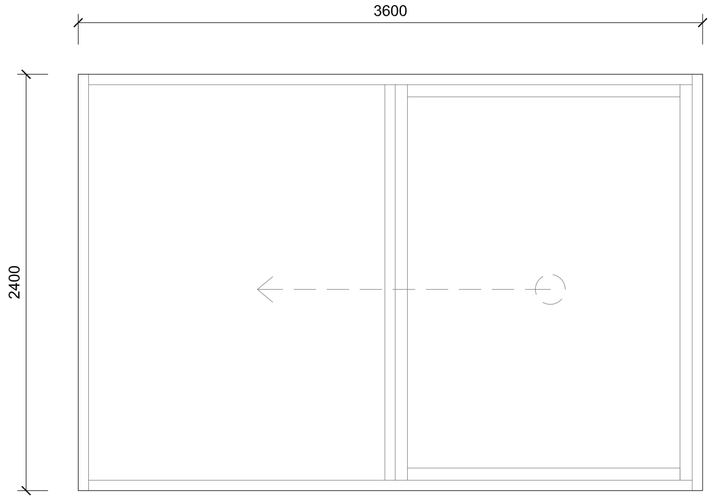

ვიტ.01
ორმაგი მინა პაკეტი
ღია ფერის ხის ფაქტურიანი ალათა

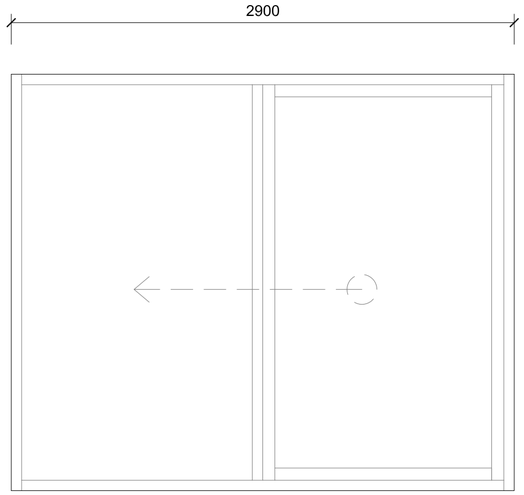

ვიტ.03
ორმაგი მინა პაკეტი
ღია ფერის ხის ფაქტურიანი ალათა

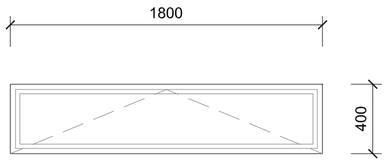

ფ.03/ფ.04/ფ.05/ფ.06
ორმაგი მინა პაკეტი
ღია ფერის ხის ფაქტურიანი ალათა

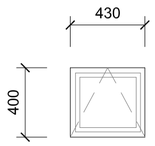

ფ.07
ორმაგი მინა პაკეტი
ღია ფერის ხის ფაქტურიანი ალათა

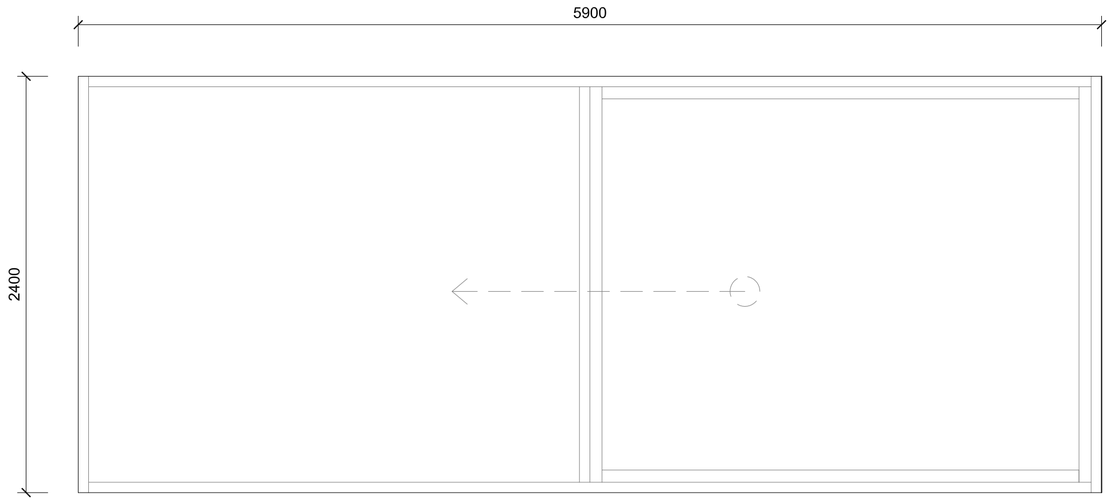

ვიტ.04
ორმაგი მინა პაკეტი
ღია ფერის ხის ფაქტურიანი ალათა

1
701
საპროექტო ფანჯრების და ვიტრაჟების სპეციფიკაცია
1:25 @ A2

არქიტექტორი	ბ. მაისურაძე		მშენებელი	ს.ს. ხიდმშენი	სტადია	ფაზა	თარიღი	მასშტ.
პრ. ავტორი	ლ. მამალაძე		ობ.	ლესელიძის №15. თბილისი	ნებ.	№ 406	06/06/2012	1:25
შემსრულა	ს. მელიქიშვილი			არსებული შენობის შენობა-ნაგებობის რეკონსტრუქციის პროექტი	შ.პ.ს. "არქიტექსპროექტი" ა. წერეთლის გამ. №141. თბილისი ტ: 032 2 985947 მ: 5 99 552755			
კონსტრ.	ლ. ნონიაშვილი							
შემამოწმა	***							
არქიტექსპროექტი								