PRODUCED BY AN AUTODESK EDUCATIONAL PRODUCT














































PRODUCED BY AN AUTODESK EDUCATIONAL PRODUCT



სამსახურის უფროსი

/გ. გოგოლაშვილი/

საქართველოს რესპუბლიკა


ქ. თბილისის მერია

სსიპ ქ. თბილისის არქიტექტურის სამსახური



მიწის ნაკვეთის საზღვრების მომზადების და საინვესტიციო განცხადება

განყოფილების უფროსი		გ. ცეცხლაძე
მთავარი სპეციალისტი		
მიწის ნაკვეთის ფუნქცია და ქალაქმშენებლობითი პირობების პარამეტრები		

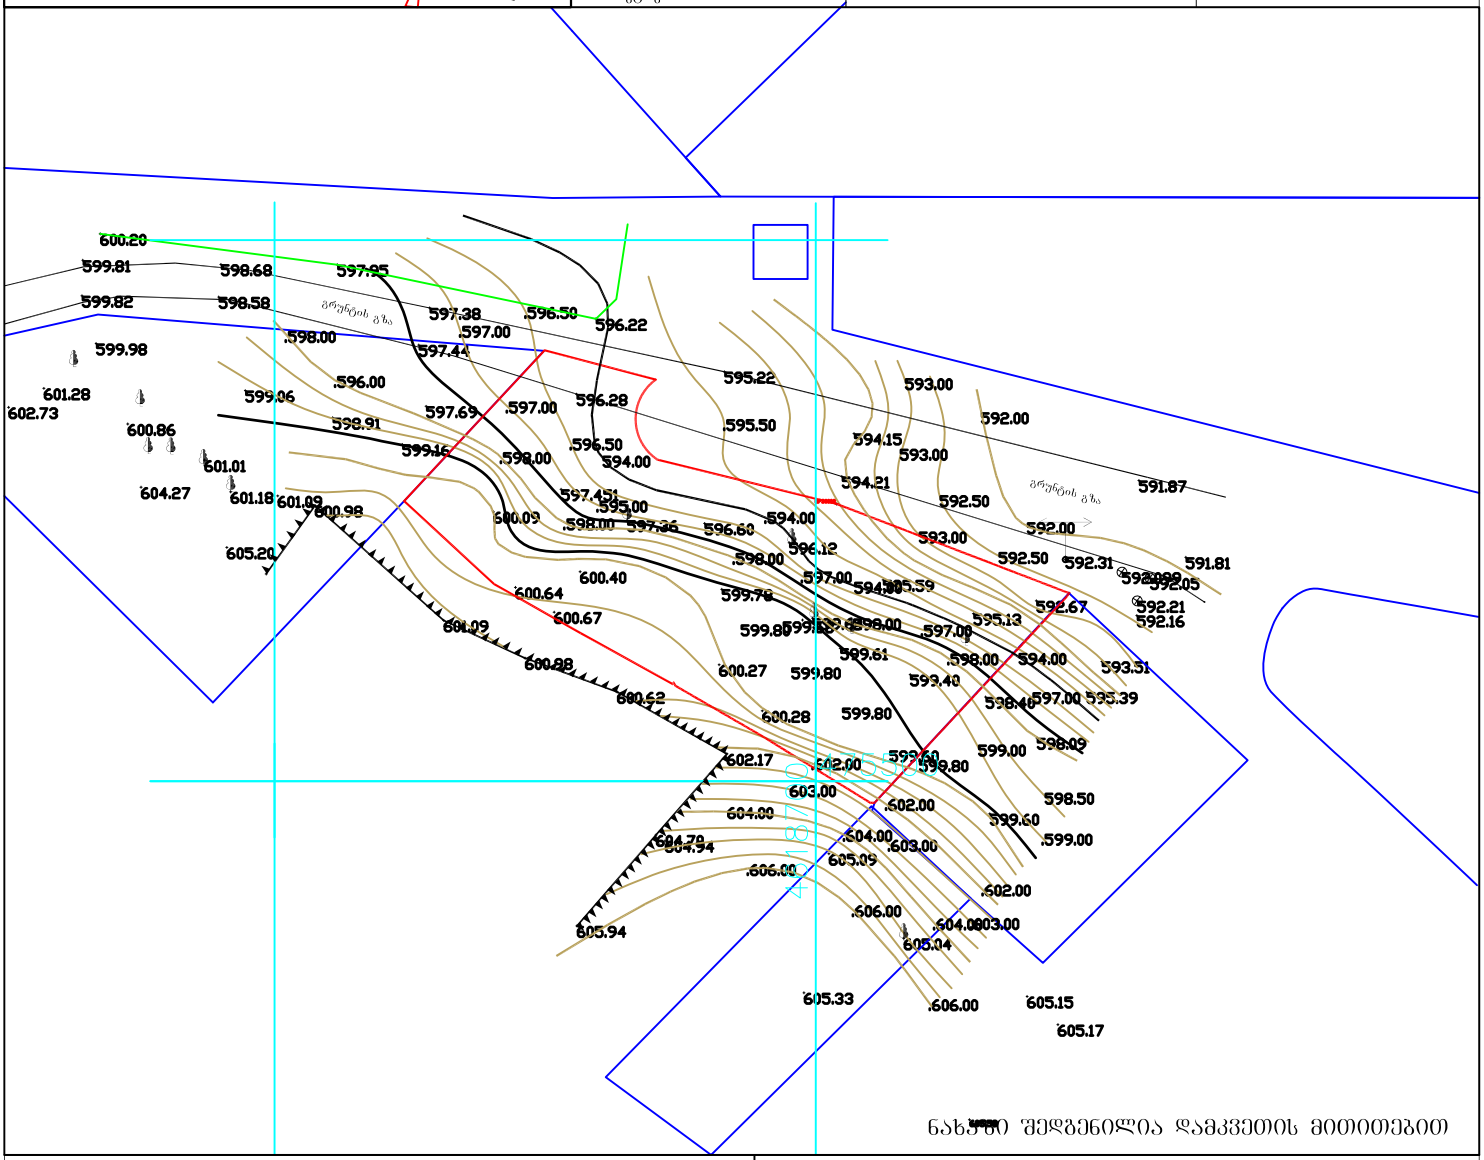

დამკვეთი: ბელა დოლიძე ბუბული ნაცვალაძე ფართობი: 1127კვ.მ.	მისამართი: ქ.თბილისი, ჯიქიას ქუჩის მიმდ. ტერიტორია (ნაკ 62 ფართობით 605) (ნაკ 64 ფართობით 522)

პირობითი აღნიშვნები

საცხ. სახლი	ფარდული
არასაცხ. სახლი	მშენებარე შენობა
ხის ღობე	ბენზოგასამართი
ქვის ქედული	ფლატე
ელ. გადამცემი ხაზი	რეზერვუარი
სატრანსფორმატორო ჯიხური	გარე განათება
ხეები	სამეთვალყურეო ჭები
წყალგაყვანილობა	გაზი
კანალიზაცია	ელ. ქსელები
სანიაღვრე	გათბობა
კავშირგაბმულობა	დრენაჟი

შპს „ბეოდეზისტი 2009“		
დირექტორი		მ. გეგელია
კომპიუტერული დამუშავება		მ. ბაკურაძე
შემსრულებელი		მ. გეგელია
მ. 1:500		29.04.2015

PRODUCED BY AN AUTODESK EDUCATIONAL PRODUCT

PRODUCED BY AN AUTODESK EDUCATIONAL PRODUCT