სართულის გეგმა -4.00 ნიშნულზე მ 1:200

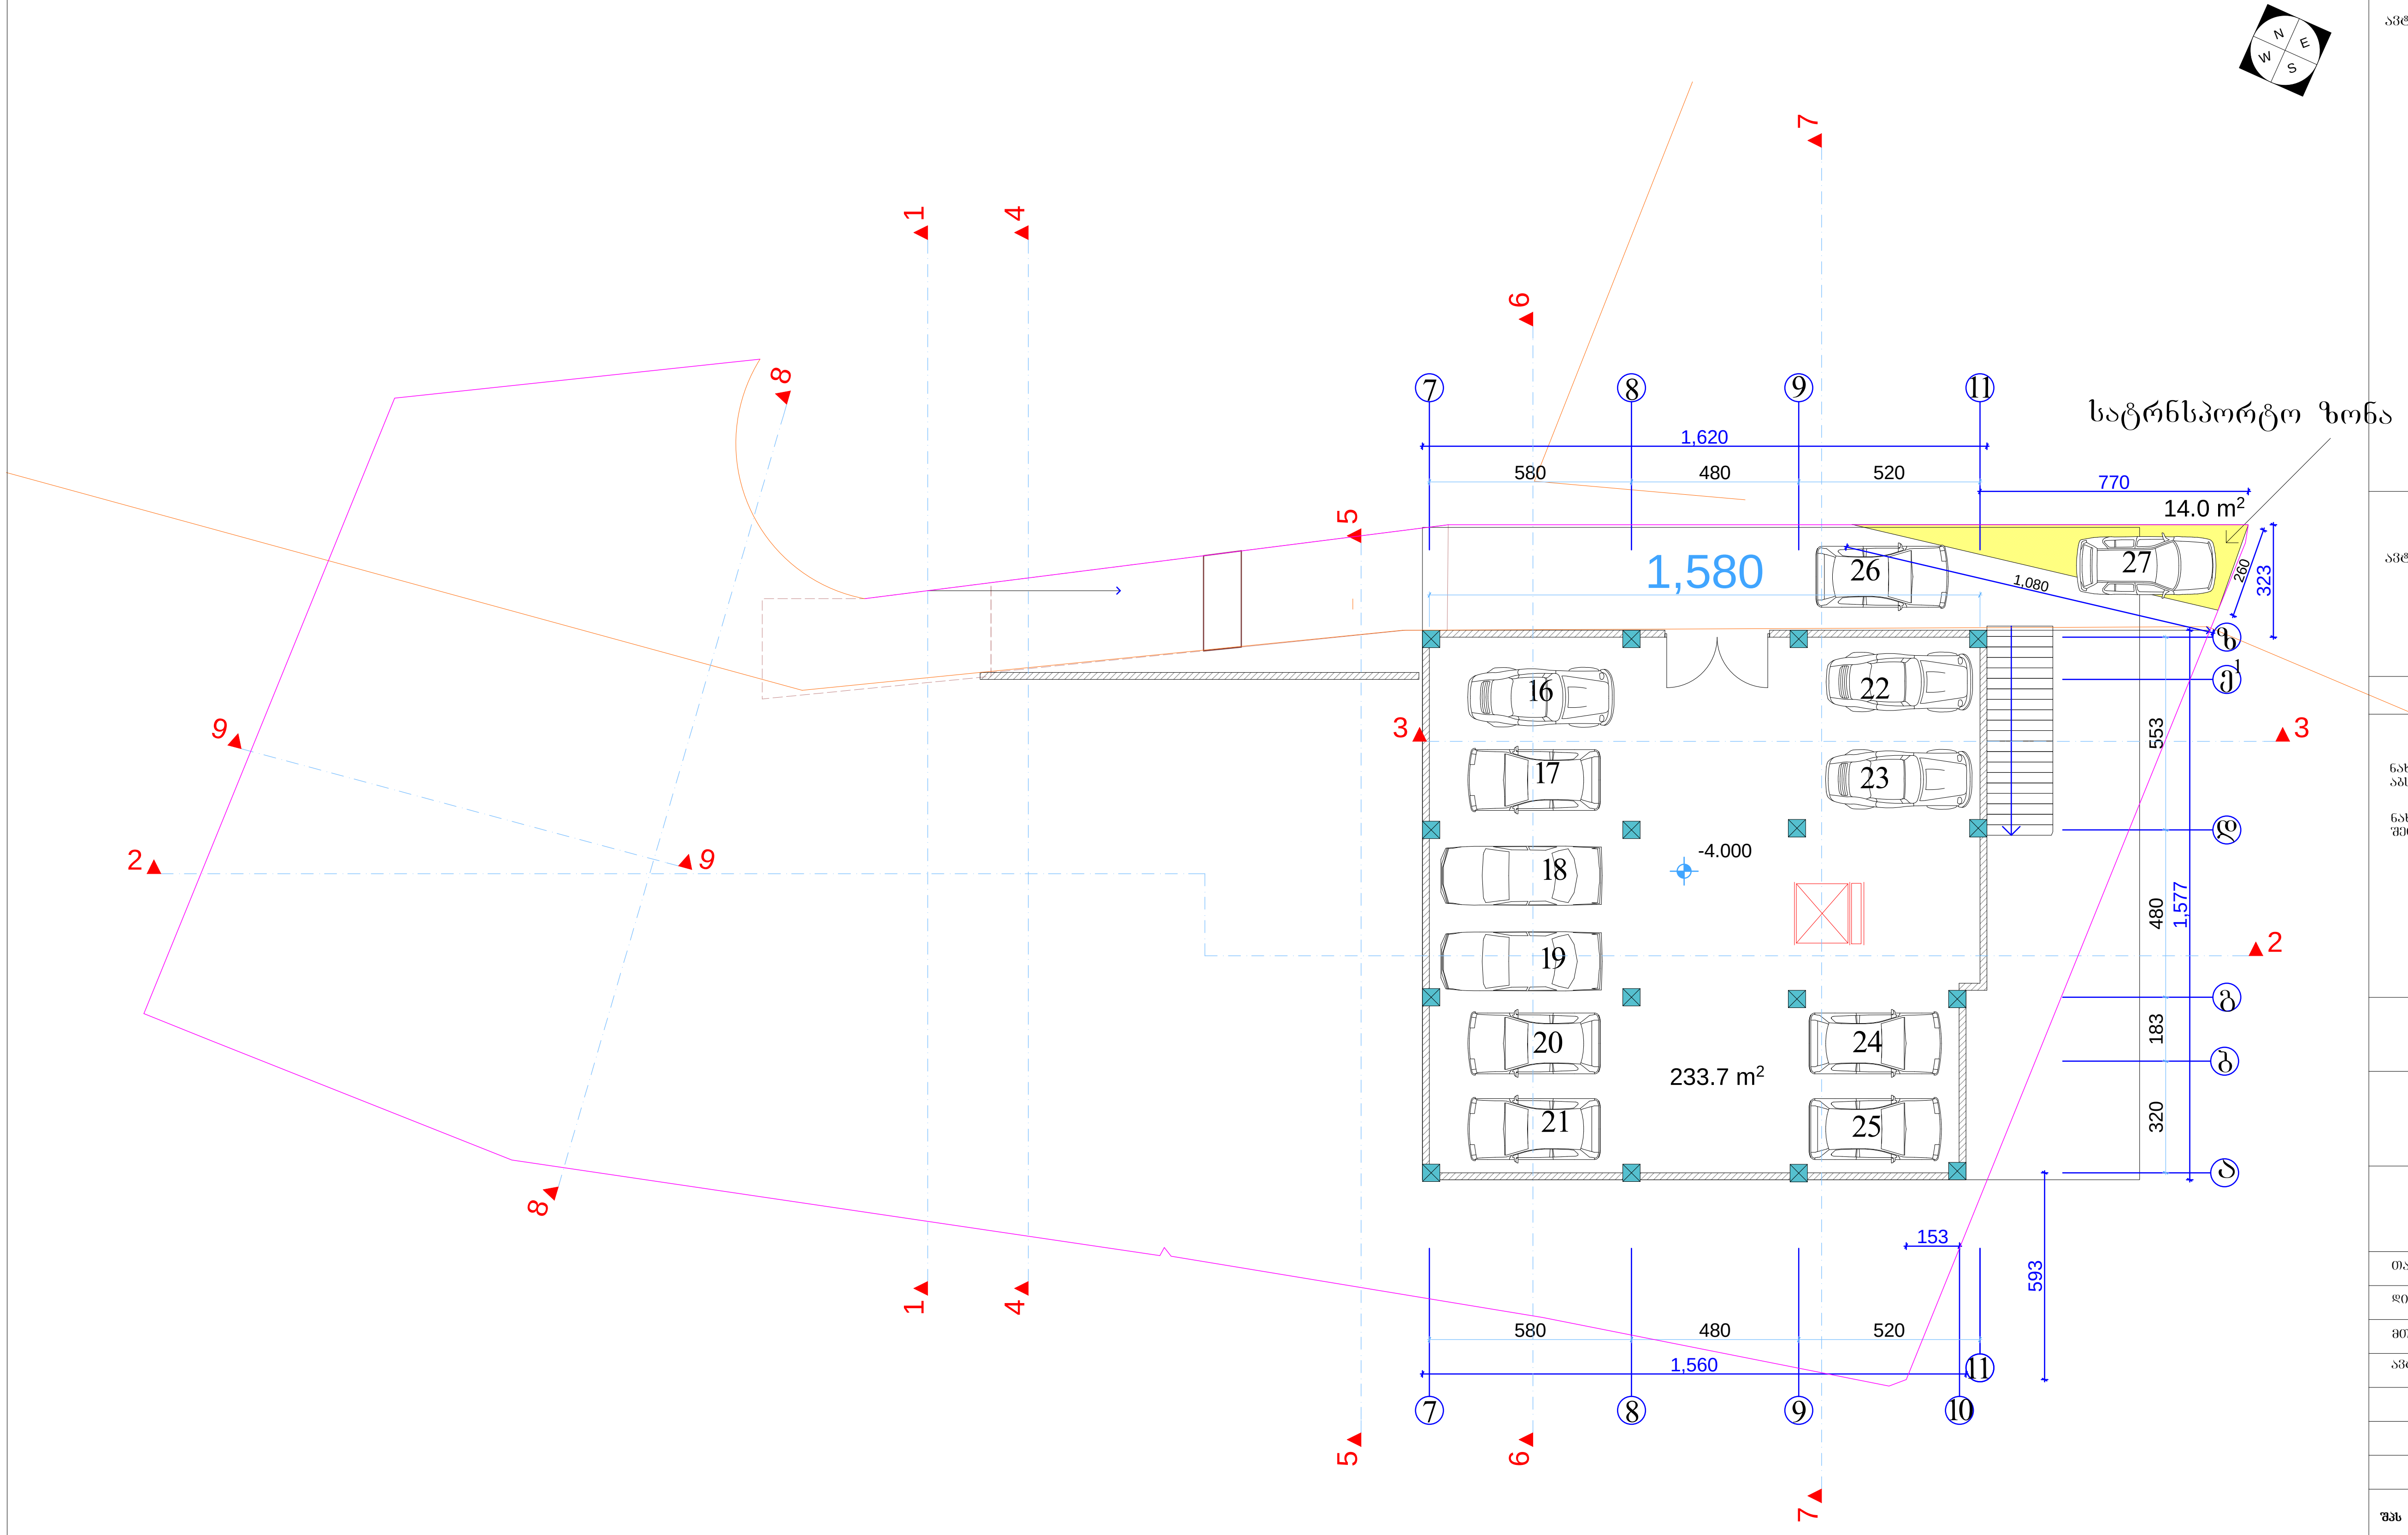

ფორმატი -3	თბილისი 2015 წ.	

ექსპლიკაცია

ავტოსადგომი 233.7 მ²

ავტოსადგომი 233.7 მ²

შენიშვნები

ნახაზზე საპროექტო ნული შეესაბამება აბსოლუტურ ნიშნულს 595.30

ნახაზში ყველა ცვლილება მშენებლობისას შეთანხმებული უნდა იყოს პროექტის ავტორთან

დამკვეთი
შპს "სვეტი ჯგუფი"

მისამართი
ქ თბილისი, ჯიქიას ქ. მიმდებარე ტერიტორია
საკადასტრო კოდი 01.14.05.008.229

პროექტის სახელწოდება
"მრავალბინიანი საცხოვრებელი სახლი"

თანამდებობა	გვარი	ხელმოწერა	თარიღი
დირექტორი	გ.სანაია		
მთ. არქიტექტორი	ვ. ტარასაშვილი		
ავტორი	ვ. ტარასაშვილი		

შპს "სვეტი ჯგუფი"		მისამართი ქ. თბილისი ნუცუბიძის ქ.№217
მასშტაბი	1:200	ნახაზი
თარიღი	2015 წ.	სართულის გეგმა -4.00 ნიშნულზე მ 1:200

სტადია	ფურცელი	ფურცლები
პროექტი		

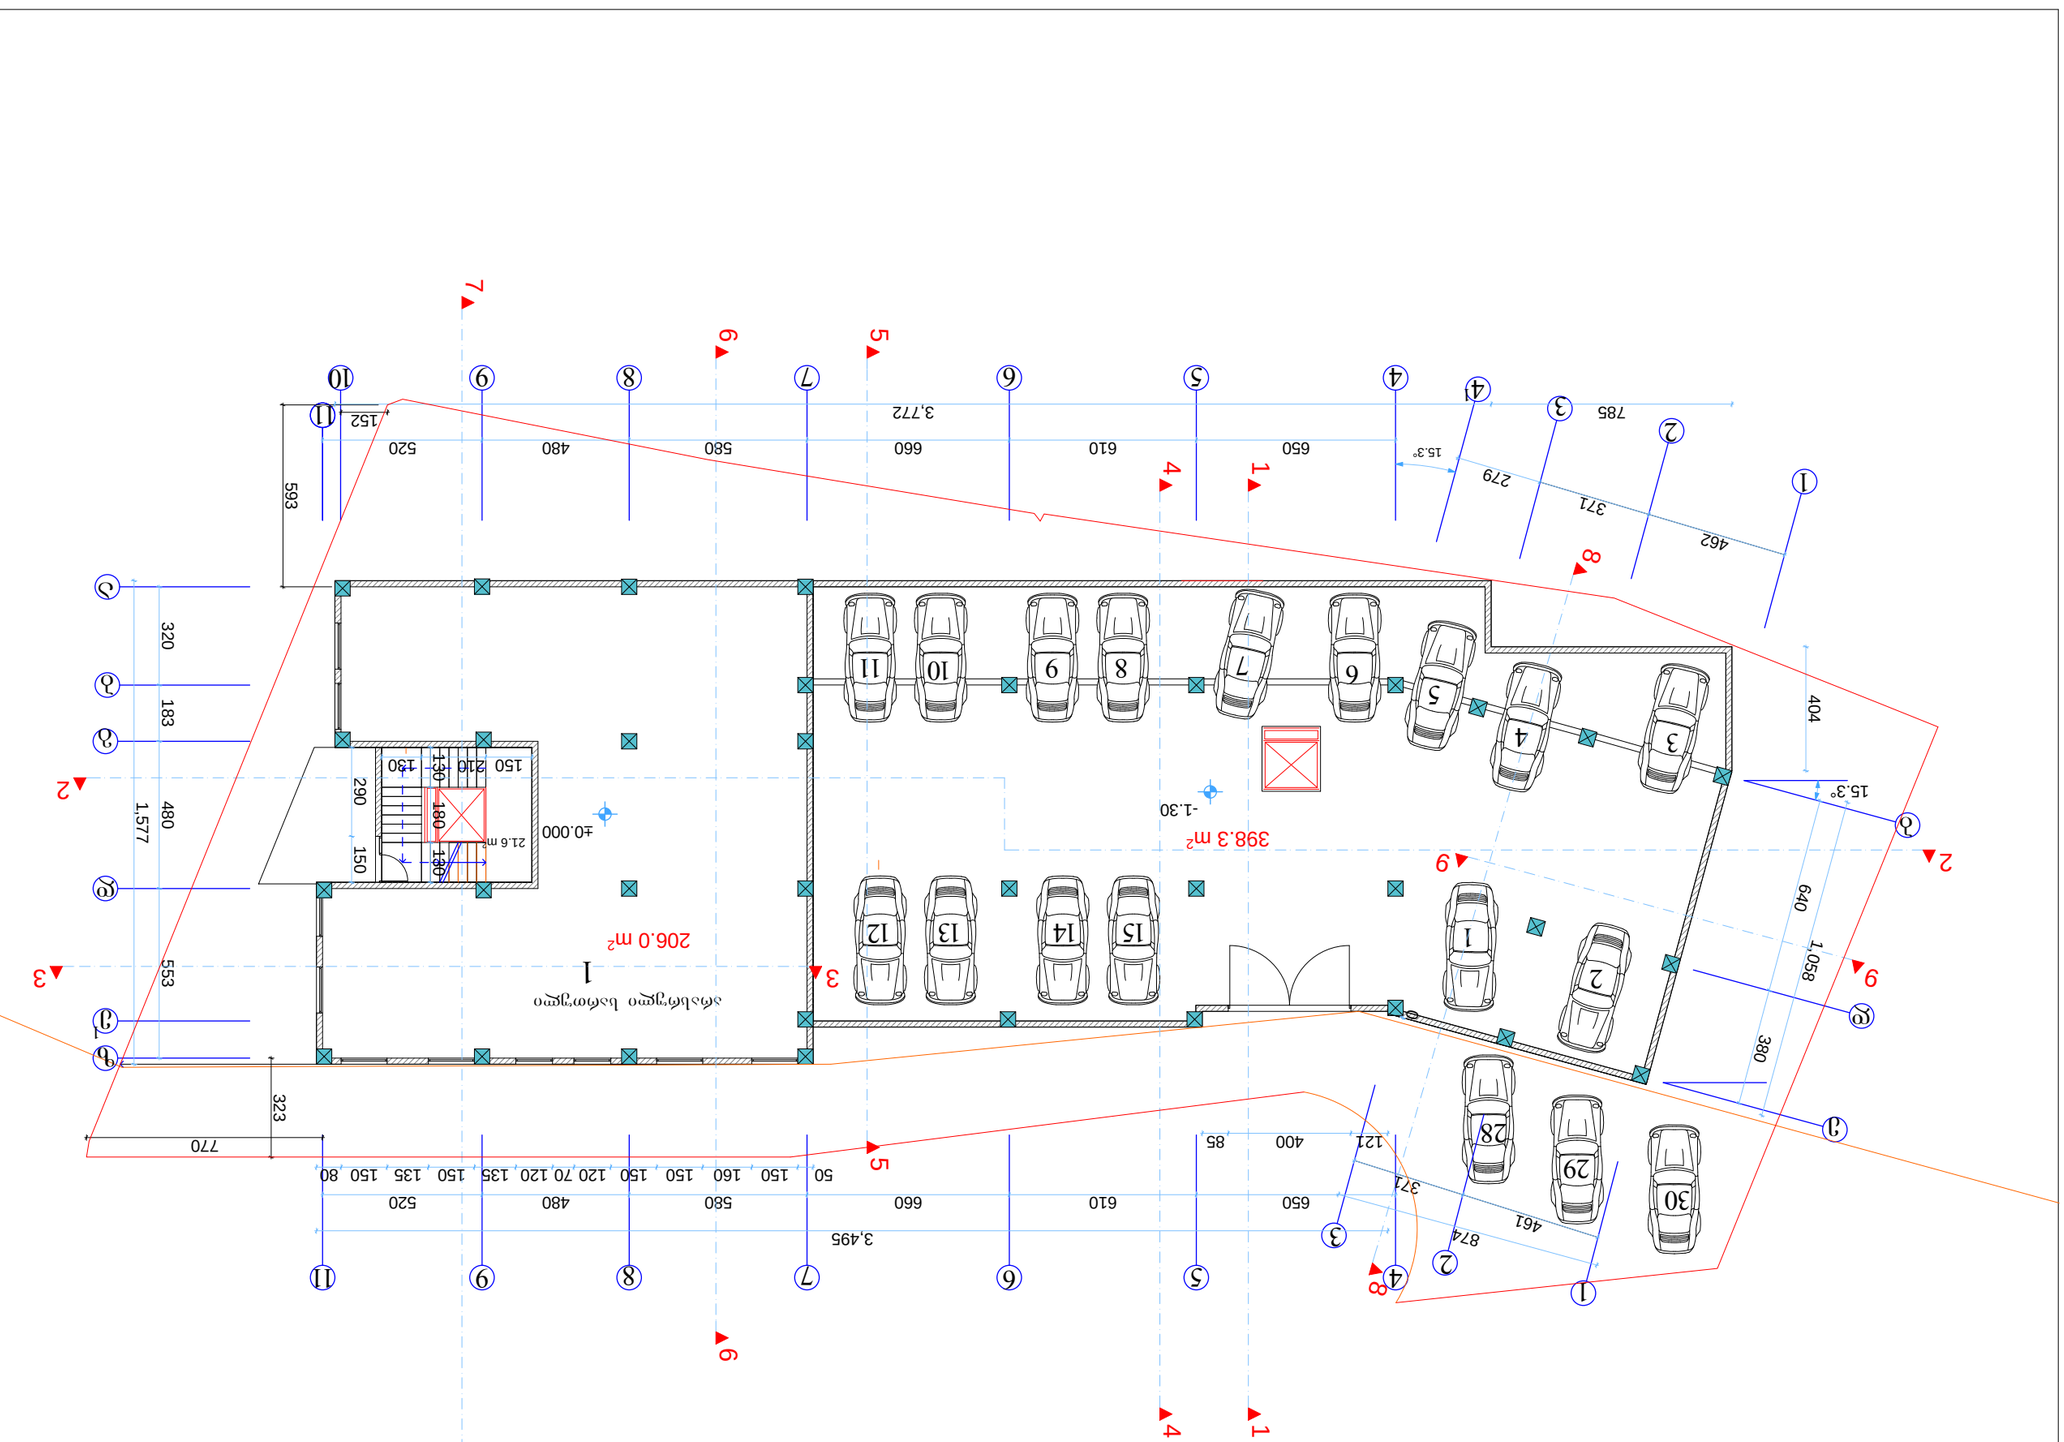



























მეორე სართულის
ბეჭმა 2.70 ნიშნულზე მ 1:200

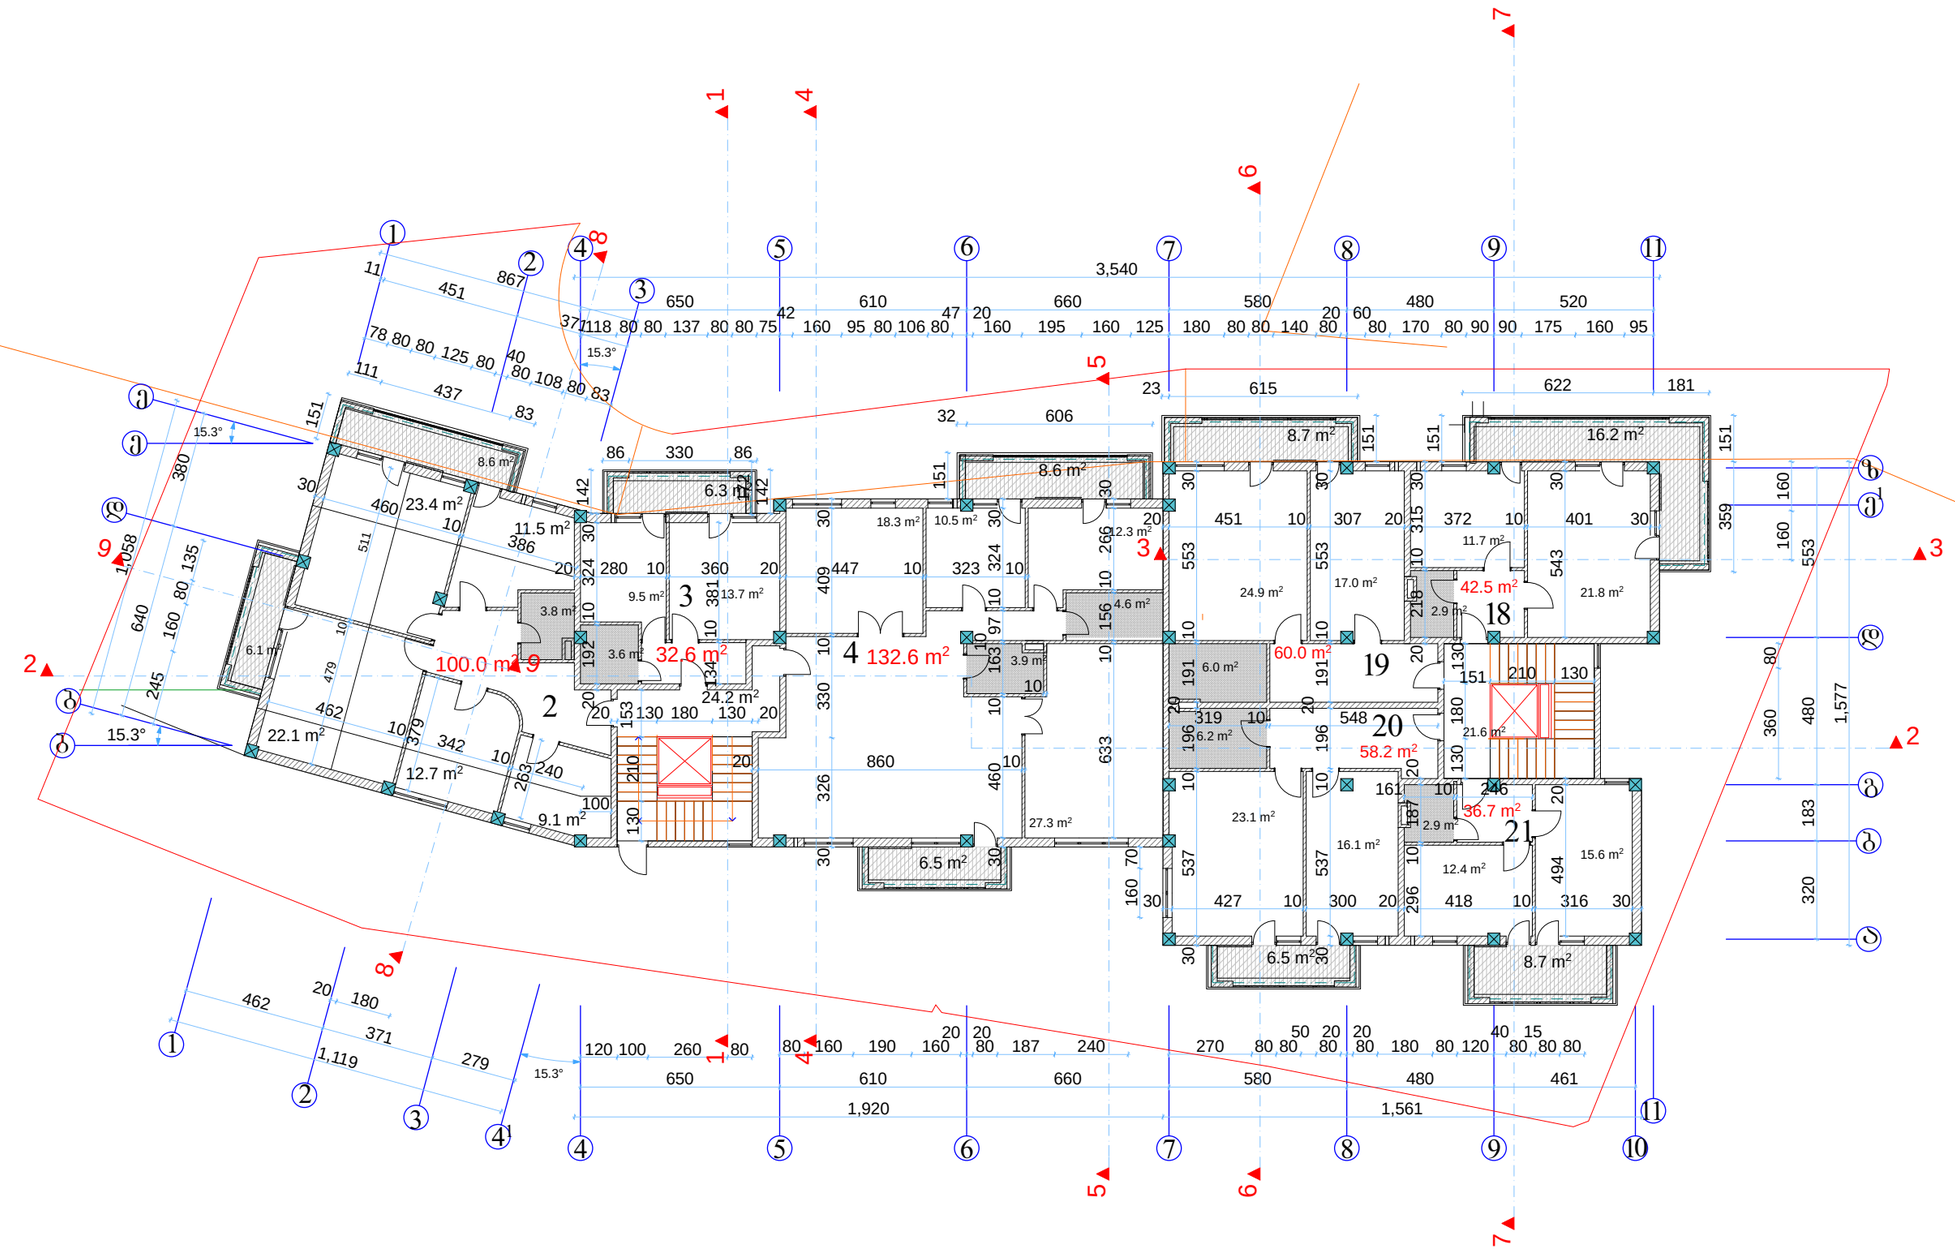

შეკვეთა -3	მაისი 2015 წ.	

ექსპლიკაცია

კიბის უჯრედი 45.8 მ²

ბინა №2 ფართი 100.0 მ²
სახაფხული ფართი 14.7 მ²

ბინა №3 ფართი 32.6 მ²
სახაფხული ფართი 6.3 მ²

ბინა №4 ფართი 132.6 მ²
სახაფხული ფართი 15.1 მ²

ბინა №18 ფართი 42.5 მ²
სახაფხული ფართი 16.2 მ²

ბინა №19 ფართი 60.0 მ²
სახაფხული ფართი 8.7 მ²

ბინა №20 ფართი 58.2 მ²
სახაფხული ფართი 6.5 მ²

ბინა №21 ფართი 36.7 მ²
სახაფხული ფართი 8.7 მ²

საცხოვრებელი ფართი 462.6 მ²

სახაფხული ფართი 76.2 მ²

შენიშვნები

ნახაზზე საპროექტო ნული შეესაბამება აბსოლუტურ ნიშნულს 595.30

ნახაზში ჭედვა ცვლილება ტექნიკალიასა შეთანხმებული შრა იხილა პროექტის ავტორმა

დამკვეთი
შპს "სვეტი ჯგუფი"

მისამართი
ქ. ობილისი, ჯიქას ქ. მიმდებარე ტერიტორია საკადასტრო კოდი 01.14.05.008.229

პროექტის სახელწოდება
"მრავალბინიანი საცხოვრებელი სახლი"

თანამდებობა	გვარი	ხელმოწერა	თარიღი
დირექტორი	ბასანია		
მთ. არქიტექტორი	ვ. ტარასაშვილი		
ავტორი	ვ. ტარასაშვილი		

შპს "სვეტი ჯგუფი"

მისამართი
ქ. ობილისი
ნუცუბიძის ქ№217

მასშტაბი	1:200	ნახაზი
თარიღი	2015 წ.	პირველი სართულის ბეჭმა 0.00 ნიშნულზე მ 1:200
სტადია	შრომელი	შრომლება 0
პროექტი		

მესამე სართულის
ბეგმა 6.00 ნიშნულზე მ 1:200

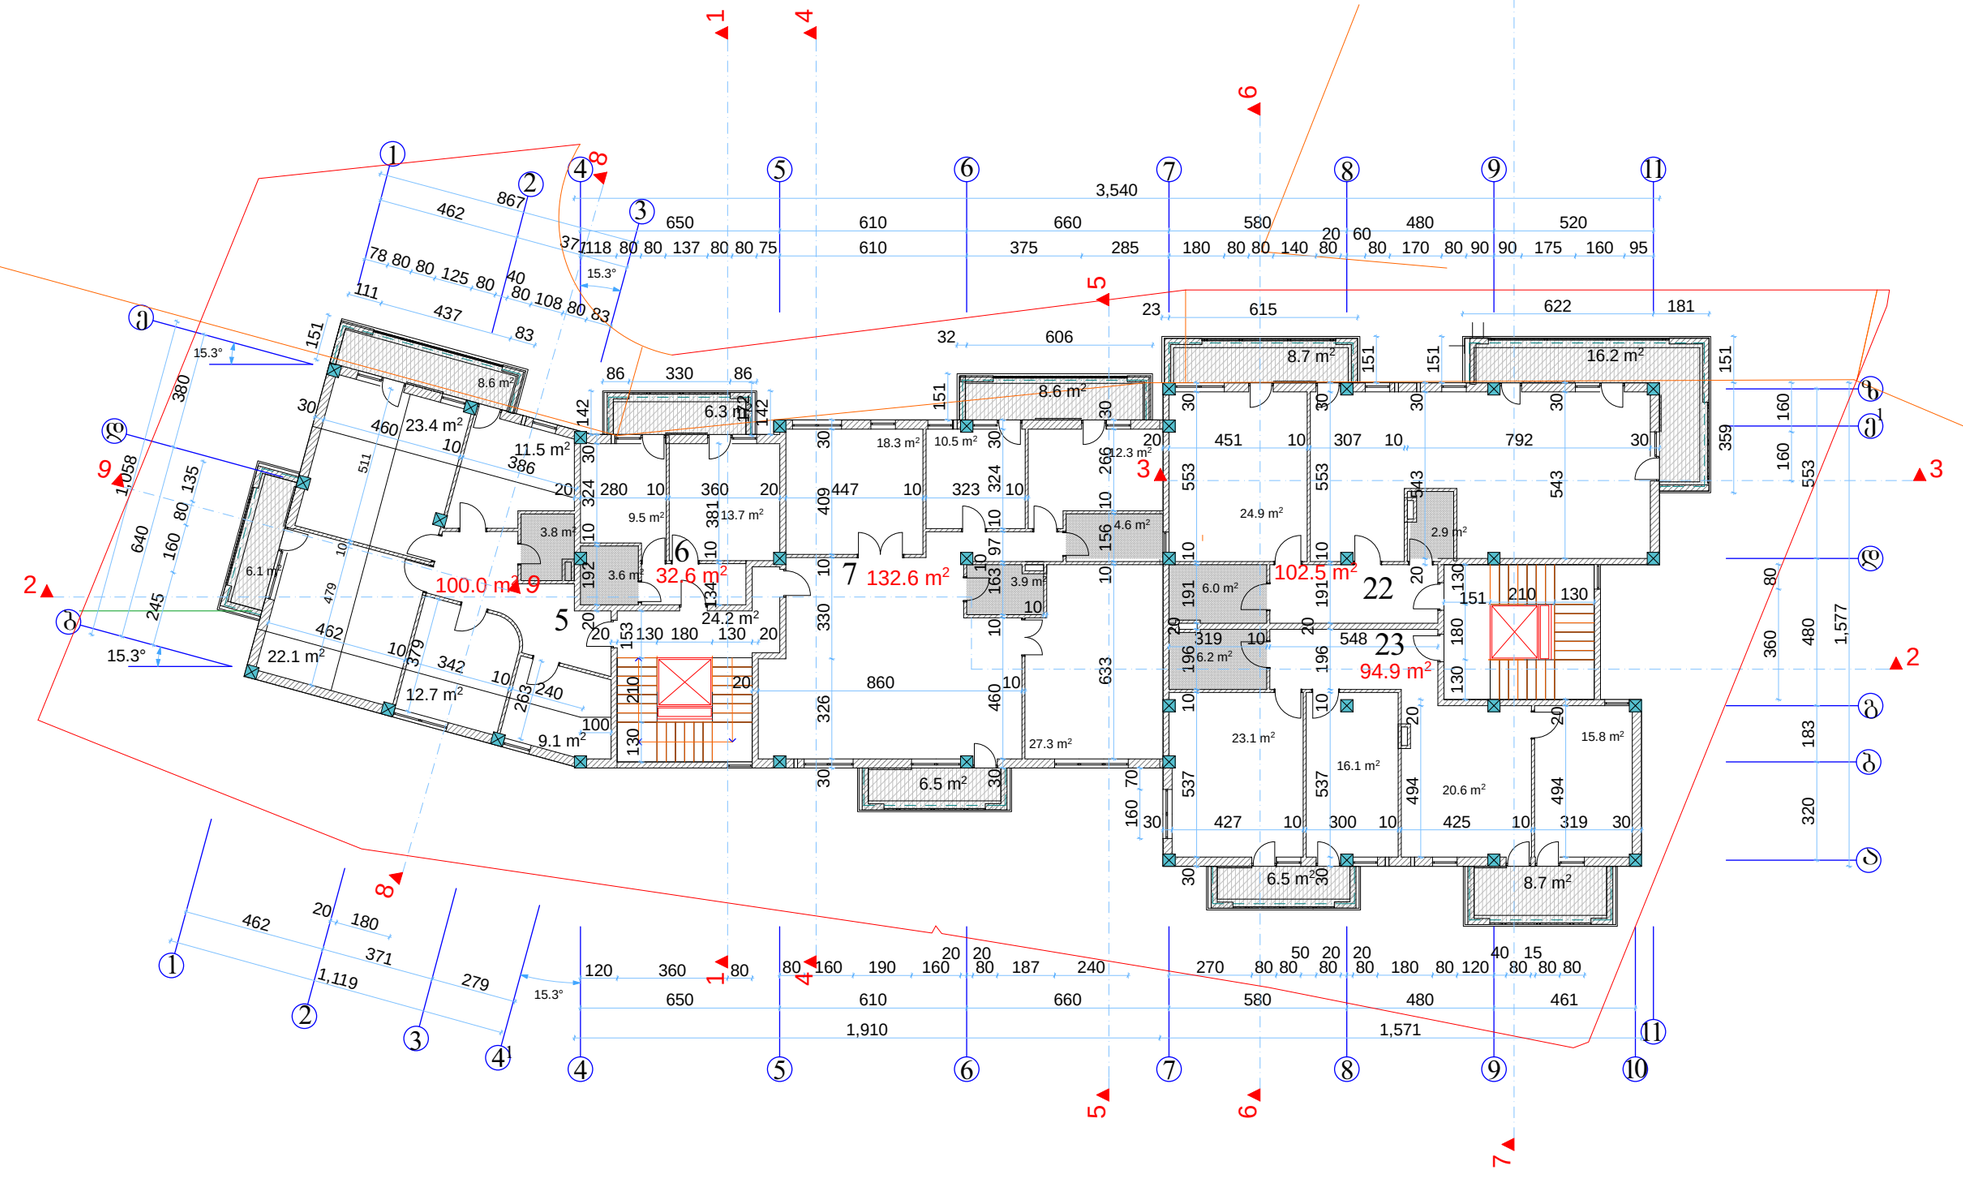

ფორმატი -3	მაისი 2015 წ.	

ექსპლიკაცია

კიბის უჯრედი 45.8 მ²

ბინა №5 ფართი 100.0 მ²
სახაფხული ფართი 14.7 მ²

ბინა №6 ფართი 32.6 მ²
სახაფხული ფართი 6.3 მ²

ბინა №7 ფართი 132.6 მ²
სახაფხული ფართი 15.1 მ²

ბინა №22 ფართი 102.5 მ²
სახაფხული ფართი 24.9 მ²

ბინა №23 ფართი 94.9 მ²
სახაფხული ფართი 15.2 მ²

საცხოვრებელი ფართი 462.6 მ²

სახაფხული ფართი 76.2 მ²

შენიშვნები

ნახაზზე საპროექტო ნული შეესაბამება აბსოლუტურ ნიშნულს 595.30

ნახაზში ჭედა ცვლილება მშენებლობისას შეთანხმებული უნდა იქნეს პროექტის ავტორთან

დამკვეთი

შპს "სვეტი ჯგუფი"

მისამართი

ქ. ობილისი, ჯიქიას ქ. მიმდებარე ტერიტორია საკადასტრო კოდი 01.14.05.008.229

პროექტის სახელწოდება

"მრავალბინიანი საცხოვრებელი სახლი"

თანამდებობა	გვარი	ხელმოწერა	თარიღი
დირექტორი	ბსანაია		
მთ. არქიტექტორი	ვ. ტარასაშვილი		
ავტორი	ვ. ტარასაშვილი		

შპს "სვეტი ჯგუფი"

მისამართი

ქ. ობილისი
ნუცუბიძის ქ№217

მასშტაბი	1:200	ნახაზი
თარიღი	2015 წ.	მესამე სართულის ბეგმა 6.00 ნიშნულზე მ 1:200
სტადია	ფურცელი	ფურცლები 0
პროექტი		













მეხუთე სართულის
გეგმა 12.60 ნიშნულზე მ 1:200

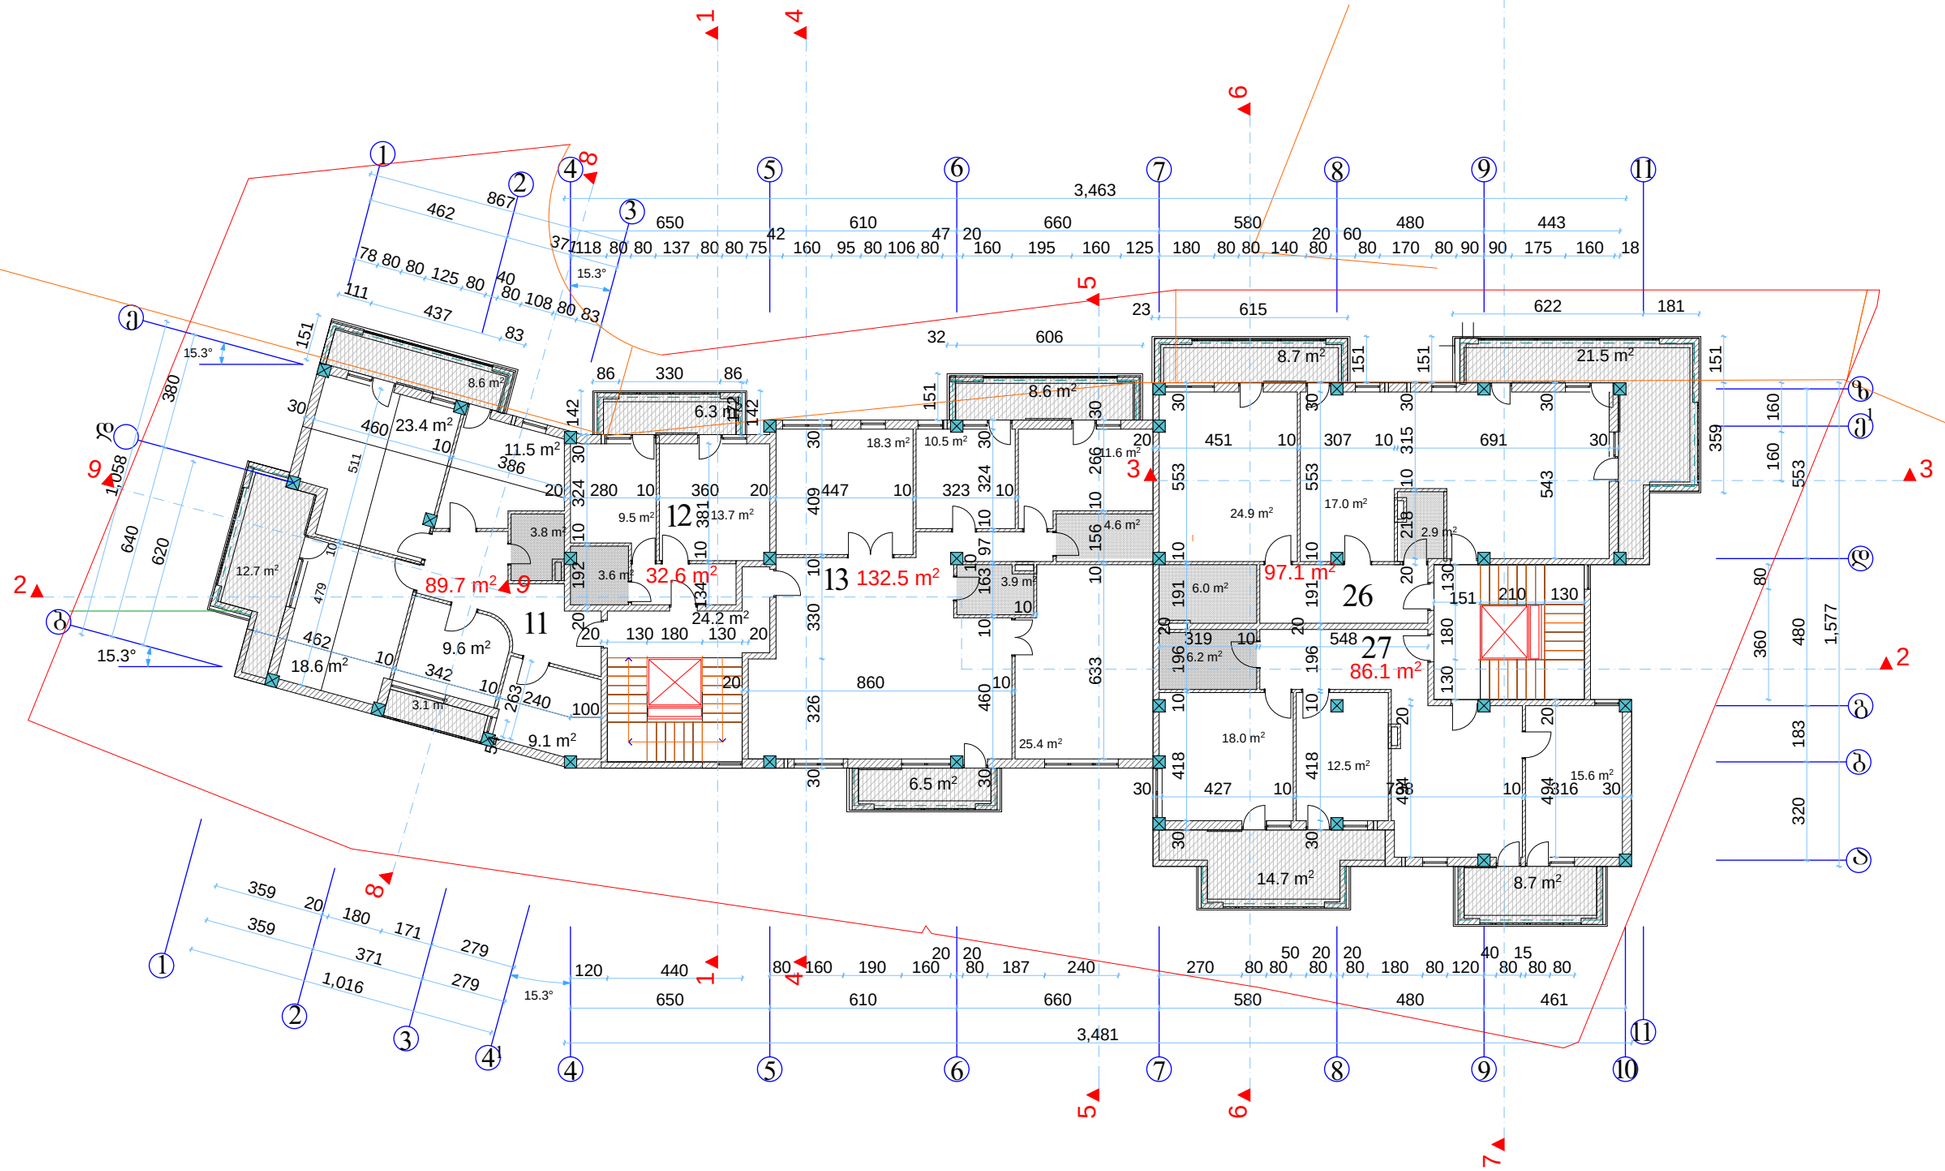

შეკვეთა -3	მაისი 2015 წ.	

ექსპლიკაცია

კიბის უჯრედი 45.8 მ²

ბინა №11 ფართი 89.7 მ²
სახაფხული ფართი 24.4 მ²

ბინა №12 ფართი 32.6 მ²
სახაფხული ფართი 6.3 მ²

ბინა №13 ფართი 132.5 მ²
სახაფხული ფართი 15.1 მ²

ბინა №26 ფართი 97.1 მ²
სახაფხული ფართი 30.2 მ²

ბინა №27 ფართი 86.1 მ²
სახაფხული ფართი 23.4 მ²

საცხოვრებელი ფართი 438.0 მ²

სახაფხული ფართი 99.4 მ²

შენიშვნები

ნახაზზე საპროექტო ნული შეესაბამება აბსოლუტურ ნიშნულს 595.30

ნახაზში ჭედვა ცვლილება ტექნიკურობისას შეითვსებული უნდა იყოს პროექტის ავტორთან

დამკვეთი

შპს "სვეტი ჯგუფი"

მისამართი

ქ. თბილისი, ჯიქიას ქ. მიმდებარე ტერიტორია
საკადასტრო კოდი 01.14.05.008.229

პროექტის სახელწოდება

"შრატალბინიანი საცხოვრებელი სახლი"

თანამდებობა	გვარი	ხელმოწერა	თარიღი
დირექტორი	ბანანია		
მთ. არქიტექტორი	ვ. ტარასაშვილი		
ავტორი	ვ. ტარასაშვილი		

შპს "სვეტი ჯგუფი"	მისამართი: ქ. თბილისი ნუცუბიძის ქ.№217
მასშტაბი 1:200	ნახაზი
თარიღი 2015 წ.	მეხუთე სართულის გეგმა 12.60 ნიშნულზე მ 1:200
სტადია	შეცვლები / შეცვლება 0
პროექტი	

მეექვსე სართულის
ბეჭდა 15.90 ნიშნულზე მ 1:200

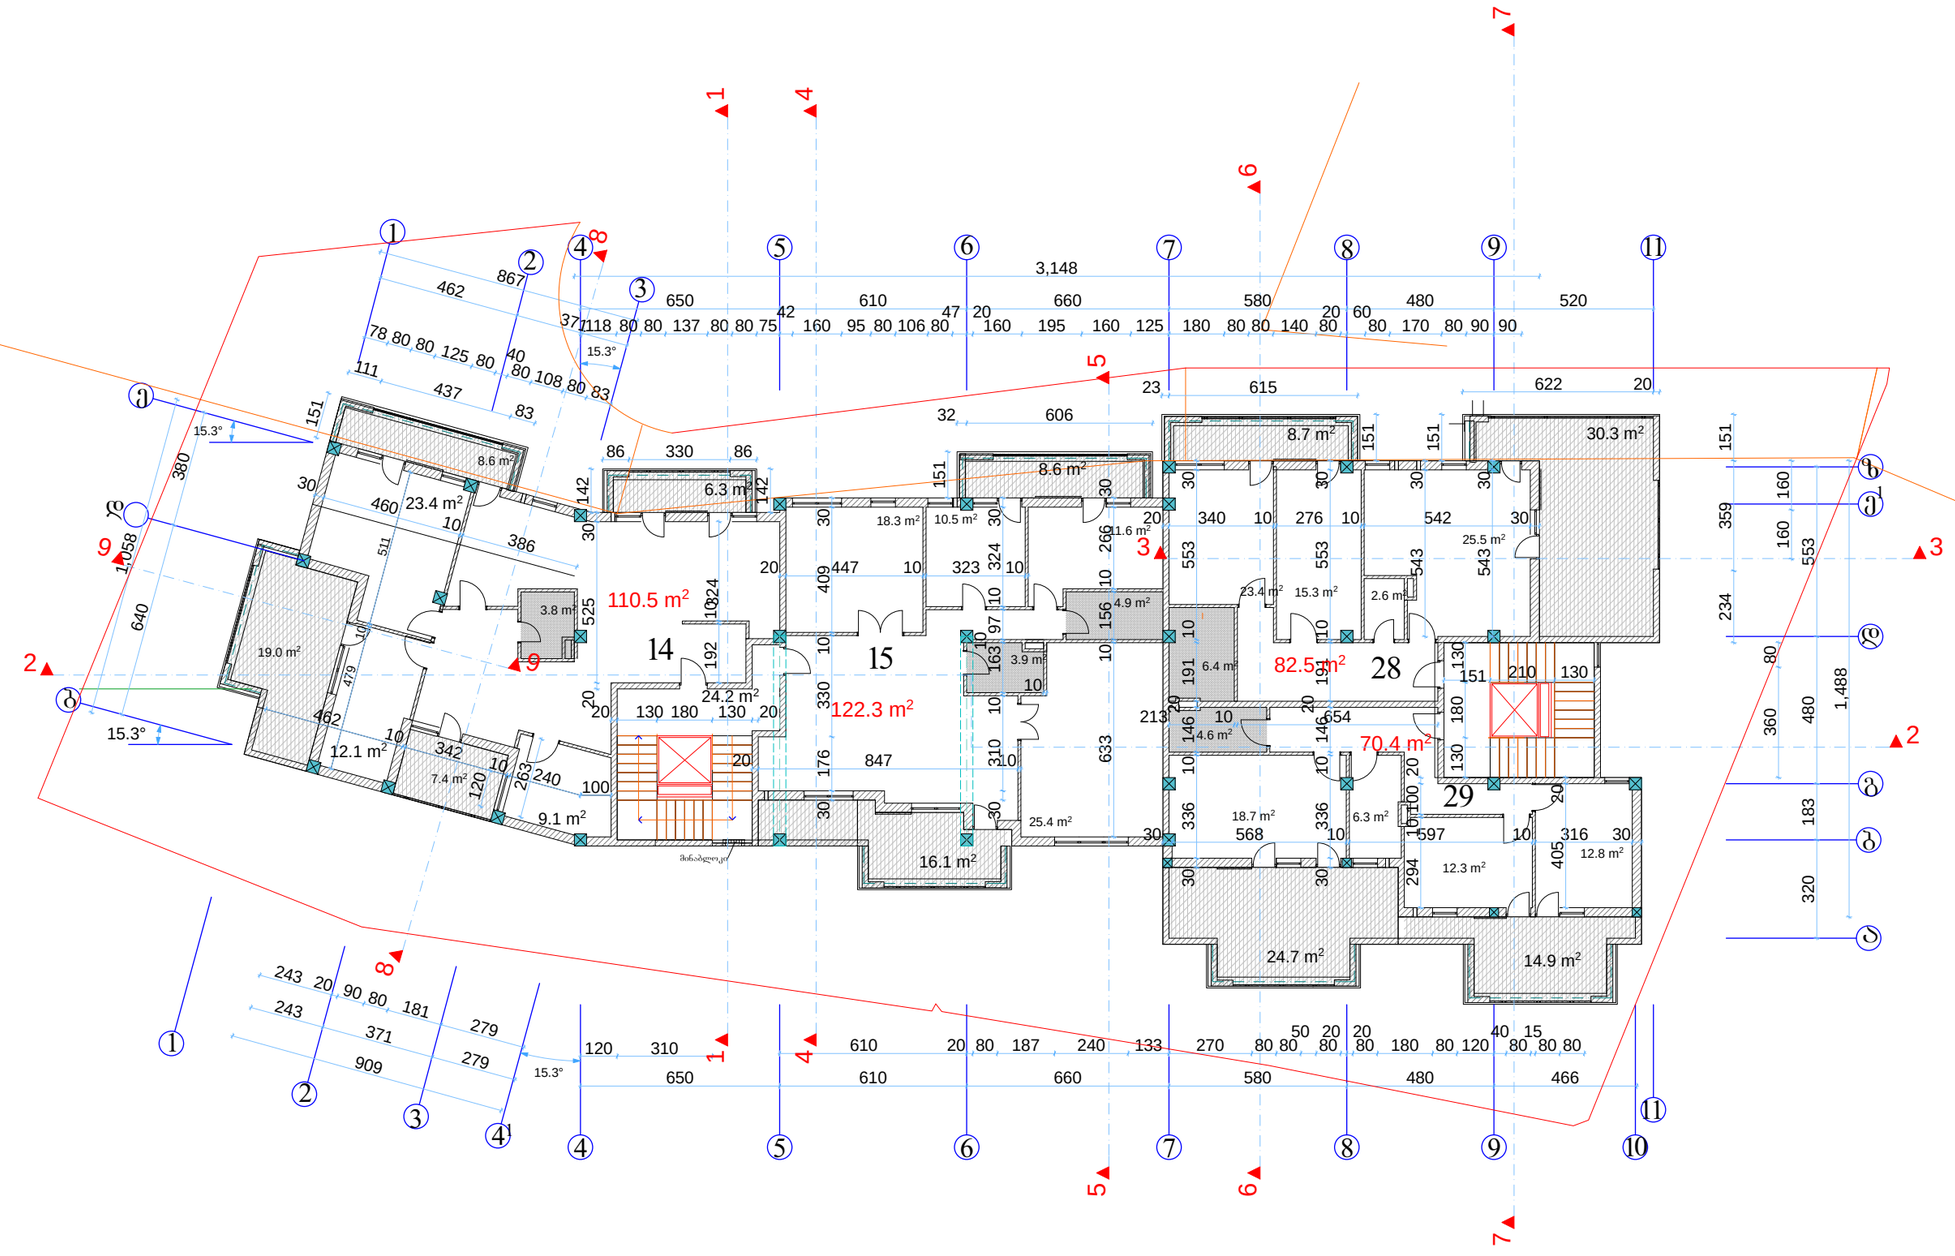

შეკვეთა -3	მაისი 2015 წ.	

ექსპლიკაცია

კიბის უჯრედი	45.8 მ²
ბინა №14 ფართი	110.5 მ²
საზაფხულო ფართი	41.3 მ²
ბინა №15 ფართი	122.3 მ²
საზაფხულო ფართი	24.7 მ²
ბინა №28 ფართი	82.5 მ²
საზაფხულო ფართი	39.0 მ²
ბინა №29 ფართი	70.4 მ²
საზაფხულო ფართი	39.6 მ²

საცხოვრებელი ფართი 385.7 მ²

საზაფხულო ფართი 144.6 მ²

შენიშვნები

ნახაზზე საპროექტო ნული შეესაბამება აბსოლუტურ ნიშნულს 595.30

ნახაზში ჭედვა ცვლილება მშენებლობისას შეთანხმებული უნდა იქნეს პროექტის ავტორთან

დამკვეთი
შპს "ხვეტი ჯგუფი"

მისამართი
ქ ობილისი, ჯიქიას ქ. მიმდებარე ტერიტორია საკადასტრო კოდი 01.14.05.008.229

პროექტის სახელწოდება
"მრავალბინიანი საცხოვრებელი სახლი"

თანამდებობა	გვარი	ხელმოწერა	თარიღი
დირექტორი	ბასანია		
მთ. არქიტექტორი	ვ. ტარასაშვილი		
ავტორი	ვ. ტარასაშვილი		

შპს "ხვეტი ჯგუფი"	მისამართი ქ. ობილისი ნუცუბიძის ქ№217
მასშტაბი 1:200	ნახაზი
თარიღი 2015 წ.	მეექვსე სართულის ბეჭდა 15.90 ნიშნულზე მ 1:200
სტადია	შეცვლილი / შეცვლებები
პროექტი	

მანსარდის სართულის
ბეჭმა 19.20 ნიშნულზე მ 1:200

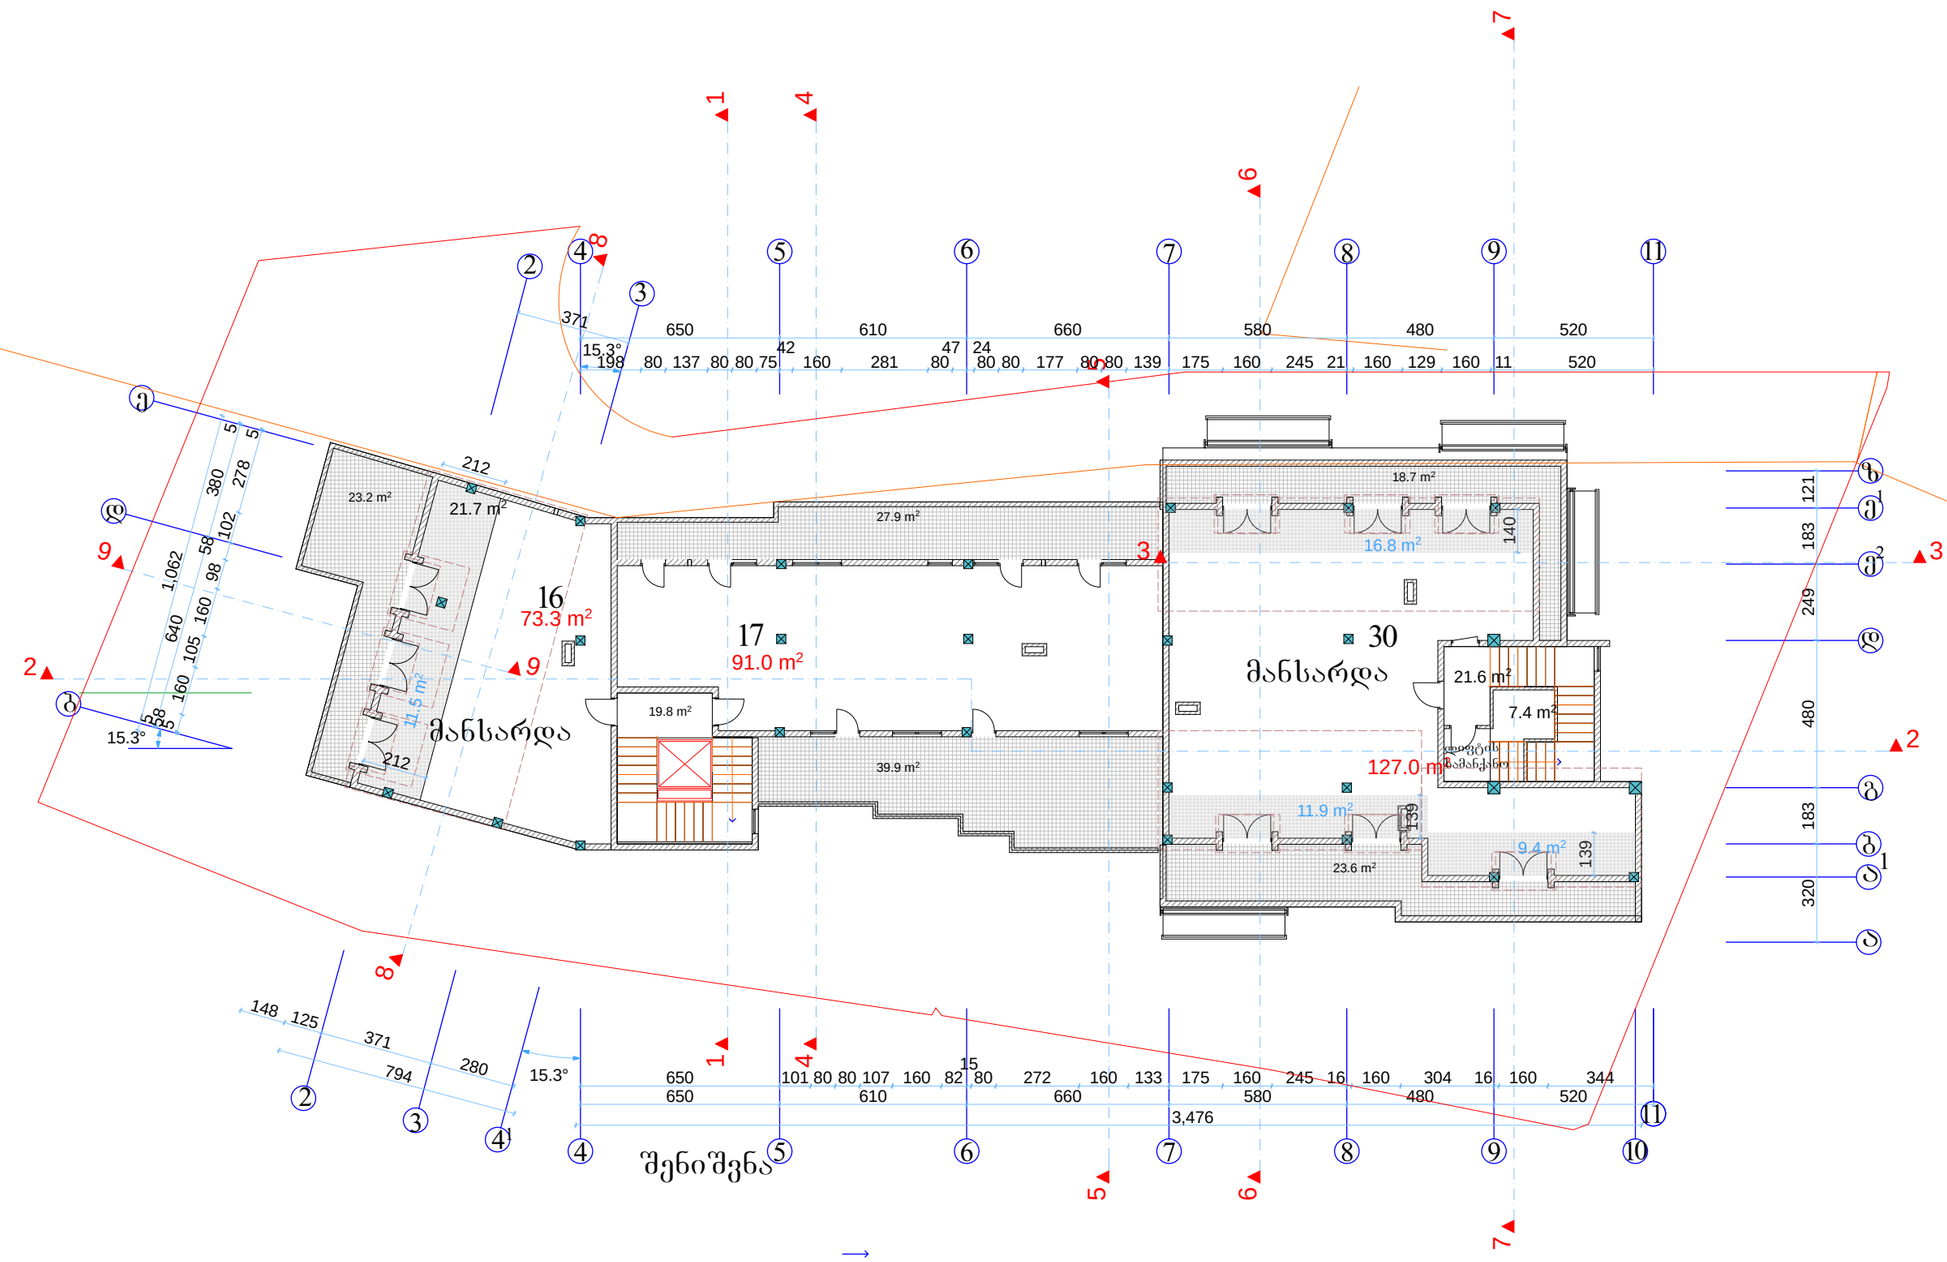

2. მანსარდის ფართობი 73.3
ფართობის 3/4=54.9
54.9> 73.3-21.7=51.6 →მანსარდა არასრული სართულია

შეკვეთა -3	თბილისი 2015 წ.

ექსპლიკაცია

კიბის უჯრედი 41.4 მ²

ბინა №16 ფართი 73.3 მ²
საზაფხულო ფართი 23.2 მ²

ბინა №17 ფართი 91.0 მ²
საზაფხულო ფართი 67.8 მ²

ბინა №30 ფართი 127.0 მ²
საზაფხულო ფართი 42.3 მ²

საცხოვრებელი ფართი 291.3 მ²

საზაფხულო ფართი 133.3 მ²

შენიშვნები

ნახაზზე საპროექტო ნაწილი შეესაბამება
აზსილუტურ ნიშნულს 595.30

ნახაზში ჭედა ცვლილება ჭშენებლობისას
შეთანხმებული უნდა იქნეს პროექტის ავტორთან

დამკვეთი
შპს "სვეტი ჯგუფი"

მისამართი
ქ თბილისი, ჯიქიას ქ. მიმდებარე ტერიტორია
საკადასტრო კოდი 01.14.05.008.229

პროექტის სახელწოდება
"მრავალბინიანი საცხოვრებელი სახლი"

თანამდებობა	გვარი	ხელმოწერა	თარიღი
დირექტორი	გ.ანანია		
მთ. არქიტექტორი	ვ. ტარასაშვილი		
ავტორი	ვ. ტარასაშვილი		

შპს "სვეტი ჯგუფი"

მისამართი
ქ. თბილისი
ნუცუბიძის ქ№217

მასშტაბი	1:200	ნახაზი	
თარიღი	2015 წ.	მანსარდის სართულის ბეჭმა 19.20 ნიშნულზე მ 1:200	
სტადია		შეკვეთა	შეკვეთის
პროექტი			

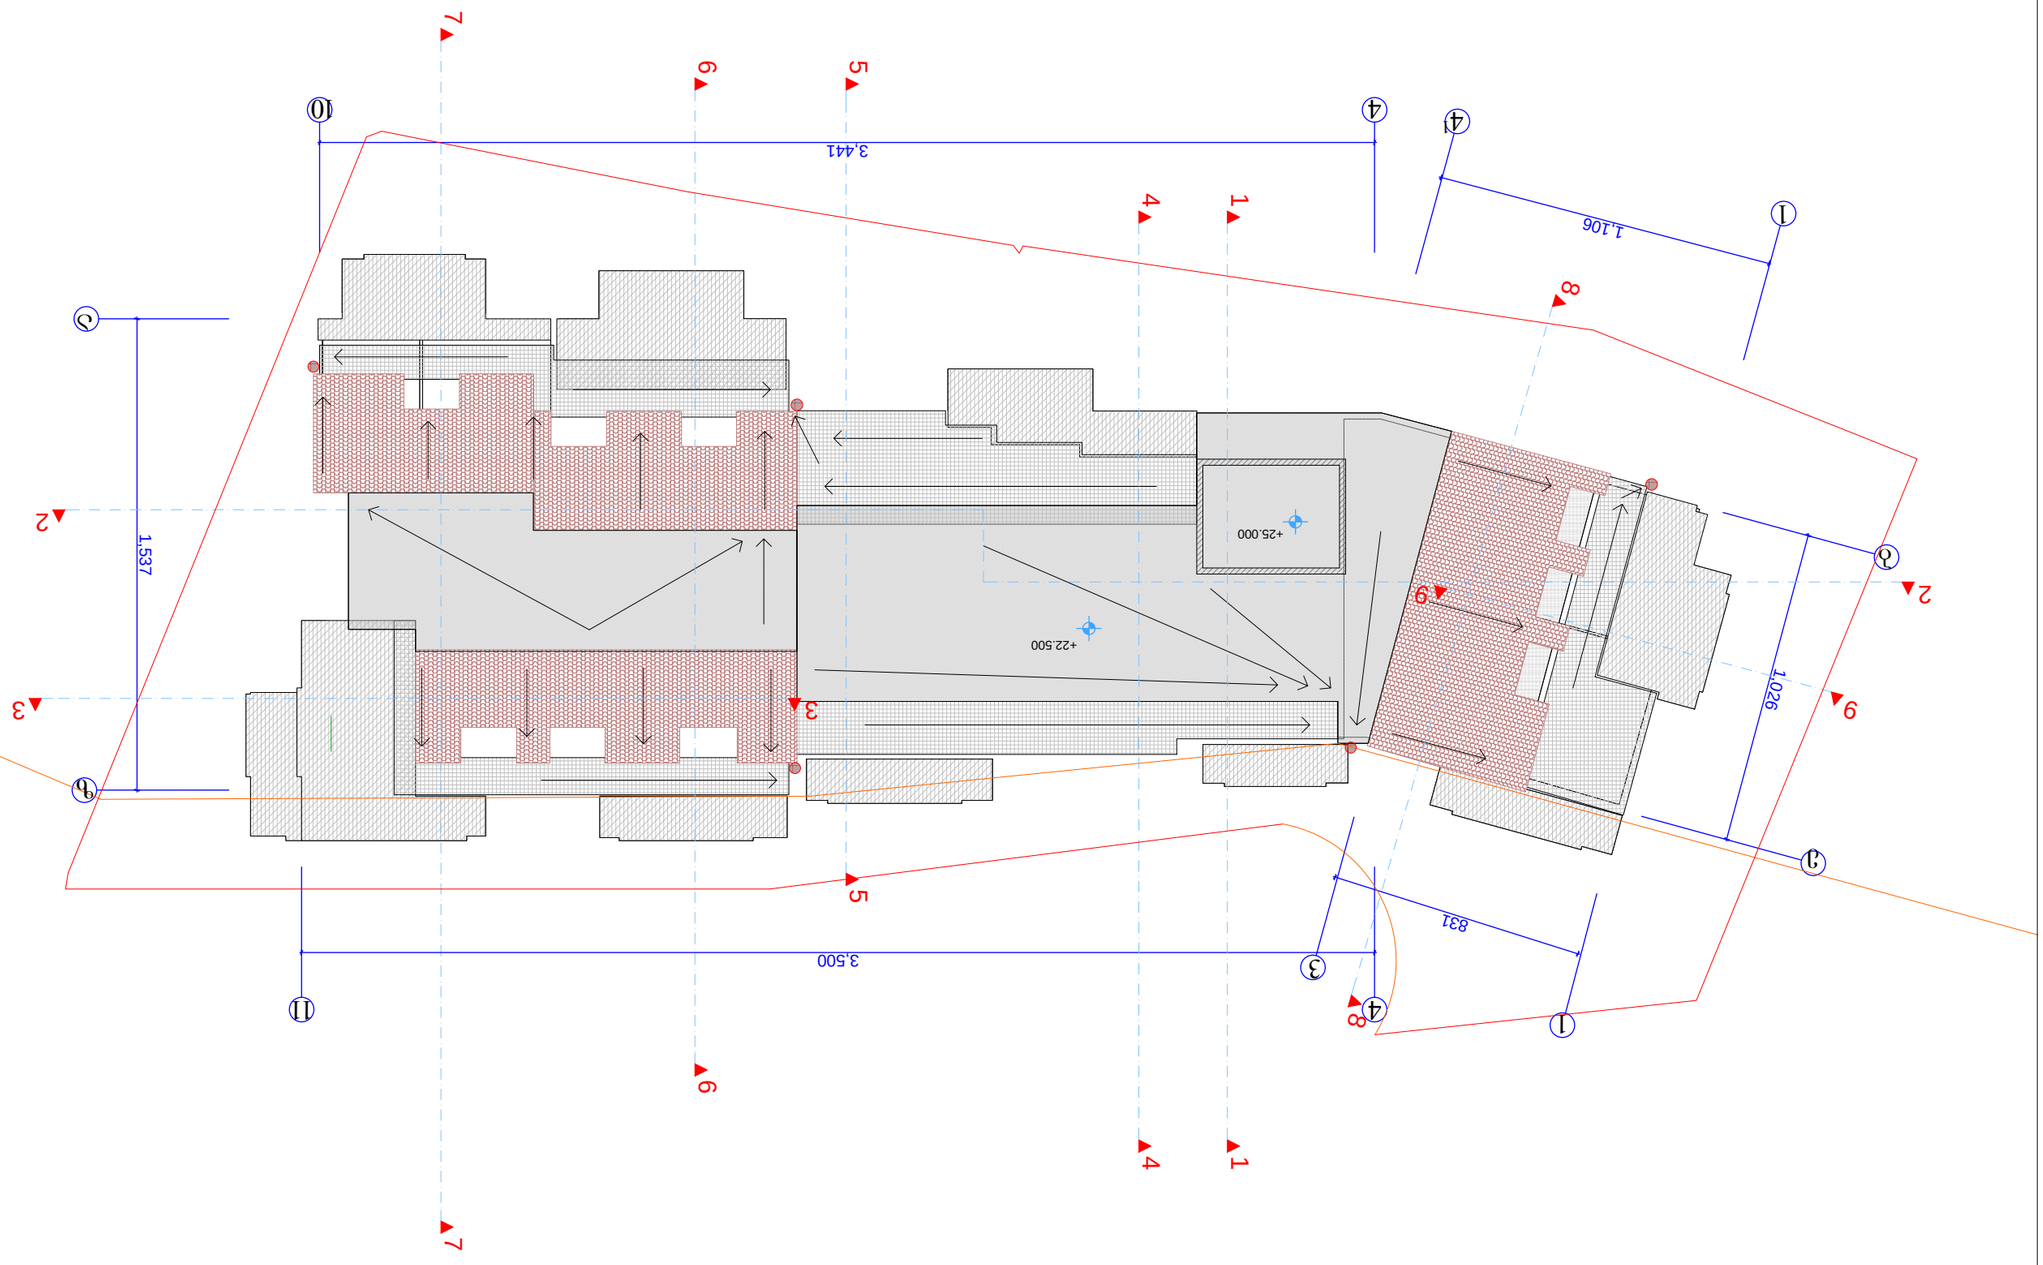


