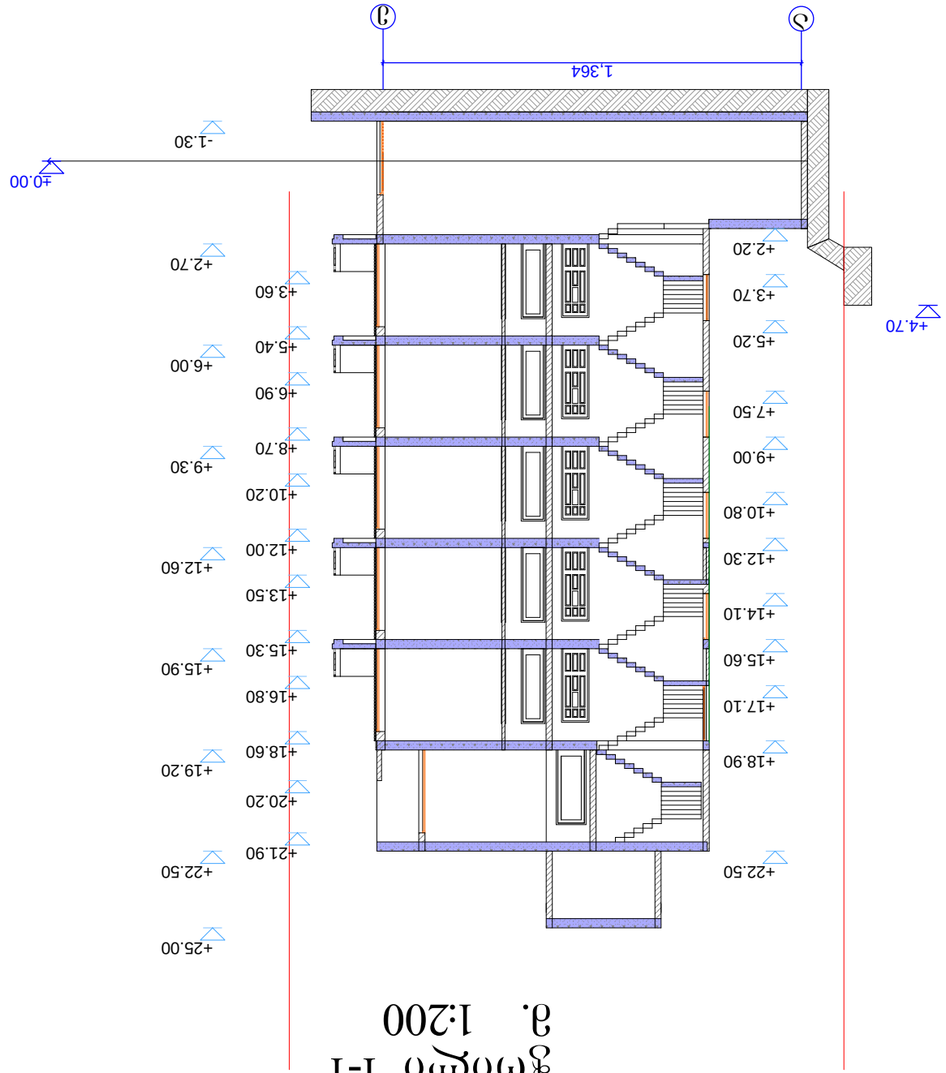



ჭრილი 2-2
მ. 1:200

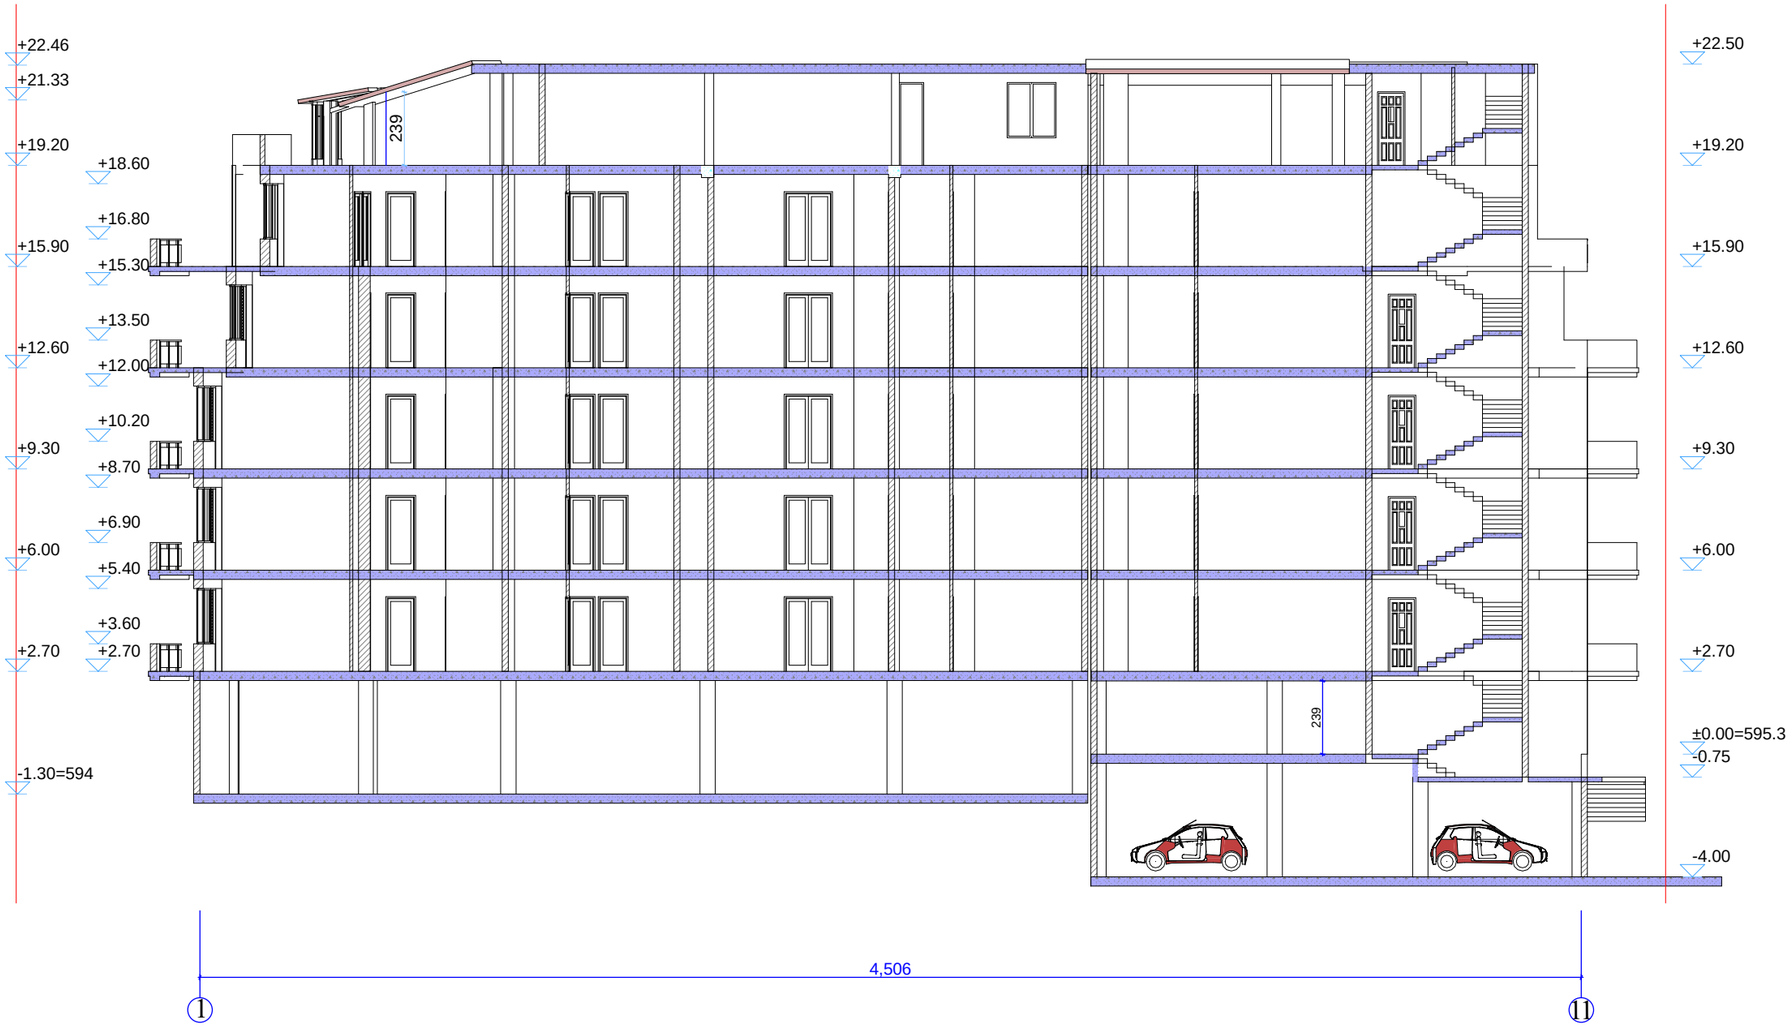

შორმატი -3	თბილისი 2015 წ.	

ექსპლიკაცია

ავტოსადგომი 233.7 მ²

შენიშვნები

ნახაზზე საპროექტო ნული შეესაბამება აბსოლუტურ ნიშნულს 595.30

ნახაზში ყველა ცვლილება მშენებლობისას შეთენხმებული უნდა იყოს პროექტის ავტორთნ

დამკვეთი
შპს "სვეტი ჯგუფი"

მისამართი
ქ თბილისი, ჯიქიას ქ. მიმდებარე ტერიტორია საკადასტრო კოდი 01.14.05.008.229

პროექტის სახელწოდება
"მრავალბინიანი საცხოვრებელი სახლი"

თანამდებობა	გვარი	ხელმოწერა	თარიღი
დირექტორი	ბ.სანაია		
მთ. არქიტექტორი	ვ. ტარასაშვილი		
ავტორი	ვ. ტარასაშვილი		

შპს "სვეტი ჯგუფი"		მისამართი ქ. თბილისი ნუცუბიძის ქ.№217
მასშტაბი	1:200	ნახაზი
თარიღი	2015 წ.	ჭრილი 2-2 მ 1:200
სტადია		ფურცელი / ფურცლები
პროექტი		