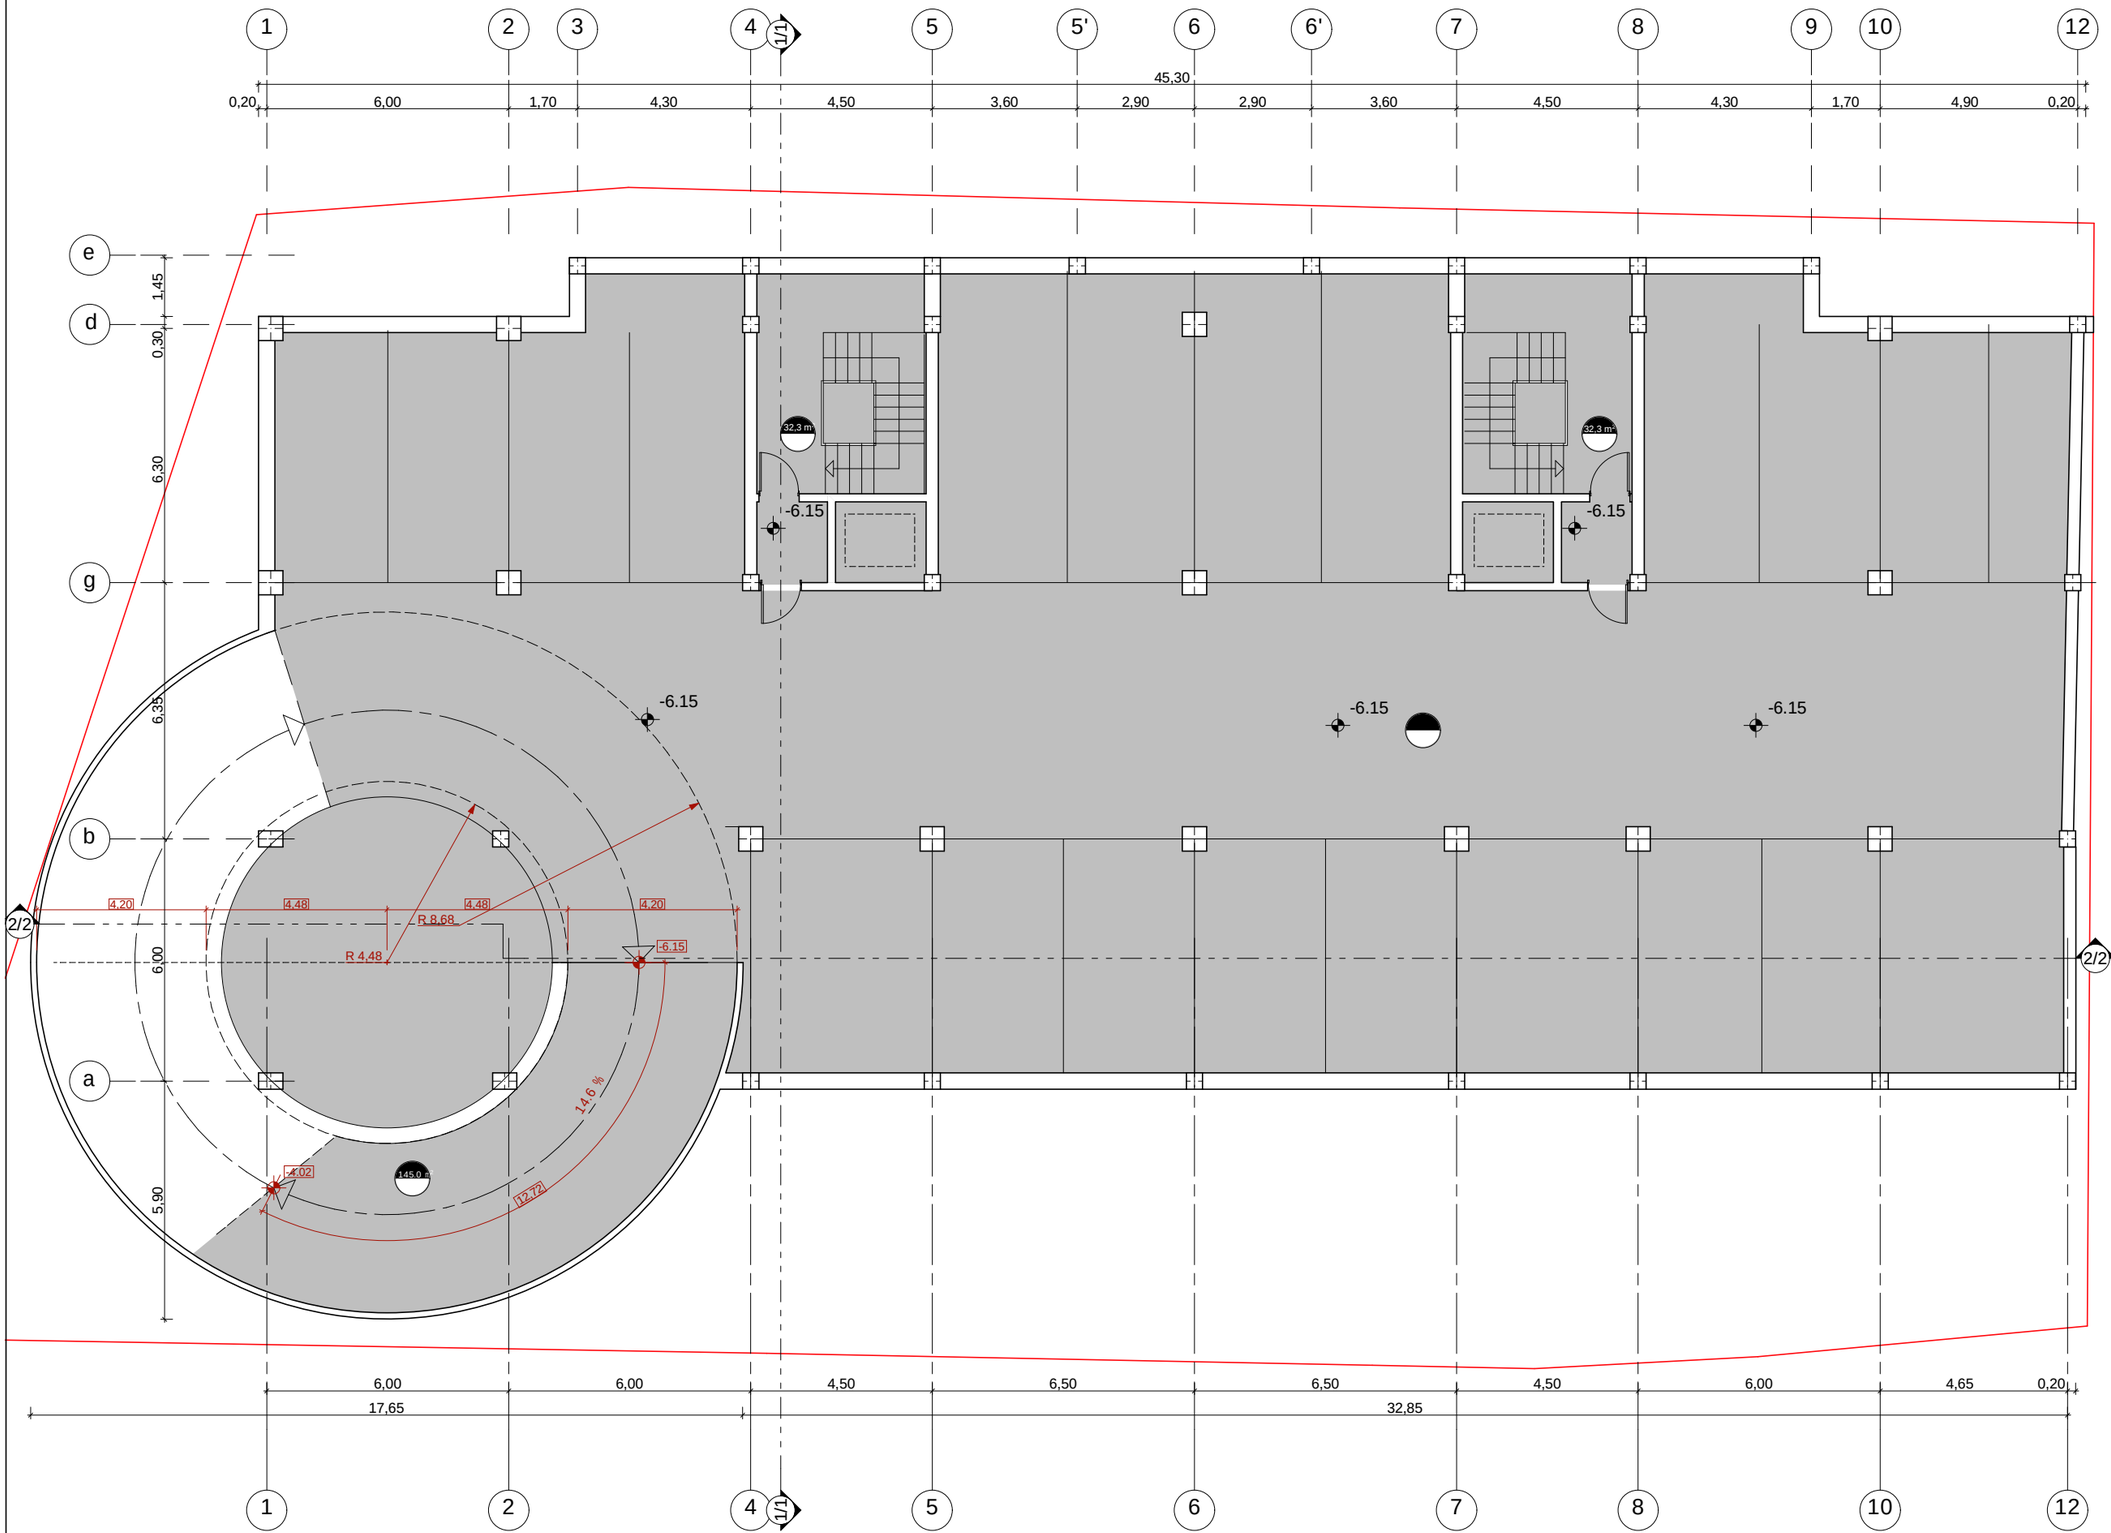


formati -2

Tbilisi 2015 w.

dakveTa #

pirobiTi niSnebi

207,8 / 245,9 — saTavsebis farTobi kedlebis Sida perimetrze / sazafxulo farTebi

1/1 — WrilisxaZi

-1.28 — - arqiteqturuli niSnuli

- nakveTis sazRvari

- kedlebi

SeniSvnebi:

1. naxazze saproeqto Senobis noli Seesabameba absoluturniSnuls - 470.65
2. naxazze zomebi mocemulia metrebSi
3. naxazis yvela cvlileba mSeneblobisas SeTanxmebuli unda iyos proeqtis avtorTan


proeqtis saxelwodeba

q. TbilisSi, vake-saburTalos raioni, sairmis gora ## 89, 92, 96
mravalbiniani sacxovrebeli saxli

q. Tbilisi, daviT aRmaSenebelis #89/24

S.p.s. `"dilema`

Tanamdeboba	gvari	xelmowera	TariRi
direqtori	z. kiziria		
mT. arqiteqtori	v. vardania		
proeqtis avtori	v. vardania		
Seamowma	a. jobava		
masStabi	1:150	avtosadgomis gegma	
TariRi			
stadia		furcleb i	furce i
arqiteqturuli proeqti			a-03

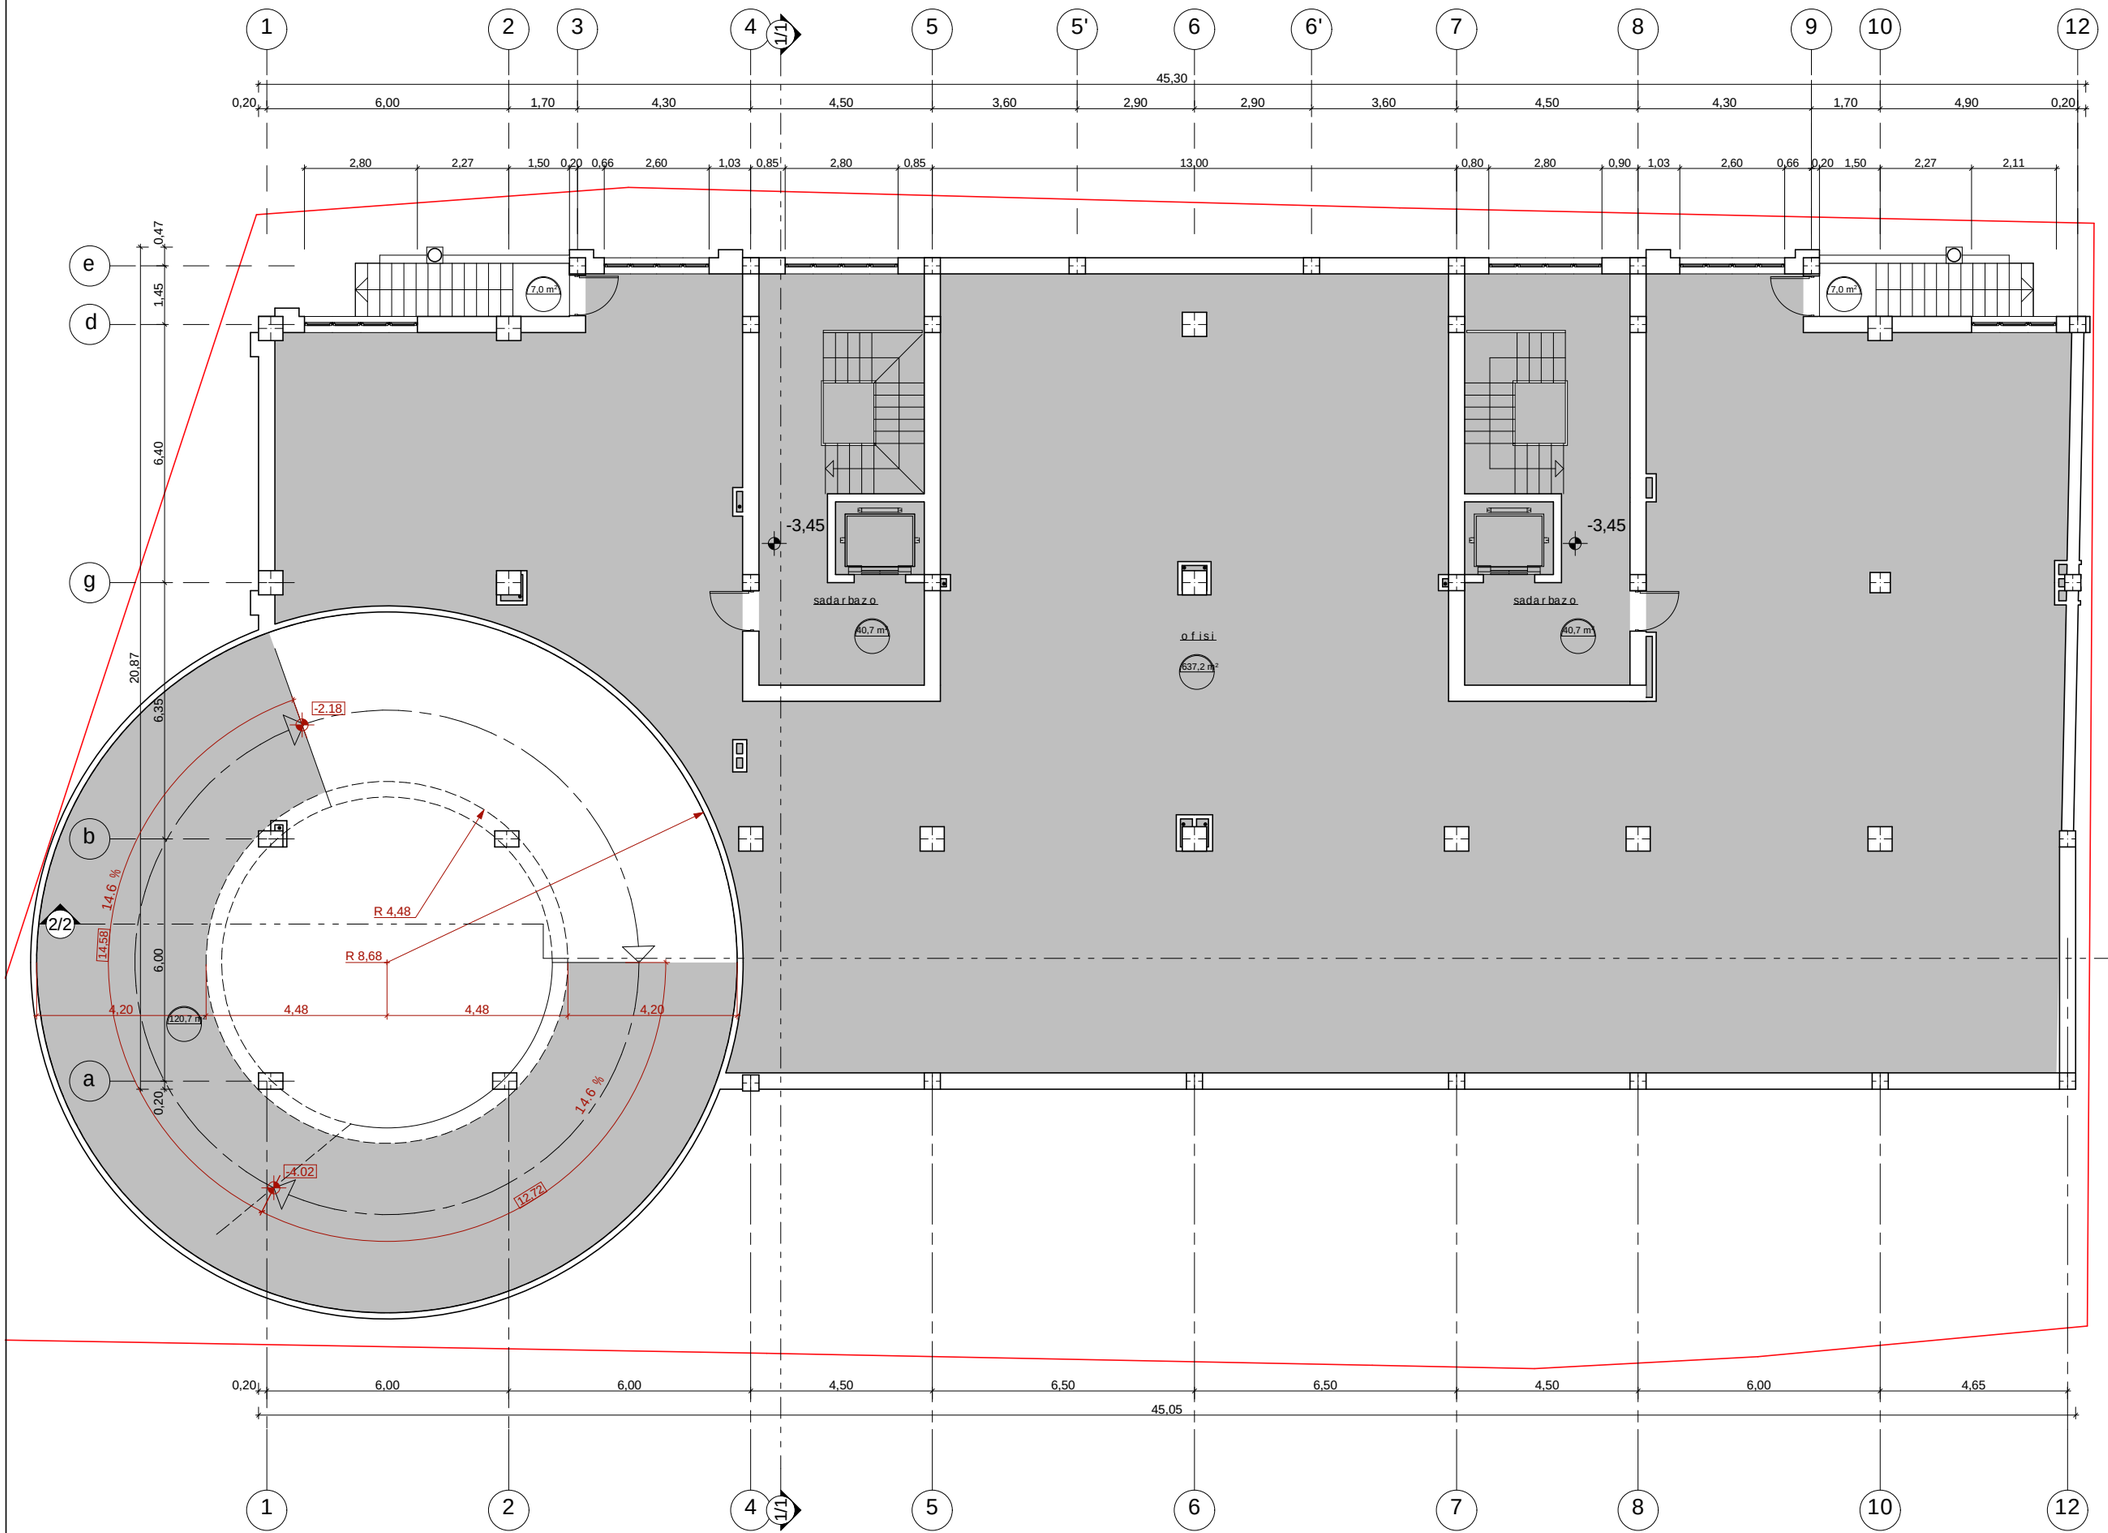

formati -2

Tbilisi 2015 w.

dakveTa #

pirobiTi niSnebi

207.8
245,9
- mTliani Senobis saTavsebis farTobebis jami
- saTavsebis farTobebis jami, sarTuTze
- 1/1 - Wrilis xazi
- -1.28 - arqiteqturuli niSnuli
- nakveTis sazRvari
- kedlebi

SeniSvnebi:

1. naxazze saproeqto Senobis noli Seesabameba absoluturi niSnuli - 470.65
2. naxazze zomebi mocemuli a metrebSi
3. naxazis yvela cvlileba mSenebloba sa Tanxmebuli unda iyos proeqtis avtorTan

proeqtis saxelwodeba

q. TbilisSi, vake-saburTalos raioni,
sairmis gora ## 89, 92, 96
mravalbiniani sacxovrebeli saxli


q. Tbilisi, daviT aRmaSenebelis #89/24

S.p.s. `"dilema`

Tanamdeboba	gvari	xelmowera	TariRi
direqtori	z. kiziria		
mT. arqiteqtori	v. vardania		
proeqtis avtori	v. vardania		
Seamowma	a. jobava		
masStabi	1:150	naxevar sardafis gegma	
TariRi			
stadia		furcleb i	furce li
arqiteqturuli proeqti			a-04

k1 koeficientis saangariSo farTi= 707.9 kv.m

k2 koeficientis saangariSo farTi=541.5 kv.m

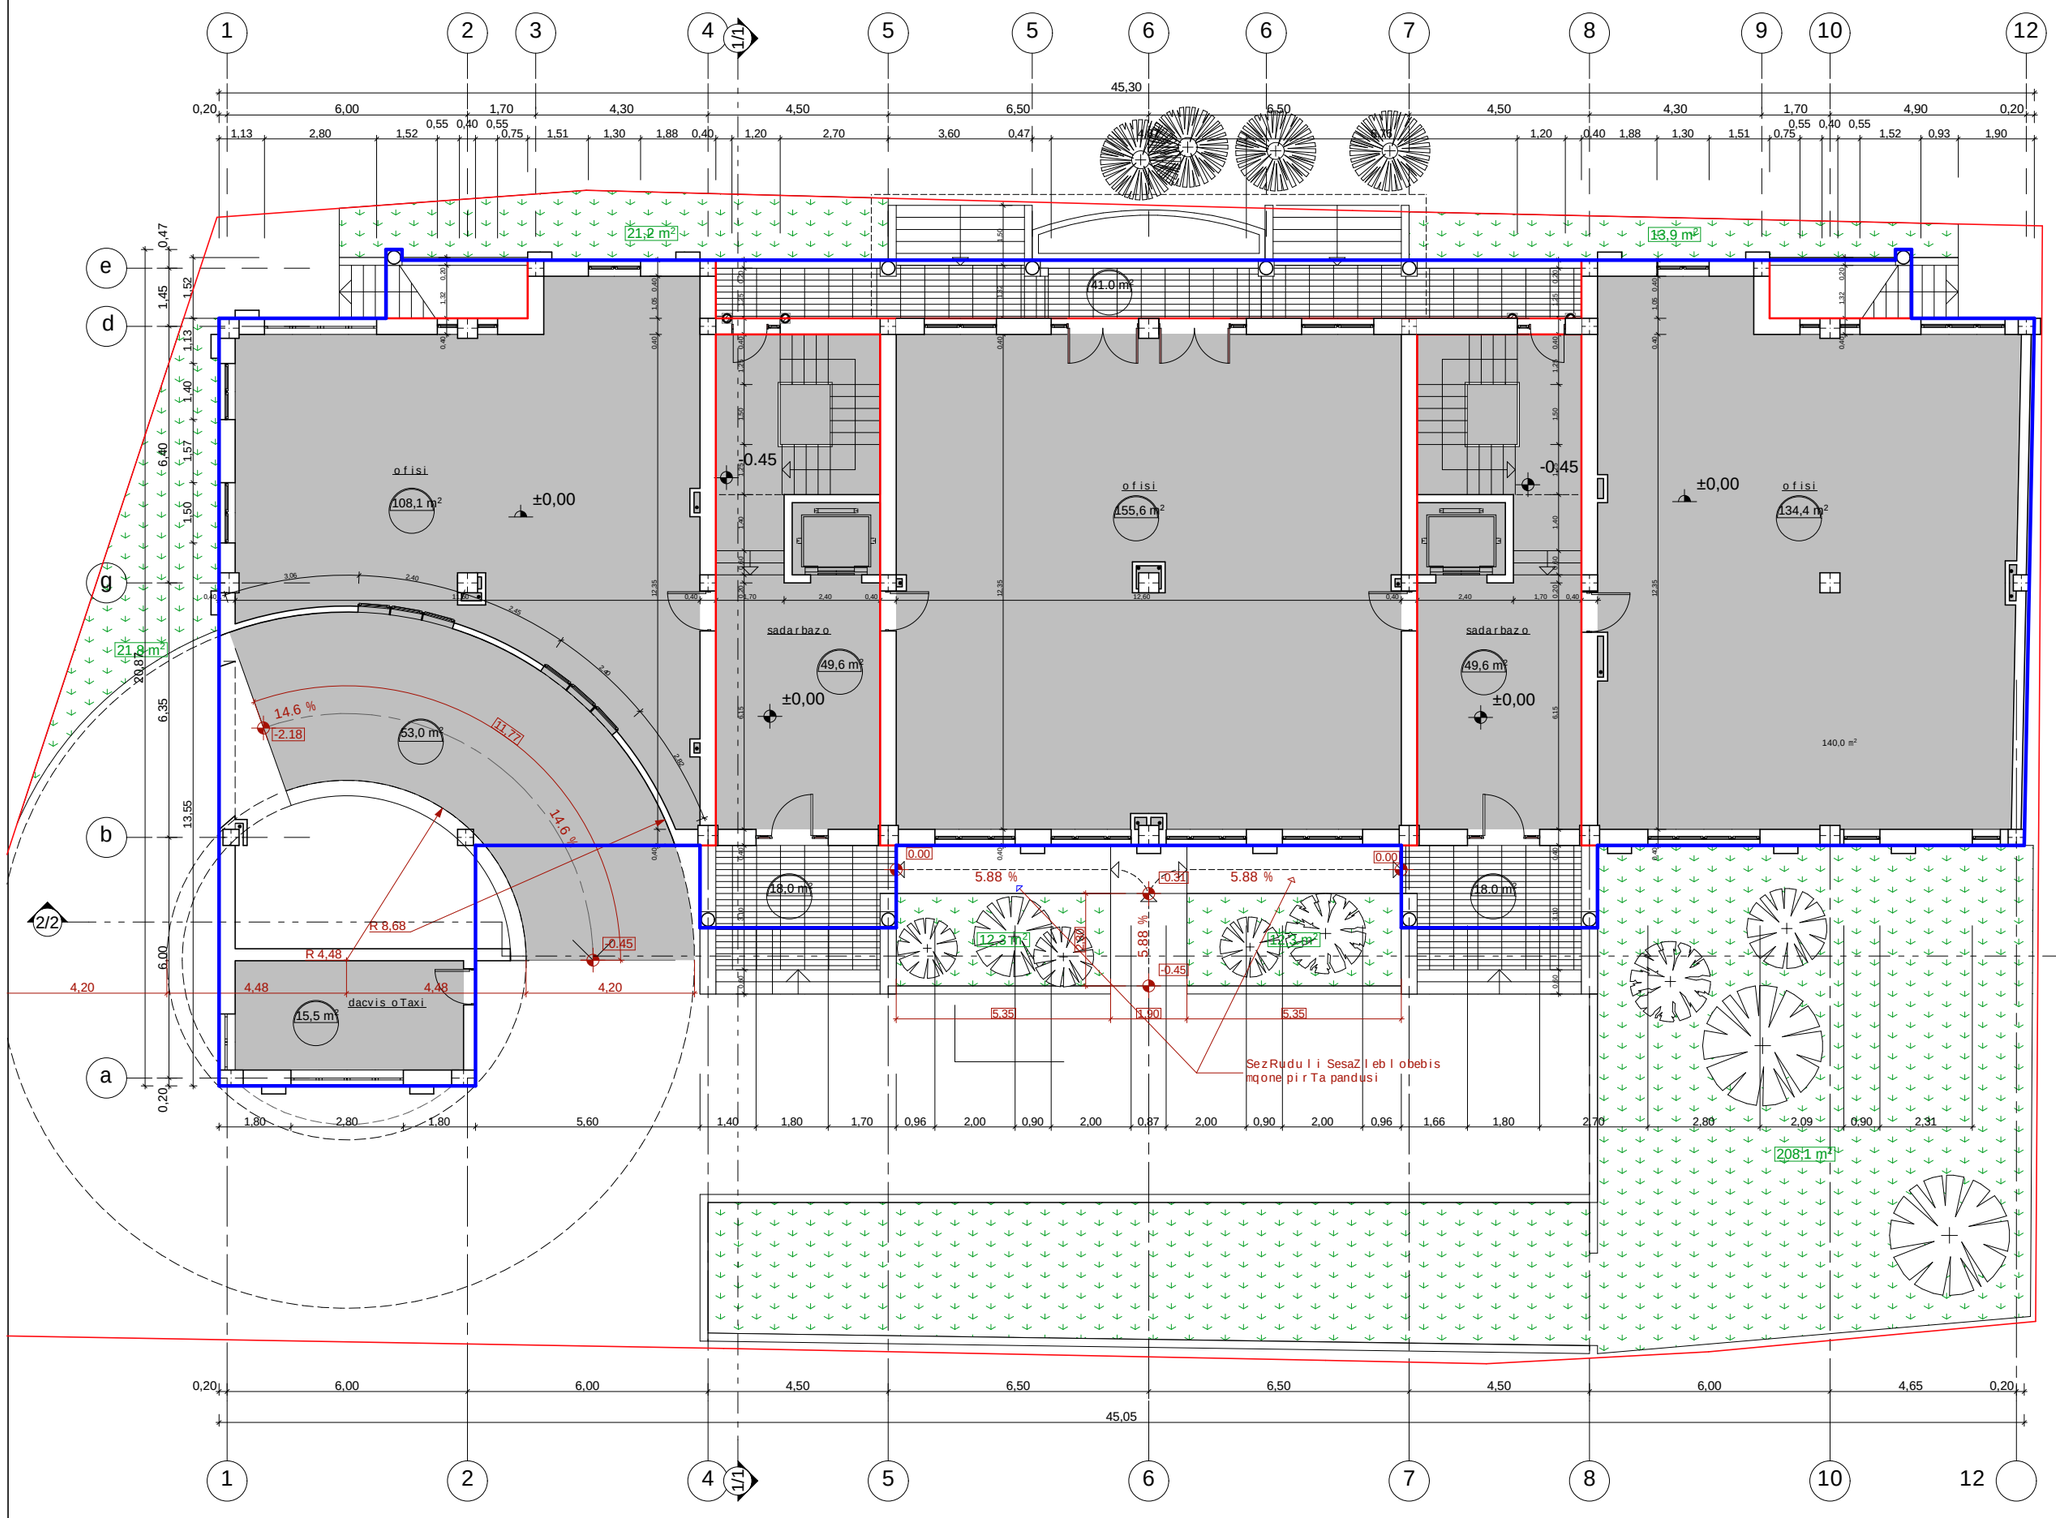

formati -2

Tbilisi 2015 w.

dakveTa #

pirobiTi niSnebi

207.8 / 245.9 — mTliani Swenobis saTavsebis farTobebis jami

saTavsebis farTobebis jami, sartulze

1/1 — Wrilis xazi

-1.28 — - arqiteqturuli niSnuli

- nakveTis sazRvari

- kedlebi

140,0 m²

SeniSvnebi:

1. naxazze saproeqto Senobis nuli Seesabameba absoluturniSnuls - 470.55
2. naxazze zomebi mocemulia metrebSi
3. naxazis yvela cvlileba mSeneblobisas SeTanxmebuli unda iyos proeqtis avtorTan

proeqtis saxelwodeba

q. Tbilisi, vake-sabur Talos raioni
sairmis gora ## 89, 92, 96
mravalbiniani sacxovrebeli saxli

q. Tbilisi, daviT aRmaSenebelis #89/24


S.p.s. `"dilema`

Tanamdeboba	gvari	xelmowera	TariR
direqtori	z. kiziria		
mT. arqiteqtori	v. vardania		
proeqtis avtori	v. vardania		
Seamowma	a. jobava		
masStabi	1:150		
TariRi			

lsarTulis gegma

stadia	furcleb	furce
arqiteqturuli proeqti		a-05

k2 koeficientis saangariSo farTi=690.3 kv.m

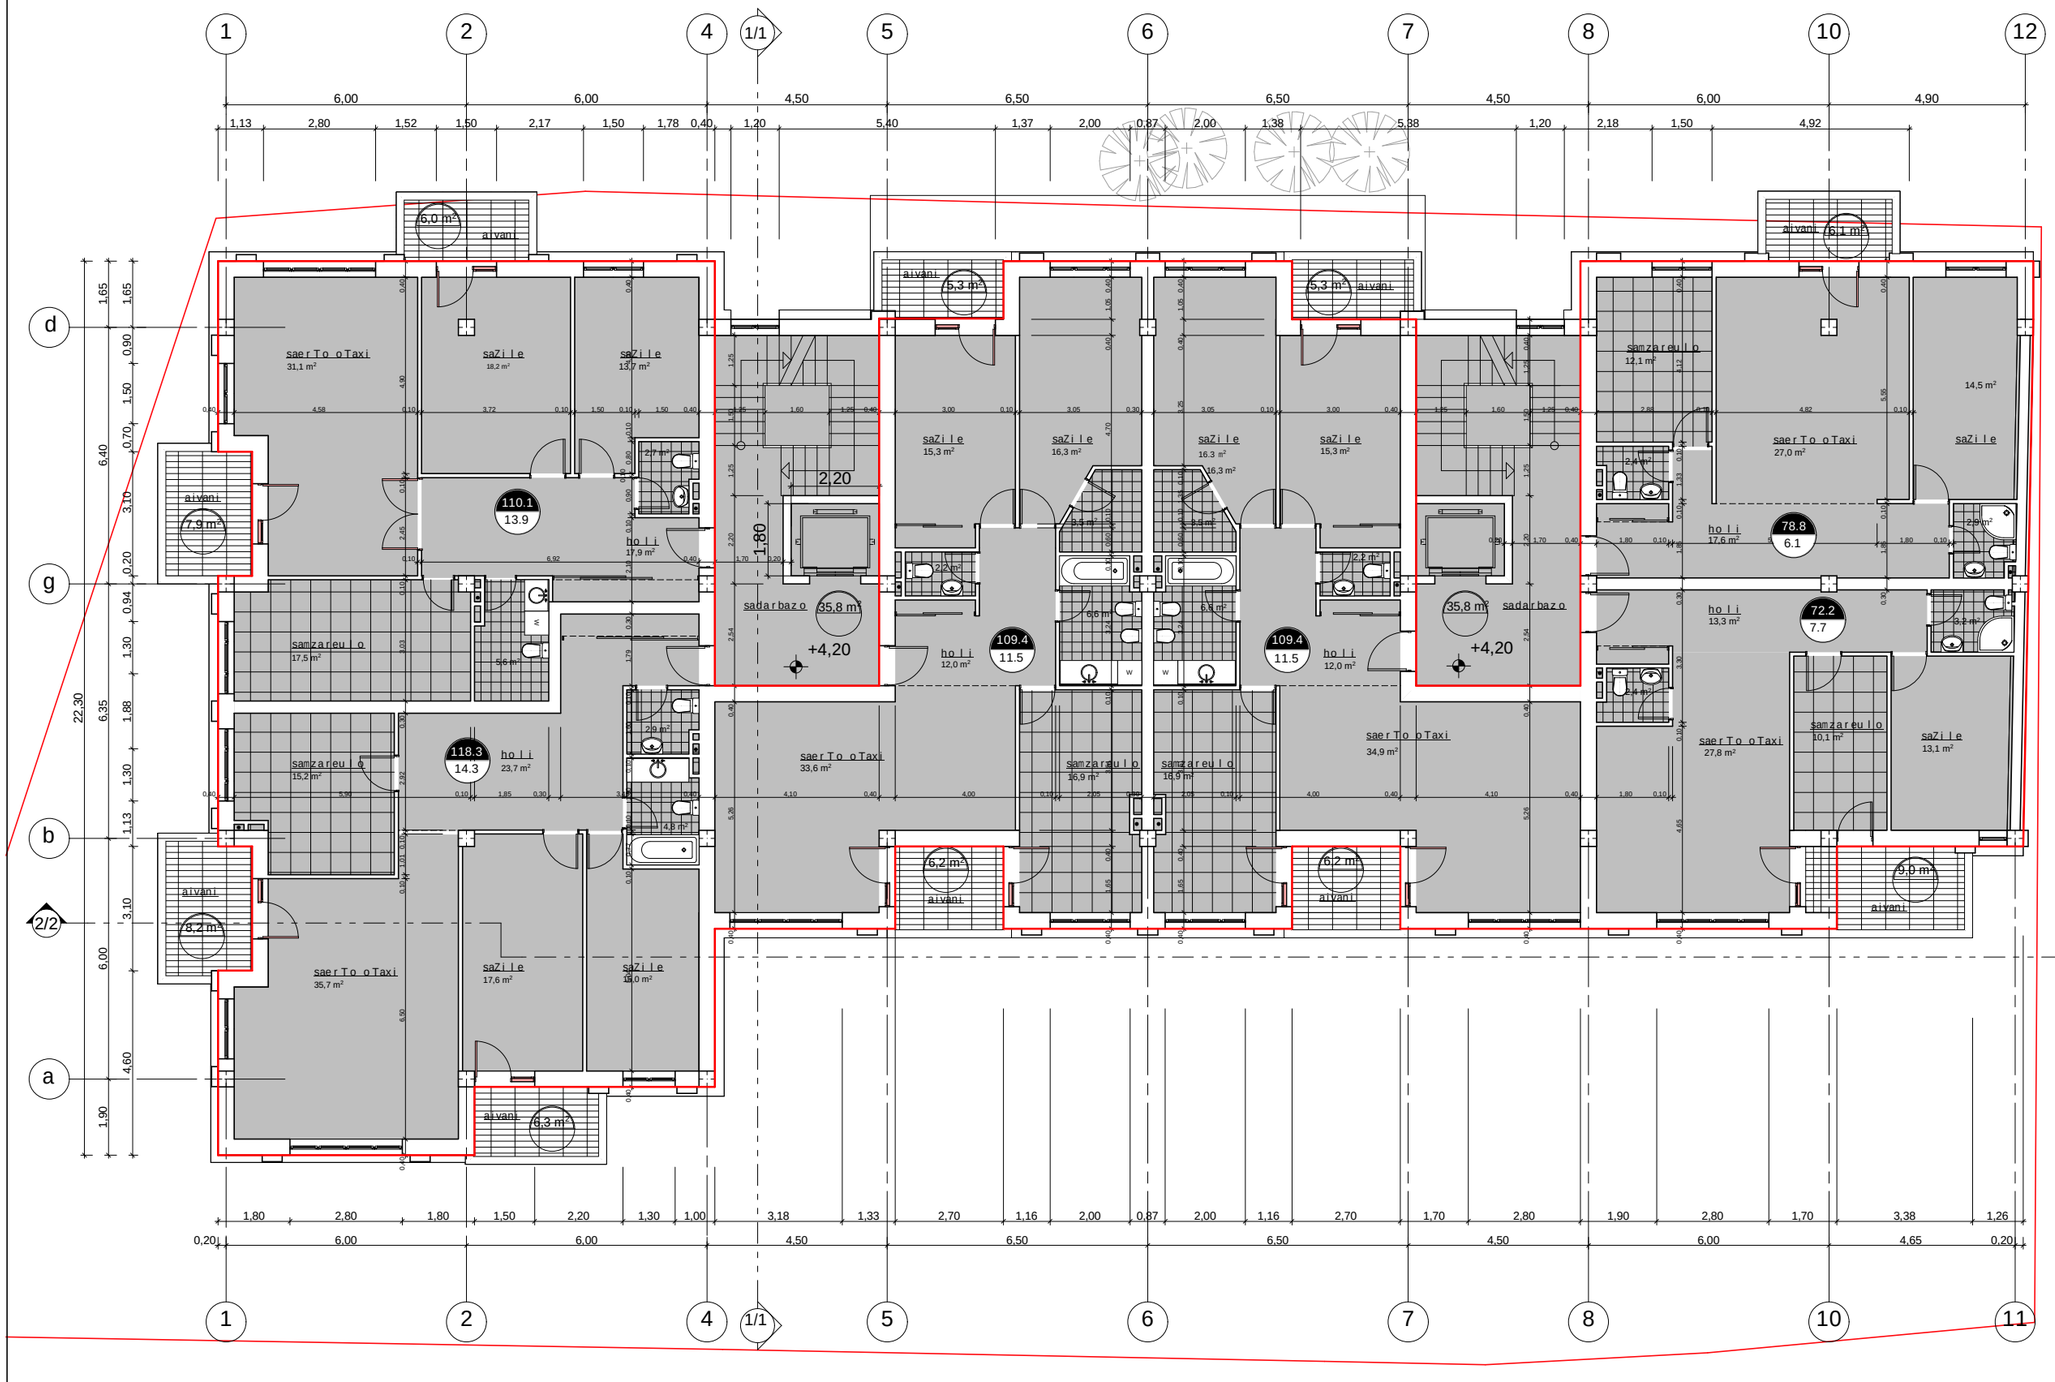

formati	-3	Tbilisi 2015 w.
		dakveTa #

pirobiTi niSnebi

207.8 / 245.9 — binis farTi Sida perimetrze, sazafxulo farTi

1/1 — WrilisxazI

-1.28 — arqiteqturuli niSnuli

nakveTis sazRvari

kedlebi

SeniSvnebi:

1. naxazze saproeqto Senobis noli Seesabameba absoluturi niSnuls - 470.55
2. naxazze zomebi mocemulia metrebSi
3. naxazis yvela cvlileba mSeneblobisas SeTanxmebuli unda iyos proeqtis avtorTan

proeqtis saxelwodeba


q. TbilisSi, vake-saburTalos raioni,
sairmis gora ## 89, 92, 96
mravalbiniani sacxovrebeli saxli

q. Tbilisi, daviT aRmaSenebeli #89/24

S.p.s. `"dilema`

Tanamdeboba	gvari	xelmowera	TariRi
direqtori	z. kiziria		
mT. arqiteqtori	v. vardania		
proeqtis avtori	v. vardania		
Seamowma	a. jobava		
masStabi	1:150	mSarTulis gegma	
TariRi			
stadia		furcleblI	furcelI
arqiteqturuli proeqti			a-06

k2 koeficientis saangariSo farTi=690.3 kv.m

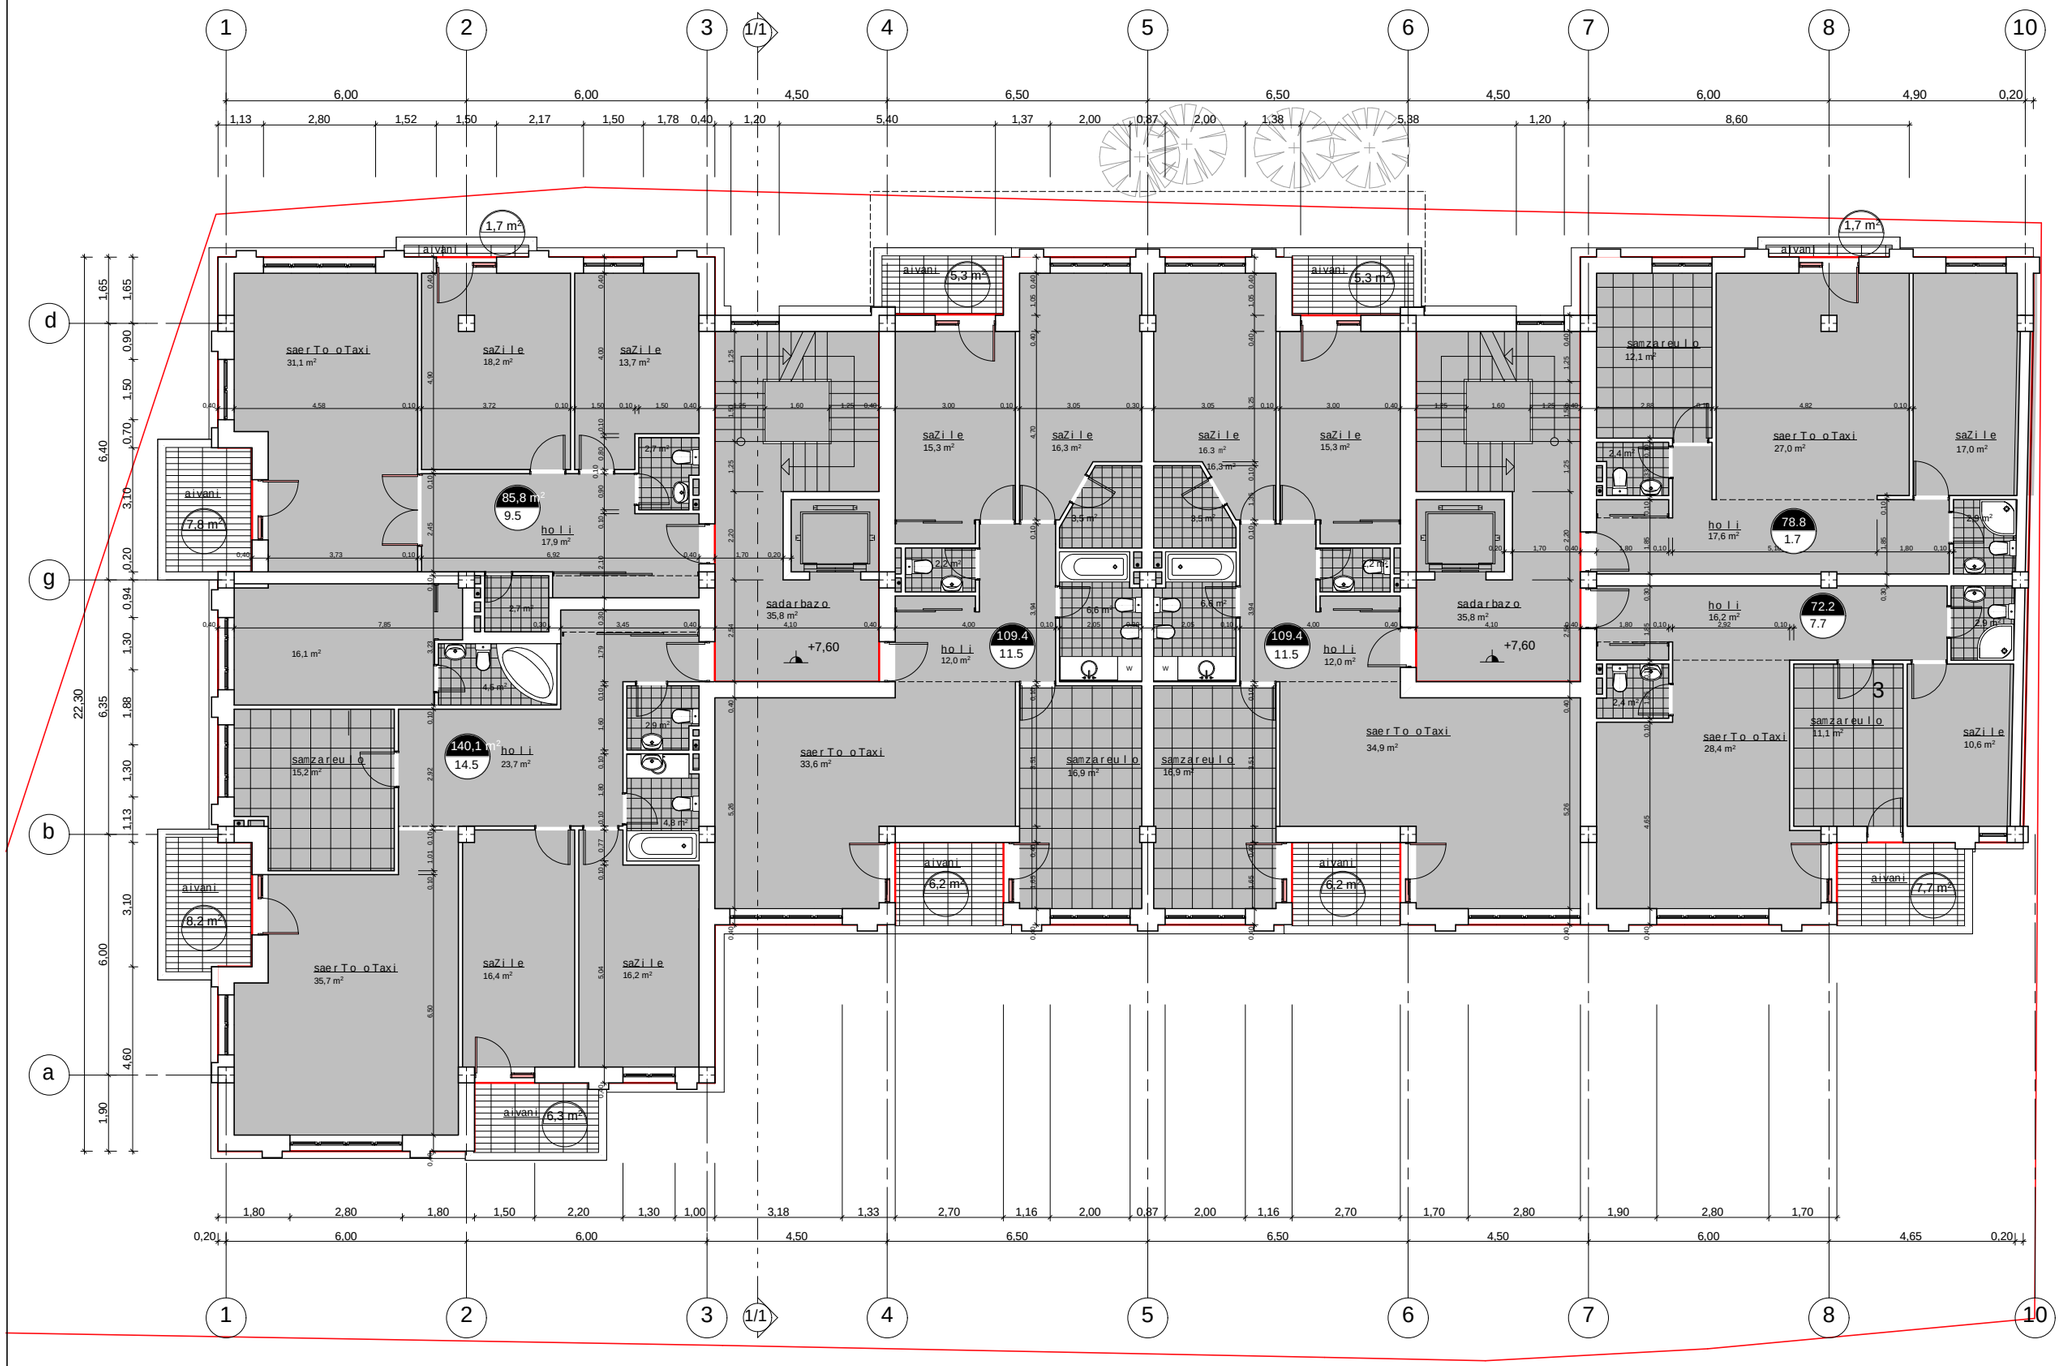

formati -3	Tbilisi 2015 w.
	dakveTa #

pirobiTi niSnebi

- 207.8 / 245.9 — mTliani Svenobis saTavsebis farTobebis jami / saTavsebis farTobebis jami, sartulze
- 1/1 — Wrilis xazi
- -1.28 — arqiteqturuli niSnuli
- nakveTis sazRvari
- kedlebi

SeniSvnebi:

1. naxazze saproeqto Senobis noli Seesabameba absoluturi niSnuli - 470.55
2. naxazze zomebi mocemulia metrebSi
3. naxazis yvela cvlileba mSeneblobisas SeTanxmebuli unda iyos proeqtis avtorTan

proeqtis saxelwodeba


q. Tbilisi, vake-sabur Talos raioni, sairmis gora ## 89, 92, 96 mravalbiniani sacxovrebeli saxli

q. Tbilisi, daviT aRmaSeneblis #89/24

S.p.s. `"dilema`

Tanamdeboba	gvari	xelmowera	TariRi
direqtori	z. kiziria		
mT. arqiteqtori	v. vardania		
proeqtis avtori	v. vardania		
Seamowma	a. jobava		
masStabi	1:150	IIIsarTulis gegma	
TariRi			
stadia		furcleb i	furce li
arqiteqturuli proeqti			a-07

k2 koeficientis saangariSo farTi=690.3 kv.m

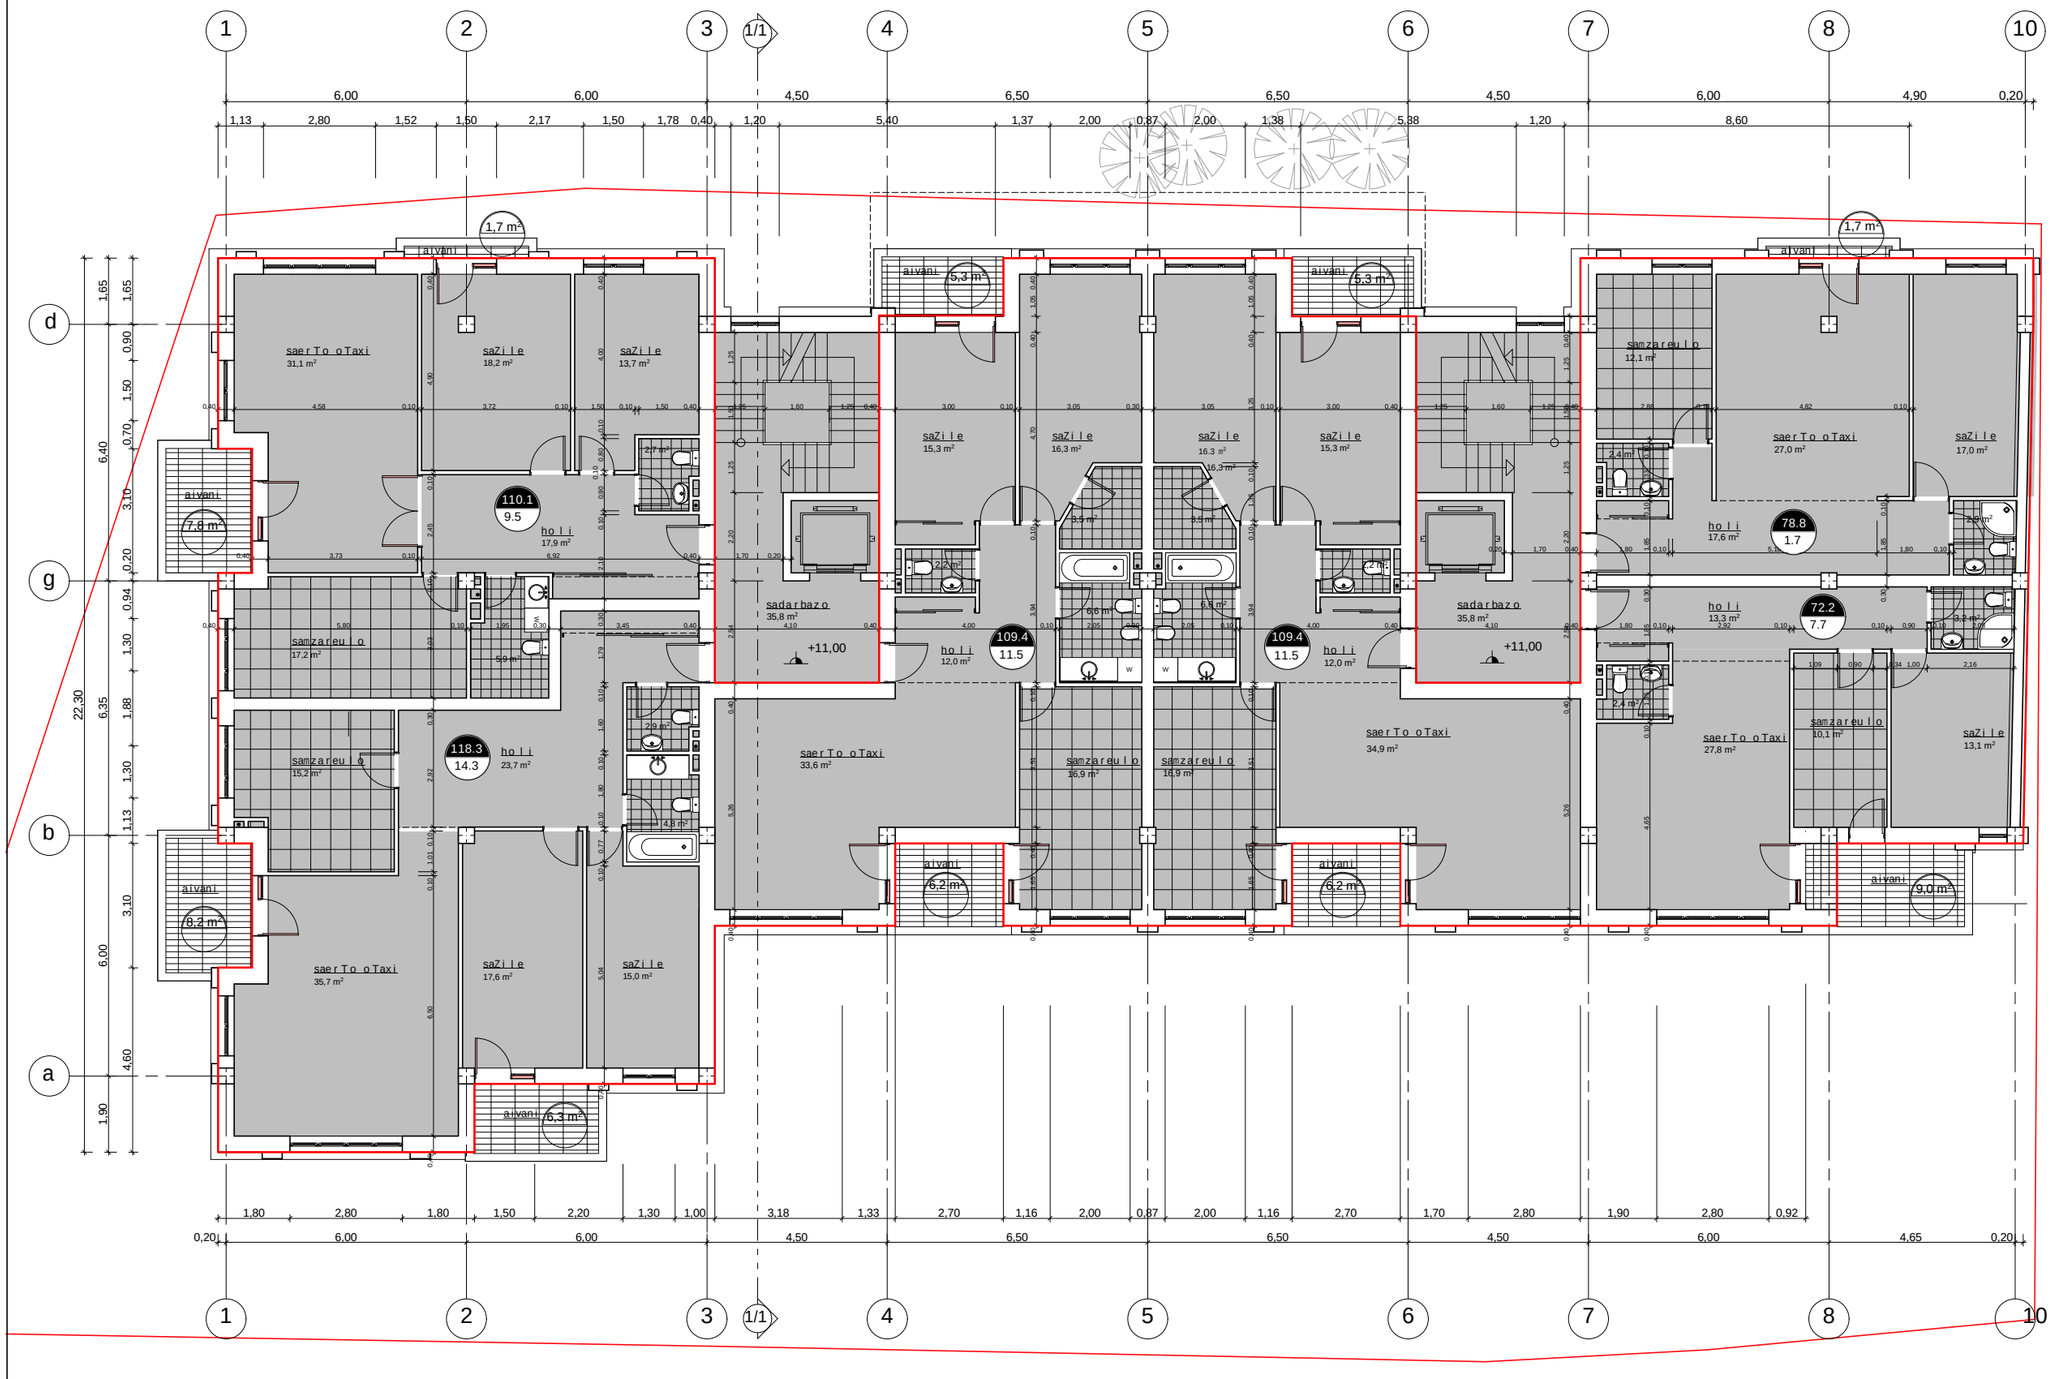

formati	-3	Tbilisi 2015 w.
		dakveTa #

pirobiTi niSnebi

- 207.8 / 245.9 — mTliani Swenobis saTavsebis farTobebis jami
- saTavsebis farTobebis jami, sartulze
- 1/1 — Wrilis xazi
- -1.28 — arqiteqturuli niSnuli
- nakveTis sazRvari
- kedlebi

SeniSvnebi:

1. naxazze saproeqto Senobis noli Seesabameba absoluturi niSnuls - 470.55
2. naxazze zomebi mocemulia metrebSi
3. naxazis yvela cvlileba mSeneblobisas SeTanxmebuli unda iyos proeqtis avtorTan


proeqtis saxelwodeba

q. Tbilisi, vake-saburTalos raioni,
sairmis gora ## 89, 92, 96
mravalbiniani sacxovrebeli saxli

q. Tbilisi, daviT aRmaSeneblis #89/24

S.p.s. `"dilema`

Tanamdeboba	gvari	xelmowera	TariRi
direqtori	z. kiziria		
mT. arqiteqtori	v. vardania		
proeqtis avtori	v. vardania		
Seamowma	a. jobava		
masStabi	1:100	IV sarTulis gegma	
TariRi			
stadia		furcleb li	furce li
arqiteqturuli proeqti			a-08

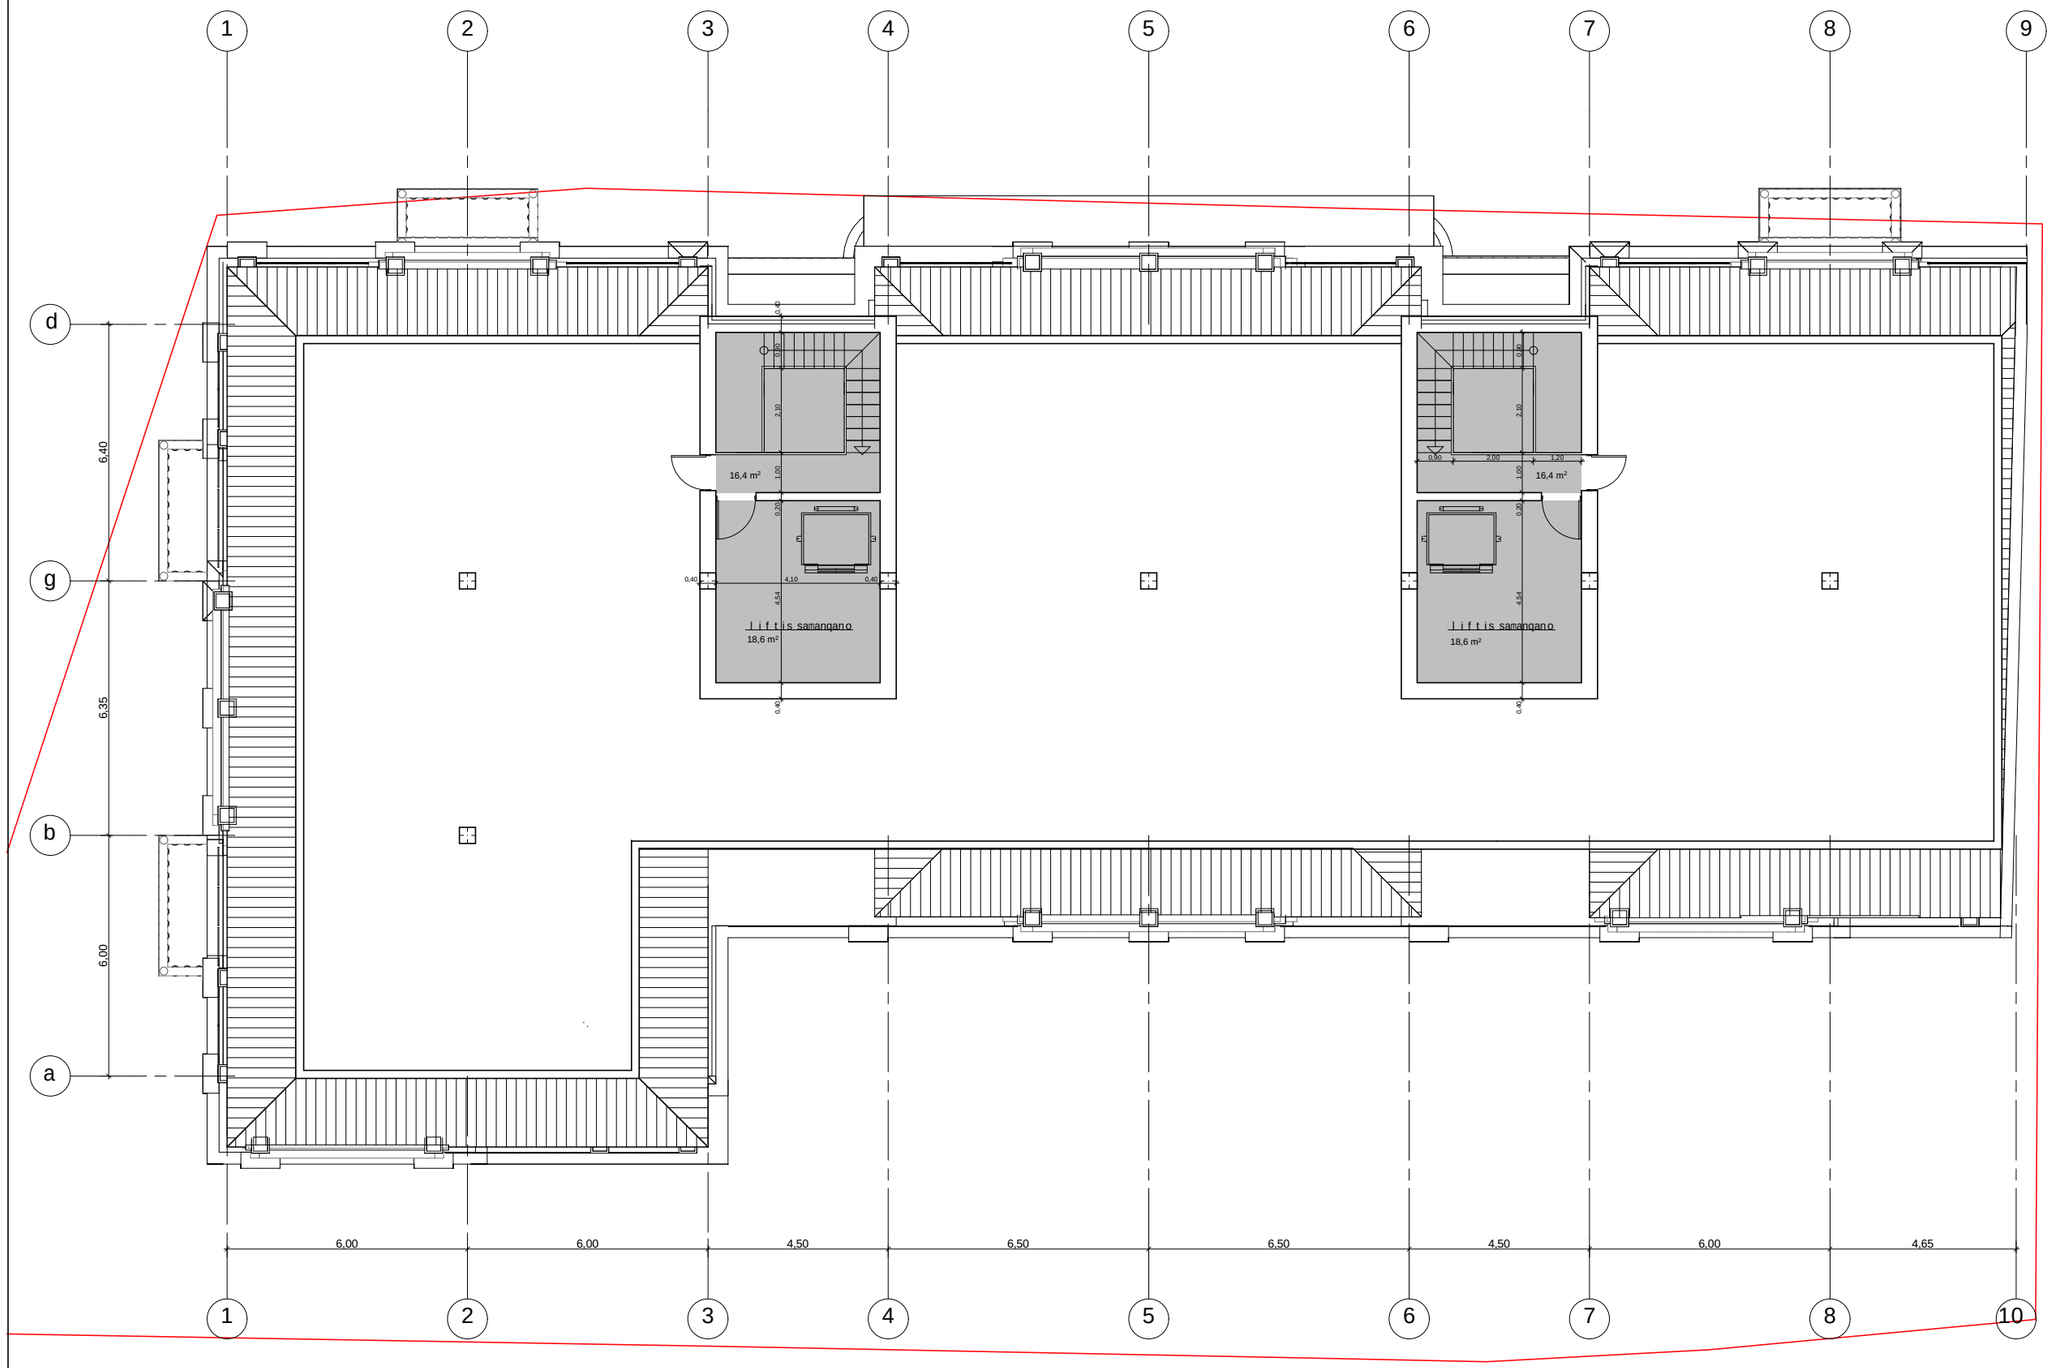

formati -3

Tbilisi 2015 w.

dakveTa #

pirobiTi niSnebi

- 207.8 / 245.9 — mTliani Swenobis saTavsebis farTobebis jami
- saTavsebis farTobebis jami, sarTulze
- 1/1 — Wrilis xazi
- -1.28 — arqiteqturuli niSnuli
- nakveTis sazRvari
- kedlebi

SeniSvnebi:

1. naxazze saproeqto Senobis noli Seesabameba absoluturniSnuls - 470.55
2. naxazze zomebi mocemulia metrebSi
3. naxazis yvela cvlileba mSeneblobisas SeTanxmebuli undaiyos proeqtis avtorTan


proeqtis saxelwodeba

q. TbilisSi, vake-sabur Talos raioni
sairmis gora ## 89, 92, 96
mravalbiniani sacxovrebeli saxli

q. Tbilisi, daviT aRmaSeneblis #89/24

S.p.s. `"dilema`

Tanamdeboba	gvari	xelmowera	TariR
direqtori	z. kiziria		
mT. arqiteqtori	v. vardania		
proeqtis avtori	v. vardania		
Seamowma	a. jobava		
masStabi	1:100	sxvenis gegma	
TariRi			
stadia		furcleb	furce
arqiteqturuli proeqti			a-09

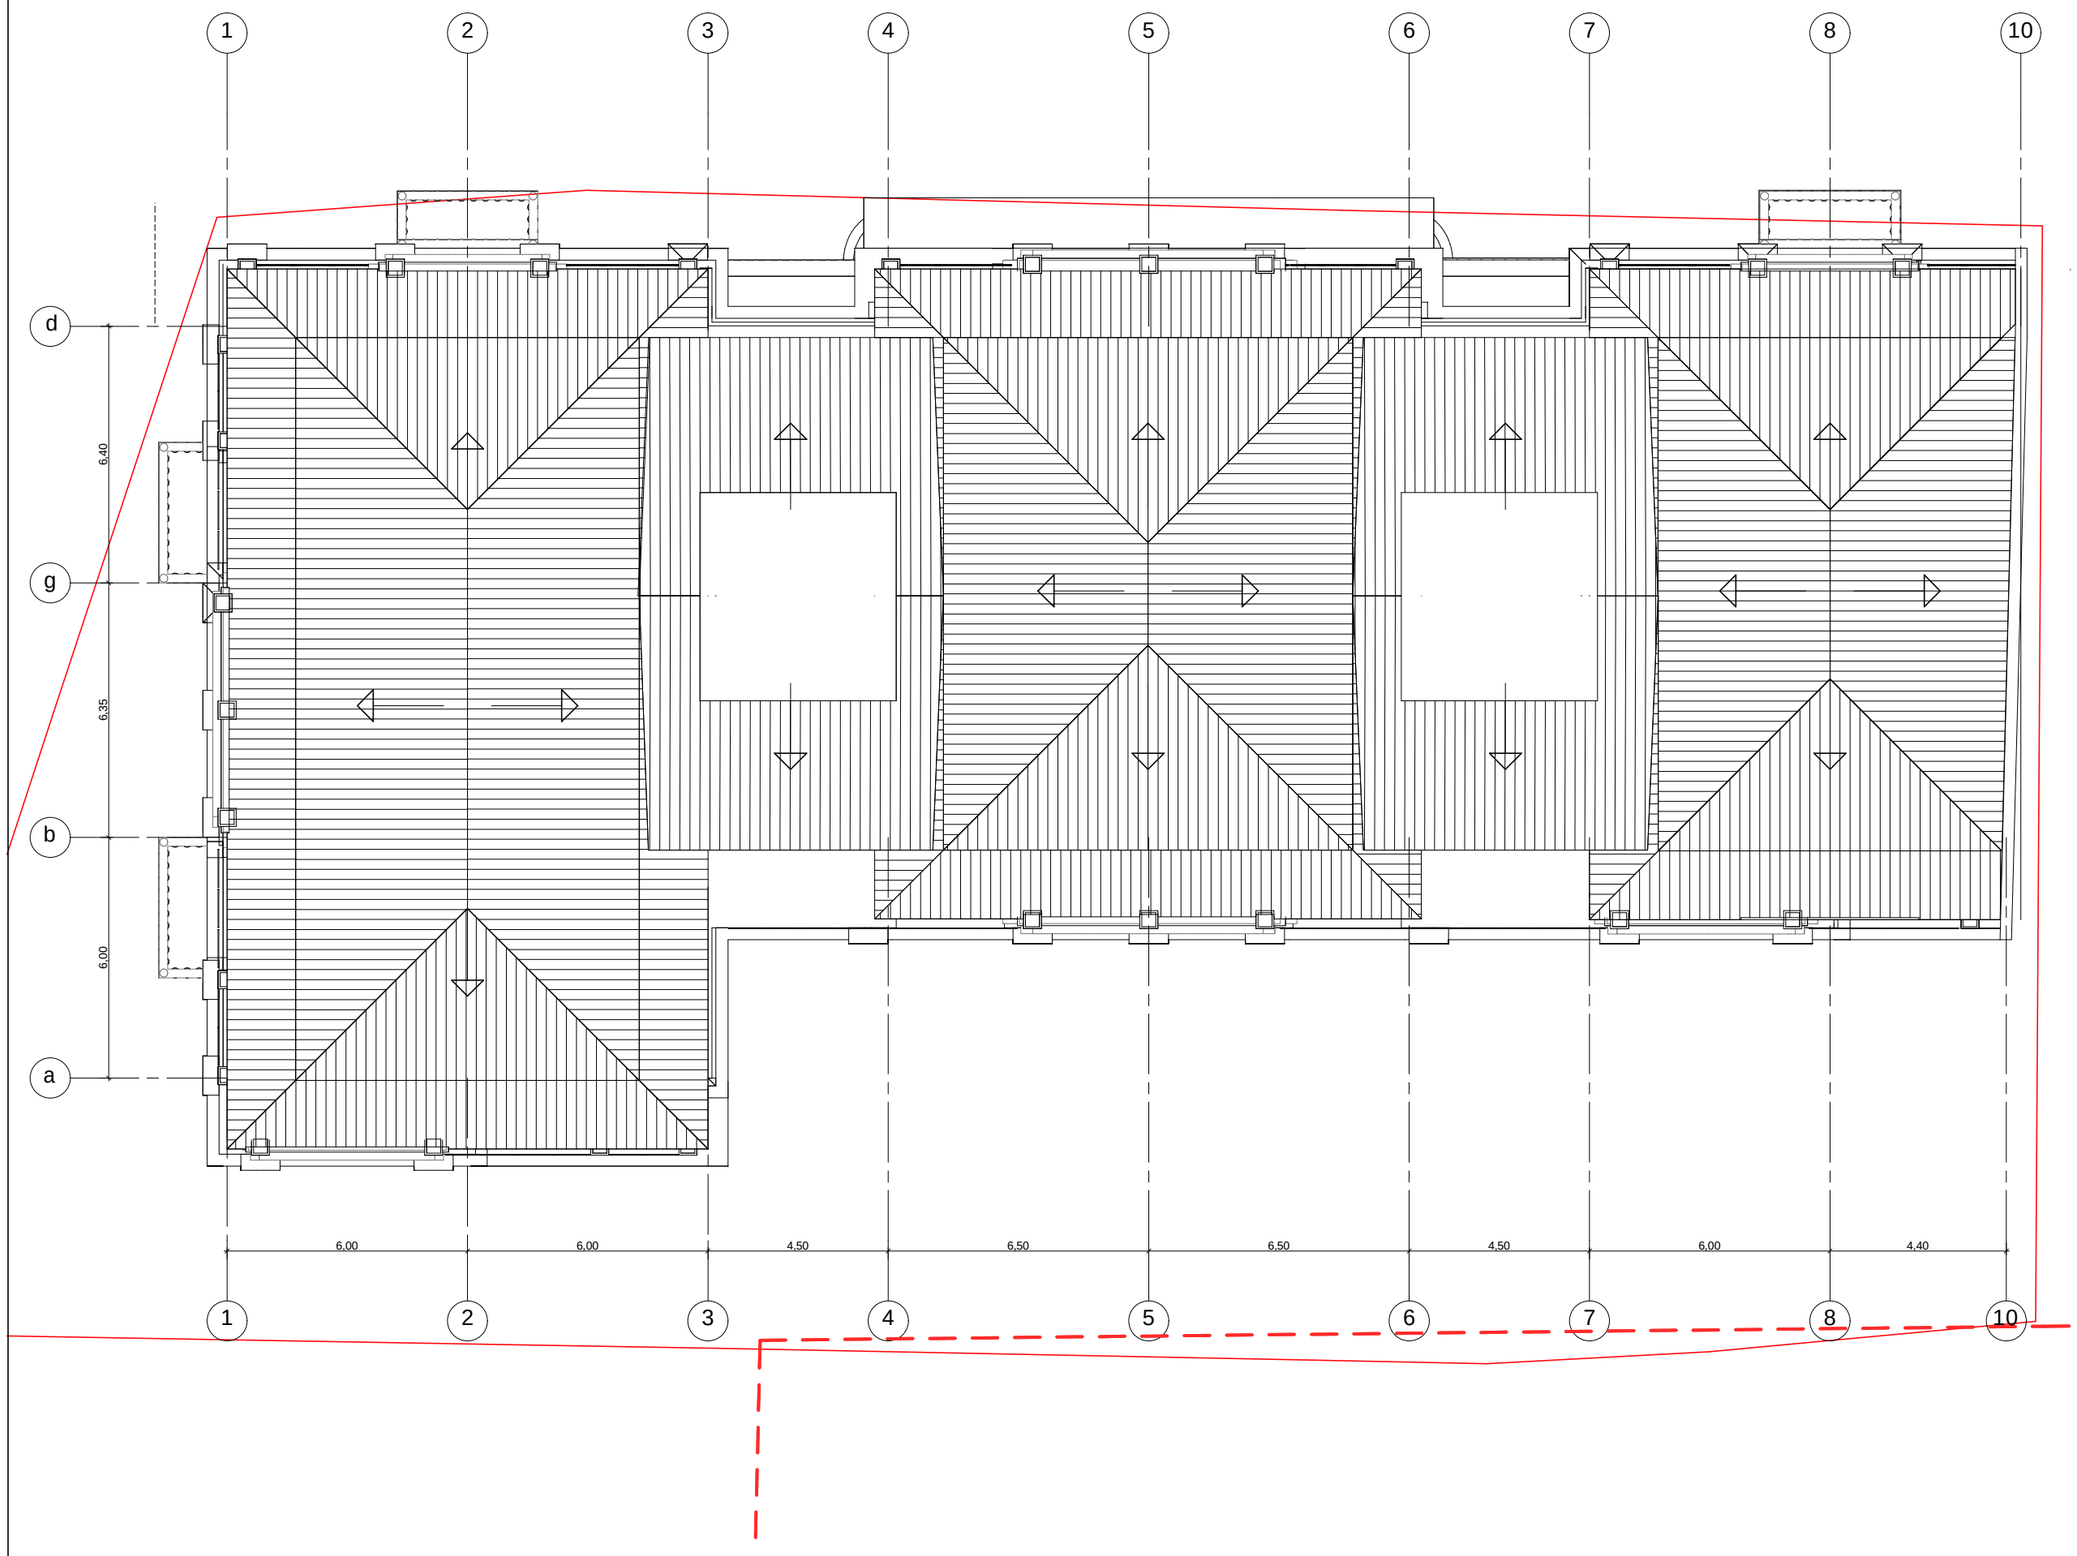

formati -3

Tbilisi 2015 w.

dakveTa #

pirobiTi niSnebi

- 207.8 / 245.9 — mTliani Swenobis saTavsebis farTobebis jami
- saTavsebis farTobebis jami, sartuli ze
- 1/1 — Wrilis xazi
- -1.28 — - arqiteqturuli niSnuli
- - nakveTis sazRvari
- - kedlebi

SeniSvnebi:

1. naxazze saproeqto Senobis nuli Seesabameba absoluturniSnuls - 470.55
2. naxazze zomebi mocemulia metrebSi
3. naxazis yvela cvlileba mSeneblobisas SeTanxmebuli unda iyos proeqtis avtorTan

proeqtis saxelwodeba

q. TbilisSi, vake-saburTalos raioni,
sairmis gora ## 89, 92, 96
mravalbiniani sacxovrebeli saxli

q. Tbilisi, daviT aRmaSenebelis #89/24

S.p.s. `"dilema`

Tanamdeboba	gvari	xelmowera	TariRi
direqtori	z. kiziria		
mT. arqiteqtori	v. vardania		
proeqtis avtori	v. vardania		
Seamowma	a. jobava		
masStabi	1:100	saxuravis gegma	
TariRi			
stadia		furcleb	furce
arqiteqturuli proeqti			a-10