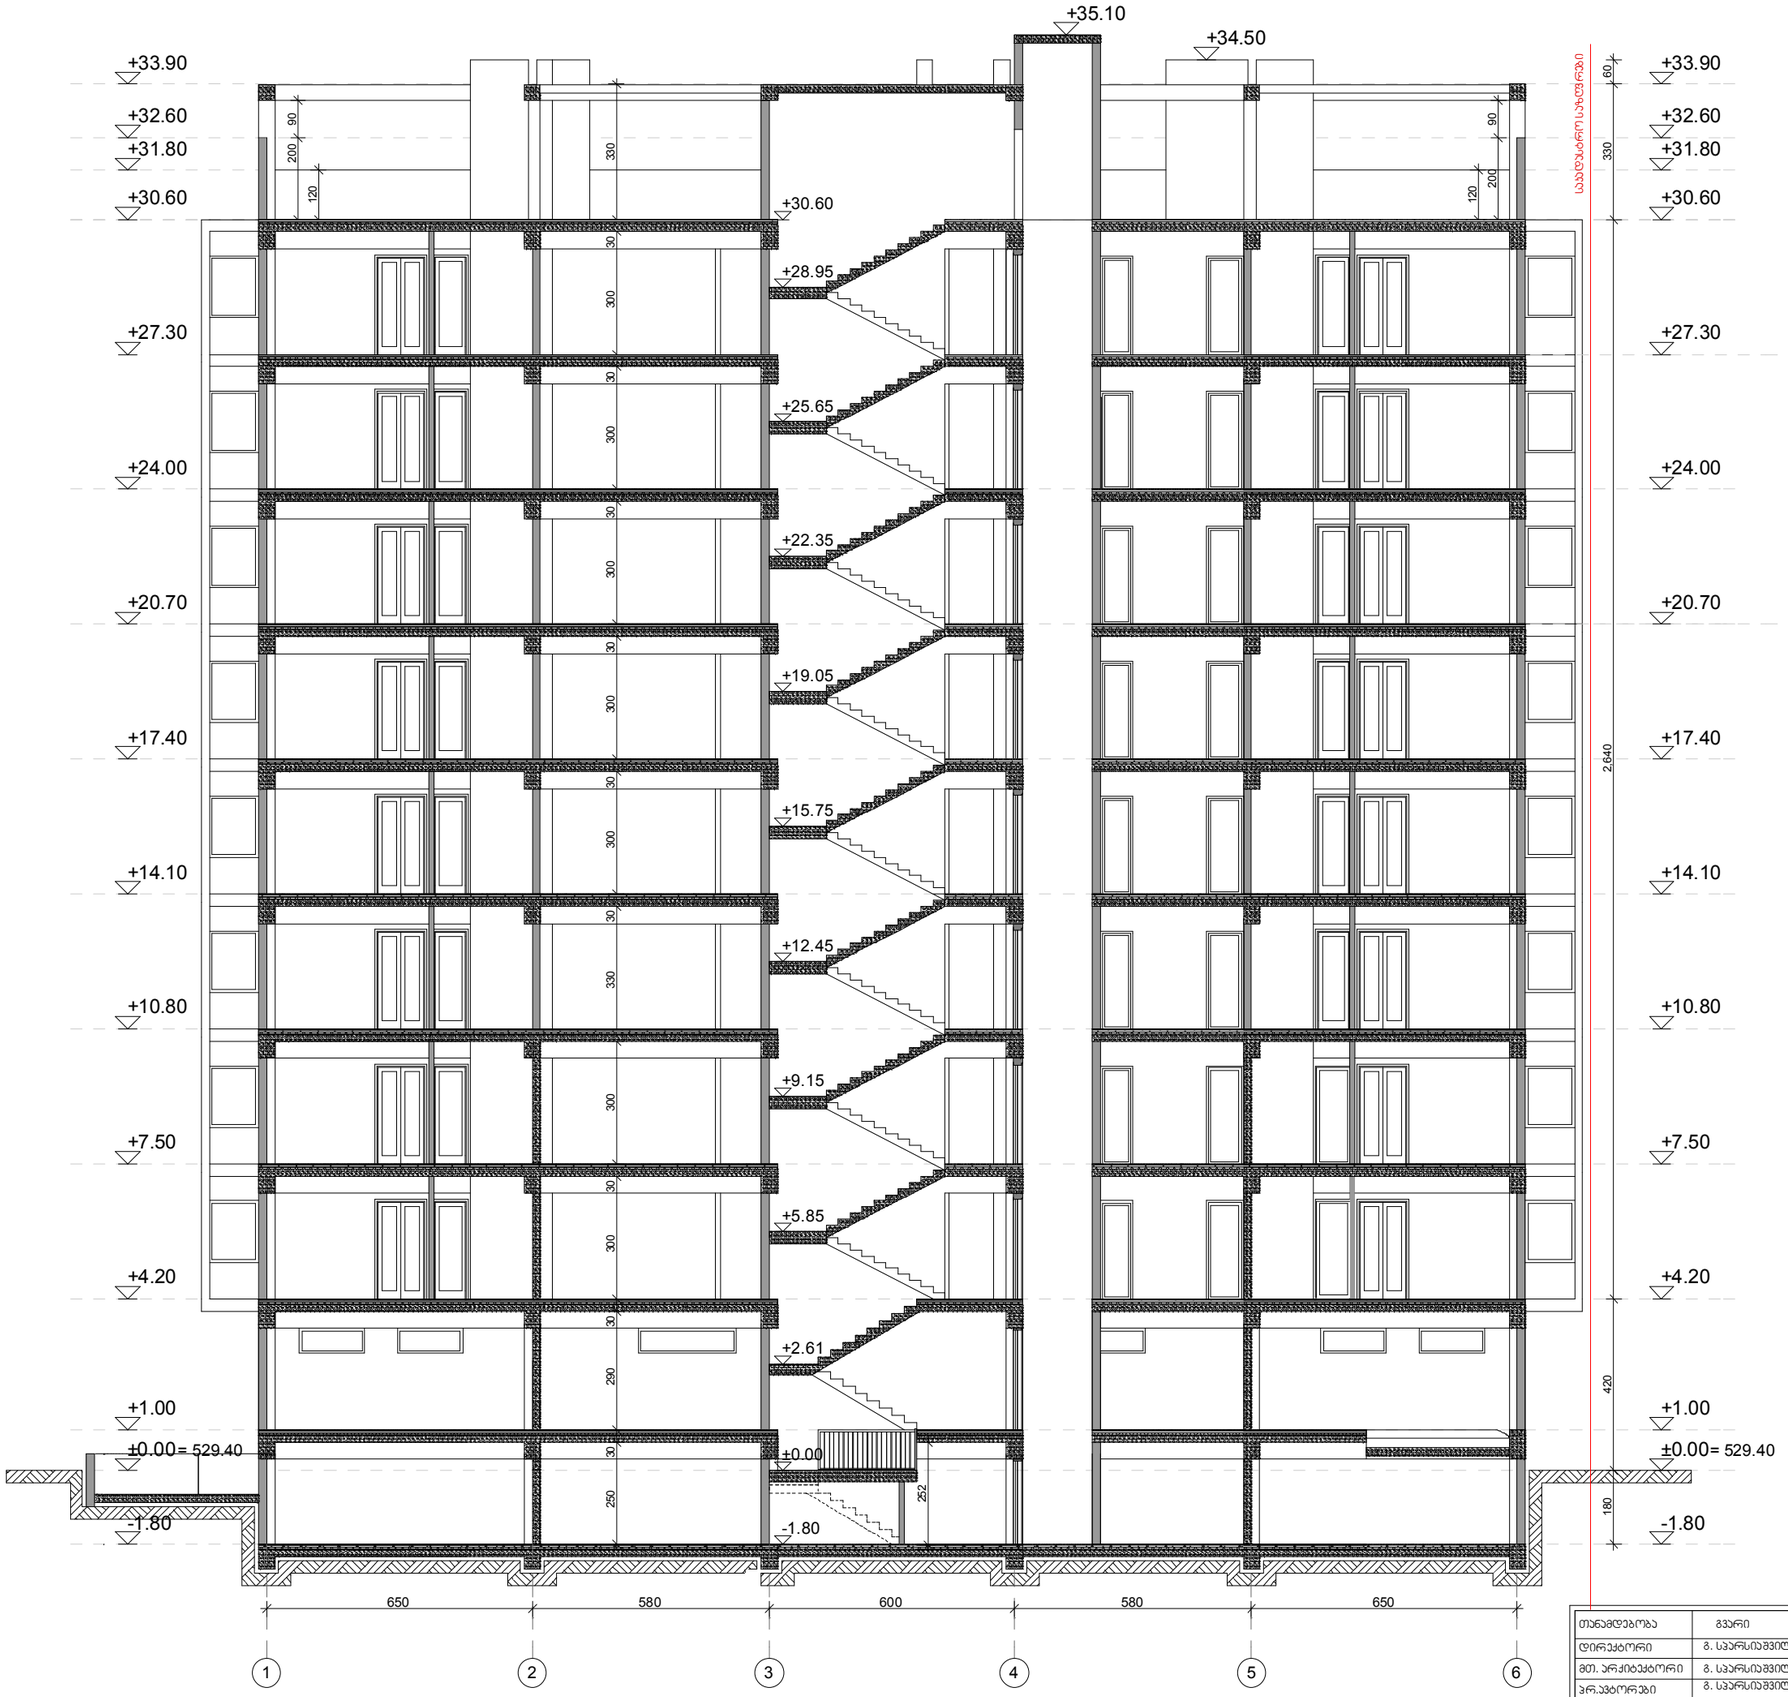

თანამდებობა	გვარი		მრავალბინიანი საცხოვრებელი სახლი	პირობითი აღნიშვნები
დირექტორი	მ. სპარსიაშვილი			
მთ. არქიტექტორი	მ. სპარსიაშვილი		ჭრილი 1-1	- ტერიტორიის საკადასტრო საზღვრები
პრ.პროექტები	მ. სპარსიაშვილი			
	ი. თუქდიდიშვილი		მასშტაბი 1 : 150	

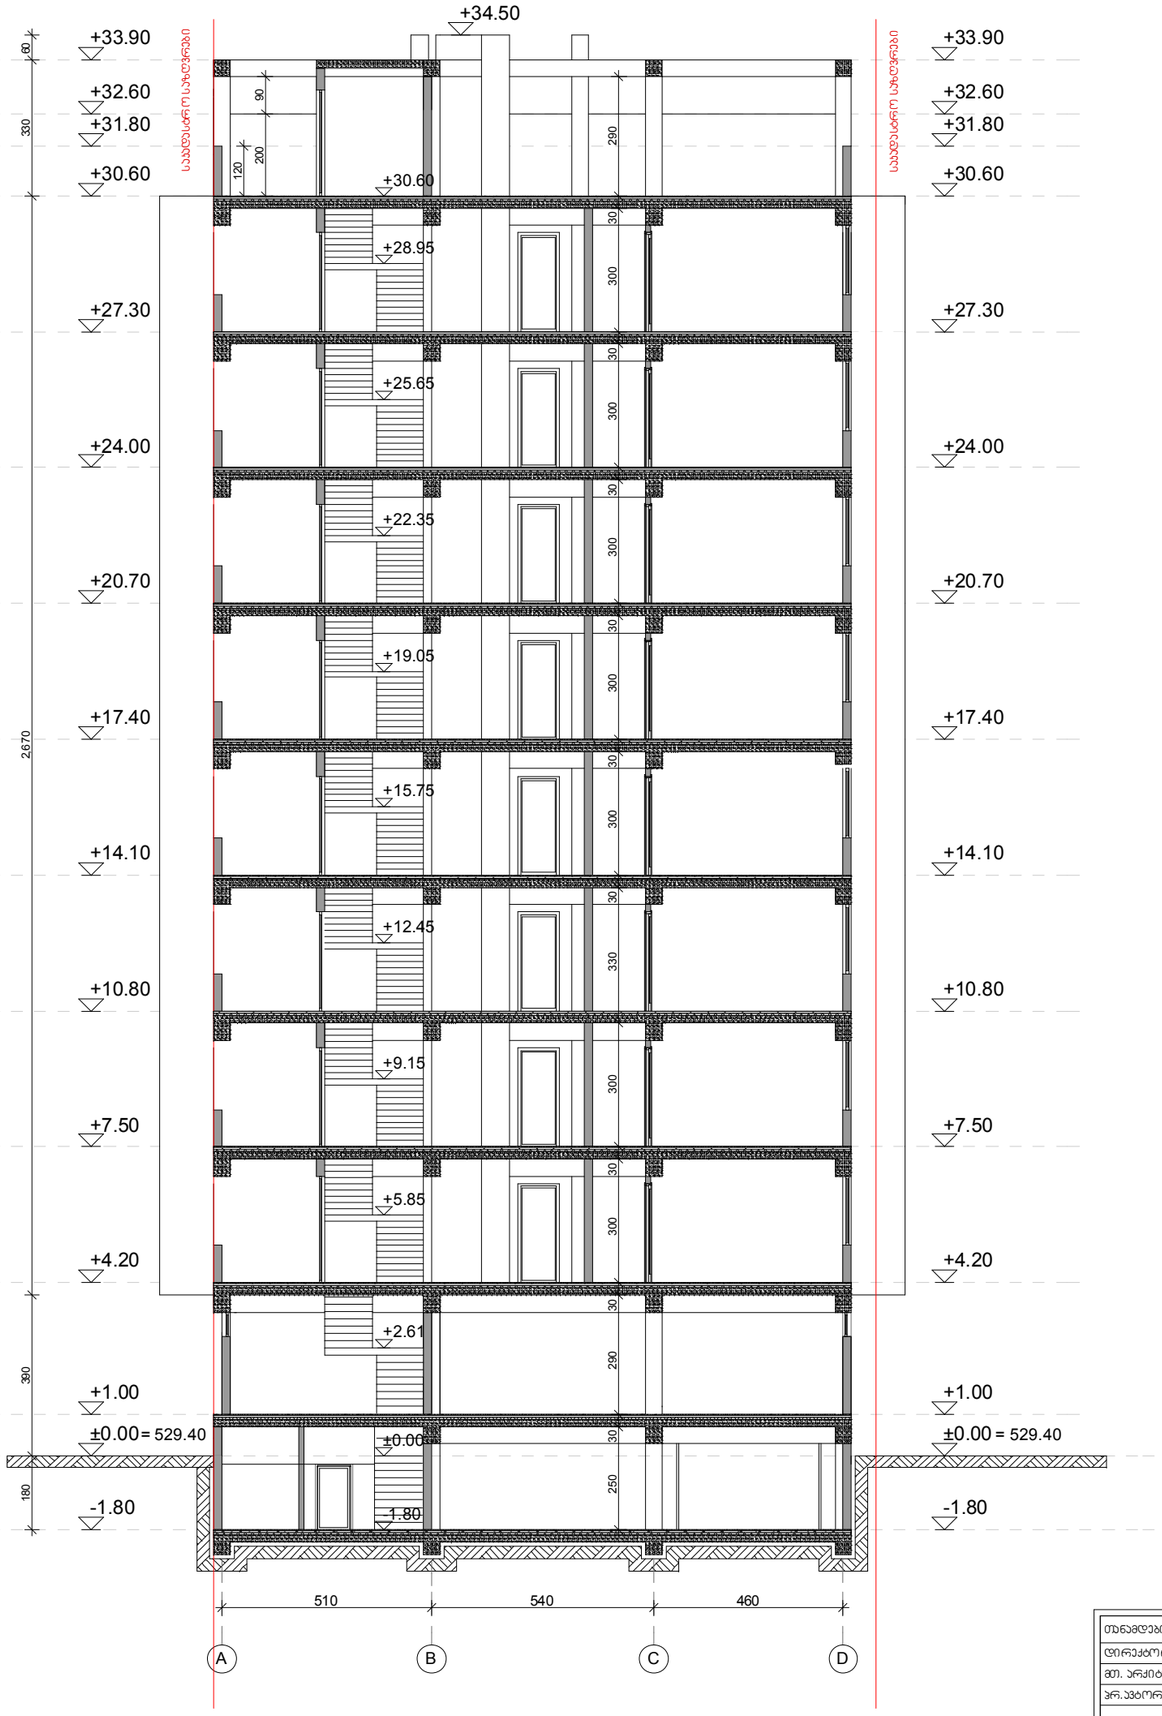

თანამდებობა	გვარი		მრავალბინიანი საცხოვრებელი სახლი	პირობითი აღნიშვნები
დირექტორი	გ. სპარსიაშვილი			- ტერიტორიის საკადასტრო საზღვრები
მთ. არქიტექტორი	გ. სპარსიაშვილი		ჭრილი 2-2	
პრ.პგტორები	გ. სპარსიაშვილი			
	ი. თუფტილიაშვილი		მასშტაბი 1 : 150	



					ტექნიკური ზედამხედველის ხელმოწერა
					ტექნიკური ზედამხედველის სახელი, გვარი
					ტექნიკური ზედამხედველის ატესტატის ნომერი
					ტექნიკური ზედამხედველის ატესტატის ვადა
					მშენებლობის ნებართვის ნომერი
					მშენებლობის ნებართვის გაცემის თარიღი
					მშენებლობის ნებართვის ვადა
					მშენებლობის ნებართვის გაცემის ორგანო
					ტექნიკური ზედამხედველის ფუნქციის შემსრულებელი პირის ხელმოწერა
					ტექნიკური ზედამხედველის ფუნქციის შემსრულებელი პირის სახელი, გვარი
					ტექნიკური ზედამხედველის ფუნქციის შემსრულებელი პირის ატესტატის ნომერი
					ტექნიკური ზედამხედველის ფუნქციის შემსრულებელი პირის ატესტატის ვადა
					ტექნიკური ზედამხედველის ფუნქციის შემსრულებელი პირის ატესტატის გაცემის თარიღი
					ტექნიკური ზედამხედველის ფუნქციის შემსრულებელი პირის ატესტატის გაცემის ორგანო