© GeoLand Ltd. 2015

32-25-53 e-mail: info@geoland.ge
www.geoland.ge

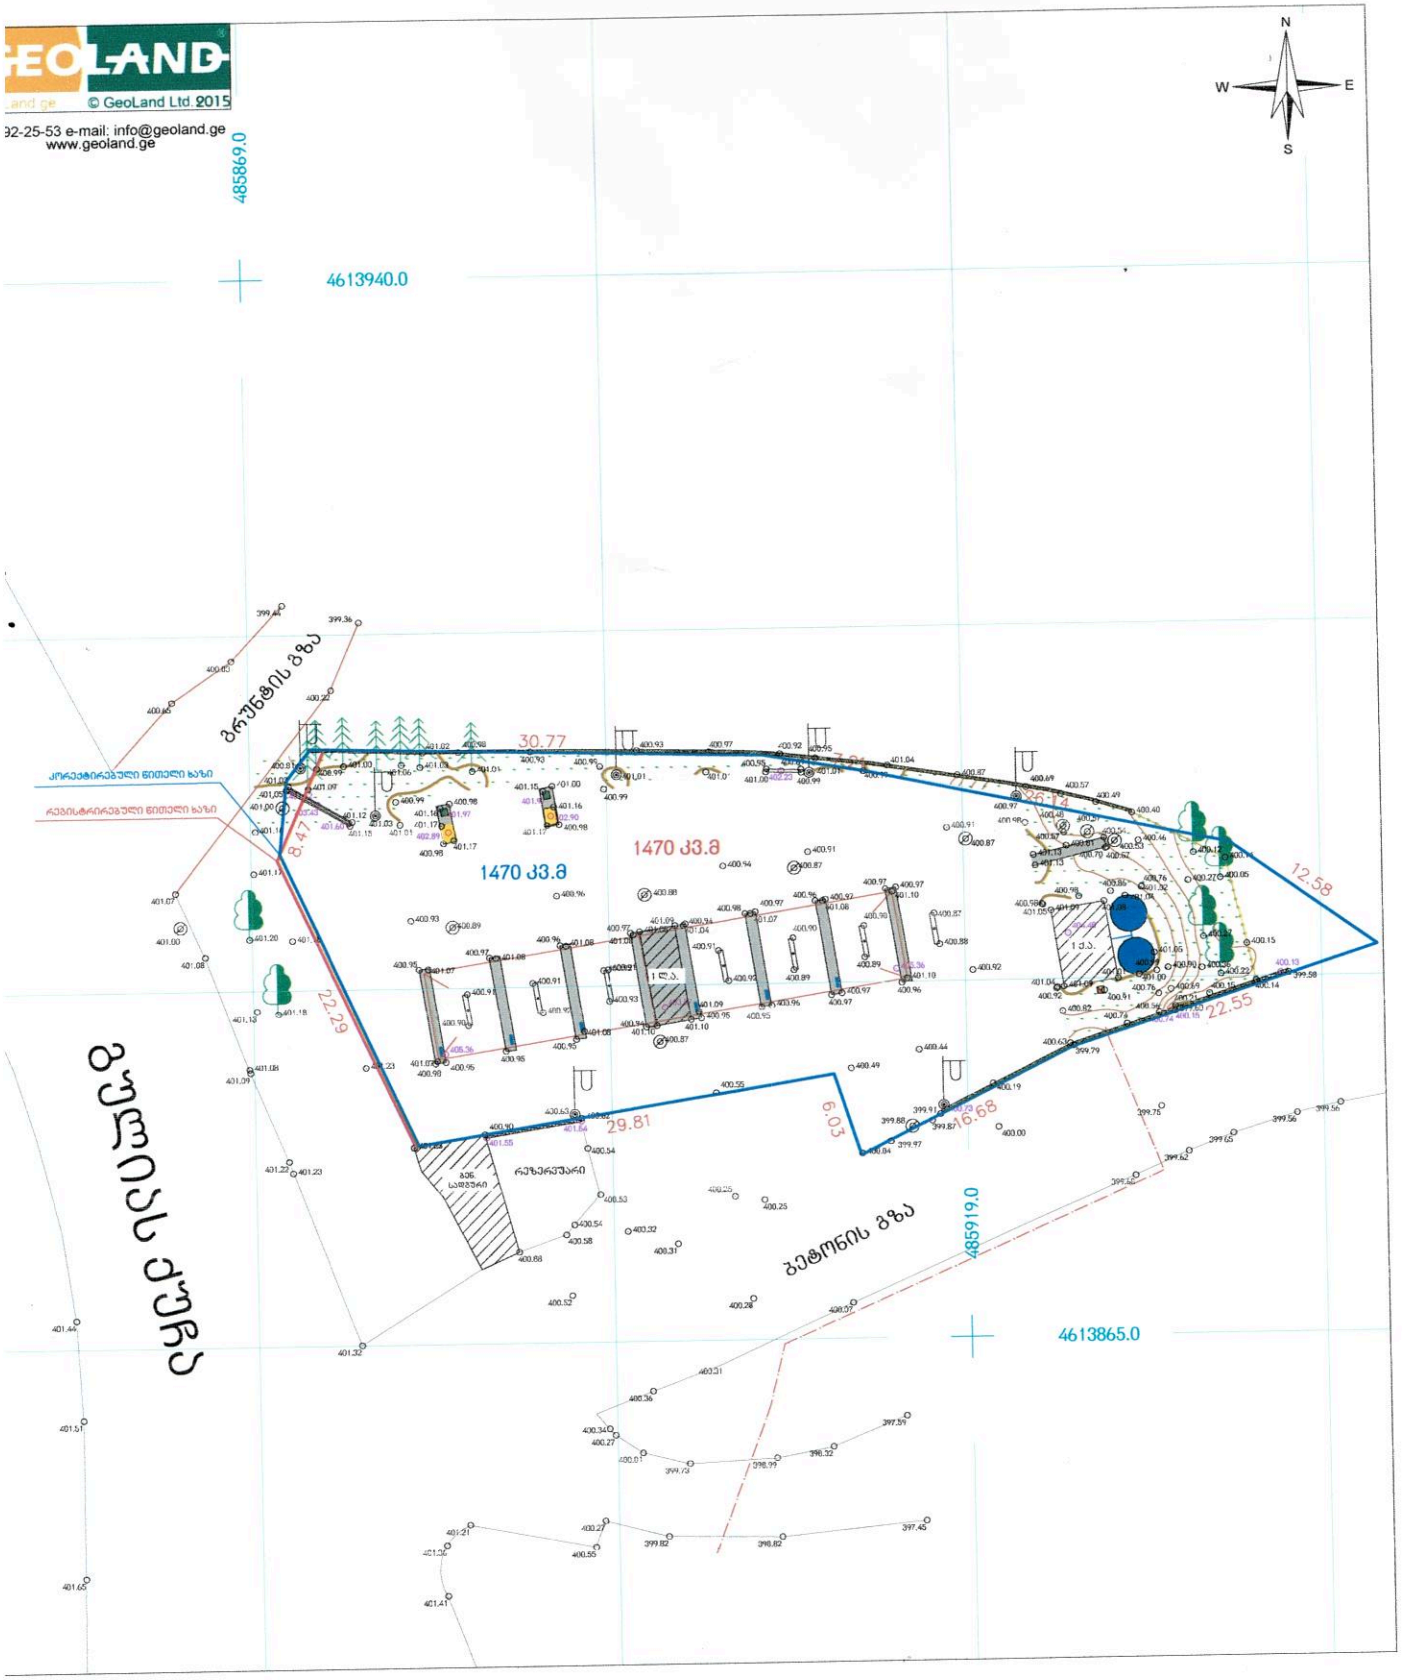

პირობითი აღნიშვნები

- მიწის ნაკვეთის საზღვრები
- კორექტირებული წითელი ხაზი
- შენობა
- 500 სიმაღლის ნიშნული
- ფოთლოვანი ხე
- წიწვოვანი ხე
- ჭის ლუქი
- ელ. ბოძი
- მტვერსასრუტი
- შრანა
- ჩასართავი ყუთი
- წყლის რეზერვუარი
- გაზის მილი
- ასფალტის გზა
- ლიმიტნის ზღუდე
- გეთონის ზღუდე

456000
4678900
UTM სისტემის კოორდინატები

ტოპოგეგმა

მისამართი:	ქ.თბილისი, ქუჩა ხეივანი
დამკვეთი:	EHRLE CAUCASUS
განყოფილების უფროსი	ვ. ენუქიანი
აზომა	ა.სოხაძე
დახაზა	ა.სოხაძე
მ: 1:500	29.07.2015

ფართობი 1470 კვ.მ.
204447394