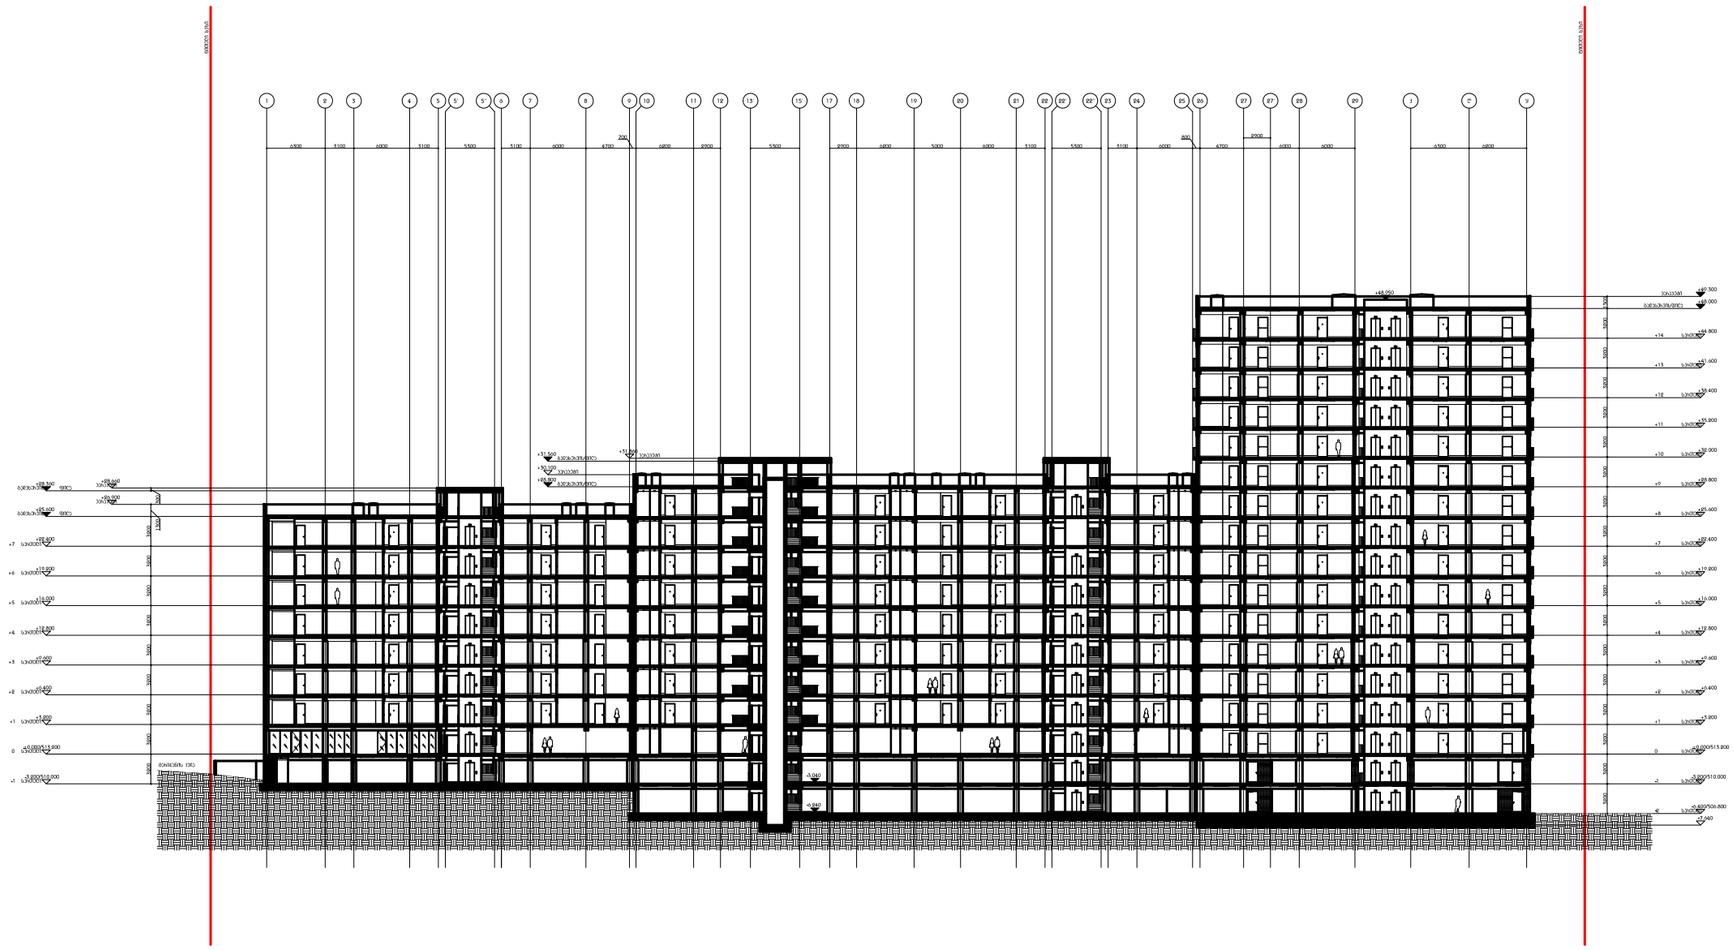

ჭრილი 1 - 1

DEPHANI

შემსრულებელი

შპს „DEPHANI“ - ს ს/კ 205167530,
ისაქ ქალაქ.თბილისი ზურაბ
ავალიშვილის ქუჩა №3, ტელ.
(+995 32) 38 63 00, (+995 32) 38 63 33, ფაქსი: (+995 32) 38 63 00,
„DEPHANI“ - ს წარმოდგენილი ქალაქ.თბილისი, ქალაქის
მასშტაბის მთავარი არქიტექტორის სამსახურის
პირადობის (ელ.) მოწმობის №01024001, მოქ.
ბესიკ ქანთარიას მიერ ხელმოწერილი საქმიანობის
ორგანიზაციის სერტიფიკატის №02.

ქალაქ.თბილისი, 2022 წლის 01 ნოემბერი.

m²

ARCHICAD 25

CASA CALDA

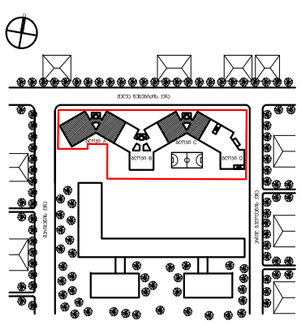
ქალაქი ქალაქი
ქალაქი
ქალაქი



ჭრილი 3-3

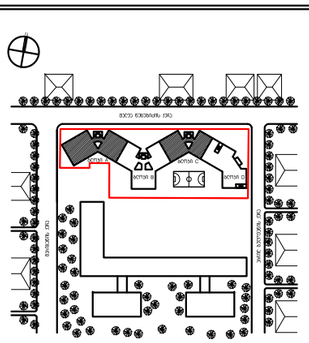
ქალაქი ქობულეთი
ქალაქი ქობულეთი
ქალაქი ქობულეთი