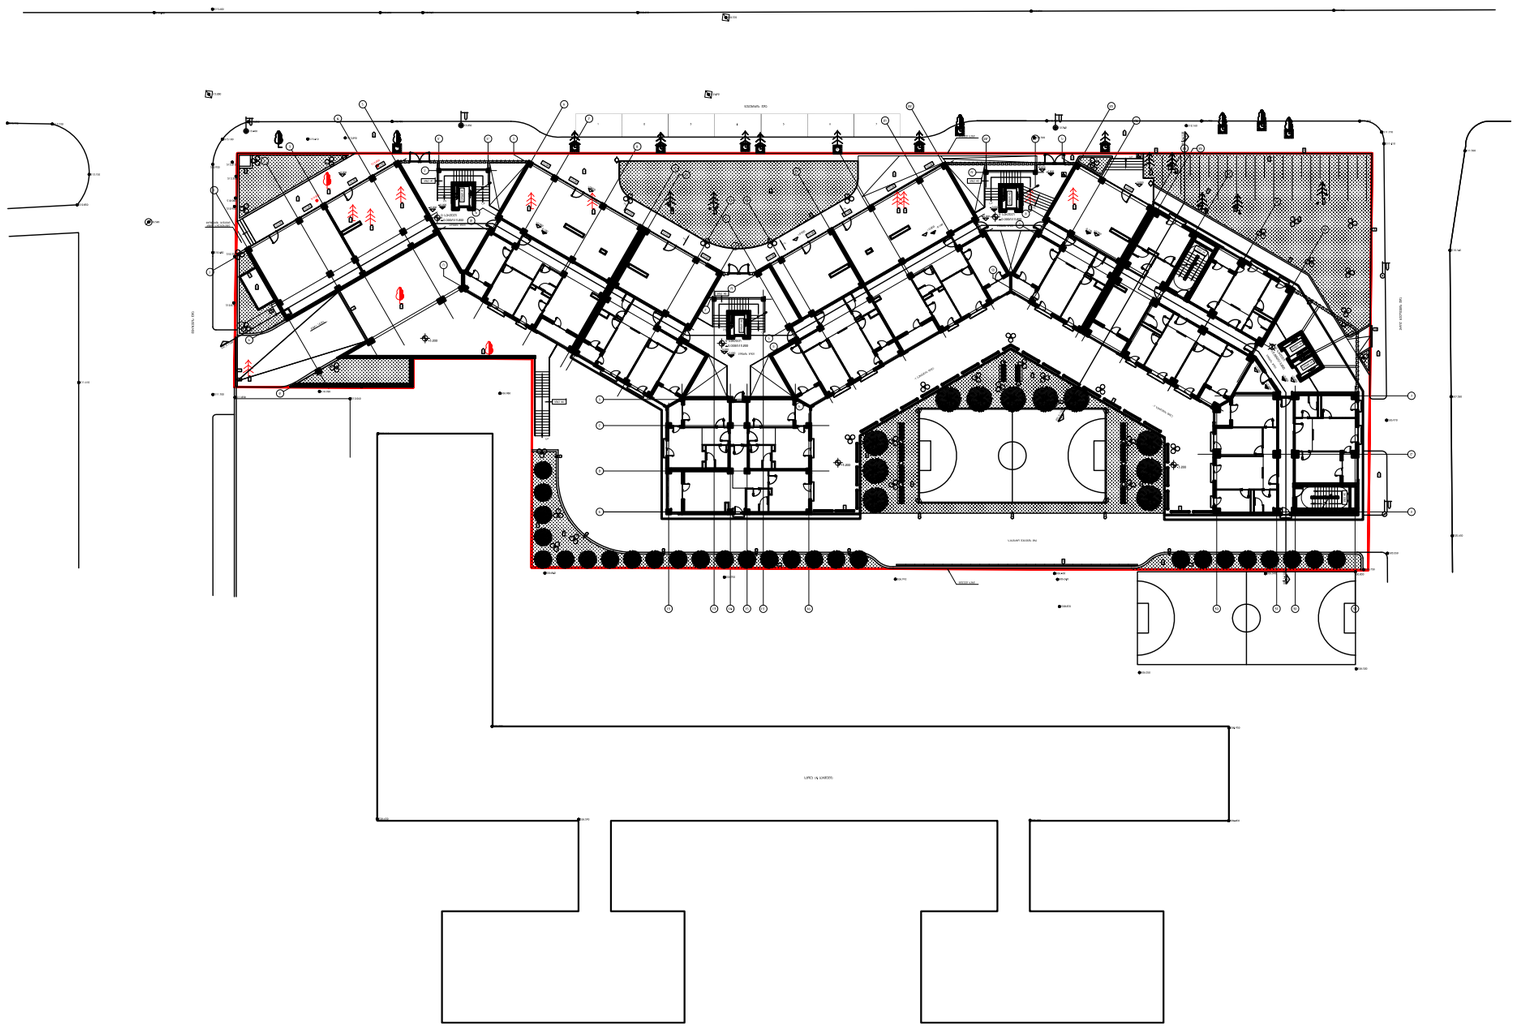

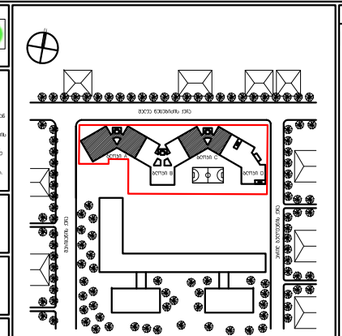

DEPHANI

პასუხისმგებელი

შპს „დეფანი“ - ს საქმიანობა

"DEPHANI" - ს საქმიანობა

"DEPHANI" - ს საქმიანობა

ნებისმიერი ტიპის გადაბეჭდვა, გამოყენება ან გავრცელება მხოლოდ ავტორის წერილობითი ნებართვით შეიძლება.

m²



ტერიტორიის / სამშენებლო

- მისვლა პანდუსის მეშვეობით მოძრავი პირებისთვის

ნუსხური მასალების

- PL-02
- PL-01

ტექნიკური ინფორმაცია


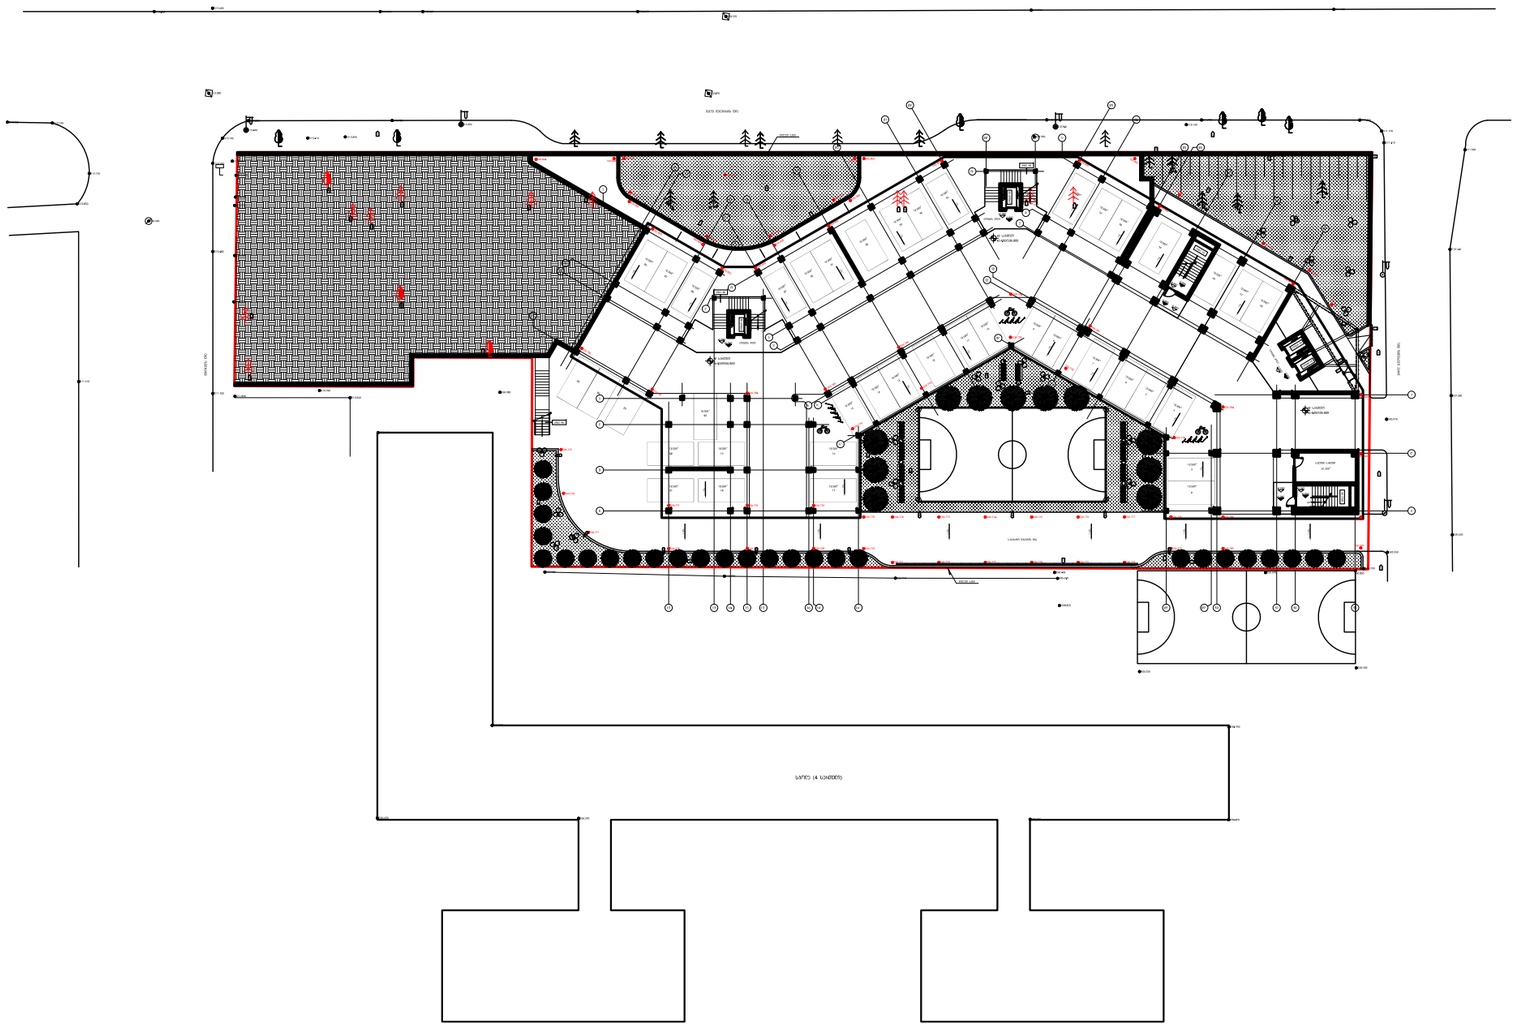
EXISTING ENTRANCE
EXISTING ENTRANCE
EXISTING ENTRANCE