N

saproegto: Sps. "saxazavi"

q.Tbilisi, wewreTlis gamz. #48.

Design Studio SAkhazavi

1. gaformebis ekonomikuri zonis administraciuli Senoba

lsarTulis gegma

m 1:100

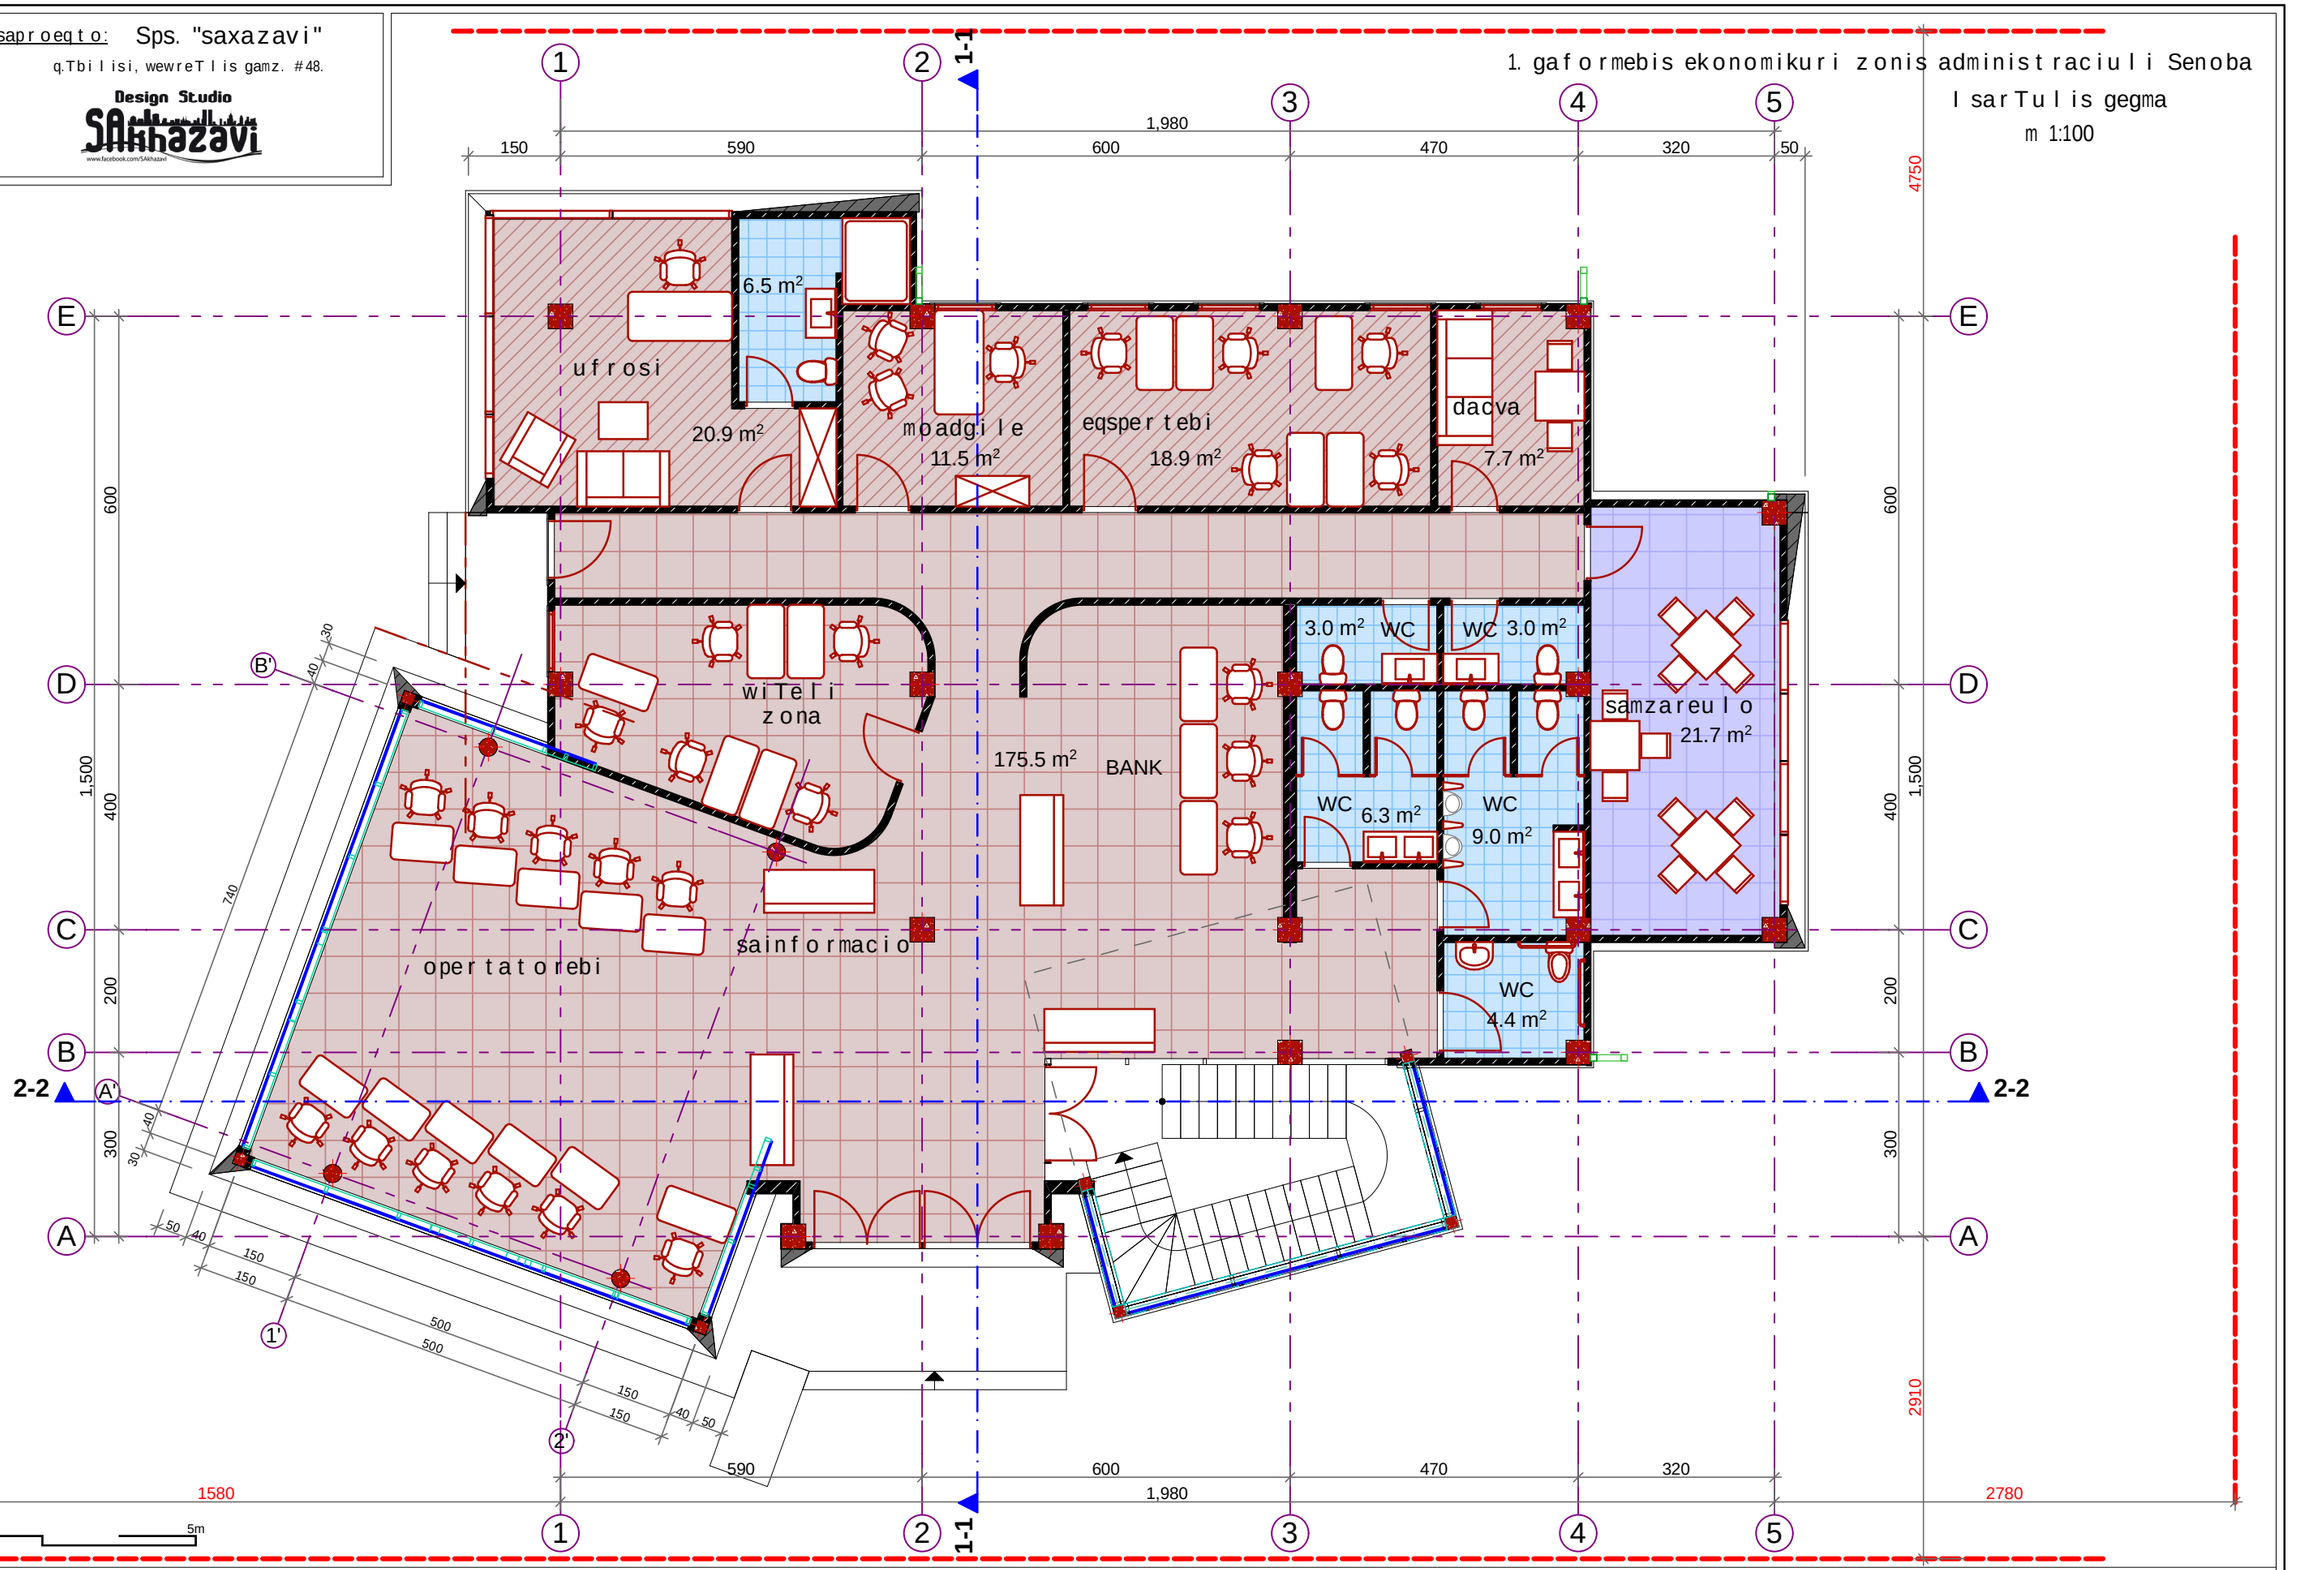

pirobiTi aRvniSnebi:

sakadastro wiTeli xazi

damkveTi:

Sps `trans kavkasus terminalsi"

q. Tbilisis sabaJo-sakonteinero terminalis teritoriaze saavtomobilo gaformebis ekonomikuri zona (gezi)

direqtori:	arCil narekliSvili	
mTargeqtori:	arCil narekliSvili	

TariRi: 20. 06. 2015

formati A3

N

saproegto: Sps. "saxazavi"

q.Tbilisi, wewreTlis gamz. #48.

Design Studio SAkhazavi

1. gaformebis ekonomikuri zonis administraciuli Senoba

II sarTulis gegma

m 1:100

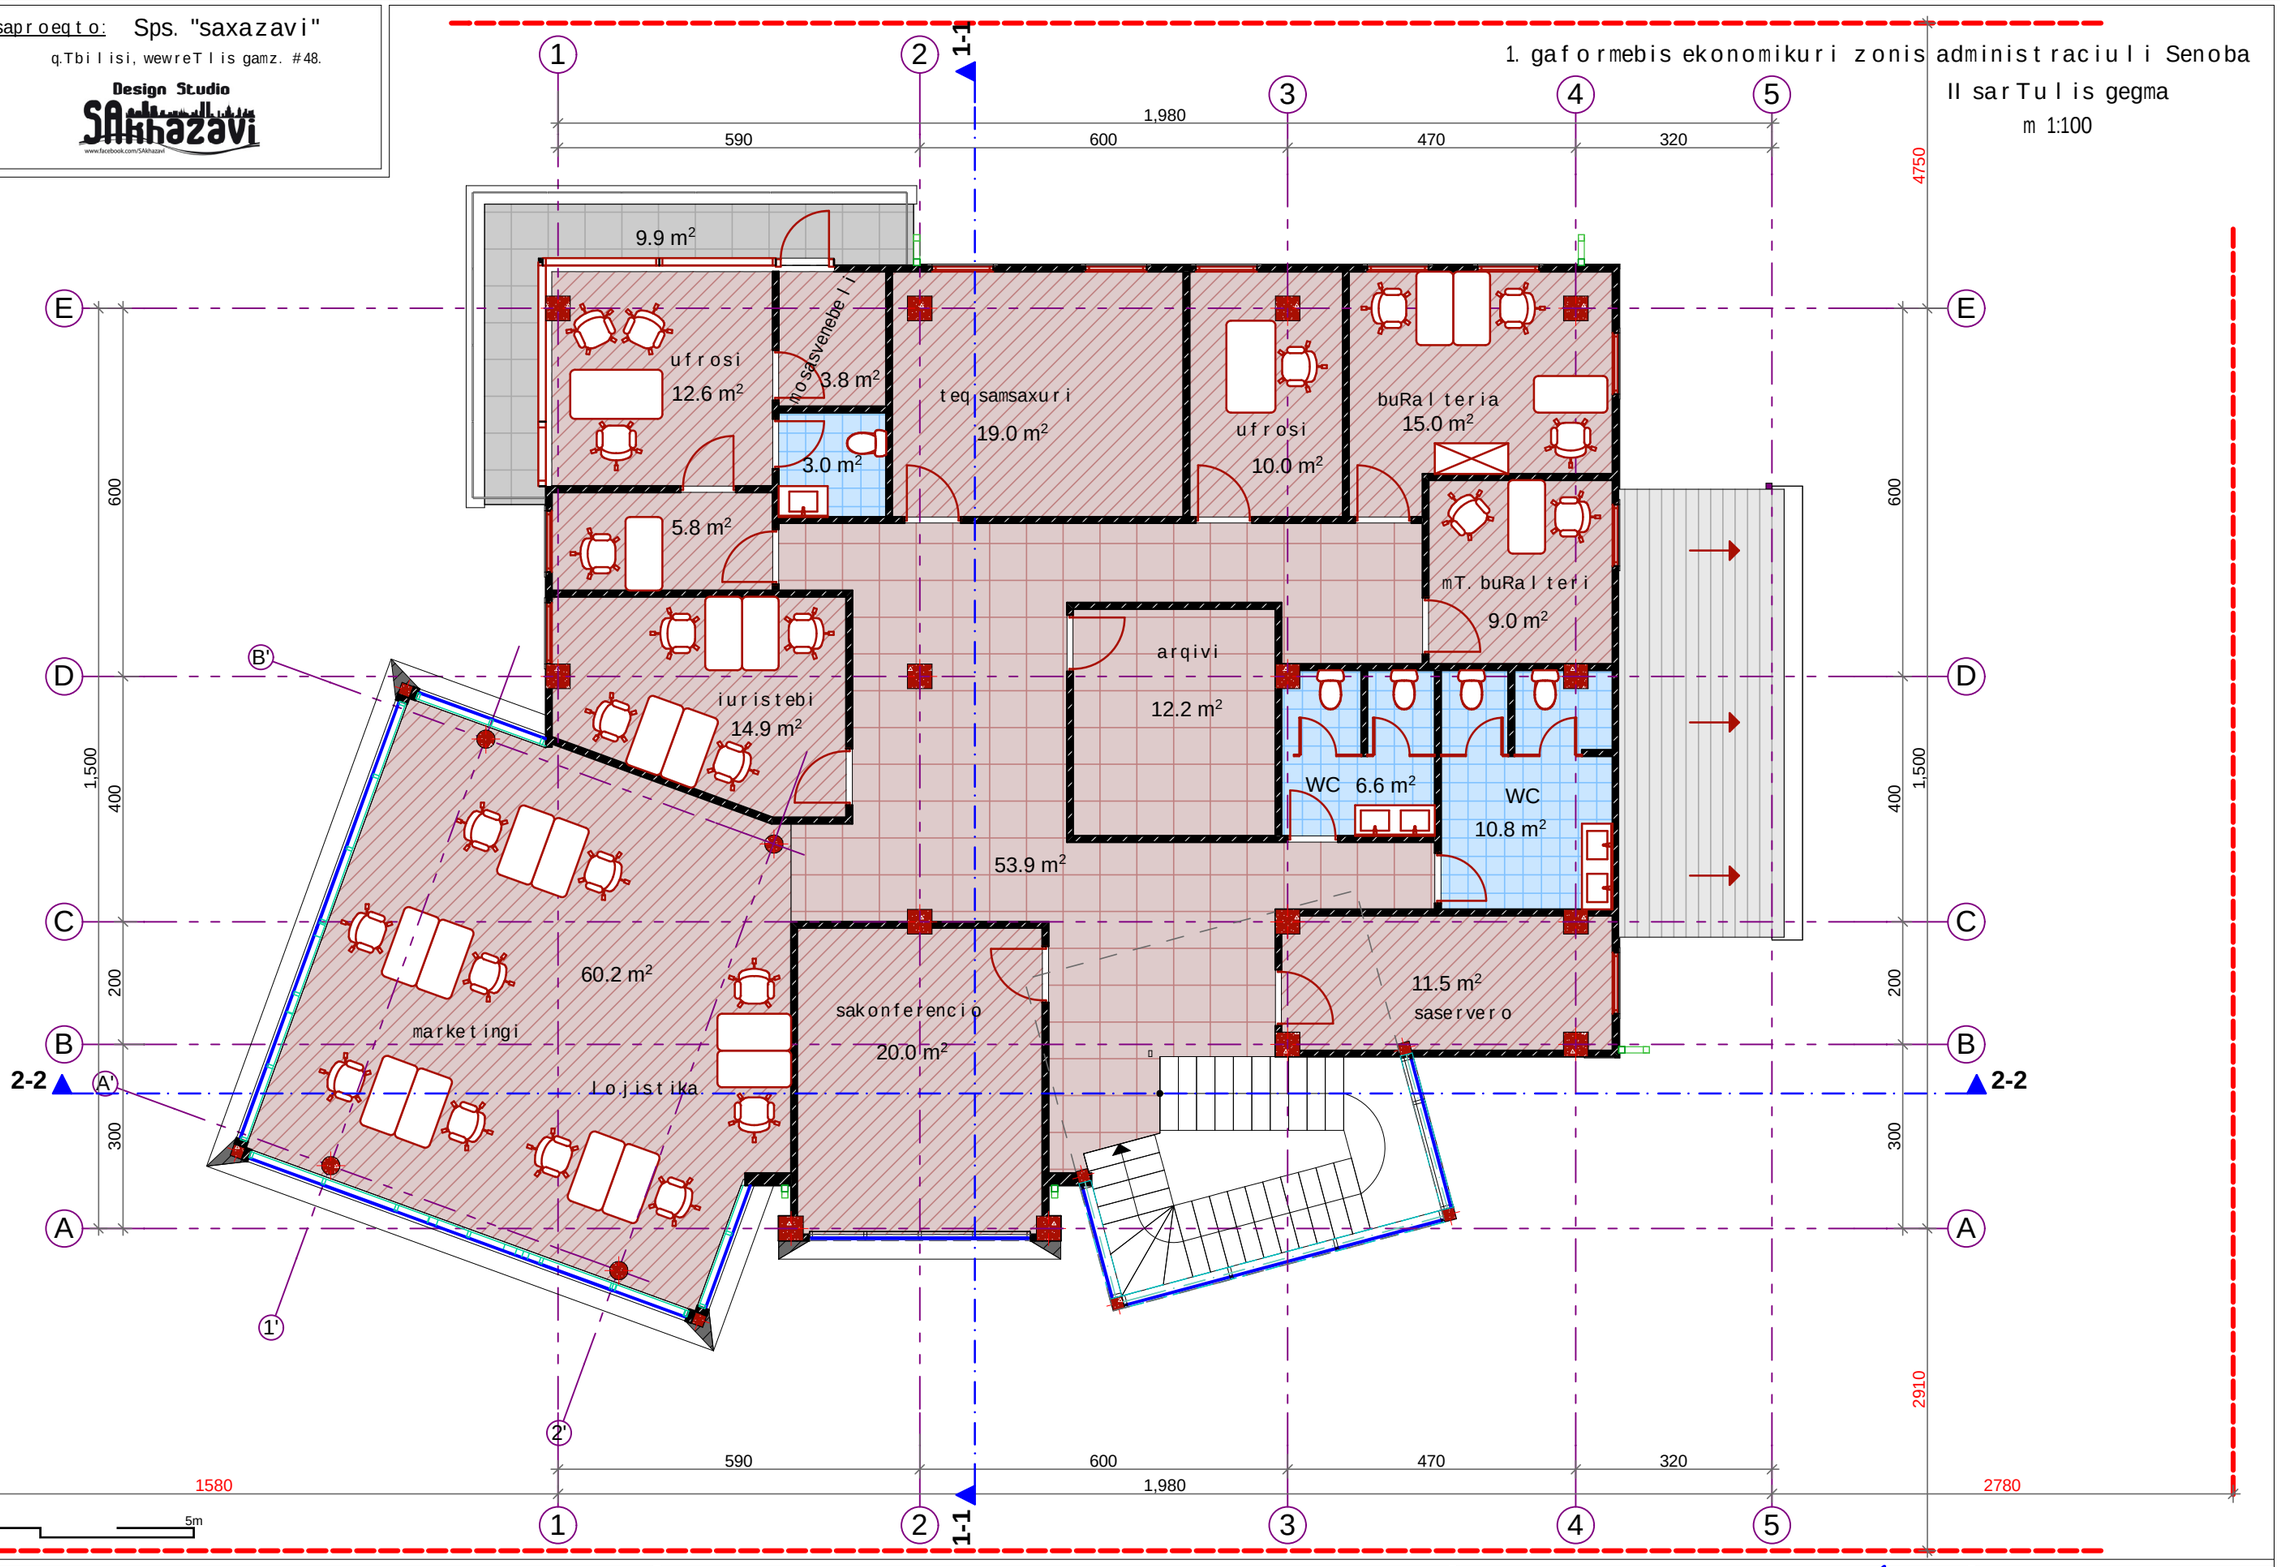

pirobiTi aRvniSnebi:

sakadastro wiTeli xazi

damkveTi: Sps `trans kavkasus terminalsi"

q. Tbilisis sabaJo-sakonteinero terminalis teritoriaze saavtomobilo gaformebis ekonomikuri zona (gezi)

direqtori:	arCil narekliSvili	
mT.arqiteqtori:	arCil narekliSvili	

TariRi: 20. 06. 2015

formati A3

N

saproegto: Sps. "saxazavi"

q.Tbilisi, wewreTlis gamz. #48.

Design Studio SAkhazavi

www.facebook.com/SAkhazavi

1. gaformebis ekonomikuri zonis administraciuli Senoba

saxuravis gegma

m 1:100

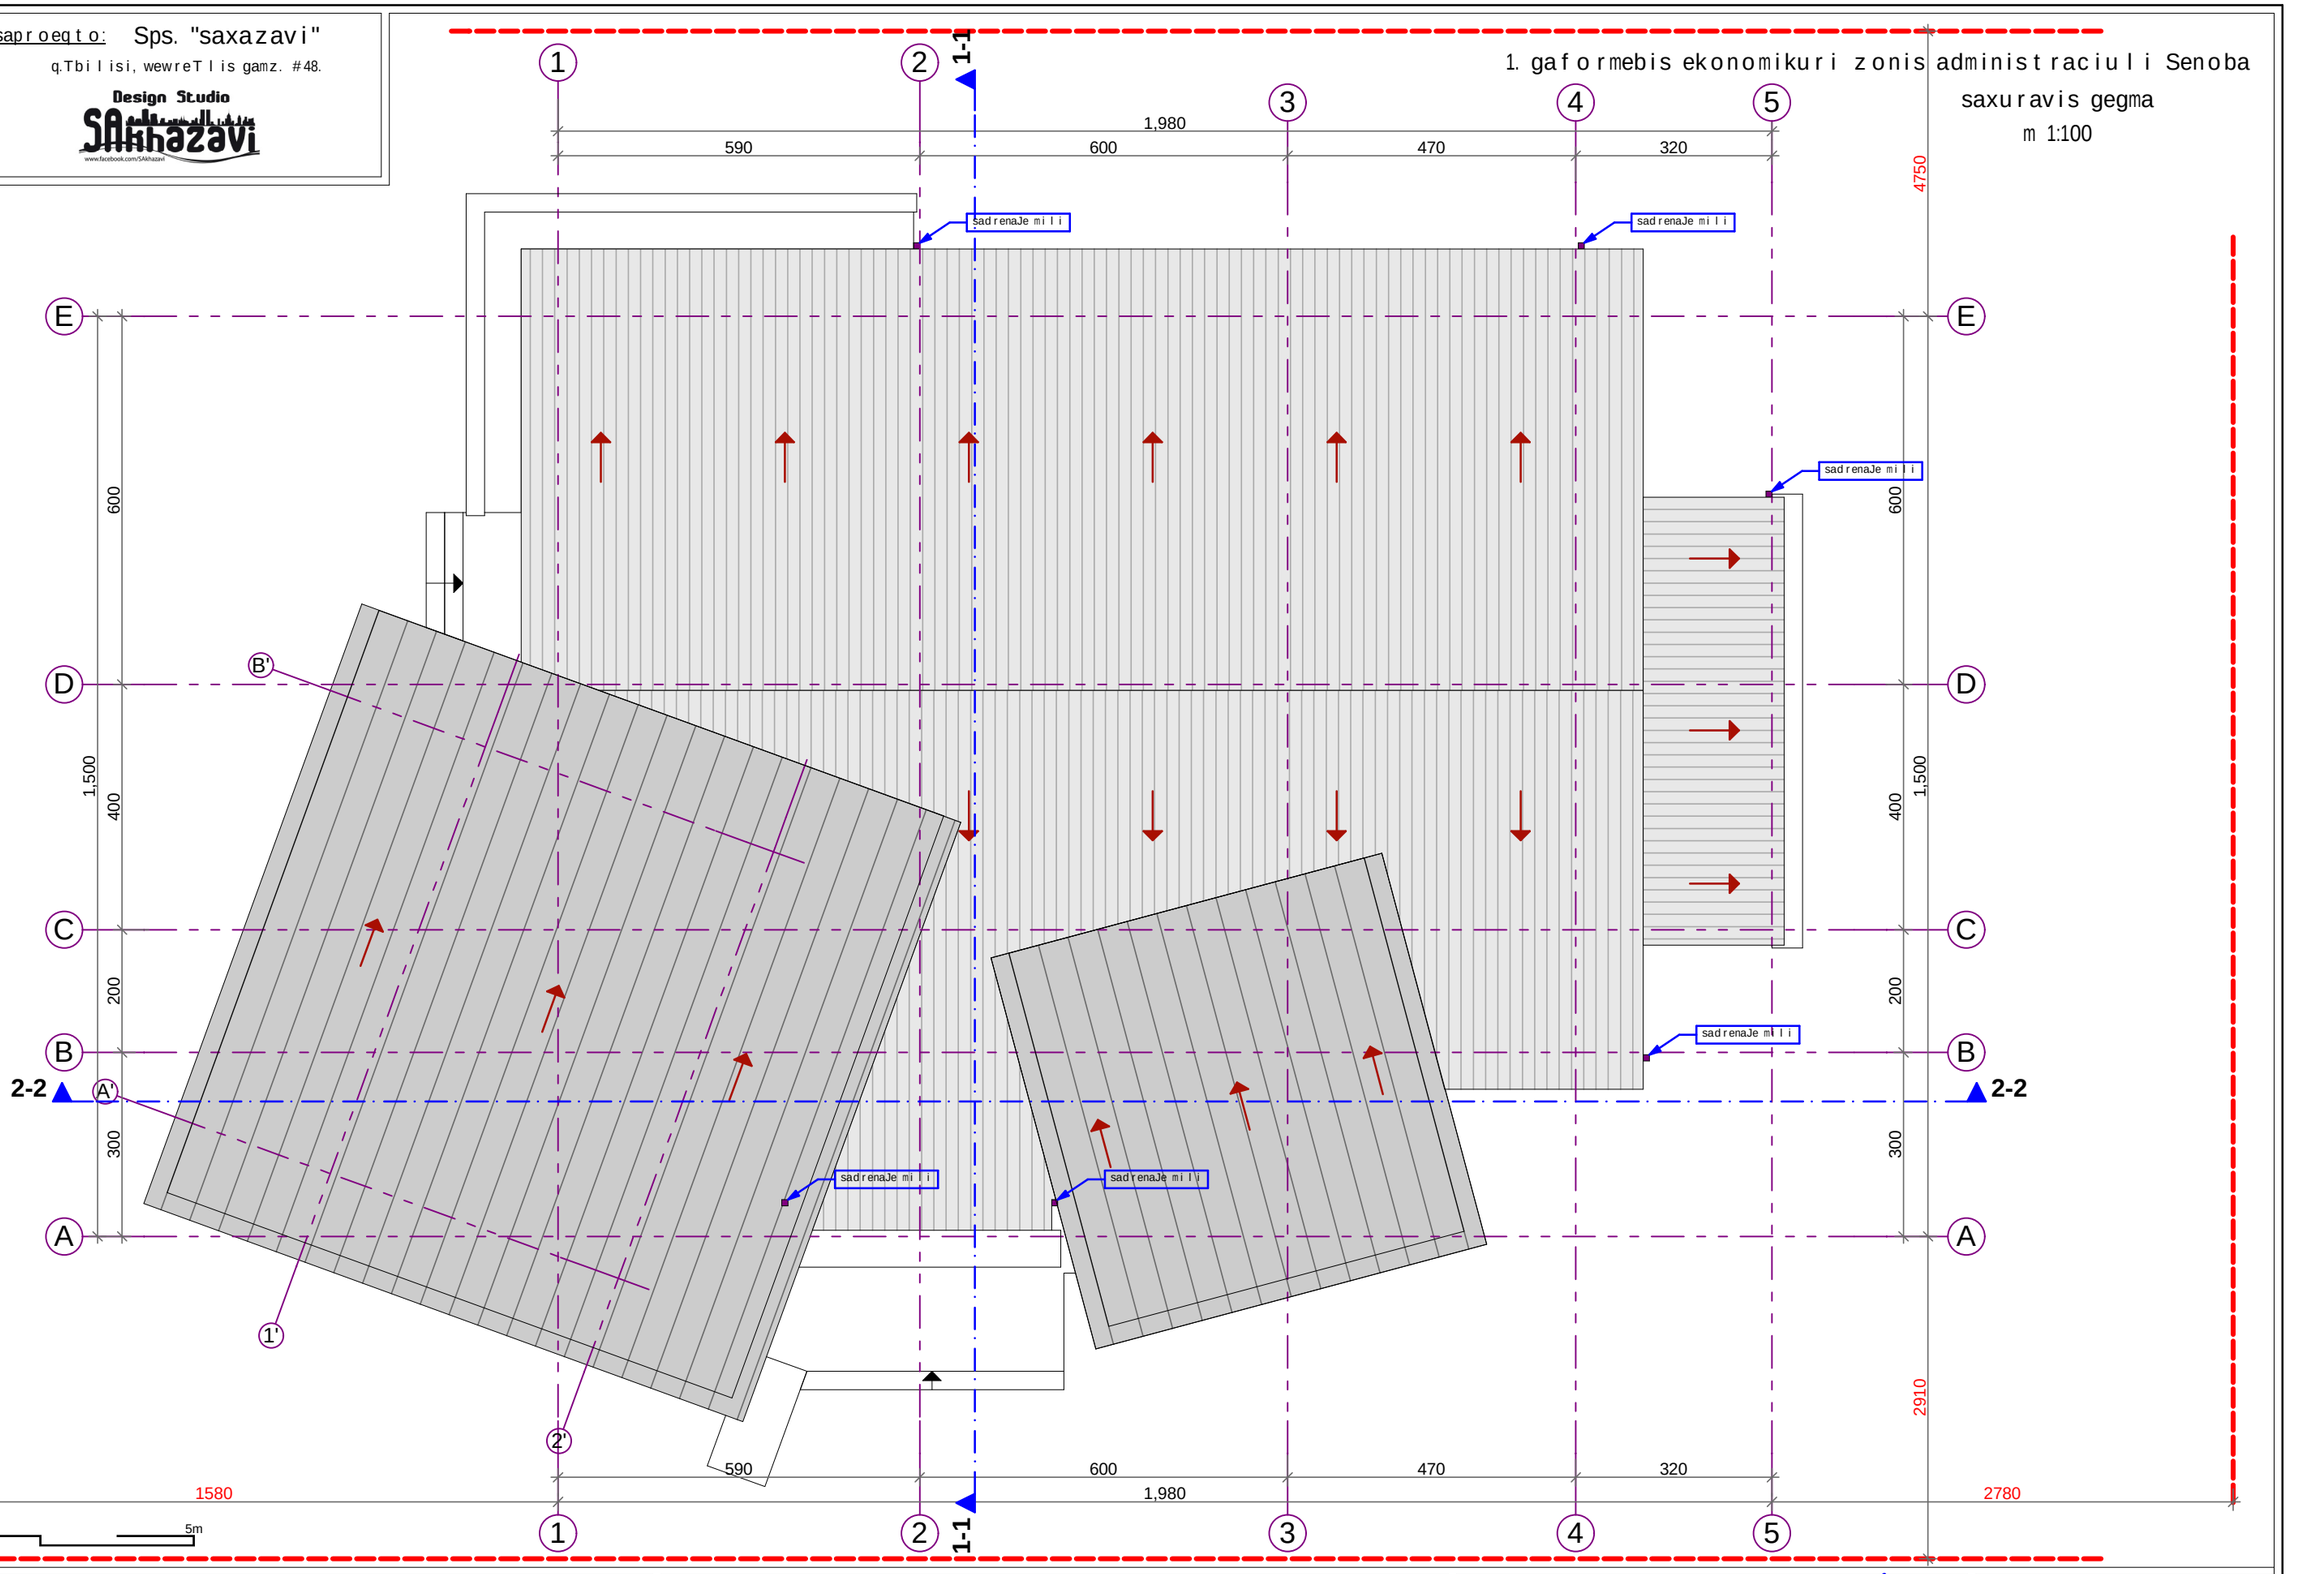

pirobiTi aRvniSnebi:

sakadastro wiTeli xazi

damkveTi:

Sps `trans kavkasus terminalsi"

q. Tbilisis sabaJo-sakonteinero terminalis teritoriaze saavtomobilo gaformebis ekonomikuri zona (gezi)

TariRi: 20. 06. 2015

formati A3

direqtori:	arCil narekliSvili	
mTargiteqtori:	arCil narekliSvili	

N

saproegto: Sps. "saxazavi"

q.Tbilisi, wewreTlis gamz. #48.

Design Studio SAkhazavi

www.facebook.com/SAkhazavi

2. sabaJo zonidan gamosasvleli geiti

gegma

m 1:100

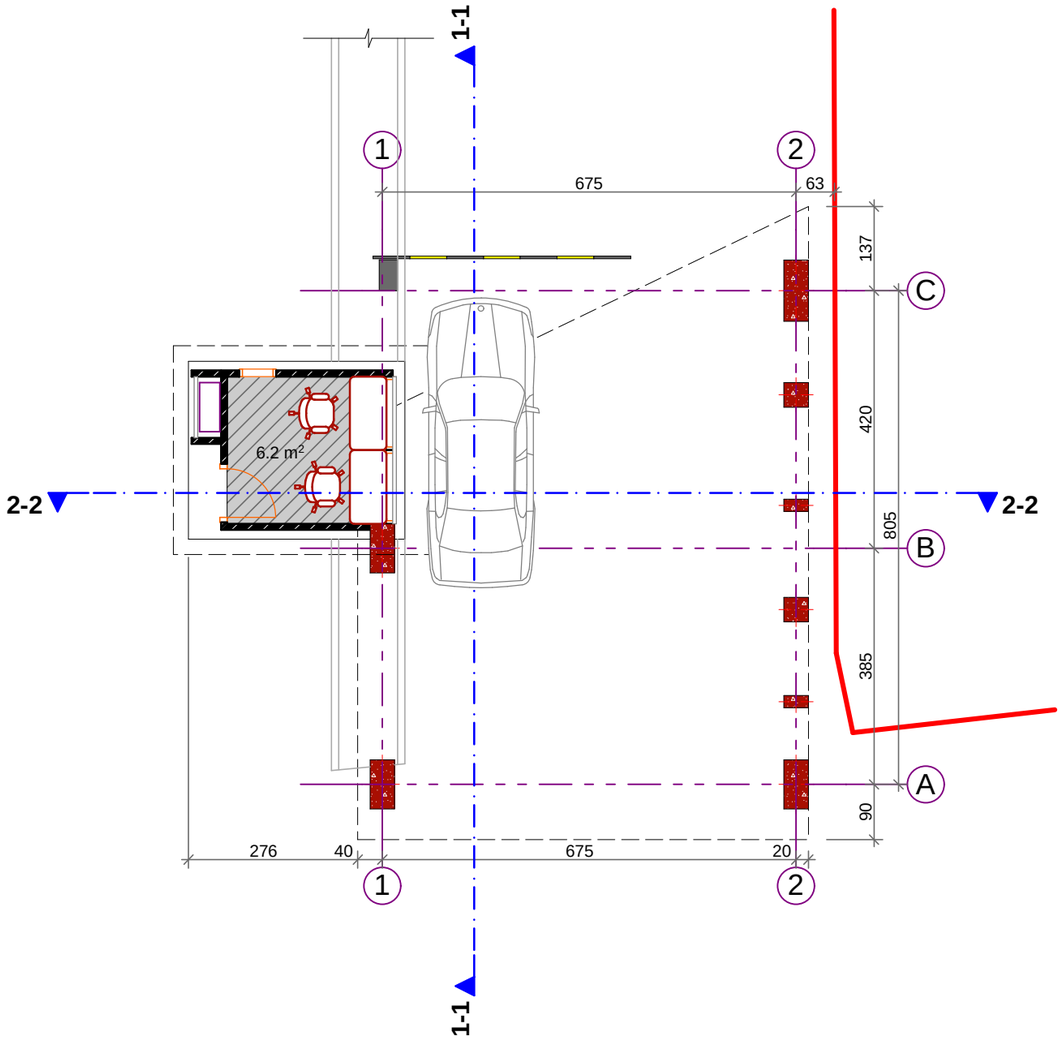

gadaxurvis gegma

m 1:100

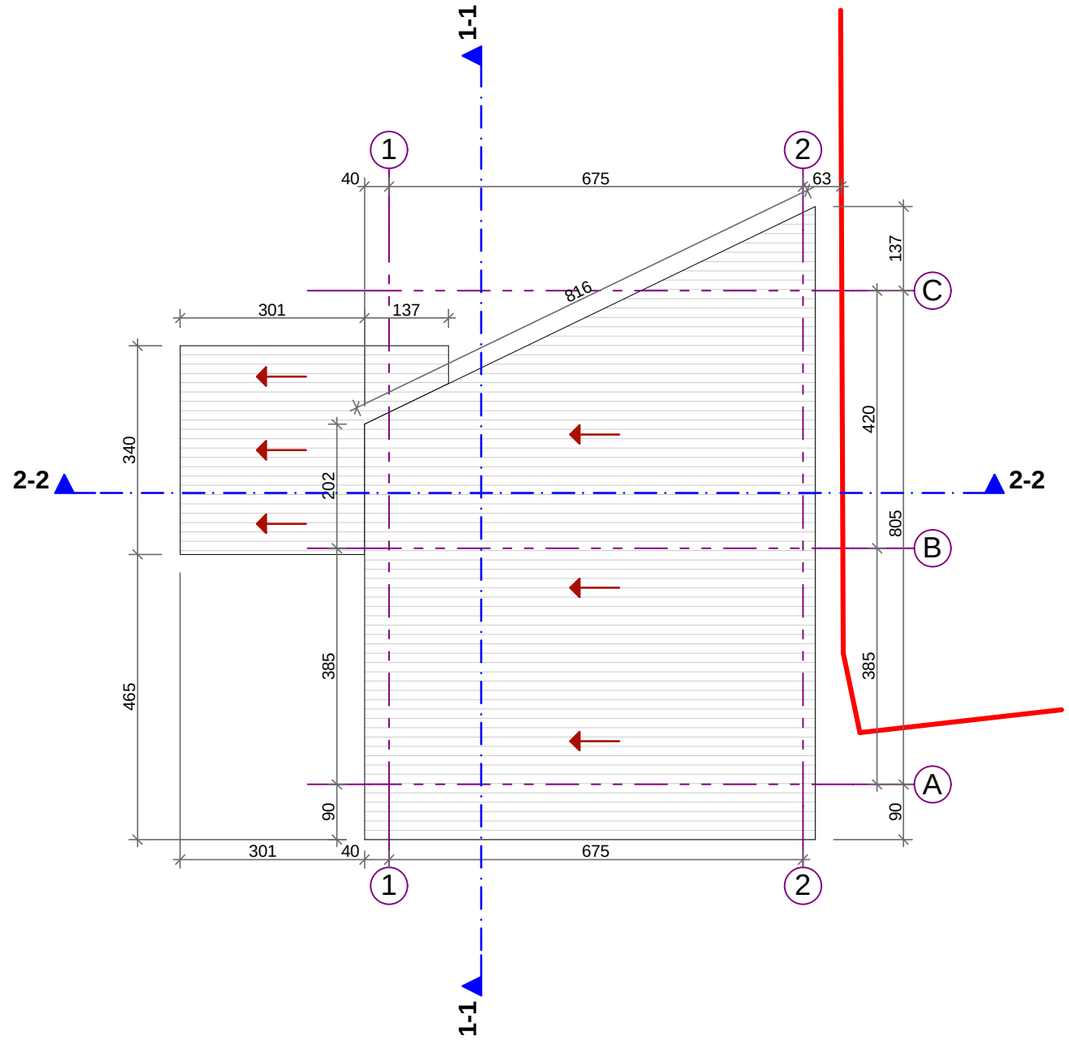

0 5m

pirobiTi aRvniSnebi:

sakadastro wiTeli xazi

damkveTi: Sps `trans kavkasus terminalsi"

q. Tbilisis sabaJo-sakonteinero terminalis teritoriaze saavtomobilo gaformebis ekonomikuri zona (gezi)

direqtori:	arCil narekliSvili	
mTargeteqtori:	arCil narekliSvili	

TariRi: 20. 06. 2015

formati A3

N

sapr oegt o: Sps. "saxazavi"

q.Tbi l isi, wewreT l is gamz. #48.

Design Studio SAkhazavi

www.facebook.com/SAkhazavi

3. avt omobi l ebis Semowmeba-daTval iereba Ria farduli 300 kv.m

gegma

m 1:100

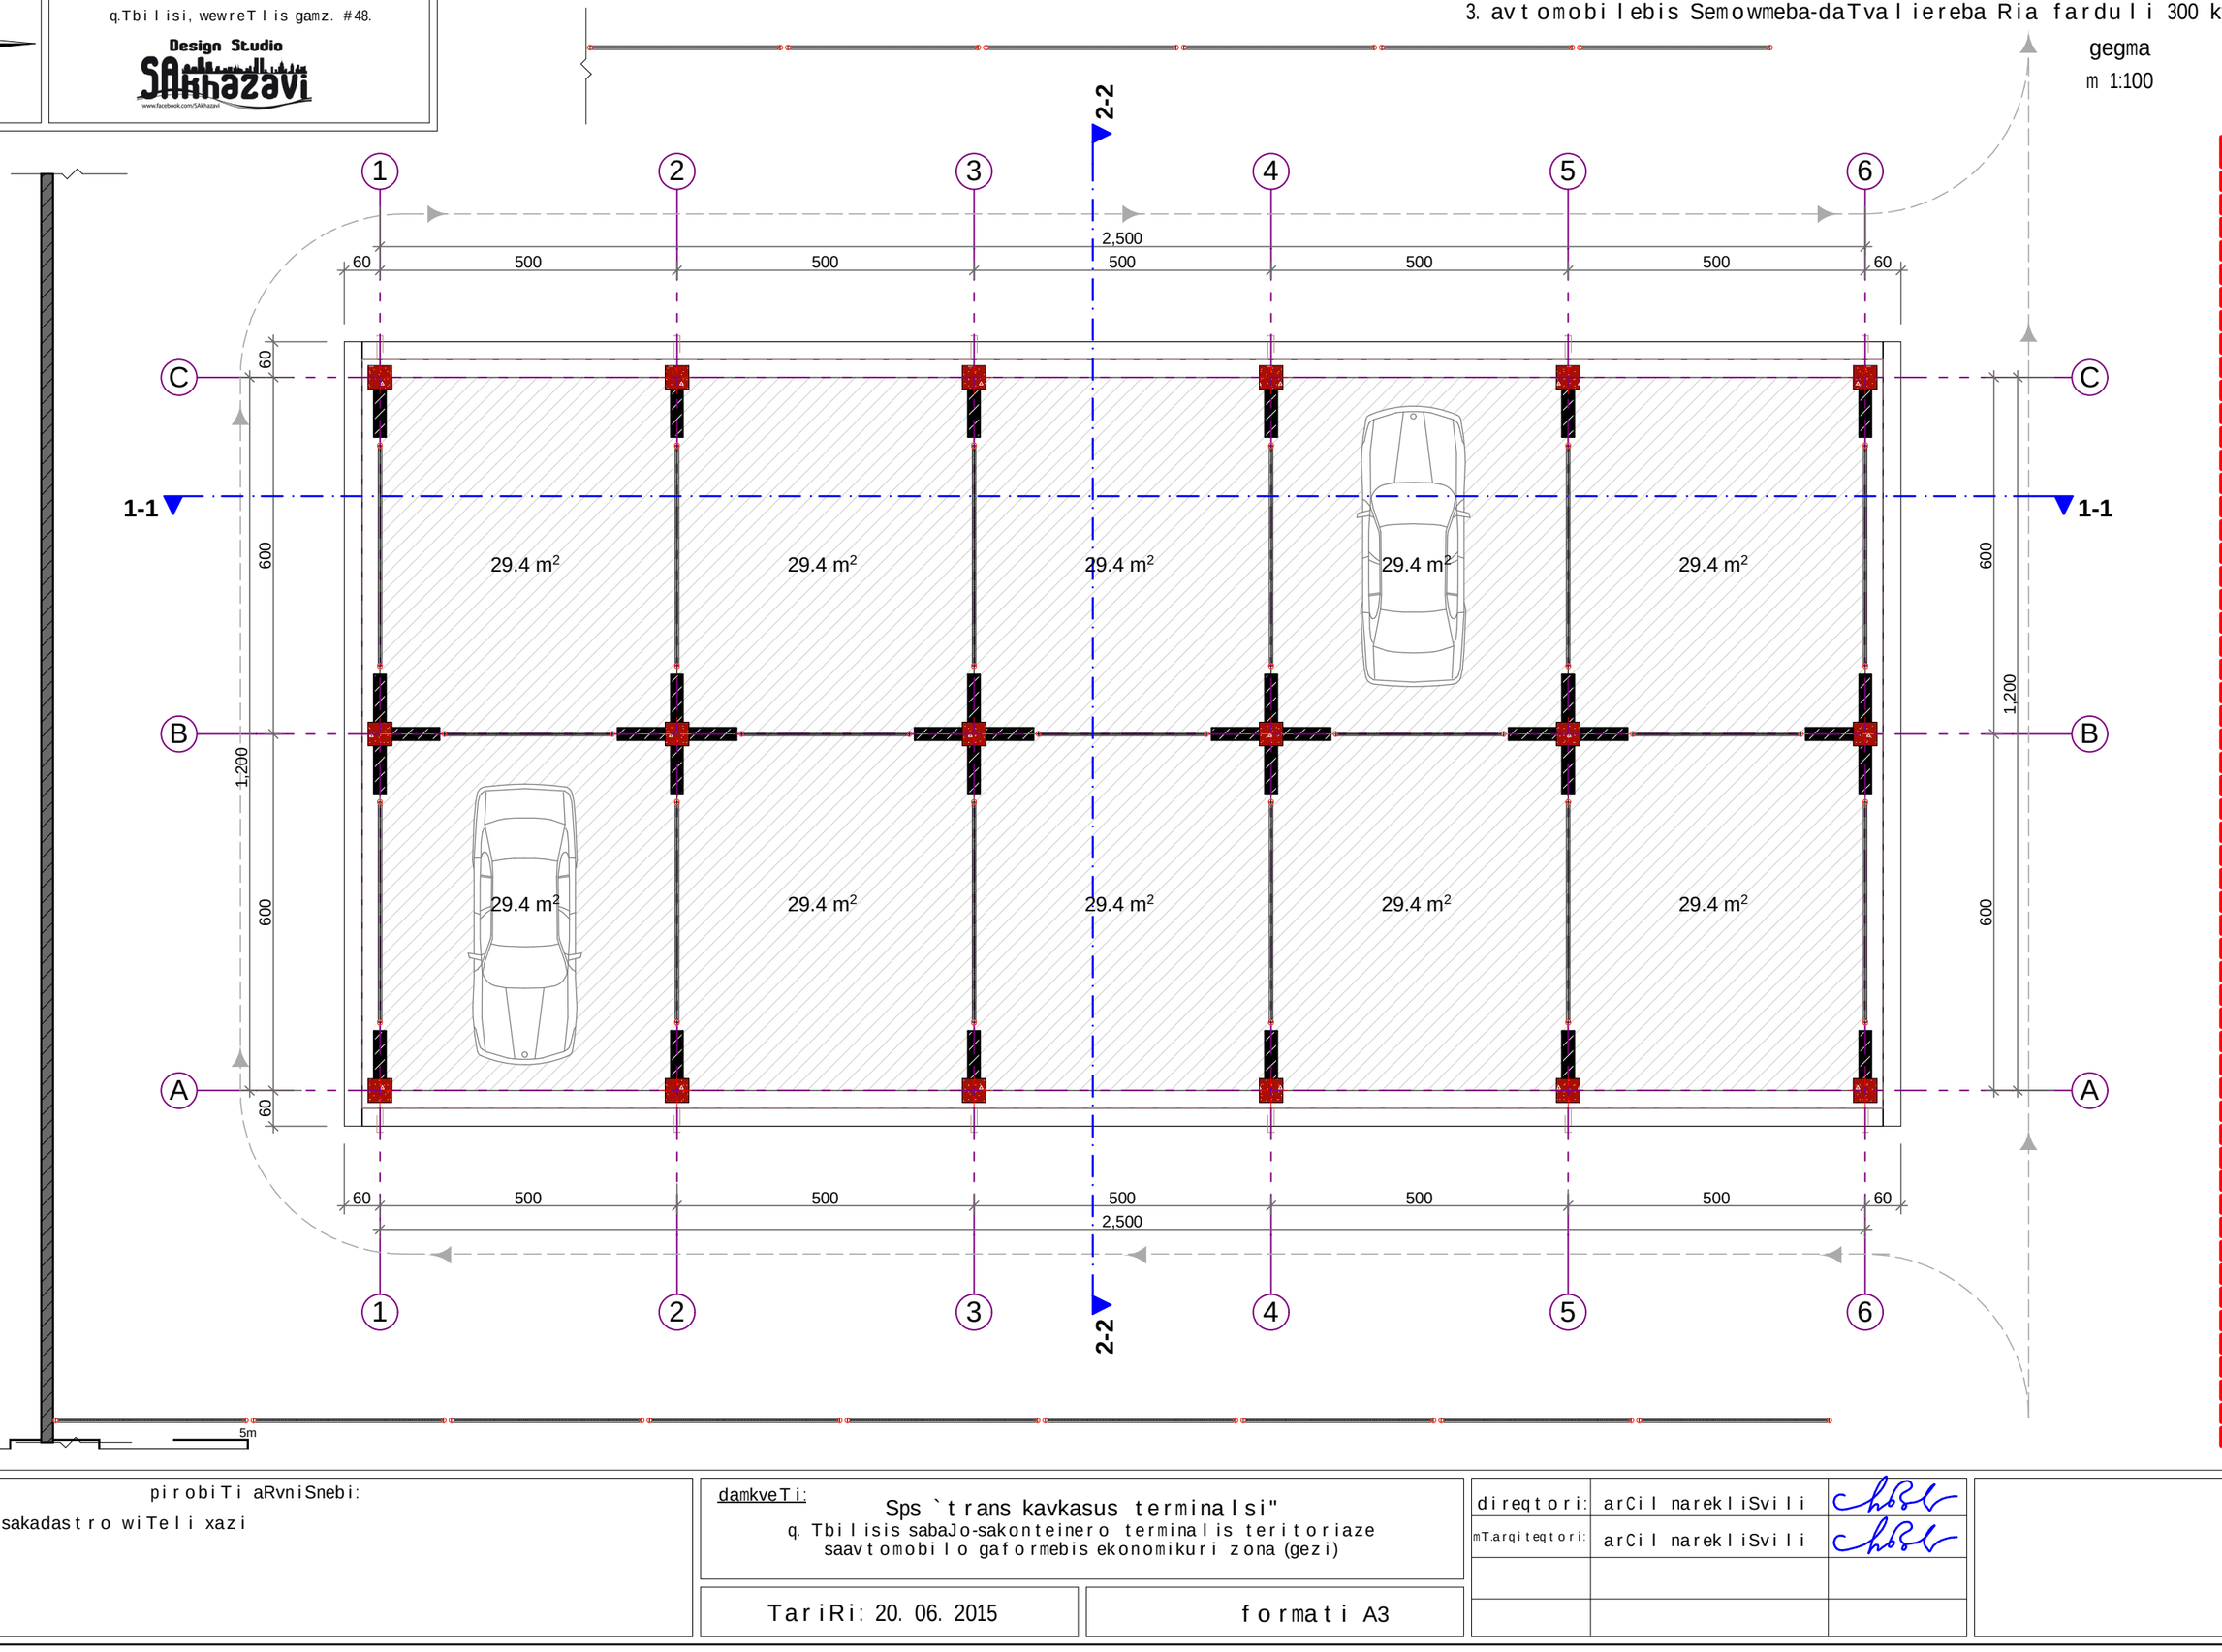

pirobiTi aRvniSnebi:

sakadastro wiTeli xazi

damkveTi:

Sps `trans kavkasus terminalsi"

q. Tbilisis sabaJo-sakonteinero terminalis teritoriaze saavtomobilo gaformebis ekonomikuri zona (gezi)

direqtori:	arCil narekliSvili	
mTarqiteqtori:	arCil narekliSvili	

TariRi: 20. 06. 2015

formati A3

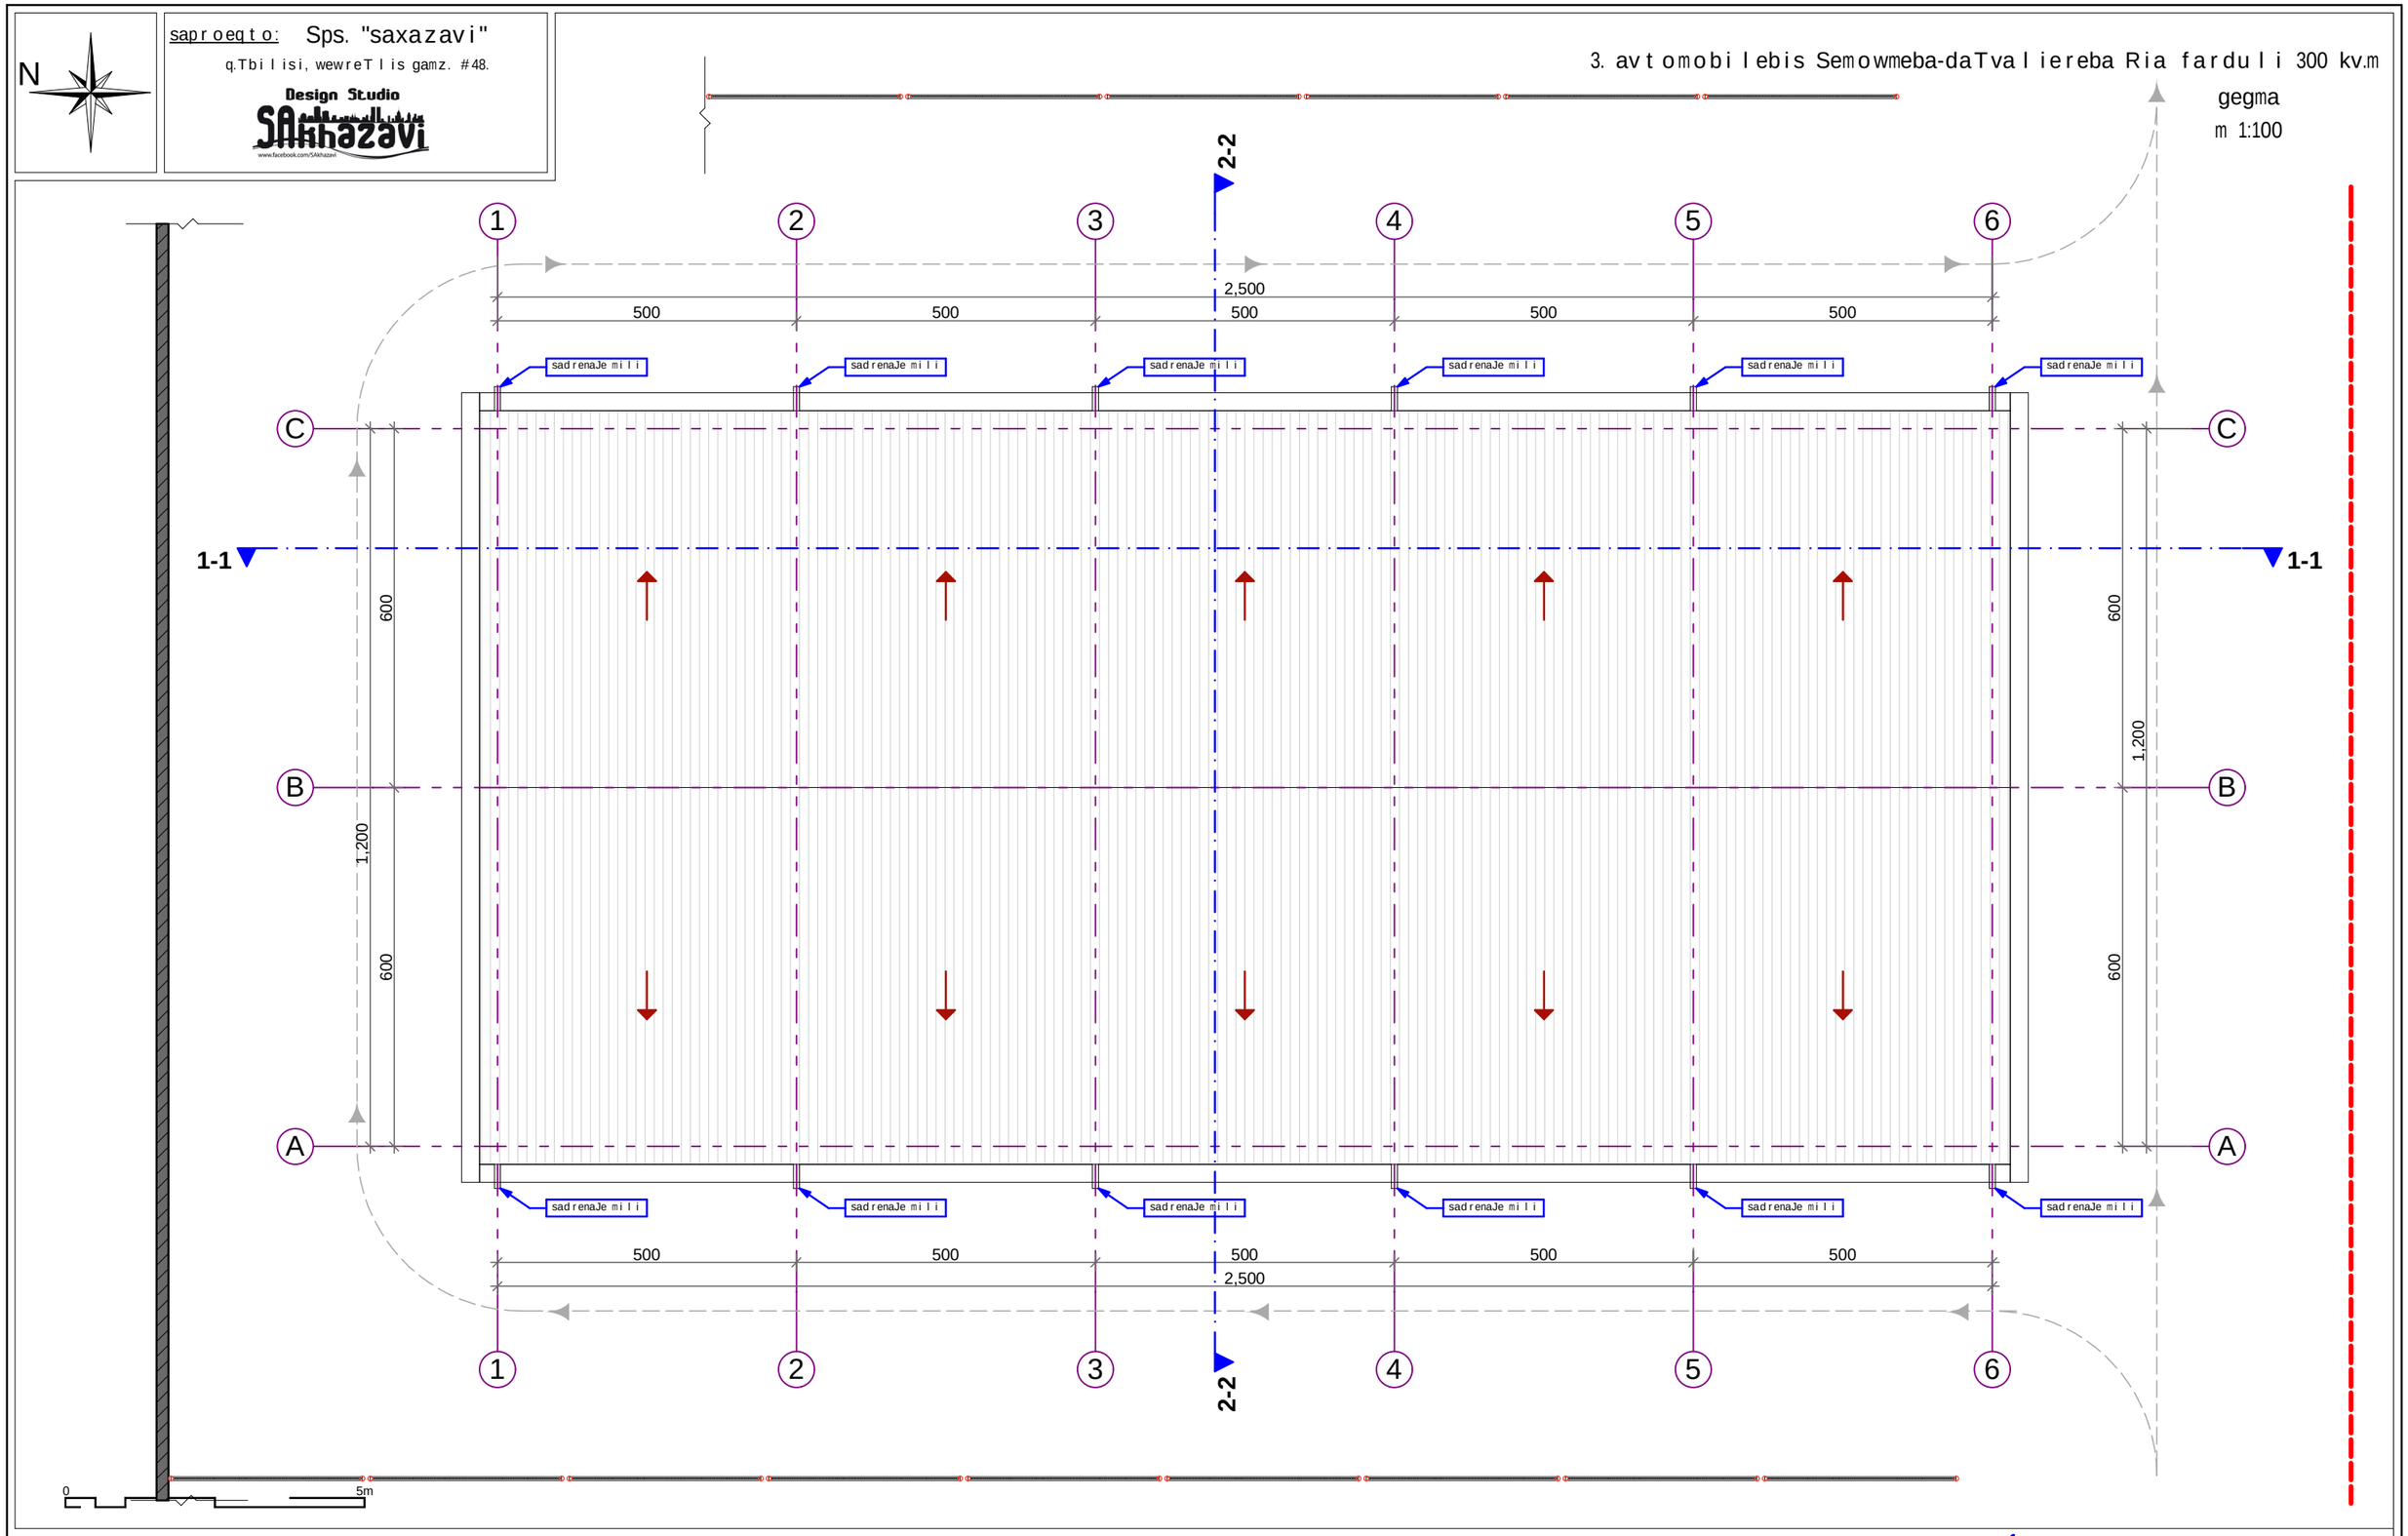

pirobiTi aRvniSnebi:

sakadastro wiTeli xazi

damkveTi:

Sps `trans kavkasus terminalsi"

q. Tbilisis sabaJo-sakonteinero terminalis teritoriaze saavtomobilo gaformebis ekonomikuri zona (gezi)

TariRi: 20. 06. 2015

formati A3

direqtori:	arCil narekliSvili	
mT.arqiteqtori:	arCil narekliSvili	

N

sapr oegt o: Sps. "saxazavi"

q.Tbi l isi, wewreT l is gamz. #48.

Design Studio SAkhazavi

www.facebook.com/SAkhazavi

4. mebaJis da l ojistikis mcire ofisi

5. gansabaJebe l i nivTebis sawyobi

gegma

m 1:100

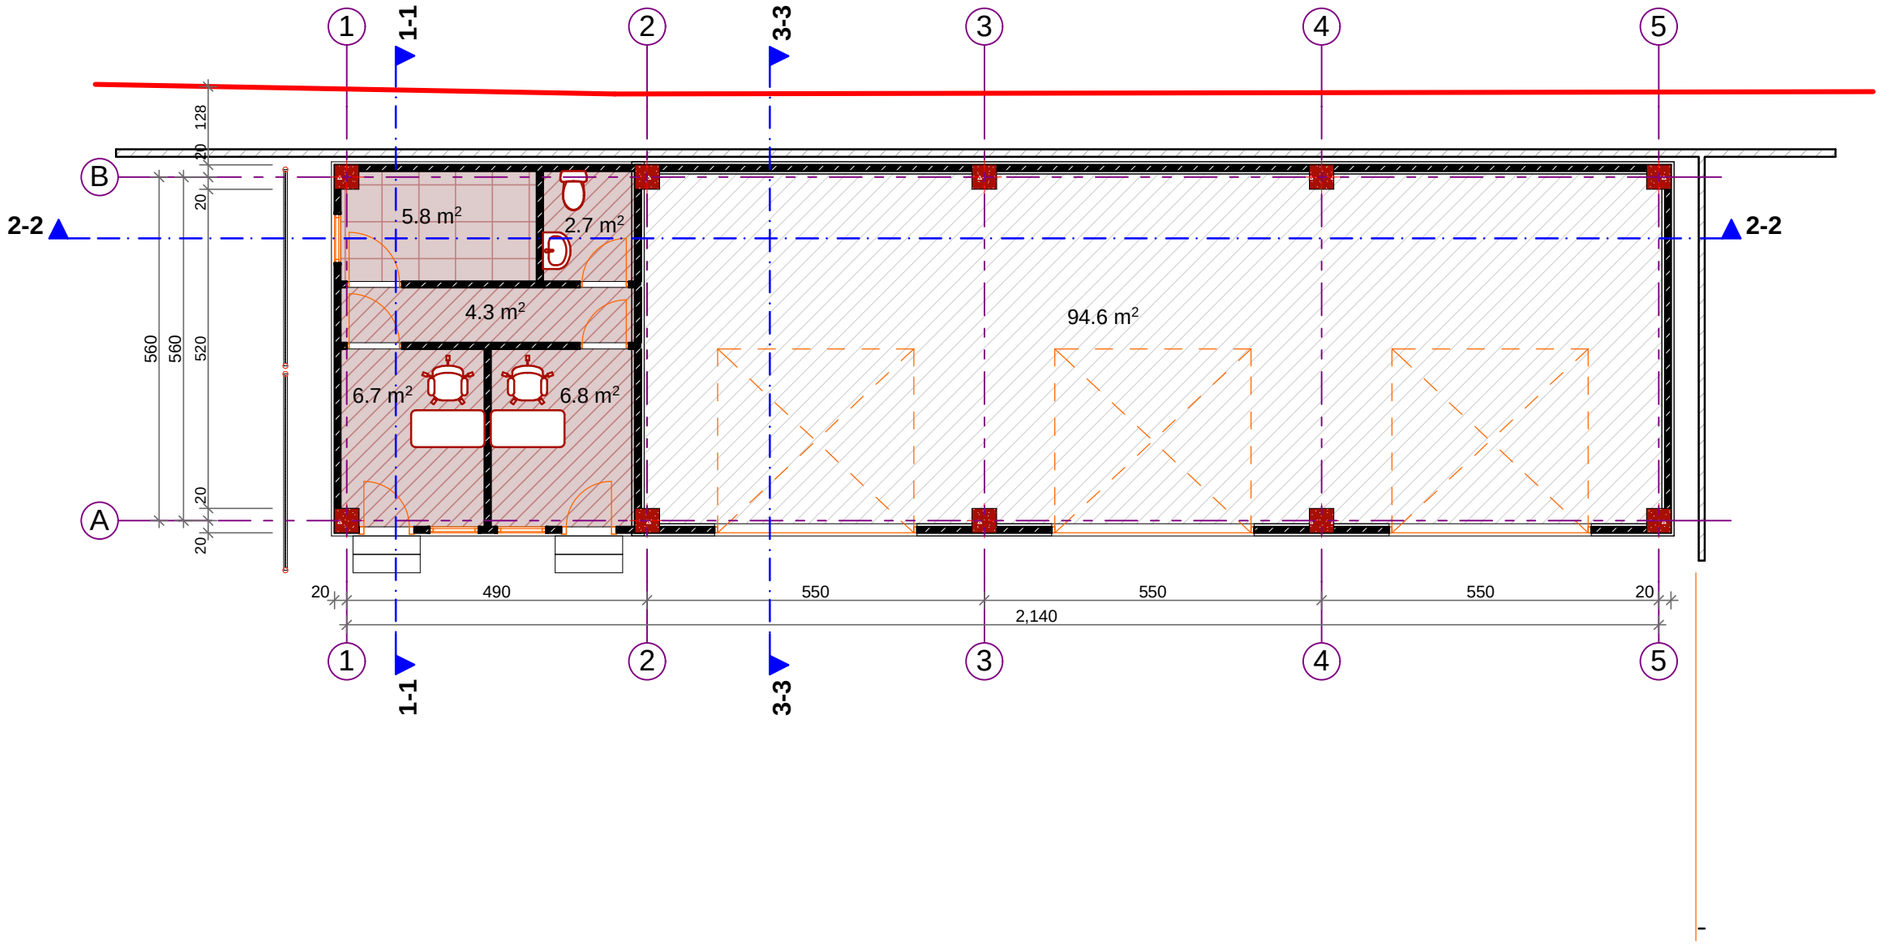

0 5m

pirobiTi aRvniSnebi:

sakadastro wiTeli xazi

damkveTi:

Sps `trans kavkasus terminalsi"

q. Tbilisis sabaJo-sakonteinero terminalis teritoriaze saavtomobilo gaformebis ekonomikuri zona (gezi)

direqtori:	arCil narekliSvili	
mTargiteqtori:	arCil narekliSvili	

TariRi: 20. 06. 2015

formati A3

N

sapr oegt o: Sps. "saxazavi"

q.Tbi l isi, wewreT l is gamz. #48.

Design Studio SAkhazavi

www.facebook.com/SAkhazavi

4. mebaJis da l ojistikis mcire ofisi

5. gansabaJebe l i nivTebis sawyobi

gadaxurvis gegma

m 1:100

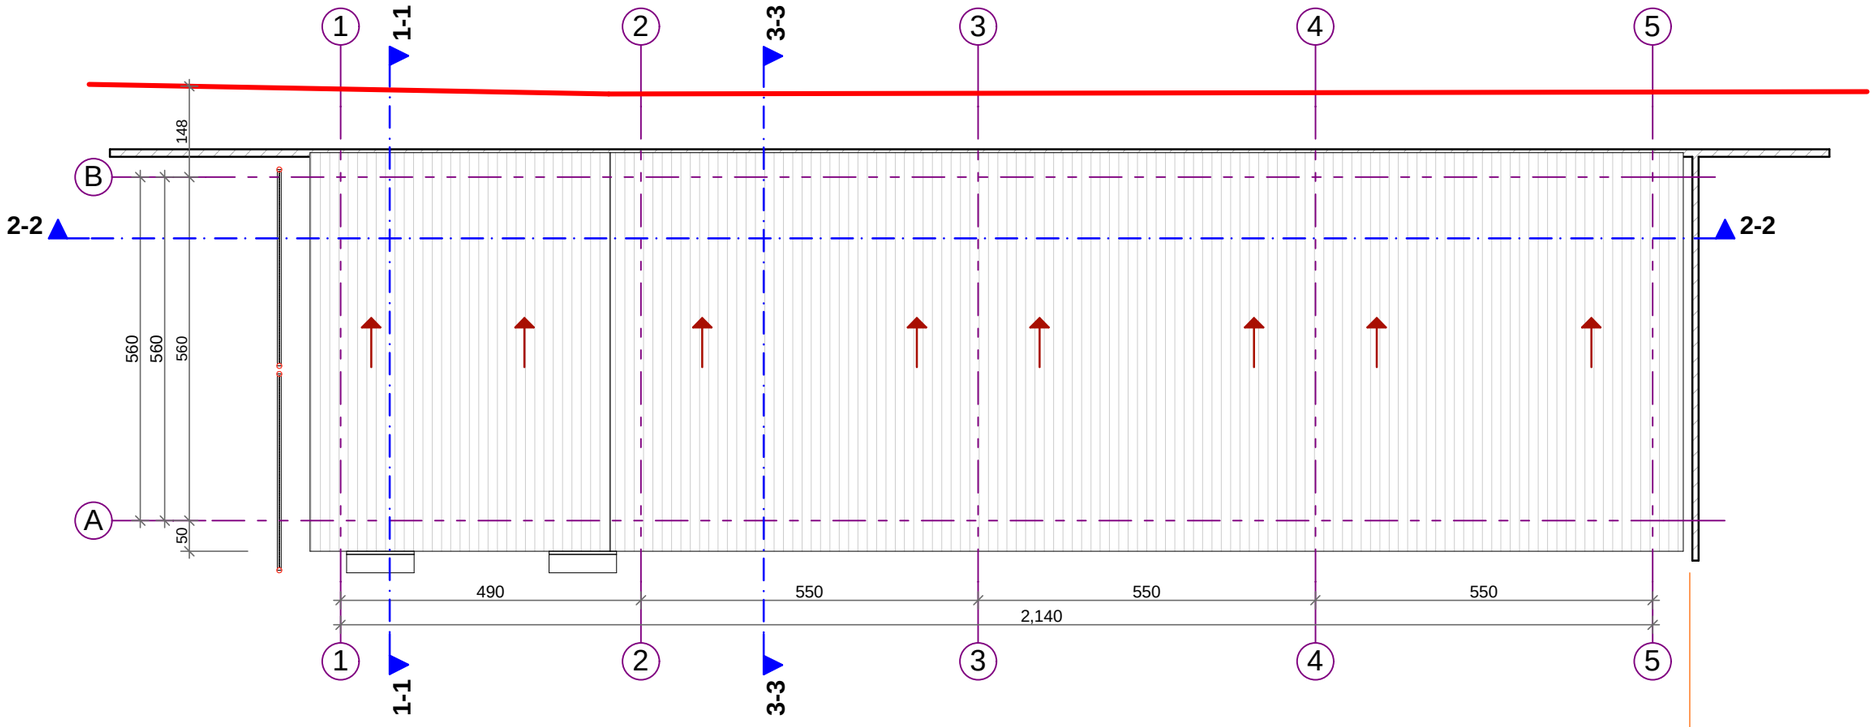

0 5m

pirobiTi aRvniSnebi:

sakadastro wiTeli xazi

damkveTi:

Sps `trans kavkasus terminalsi"

q. Tbilisis sabaJo-sakonteinero terminalis teritoriaze saavtomobilo gaformebis ekonomikuri zona (gezi)

direqtori:	arCil narekliSvili	
mTarqiteqtori:	arCil narekliSvili	

TariRi: 20. 06. 2015

formati A3

N

saproeqto: Sps. "saxazavi"

q.Tbilisi, wewreTlis gamz. #48.

Design Studio SAkhazavi

www.facebook.com/SAkhazavi

6. muSebis samyofeli usaZirkvlo (moZravi) nageboba

gegma

m 1:100

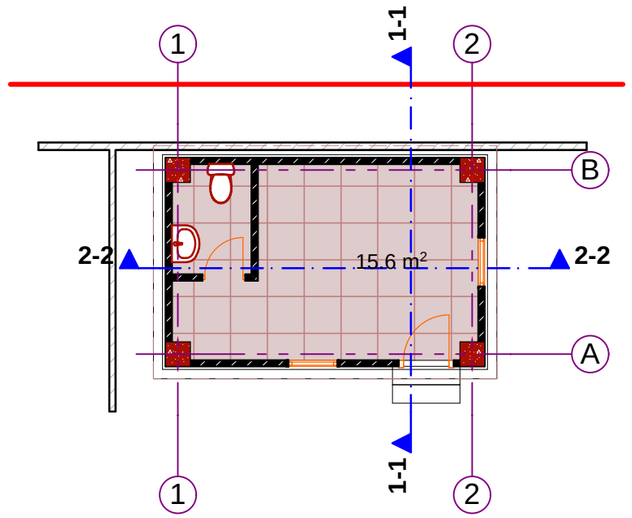

gadaxurvis gegma

m 1:100

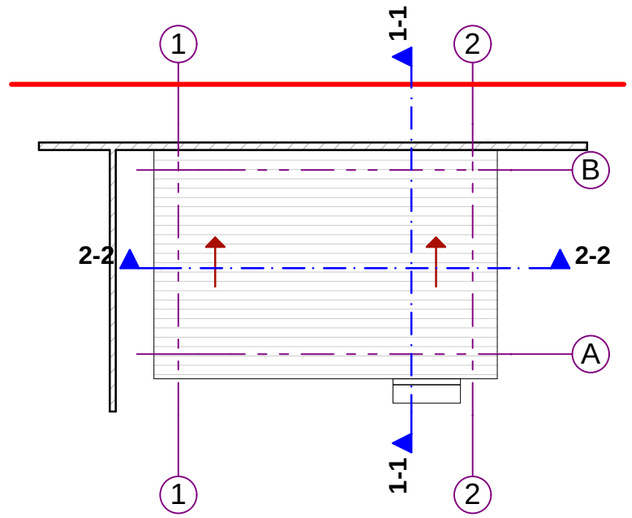

0 5m

pirobiTi aRvniSnebi:

sakadastro wiTeli xazi

damkveTi:

Sps `trans kavkasus terminalsi"

q. Tbilisis sabaJo-sakonteinero terminalis teritoriaze saavtomobilo gaformebis ekonomikuri zona (gezi)

direqtori:	arCil narekliSvili	
mTargmneli:	arCil narekliSvili	

TariRi: 20. 06. 2015

formati A3

N

saproeqto: Sps. "saxazavi"

q.Tbilisi, wewreTlis gamz. #48.

Design Studio SAkhazavi

7. saqvabe, sageneratoro

gegma
m 1:100

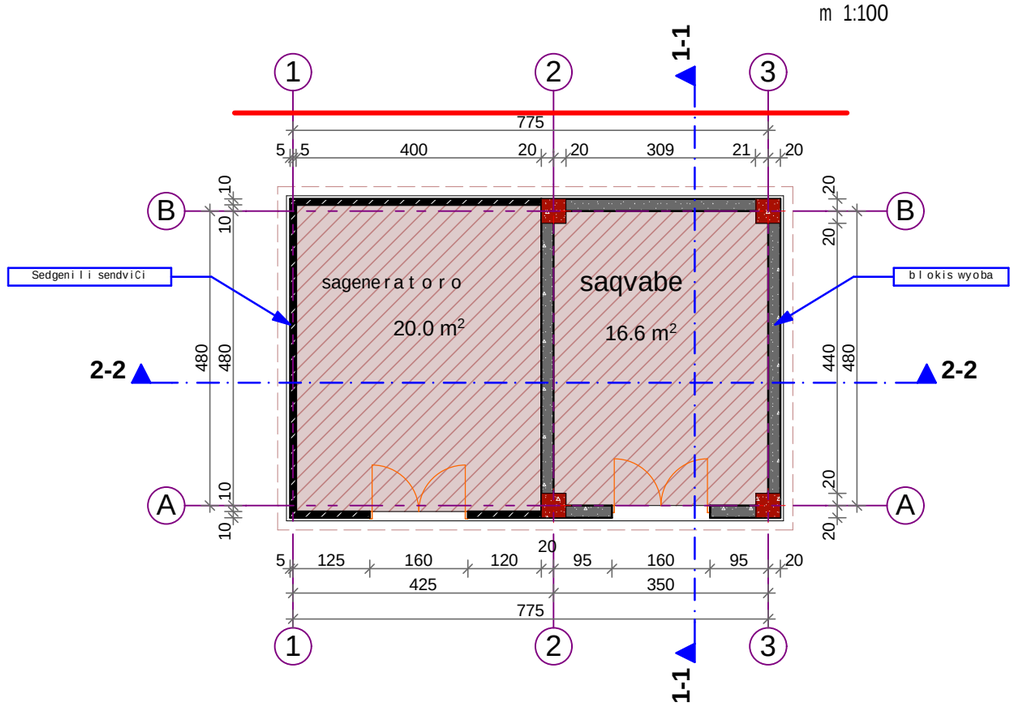

gadaxurvis gegma
m 1:100

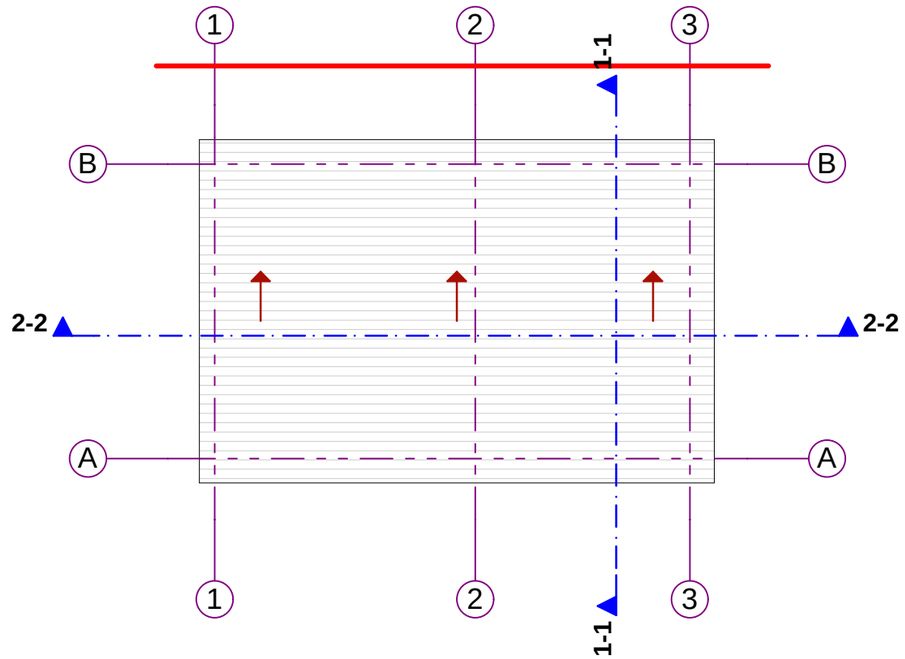

0 5m

pirobiTi aRvniSnebi:

sakadastro wiTeli xazi

damkveTi:

Sps `trans kavkasus terminalsi"

q. Tbilisis sabaJo-sakonteinero terminalis teritoriaze saavtomobilo gaformebis ekonomikuri zona (gezi)

direqtori:	arCil narekliSvili	
mTarqiteqtori:	arCil narekliSvili	

TariRi: 20. 06. 2015

formati A3

saproegto:	Sps. "saxazavi"
	q.Tbilisi, wewreTlis gamz. #48.

Design Studio SAkhazavi

www.facebook.com/SAkhazavi

buSis quCis mxares mowyobili sayrdeni kedlisa da kibis naxazebi

kibis mowyoba

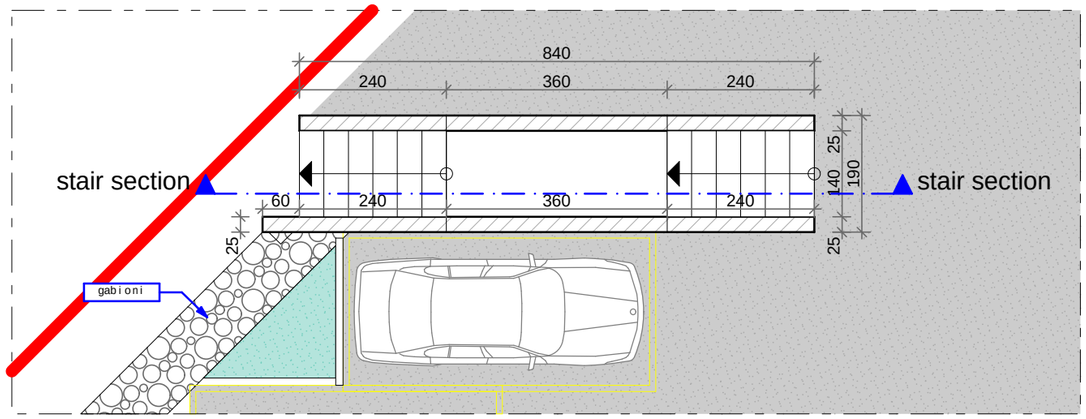

sayrdeni kedeli

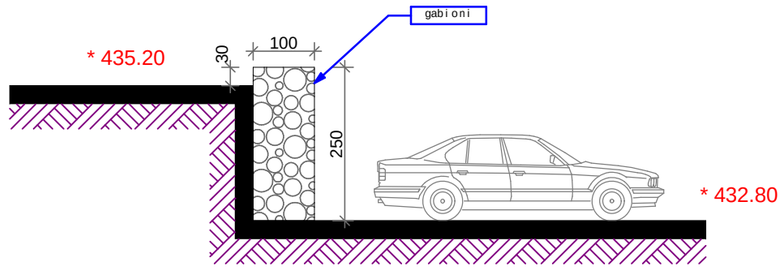

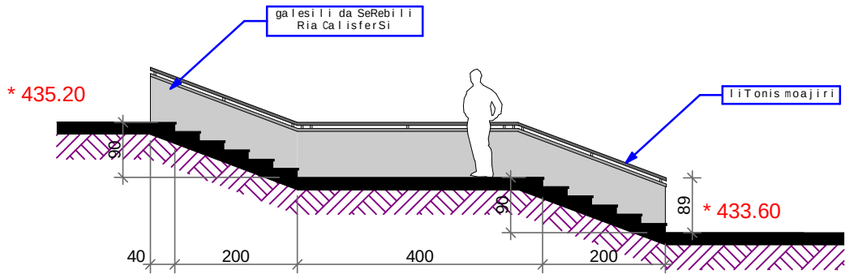

0 5m

pirobiTi aRvniSnebi:	damkveTi: Sps `transkavkasus terminalsi" q. Tbilisis sabaJo-sakonteinero terminalis teritoriaze saavtomobilo gaformebis ekonomikuri zona (gezi)	direqtori: arCil narekliSvili
sakadastro wiTeli xazi		mTargiteqtori: arCil narekliSvili
	TariRi: 20. 06. 2015	formati A3