ქ.თბილისში, გელოვანის გამზირი,ავეჯის სახლის მიმდებარედ (ნაკ3.6/3)

შ.პ.ს. "არქ ქრიატიონ"
e_mail: arch.khukhashvili@gmail.com

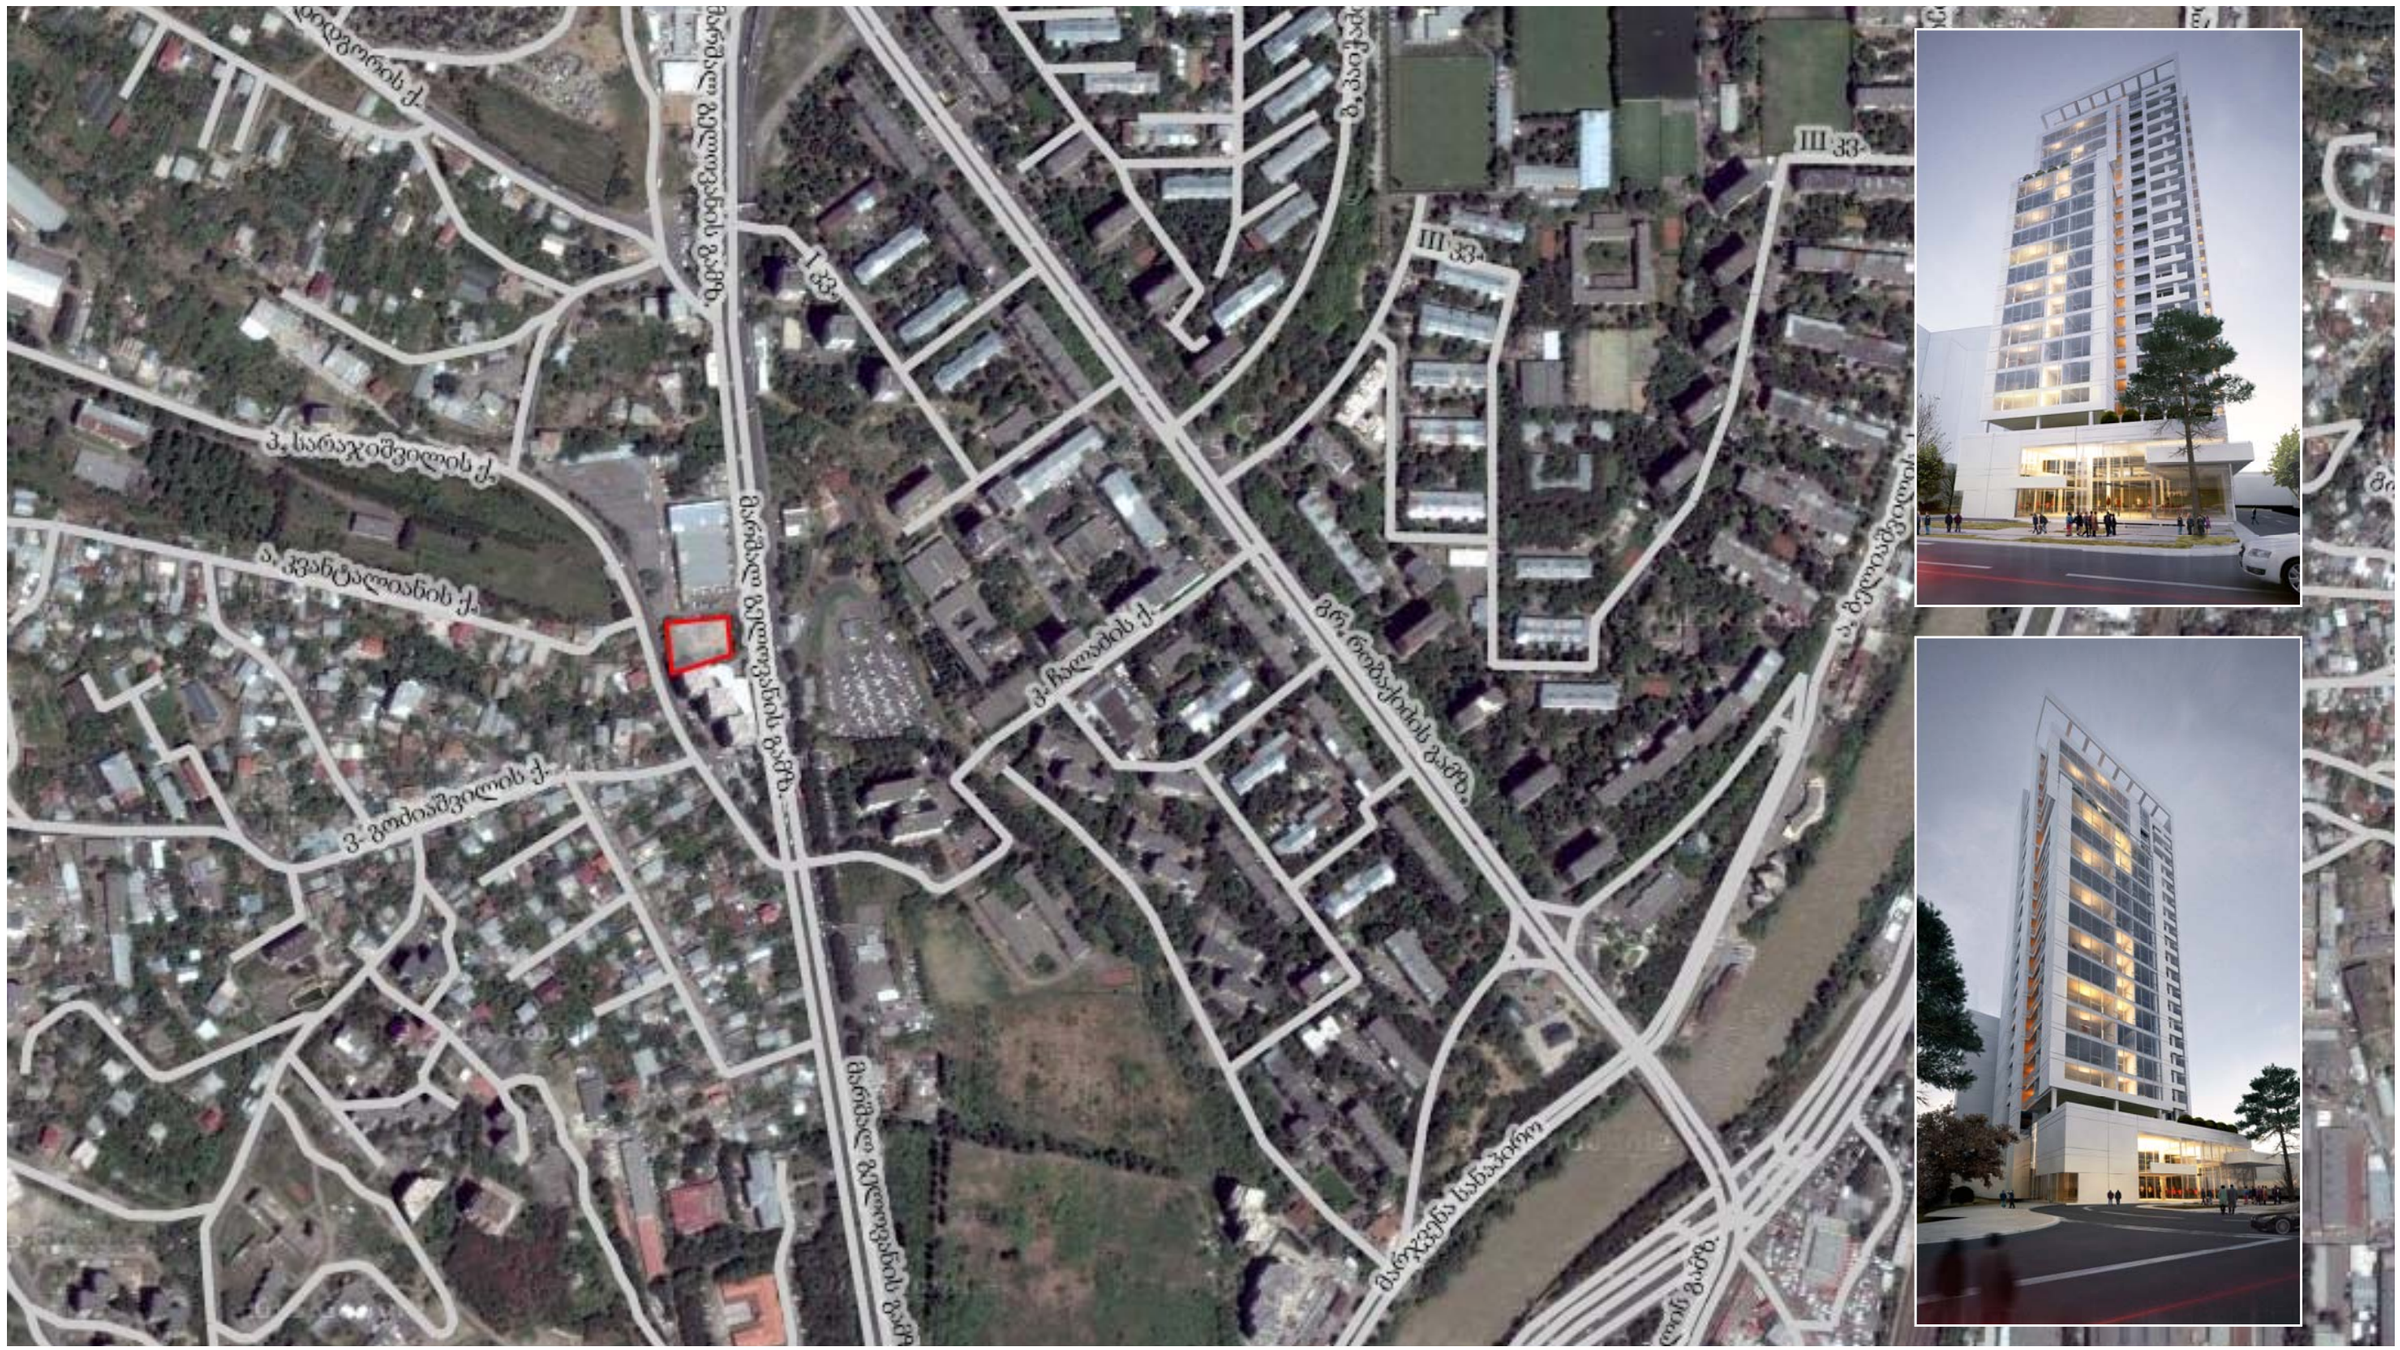

სატრანსპორტო ზონის რუკა მ 1:5000

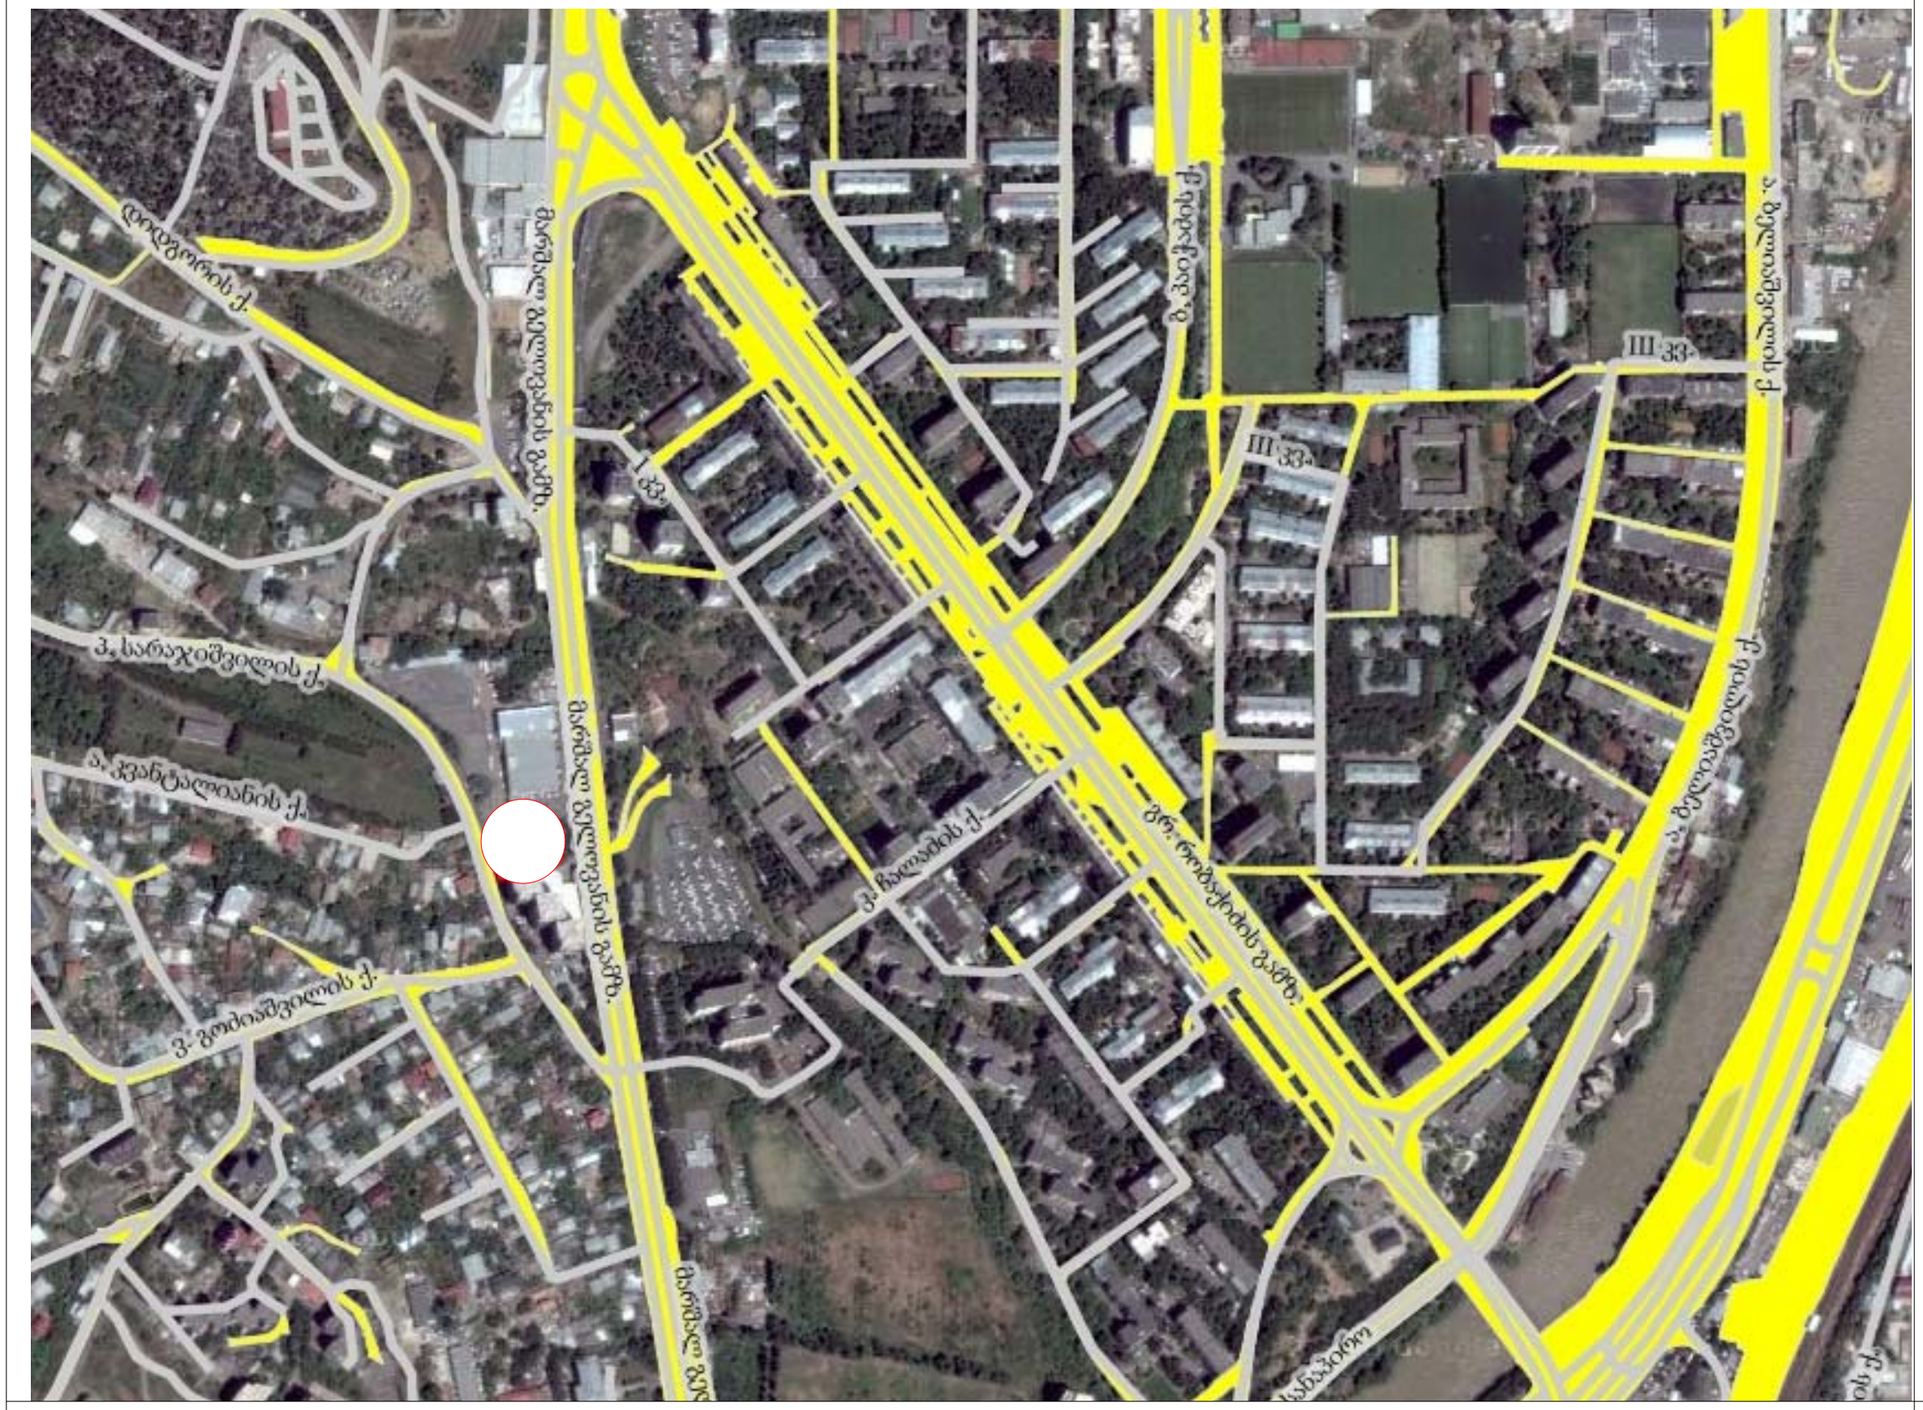

სატრანსპორტო ზონა

საპროექტო ტერიტორია

ქ.თბილისში, გელოვანის გამზირი,ავეჯის სახლის მიმდებარედ (ნაკ3.6/3)

შ.პ.ს. "არქ ქრიატივ"
e_mail: arch.khukhashvili@gmail.com

საპროექტო არეალის ზონირების რუკა მ 1:2000



სატრანსპორტო ზონა (ტზ-1)	საცხოვრებელი ზონა (სზ)
სარეკრეაციო ზონა 2 (რზ-2)	საცხოვრებელი ზონა 6 (სზ-6)
სარეკრეაციო ზონა 2 (რზ-2)	საზოგადოებრივ საქმიანი ზონა 2 (სსზ-2)

ქ.თბილისში, გელოვანის გამზირი,ავეჯის სახლის მიმდებარედ (ნაკ.6/3)

შ.პ.ს. "არქ ქრიატიონ"
e_mail: arch.khukhashvili@gmail.com

საქართველოს
ქ. თბილისის მერია
სსიპ თბილისის არქიტექტურის სამსახური

ქ. თბილისში, ვაკე-საბურთალოს რაიონში, მ. გელოვანის გამზირი, ავეჯის სახლის მიმდებარედ, შ.პ.ს. "ეკომეტრი"-ს საკუთრებაში არსებული 1763 კვ.მ არასასოფლო-სამეურნეო დანიშნულების მიწის ნაკვეთის

ბ ე ბ მ ა

სამსახურის უფროსი
/ბ. ბოგოლაშვილი/.

სიტუაციური სქემა
მ 1:2000

მიწის ნაკვეთის გამოყენების პირობების მომზადების განყოფილება		
განყოფილების უფროსი:		
მთავარი სპეციალისტი:		
საინვესტიციო განყოფილება		
განყოფილების უფროსი:		
მთავარი სპეციალისტი:		
მიწის ნაკვეთის ფუნქცია და ქალაქმშენებლობითი პირობების პარამეტრები		

პირობითი აღნიშვნები

WGS 84-ის კოორდინატთა სისტემის UTM პროექცია

ქს საცხოვრებელი შენობა	ბორდიური	ბეტონის ღობე	მიწის ნაკვეთის საზღვარი
ქსს არასაცხოვრებელი შენობა	ა ასფალტის გზა	მავთულბადის ღობე	მეზობლის მიწის ნაკვეთის საზღვარი
ფ. ფარდული	გრ. გრუნტის გზა	გაზი	ხეები, პალმა, ბუჩქი
სათბური სათბური	რკინიგზა	წყალი	ბოძები
ანგრევ. დანგრეული შენობა	მთავარი იზოჰიფსი	ნაყარი მიწა	განათების ელ. ბოძი
რეზ. რეზერვუარი	221 იზოჰიფსი სიმაღლით	ჩამოჭრილი გრუნტი	ონკანი, სათვალთვალო ჭა
ტრ. ტრანსფორმატორი, ელ. ქვესადგური	ქვის ღობე	კონტურული ხაზი	ანძა, ანტენა
თხრილი	ლითონის ღობე	ქარსაცავი ხოლი	
		ცოცხალი ღობე	

თბილისი ჯგუფი ბარნოვის ქ. №71
info@tbilisigroup.ge 322 40 06 60

დირექტორი		ნ. ჭეიშვილი
აზომა		პ. ჯიქიძე
დახაზა		ა. კრიოლიაკო
მ 1:500		2015წ.

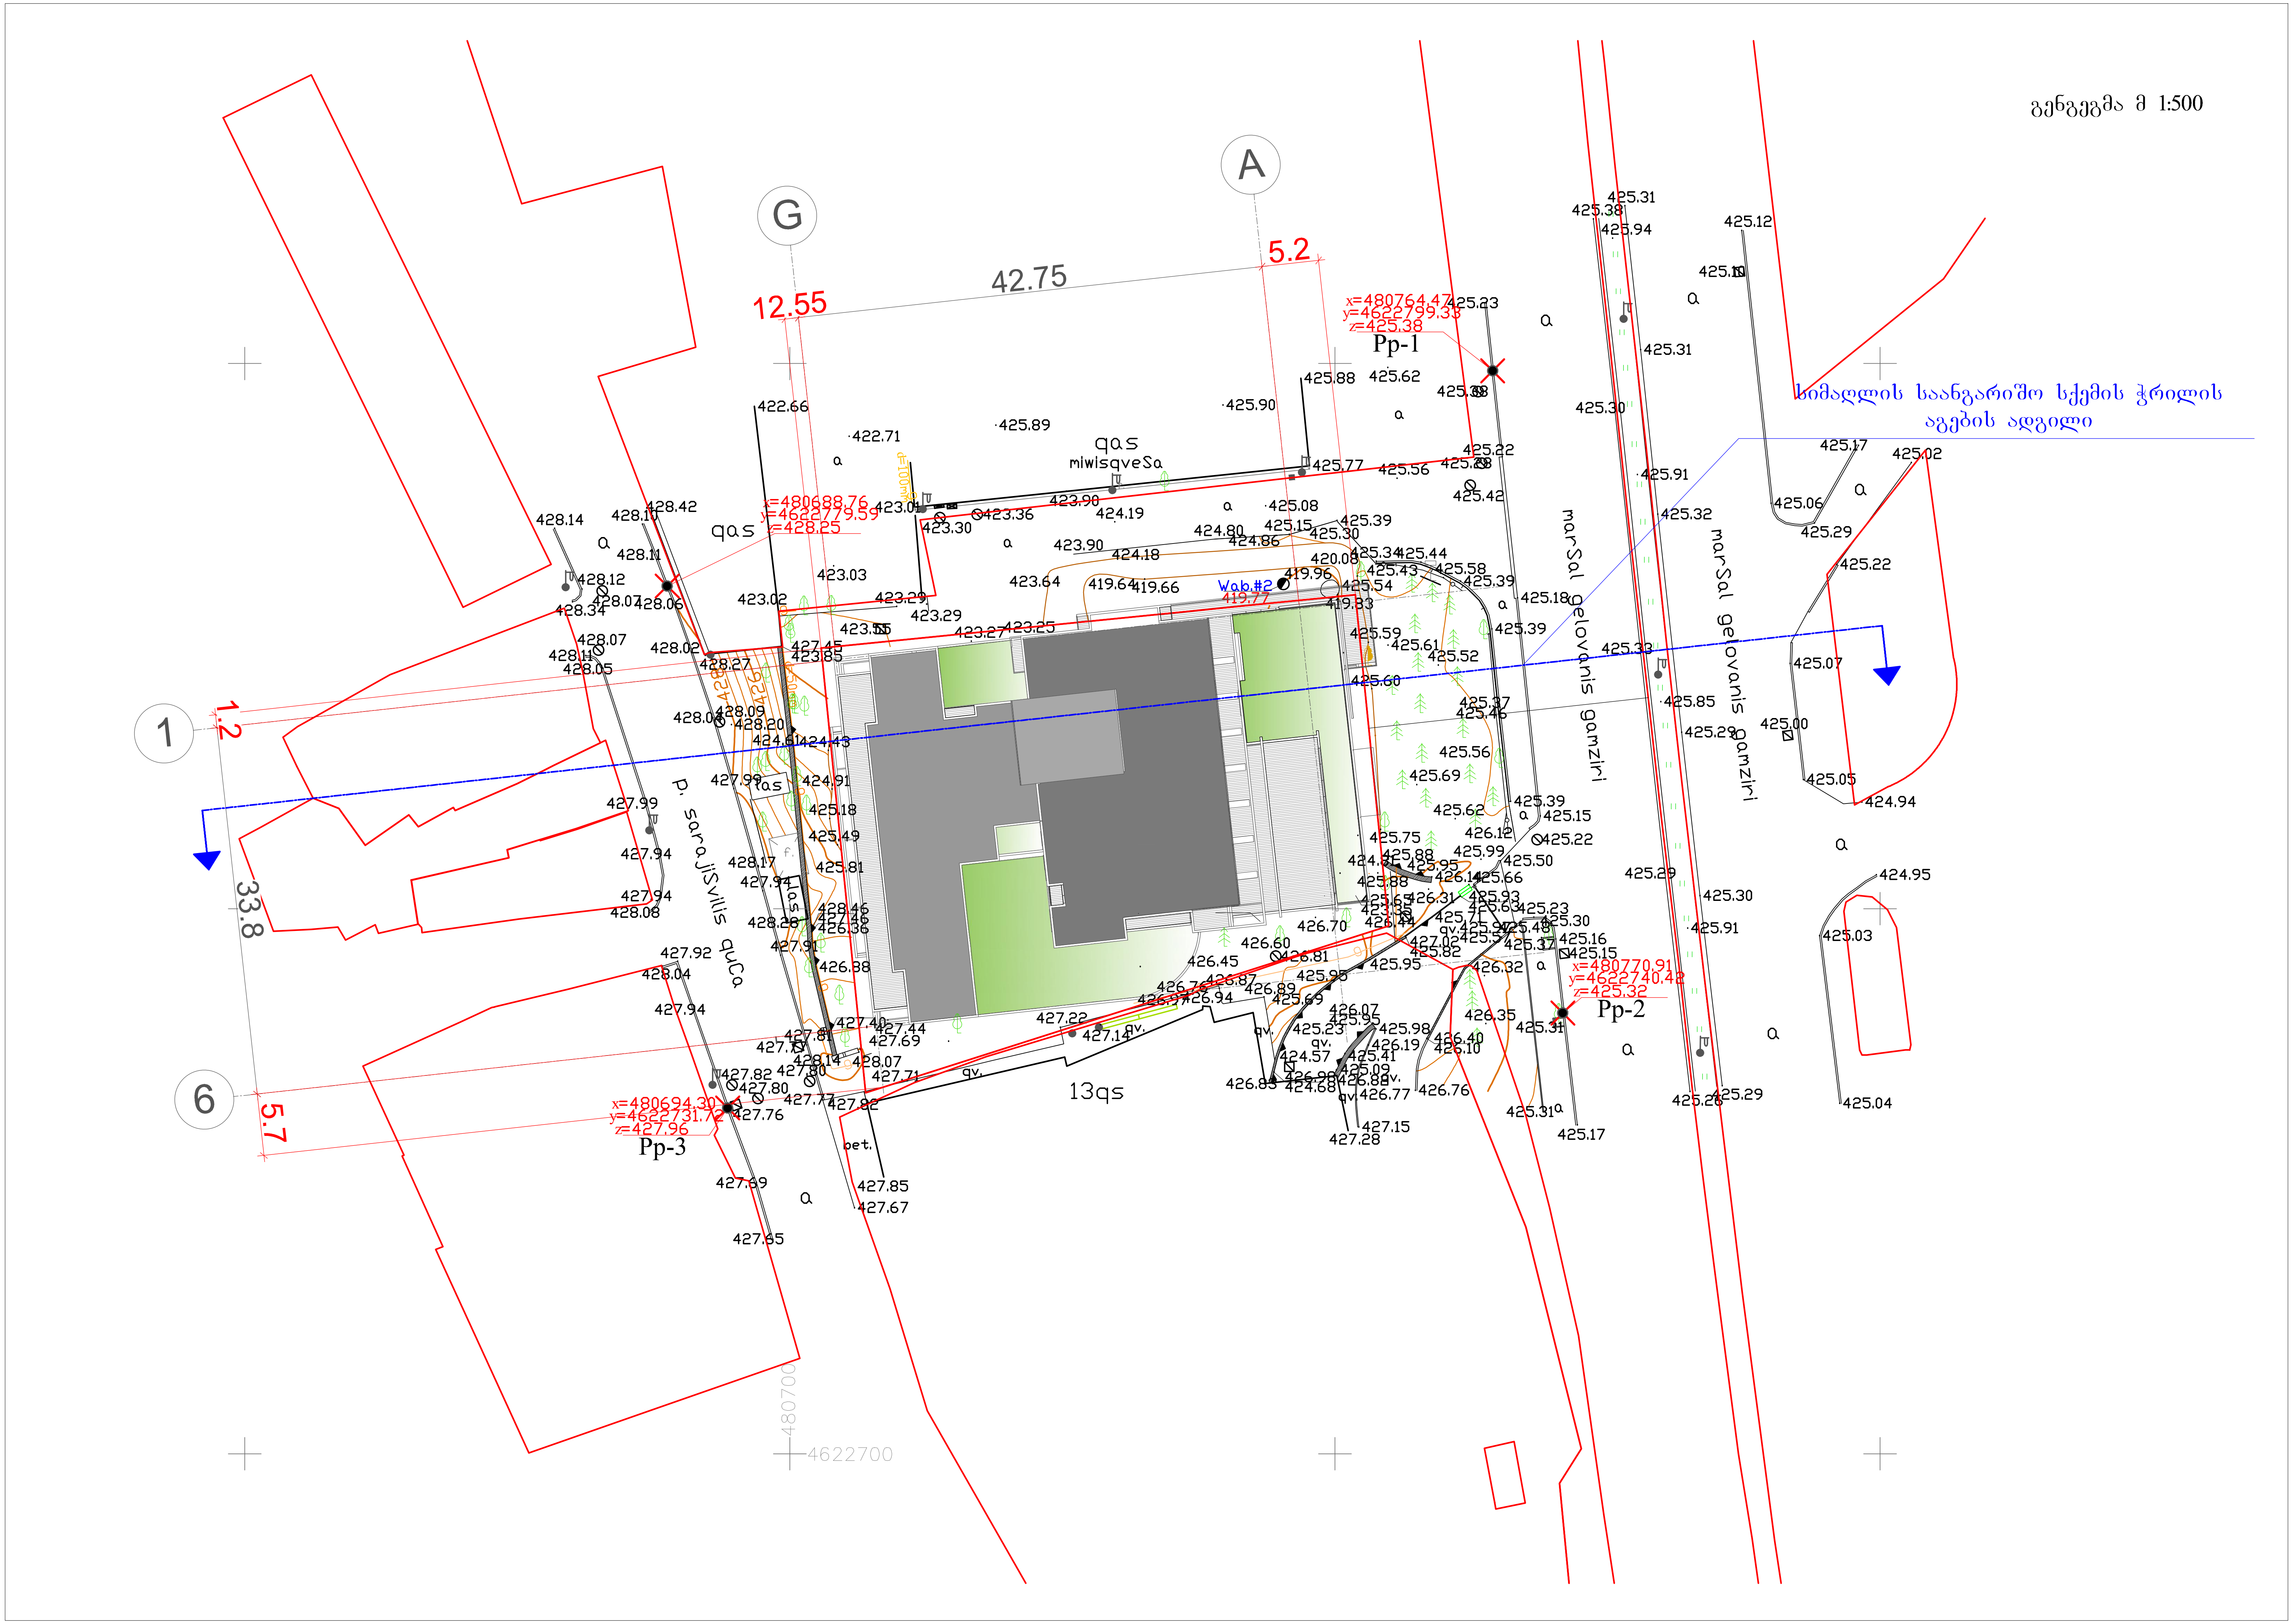

გენგეგმა მ 1:500
სიმაღლის საანგარიშო სქემის ჭრილის
აგების ადგილი
G
A
1
6
42.75
12.55
5.2
1.2
33.8
5.7
x=480764.47
y=4622799.33
z=425.38
Pp-1
x=480688.76
y=4622779.59
z=428.25
x=480770.91
y=4622740.42
z=425.32
Pp-2
x=480694.30
y=4622731.72
z=427.96
Pp-3
qas
miwisqveSa
marSal gelovanis gamziri
p. saraJiSvilis quCa
13qs
Wab.#2
419.77
4622700
480700

ავტოსადგომი

კომერციული ფართი

საცხოვრებელი ფართი

ვერტიკალური კომუნიკაცია

L=12.90/0.3=43

L=7/0.3=23.3

+83.20
+79.90
+76.60
+73.30
+70.00
+66.70
+63.40
+60.10
+56.80
+53.50
+50.20
+46.90
+43.60
+40.30
+37.00
+33.70
+30.40
+27.10
+23.80
+20.50
+17.20
+13.90
+10.60
+7.30
+4.00
-0.50
-3800.0
-7100.0

43.00

23.32

12900.0

6400.0 6400.0 6400.0 6400.0 9975.0 7200.0

7000.0

A B C D E F G


06/17/2015


ავეჯის სახლი №1
ДОМ МЕБЕЛИ №1
სავაჭრო სენტრი
TRADE CENTER
BEKO
LG
ავეჯის სახლი №1
ДОМ МЕБЕЛИ №1


ავეჯის სახლი №1
ДОМ МЕБЕЛИ №1
სავაჭრო სენტრი
TRADE CENTER
BEKO
LG














+83.20
+79.90
+76.60
+73.30
+70.00
+66.70
+63.40
+60.10
+56.80
+53.50
+50.20
+46.90
+43.60
+40.30
+37.00
+33.70
+30.40
+27.10
+23.80
+20.50
+17.20
+13.90
+10.60
+7.30
+4.00
+52.500
+51.400
+49.500
+47.400
+46.20
+44.800
+44.100
+48.100
+44.100
+41.850
+40.600
+38.550
+37.300
+35.250
+34.000
+31.950
+30.700
+28.650
+27.400
+25.350
+24.100
+22.050
+20.800
+18.750
+28.300
-0.600
ДОМ МЕБЕЛИ №1

ə 1:250


+83.20
+79.90
+76.60
+73.30
+70.00
+66.70
+63.40
+60.10
+56.80
+53.50
+50.20
+46.90
+43.60
+40.30
+37.00
+33.70
+30.40
+27.10
+23.80
+20.50
+17.20
+13.90
+10.60
+7.30
+4.00
-0.50
7200.0
9975.0
6400.0
6400.0
6400.0
6400.0
42775.0
G
F
E
D
C
B
A

Ə 1:250


+83.20
+79.90
+76.60
+73.30
+70.00
+66.70
+63.40
+60.10
+56.80
+53.50
+50.20
+46.90
+43.60
+40.30
+37.00
+33.70
+30.40
+27.10
+23.80
+20.50
+17.20
+13.90
+10.60
+7.30
+4.00
-0.50
+83.20
+79.90
+76.60
+73.30
+70.00
+66.70
+63.40
+60.10
+56.80
+53.50
+50.20
+46.90
+43.60
+40.30
+37.00
+33.70
+30.40
+27.10
+23.80
+20.50
+17.20
+13.90
+10.60
+7.30
+4.00
-0.50

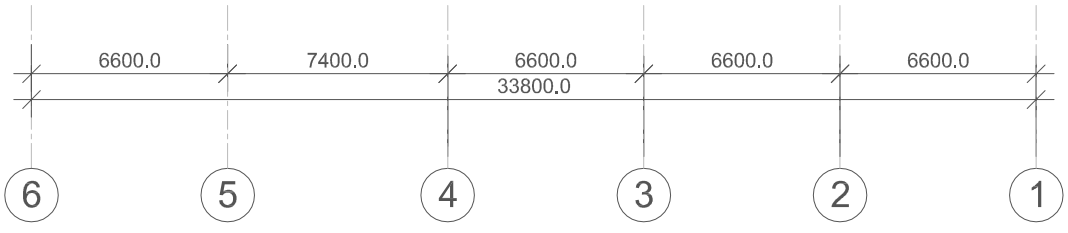
6600.0
7400.0
6600.0
6600.0
6600.0
33800.0
6
5
4
3
2
1

ə 1:250


+83.20
+79.90
+76.60
+73.30
+70.00
+66.70
+63.40
+60.10
+56.80
+53.50
+50.20
+46.90
+43.60
+40.30
+37.00
+33.70
+30.40
+27.10
+23.80
+20.50
+17.20
+13.90
+10.60
+7.30
+4.00
-0.50

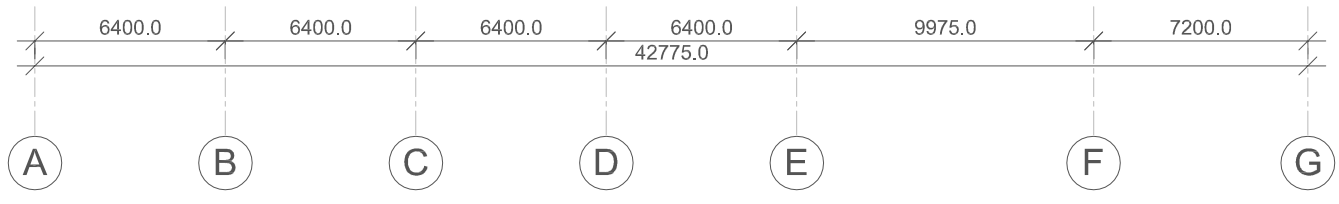
6400.0
6400.0
6400.0
6400.0
9975.0
7200.0
42775.0
A
B
C
D
E
F
G

გმადლობთ ყურადღებისთვის