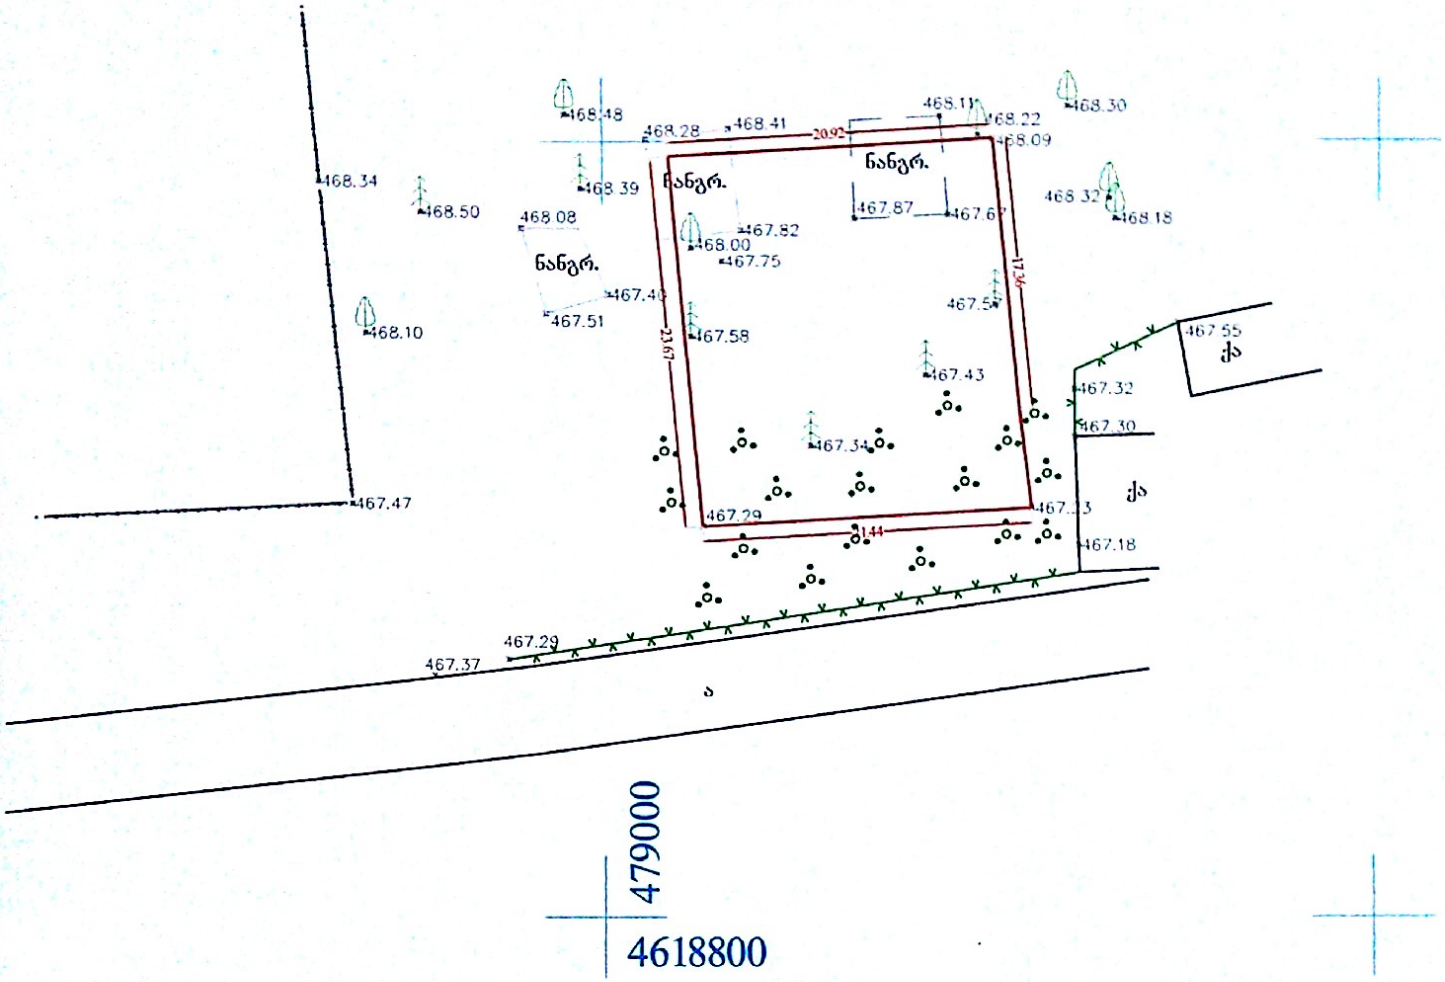


მასშტაბი 1:500

მისამართი:	ქ. თბილისი, თამარაშვილის ქუჩა №13 (საკ.კოდი: 01.10.16.004.165)	ფართობი:	S=500 მ²
დანიშნულება	არასასოფლო-სამეურნეო		

პირობითი აღნიშვნები:

- ნაკვეთის სახღვარი
- შენობა
- ნანგრევი
- ფოთლოვანი ხე
- წიწვოვანი ხე
- ბუჩქი
- კედელი
- გზა

	ი/მ „ოთარ ხიზანიშვილი"	
	ქ. მცხეთა დავით აღმაშენებლის ქუჩა №50 ტელ: 593-61-73-86.	
აზომა		ო. ხიზანიშვილი
კომპ. დამუშავება		ბ. ბიბილეიშვილი

Generated by CamScanner from intsig.com

მიწის ნაკვეთის წერტილების დაკვალვის აქტი

შპს „პრივატტექსერვისი" საიდენტიფიკაციო ნომრით: 202435560, დაკვალა მიწის ნაკვეთის წერტილები ქ. თბილისი, თამარაშვილის ქ. №13 საკადასტრო კოდი: 01.10.16.004.165. მიწის ნაკვეთის წერტილები დამაგრებულია ადგილზე ფაქტიური მდგომარეობით და ჩაბარდა დამკვეთს.

მიწის ნაკვეთის წერტილების სქემატური ნახაზი კოორდინატებითა და ადგილზე საგნებთან მონიშვნით მოყვანილია ამ აქტის მეორე გვერდზე.

დაკვალვის მონაცემები აღებულია საჯარო რეესტრის ეროვნული სააგენტოს ელექტრონული მონაცების საფუძველზე.

მიიღო: თზუ-იუ ჩენგი

შპს „პრივატტექსერვისი"-ის
დირექტორი ზ. წიკლაური



31.05.2012

Generated by CamScanner from intsig.com