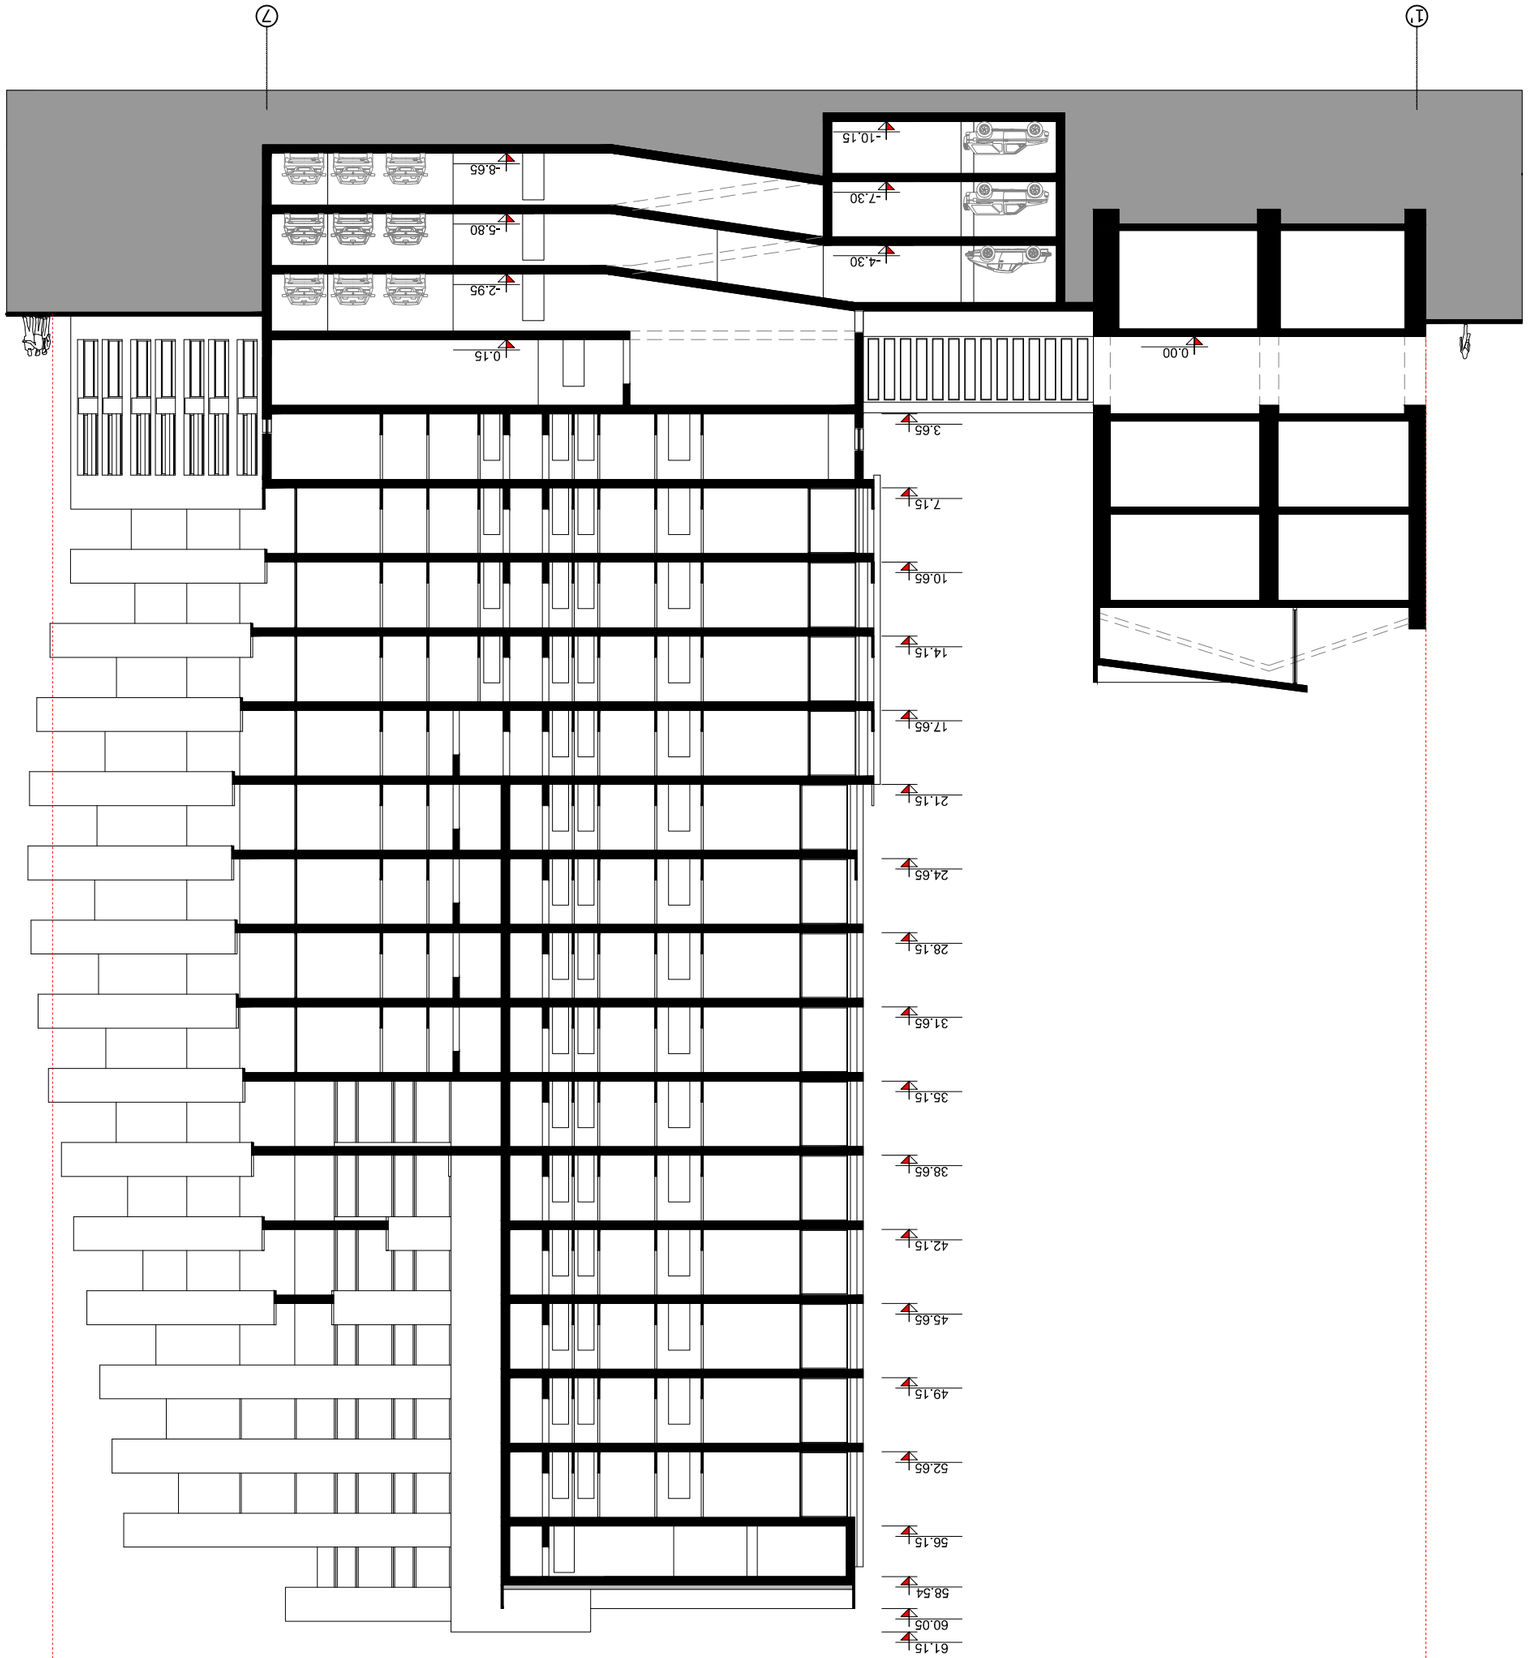



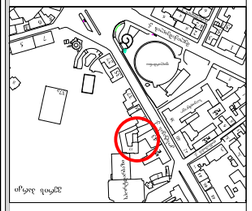

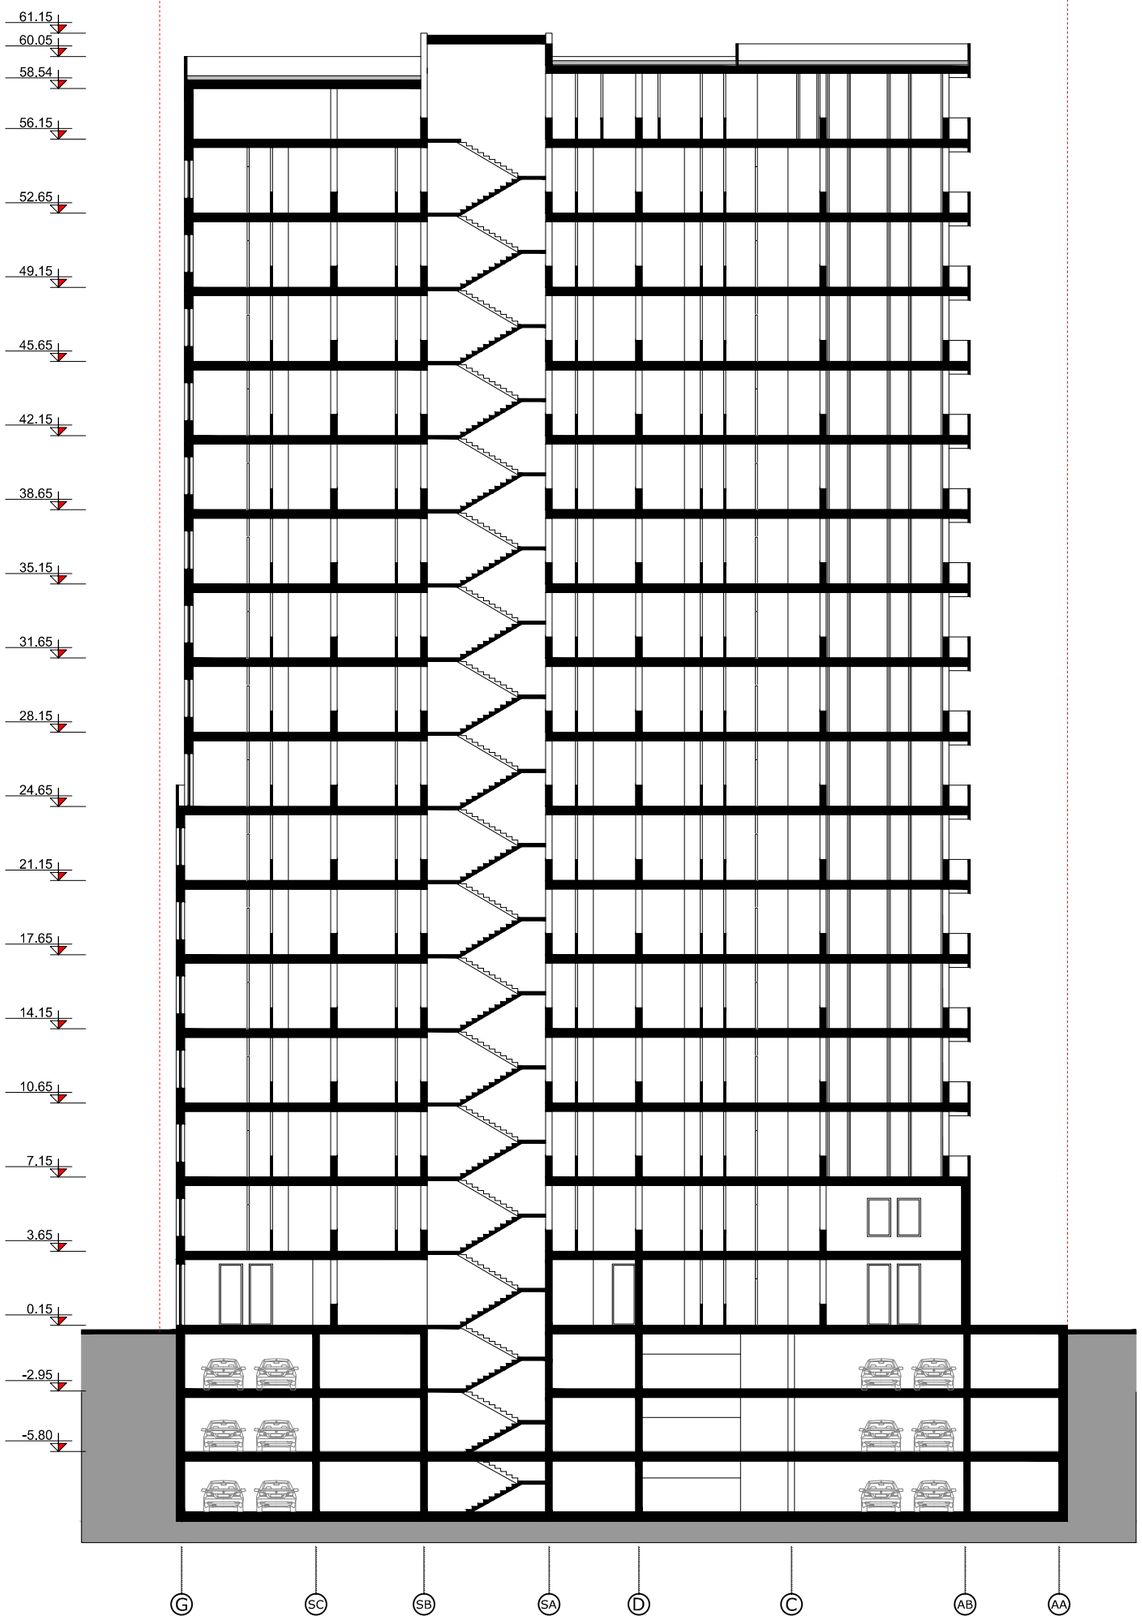

ჭრილი 2-2 მ. 1:200

Parallel
Architecture & Design

შ.პ.ს. "პარალელი"
ქ. თბილისი, ძოწენიძის ქ.№5
ტელ: +995 77 455293
e-mail: parallelproject@yahoo.com

დირექტორი:	გოჩა ბზეჯალავა
დამჯვეთი:	შ.პ.ს. "სანი"
პრ. ავტორი:	ჯრისტოფ ჯოლი
თანაავტორი:	გოჩა ბზეჯალავა

პროექტი:

მრავალფუნქციური შენობა

მისამართი:

ქ. თბილისი, ჯოსტავას ქ. №43

ქმედება:

ჯორექტირება

ფაილის დასახელება :

project.dwg

საჯადასტრო ჯოდი:

01.15.03.010.073

სიტუაციური სქემა:

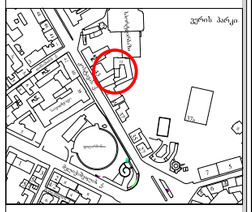

შენიშვნები: