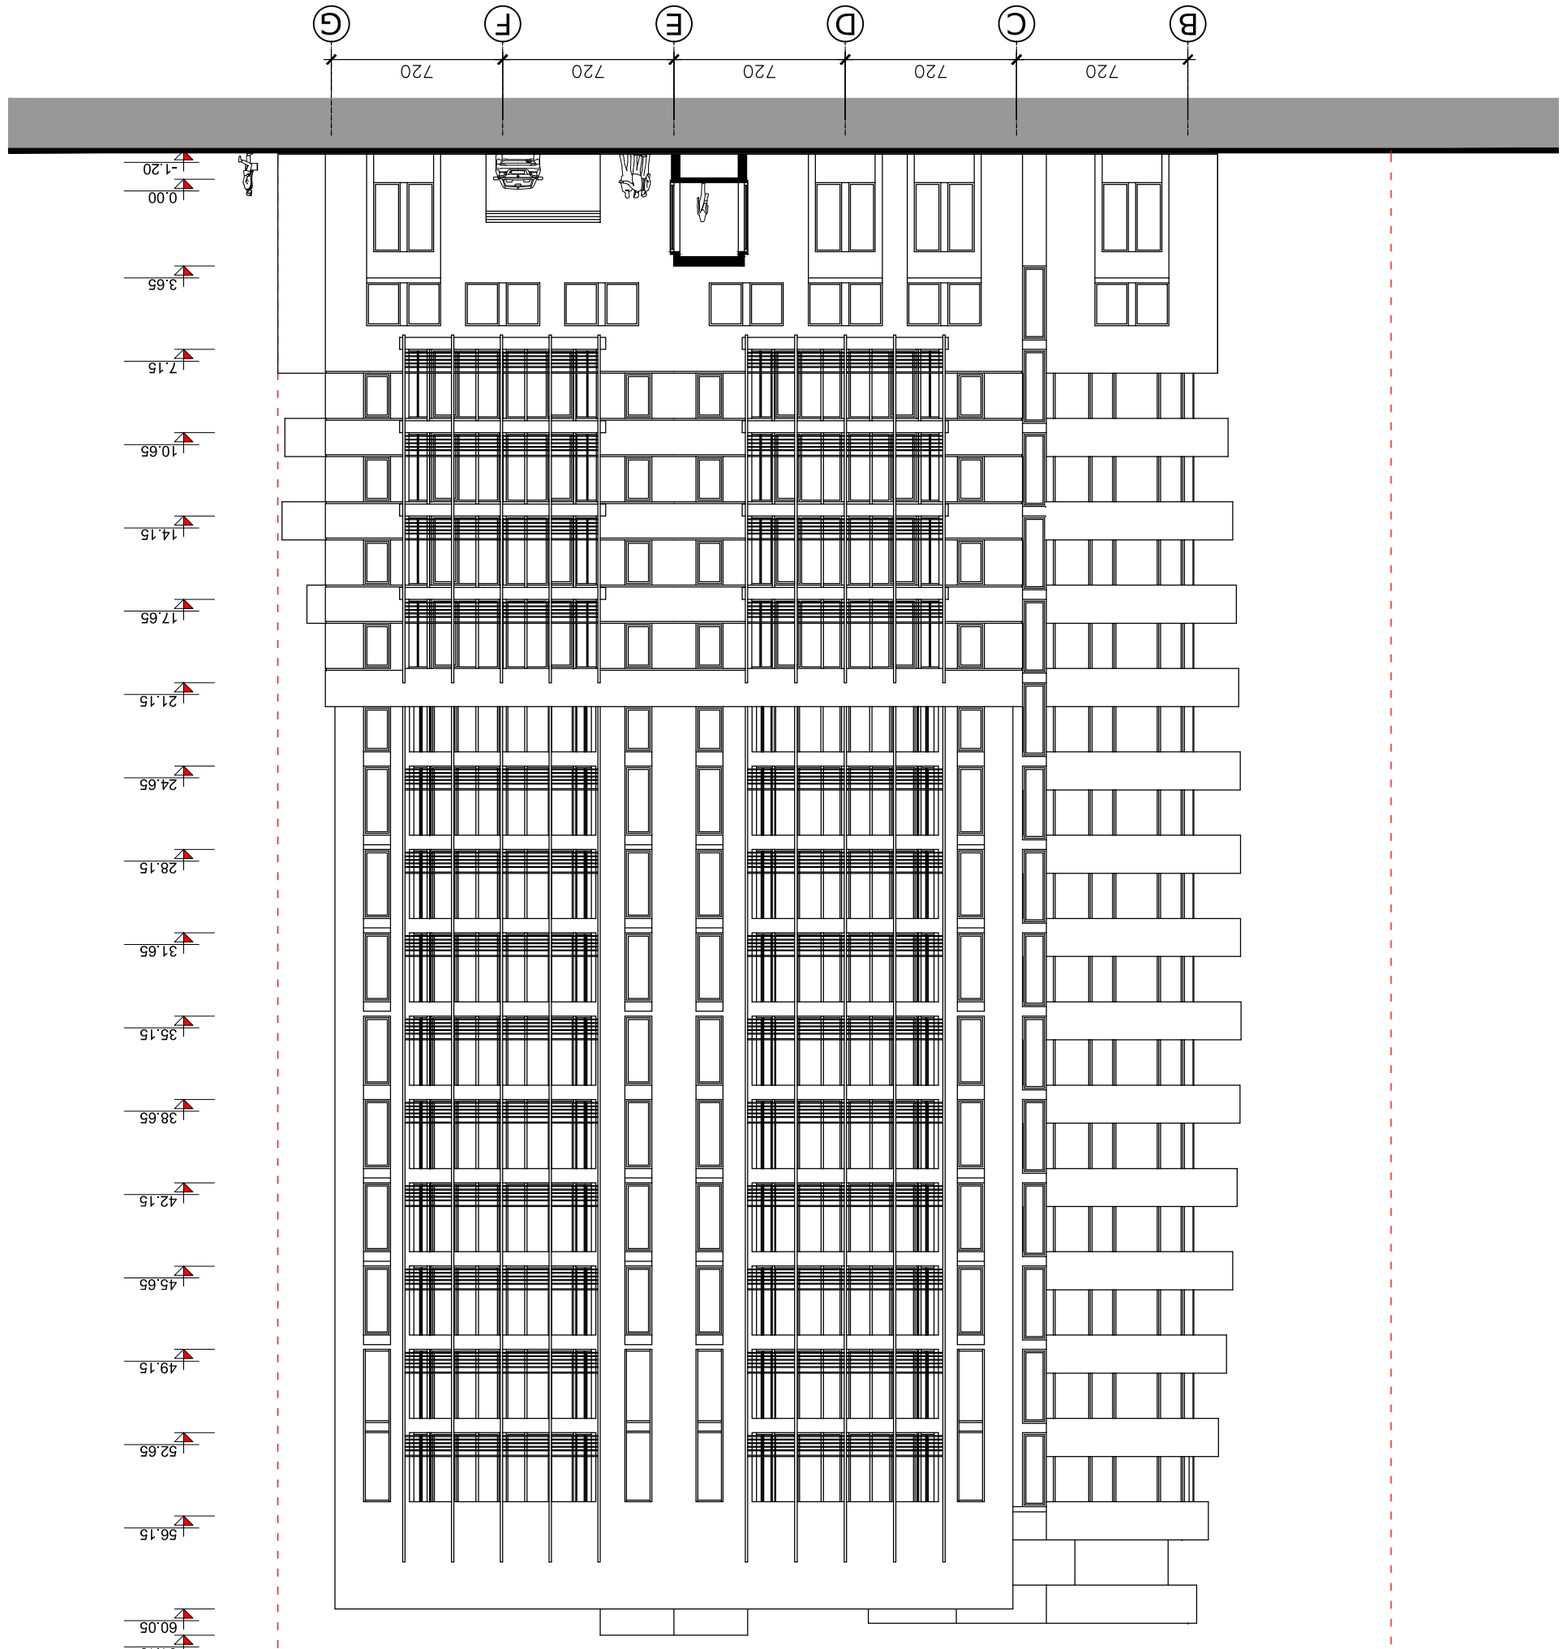












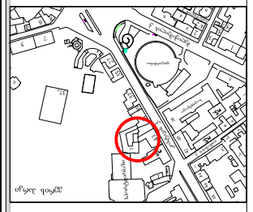



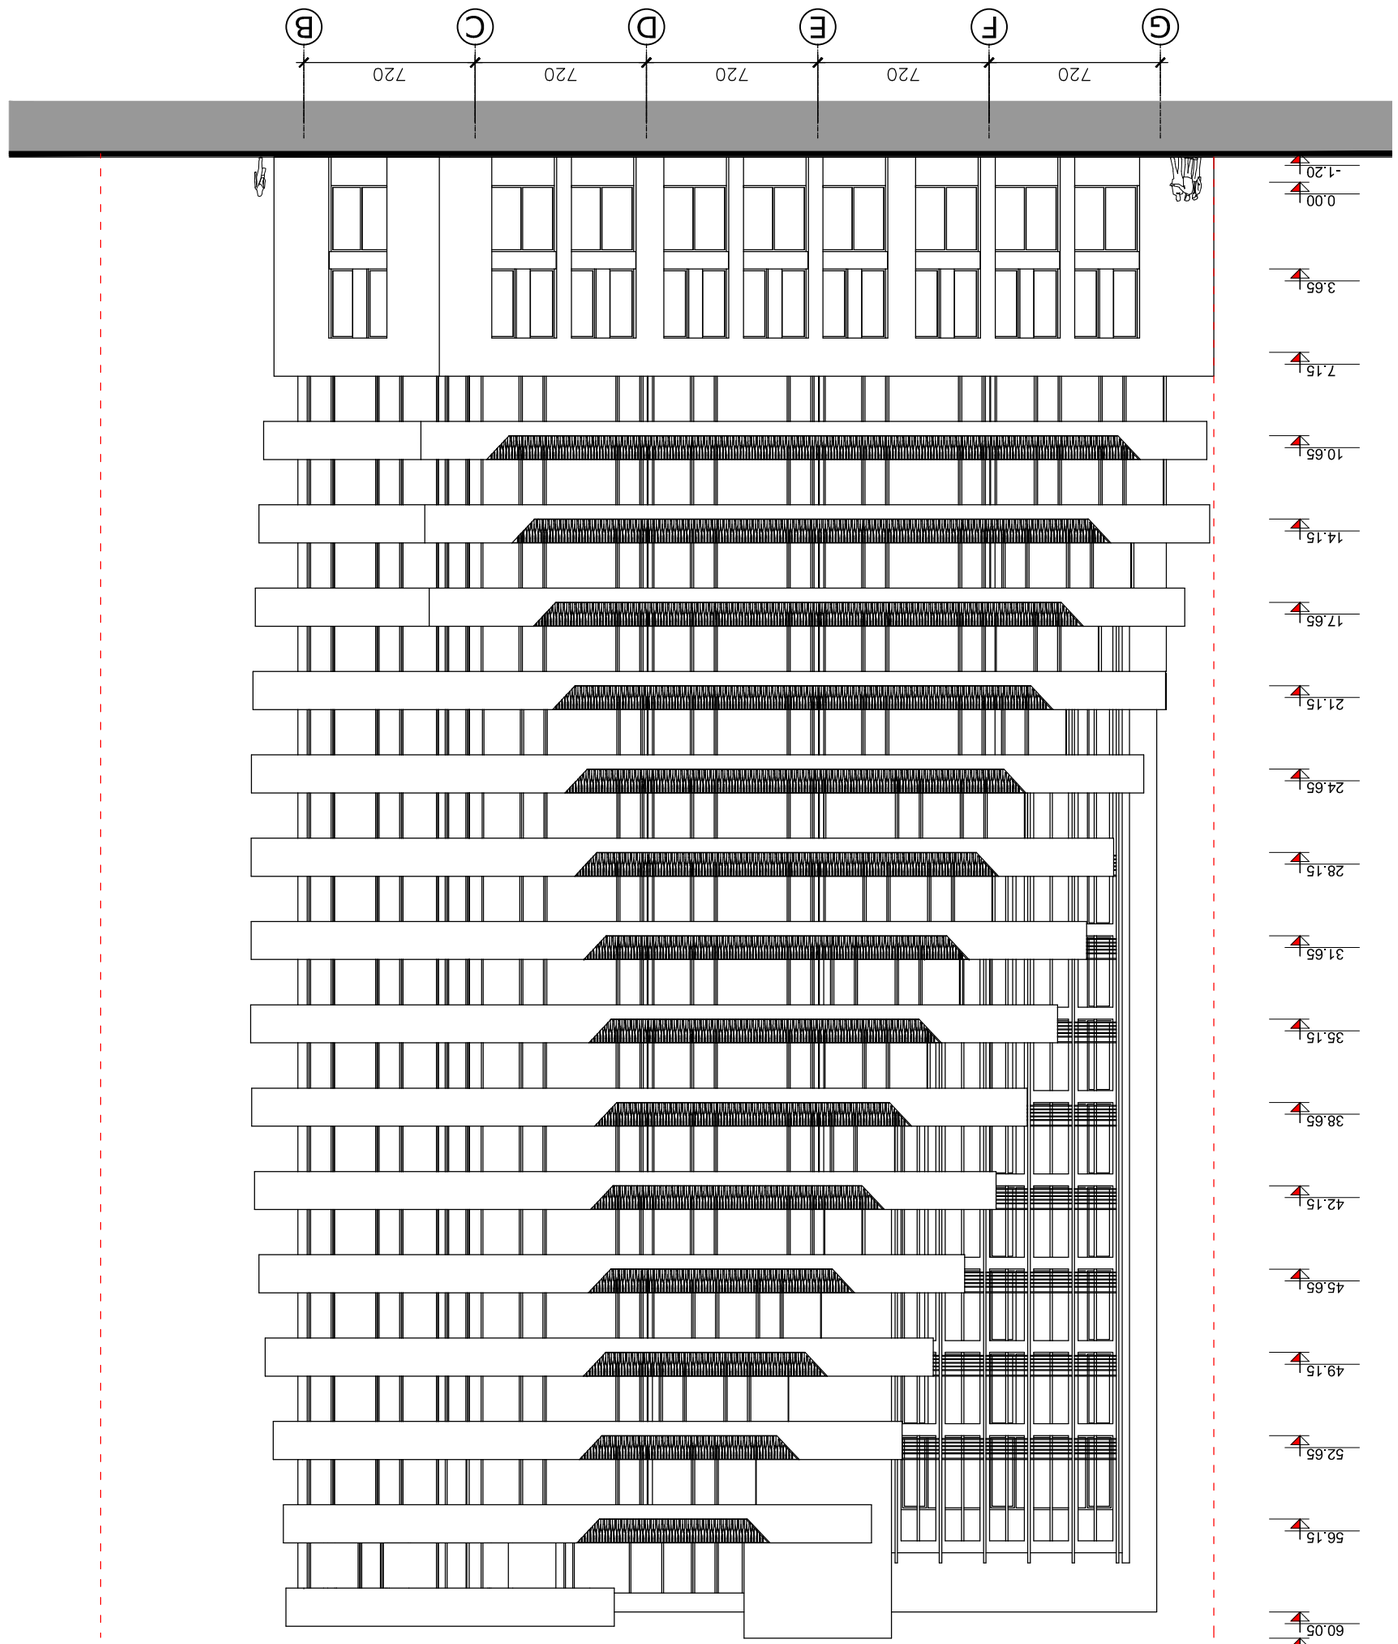

















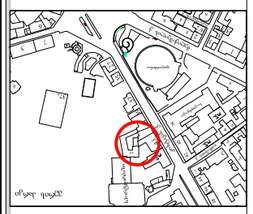

ფასადი 1-7 ღერძებში

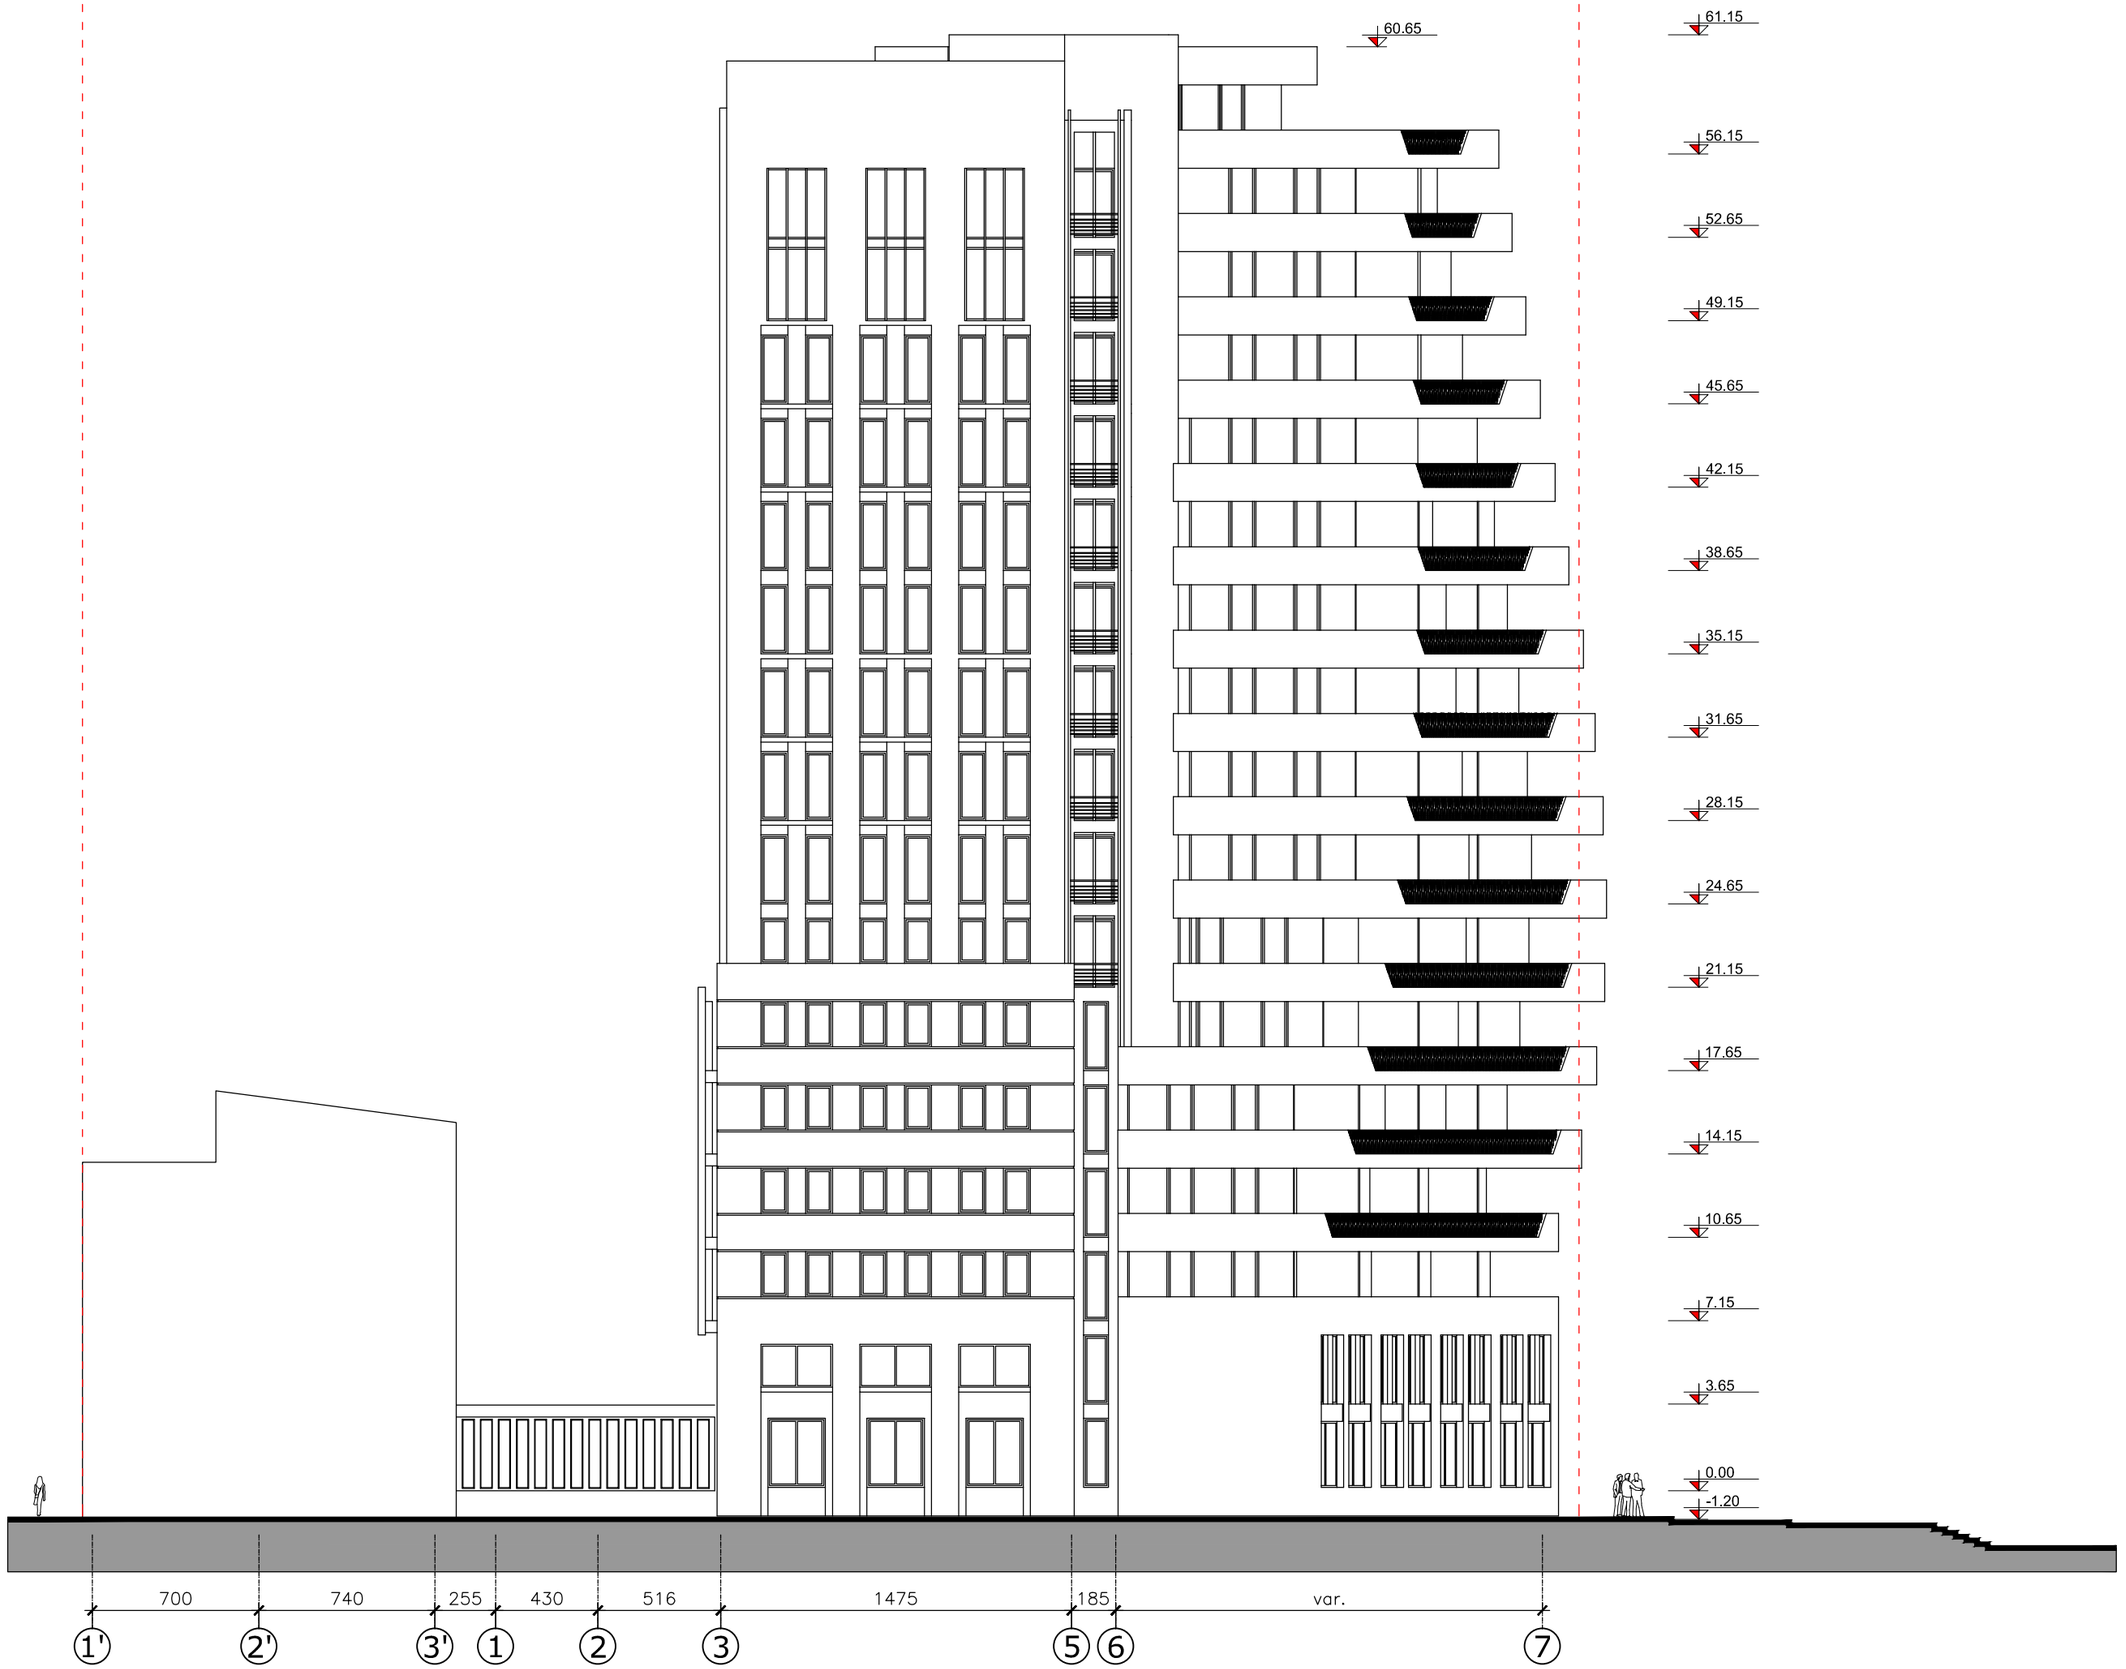

Parallel
Architecture & Design

შ.პ.ს. "პარალელი"
ქ. თბილისი, ძოწენიძის ქ.№5
ტელ: +995 77 455293
+995 99 174213
e-mail: parallelproject@yahoo.com

დირექტორი:	გოჩა ბზეკალავა
დამკვეთი:	შ.პ.ს. "სანი"
პრ. ავტორი:	ქრისტოფ ჯოლი
პრ. ავტორი:	გოჩა ბზეკალავა
პრ. ავტორი:	მიხეილ ბუკიაშვილი

პროექტი:

მრავალფუნქციური შენობა

მისამართი:

ქ. თბილისი, ჯოსტავას ქ. №43

ქმედება:

ახალი მშენებლობა


ფაილის დასახელება :

project.dwg

საკადასტრო კოდი:

01.15.03.010.073

სიტუაციური სქემა:

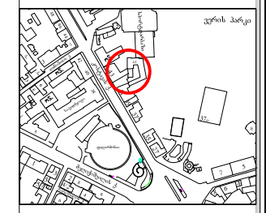

შენიშვნები: