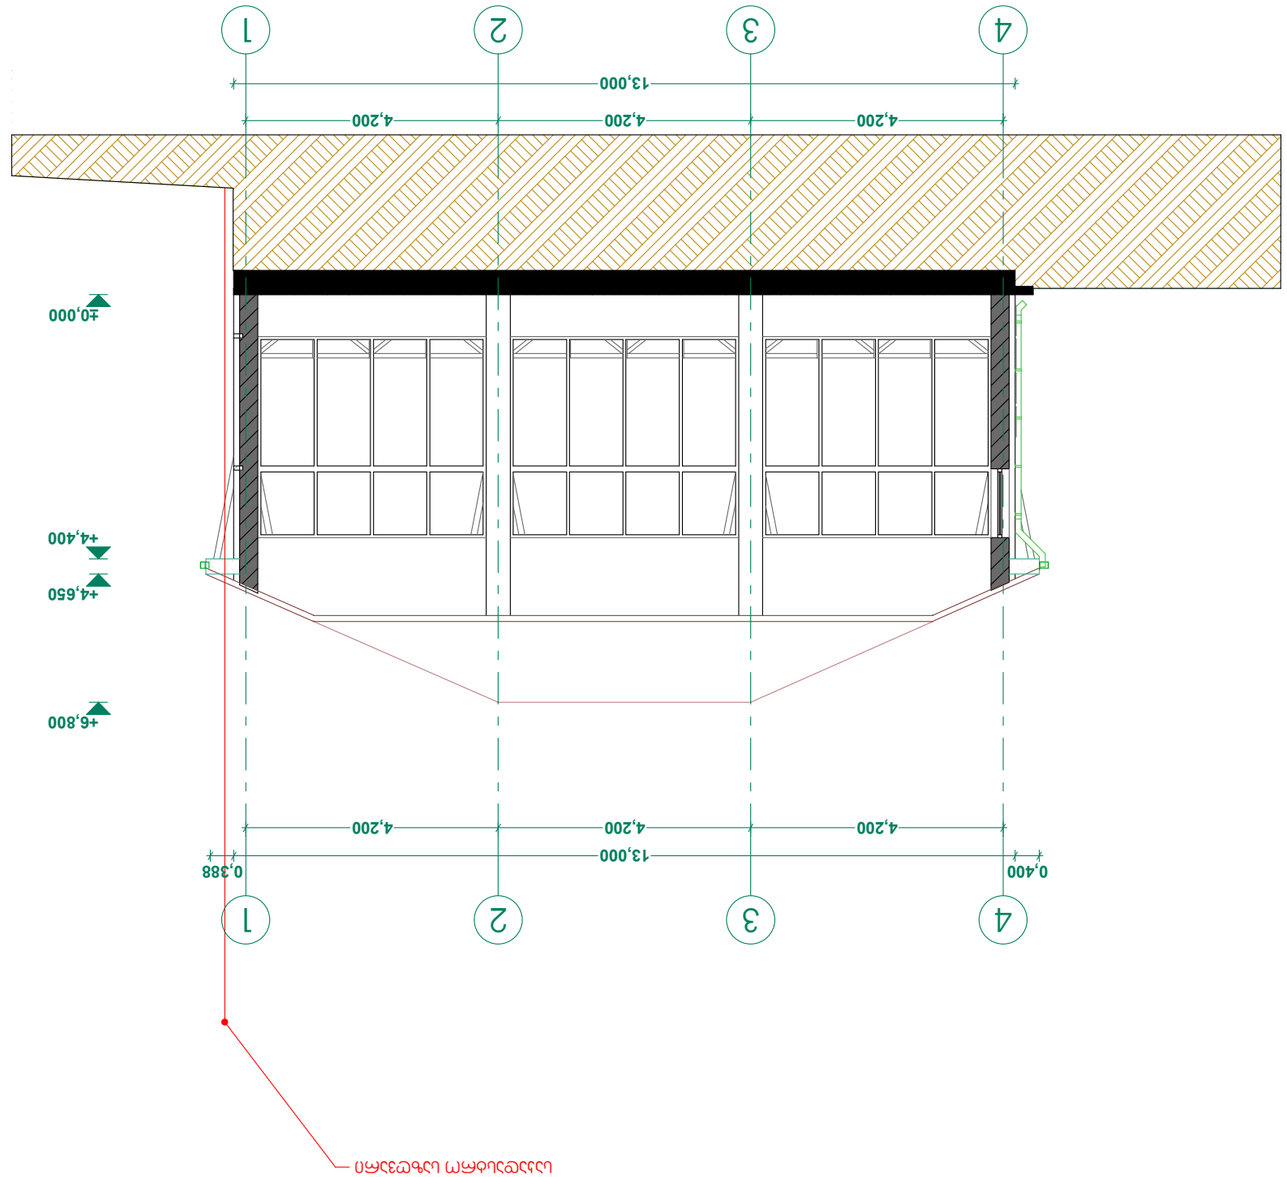

ჭრილი 1-1
მ. 1:100









ჭრილი 2-2
მ. 1:100

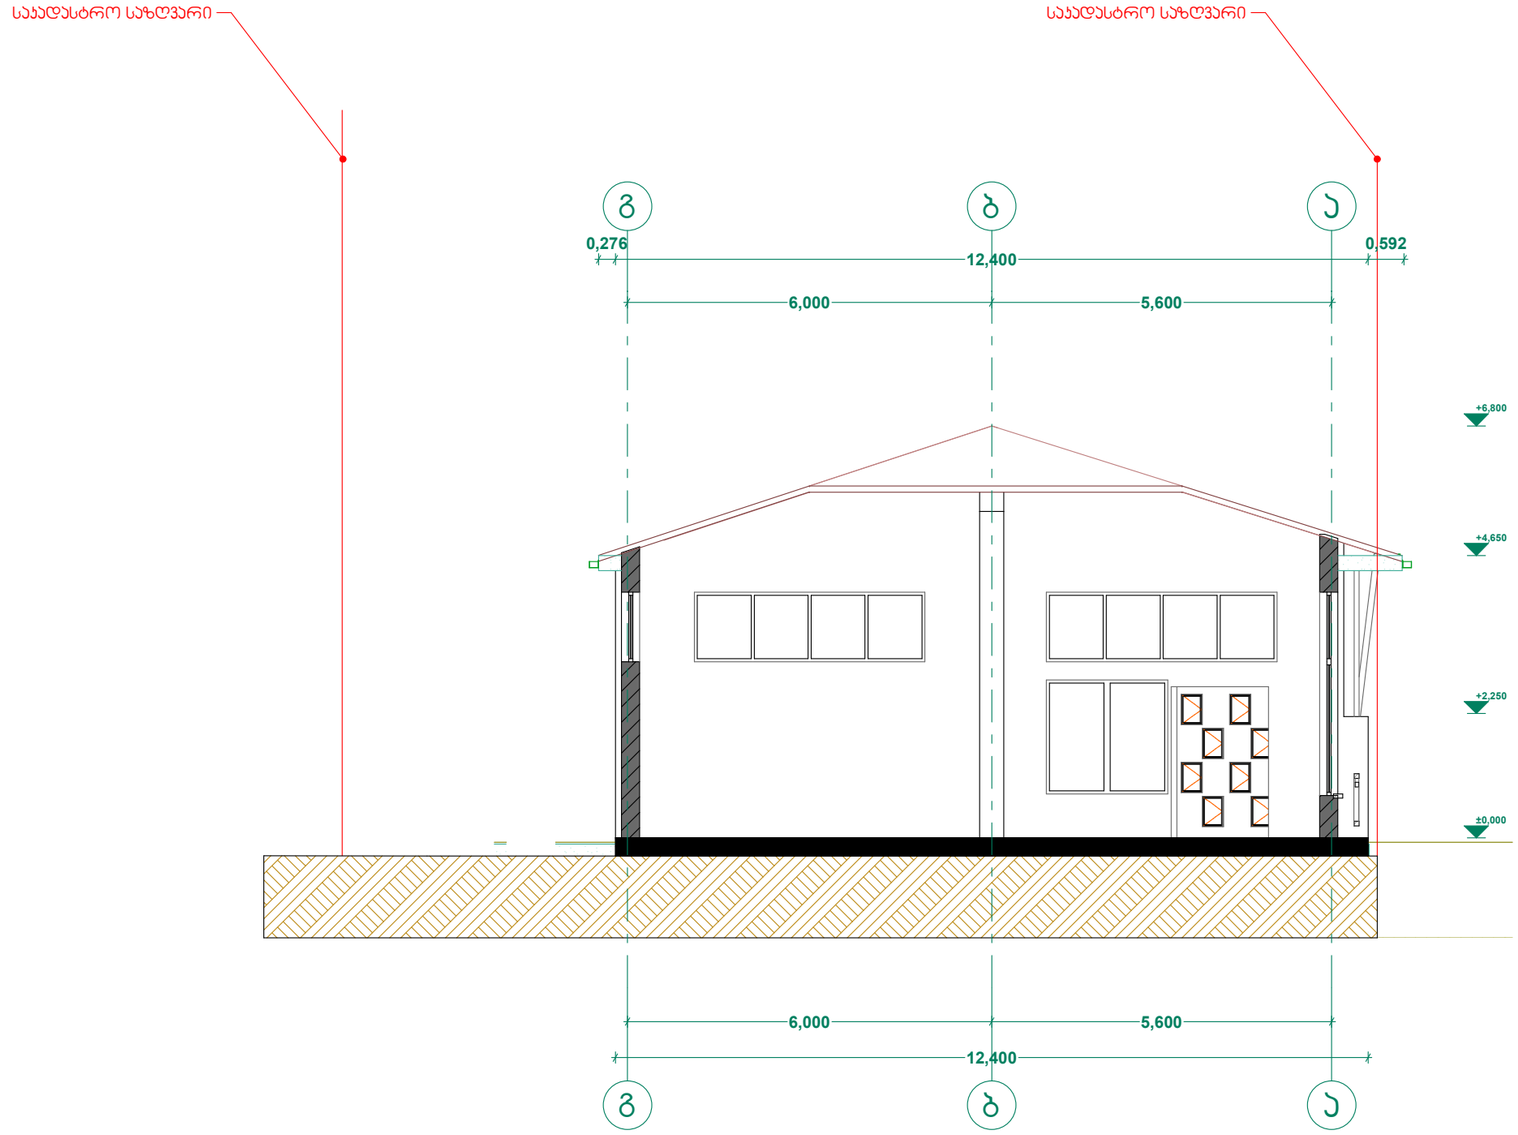

ხელშეკრულება №	

პირობითი აღნიშვნები

- ა — ღერძის ხაზი
- საკადასტრო საზღვარი
- ▲ ჭრილის ხაზი ▲
- ბლოკის ძედელი
- მონოლითური სვეტი
- აბურის სვეტი

ეტაპლიკაცია

შენიშვნა

1. შენობის მონოლითური კოლონების, რიბვლების რაოდენობა და კოშიბურაცია შეიკლება შეიცვალოს შენობის ბაბარიტების და მიზუალის უცვლელად კონსტრუქტორის მოთხოვნის საფუძველზე
2. აროვნიმი ნანვენები რელიეფის კონფიბურაცია შეიკლება შეიცვალოს მცირედით
3. შენობის ბარე და შიდა კიბის საფეხურების რაოდენობა შეიკლება შეიცვალოს
4. მიტრაქების კარისა და სხვა ღიობების მოჰრავი ფრთების მიმართულება და როაღონებოა შეიკლება ცვოს სხვადასხვა, შესაბამისად შეიკლება შეიცვალოს კროშილის სისქე.

FLEX ARCHITECTURE

შ.პ.ს. "ფლექს არქიტექტურა"		
თანამდებობა	გვარი	ხელმოწერა
დირექტორი	ი. მაზიაშვილი	
არქიტექტორი	ი. მაზიაშვილი	
დაამუშავა	დ. მუნჯიშვილი	

დამკვეთი:

პროექტის სახელწოდება:

მისამართი:

მასშტაბი	თარიღი	ნახაზის დასახელება
1:100		გეგმა 0.00

სტადია	ფურცელი	ფურცლები
არქ. ნაწილი	1	