საქართველო

ქ. თბილისის მერია

სსიპ თბილისის არქიტექტურის სამსახური

qalaqi Tbilis, gzatkecili kaxeTi, #108 mesakuTre, Sps "Saravandi" sak. kodi (011916003011).
arsasoflo-sameurneo daniSnulebis miwis nakveTis da misi mimdebare teritoriis topografiuli

გეგმა

safuZveli:

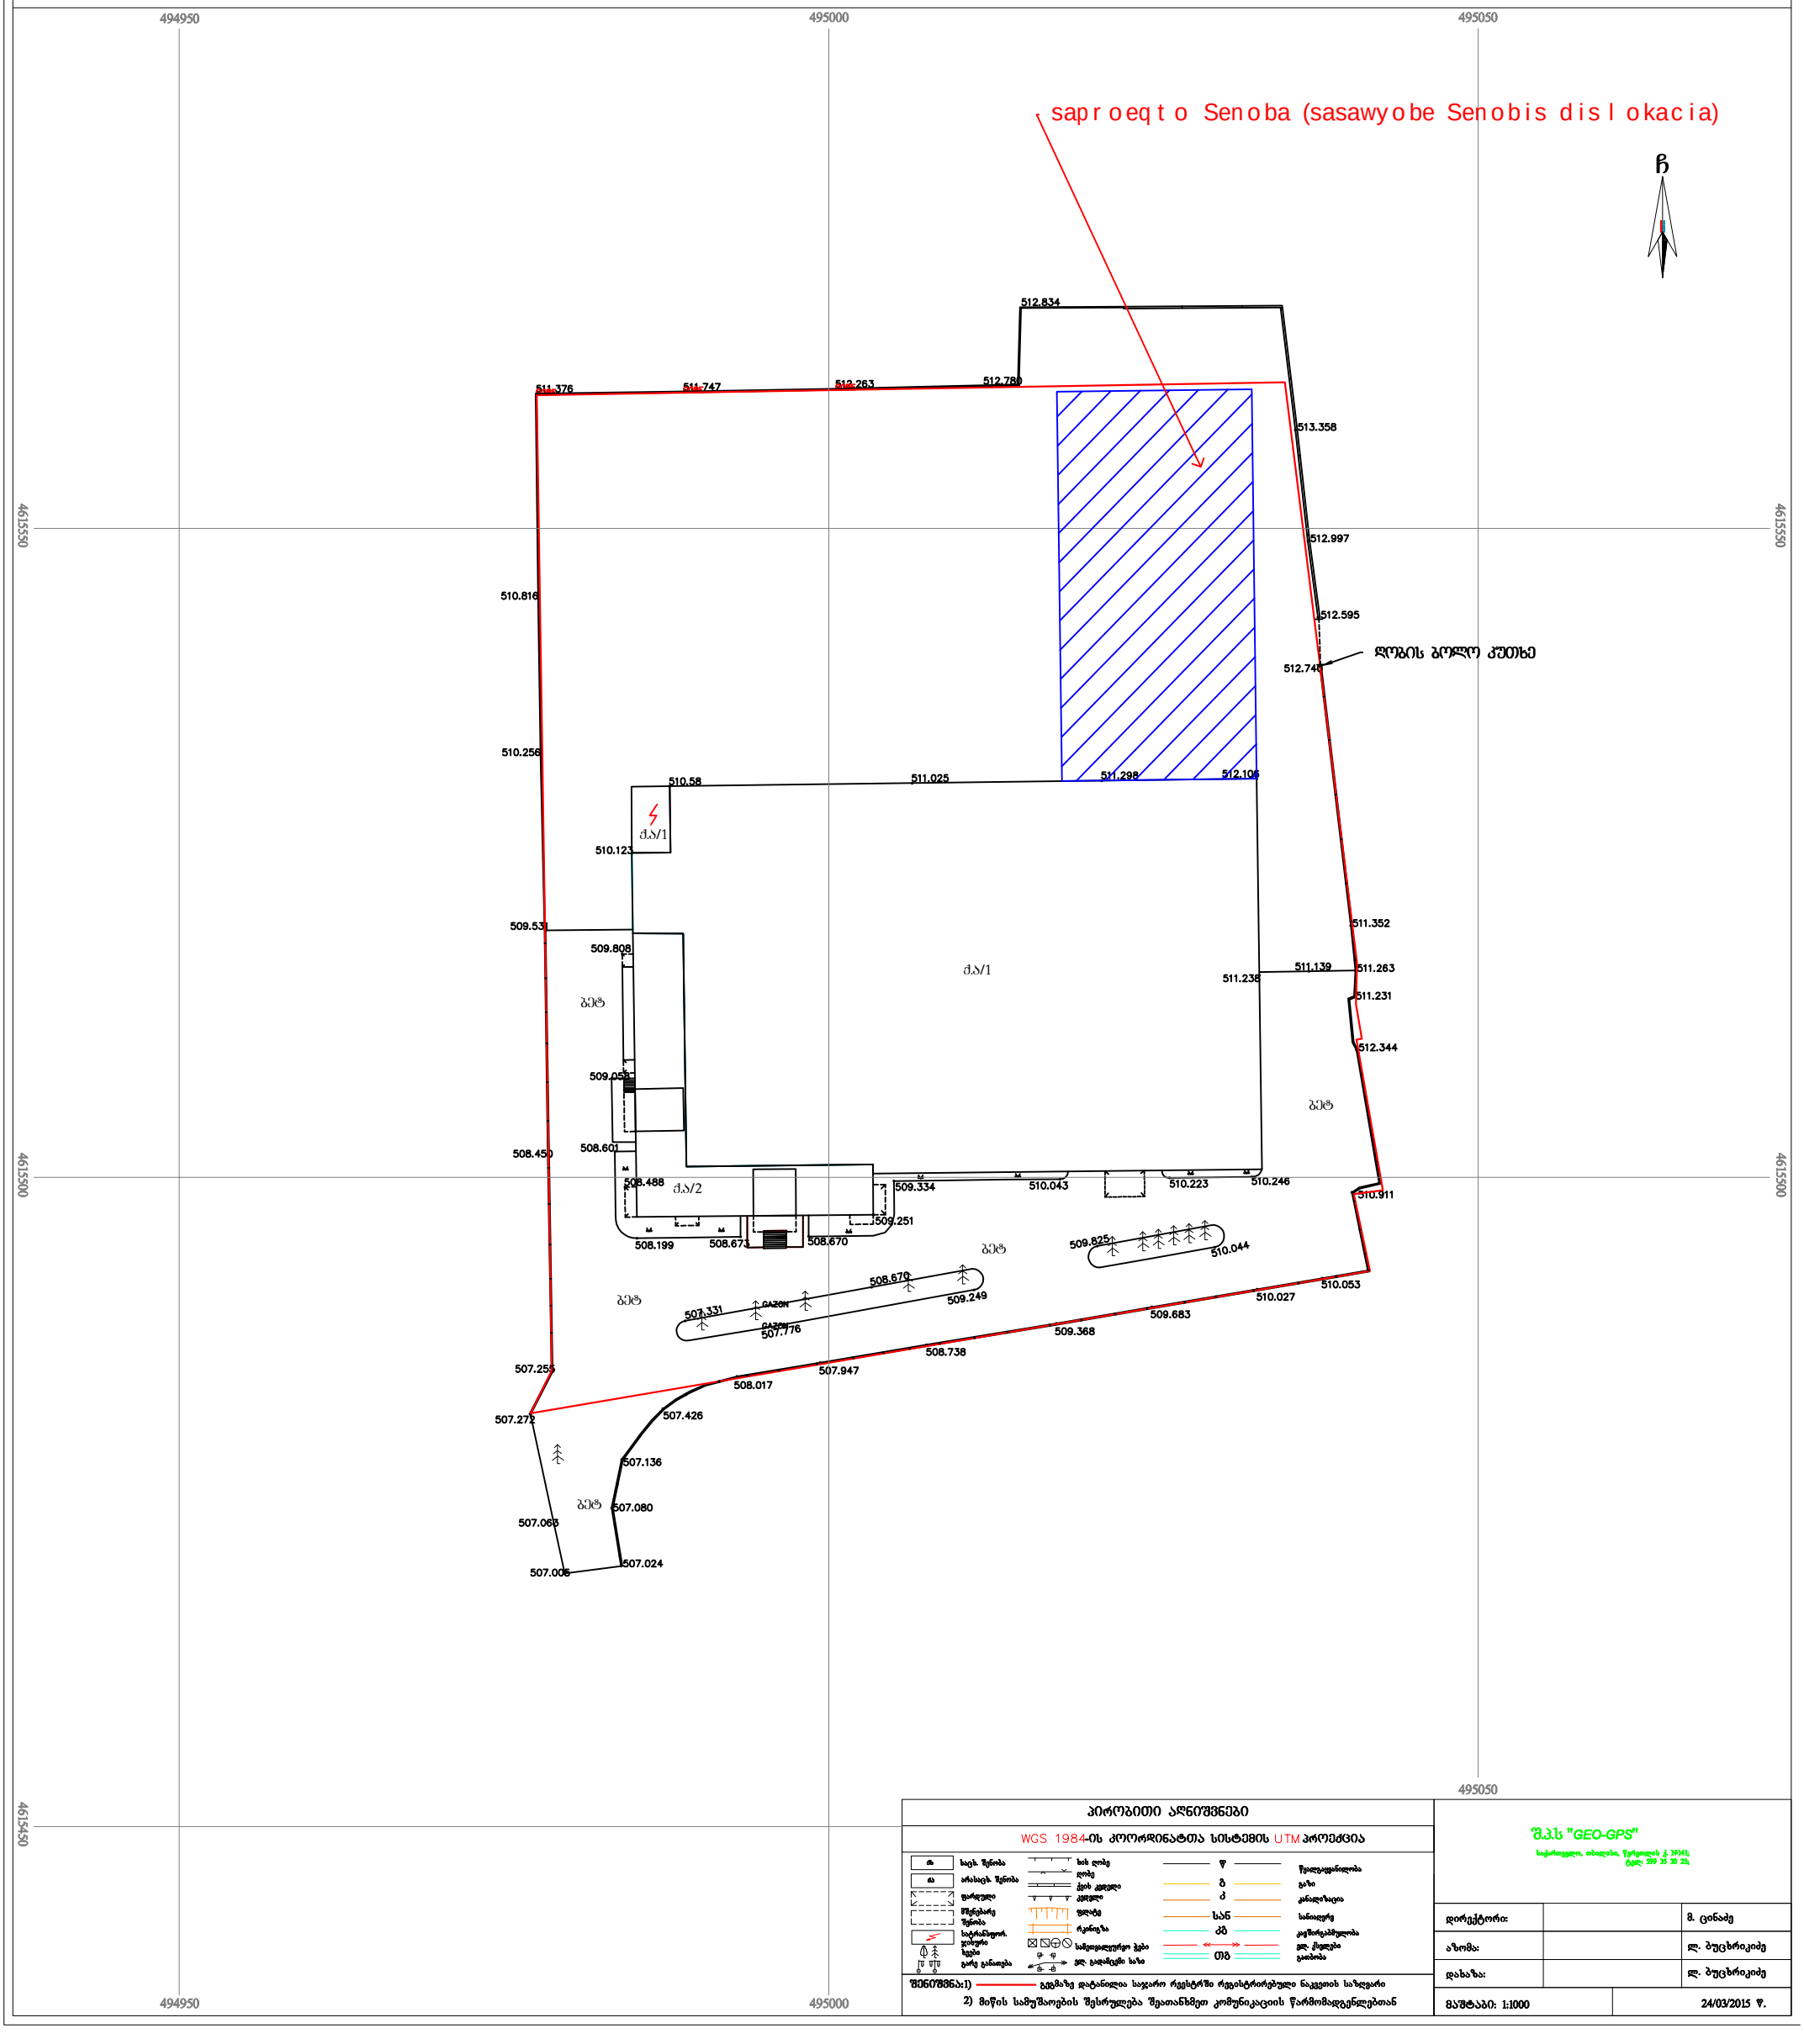

პირობითი აღნიშვნები

WGS 1984-ის კოორდინატთა სისტემის UTM პროექცია

შენიშვნა:1) გეგმაზე დატანილია საჯარო რეგისტრში რეგისტრირებული ნაკვეთის საზღვარი
2) მიწის სამუშაოების შესრულება შეათანხმეთ კომუნიკაციის წარმომადგენლებთან

შ.პ.ს "GEO-GPS"
საქართველო, თბილისი, წერეთლის ქ. №141; ტელ: 599 35 30 23;

დირექტორი:		მ. ცინაძე
აზომა:		ლ. ბუცხრიკიძე
დახაზა:		ლ. ბუცხრიკიძე
მასშტაბი: 1:1000		24/03/2015 წ.