სამსახურის უწროსი

საქართველო
ქ. თბილისის მერია
სსიპ თბილისის არქიტექტურის სამსახური

ქ.თბილისი, ვაკე-საბურთალოს რაიონი, ბერბუკის ქ. №1, 5-ა/2. 5-5ა,

საკუთრებაში დარეგისტრირებული 1735 კვ.მ. არასასოფლო-სამეურნეო დანიშნულების მიწის ნაკვეთის

კორექტირების გეგმა


საფუძველი: ქ. თბილისის მთავრობის №20-32-704. 10.112008 წლის დადგენილება

სიტუაციური სქემა	მაშტაბი: 1:2000



მიწის ნაკვეთის საზღვრების მომზადების და საინვესტიციო განყოფილება		
განყოფილების უფროსი		
მთავარი სპეციალისტი		


481650
4618500
4618450
481750
ბერბუკის ქ.
ბერბუკის ქ.
ნანგრევი
ნანგრევი
17ქს
მშენებარე
ეზო
ტბ
ბაღი
ხე
ბუჩქ.
ქვაბ.
ქვაფ.
ბოძი
ანძა
ელ.ბოძი
ტელ.ბოძი
ნაგვის ურნა
სკამი
ქვაბ.
ქვაფ.
ბეტ.ფილ.
ასფ.
ბეტ.
ქვიშა
ხრეში
ბალახი
ქვიშა-ხრეში

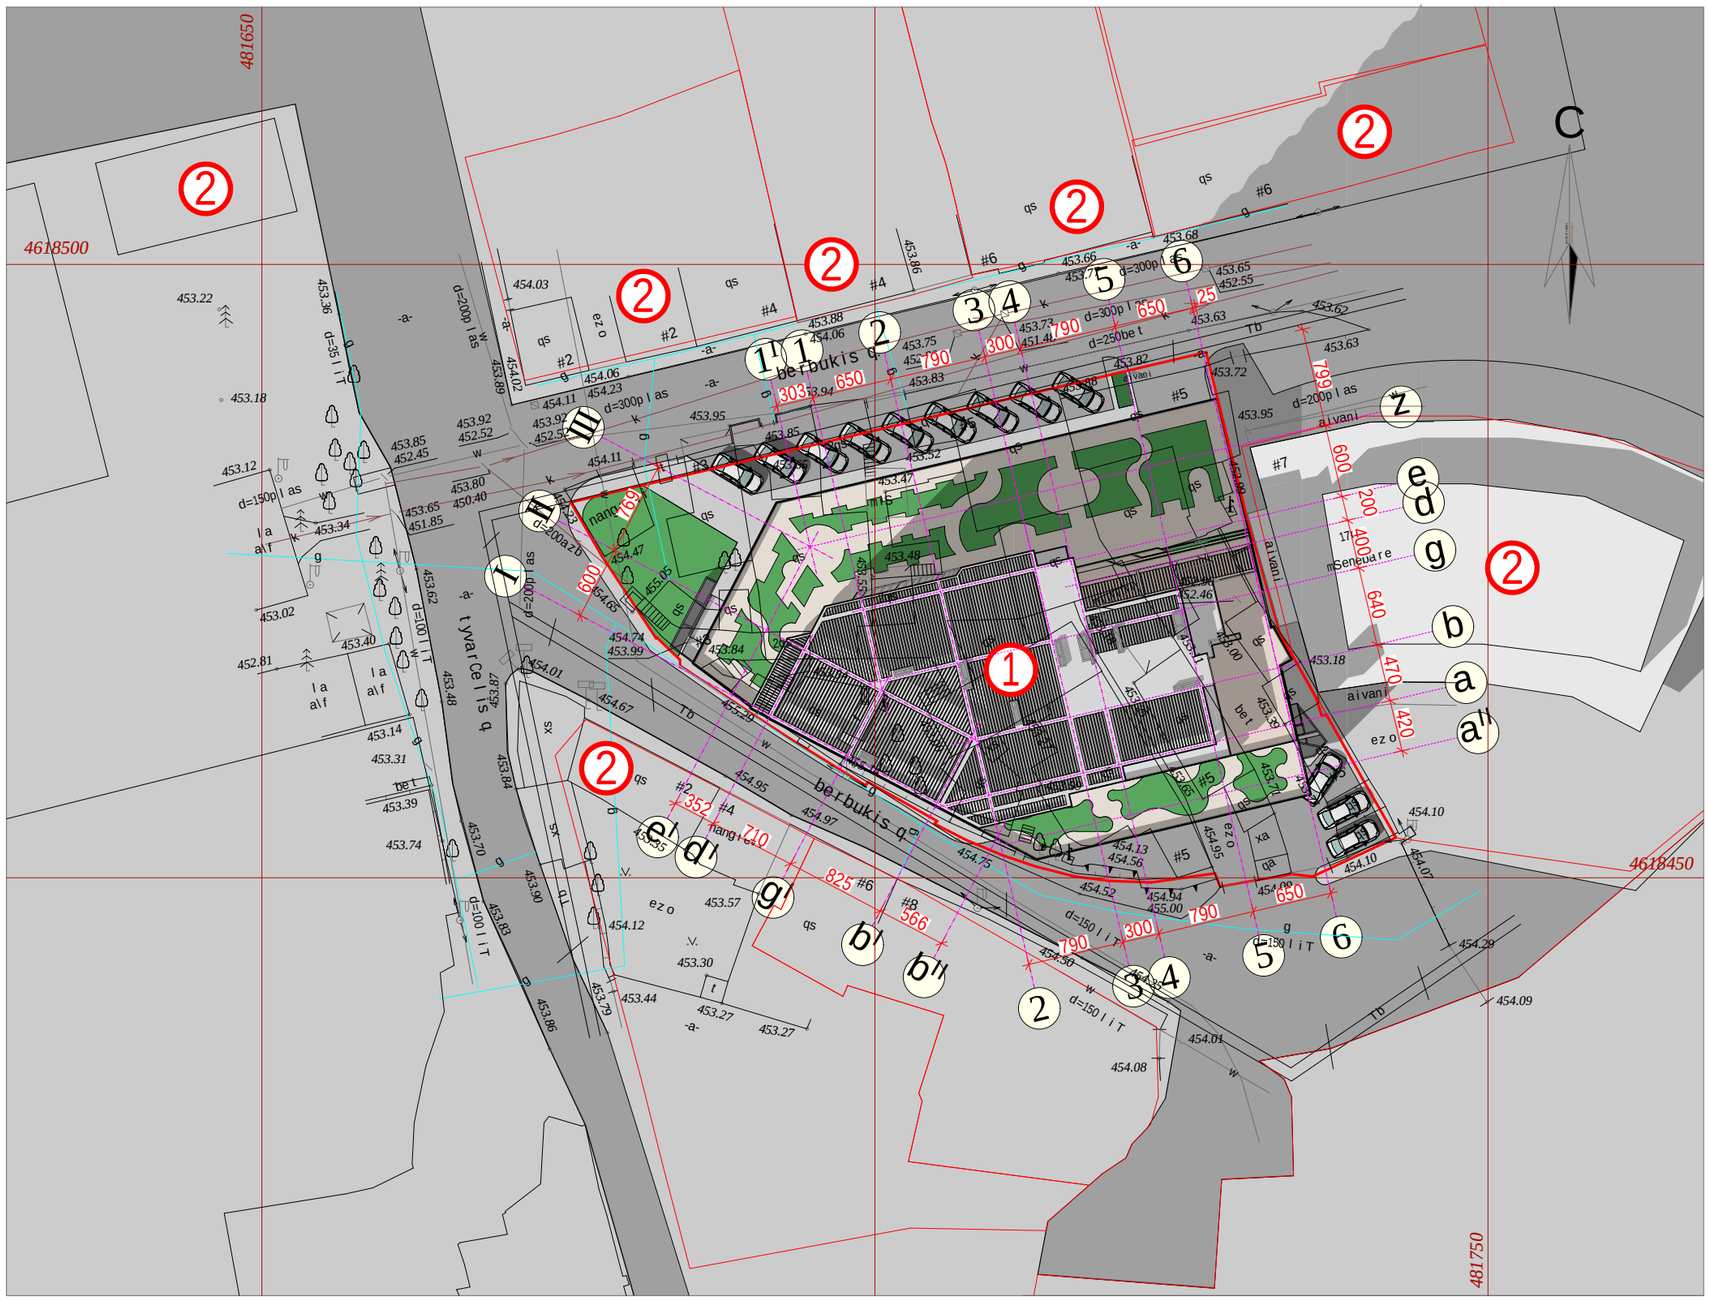

formati A-3 | Tbilisi 2015 w. | dakveTa #

pirobiTi aRniSvnebi:

saproeqto nakveTis sakadastro sazRvari

mimdebare registrirebuli nakveTebi

eqsplikacia:

1 saproeqto mravalfunqciuri Senoba

2 mimdebare arsebuli da mSenebare Senobebi

Senobis teqnikur-ekonomiuri maCvenebლebi

ganaSenianebis farTi	1442.1 m²
komerciuli farTi	4409.9 m²
sastumro nomrebi	2917.2 m²
binebis farTi	4869.0 m²
sadarbazo da liftebi	1747.9 m²
sazafxulo farTi	2773.2 m²
damxmare saTavsebi	160.4 m²
sardafebi	70.2 m²
avtosadgomebi	3351.6 m²
k1 saangariSo farTi	931.7 m²
k2 saangariSo farTi	14582.0 m²
k3 saangariSo farTi	92.0 m²

k1=931.7:1728=0.5
k2=14582.0:1728=8.4
k3=92:1728=0.1

SeniSvnebi:

proeqtis saxelwodeba

mravalfunqciuri kompleqsi Senoba. berbuTis quCa ## 1; 5-5a; 5-a/2 da maT mimdebared (nakveTi #01.10.13.034.093)

gengegma

Tanamdeboba	gvari	xelmowera	TariRi
direqtori	m. bolqvaZe		
pr. mTavari arqiteqtori	m. bolqvaZe		
proeqtis avtorebi	m. bolqvaZe		
	o. jafariZe		
daamuSava	o. jafariZe		
masStabi	1:500	TariRi	
stadia		furclebi	furceli
arqiteqturuli proeqti			