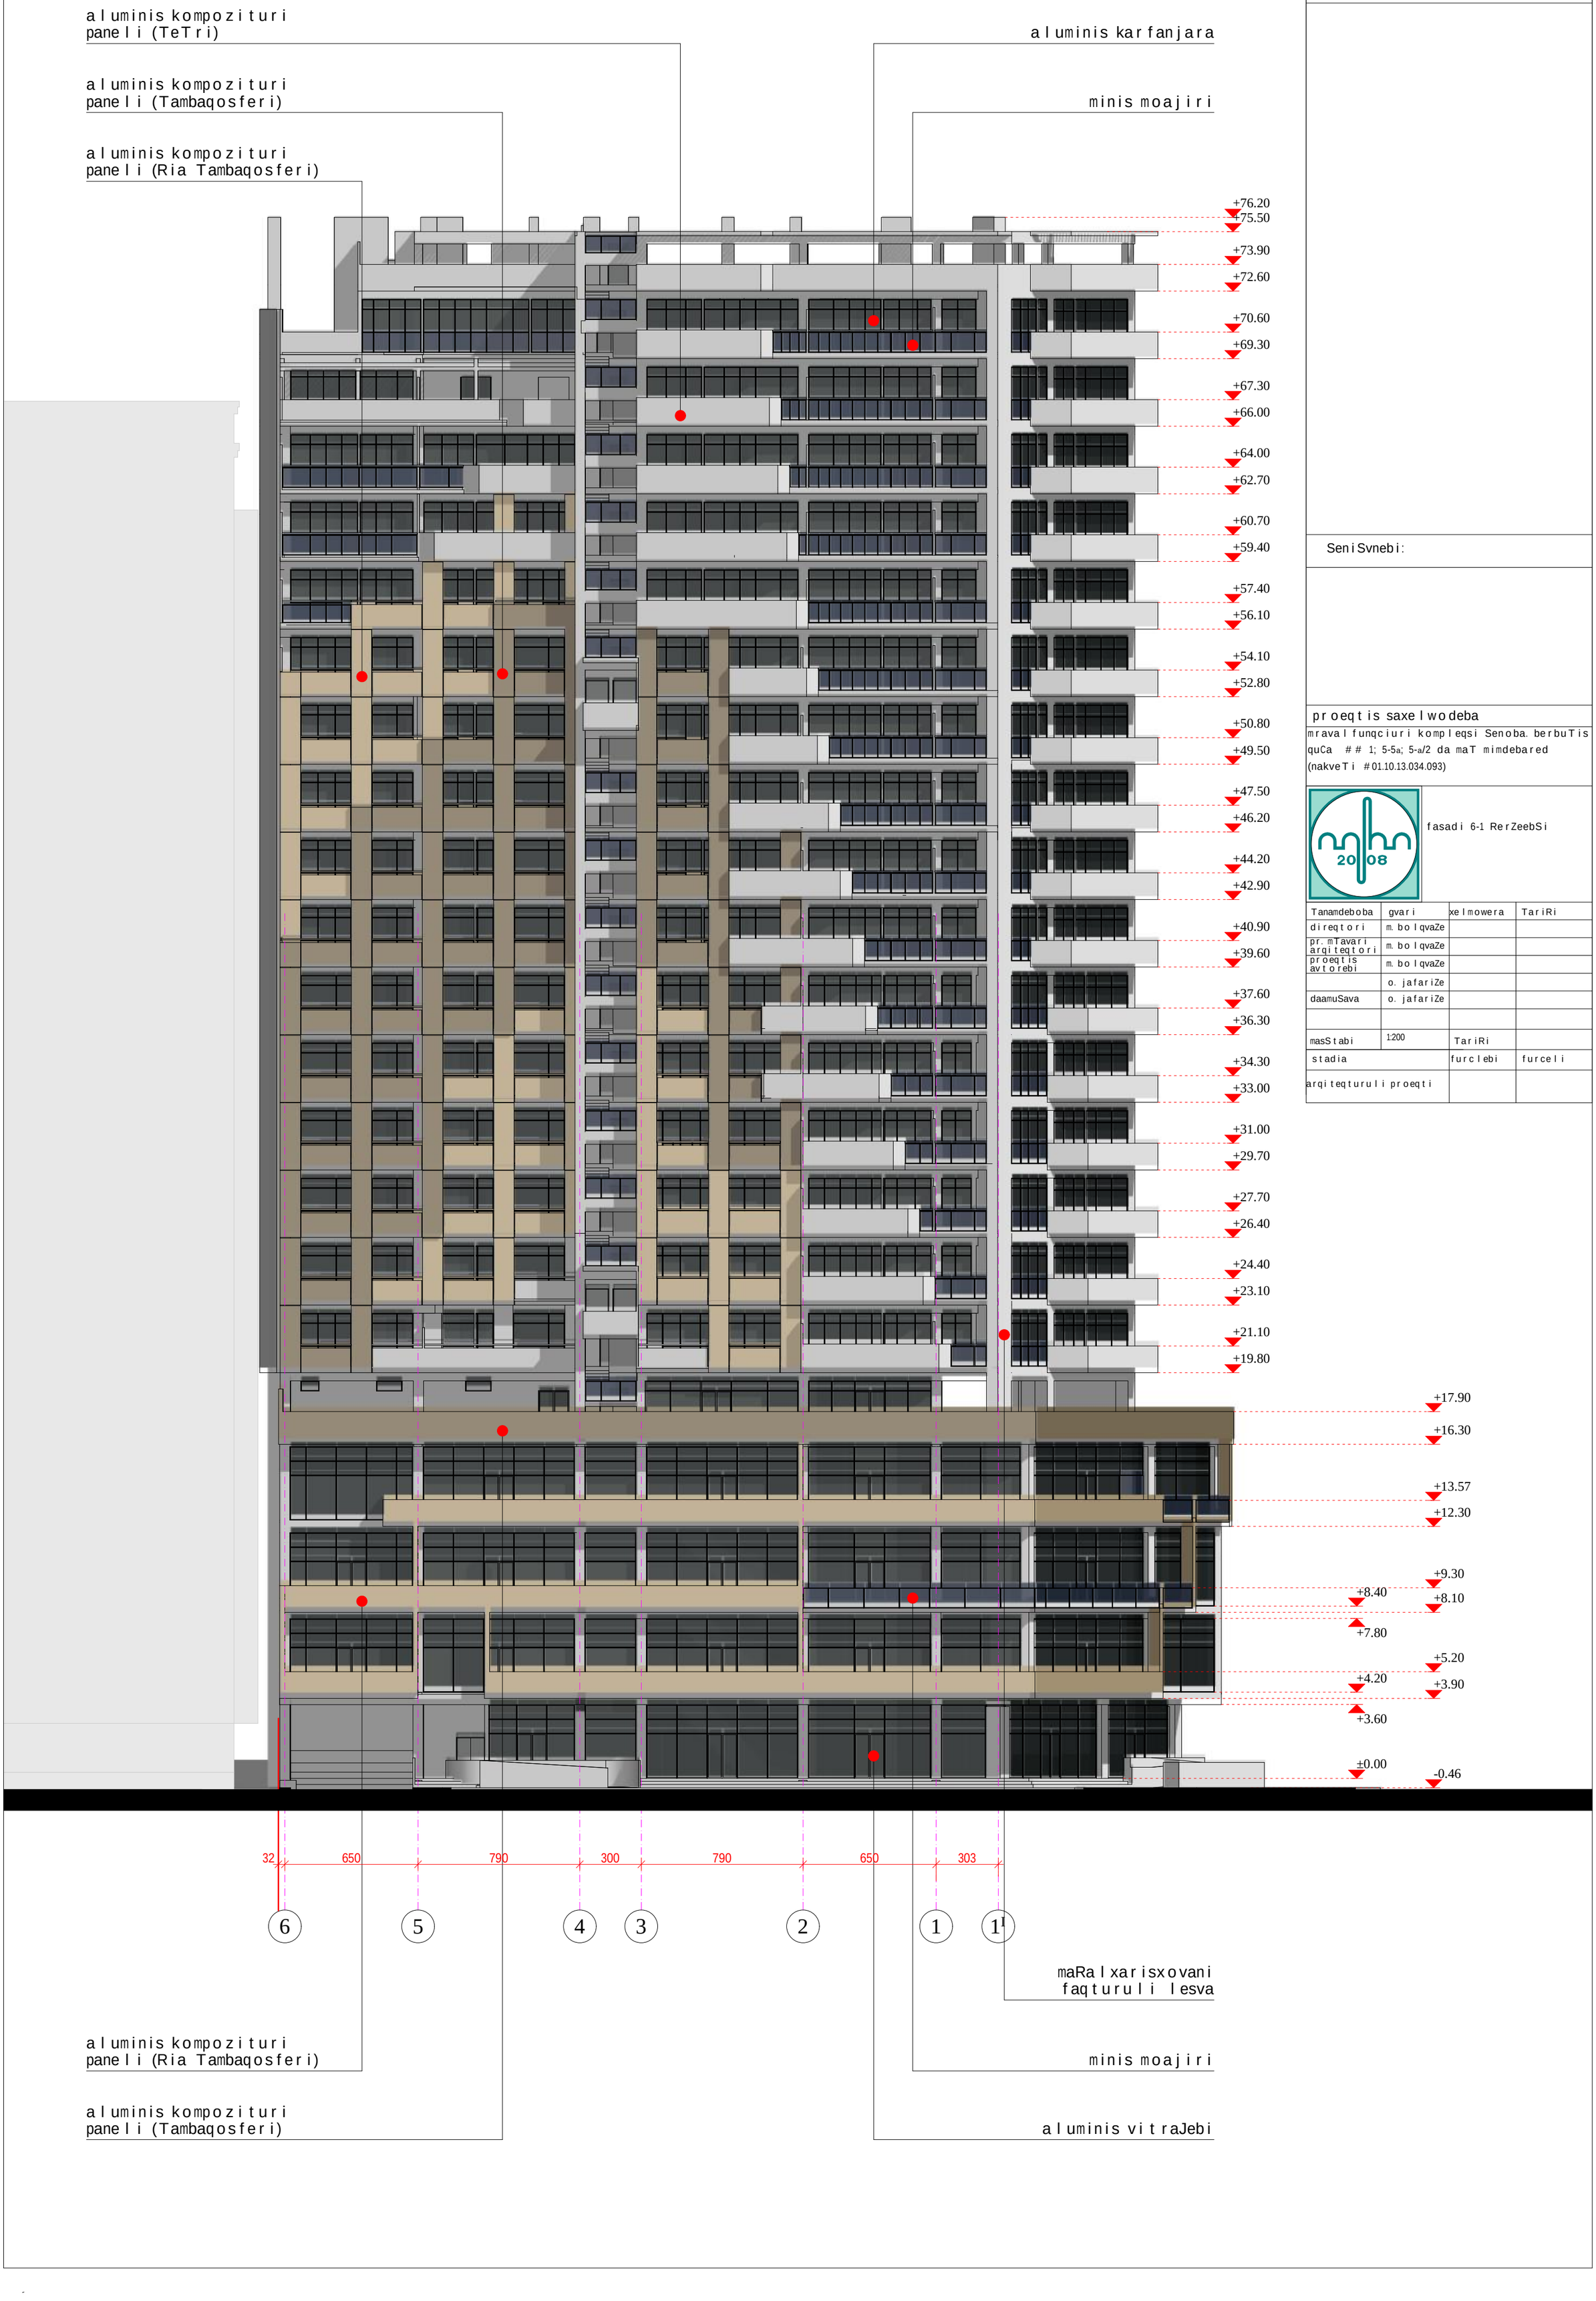


formati A-2 | Tbilisi 2015 w. | dakveTa #

pirobiTi aRniSvnebi:


SeniSvnebi:

proeqtis saxelwodeba

mravalfunqciuri kompleqsi Senoba. berbuTis quCa ## 1; 5-5a; 5-a/2 da maT mimdebared (nakveTi #01.10.13.034.093)

fasadi 6-1 RerZeebSi

Tanamdeboba	gvari	xelmowera	TariRi
direqtori	m. bolqvaZe		
pr. mTavari arqiteqtori	m. bolqvaZe		
proeqtis avtorebi	m. bolqvaZe		
	o. jafariZe		
daamuSava	o. jafariZe		
masStabi	1:200	TariRi	
stadia		furclebi	furceli
arqiteqturuli proeqti			

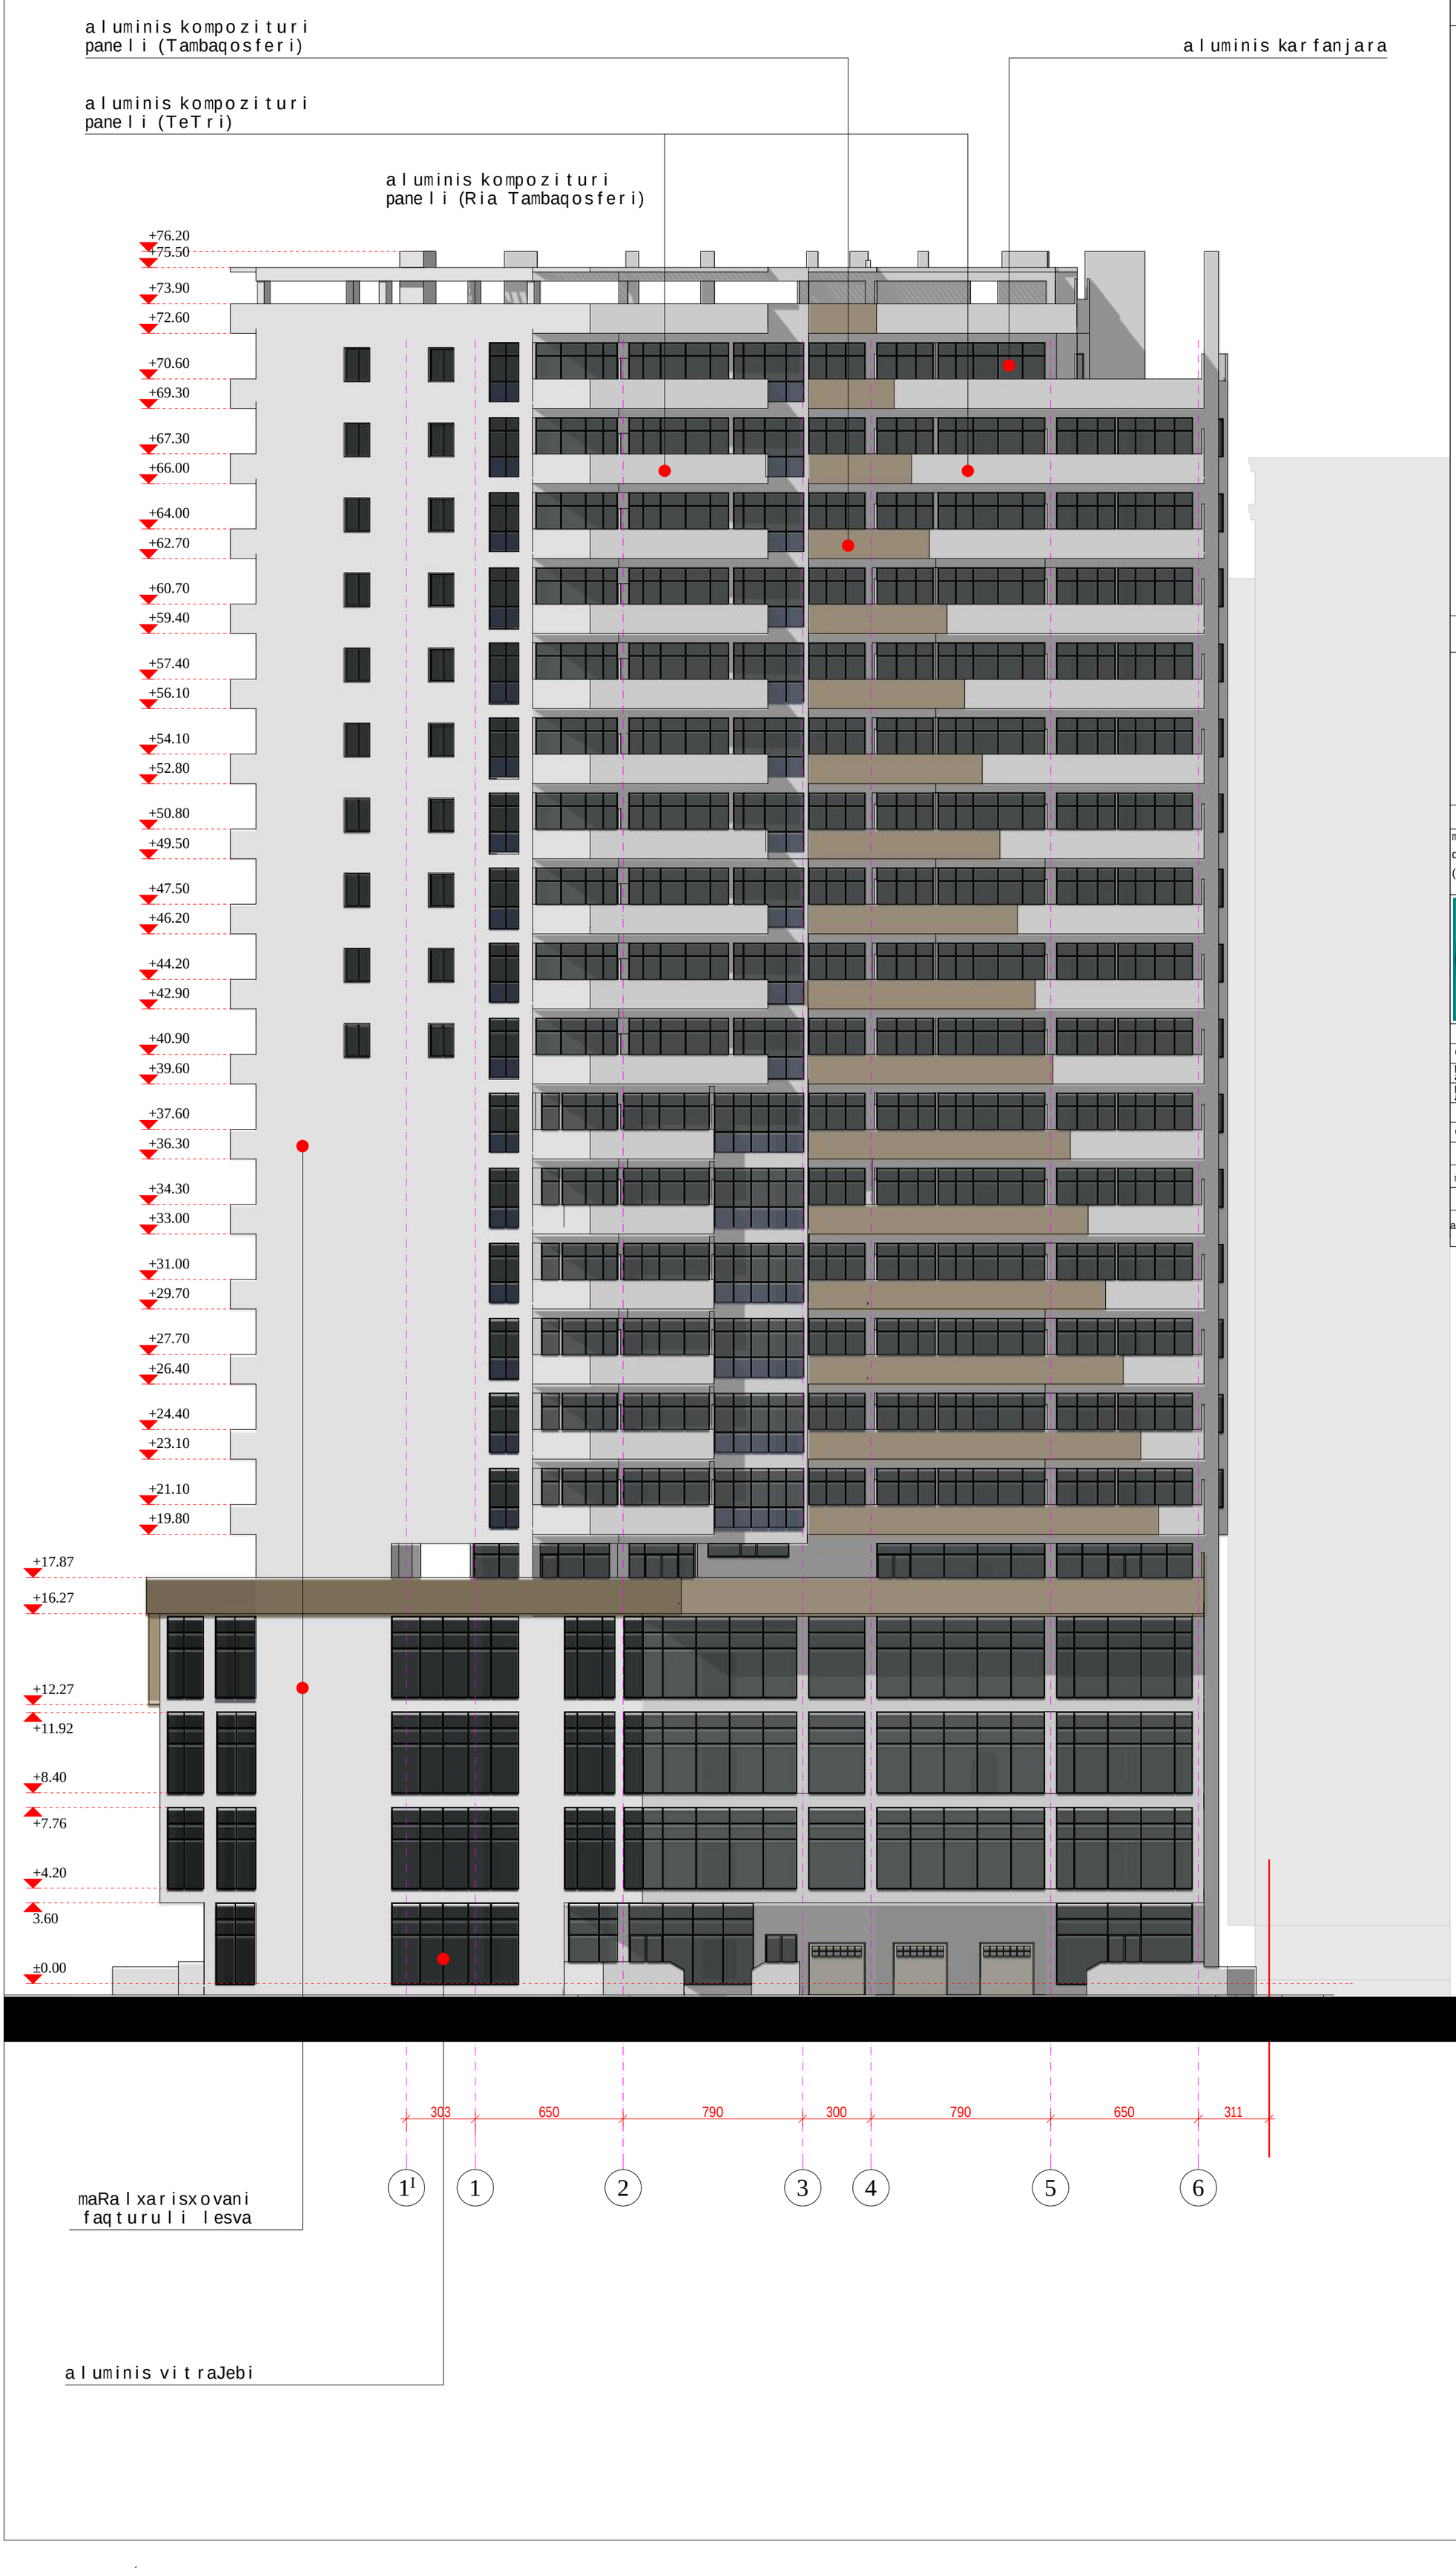

formati A-2 | Tbilisi 2015 w. | dakveTa #

pirobiTi aRniSvnebi:


SeniSvnebi:

proeqtis saxelwodeba

mravalfunqciuri kompleqsi Senoba. berbuTis quCa ## 1; 5-5a; 5-a/2 da maT mimdebared (nakveTi #01.10.13.034.093)

fasadi 1-6 RerZebSi

Tanamdeboba	gvari	xelmowera	TariRi
direqtori	m. bolqvaZe		
pr. mTavari arqiteqtori	m. bolqvaZe		
proeqtis avtorebi	m. bolqvaZe		
	o. jafariZe		
daamuSava	o. jafariZe		
masStabi	1:200	TariRi	
stadia		furclebi	furceli
arqiteqturuli proeqti			

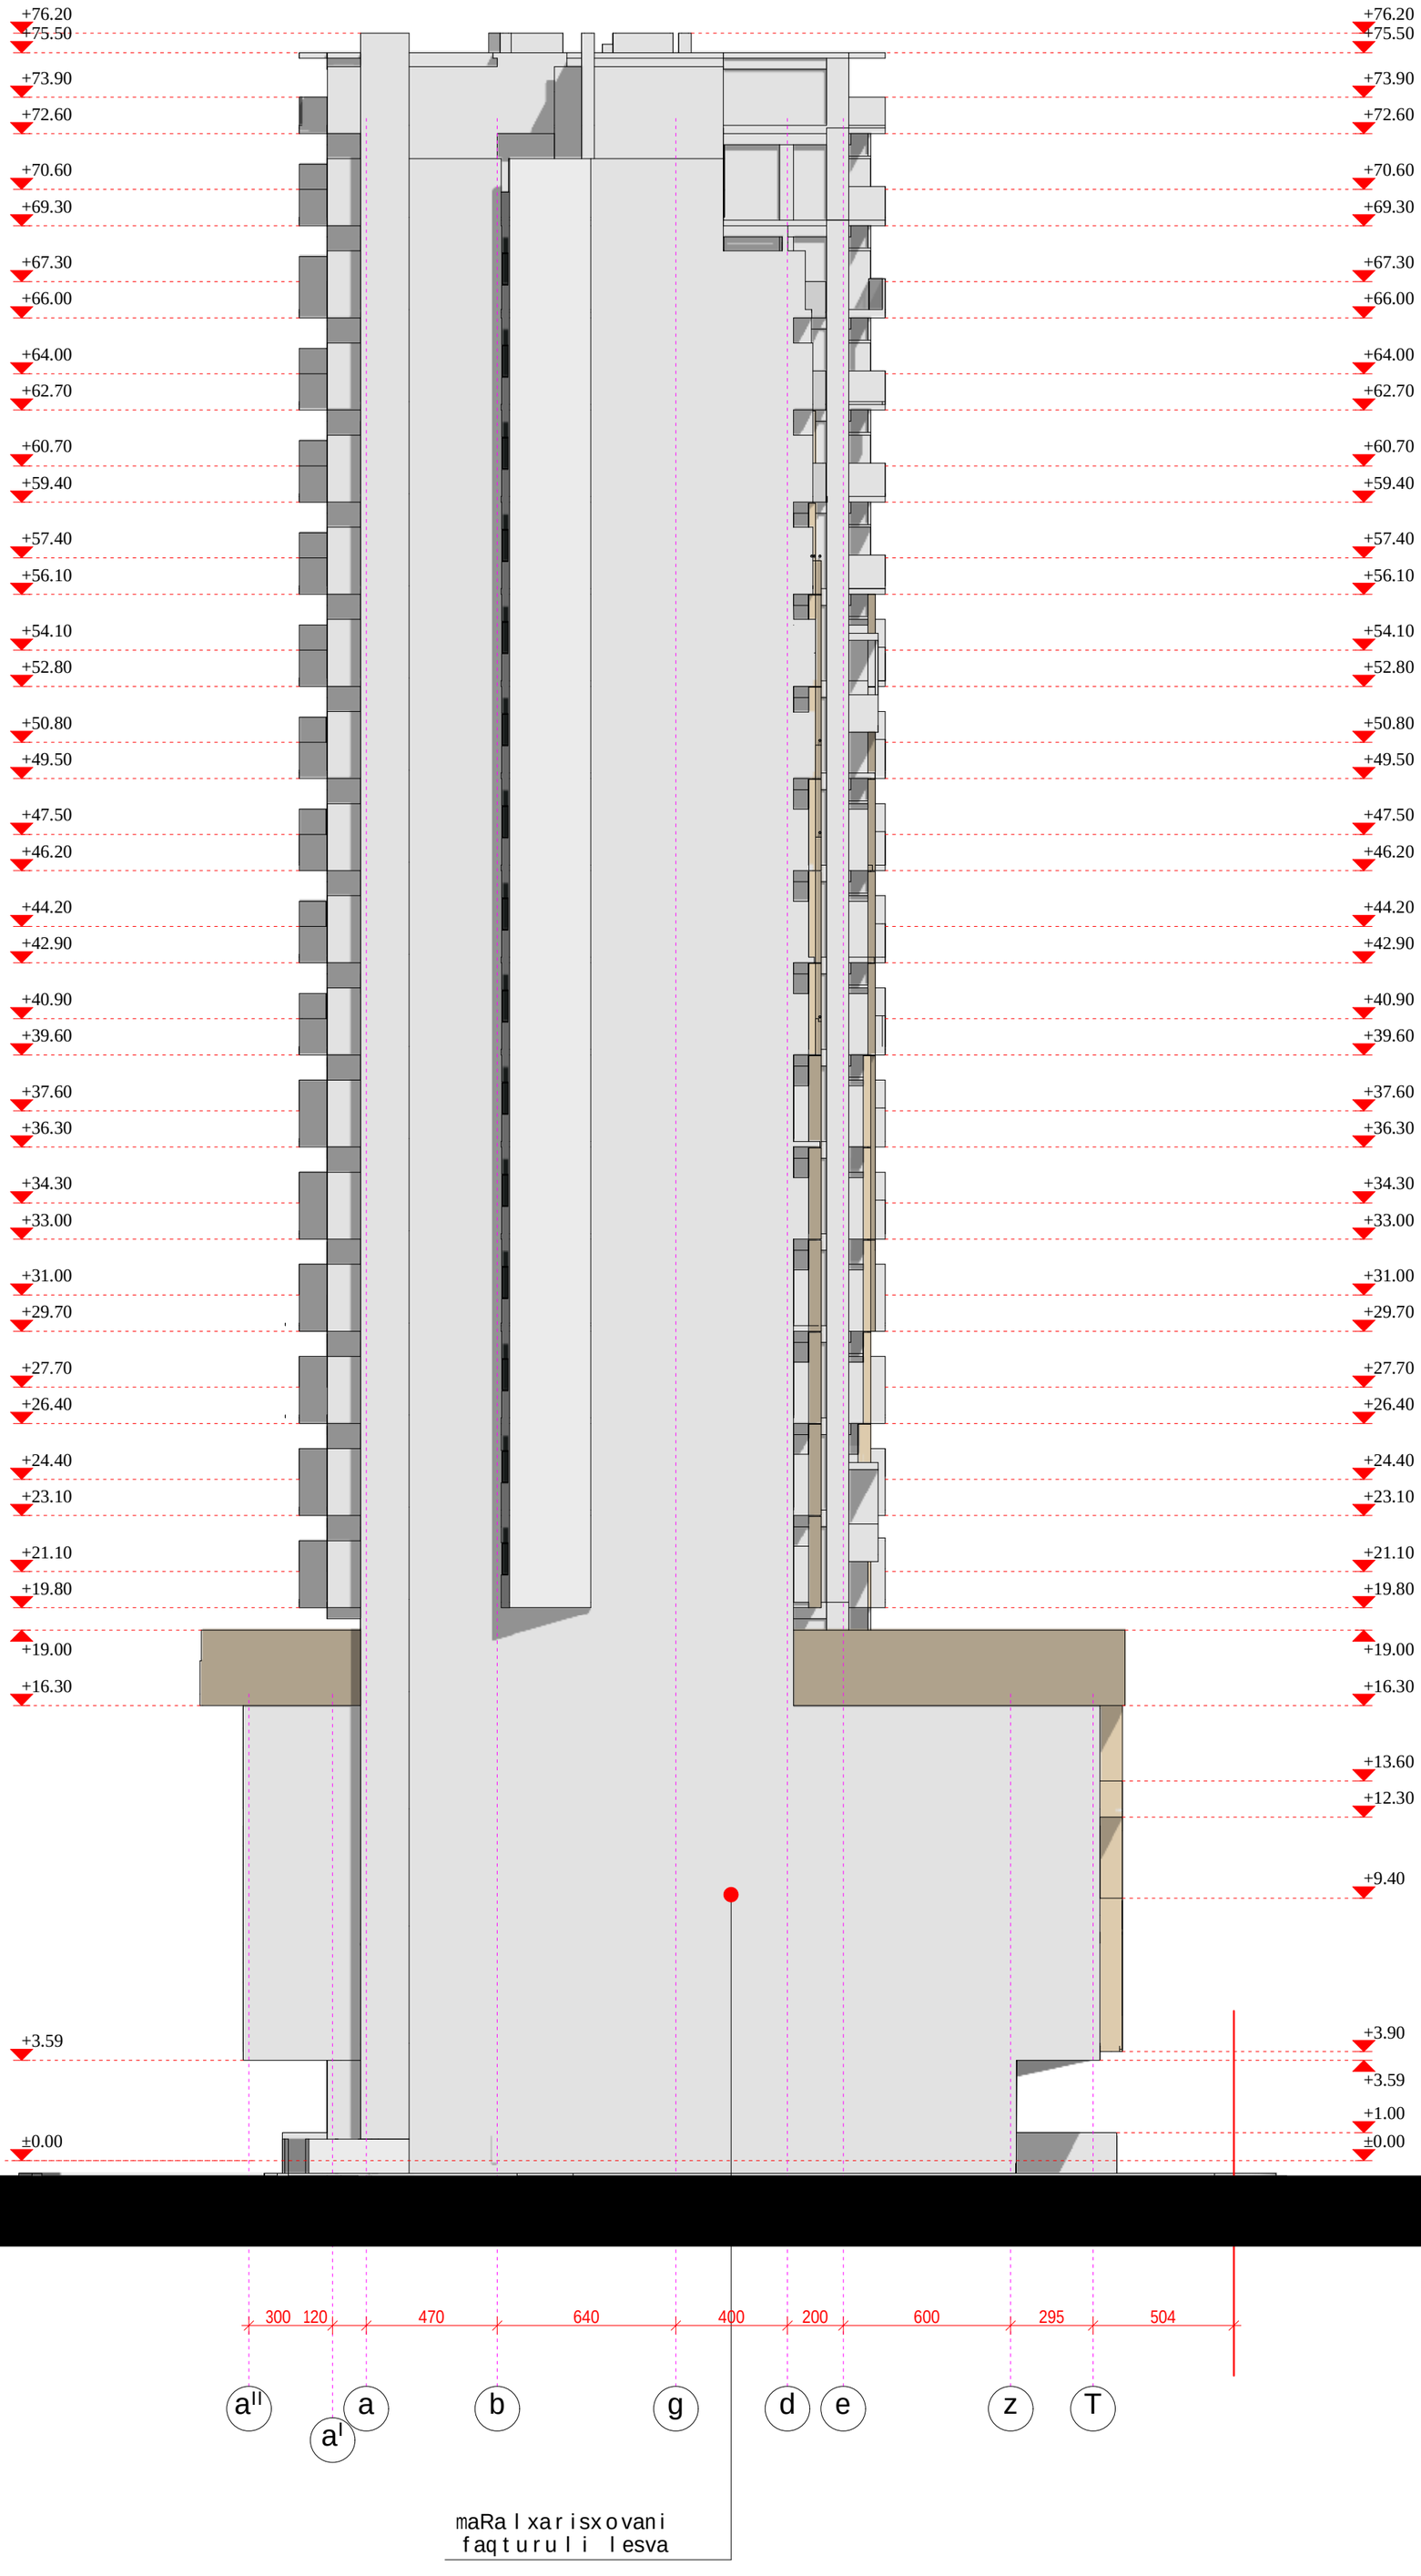

formati A-2

Tbilisi 2015 w.

dakveTa #

pirobiTi aRniSvnebi:

SeniSvnebi:

proeqtis saxelwodeba

mravalfunqciuri kompleqsi Senoba. berbuTis quCa ## 1; 5-5a; 5-a/2 da maT mimdebared (nakveTi #01.10.13.034.093)

fasadi aII-T RerZebSi

Tanamdeboba	gvari	xelmowera	TariRi
direqtori	m. bolqvaZe		
pr. mTavari arqiteqtori	m. bolqvaZe		
proeqtis avtorebi	m. bolqvaZe		
	o. jafariZe		
daamuSava	o. jafariZe		
masStabi	1:200	TariRi	
stadia		furclebi	furceli
arqiteqturuli proeqti			

formati A-2 | Tbilisi 2015 w. | dakveTa #

pirobiTi aRniSvnebi:

1



SeniSvnebi:

proeqtis saxelwodeba

mravalfunqciuri kompleqsi Senoba. berbuTis quCa ## 1; 5-5a; 5-a/2 da maT mimdebared (nakveTi #01.10.13.034.093)

fasadi T-aII RerZebSi

Tanamdeboba	gvari	xelmowera	TariRi
direqtori	m. bolqvaZe		
pr. mTavari arqiteqtori	m. bolqvaZe		
proeqtis avtorebi	m. bolqvaZe		
	o. jafariZe		
daamuSava	o. jafariZe		
masStabi	1:200	TariRi	
stadia		furclebi	furceli
arqiteqturuli proeqti			