საკადასტრო საზღვარი

გრგ-ით დადგენილი შენობის განთავსების არეალი

03-2	-3.02
დამხმარე სათავსო	
A=17m²	P=17.2m
CH=2.74m	Hs=2.68m

03-1	-3.02
ტამბური	
A=2.4m²	P=9m
CH=2.74m	Hs=2.68m

02-2	-3.02
დამხმარე სათავსი	
A=17m²	P=17.2m
CH=2.74m	Hs=2.68m

02-1	-3.02
ტამბური	
A=2.4m²	P=9m
CH=2.74m	Hs=2.68m

01-2	-3.02
დამხმარე სათავსი	
A=17m²	P=17.2m
CH=2.74m	Hs=2.68m

01-1	-3.02
ტამბური	
A=2.4m²	P=9m
CH=2.74m	Hs=2.68m

00-0	-3.02
ტექნიკური სათავსო	
A=22.8m²	P=23m
CH=2.74m	Hs=2.74m

00-1	-3.02
ავტოფარეხი	
A=125m²	P=53.8m
CH=2.74m	Hs=2.74m

00-2	-3.02
ავტოფარეხი	
A=125m²	P=53.8m
CH=2.74m	Hs=2.74m

00-3	-3.02
ავტოფარეხი	
A=124m²	P=53.8m
CH=2.74m	Hs=2.74m

შესასვლელი ავტომობილისთვის

შესასვლელი ფეხით მოსიარულეთათვის

ავტომობილის გასასვლელი

ავტომობილის შესასვლელი

ფეხით მოსიარულეთა გასასვლელი

ფეხით მოსიარულეთა შესასვლელი

საკადასტრო საზღვარი

გრგ-თი დადგენილი შენობის განთავსების არეალი

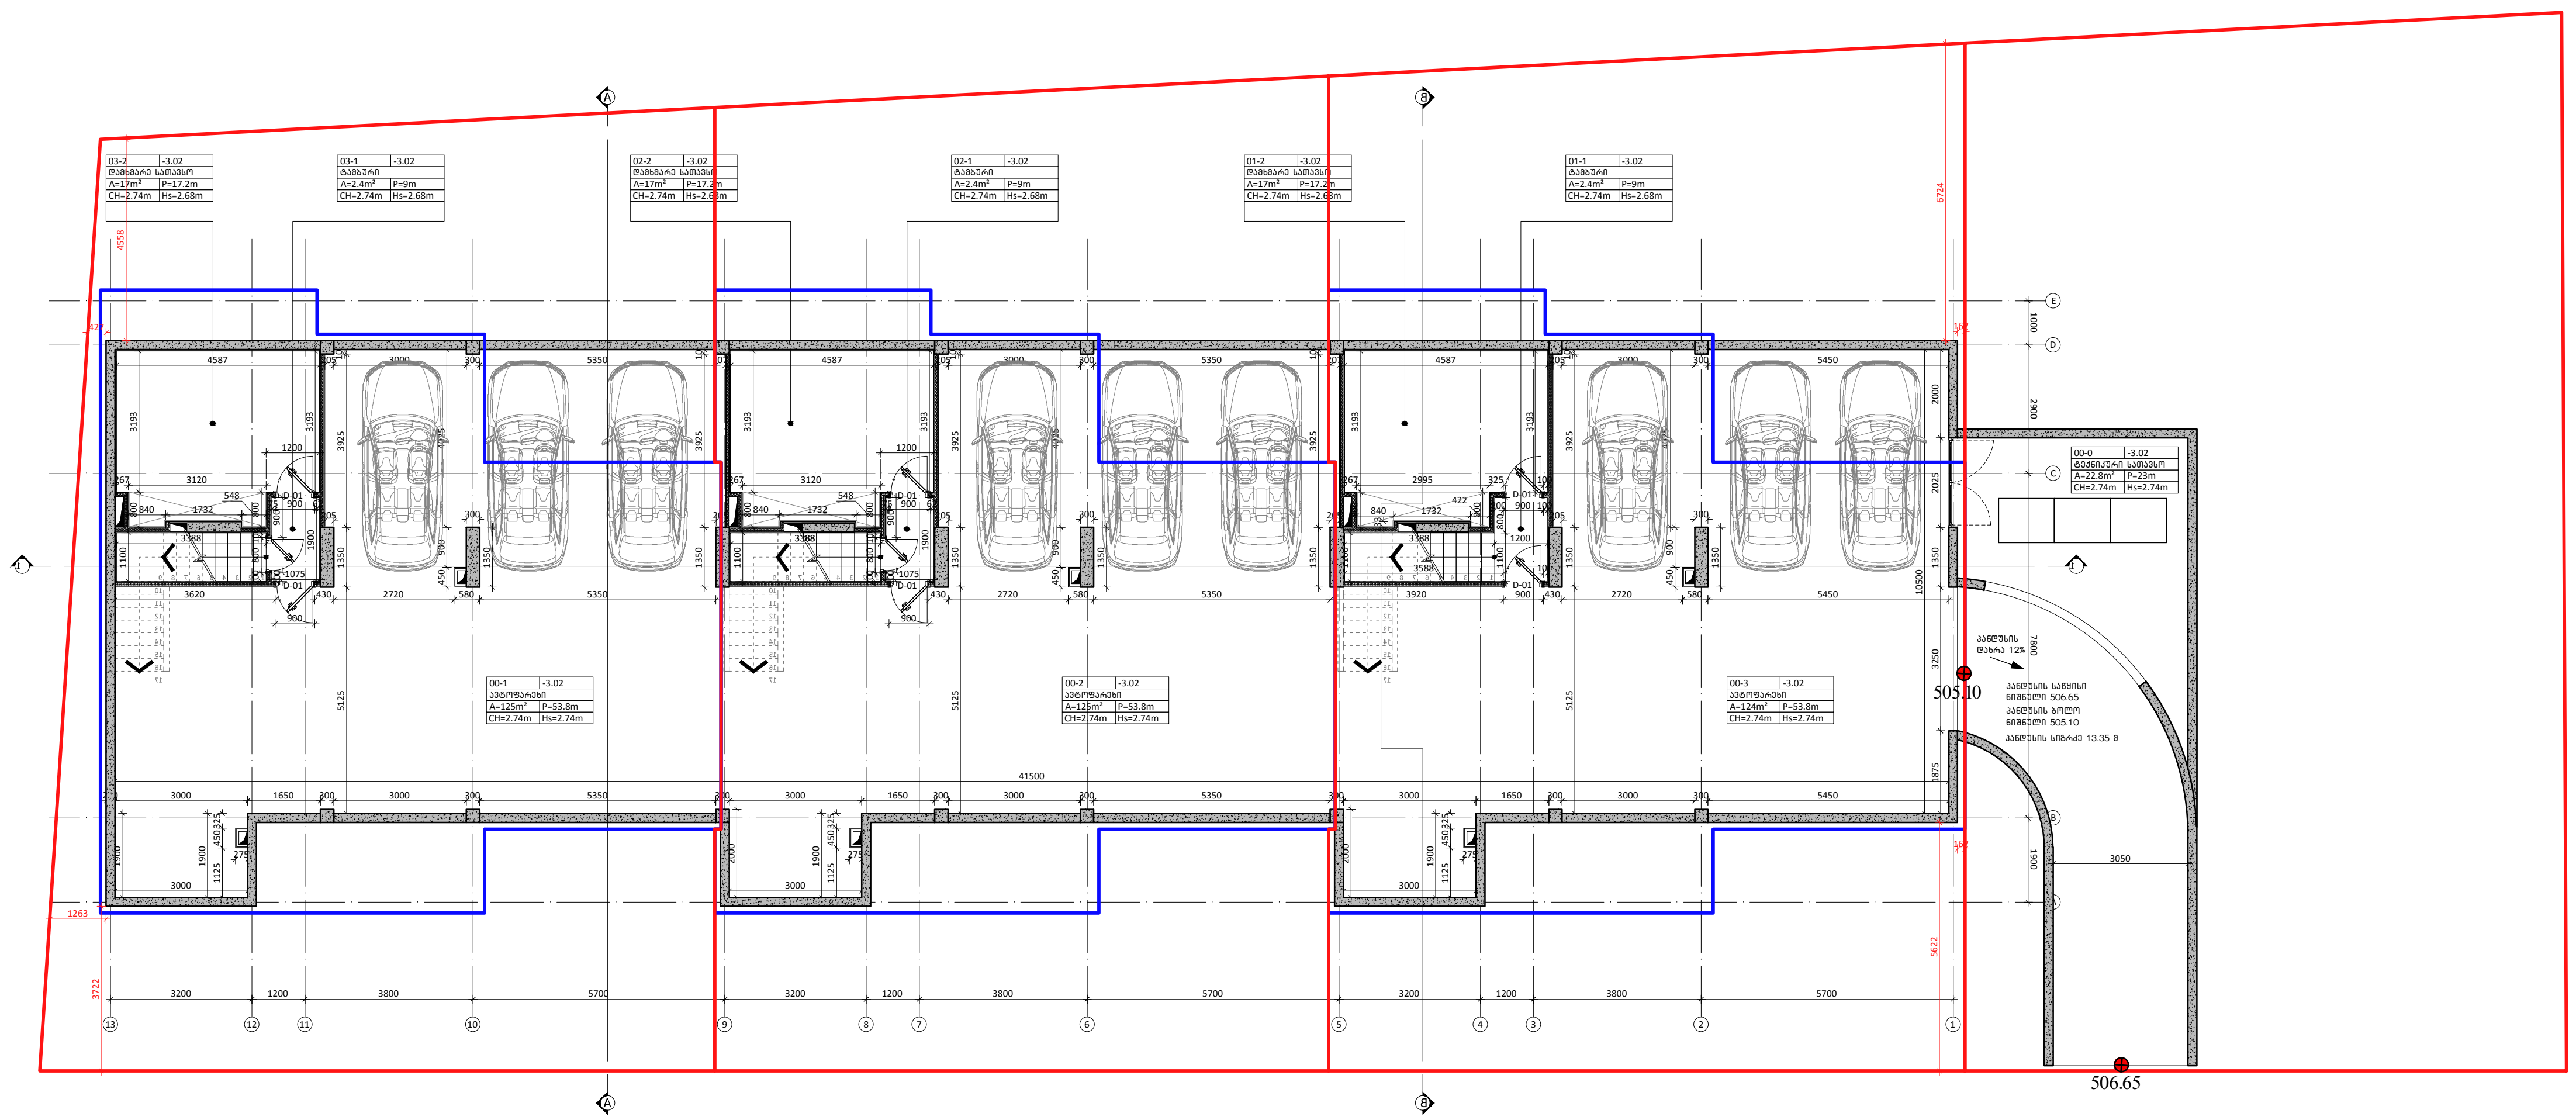

შენიშვნები	
1	2
3	
4	5
6	7

1. სათავსის ნომერი
2. ნიშნული
3. სათავსის დასახელება
4. ფართობი
5. პერიმეტრი
6. სიმაღლე ჭერამდე
7. სიმაღლე შეკიდულ ჭერამდე

პირობითი აღნიშვნა	განმარტება
FC	ფასადის მოპირკეთების ტიპი
±0.00	იატაკის ნიშნული
	ბეტონის მონოლითური კედელი
	ბლოკის კედელი
	აგურის კედელი
	თაბაშირ-მუყაოს ტიხარი

პირობითი აღნიშვნა	განმარტება
AD	ალუმინის გარე კარი/ვიტრაჟი
AW	ალუმინის ფანჯარა
SH	ჟალუზი
GR	მინის მოაჯირი
D	შიდა კარი
SR	ლითონის მოაჯირი

პრ. მთ. არქ.	მ. ბალიაშვილი	
არქ.	თ. ასაბაშვილი	
არქ.	ა. ბაბაკიშვილი	
არქ.	ა. ნაცვლიშვილი	
არქ.	თ. ვალიშვილი	

დაკვეთა	-
სტადია	მუშა პროექტი
თარიღი	ნოემბერი 2014
ფორმატი	A3
მასშტაბი	1:100

პროექტის სახელწოდება და მისამართი
საცხოვრებელი კომპლექსი
ქ. თბილისი, კრწანისის ქუჩა.
(Town house-G7.G8.G9)

ნახაზის დასახელება
გეგმა -3.02 ნიშნულზე

ნახაზის კოდი
001-A-05- P-00_1.dwg

კლიენტი
შპს კრწანისი დეველოპმენტი

კონცეფციის ავტორი
HENNINGLARSENARCHITECTS
"Henning Larsen Architects"
Vesterbrogade 76
Dk-1620 Copenhagen V
Denmark
www.henninglarsen.com

საპროექტო ორგანიზაცია
Ab Architectural Bureau
"არქიტექტურული ბიურო"
დ. უზნაძის ქ.95, 0102,
თბილისი, საქართველო
www.arch-bureau.com











































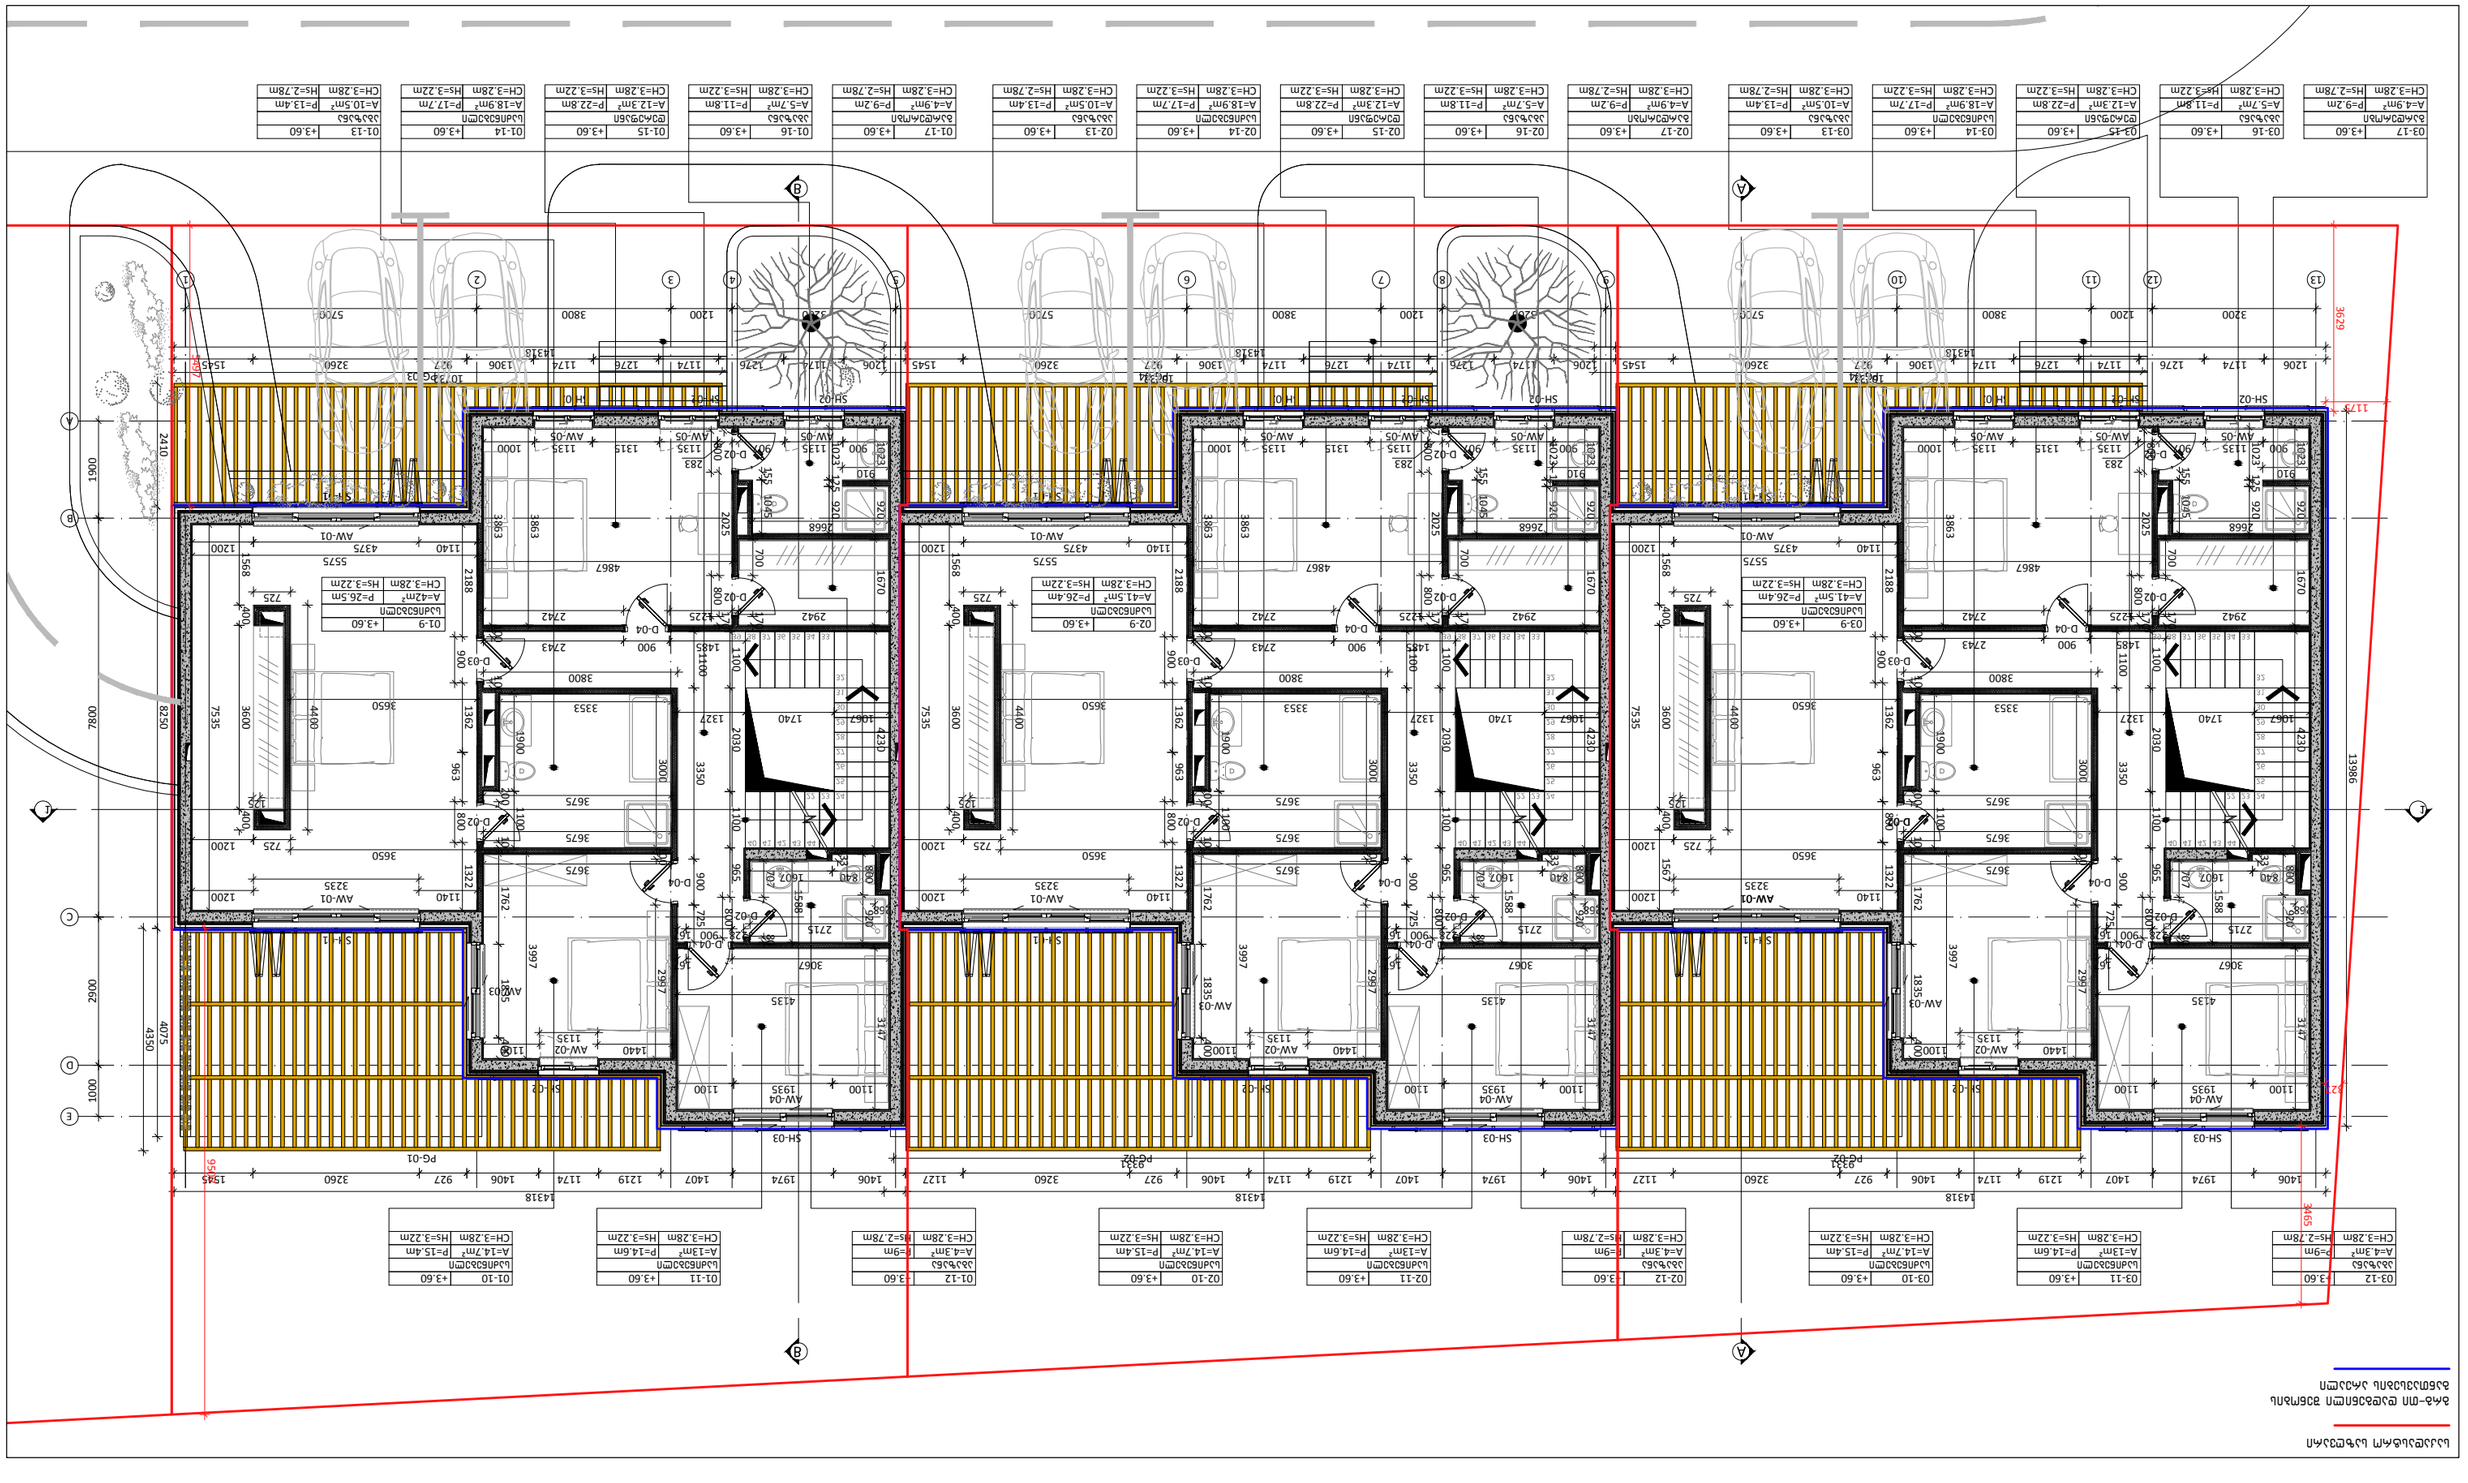
A
B
C
D
E
1
2
3
4
5
6
7
8
9
10
11
12
13
SH-01
SH-02
SH-03
SH-04
AW-01
AW-02
AW-03
AW-04
AW-05
D-02
D-03
D-04
PG-01
PG-02
14318
3629
1179
9556
3405
13986
8250
7535
4350
4075
2000
780
1900
2410
1001
1200
3800
5720
3260
1545
1206
1174
1276
1306
927
1406
1219
1407
1974
1127
9331
1568
2188
4867
5575
1140
4375
3863
2668
2025
1670
1135
1315
1000
910
1023
926
283
355
1045
700
800
1100
1180
1322
1762
1588
2715
3067
4135
3147
1440
1935
2942
2743
1425
1485
1740
1067
423
3353
1362
1327
2030
963
3000
3350
3650
3675
4400
3600
1900
1567
1835
2987
3997
1568
725
400
125

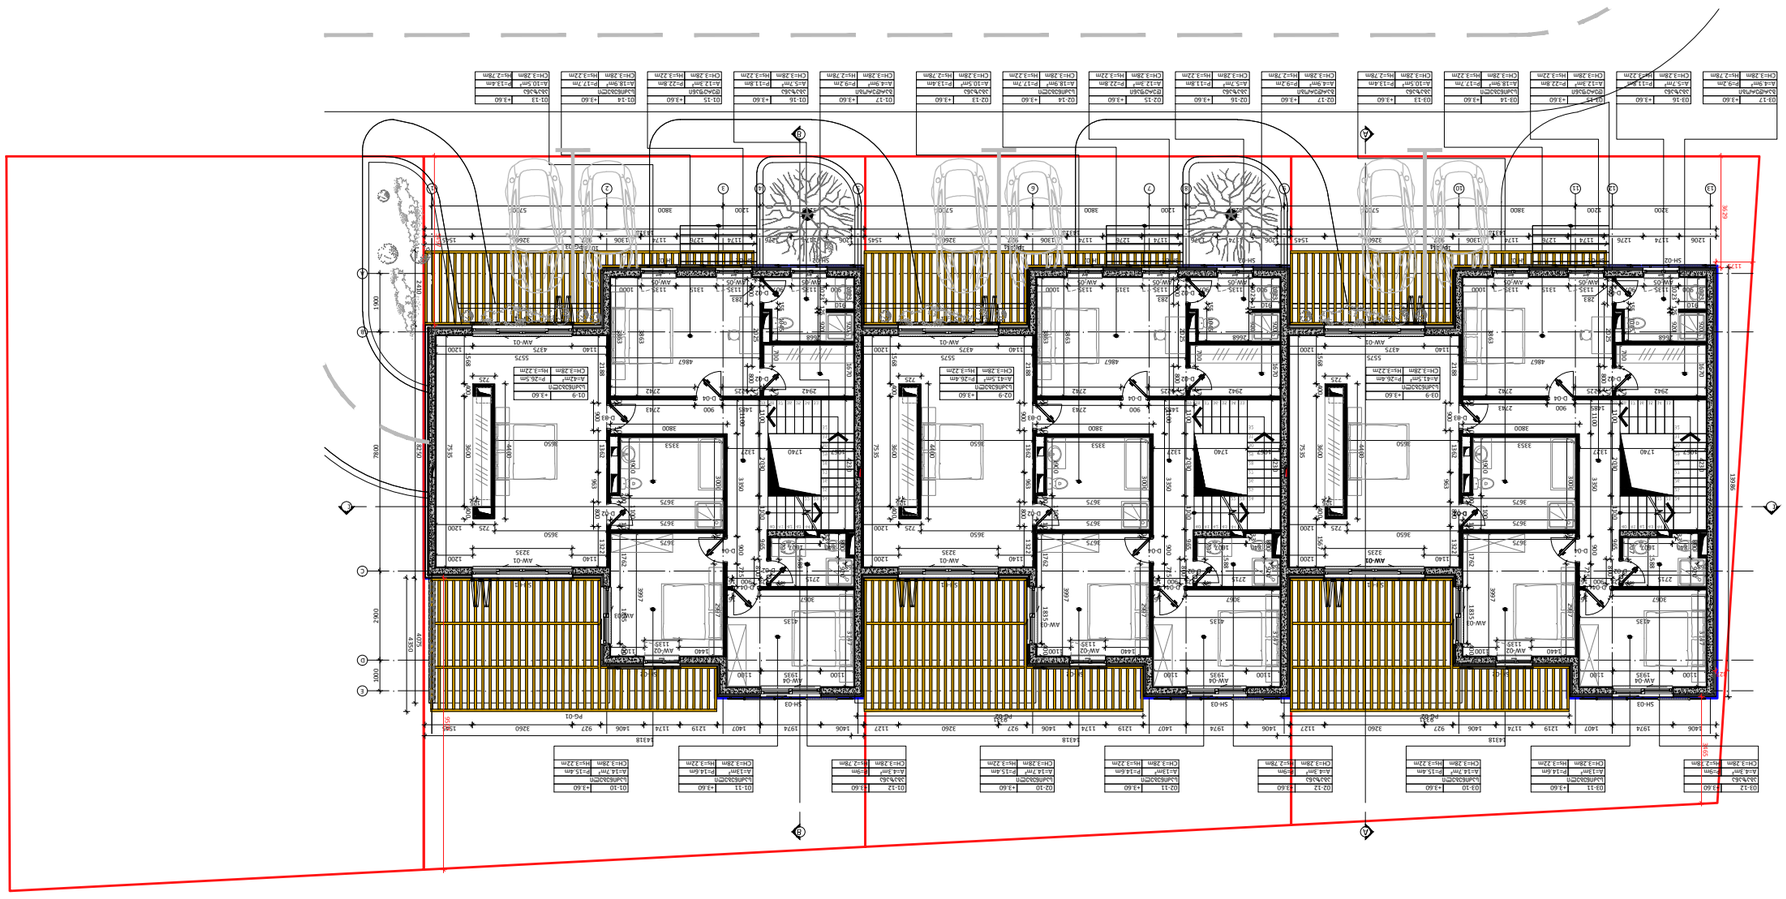



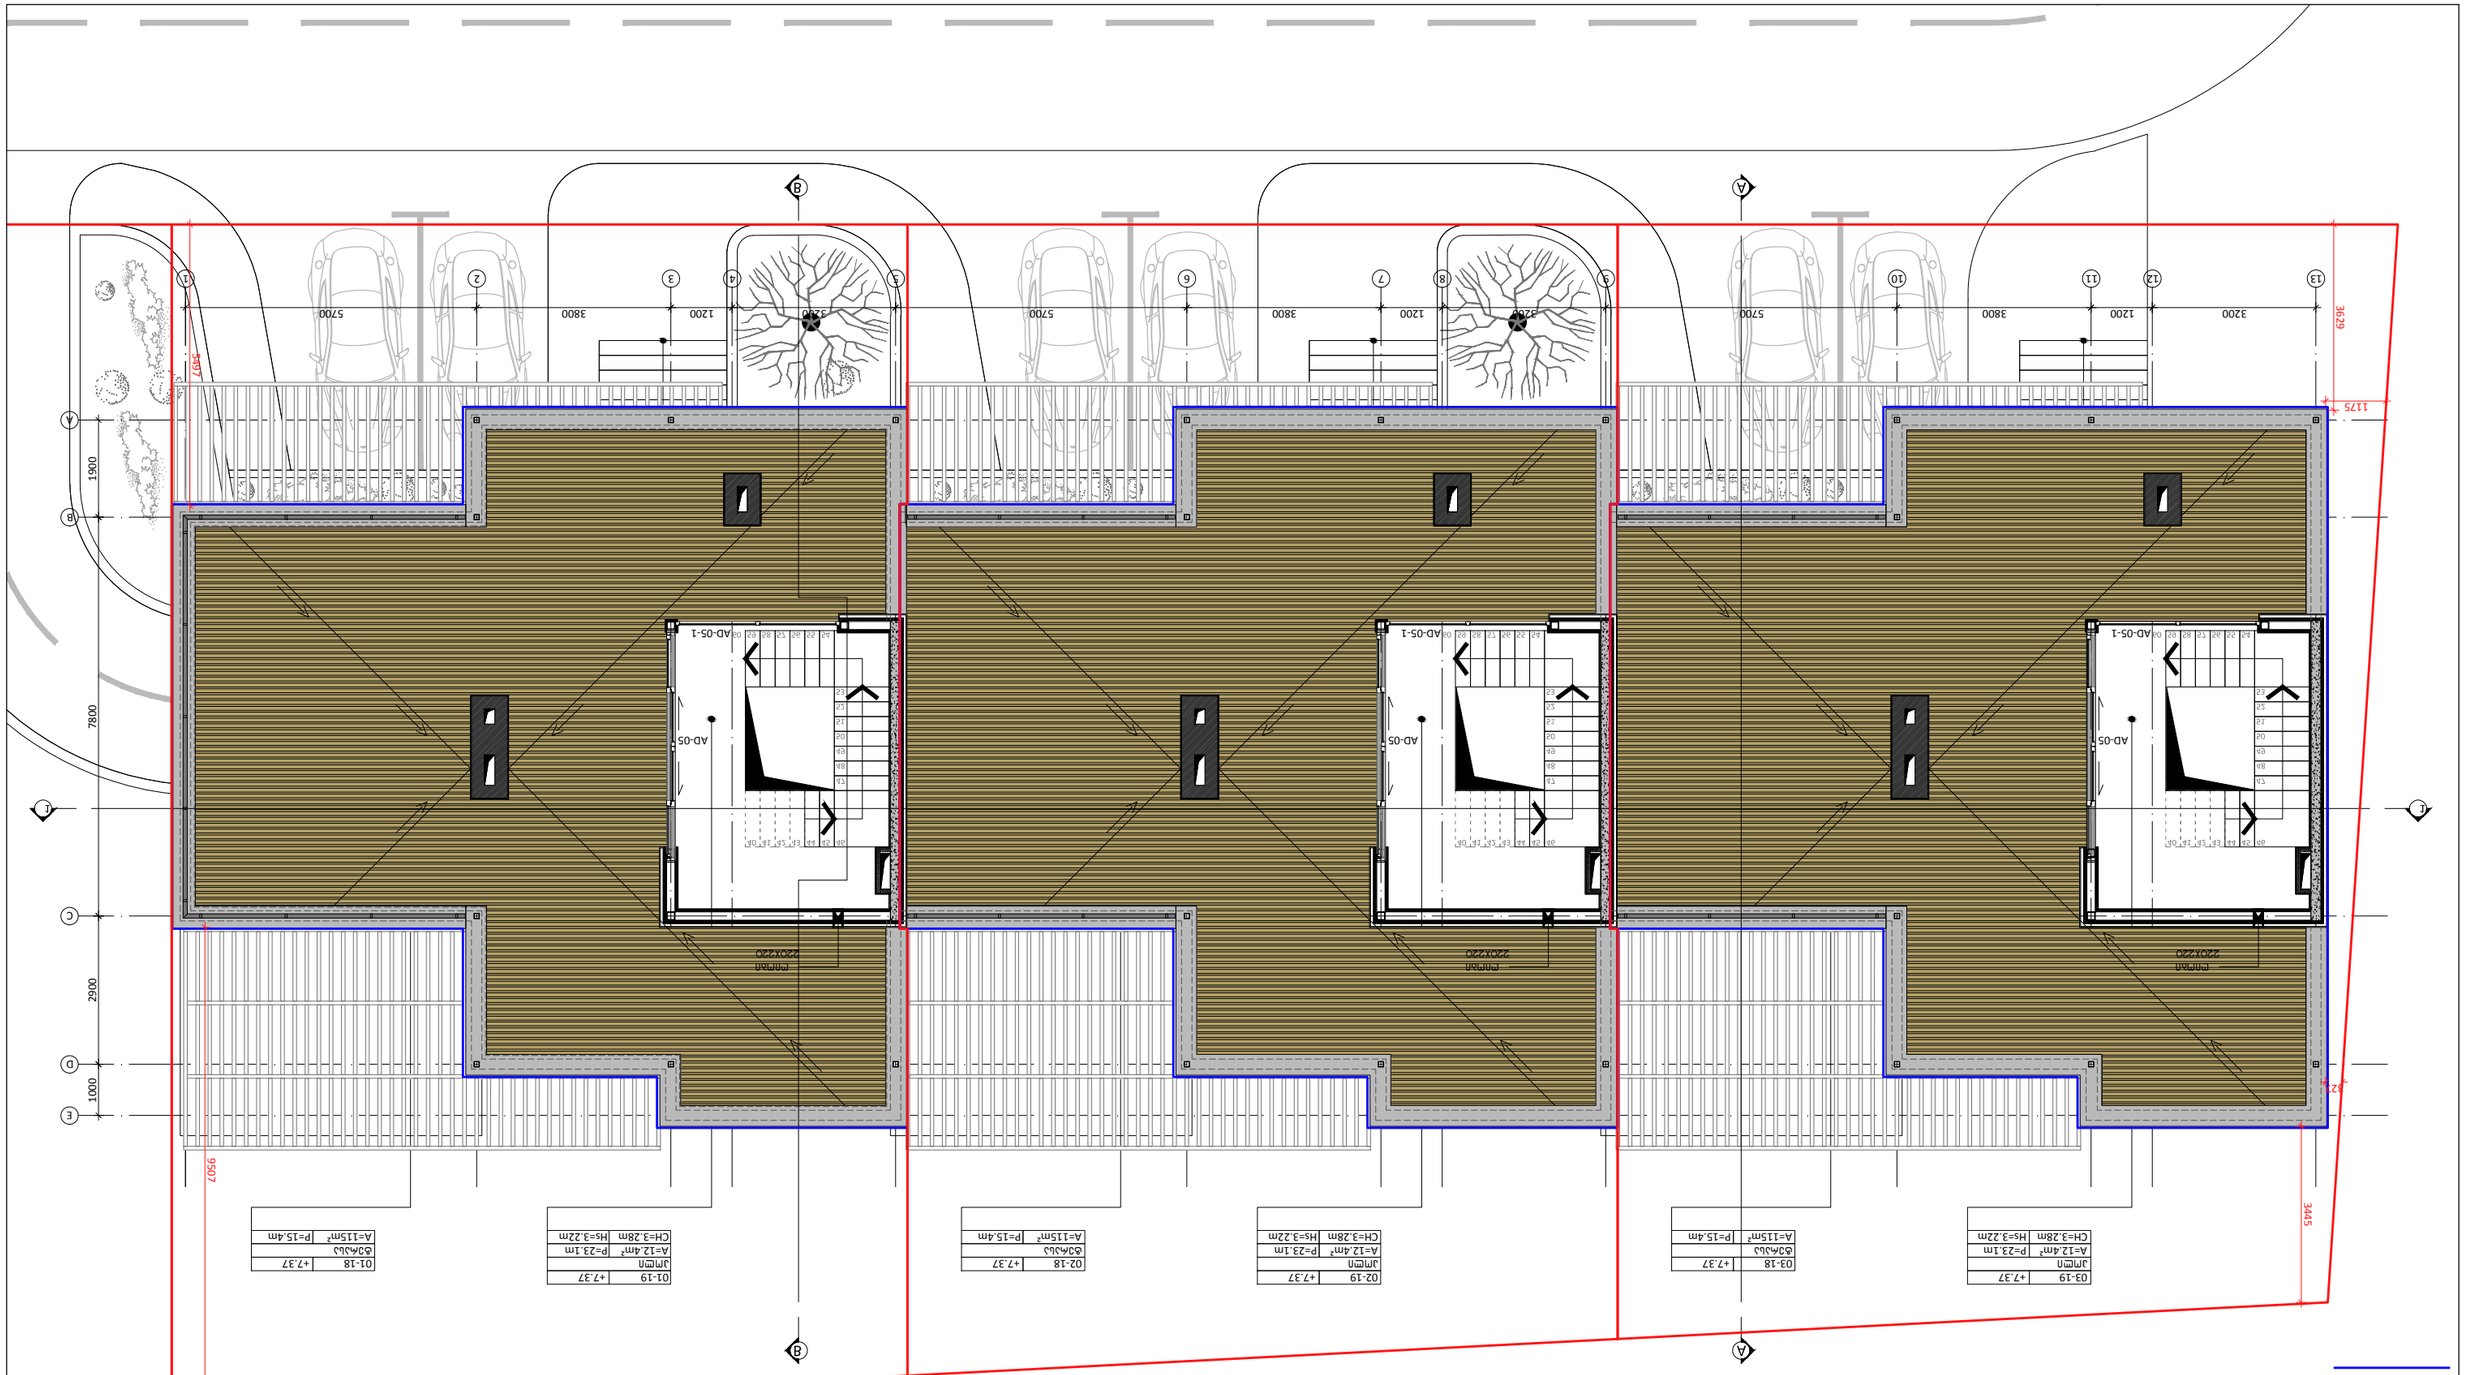




















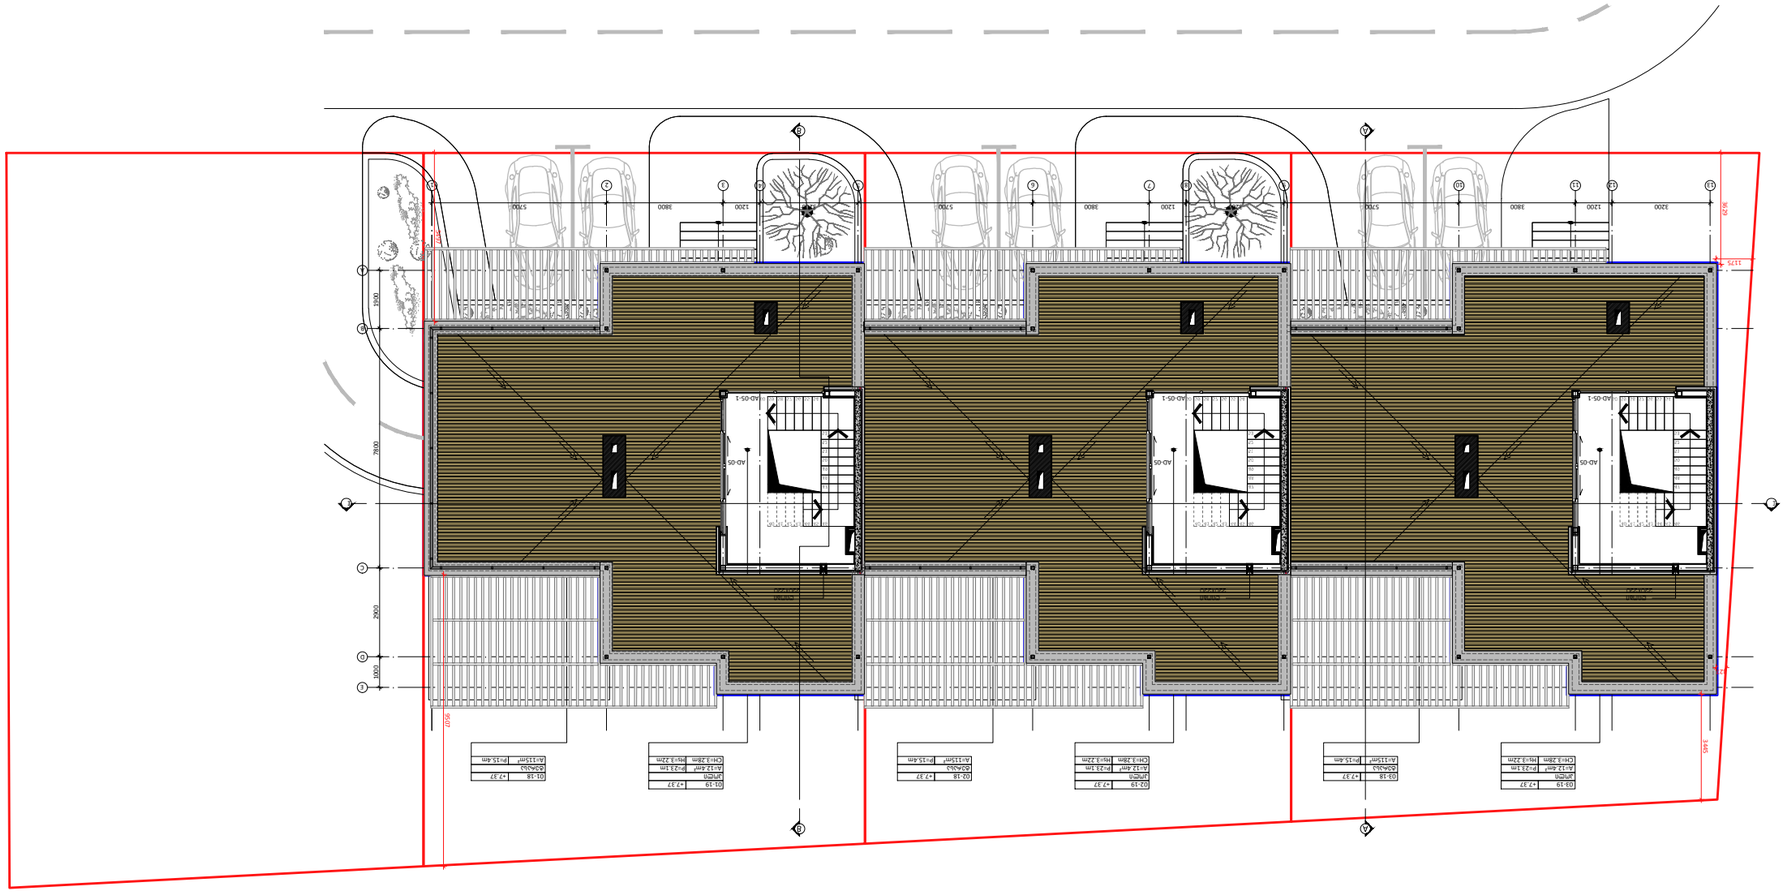




საკადასტრო საზღვარი

გრგ-ში დადგენილი შენობის განთავსების არეალი

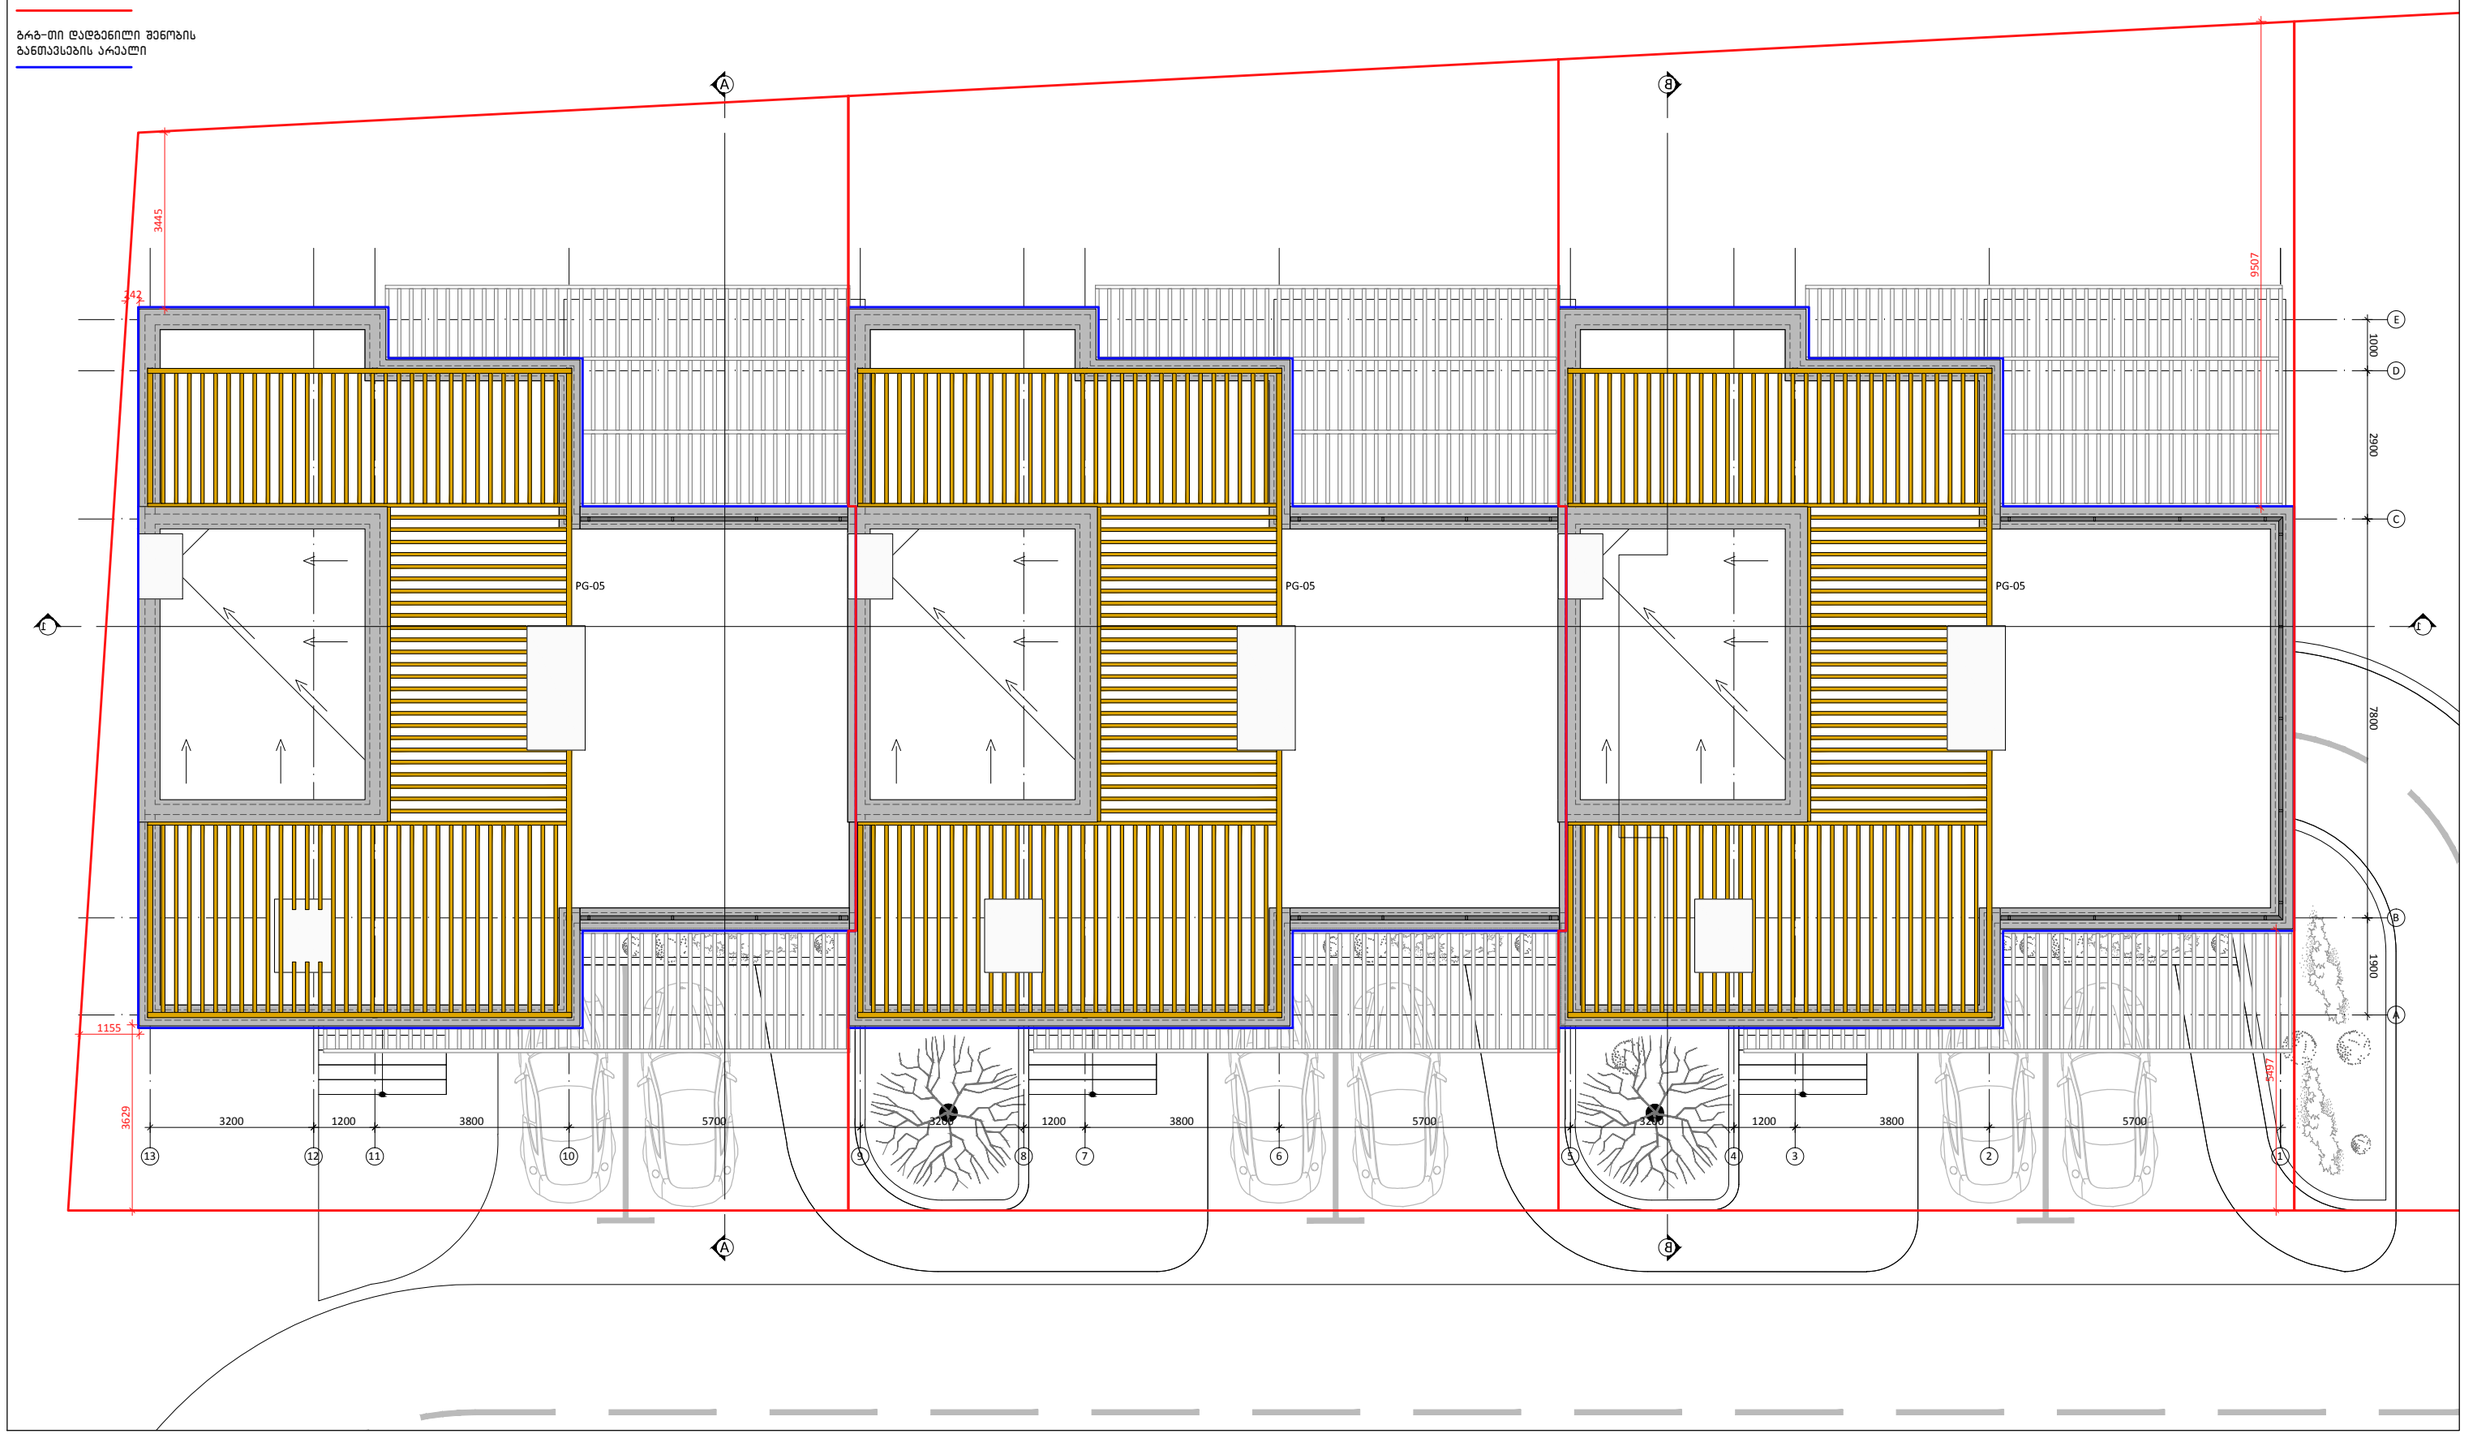

შენიშვნები

1	2
3	
4	5
6	7

1. სართავის ნომერი
2. ნიშნული
3. სართავის დასახელება
4. ფართობი
5. კერიმეტრი
6. სიმაღლე ჭერამდე
7. სიმაღლე შეკიდულ ჭერამდე

პირობითი აღნიშვნა	განმარტება
FC	ფასადის მოპირკეთების ტიპი
±0.00	იატაკის ნიშნული
	ბეტონის მონოლითური კედელი
	აგურის კედელი
	თაბაშირ-მუყაოს ტიხარი

პირობითი აღნიშვნა	განმარტება
AD	ალუმინის გარე კარი/ვიტრაჟი
AW	ალუმინის ფანჯარა
SH	ჭალუზი
GR	მინის მოაჯირი
D	შიდა კარი
SR	ლითონის მოაჯირი

პრ. მთ. არქ.	მ. ბალიაშვილი	
არქ.	თ. ასაბაშვილი	
არქ.	ა. ბაბაიშვილი	
არქ.	ა. ნაცვლიშვილი	
არქ.	თ. ვალიშვილი	

დაკვეთა	–
სტადია	მუშა პროექტი
თარიღი	ნოემბერი 2014
ფორმატი	A3
მასშტაბი	1:100

პროექტის სახელწოდება და მისამართი

სასტუმრო კომპლექსი
ქ. თბილისი, კრწანისის ქუჩა.
(Town house-G7.G8.G9)

ნახაზის დასახელება

გეგმა +7.38 ნიშნულზე

ნახაზის კოდი

001-A-05- P-04.dwg

კლიენტი

შპს კრწანისი დეველოპმენტი

კონცეფციის ავტორი

HENNINGLARSENARCHITECTS

"Henning Larsen Architects"
Vesterbrogade 76
Dk-1620 Copenhagen V
Denmark
www.henninglarsen.com

საპროექტო ორგანიზაცია

Ab Architectural Bureau

"არქიტექტურული ბიურო"
დ. უზნაძის ქ.95, 0102.
თბილისი, საქართველო
www.arch-bureau.com

საკადასტრო საზღვარი

გრგ-ში დადგენილი შენობის განთავსების არეალი

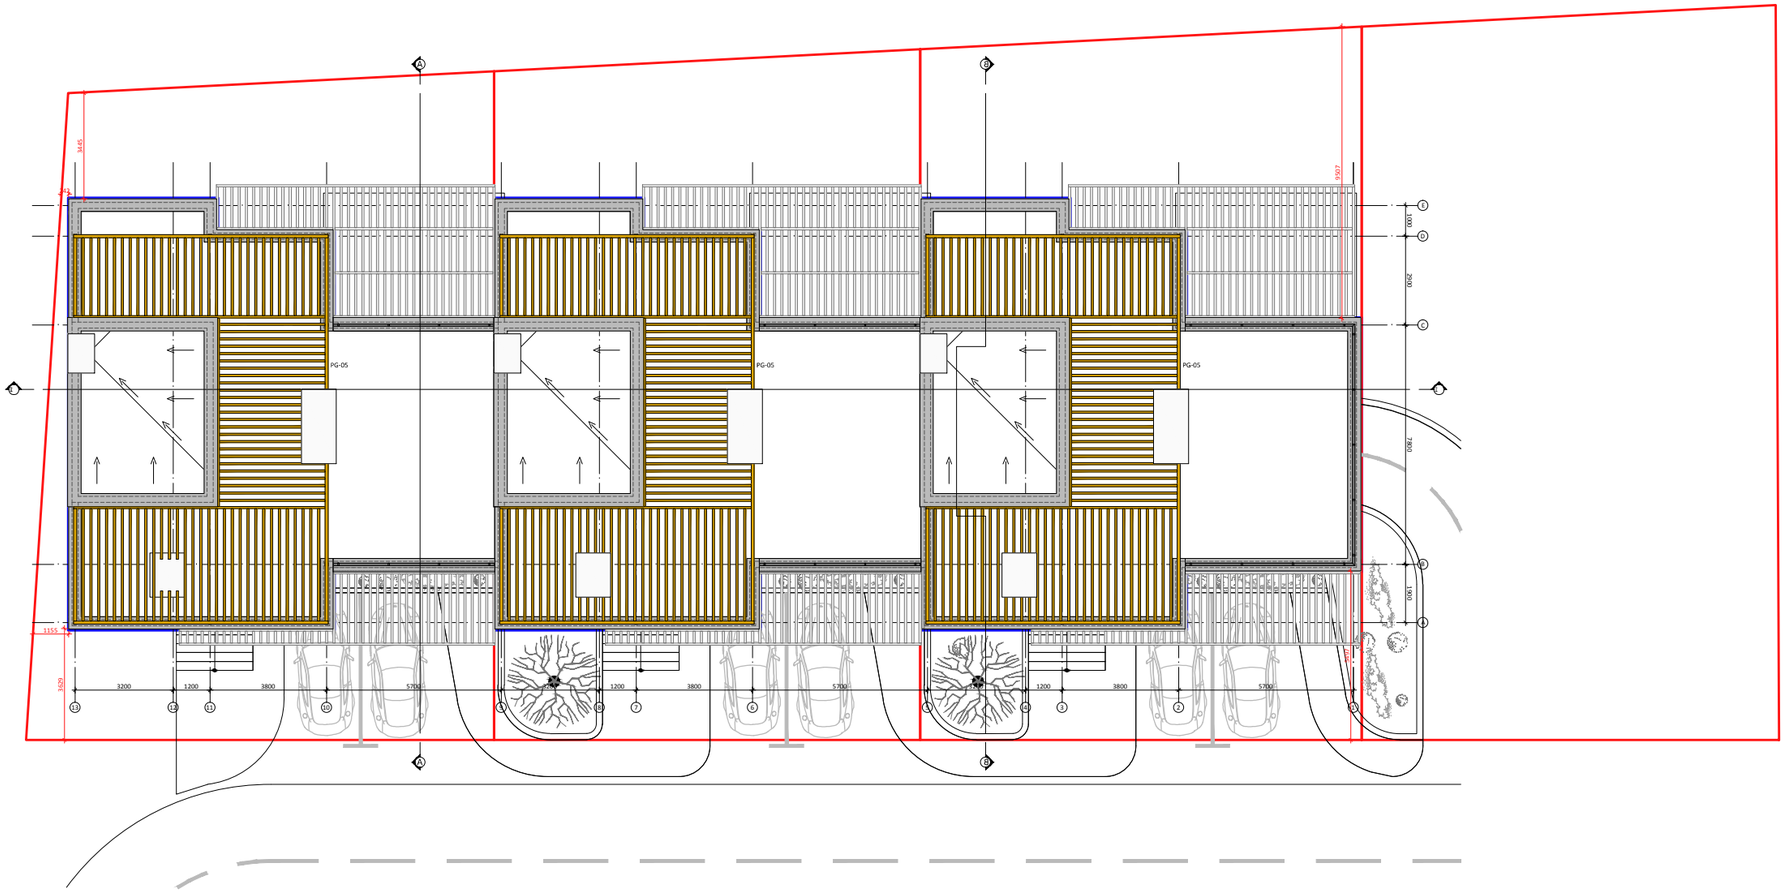

შენიშვნები

1	2
3	
4	5
6	7

1. სართავის ნომერი
2. ნიშნული
3. სართავის დასახელება
4. ფართობი
5. კერიმეტრი
6. სიმაღლე ჭერამდე
7. სიმაღლე შეკიდულ ჭერამდე

პირობითი აღნიშვნა	განმარტება
FC	ფასადის მოპირკეთების ტიპი
±0.00	იატაკის ნიშნული
	ბეტონის მონოლითური კედელი
	აგურის კედელი
	თაბაშირ-მუყაოს ტიხარი

პირობითი აღნიშვნა	განმარტება
AD	ალუმინის გარე კარი/ვიტრაჟი
AW	ალუმინის ფანჯარა
SH	ჟალუზი
GR	მინის მოაჯირი
D	შიდა კარი
SR	ლითონის მოაჯირი

პრ. მთ. არქ.	მ. ბალიაშვილი	
არქ.	თ. ასაბაშვილი	
არქ.	ა. ბაბაკიშვილი	
არქ.	ა. ნასვლიშვილი	
არქ.	თ. ვალიშვილი	

დაკვეთა	–
სტადია	მუშა პროექტი
თარიღი	ნოემბერი 2014
ფორმატი	A3
მასშტაბი	1:100

პროექტის სახელწოდება და მისამართი

სასტუმრო კომპლექსი
ქ. თბილისი, კრწანისის ქუჩა.
(Town house-G7.G8.G9)

ნახაზის დასახელება

გეგმა +7.38 ნიშნულზე

ნახაზის კოდი

001-A-05- P-04_1.dwg

კლიენტი

შპს კრწანისი დეველოპმენტი

კონცეფციის ავტორი

HENNING**LARSEN**ARCHITECTS

"Henning Larsen Architects"
Vesterbrogade 76
Dk-1620 Copenhagen V
Denmark
www.henninglarsen.com

საპროექტო ორგანიზაცია

Ab Architectural Bureau

"არქიტექტურული ბიურო"
დ. უზნაძის ქ.95, 0102.
თბილისი, საქართველო
www.arch-bureau.com