გეგმა -6.00 ნიშნულზე
მ 1:200

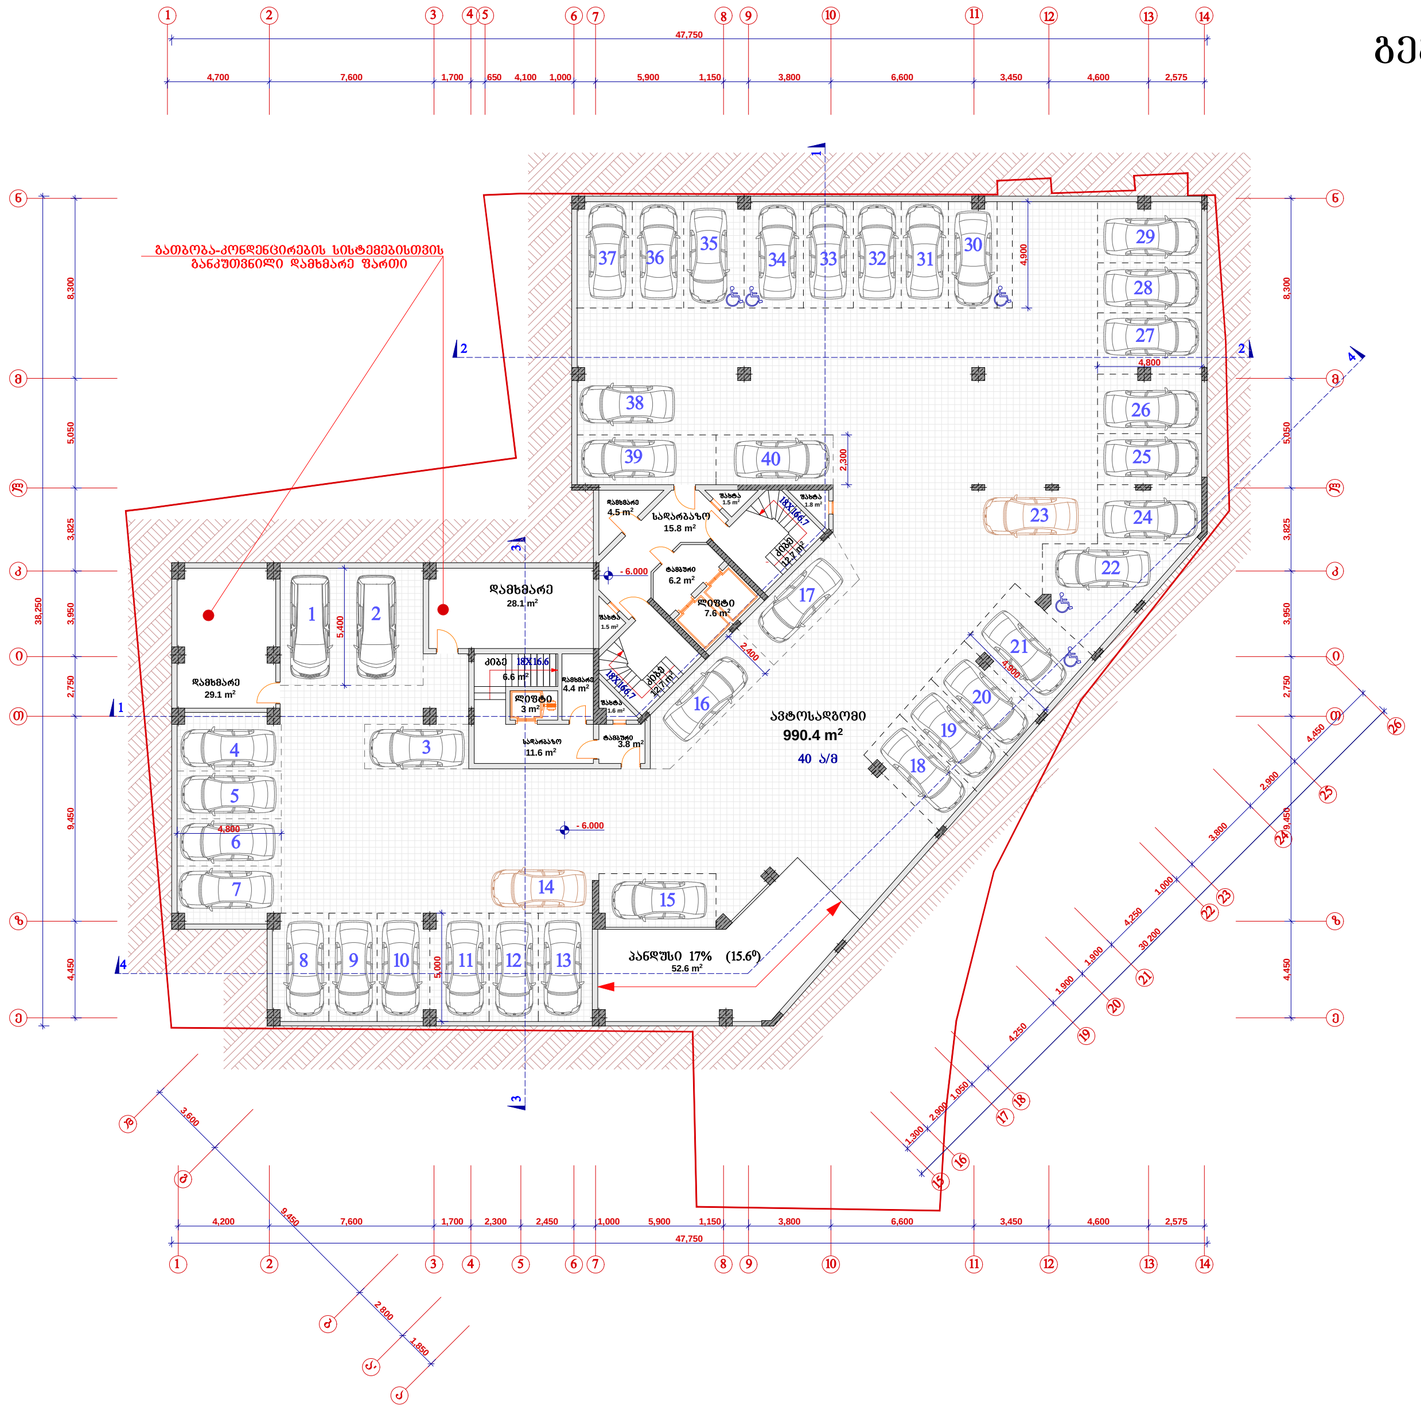

შენიშვნა:

1. ავრომანძანების მოძრაობას პარკინგში დაარეგულირებს სპეციალური შუქნიშანი
2. გეგმაზე **12** აღნიშვნა წარმოადგენს ავტოსადგომის ნუმერაციას (რაოდენობას).
3. დახურულ პარკინგში გათვალისწინებულია შ.შ.მ. პირთათვის ავტოსადგომები.

პირობითი აღნიშვნები

- საცხოვრებელი ფართი
- საოფისე ფართი
- ავტოსადგომის ფართი
- დამხმარე ფართი
- კომერციული ფართი
- სამზარეულო
- სველი წერტილი
- საზაფხულო ფართი
- სავენტილაციო შახტა
- 0.000 არქიტექტურული ნიშნული
- რკინაბეტონის კონსტრუქცია
- ბლოკის კედელი

დამკვეთი	შპს "ეფორი"
ფუნქციური დანიშნულება	მრავალფუნქციური შენობის (სავაჭრო-საოფისე და საცხოვრებელი) არქიტექტურული პროექტი
საპროექტო ობიექტის მისამართი	ქ.თბილისი, ქეთევან წამებულის გამზირი №57ბ

სტადია.	ფურც.	თარიღი.	მასშტაბი.
მ.პ		04.04.2014	1:200

შპს "არქ-დიზაინ პროექტი"
ქ. თბილისი, უზნაძის ქ. №12
ტელ: 5 77 47 42 93
ტელ: 2 95 16 00
www.ad-project.ge
E-mail: info-ad-project.ge

დირექტორი	მ. რევაზიშვილი	
პრ. ავტორი	მეჰმედ ქავაკი	
თანაავტორი	მ. რევაზიშვილი	
შესრულა	შ. მაღრაძე	
	რ. მხითარიანი	
კონსტრუქტორი	შეიხმუს ჩაღილი	

გეგმა -3.00 ნიშნულზე
მ 1:200



შენიშვნა:

1. ავრომანქანების მოძრაობას პარკინგში დაარეგულირებს სპეციალური შუქნიშანი
2. გეგმაზე **12** აღნიშვნა წარმოადგენს ავტოსადგომის ნუმერაციას (რაოდენობას).
3. დახურულ პარკინგში გათვალისწინებულია შ.შ.მ. პირთათვის ავტოსადგომები.

პირობითი აღნიშვნები	
	საცხოვრებელი ფართი
	საოფისე ფართი
	ავტოსადგომის ფართი
	დამხმარე ფართი
	კომერციული ფართი
	სამზარეულო
	სველი წერტილი
	საზაფხულო ფართი
	სავენტილაციო შახტა
0.000	არქიტექტურული ნიშნული
	რკინაბეტონის კონსტრუქცია
	ბლოკის კედელი

დამკვეთი	შპს "ეფორი"
შუნძციური დანიშნულება	
მრავალფუნქციური შენობის (სავაჭრო-საოფისე და საცხოვრებელი) არქიტექტურული პროექტი	
საპროექტო ობიექტის მისამართი	
ქ.თბილისი, ქეთევან წამებულის გამზირი №57ა	

სტადია.	ფურც.	თარიღი.	მასშტაბი.
მ.პ		04.04.2014	1:200

შპს "არქ-დიზაინ პროექტი"
ქ. თბილისი, უზნაძის ქ. №12
ტელ: 5 77 47 42 93
ტელ: 2 95 16 00
www.ad-project.ge
E-mail: info-ad-project.ge

დირექტორი	მ. რევაზიშვილი	
პრ. ავტორი	მეჰმედ ქავაძე	
თანაავტორი	მ. რევაზიშვილი	
შემსრულა	შ. მაღრაძე	
	რ. მხითარიანი	
კონსტრუქტორი	შეიჰმუს ჩაღილი	

გეგმა 0.00 ნიშნულზე
მ 1:200



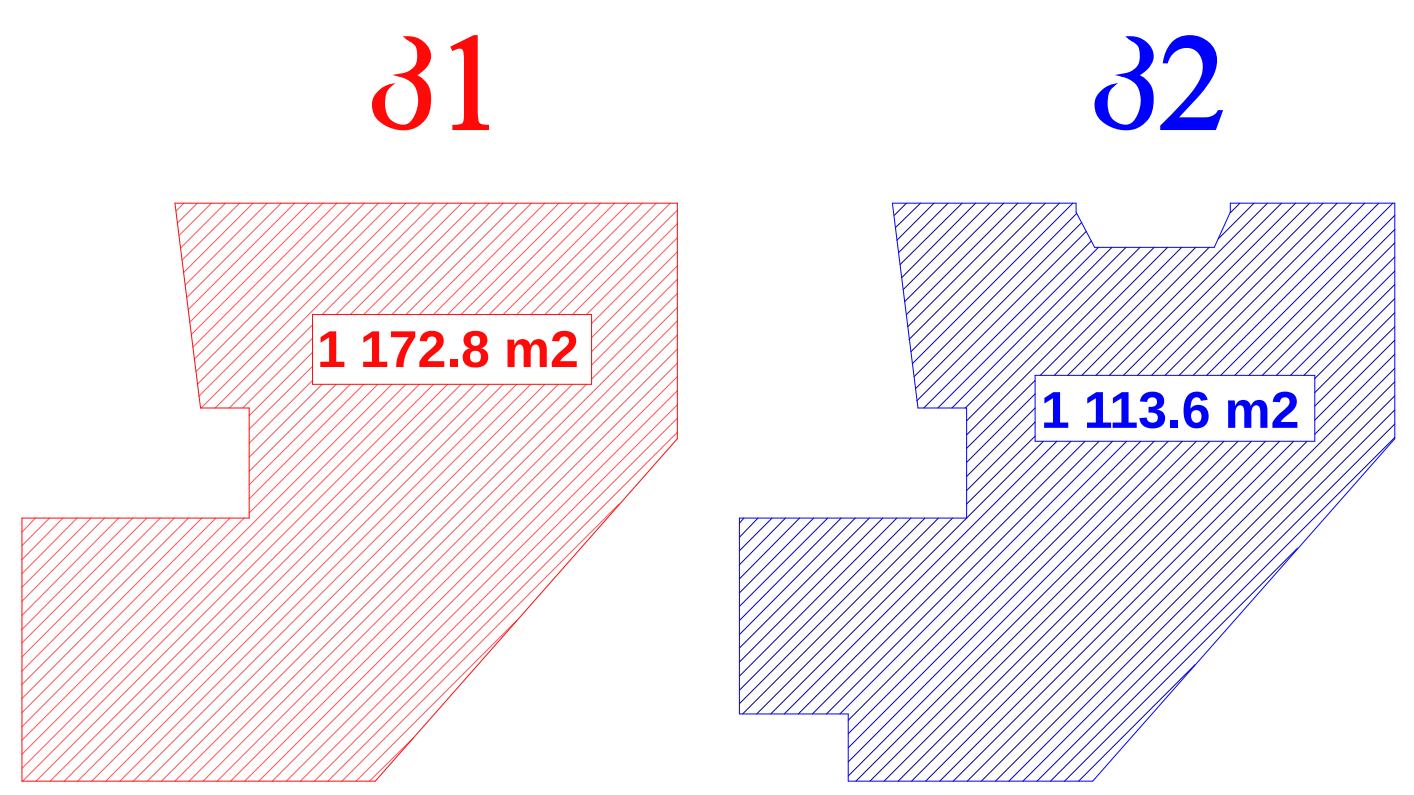

შენიშვნა: ნაკვეთი 01.17.13.041.008 და საპროექტო ნაკვეთი 01.17.13.041.019 მფლობელი არის შ.პ.ს. "ეფორი"

პირობითი აღნიშვნები

- საცხოვრებელი ფართი
- საოფისე ფართი
- ავტოსადგომის ფართი
- დამხმარე ფართი
- კომერციული ფართი
- სამზარეულო
- სველი წერტილი
- საზაფხულო ფართი
- სავენტილაციო შახტა
- 0.000 არქიტექტურული ნიშნული
- რკინაბეტონის კონსტრუქცია
- ბლოკის კედელი

დამკვეთი	შპს "ეფორი"

ფუნქციური დანიშნულება

მრავალფუნქციური შენობის (სავაჭრო-საოფისე და საცხოვრებელი) არქიტექტურული პროექტი

საპროექტო ობიექტის მისამართი

ქ.თბილისი, ქეთევან წამებულის გამზირი №57ა

სტადია.	ფურც.	თარიღი.	მასშტაბი.
მ.პ		04.04.2014	1:200

შპს "არქ-დიზაინ პროექტი"
ქ. თბილისი, უზნაძის ქ. №12
ტელ: 5 77 47 42 93
ტელ: 2 95 16 00
www.ad-project.ge
E-mail: info-ad-project.ge

დირექტორი	მ. რევაზიშვილი	
პრ. ავტორი	მეჰმედ ქავაკი	
თანაავტორი	მ. რევაზიშვილი	
შეასრულა	შ. მაღრაძე	
	რ. მხითარიანი	
კონსტრუქტორი	შეიჰმუს ჩადილი	

ბეჭმა +3.50 ნიშნულზე
მ 1:200



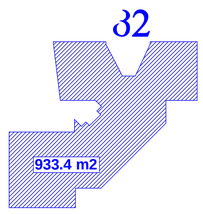

პირობითი აღნიშვნები

- საცხოვრებელი ფართი
- საოფისე ფართი
- ავტოსადგომის ფართი
- დამხმარე ფართი
- კომერციული ფართი
- სამზარეულო
- სველი წერტილი
- სახანძრო ფართი
- სავენტილაციო შახტა
- 0.000 არქიტექტურული ნიშნული
- რკინაბეტონის კონსტრუქცია
- ბლოკის კედელი

დამკვეთი	შპს "ეფორი"
	ფუნქციური დანიშნულება
	მრავალფუნქციური შენობის (სავაჭრო-საოფისე და საცხოვრებელი) არქიტექტურული პროექტი
	საპროექტო ობიექტის მისამართი
	ქ.თბილისი, ქეთევან წამებულის გამზირი №57ა

სტადია.	ფურც.	თარიღი.	მასშტაბი.
მ.პ		04.04.2014	1:200

შპს "არქ-დიზაინ პროექტი"
ქ. თბილისი, უზნაძის ქ. №12
ტელ: 5 77 47 42 93
ტელ: 2 95 16 00
www.ad-project.ge
E-mail: info-ad-project.ge

დირექტორი	მ. რევაზიშვილი	
არ. ავტორი	მეჰმედ ძავაკი	
თანაავტორი	მ. რევაზიშვილი	
შესასრულა	შ. მაღრაძე	
	რ. მხითარიანი	
კონსტრუქტორი	შემოქმედ ჩაღილი	

გეგმა +7.00 ნიშნულზე
მ 1:200



32

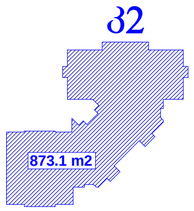

შენიშვნა: გეგმაზე (12) აღნიშნა წარმოადგენს ბინების ნუმერაციას (რაოდენობას).

საცხოვრებელი ფართი
საერთო ფართი
ავტოსადგომის ფართი
დამხმარე ფართი
კომერციული ფართი
სამზარეულო
სველი წერტილი
საზაფხულო ფართი
სავენტილაციო შახტა
0.000 არქიტექტურული ნიშნული
რკინაბეტონის კონსტრუქცია
ბლოკის კედელი

აღნიშვნის ლეგენდა

დამკვეთი	შპს "ეფორი"
შენობა-ნაგებობის დასახელება	მრავალფუნქციური შენობის (სავაჭრო-საოფისე და საცხოვრებელი) არქიტექტურული პროექტი
საპროექტო ობიექტის მისამართი	ქ.თბილისი, ქეთევან წამებულის გამზირი №57ა

სტადია.	შენრც.	თარიღი.	მასშტაბი.
მპ		04.04.2014	1:200

შპს "არქ-დიზაინ პროექტი"
ქ. თბილისი, უზნაძის ქ. №12
ტელ: 5 77 47 42 93
ტელ: 2 95 16 00
www.ad-project.ge
E-mail: info-ad-project.ge

დირექტორი	მ. რევაზიშვილი	
პრ. ავტორი	მეჰმედ ქავაკი	
თანაავტორი	მ. რევაზიშვილი	
შემსრულა	შ. მაღრაქე	
	რ. მხითარიანი	
კონსტრუქტორი	შეიჰმუს ჩაღილი	

გეგმა ნიშნულზე +10.20
მ 1:200



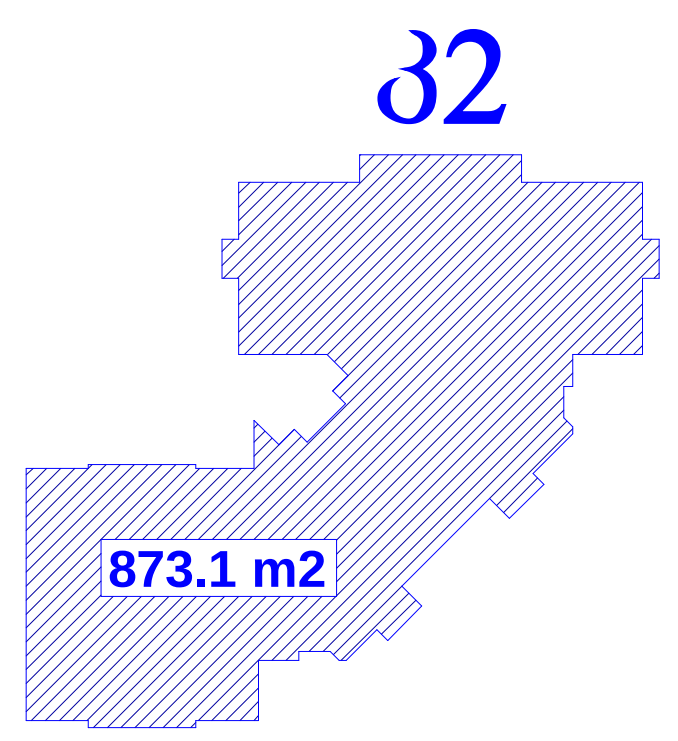

შენიშვნა: გეგმაზე (12) აღნიშვნა წარმოადგენს ბინების ნუმერაციას (რაოდენობას).

პირობითი აღნიშვნები

	საცხოვრებელი ფართი
	საოფისე ფართი
	ავტოსადგომის ფართი
	დამხმარე ფართი
	კომერციული ფართი
	სამზარეულო
	სველი წერტილი
	საზაფხულო ფართი
	სავენტილაციო შახტა
0.000	არქიტექტურული ნიშნული
	რკინაბეტონის კონსტრუქცია
	ბლოკის კედელი

დამკვეთი	შპს "ეფორი"

ფუნქციური დანიშნულება

მრავალფუნქციური შენობის (სავაჭრო-საოფისე და საცხოვრებელი) არქიტექტურული პროექტი

საპროექტო ობიექტის მისამართი

ქ.თბილისი, ქეთევან წამებულის გამზირი №57ა

სტადია.	ფურც.	თარიღი.	მასშტაბი.
მ.პ		04.04.2014	1:200

შპს "არქ-დიზაინ პროექტი"
ქ. თბილისი, უზნაძის ქ. №12
ტელ: 5 77 47 42 93
ტელ: 2 95 16 00
www.ad-project.ge
E-mail: info-ad-project.ge

დირექტორი	მ. რევაზიშვილი
პრ. ავტორი	მეჰმედ ქავაკი
თანაავტორი	მ. რევაზიშვილი
შეასრულა	შ. მაღრაძე
	რ. მხითარიანი
კონსტრუქტორი	შეიჰმუს ჩაღილი

გეგმა ნიშნულზე +13.40
მ 1:200



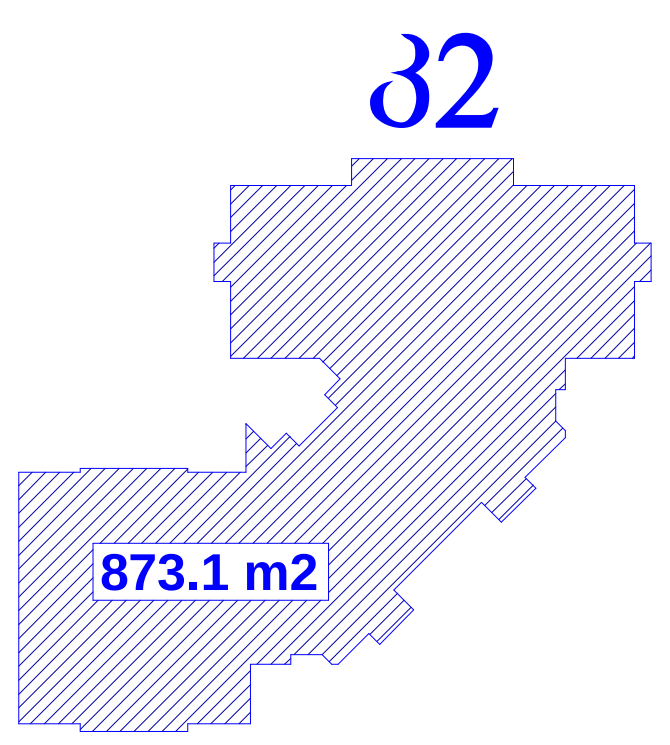

შენიშვნა: გეგმაზე 12 აღნიშვნა წარმოადგენს ბინების ნუმერაციას (რაოდენობას).

პირობითი აღნიშვნები

	საცხოვრებელი ფართი
	საოფისე ფართი
	ავტოსადგომის ფართი
	დამხმარე ფართი
	კომერციული ფართი
	სამზარეულო
	სველი წერტილი
	საზაფხულო ფართი
	სავენტილაციო შახტა
0.000	არქიტექტურული ნიშნული
	რკინაბეტონის კონსტრუქცია
	ბლოკის კედელი

დამკვეთი	შპს "ეფორი"

ფუნქციური დანიშნულება

მრავალფუნქციური შენობის (სავაჭრო-საოფისე და საცხოვრებელი) არქიტექტურული პროექტი

საპროექტო ობიექტის მისამართი

ქ.თბილისი, ქეთევან წამებულის გამზირი №57ა

სტადია.	ფურც.	თარიღი.	მასშტაბი.
მ.პ		04.04.2014	1:200

შპს "არქ-დიზაინ პროექტი"
ქ. თბილისი, უზნაძის ქ. №12
ტელ: 5 77 47 42 93
ტელ: 2 95 16 00
www.ad-project.ge
E-mail: info-ad-project.ge

დირექტორი	მ. რევაზიშვილი	
პრ. ავტორი	მეჭმედ ქავაკი	
თანაავტორი	მ. რევაზიშვილი	
შეასრულა	შ. მაღრაძე	
	რ. მხითარიანი	
კონსტრუქტორი	შეიჭმუს ჩაღილი	

გეგმა ნიშნულზე +16.60.
მ 1:200



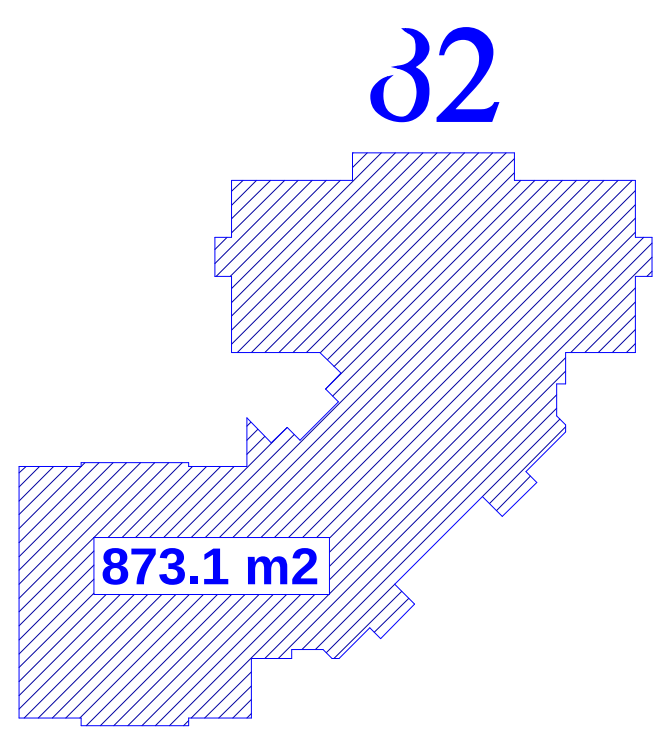

შენიშვნა: გეგმაზე (12) აღნიშვნა წარმოადგენს ბინების ნუმერაციას (რაოდენობას).

პირობითი აღნიშვნები

- საცხოვრებელი ფართი
- საოფისე ფართი
- ავტოსადგომის ფართი
- დამხმარე ფართი
- კომერციული ფართი
- სამზარეულო
- სველი წერტილი
- საზაფხულო ფართი
- სავენტილაციო შახტა
- 0.000 არქიტექტურული ნიშნული
- რკინაბეტონის კონსტრუქცია
- ბლოკის კედელი

დამკვეთი	შპს "ეფორი"

ფუნქციური დანიშნულება

მრავალფუნქციური შენობის (სავაჭრო-საოფისე და საცხოვრებელი) არქიტექტურული პროექტი

საპროექტო ობიექტის მისამართი

ქ.თბილისი, ქეთევან წამებულის გამზირი №57ა

სტადია.	ფურც.	თარიღი.	მასშტაბი.
მ.პ		04.04.2014	1:200

შპს "არქ-დიზაინ პროექტი"
ქ. თბილისი, უზნაძის ქ. №12
ტელ: 5 77 47 42 93
ტელ: 2 95 16 00
www.ad-project.ge
E-mail: info-ad-project.ge

დირექტორი	მ. რევაზიშვილი	
პრ. ავტორი	მეჰმედ ქავაკი	
თანაავტორი	მ. რევაზიშვილი	
შესრულდა	შ. მაღრაძე	
	რ. მხითარიანი	
კონსტრუქტორი	შეიჰმუს ჩალილი	

გეგმა ნიშნულზე +19.80

მ 1:200



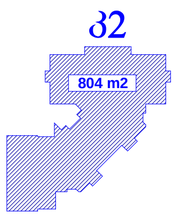

შენიშვნა: გეგმაზე (12) აღნიშნა წარმოადგენს ბინების ნუმერაციას (რაოდენობას).

დამკვეთი	შპს "ეფორი"
ობიექტის დასახელება	მრავალფუნქციური შენობის (სავაჭრო-საოფისე და საცხოვრებელი) არქიტექტურული პროექტი
ობიექტის მისამართი	ქ.თბილისი, ქეთევან წამებულის გამზირი №57ა

სტადია	ფურც.	თარიღი	მასშტაბი
მ.პ		04.04.2014	1:200

შპს "არქ-დიზაინ პროექტი"
ქ. თბილისი, უზნაძის ქ. №12
ტელ: 5 77 47 42 93
ტელ: 2 95 16 00
www.ad-project.ge
E-mail: info-ad-project.ge

დირექტორი	მ. რევაზიშვილი	
პრ. ავტორი	მეჰმედ ქავაკი	
თანაავტორი	მ. რევაზიშვილი	
შესასრულა	შ. მაღრაძე	
	რ. მხითარიანი	
კონსტრუქტორი	შეიჰმუს ჩაღილი	

გეგმა ნიშნულზე +23.00

მ 1:200



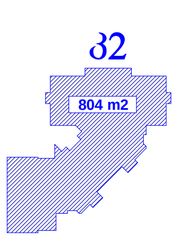

შენიშვნა: გეგმაზე (12) აღნიშნა წარმოადგენს ბინების ნუმერაციას (რაოდენობას).

დამკვეთი	შპს "ეფორი"
ფუნქციური დანიშნულება	მრავალფუნქციური შენობის (სავაჭრო-საოფისე და საცხოვრებელი) არქიტექტურული პროექტი
საპროექტო ობიექტის მისამართი	ქ.თბილისი, ქეთევან წამებულის გამზირი №57ა

სტადია.	ფურც.	თარიღი.	მასშტაბი.
მ.პ		04.04.2014	1:200

შპს "არქ-დიზაინ პროექტი"
ქ. თბილისი, უზნაძის ქ. №12
ტელ: 5 77 47 42 93
ტელ: 2 95 16 00
www.ad-project.ge
E-mail: info-ad-project.ge

დირექტორი	მ. რევაზიშვილი	
პრ. ავტორი	მეჰმედ ქავაკი	
თანაავტორი	მ. რევაზიშვილი	
შესასრულა	შ. მაღრაძე	
	რ. მხითარიანი	
კონსტრუქტორი	შეიპშუს ჩაილი	

გეგმა ნიშნულზე +26.20

მ 1:200



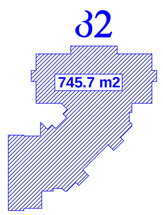

შენიშვნა: გეგმაზე (12) აღნიშნა წარმოადგენს ბინების ნუმერაციას (რაოდენობას).

პირობითი აღნიშვნები

- საცხოვრებელი ფართი
- საოფისე ფართი
- ავტოსადგომის ფართი
- დამხმარე ფართი
- კომერციული ფართი
- სამზარეულო
- სველი წერტილი
- საზაფხულო ფართი
- სავენტილაციო შახტა
- 0.000 არქიტექტურული ნიშნული
- რკინაბეტონის კონსტრუქცია
- ბლოკის კედელი

დამკვეთი	შპს "ეფორი"
ფუნქციური დანიშულება	
მრავალფუნქციური შენობის (სავაჭრო-საოფისე და საცხოვრებელი) არქიტექტურული პროექტი	
საპროექტო ობიექტის მისამართი	
ქ.თბილისი, ქეთევან წამებულის გამზირი №57ა	

სტადია.	ფურც.	თარიღი.	მასშტაბი.
მ.პ		04.04.2014	1:200

შპს "არქ-დიზაინ პროექტი"
ქ. თბილისი, უზნაძის ქ. №12
ტელ: 5 77 47 42 93
ტელ: 2 95 16 00
www.ad-project.ge
E-mail: info-ad-project.ge

დირექტორი	მ. რევაზიშვილი	
პრ. ავტორი	მეჰმედ ქავაკი	
თანაავტორი	მ. რევაზიშვილი	
შესრულა	შ. მაღრაძე	
	რ. მხითარიანი	
კონსტრუქტორი	შეიხმუს ჩაღილი	

გეგმა ნიშნულზე +29.40
მ 1:200


+ 29.400
+ 7.000
+ 0.000
WC
ლოჯი
ბინა
ტერასა
ვენტილირებადი და ატრიუმი
სარდაფზე
ბინაზე ღია
ბინაზე დაფარული
ბინაზე ღია
ბინაზე დაფარული
ბინაზე ღია
ბინაზე დაფარული

გეგმა ნიშნულზე +32.60
მ 1:200



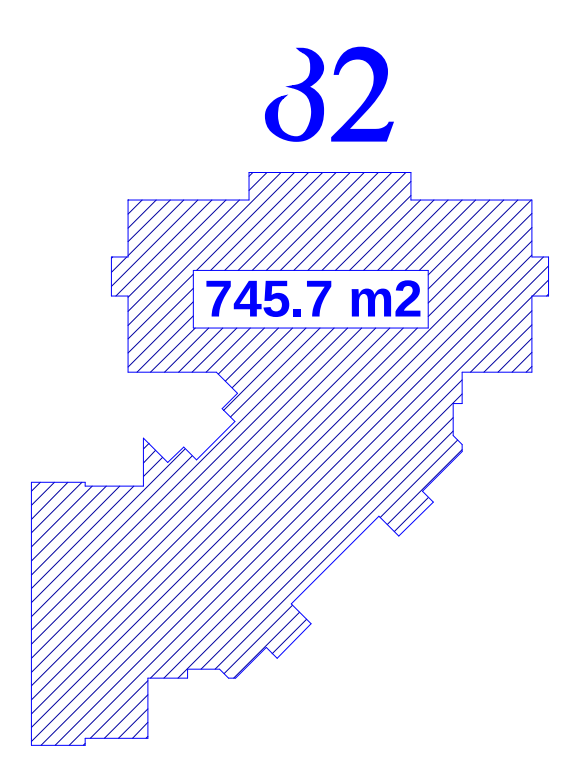

შენიშვნა: გეგმაზე (12) აღნიშვნა წარმოადგენს ბინების ნუმერაციას (რაოდენობას).

პირობითი აღნიშვნები

	საცხოვრებელი ფართი
	საოფისე ფართი
	ავტოსადგომის ფართი
	დამხმარე ფართი
	კომერციული ფართი
	სამზარეულო
	სველი წერტილი
	საზაფხულო ფართი
	სავენტილაციო შახტა
0.000	არქიტექტურული ნიშნული
	რკინაბეტონის კონსტრუქცია
	ბლოკის კედელი

დამკვეთი	შპს "ეფორი"

ფუნქციური დანიშნულება

მრავალფუნქციური შენობის (სავაჭრო-საოფისე და საცხოვრებელი) არქიტექტურული პროექტი

საპროექტო ობიექტის მისამართი

ქ.თბილისი, ქეთევან წამებულის გამზირი №57ა

სტადია.	ფურც.	თარიღი.	მასშტაბი.
მ.პ		04.04.2014	1:200

შპს "არქ-დიზაინ პროექტი"

ქ. თბილისი, უზნაძის ქ. №12
ტელ: 5 77 47 42 93
ტელ: 2 95 16 00
www.ad-project.ge
E-mail: info-ad-project.ge

დირექტორი	მ. რევაზიშვილი	
პრ. ავტორი	მეჭმედ ქავაკი	
თანაავტორი	მ. რევაზიშვილი	
შეასრულა	შ. მაღრაძე	
	რ. მხითარიანი	
კონსტრუქტორი	შეიჭმუს ჩაღილი	

გეგმა ნიშნულებზე +35.80
მ 1:200


+35.800
+ 7.000
+ 0.000
34,350
38,250
საძინებელი 18.8 m²
საერთო ოთახი 39 m²
სამზარეულო 17.8 m²
საძინებელი 14.5 m²
აივანი 17.2 m²
აივანი 17.2 m²
საძინებელი 18.8 m²
საერთო ოთახი 39 m²
სამზარეულო 17.8 m²
საძინებელი 14.5 m²
WC 2.4 m²
WC 8.1 m²
WC 4.3 m²
კარიდორი 16.8 m²
პოლი 25.2 m²
პოლი 25.2 m²
WC 8 m²
WC 2.4 m²
WC 4.3 m²
კარიდორი 16.8 m²
67
68
63
64
65
66
ლიფტი 7.6 m²
კარიდორი 9.2 m²
პოლი 9.4 m²
საძინებელი 13.7 m²
საძინებელი 14.8 m²
სამზარეულო 14.1 m²
საერთო ოთახი 25.9 m²
საერთო ოთახი 25.4 m²
სამზარეულო 15.3 m²
საძინებელი 13.8 m²
საერთო ოთახი 16.4 m²
საერთო ოთახი 17.4 m²
საძინებელი 15.5 m²
სამზარეულო 5.9 m²
სამზარეულო 6.8 m²
საძინებელი 10.2 m²
პოლი 5.3 m²
პოლი 9 m²
პოლი 5.5 m²
WC 4.7 m²
WC 4.7 m²
WC 4.8 m²
კარიდორი 22.1 m²
სადარბაზო 16.7 m²
აივანი 5.9 m²
აივანი 7.1 m²
აივანი 2.6 m²
აივანი 2.6 m²
აივანი 3.9 m²
13.3 m²
1.8 m²
1.8 m²
ვენტილირებადი დია ატრიუმი
მინაბლოკის ღობე
მინაბლოკის ღობე
7.509
1.500
3.600
9.650
7.600
15.000
16.010
9.450
11.900
14.993
14.743
4.450
4.850
2.700
1.400
1.350
5.050
3.600
3.825
3.950
2.750
4.150
2.550
2.050
1.550
3.550
8.300
3.900
7.200
3.650
1.350
1.400
2.707
1.757
1.690
1.000
600
450
250
100
1.200
850
950
200
150
300
500
450
900
1.150
1.300
1.500
2.650
1.700
4.750
1.000
5.900
3.800
6.600
3.450
4.600
4.800
3.000
5.000
3.900
3.200
2.200
1.400
2.700
1.100
1.550
1.600
1.450
4.350
970
3.220
3.900
3.200
1.500
1.100
1.000
1.050
1.850
1.800
1.600
1.400
1.200
1.150
1.000
1.000
1.000

გეგმა +39.00 ნიშნულზე
მ 1:200


69
70
71
72
73
74
+ 39.000
+ 7.000
+ 0.000
საძინებელი 18.8 m²
საძინებელი 14.5 m²
საერთო ოთახი 39 m²
სამზარეულო 17.8 m²
აივანი 17.2 m²
კოლიდორი 26.8 m²
კაბინეტი 16.8 m²
WC 9.6 m²
ლიფტი 7.6 m²
ვენტილირებადი ღია ატრიუმი
კიბე 11.8 m²
კიბე 4.1 m²
კიბე 1.8 m²
კიბე 1.5 m²
კოლიდორი 9.2 m²
WC 4.2 m²
საძინებელი 13.7 m²
აივანი 2.6 m²
კოლიდორი 9.4 m²
საძინებელი 14.8 m²
მინაბლოკის ღობე
საერთო ოთახი 25.9 m²
სამზარეულო 14.1 m²
აივანი 7.1 m²
საერთო ოთახი 25.4 m²
სამზარეულო 15.3 m²
საძინებელი 13.8 m²
საძინებელი 10.2 m²
აივანი 2.6 m²
WC 4.8 m²
სამზარეულო 6.8 m²
საერთო ოთახი 17.4 m²
საძინებელი 15.5 m²
აივანი 3.9 m²
კოლიდორი 22.1 m²
WC 4.7 m²
WC 4.7 m²
კოლიდორი 5.5 m²
სამზარეულო 5.9 m²
კოლიდორი 5.3 m²
1.8 m²
1.8 m²
საერთო ოთახი 16.4 m²
13.3 m²
სადარბაზო 16.7 m²
კიბე 11.4 m²
აივანი 5.9 m²
კოლიდორი 9 m²
აივანი 7.1 m²
სამზარეულო 5.9 m²
საერთო ოთახი 39 m²
სამზარეულო 17.8 m²
საძინებელი 18.8 m²
საძინებელი 14.5 m²
აივანი 17.2 m²
კოლიდორი 26.8 m²
კაბინეტი 16.8 m²
WC 9.6 m²
კიბე 4.1 m²
კიბე 1.8 m²
კიბე 1.5

გეგმა +42.20 ნიშნულზე
მ 1:200



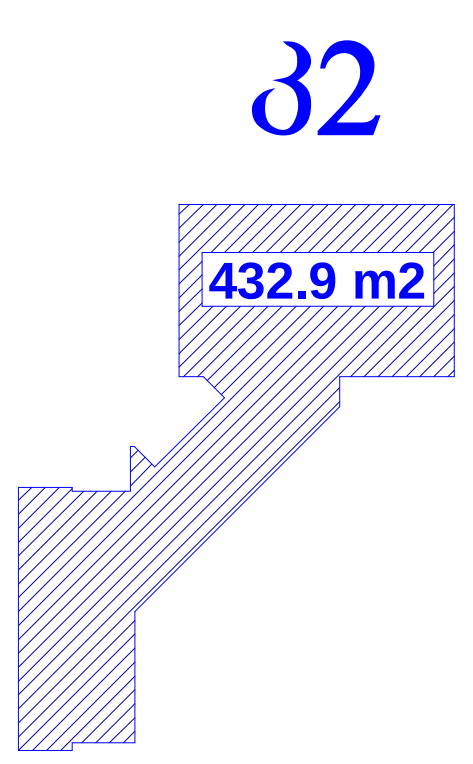

შენიშვნა: გეგმაზე (12) აღნიშვნა წარმოადგენს ბინების ნუმერაციას (რაოდენობას).

პირობითი აღნიშვნები	
	საცხოვრებელი ფართი
	საოფისე ფართი
	ავტოსადგომის ფართი
	დამხმარე ფართი
	კომერციული ფართი
	სამზარეულო
	სველი წერტილი
	საზაფხულო ფართი
	სავენტილაციო შახტა
0.000	არქიტექტურული ნიშნული
	რკინაბეტონის კონსტრუქცია
	ბლოკის კედელი

დამკვეთი	შპს "ეფორი"

ფუნქციური დანიშნულება

მრავალფუნქციური შენობის (სავაჭრო-საოფისე და საცხოვრებელი) არქიტექტურული პროექტი

საპროექტო ობიექტის მისამართი

ქ.თბილისი, ქეთევან წამებულის გამზირი №57ა

სტადია.	ფურც.	თარიღი.	მასშტაბი.
მ.პ		04.04.2014	1:200

შპს "არქ-დიზაინ პროექტი"
ქ. თბილისი, უზნაძის ქ. №12
ტელ: 5 77 47 42 93
ტელ: 2 95 16 00
www.ad-project.ge
E-mail: info-ad-project.ge

დირექტორი	მ. რევაზიშვილი	
პრ. ავტორი	მეჰმედ ქავაკი	
თანაავტორი	მ. რევაზიშვილი	
შეასრულა	შ. მაღრაძე	
	რ. მხითარიანი	
კონსტრუქტორი	შეიჰმუს ჩაღილი	

გადახურვის გეგმა
მ 1:200

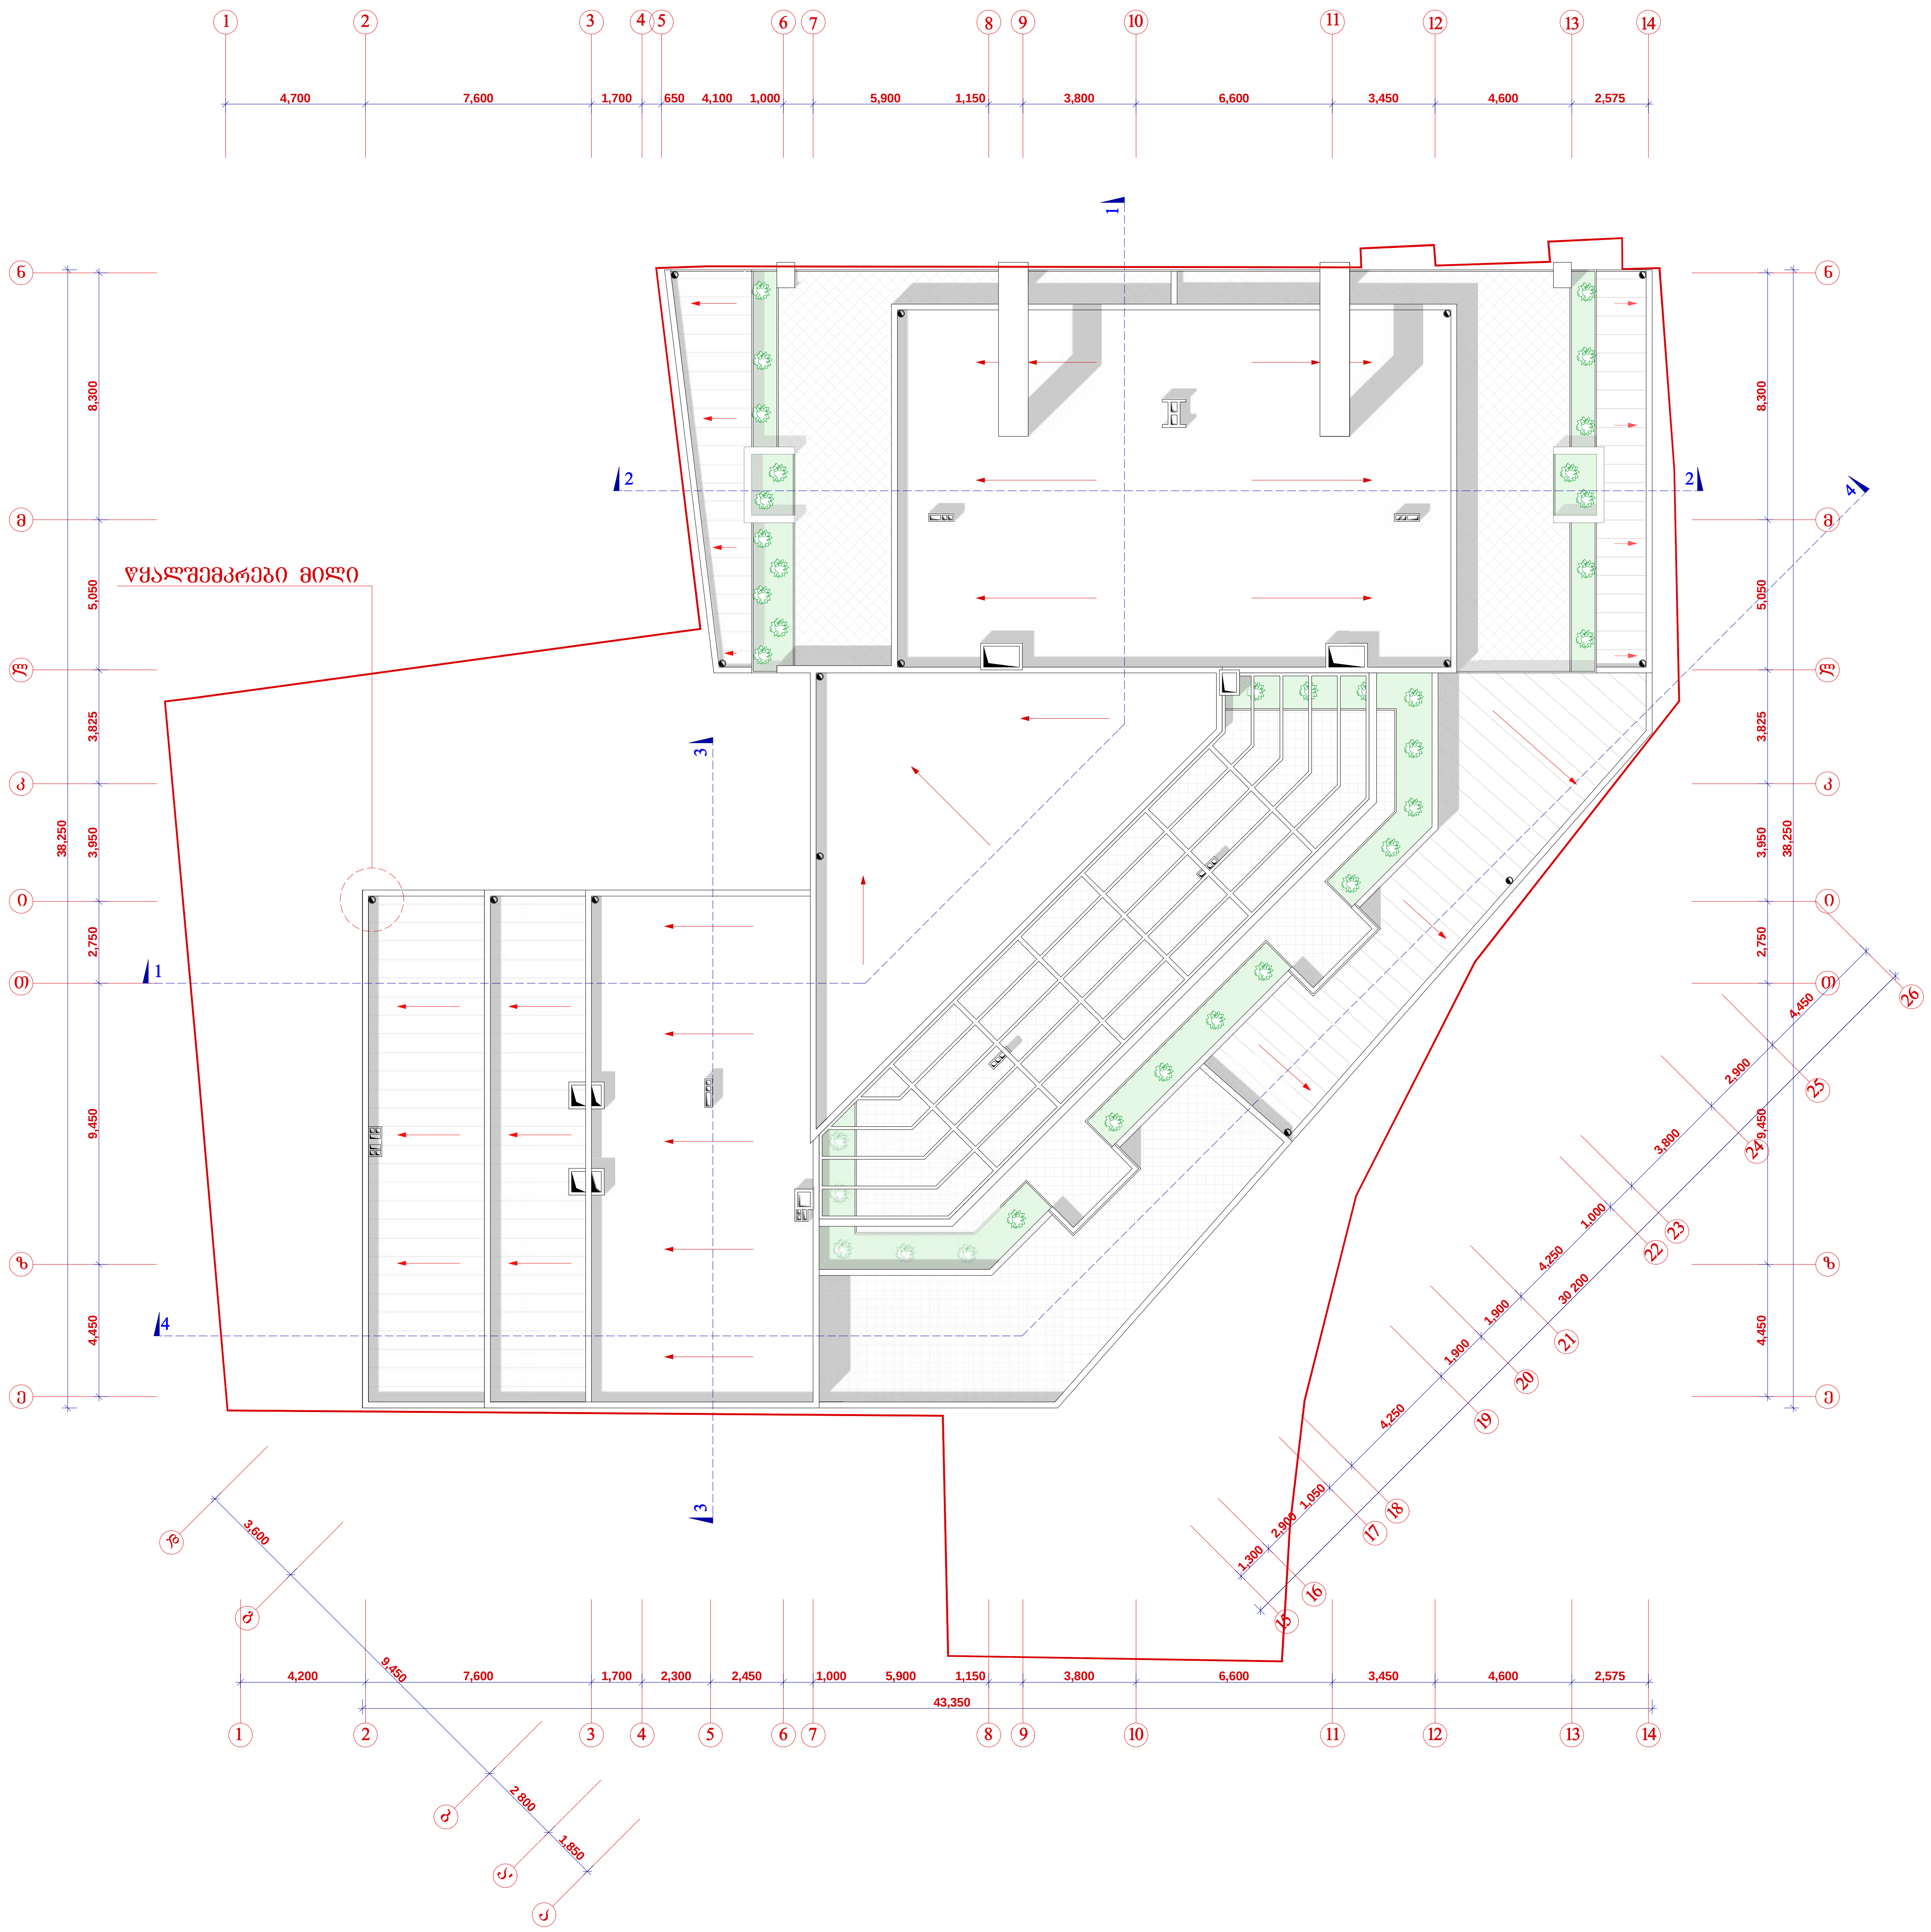

პირობითი აღნიშვნები

- საცხოვრებელი ფართი
- საოფისე ფართი
- ავტოსადგომის ფართი
- დამხმარე ფართი
- კომერციული ფართი
- სამზაერეულო
- საზაფხულო ფართი
- წყალსაწრეტი მილი
- სავენტილაციო შახტა
- 0.000 არქიტექტურული ნიშნული
- რკინაბეტონის კონსტრუქცია
- ბლოკის კედელი

დამკვეთი	შპს "ეფორი"

ფუნქციური დანიშნულება

მრავალფუნქციური შენობის (სავაჭრო-საოფისე და საცხოვრებელი) არქიტექტურული პროექტი

საპროექტო ობიექტის მისამართი

ქ.თბილისი, ქეთევან წამებულის გამზირი №57ა

სტადია.	ფურც.	თარიღი.	მასშტაბი.
მ.პ		04.04.2014	1:200

შპს "არქ-დიზაინ პროექტი"

ქ. თბილისი, უზნაძის ქ. №12
ტელ: 5 77 47 42 93
ტელ: 2 95 16 00
www.ad-project.ge
E-mail: info-ad-project.ge

დირექტორი	მ. რევაზიშვილი	
პრ. ავტორი	მეჰმედ ქავაკი	
თანაავტორი	მ. რევაზიშვილი	
შეასრულა	შ. მაღრაძე	
	რ. მხითარიანი	
კონსტრუქტორი	შეიჰმუს ჩაღილი	