


9. ფარ ავტომანქანის პარკირების ადგილი

მ. 1:500

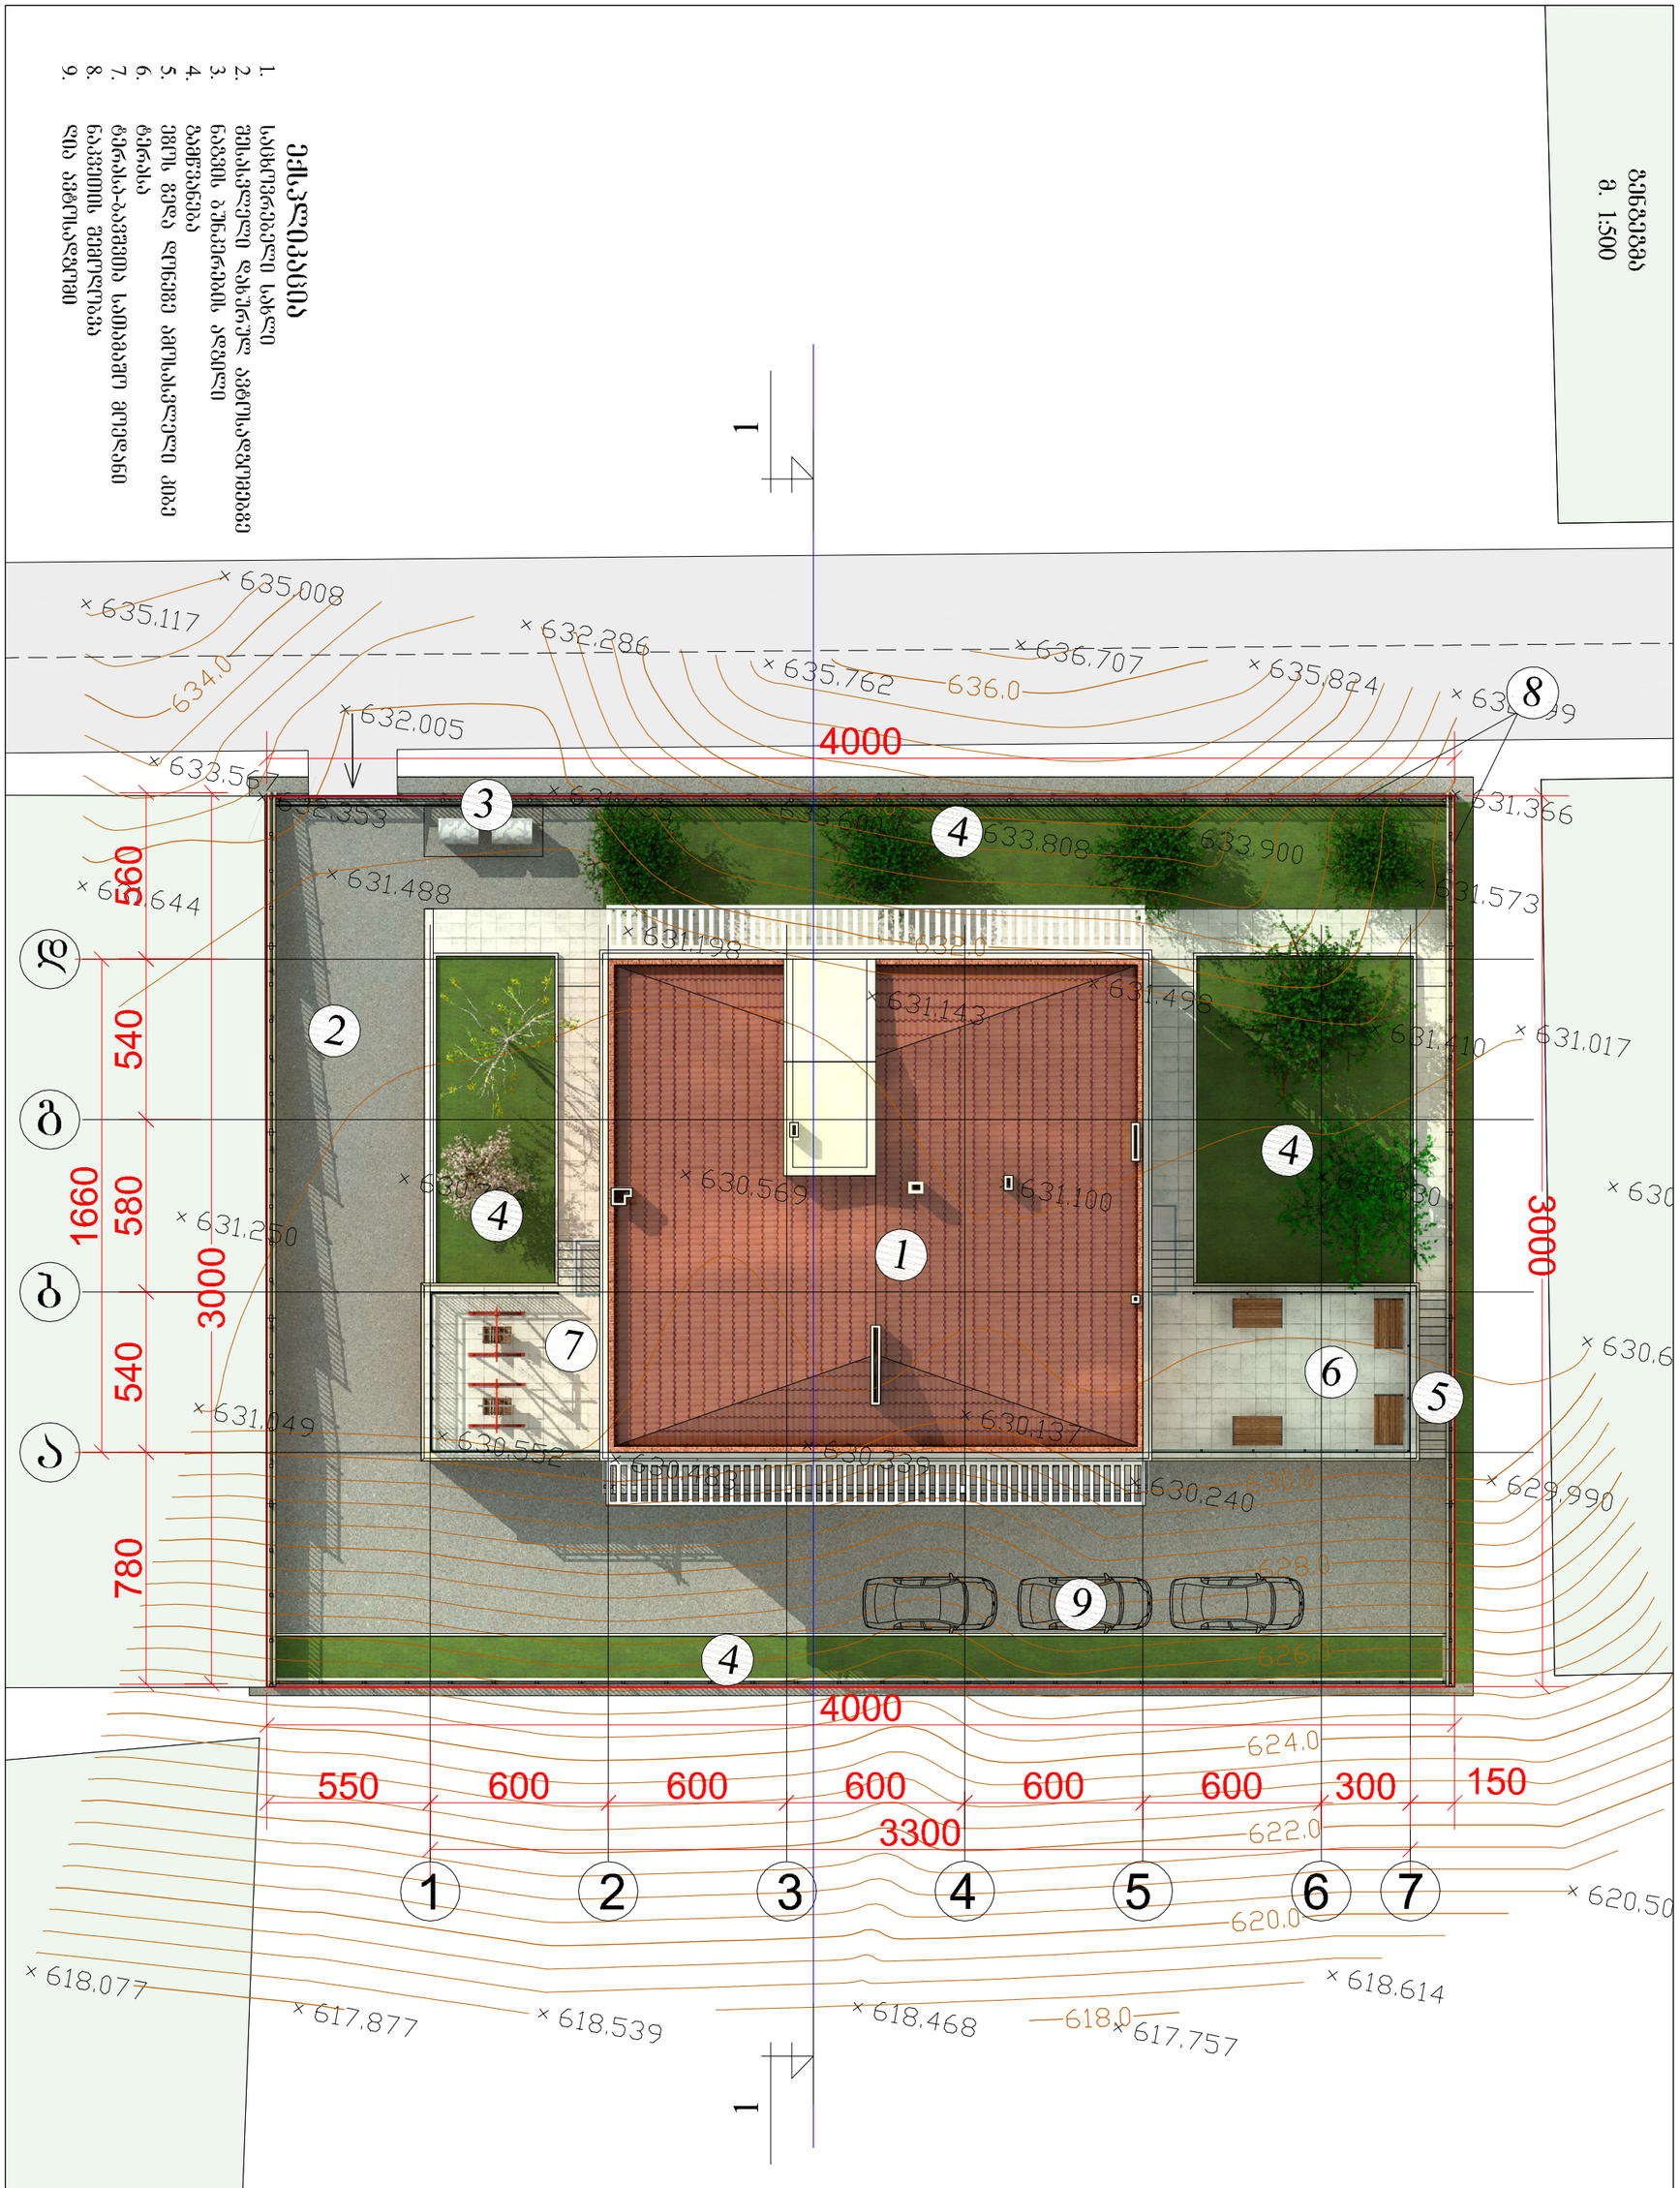

"ნუცუბიძე პლაზა"			მრავალბინიანი საცხოვრებელი სახლი ნუცუბიძის პლატოზე. კორპუსი 1	ლაკვეთა №	
				სტადია	მ.პ.
დირექტორი		ი. მღინარაძე	არქიტექტურული ნაწილი	ფურცელი	
მთარგმნელი		კ. ამირეჯიბი		ფურცლები	
არქიტექტორი		მ. ლომიძე	გენგეგმა	მასშტაბი	1:200
				თარიღი	2015