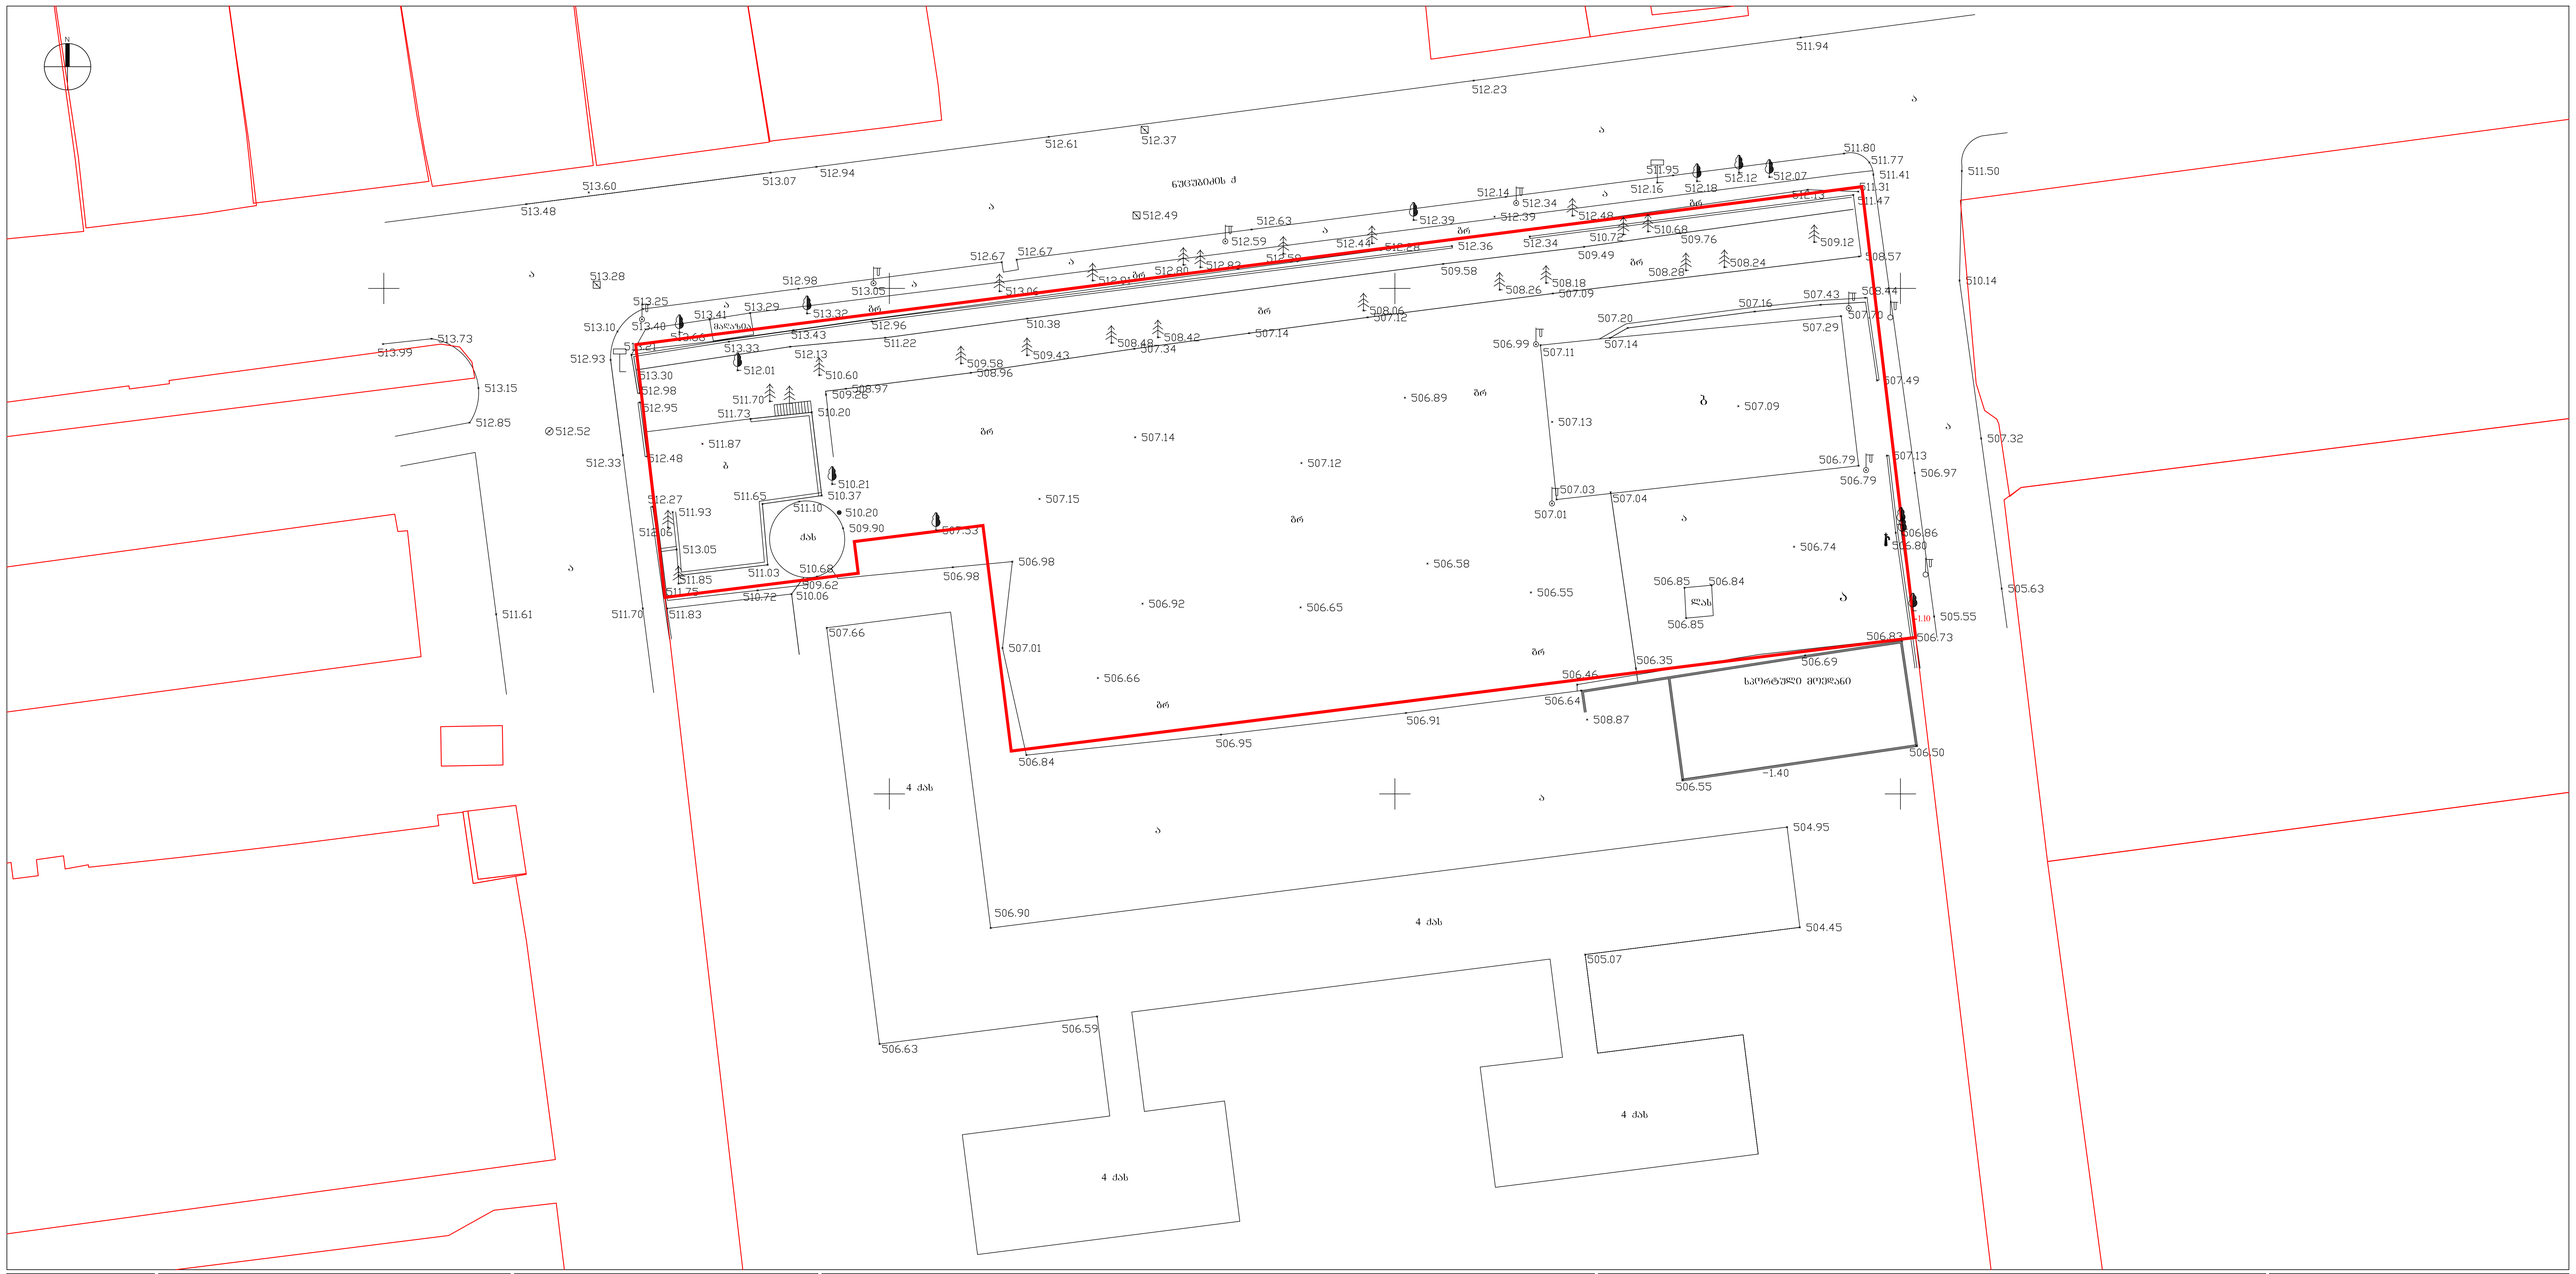
ნაცვლობის ქ
ბარ
ბარ
ბარ

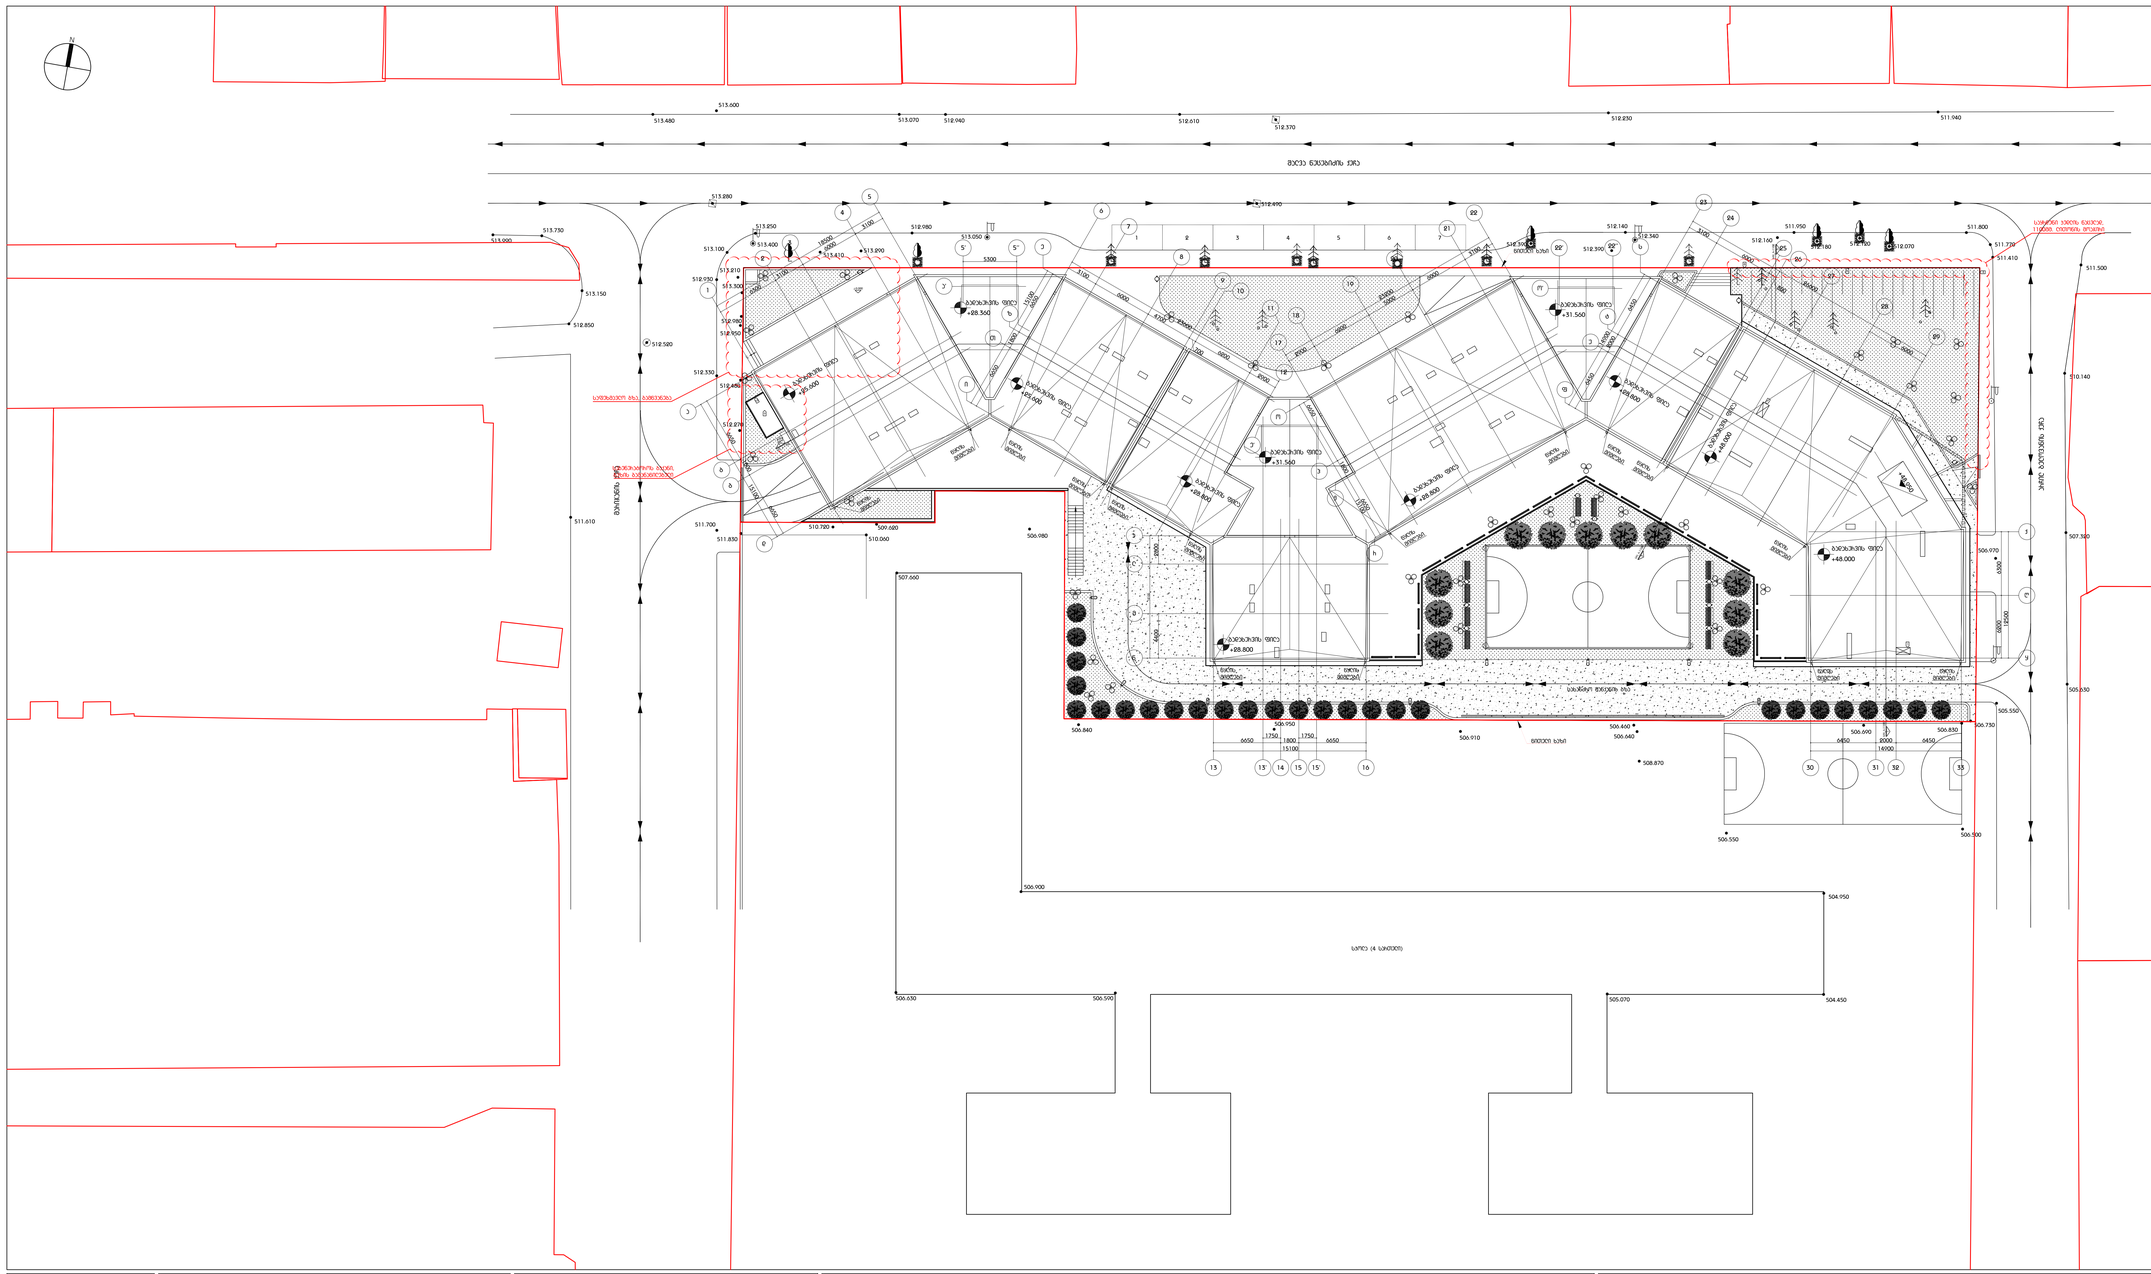

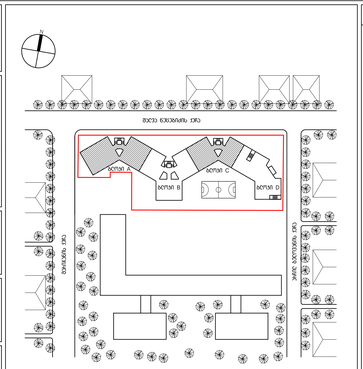

DEPHANI

DEPHANI - ს ასპროექტი


DEPHANI - ს მიერ შემუშავებული პროექტის ნებისმიერი ნაწილის გამოყენება ან კოპირება მხოლოდ ავტორების წერილობითი ნებართვით შეიძლება. ნებისმიერი სახის დარღვევა ისჯება კანონმდებლობით დადგენილი წესით.

ნებისმიერი ცვლილება პროექტში შეიტანება მხოლოდ ავტორების ნებართვით.

m²

"PROGRESS" ltd

CASA CALDA

ცვლილება / სანებართვო











ეტაპი

ბენბებმა

ცვლილებების ჩამონათვალი

30.09.2013	100% მზის ფოტოელემენტების
04.06.2013	100% სამშენებლო მოედანი

ავტორები

პროექტის ნომერი	002
პროექტის ნომერი	13A-001A
ფორმატი / ფურცლის ზომა	841x1400
მასშტაბი	01:1000,01:2000,01:500
ფორმატი	01:1000,01:2000,01:500
ჩაშენება	
თარიღი	30.09.13
ფურცლების ჩამონათვალი	

ფურცლის ნომერი

MN_A - 100