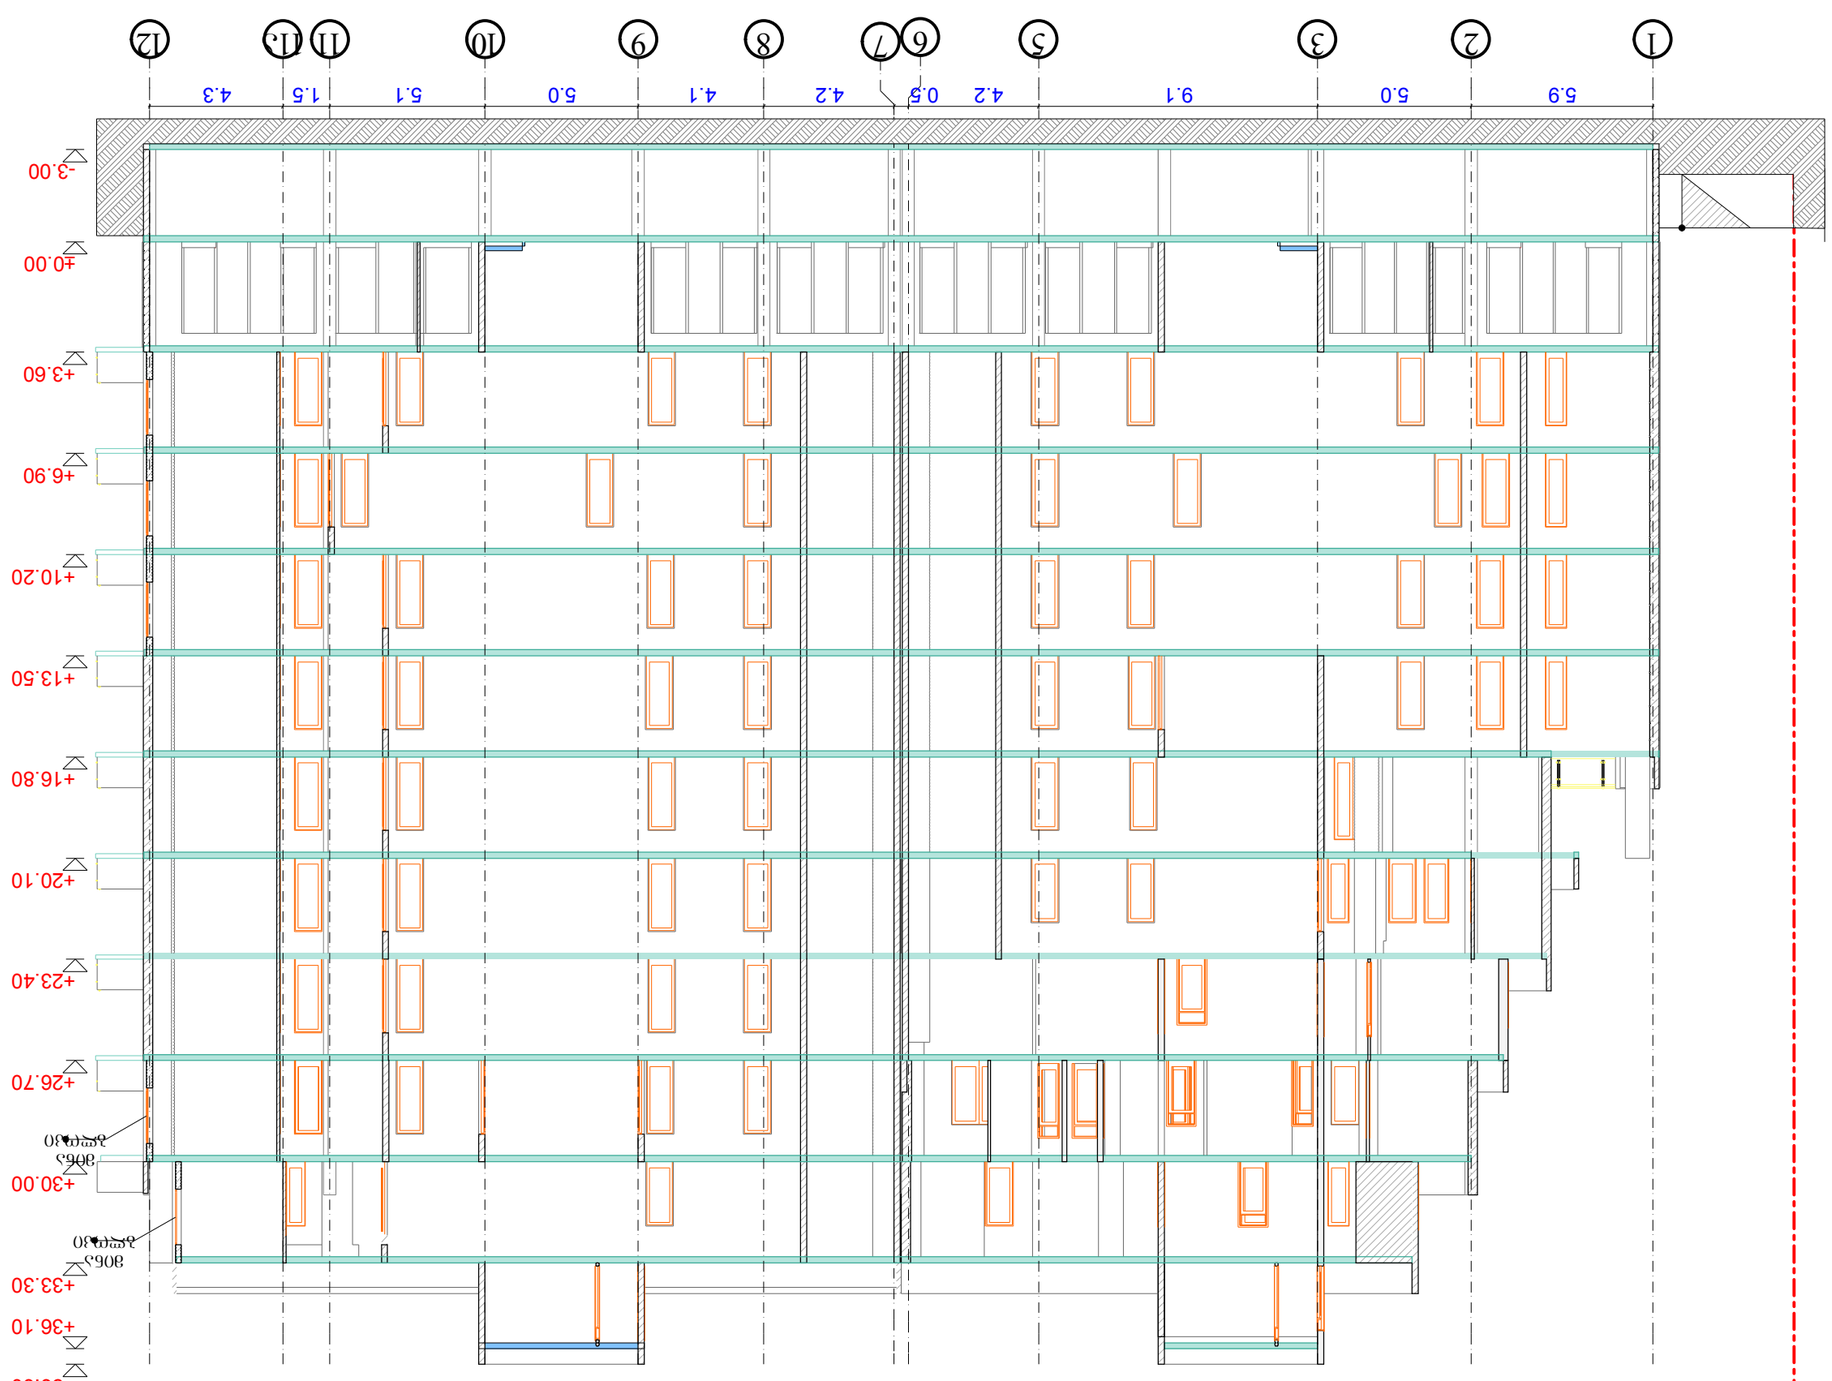





ჭრილი 2-2

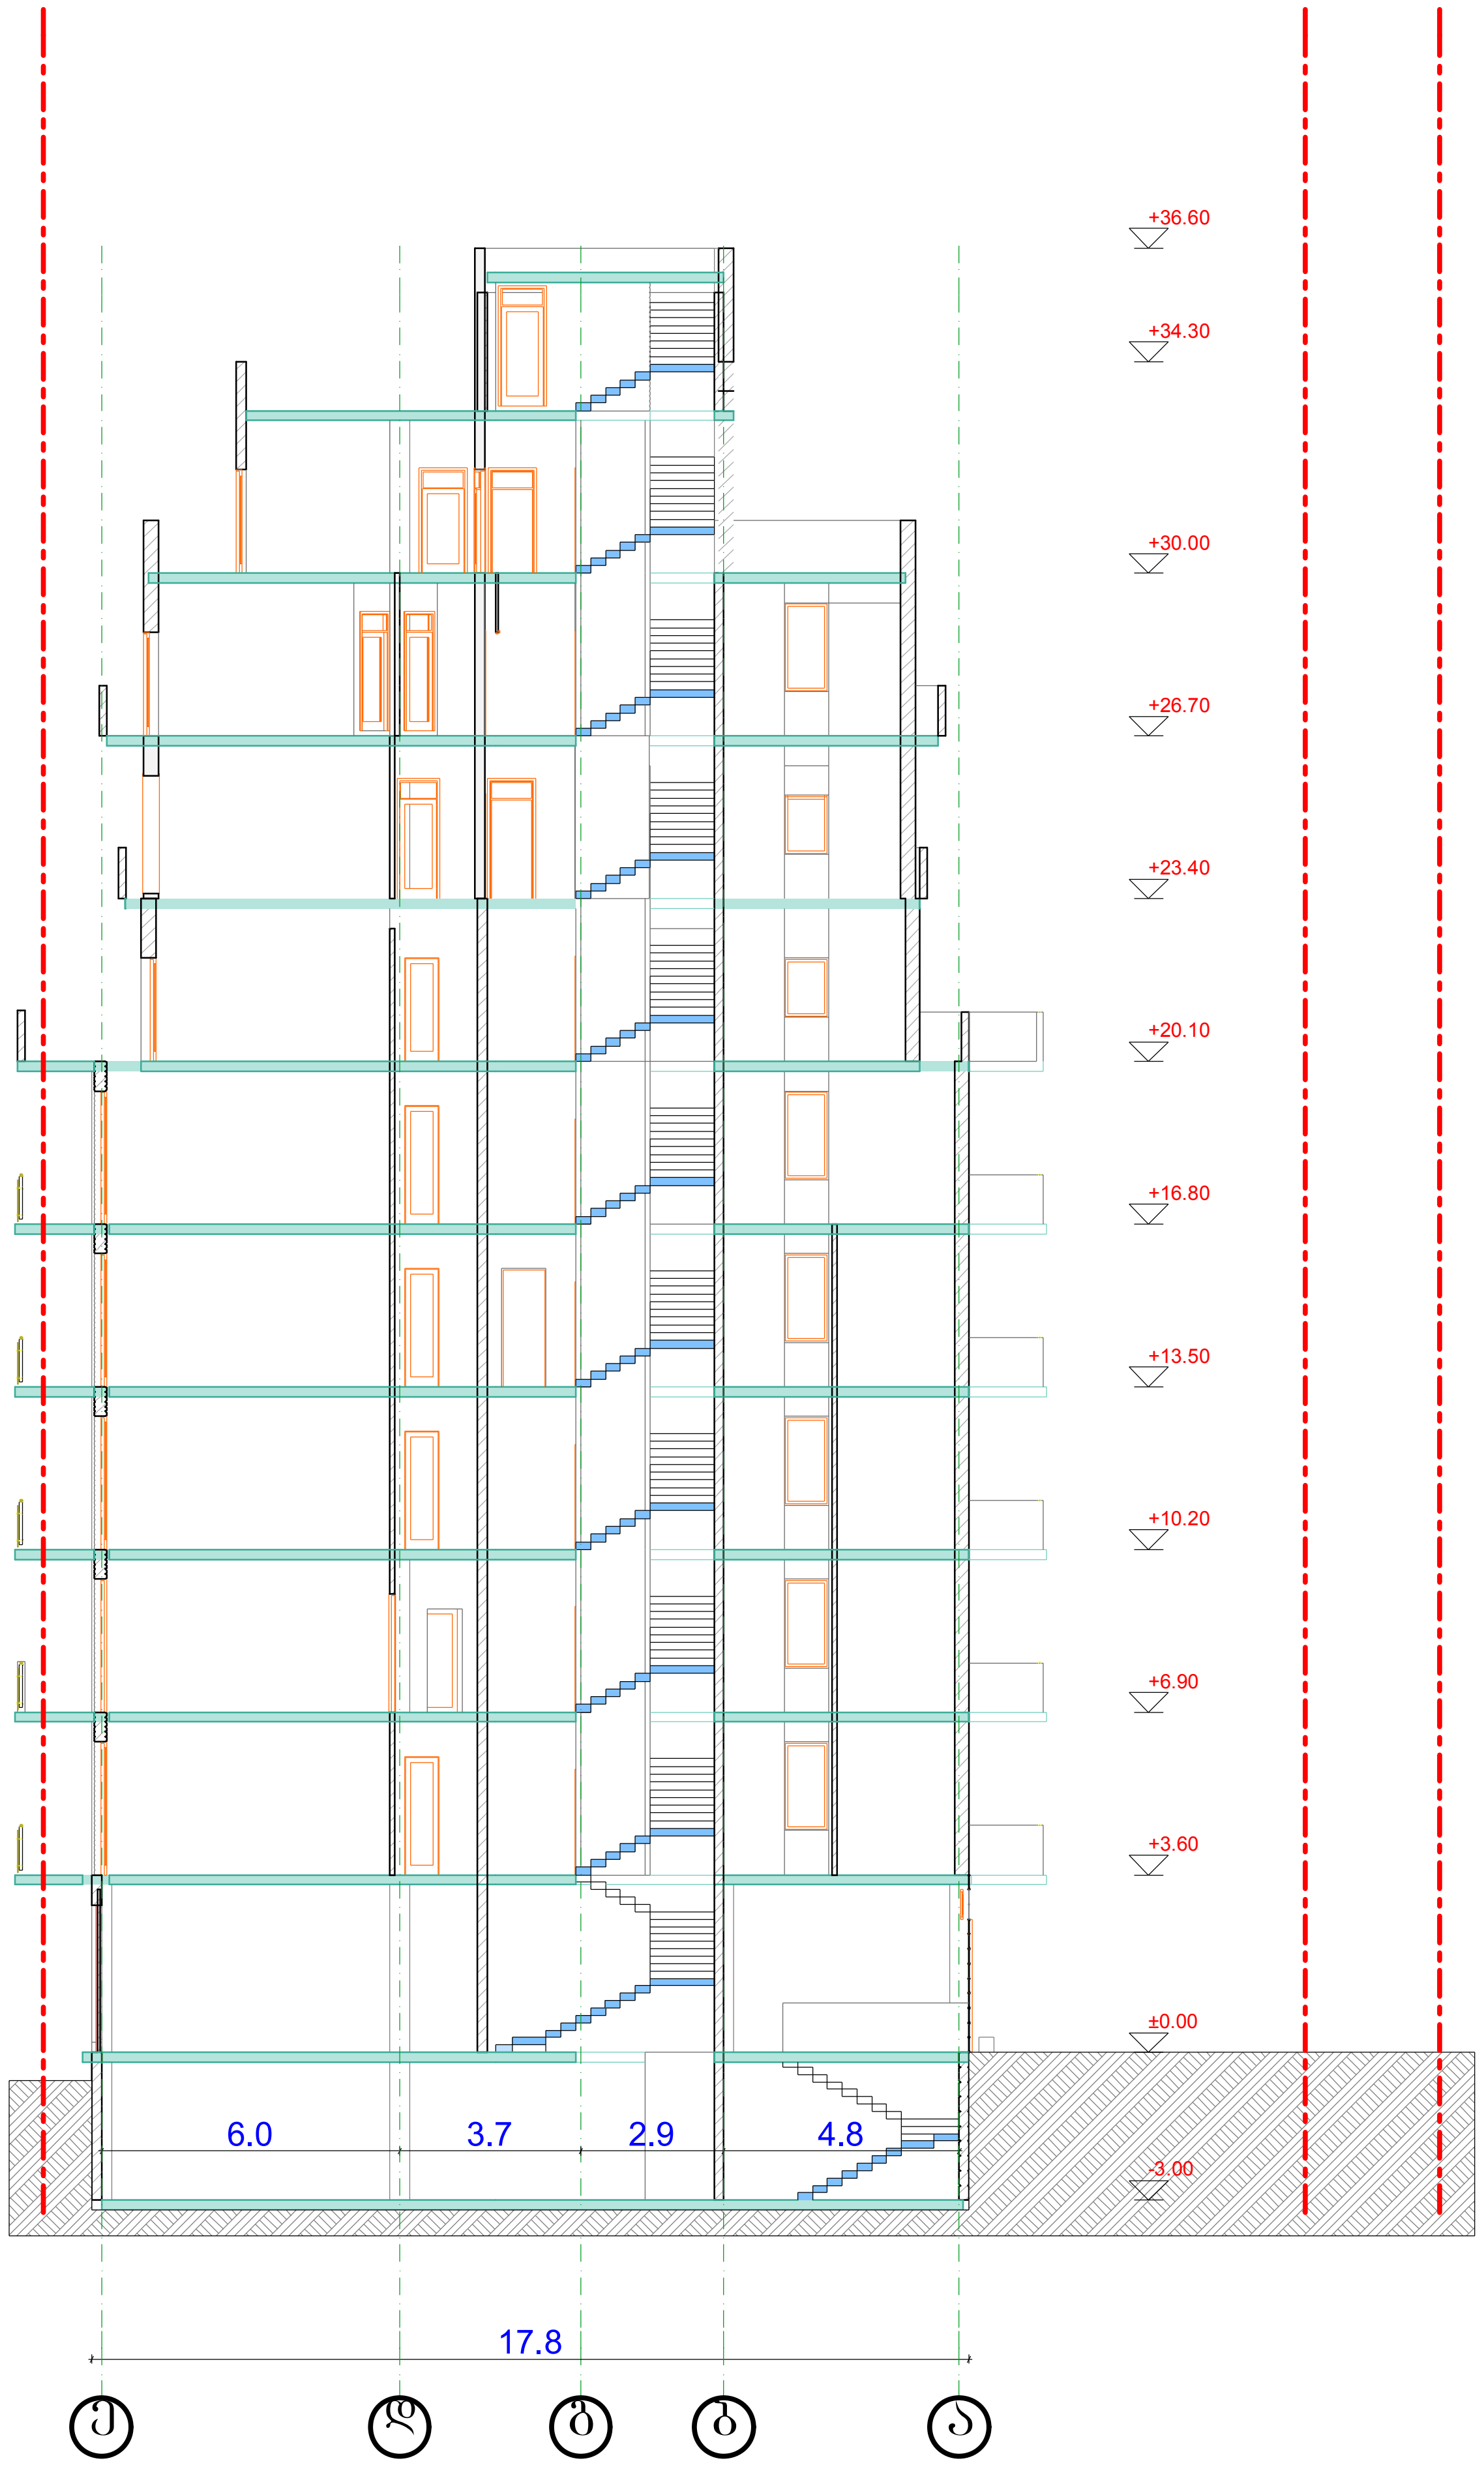

ფორმატი -3	თბილისი 2013 წ.

ექსპლიკაცია

კიბის უჯრედი 95.8 მ^2

კომერციული ფართი №1 125 მ^2

კომერციული ფართი №2 467.5 მ^2

კომერციული ფართი №3 125.0 მ^2

კომერციული ფართი 717 მ^2

შენიშვნები

ნახაზზე საპროექტო ნული შეესაბამება აბსოლუტურ ნიშნულს - 515.80

ნახაზში ყველა ცვლილება მშენებლობისას შეთანხმებული უნდა იყოს პროექტის ავტორთან

დამკვეთი

შპს "ლუმაქ ჯგუფი"

მისამართი

ქ თბილისი, დიდი დიღომი მ/რ III-ში, 22-ე კორპუსთან მისასვლელ გზასა და 14-ე კორპუსს შორის

პროექტის სახელწოდება

"მრავალბინიანი საცხოვრებელი სახლი"

თანამდებობა	გვარი	ხელმოწერა	თარიღი
დირექტორი	შ. ქუთათელაძე		
მთ. არქიტექტორი	ვ.მიმინოშვილი		
ავტორი	ვ. ტარასაშვილი		

შპს "ლუმაქ ჯგუფი"

LG

მისამართი

ქ. თბილისი
დიღმის ხეივანი 13-ე კმ

მასშტაბი	1:100	ნახაზი
თარიღი		ჭრილი 2-2

სტადია	ფურცელი	ფურცლები
პროექტი		