



01.11.13.003.006
KEY PLAN
LEGEND
NOTES
ARCHITECTURE
baRi
qas
bet.
h=0.6
3qas

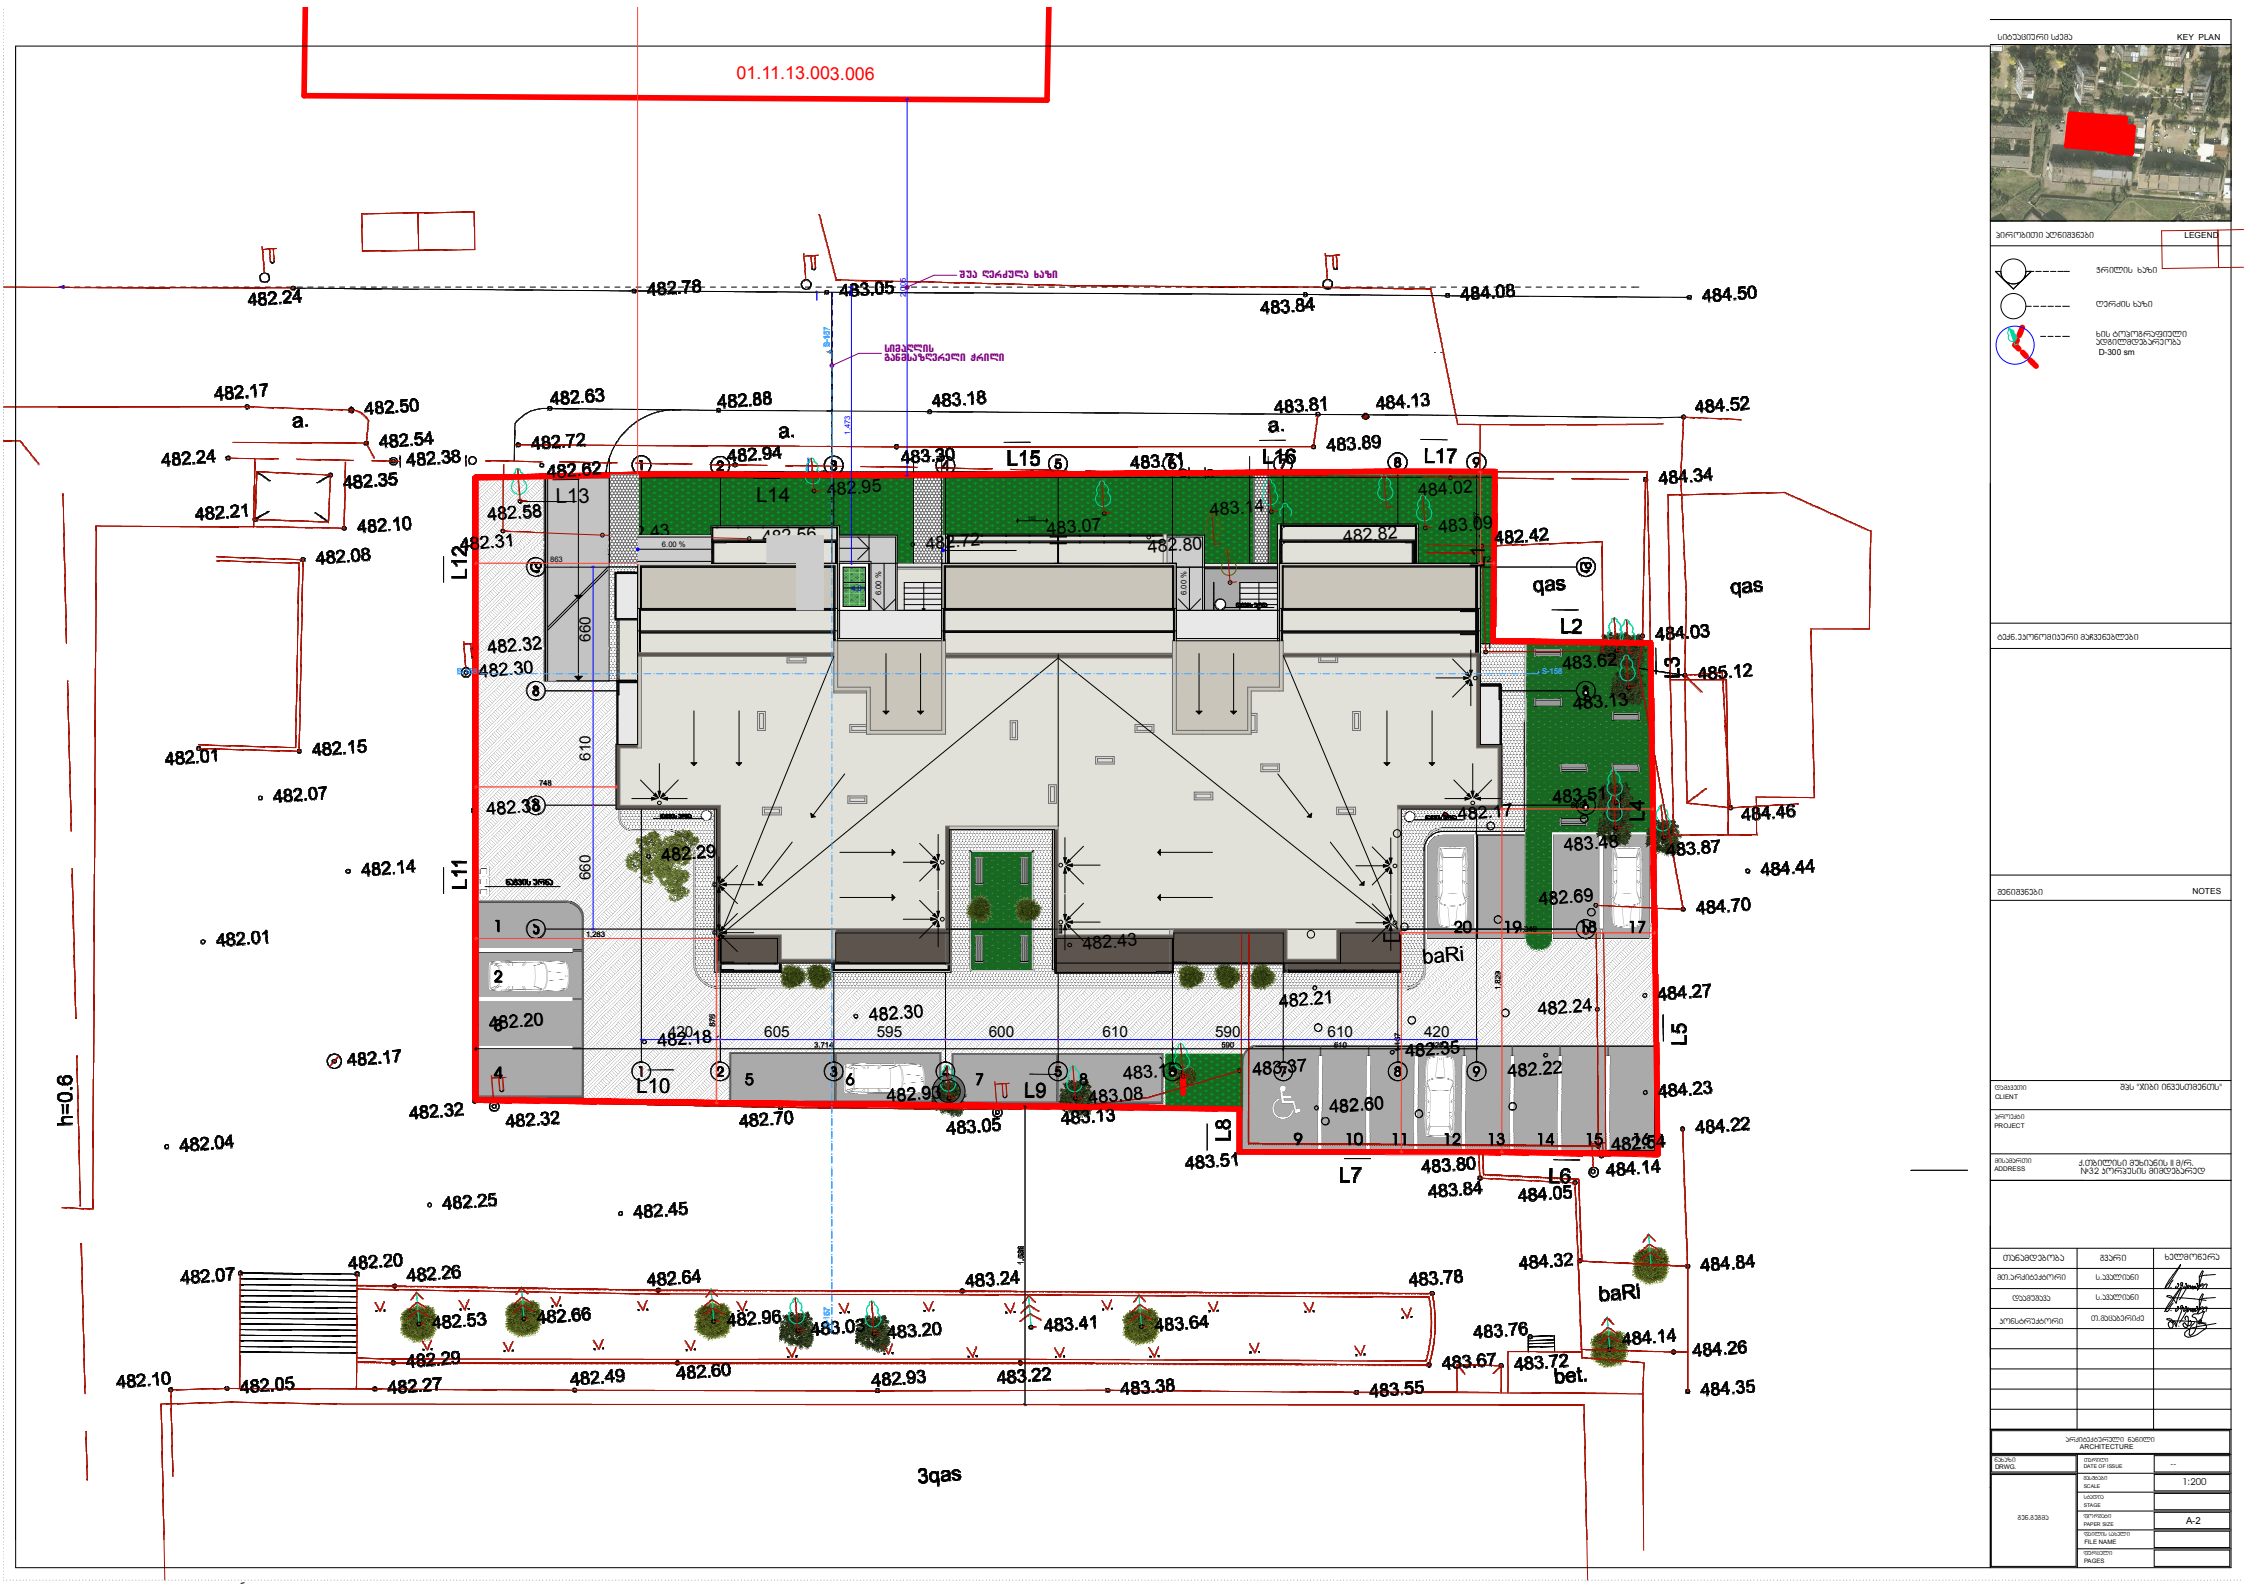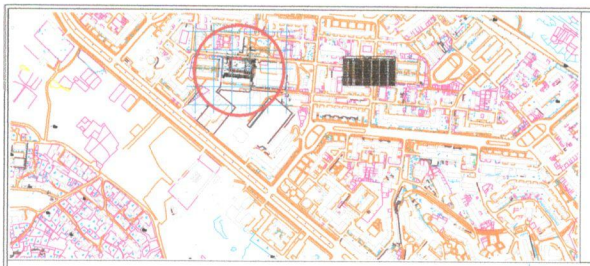

ქ. თბილისი, მუხიანის II მ/რ, კორპ. №32-ის მიმდებარედ
(01.11.13.003.064)

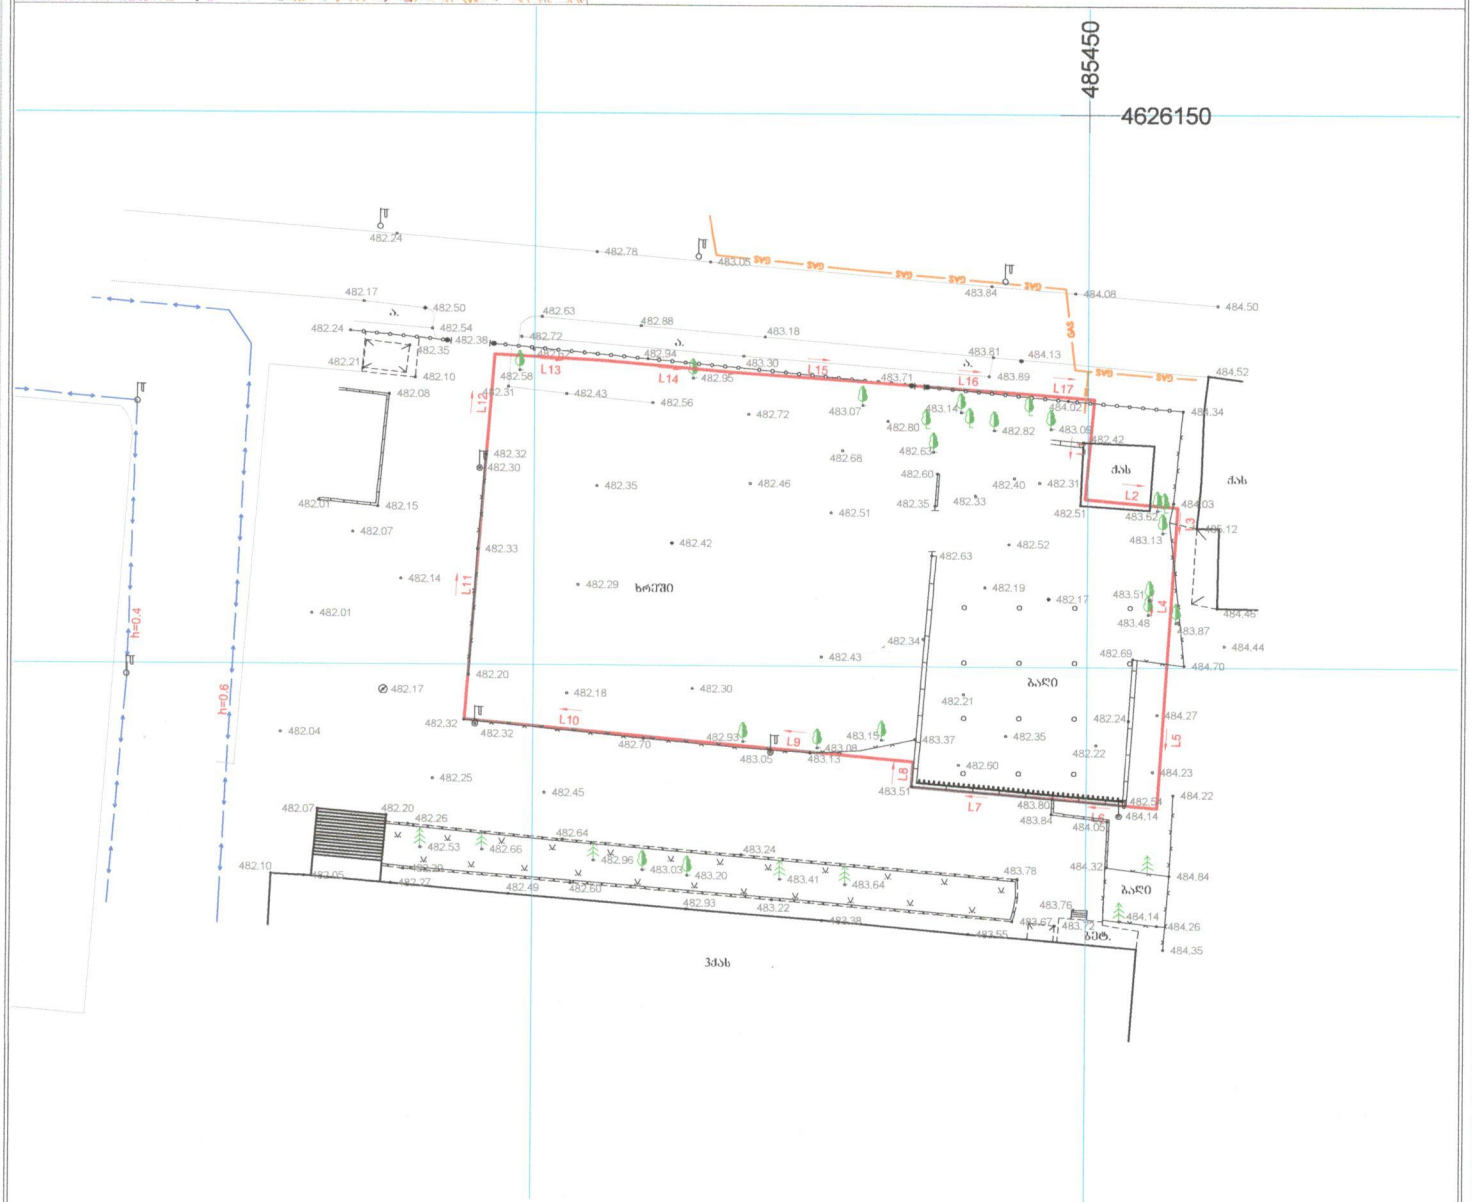


Line Table

| LINE | LENGTH | BEARING | X-START | Y-START | X-END | Y-END |
|---|---|---|---|---|---|---|
| L1 | 9.03 | S05°08'54"W | 4626124.21 | 485450.55 | 4626115.21 | 485449.75 |
| L2 | 8.40 | S84°48'31"E | 4626115.21 | 485449.75 | 4626114.46 | 485458.11 |
| L3 | 2.77 | S03°37'17"W | 4626114.46 | 485458.11 | 4626111.69 | 485457.93 |
| L4 | 12.28 | S03°39'54"W | 4626111.69 | 485457.93 | 4626099.44 | 485457.15 |
| L5 | 12.17 | S03°38'59"W | 4626099.44 | 485457.15 | 4626087.29 | 485456.38 |
| L6 | 9.46 | N84°52'27"W | 4626087.29 | 485456.38 | 4626088.13 | 485446.96 |
| L7 | 12.83 | N85°29'05"W | 4626088.13 | 485446.96 | 4626089.14 | 485434.17 |
| L8 | 2.29 | N04°30'50"E | 4626089.14 | 485434.17 | 4626091.42 | 485434.34 |
| L9 | 21.75 | N84°52'12"W | 4626091.42 | 485434.34 | 4626093.37 | 485412.68 |
| L10 | 18.96 | N84°52'12"W | 4626093.37 | 485412.68 | 4626095.06 | 485393.80 |
| L11 | 24.12 | N04°28'14"E | 4626095.06 | 485393.80 | 4626119.11 | 485395.68 |
| L12 | 9.05 | N04°28'09"E | 4626119.11 | 485395.68 | 4626128.13 | 485396.38 |
| L13 | 9.86 | S86°39'27"E | 4626128.13 | 485396.38 | 4626127.55 | 485406.23 |
| L14 | 11.46 | S85°11'34"E | 4626127.55 | 485406.23 | 4626126.59 | 485417.64 |
| L15 | 15.80 | S85°57'16"E | 4626126.59 | 485417.64 | 4626125.47 | 485433.41 |
| L16 | 11.44 | S85°56'22"E | 4626125.47 | 485433.41 | 4626124.66 | 485444.82 |
| L17 | 5.75 | S85°24'51"E | 4626124.66 | 485444.82 | 4626124.21 | 485450.55 |

პირობითი აღნიშვნები


| | | | | | |
|---|---|---|---|---|---|
| ქს | საქხოვრებელი | ხეები | ბა | | |
| ძახ | ძველი არასაქხოვრებელი | ფოთლოვანი ხე | ღობე | | |
| ლახ | ლითი არასაქხოვრებელი | კვიპაროზი | ხის ღობე | GAS GAS | გაზის მილი |
| | ტრანსფორმატორი | განათება | კედელი | | დ.ძ. კაბელი |
| | ორქანი | რკინის ბოძი | ბუჩქი | | არძივის მასალების საწყობელზე |

შპს პარი

ქ. თბილისი, თემქა XI მ/რ, II ქვ., კორპ. 3
555663250 555962460

| | |
|---|---|
| დირექტორი | შ. დარჩია |
| დაინტერესებული პირი | |

10.08.2015

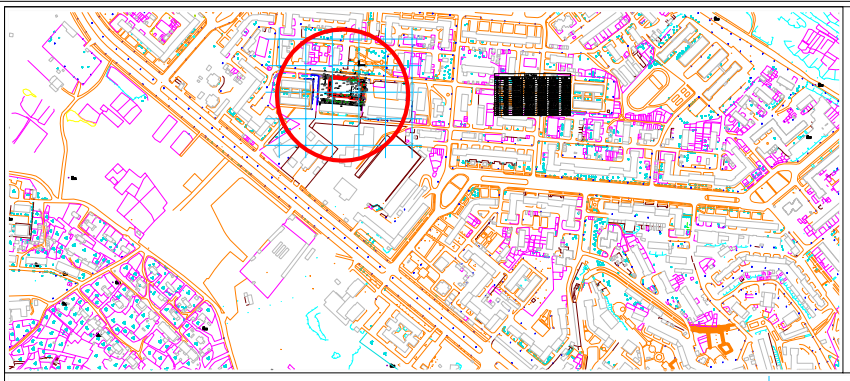

ქ. თბილისი, მუხიანის II მ/რ, კორპ. №32-ის მიმდებარედ
(01.11.13.003.064)




## Line Table

| LINE | LENGTH | BEARING | X–START | Y–START | X–END | Y–END |
|---|---|---|---|---|---|---|
| L1 | 9.03 | S05°08’54”W | 4626124.21 | 485450.55 | 4626115.21 | 485449.75 |
| L2 | 8.40 | S84°48’31”E | 4626115.21 | 485449.75 | 4626114.46 | 485458.11 |
| L3 | 2.77 | S03°37’17”W | 4626114.46 | 485458.11 | 4626111.69 | 485457.93 |
| L4 | 12.28 | S03°39’54”W | 4626111.69 | 485457.93 | 4626099.44 | 485457.15 |
| L5 | 12.17 | S03°38’59”W | 4626099.44 | 485457.15 | 4626087.29 | 485456.38 |
| L6 | 9.46 | N84°52’27”W | 4626087.29 | 485456.38 | 4626088.13 | 485446.96 |
| L7 | 12.83 | N85°29’05”W | 4626088.13 | 485446.96 | 4626089.14 | 485434.17 |
| L8 | 2.29 | N04°30’50”E | 4626089.14 | 485434.17 | 4626091.42 | 485434.34 |
| L9 | 21.75 | N84°52’12”W | 4626091.42 | 485434.34 | 4626093.37 | 485412.68 |
| L10 | 18.96 | N84°52’12”W | 4626093.37 | 485412.68 | 4626095.06 | 485393.80 |
| L11 | 24.12 | N04°28’14”E | 4626095.06 | 485393.80 | 4626119.11 | 485395.68 |
| L12 | 9.05 | N04°28’09”E | 4626119.11 | 485395.68 | 4626128.13 | 485396.38 |
| L13 | 9.86 | S86°39’27”E | 4626128.13 | 485396.38 | 4626127.55 | 485406.23 |
| L14 | 11.46 | S85°11’34”E | 4626127.55 | 485406.23 | 4626126.59 | 485417.64 |
| L15 | 15.80 | S85°57’16”E | 4626126.59 | 485417.64 | 4626125.47 | 485433.41 |
| L16 | 11.44 | S85°56’22”E | 4626125.47 | 485433.41 | 4626124.66 | 485444.82 |
| L17 | 5.75 | S85°24’51”E | 4626124.66 | 485444.82 | 4626124.21 | 485450.55 |

პირობითი აღნიშვნები

- ძს — საცხოვრებელი
- ძას — ქვის არასაცხოვრებელი
- ლას — ლით. არასაცხოვრებელი
- ტრანსფორმატორი
- ონკანი
- წიწვოვანი
- ფოთლოვანი ხე
- კვიპაროსი
- განათება
- რკინის ბოძი
- ჭა
- ღობე
- ხის ღობე
- კედელი
- ბუჩქი
- GAS GAS — გაზის მილი
- დ.ძ. კაბელი
- არქივის მასალების საფუძველზე

შპს არი


ქ. თბილისი, თემქა XI მ/რ, II კვ., კორპ. 37
555663250 555962460

| | | |
|---|---|---|
| დირექტორი | შ. დარჩია | |
| დაინტერესებული პირი | | |
| | | 10.08.2015 |

საქართველოს იუსტიციის სამინისტრო
საჯარო რეესტრის ეროვნული სააგენტო

# საკადასტრო გეგმა

მიწის ნაკვეთის საკადასტრო კოდი: *01.11.13.003.064*
განცხადების რეგისტრაციის ნომერი: 882015450878
მიწის ნაკვეთის ფართობი: *2090* კვ.მ.
დანიშნულება: *არასასოფლო-სამეურნეო*
მომზადების თარიღი 11.08.15

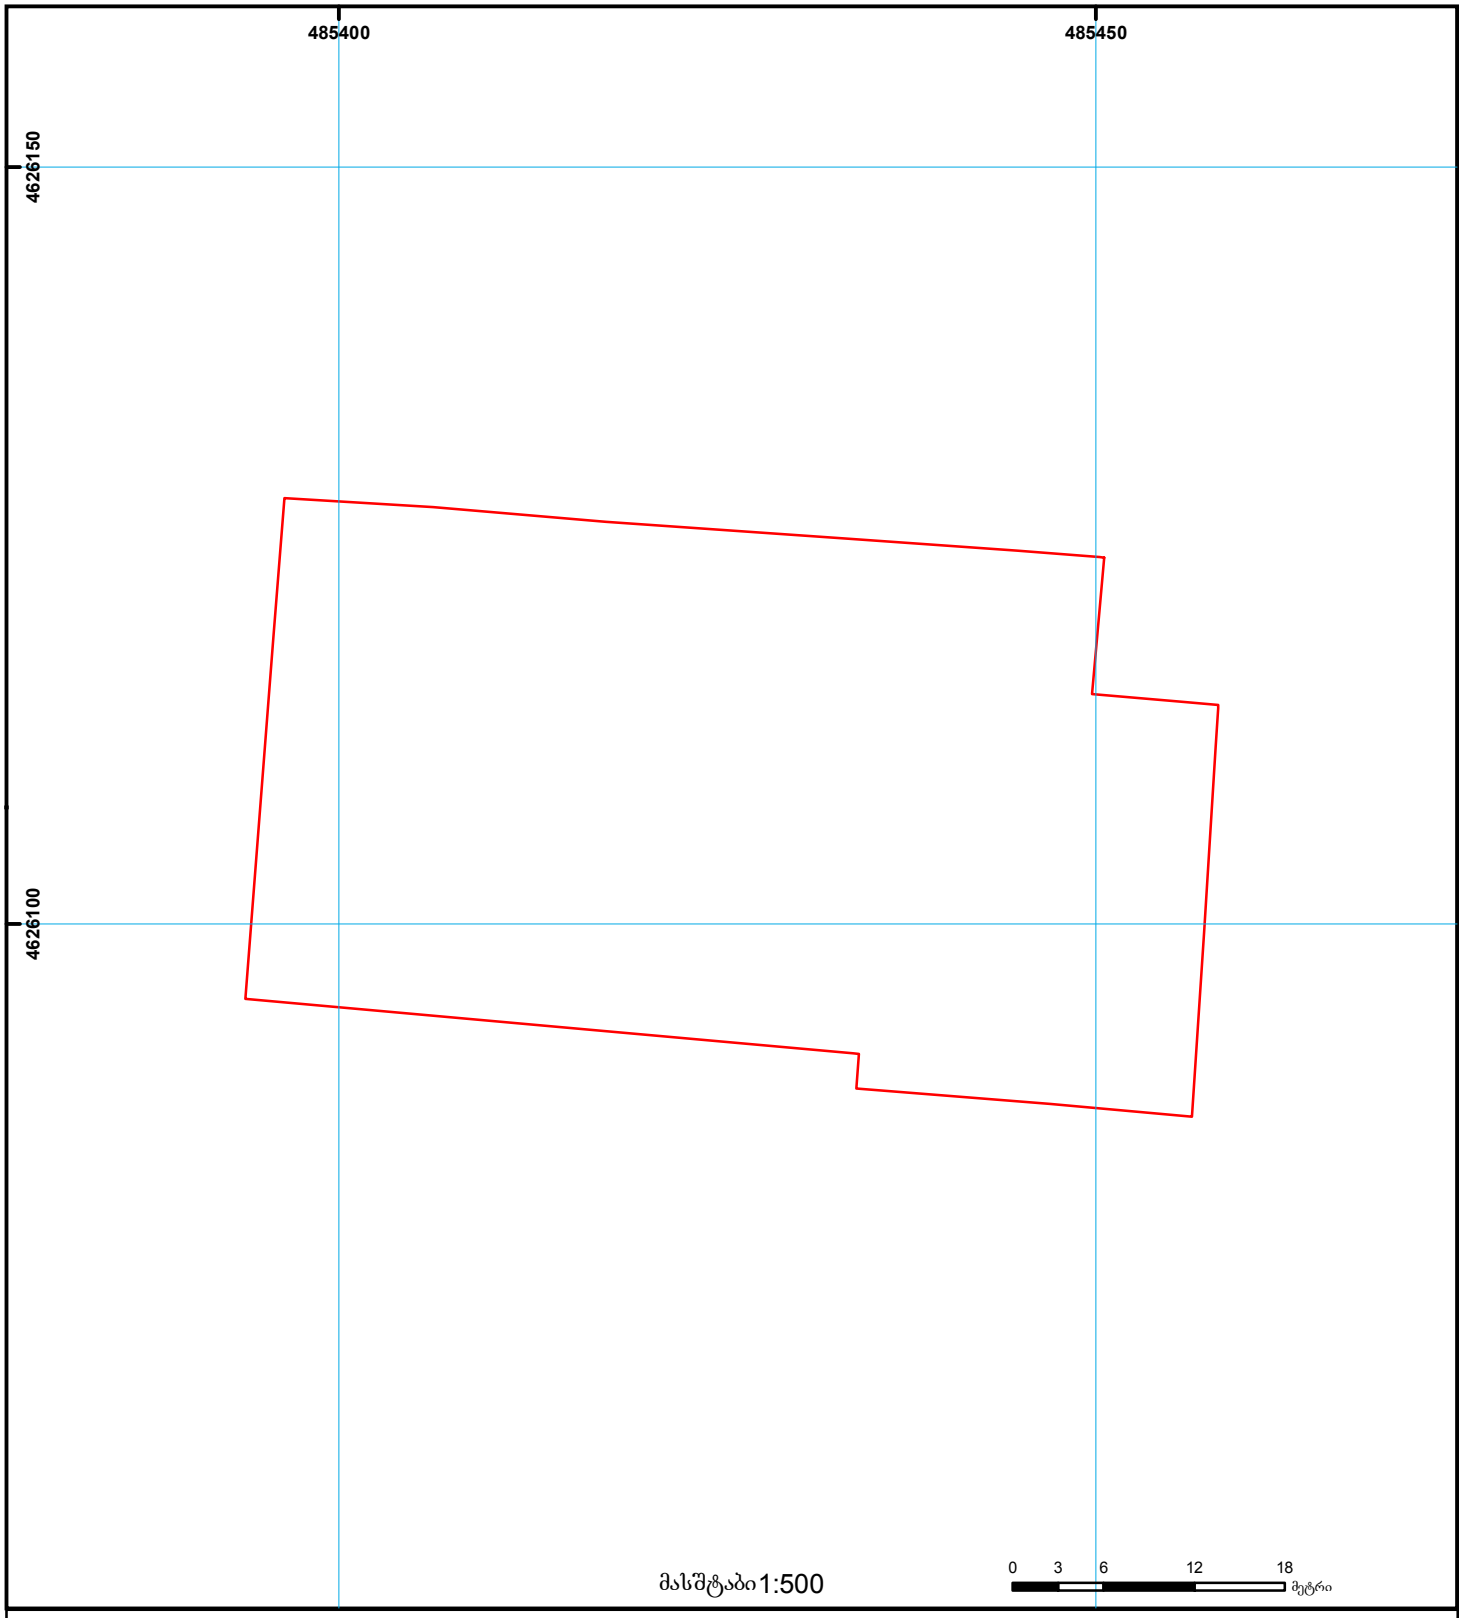


01/2 შენობა-ნაგებობა, პირობითი ნომერი/სართულიანობა
ვალდებულება
ხაზობრივი ნაგებობა
მიწის ნაკვეთის საკადასტრო საზღვარი
მშენებარე ნაგებობა
მიწისქვეშა ნაგებობა
UTM (საერთაშორისო) სისტემის კოორდ.


საჯარო რეესტრის ეროვნული სააგენტო თბილისი 0102 წმ. ნიკოლოზის/ნ. ჩხეიძის ქ. 2 ტელ.: (995 32) 91 04 27; ფაქსი: (995 32) 91 03 41
საჯარო რეესტრის ეროვნული სააგენტო თბილისი დ. აღმაშენებლის გამზ. 89/24 ტელ: (995 32) 94 13 65
www.napr.gov.ge

მიწის (უძრავი ქონების) საკადასტრო კოდი **N 01.11.13.003.064**

# ამონაწერი საჯარო რეესტრიდან

**განცხადების რეგისტრაცია**
**N 882015450878 - 10/08/2015 16:46:05**

**მომზადების თარიღი**
**11/08/2015 11:38:55**

## საკუთრების განყოფილება

| ზონა | სექტორი | კვარტალი | ნაკვეთი |
|---|---|---|---|
| თბილისი | გლდანი | | |
| **01** | **11** | **13** | **003/064** |

**მისამართი: ქალაქი თბილისი , მუხიანის II მ/რ , კორპუსი N32 , მიმდებარედ**

**ნაკვეთის საკუთრების ტიპი:** საკუთრება
**ნაკვეთის დანიშნულება:** არასასოფლო სამეურნეო
**დაზუსტებული ფართობი:** 2090.00 კვ.მ.
ნაკვეთის წინა ნომერი: **01.11.13.003.059;**

## მესაკუთრის განყოფილება

**განცხადების რეგისტრაცია : ნომერი 882015266853 , თარიღი 15/05/2015 16:17:59**
**უფლების რეგისტრაცია: თარიღი 15/05/2015**

**უფლების დამადასტურებელი დოკუმენტი:**

- წერილი N2015032654314 , სახელმწიფო ქონების ეროვნული სააგენტო
- სახელმწიფო საკუთრებაში არსებული უძრავი ნივთის უპირობო აუქციონის ფორმით პრივატიზებისას ნასყიდობის ხელშეკრულება N2015032654314 უ.უ. , დამოწმების თარიღი:15/05/2015 , საქართველოს იუსტიციის სამინისტრო საჯარო რეესტრის ეროვნული სააგენტო

**მესაკუთრეები:**
**შპს "ჯიბი ინვესთმენთს"**, ID ნომერი:404971152

| მესაკუთრე: | აღწერა: |
|---|---|
| **შპს "ჯიბი ინვესთმენთს"** | |

## იპოთეკა

**საგადასახადო გირავნობა:**

**რეგისტრირებული არ არის**

## ვალდებულება

**ყადაღა/აკრძალვა:**

**რეგისტრირებული არ არის**

**მოვალეთა რეესტრი:**

**რეგისტრირებული არ არის**

"ფიზიკური პირის მიერ 2 წლამდე ვადით საკუთრებაში არსებული მატერიალური აქტივის რეალიზაციისას, აგრეთვე საგადასახადო წლის განმავლობაში 1000 ლარის ან მეტი ღირებულების ქონების საჩუქრად მიღებისას საშემოსავლო გადასახადი გადახდას ექვემდებარება საანგარიშო წლის მომდევნო წლის 1 აპრილამდე, რის შესახებაც აღნიშნული ფიზიკური პირი იმავე ვადაში წარუდგენს დეკლარაციას საგადასახადო ორგანოს. აღნიშნული ვალდებულების შეუსრულებლობა წარმოადგენს საგადასახადო სამართალდარღვევას, რაც იწვევს პასუხისმგებლობას საქართველოს საგადასახადო კოდექსის XVIII თავის მიხედვით."

- დოკუმენტის ნამდვილობის გადამოწმება შესაძლებელია საჯარო რეესტრის ეროვნული სააგენტოს ოფიციალურ ვებ–გვერდზე www. napr.gov.ge;
- ამონაწერის მიღება შესაძლებელია ვებ–გვერდზე www. napr.gov.ge, ნებისმიერ ტერიტორიულ სარეგისტრაციო სამსახურში, იუსტიციის სახლებსა და სააგენტოს ავტორიზებულ პირებთან;
- ამონაწერში ტექნიკური ხარვეზის აღმოჩენის შემთხვევაში დაგვიკავშირდით: 2 405405 ან პირადად შეავსეთ განაცხადი ვებ–გვერდზე;
- კონსულტაციის მიღება შესაძლებელია იუსტიციის სახლის ცხელ ხაზზე 2 405405;
- საჯარო რეესტრის თანამშრომელთა მხრიდან უკანონო ქმედების შემთხვევაში დაგვიკავშირდით ცხელ ხაზზე: 08 009 009 09
- თქვენთვის საინტერესო ნებისმიერ საკითხთან დაკავშირებით მოგვწერეთ ელ-ფოსტით: info@napr.gov.ge