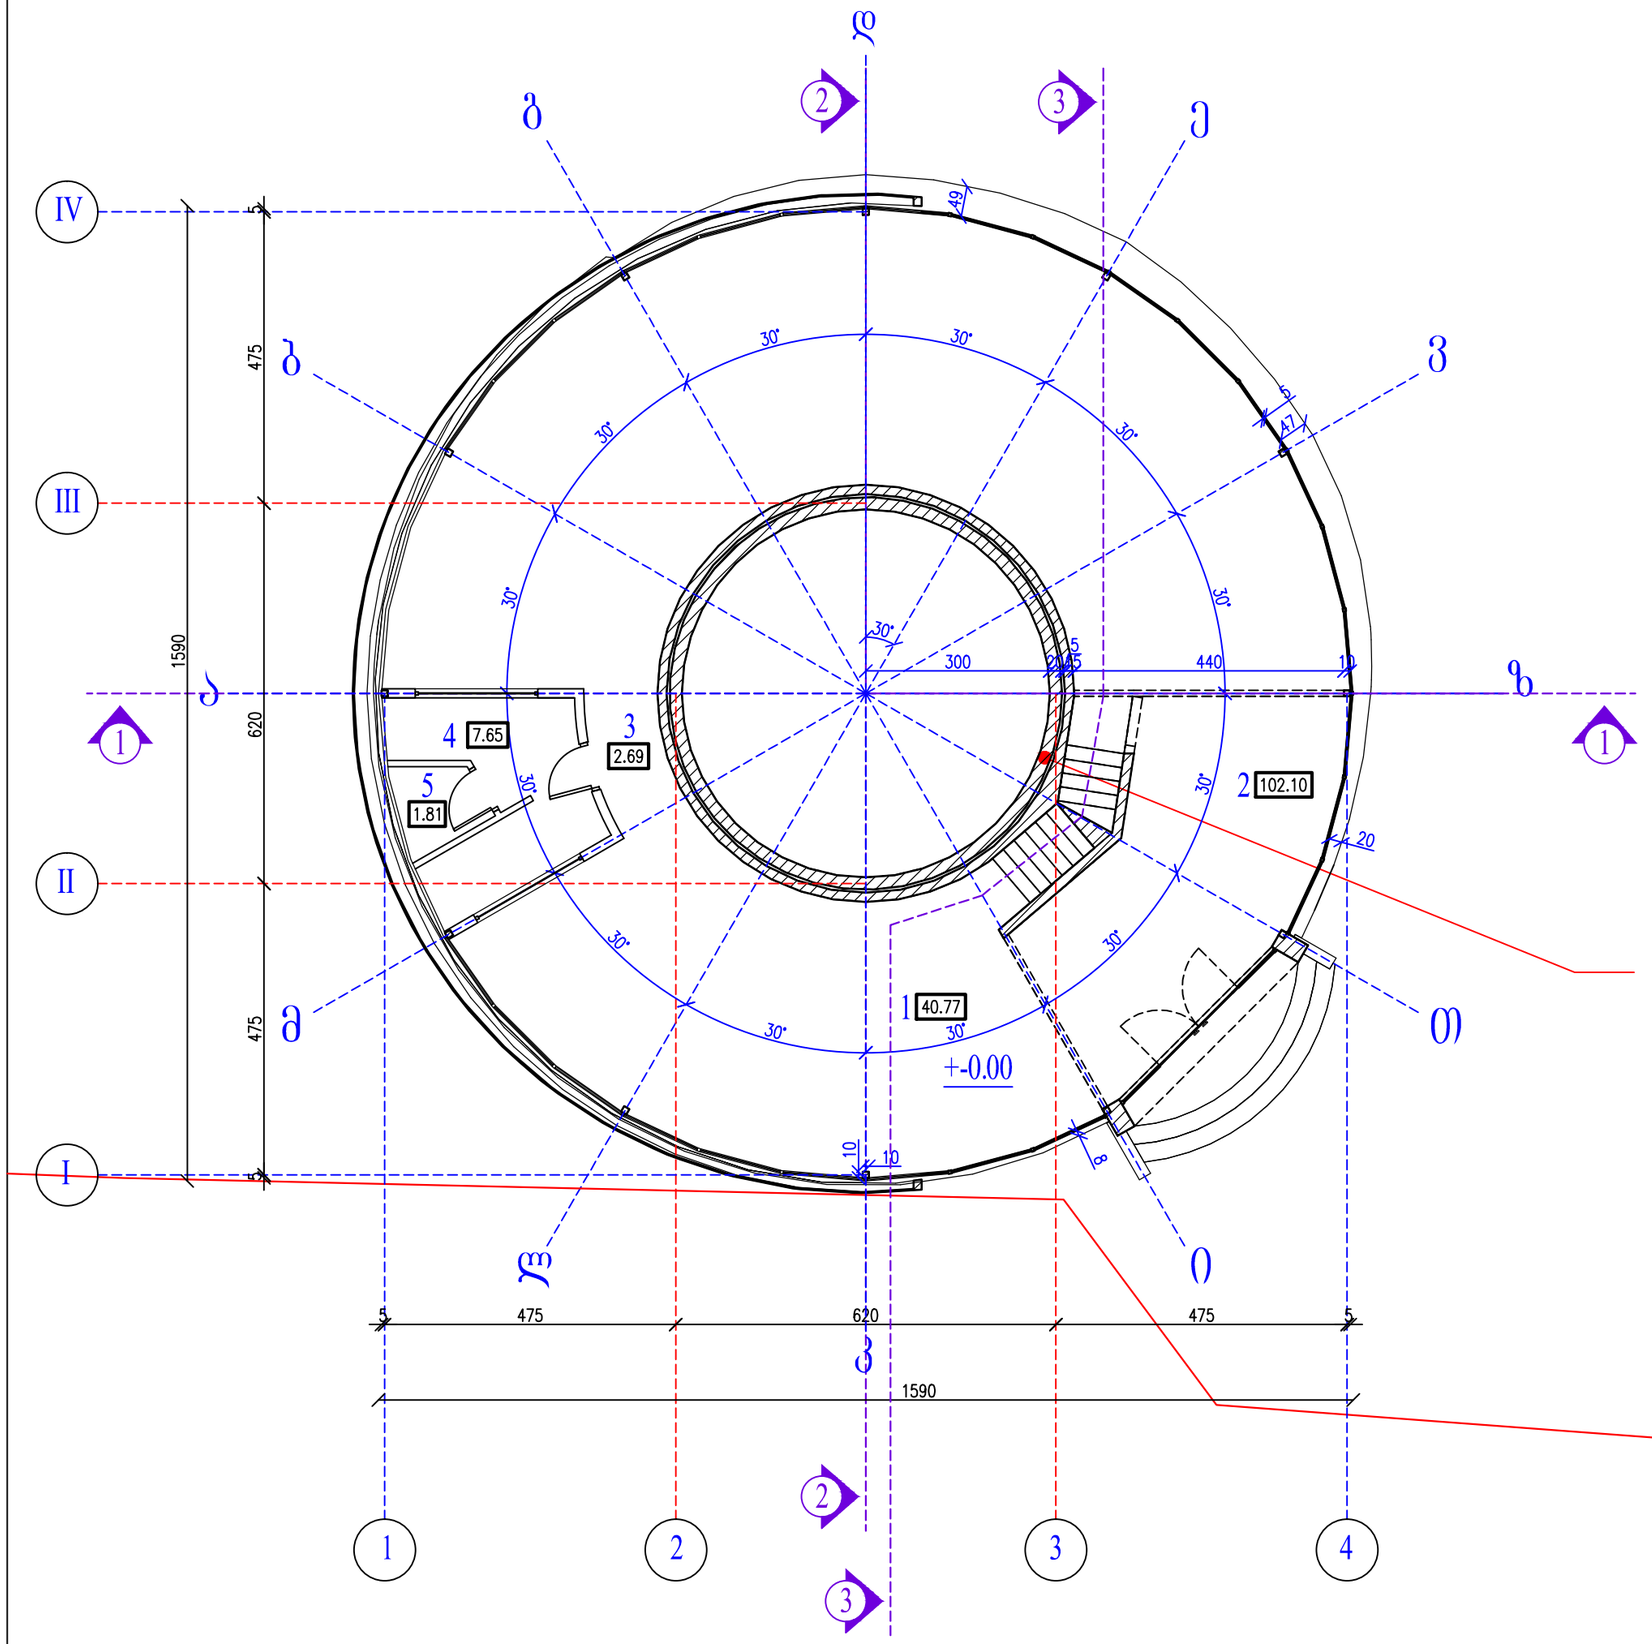


სართულის გეგმა მ 1:100

ექსპლიკაცია

1. დარბაზი კიბის უჯრედით:	40.77 კვ.მ
2. დარბაზი:	102.10 კვ.მ
3. ჰოლი:	2.69 კვ.მ
4. დამხმარე ოთახი:	7.65 კვ.მ
5. W.C:	1.81 კვ.მ

ჯამი: 155.02 კვ.მ

არსებული რკინაბეტონის საჰაერო შახტა

განაშენიანების ფართი: 183.02 კვ.მ

შ.პ.ს. " უნივერსალ კლიუსი "			მისამართი: ქალაქი თბილისი, ქუჩა თევდორე მღვდელი, №7 დამკვეთი: ს/ს საკაბელო სახლი "ბავშვთა სამყარო სს"			
დირექტორი.		ნ. ბიორგბიანი	არქიტექტურული ნაწილი			06.07.2015წ.
პრ.მთ.არქიტ.		ზ. შარაშენიძე	სართულის გეგმა			
პრ.მთ.კონს.						

სტადია	დოკუმენტი	დოკუმენტის	მასშტაბი
პრ.	2	12	1:100








საძირკვლის გეგმა მ 1:100

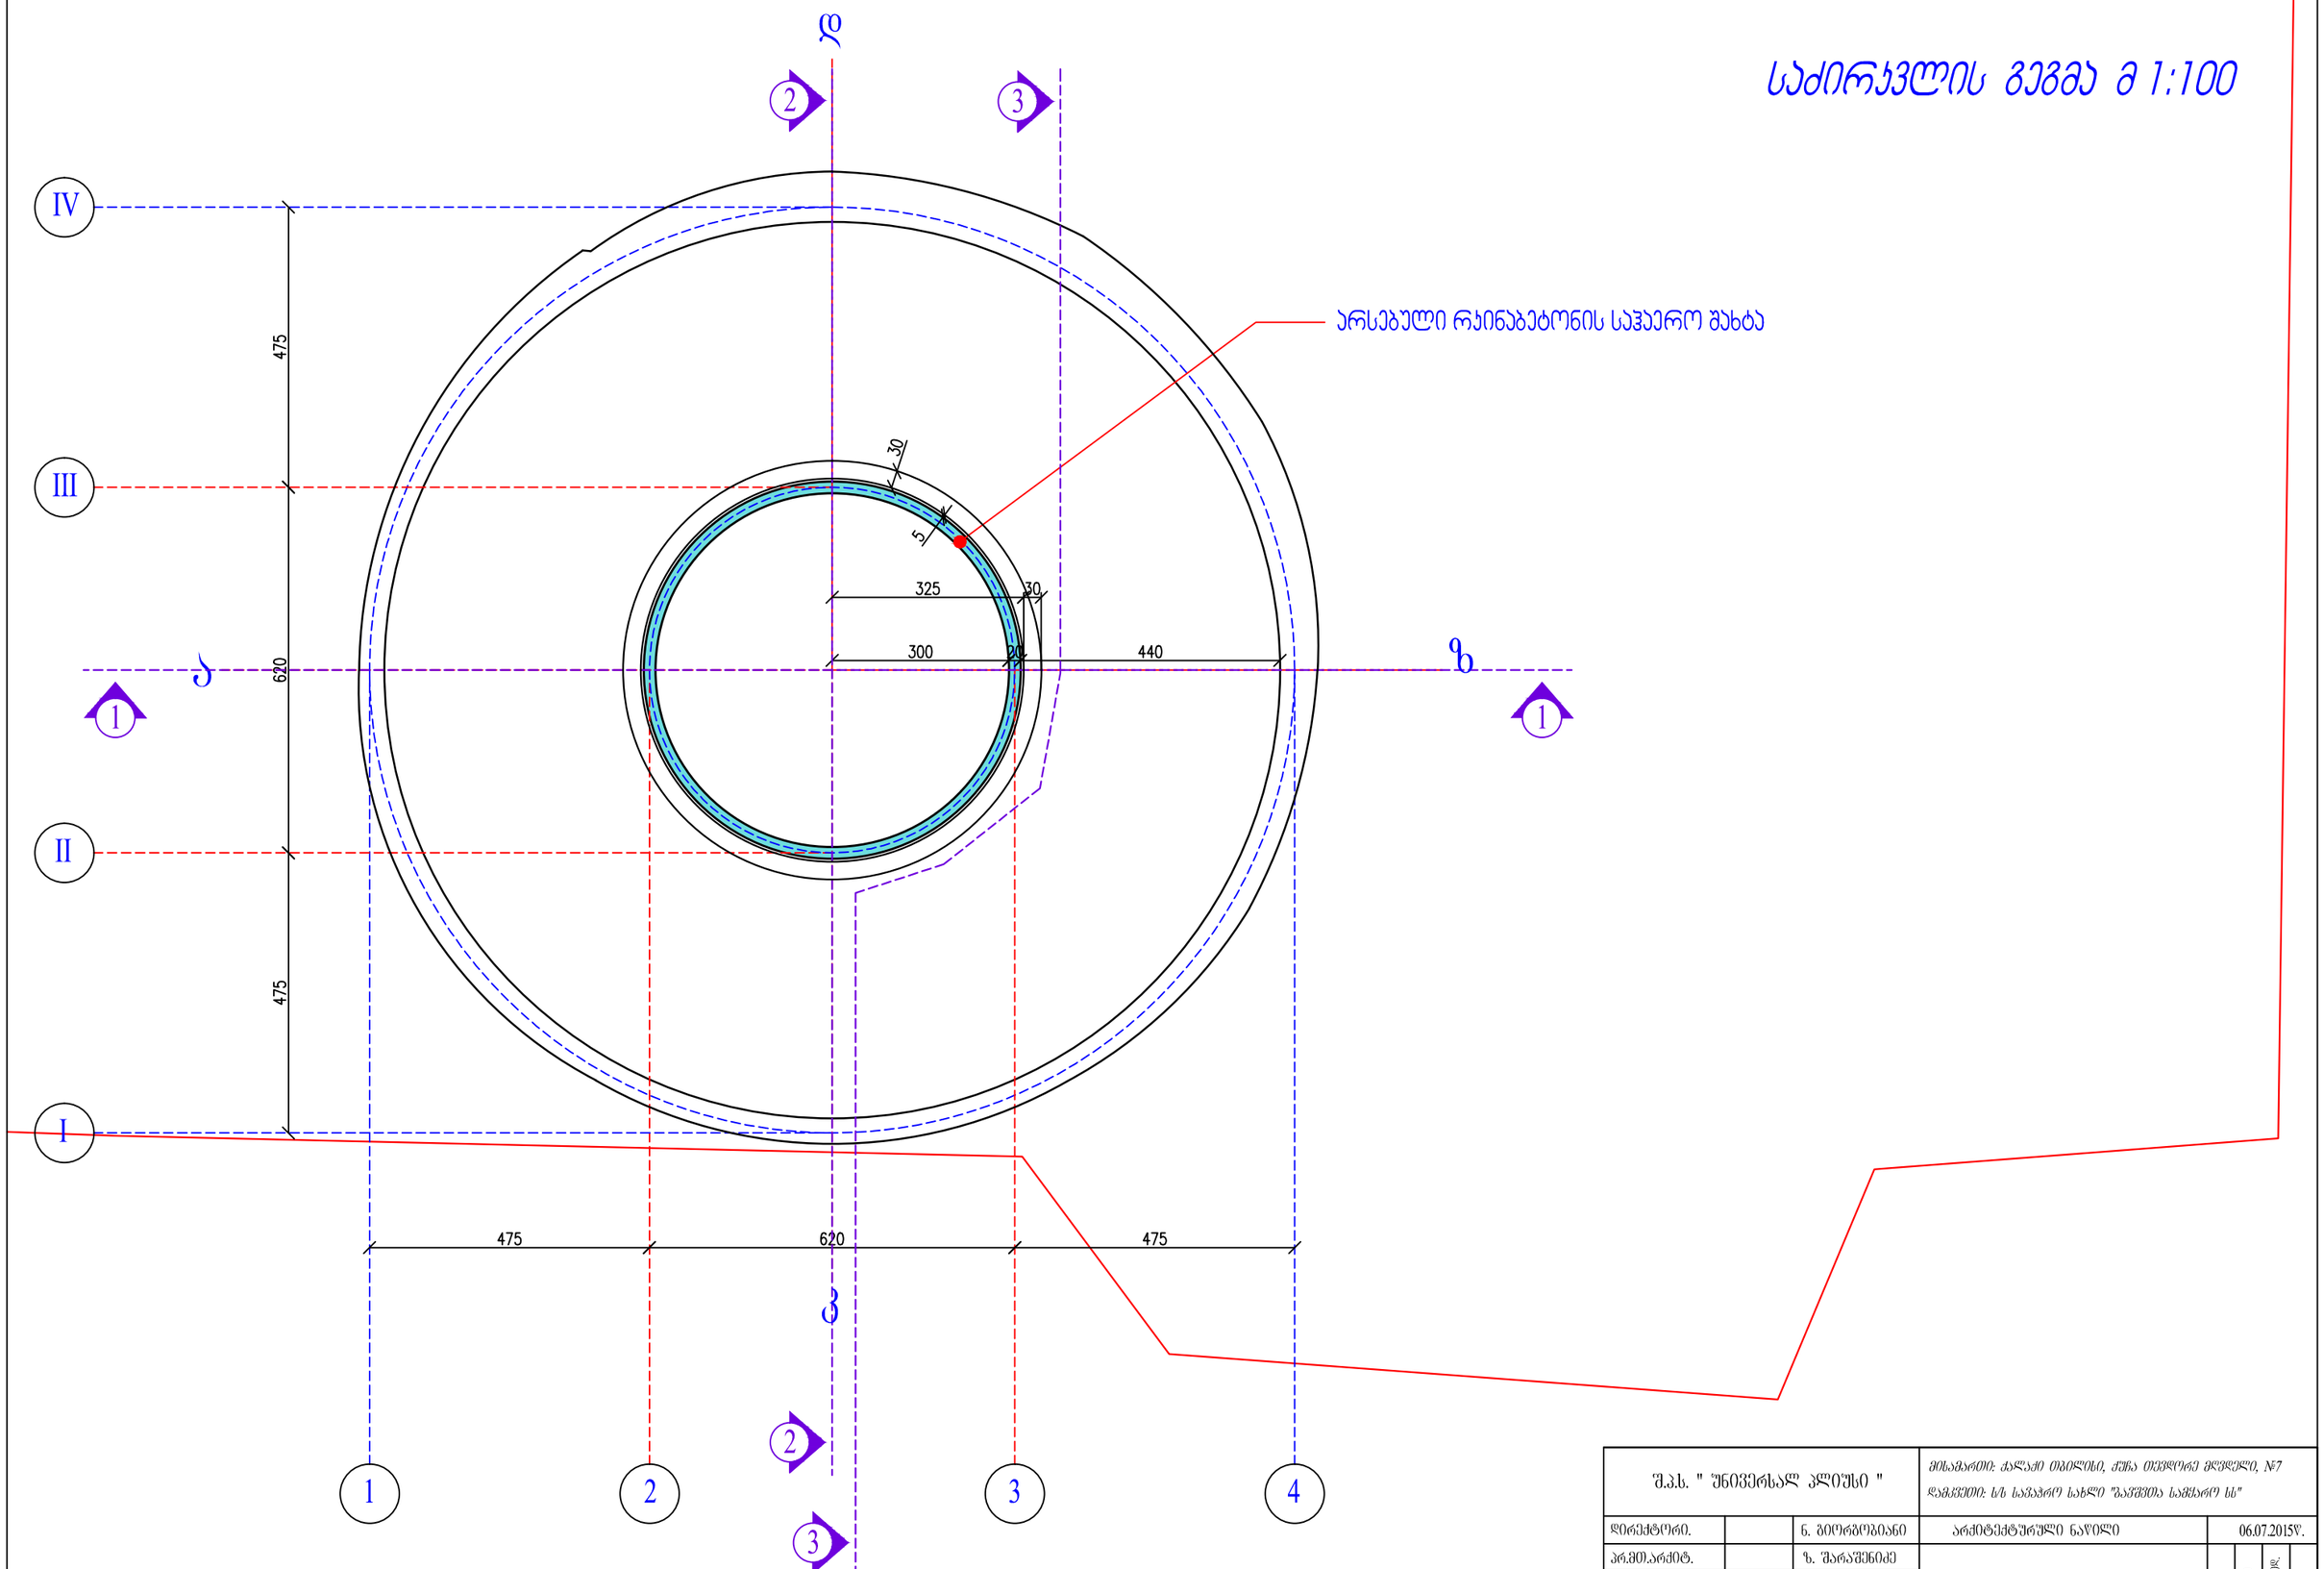

შ.პ.ს. " უნივერსალ ალიუსი "			მისამართი: ქალაქი თბილისი, ჭუბა თევდორე მღვდელი, №7 დამკვეთი: ს/ს სავაჭრო სახლი "ბაშვეთა სამყარო ს&"		
დირექტორი.		ნ. ბიორგობიანი	არქიტექტურული ნაწილი	06.07.2015წ.	
პრ.მთ.არქიტ.		ზ. შარაშენიძე	საძირკვლის გეგმა		
პრ.მთ.კონ.					
				ფაზა	სულ ფურცელი
				პრ.	4
					12
					1:100




