













ტერა გრაფიკა

ქ. თბილისი, კრწანისის ქუჩა
26 000 კვ.მ. მიწის ნაკვეთის გეგმა

სიტუაციური სქემა: 1:2000

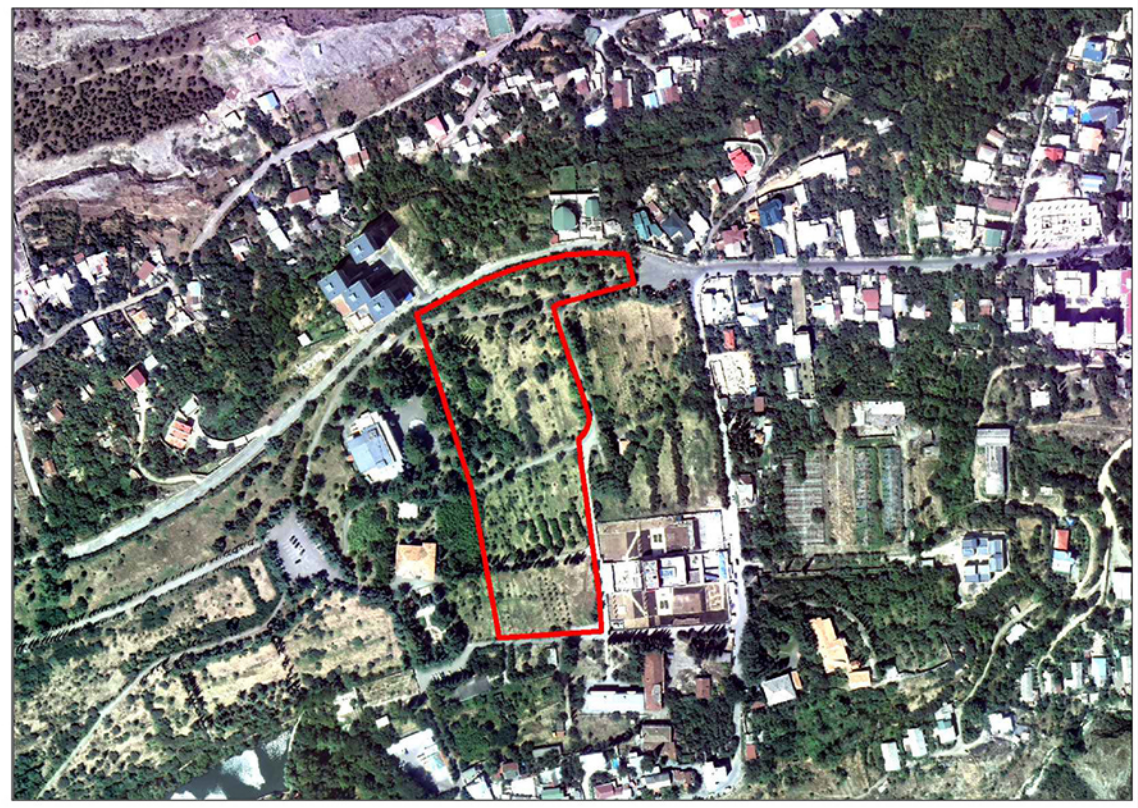

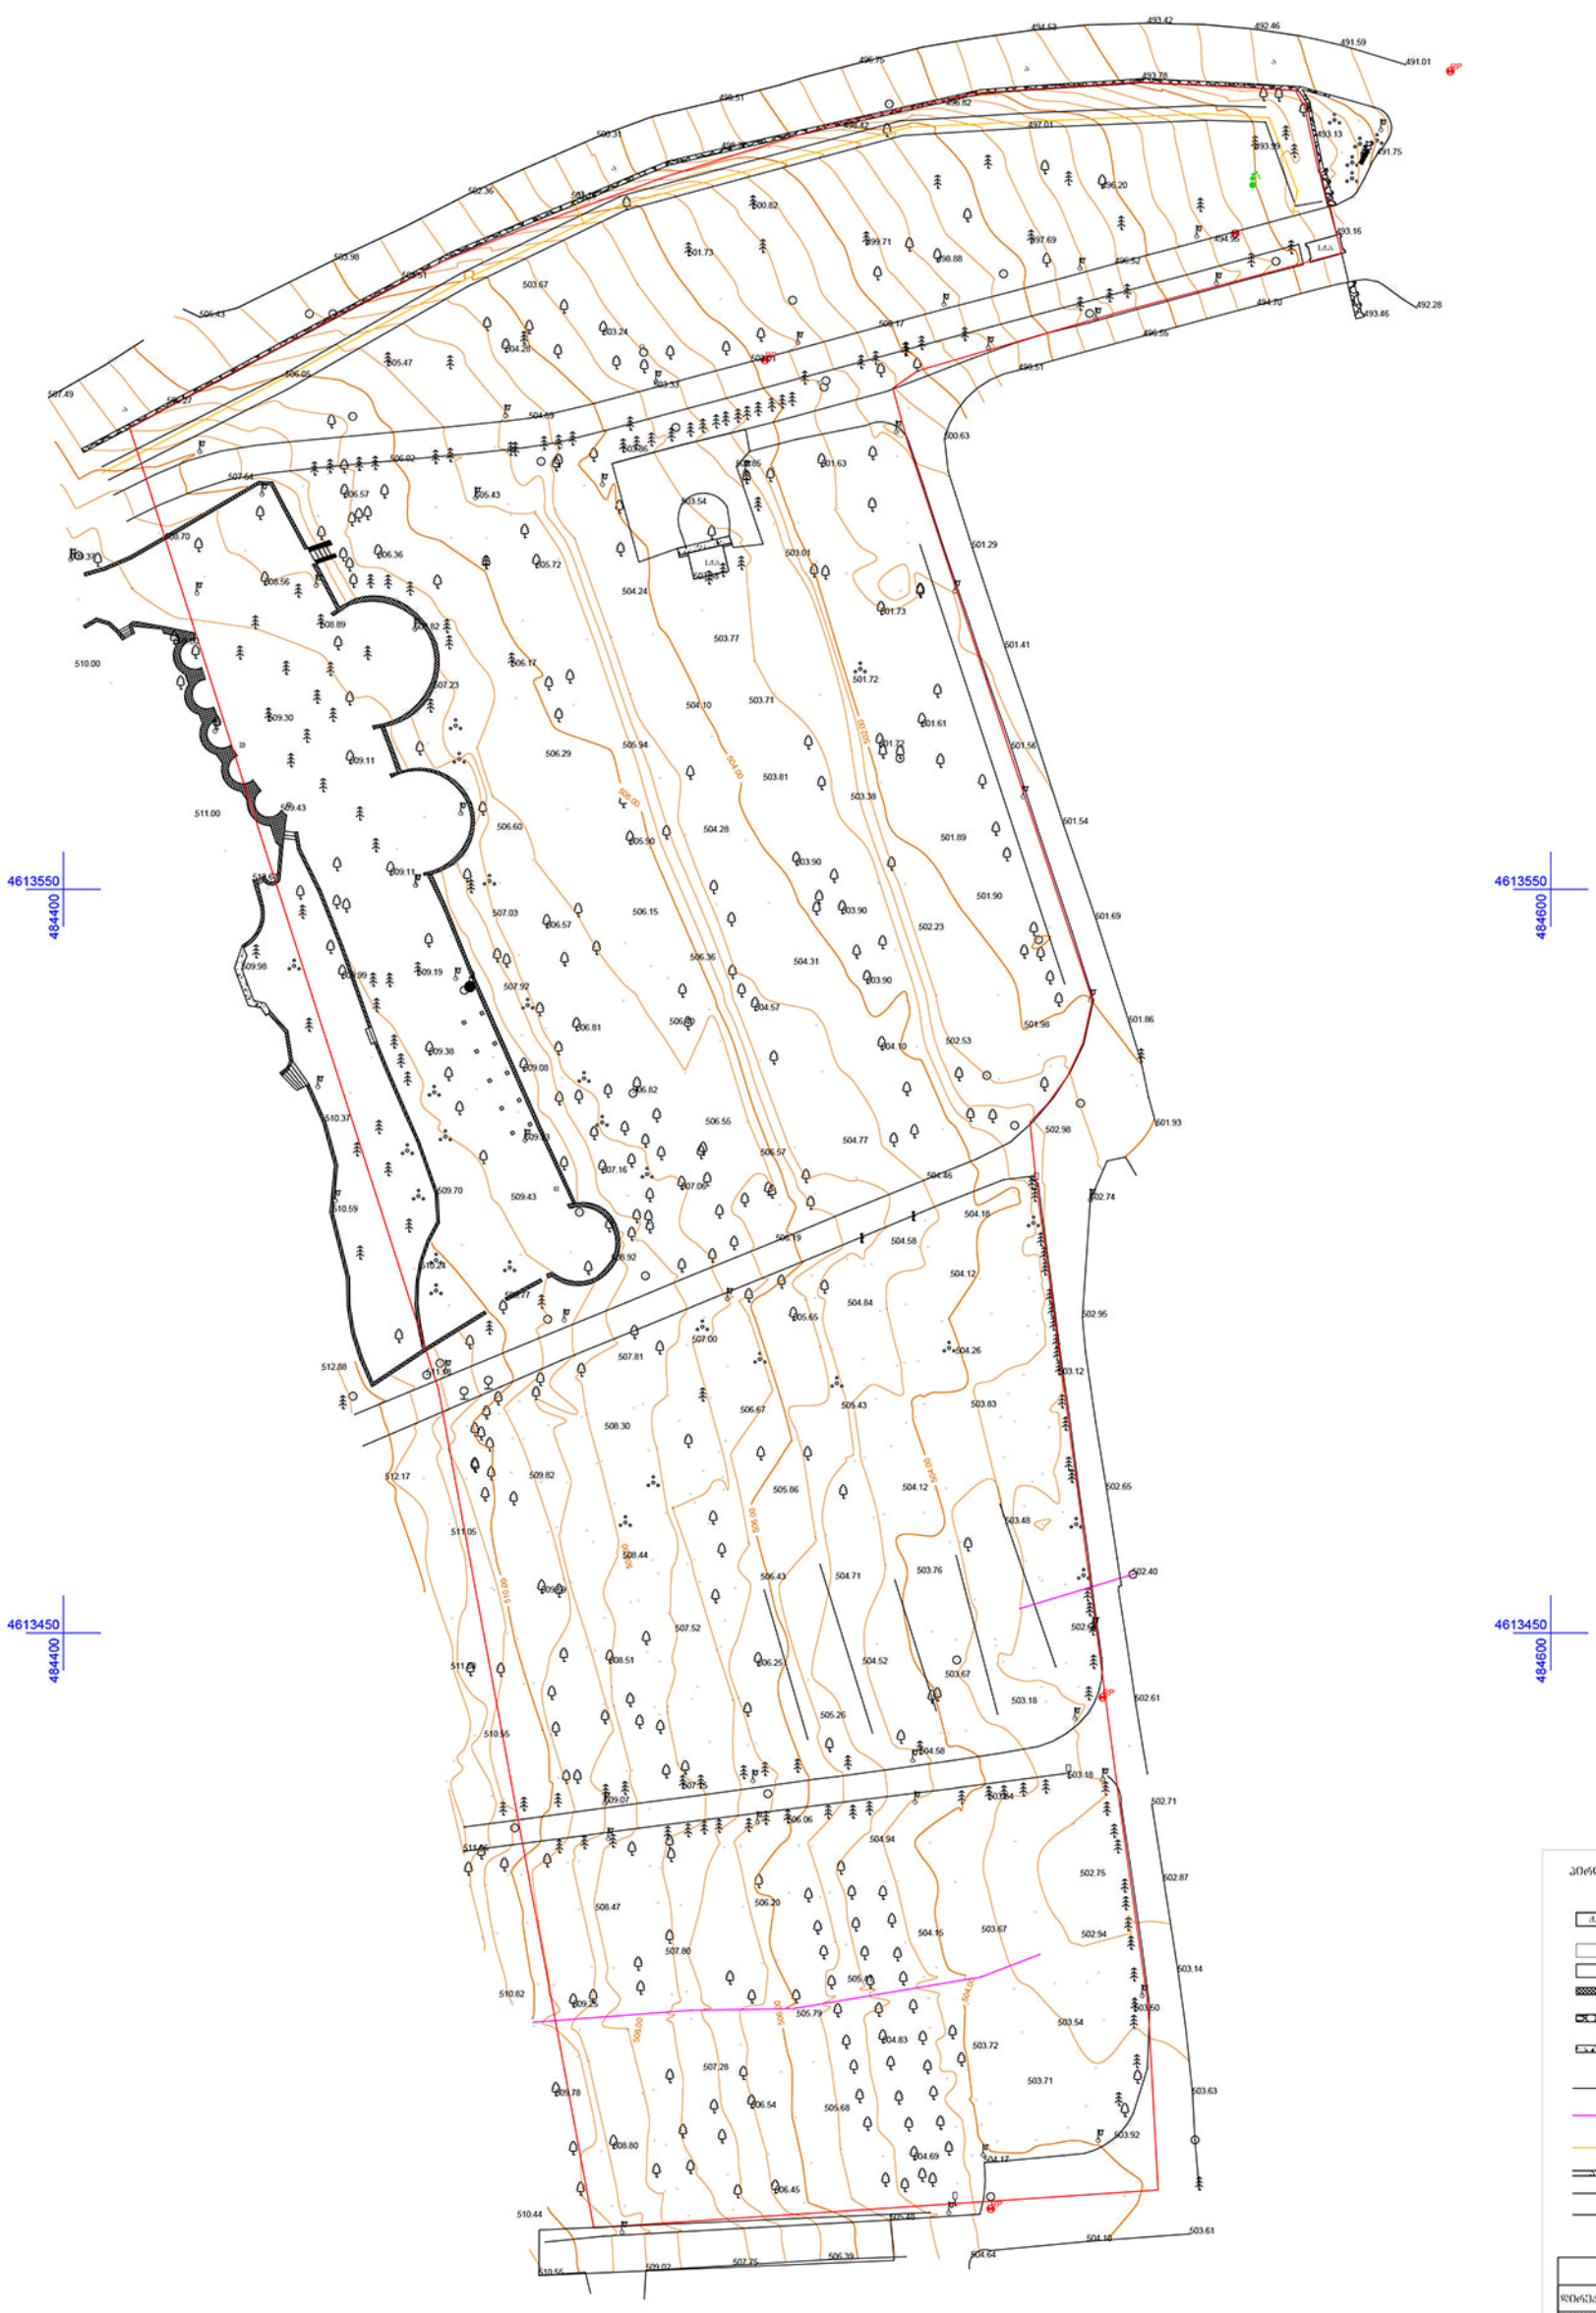

პირობითი აღნიშვნები

შპს	შენობა
	ქარაგა
	ტროტუარი
	ძველი კედელი
	ბეტონის კედელი
	ბეტონი
	ხე ბუჩქების ჯგუფი
	რკინის ბოძი
	ბაზის ბოძი
	ასფალტირებული გზა
	ბეტონის
	მიწასთან
	ნაკვეთის საზღვარი
	საზღვრისწერტილის №
	ბაღის განათება
	ბუჩქი
	ხეები
	UTM- საკოორდინატოებიდან
	წყლის ონკანი
	რკინის ბოძი
	საბაგირე ნიშანი
	შლაგბაუმი
	შენობა
	წყლის კარაგა
	წყლის
	შენიო წერტილი

შპს „ტერაგრაფიკი“		
დირექტორი		შ. შხაკაძე
კოორდინატებისა და სიმაღლეების		ო. ჟღენტი
ანაზომი შესრულა		შ. პოლოვანი
მასშტაბი 1:500		11.03.2014