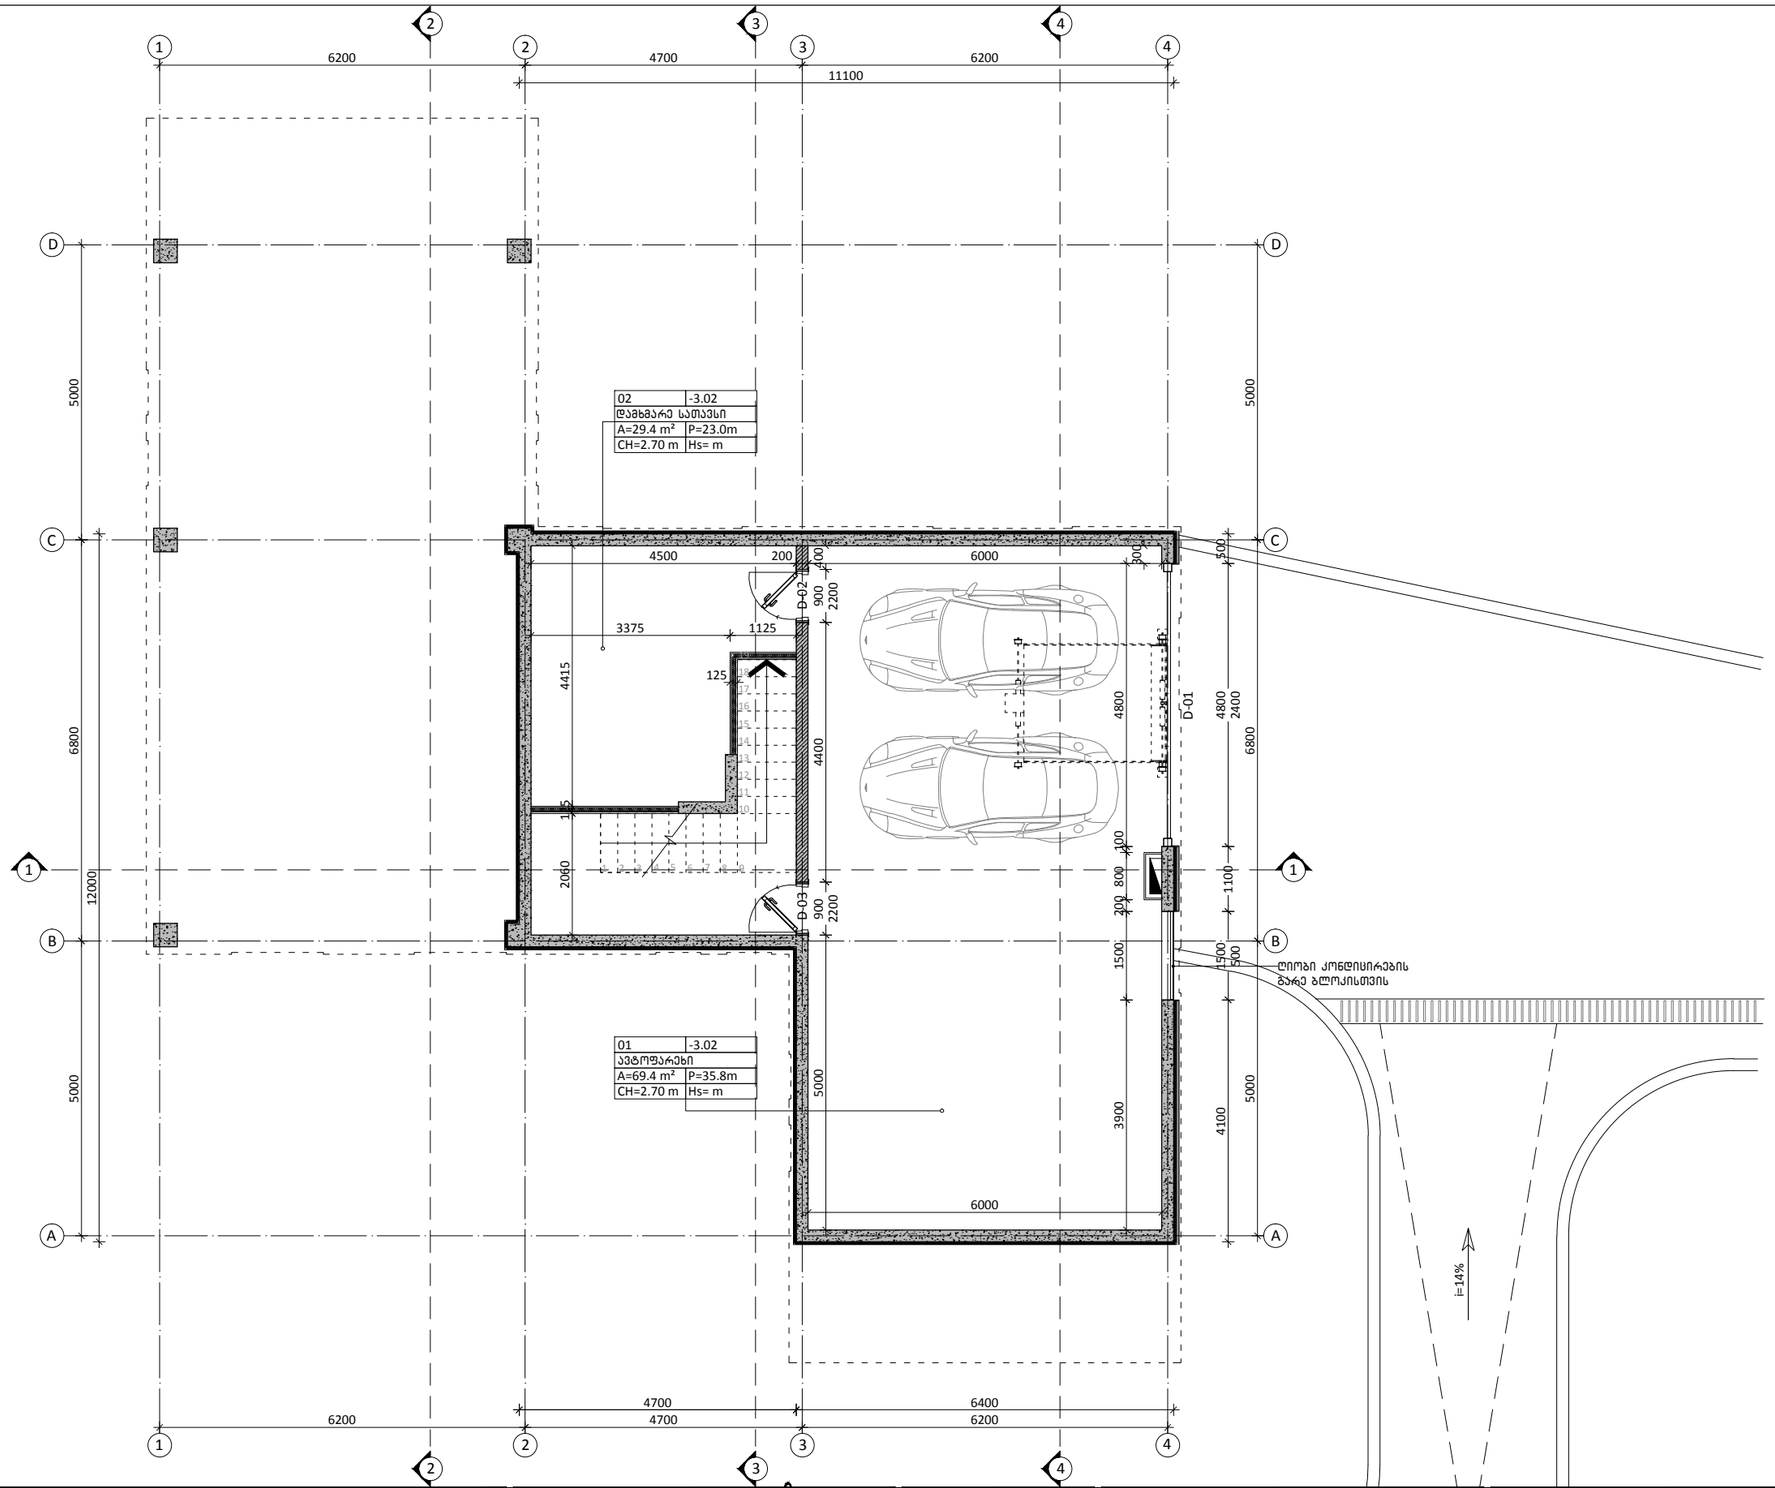


შენიშვნები

| | |
|---|---|
| 1 | 2 |
| 3 | |
| 4 | 5 |
| 6 | 7 |

1. სათავსის ნომერი
2. ნიშნული
3. სათავსის დასახელება
4. ფართობი
5. პერიმეტრი
6. სიმაღლე ჭერამდე
7. სიმაღლე შეკიდულ ჭერამდე

| პირობითი აღნიშვნა | განმარტება |
|---|---|
| ±0.00 | იატაკის ნიშნული |
| | ბეტონის მონოლითური კედელი |
| | ბლოკის კედელი |
| | აბურის კედელი |
| | თაბაშირ-მუყაოს ტიხარი |

| პირობითი აღნიშვნა | განმარტება |
|---|---|
| AD | ალუმინის გარე კარ/ვიტრაჟი |
| AW | ალუმინის ფანჯარა |
| D | შიდა კარი |
| SH | ჭალუზი |
| GR | მინის მოაჯირი |
| SR | ლითონის მოაჯირი |

| | | |
|---|---|---|
| არ. მთ. არქ. | მ. ბალიაშვილი | |
| არქ. | თ. ასაბაშვილი | |
| არქ. | ა. ბაბაკიშვილი | |
| არქ. | თ. ვალიშვილი | |
| არქ. | ა. ნაცვლიშვილი | |

| | |
|---|---|
| დაკვეთა | – |
| სტადია | მუშა პროექტი |
| თარიღი | მარტი 2015 |
| ფორმატი | A3 |
| მასშტაბი | 1:100 |

პროექტის სახელწოდება და მისამართი

საცხოვრებელი კომპლექსი
ქ. თბილისი, კრწანისის ქუჩა.
(Z-VILLA)

ნახაზის დასახელება

გეგმა -3.02 ნიშნულზე

ნახაზის კოდი

1.dwg

კლიენტი

შპს კრწანისი დეველოპმენტ


კონცეფციის ავტორი

HENNINGLARSENARCHITECTS
"Henning Larsen Architects"
Vesterbrogade 76
Dk-1620 Copenhagen V
Denmark
www.henninglarsen.com

საპროექტო ორგანიზაცია

Ab Architectural Bureau
"არქიტექტურული ბიურო"
დ. უზნაძის ქ.95, 0102,
თბილისი, საქართველო
www.arch-bureau.com













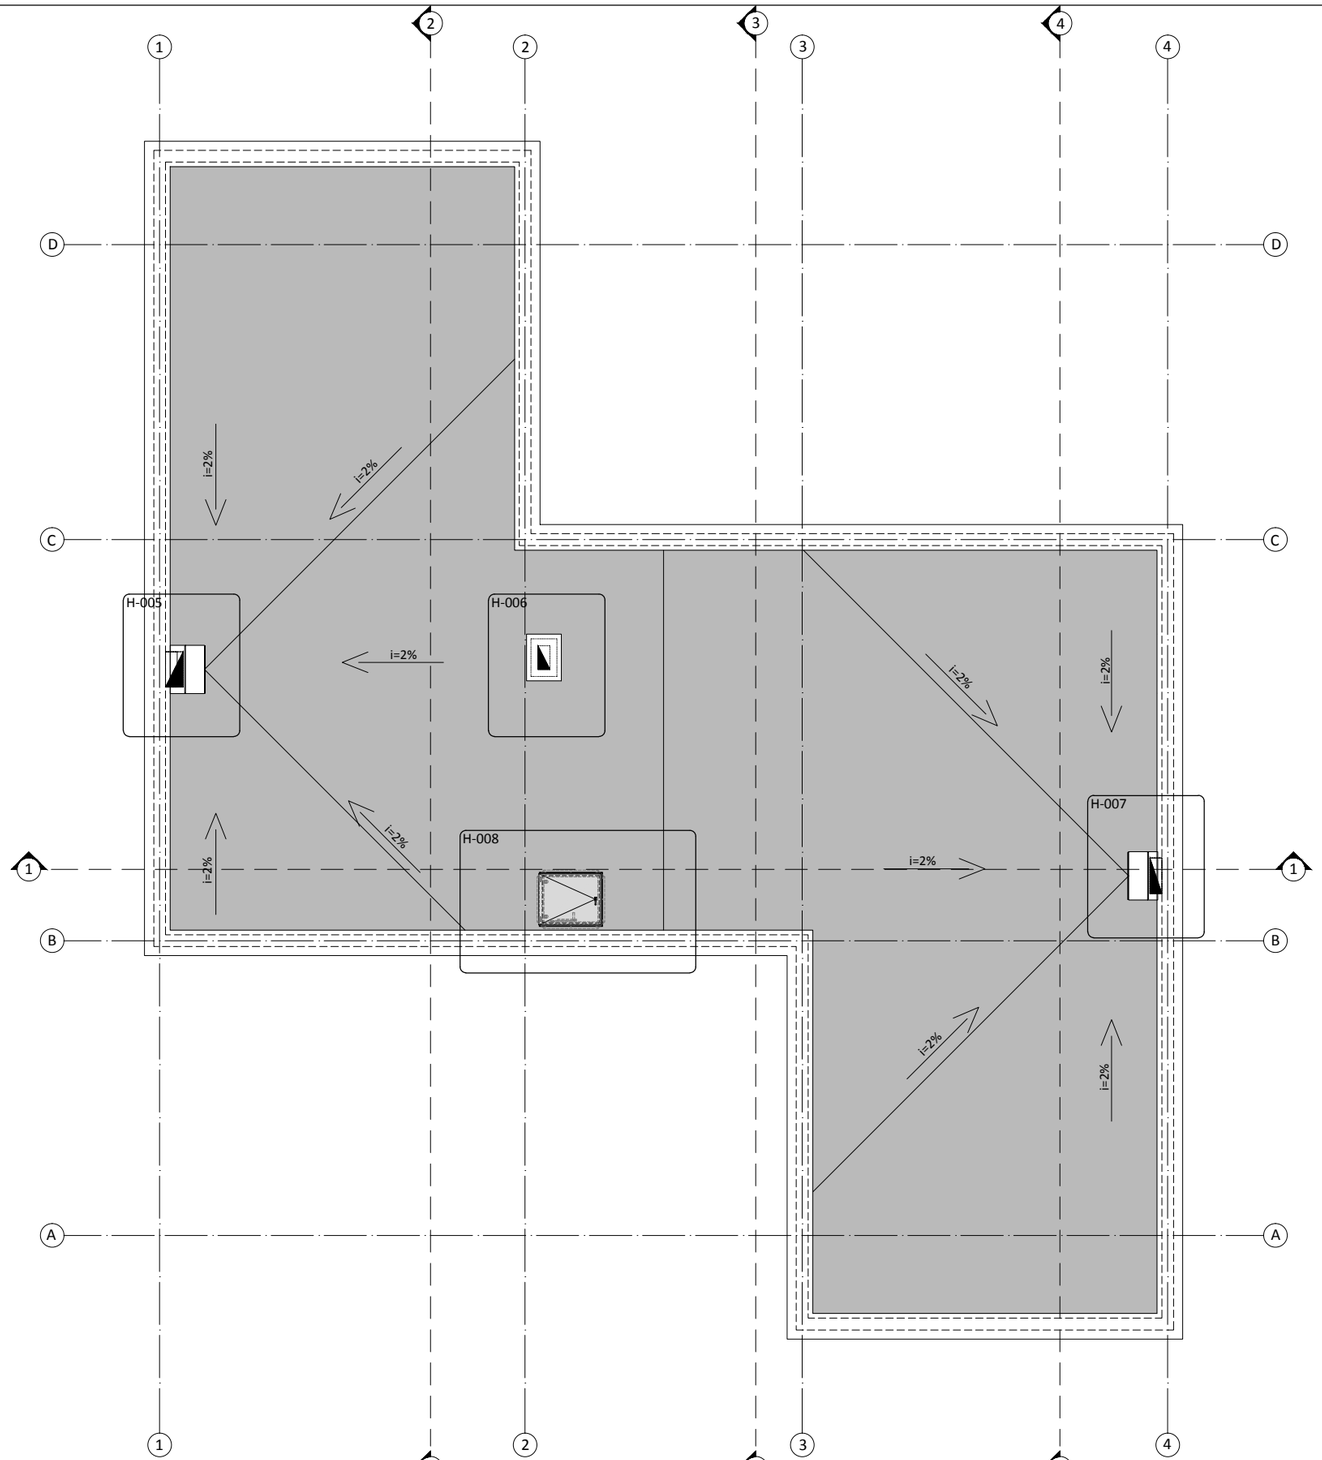


შენიშვნები

| | |
|---|---|
| 1 | 2 |
| 3 | |
| 4 | 5 |
| 6 | 7 |

1. სართავსის ნომერი
2. ნიშნული
3. სართავსის დასახელება
4. ფართობი
5. პერიმეტრი
6. სიმაღლე ჭერამდე
7. სიმაღლე შეკიდულ ჭერამდე

| პირობითი აღნიშვნა | განმარტება | პირობითი აღნიშვნა | განმარტება |
|---|---|---|---|
| ±0.00 | იატაკის ნიშნული | AD | ალუმინის გარე კარი/ვიტრაჟი |
| | ბეტონის მონოლითური კედელი | AW | ალუმინის ფანჯარა |
| | ბლოკის კედელი | D | შიდა კარი |
| | აბურის კედელი | SH | ქალუზი |
| | თაბაშირ-მუყაოს ტიხარი | GR | მინის მოაჯირი |
| | | SR | ლითონის მოაჯირი |

| | | |
|---|---|---|
| პრ. მთ. არქ. | მ. ბალიაშვილი | |
| არქ. | თ. ასაბაშვილი | |
| არქ. | ა. ბაბაკიშვილი | |
| არქ. | თ. ვალიშვილი | |
| არქ. | ა. ნაცვლიშვილი | |

| | |
|---|---|
| დაკვეთა | – |
| სტადია | მუშა პროექტი |
| თარიღი | მარტი 2015 |
| ფორმატი | A3 |
| მასშტაბი | 1:100 |

პროექტის სახელწოდება და მისამართი
საცხოვრებელი კომპლექსი
ქ. თბილისი, კრწანისის ქუჩა.
(Z-VILLA)

ნახაზის დასახელება
სახურავის გეგმა

ნახაზის კოდი
4.dwg

კლიენტი
შპს კრწანისი დეველოპმენტი

კონცეფციის ავტორი
HENNINGLARSENARCHITECTS
"Henning Larsen Architects"
Vesterbrogade 76
Dk-1620 Copenhagen V
Denmark
www.henningslarsen.com

საპროექტო ორგანიზაცია
Ab Architectural Bureau
"არქიტექტურული ბიურო"
დ. უზნაძის ქ.95, 0102.
თბილისი, საქართველო
www.arch-bureau.com

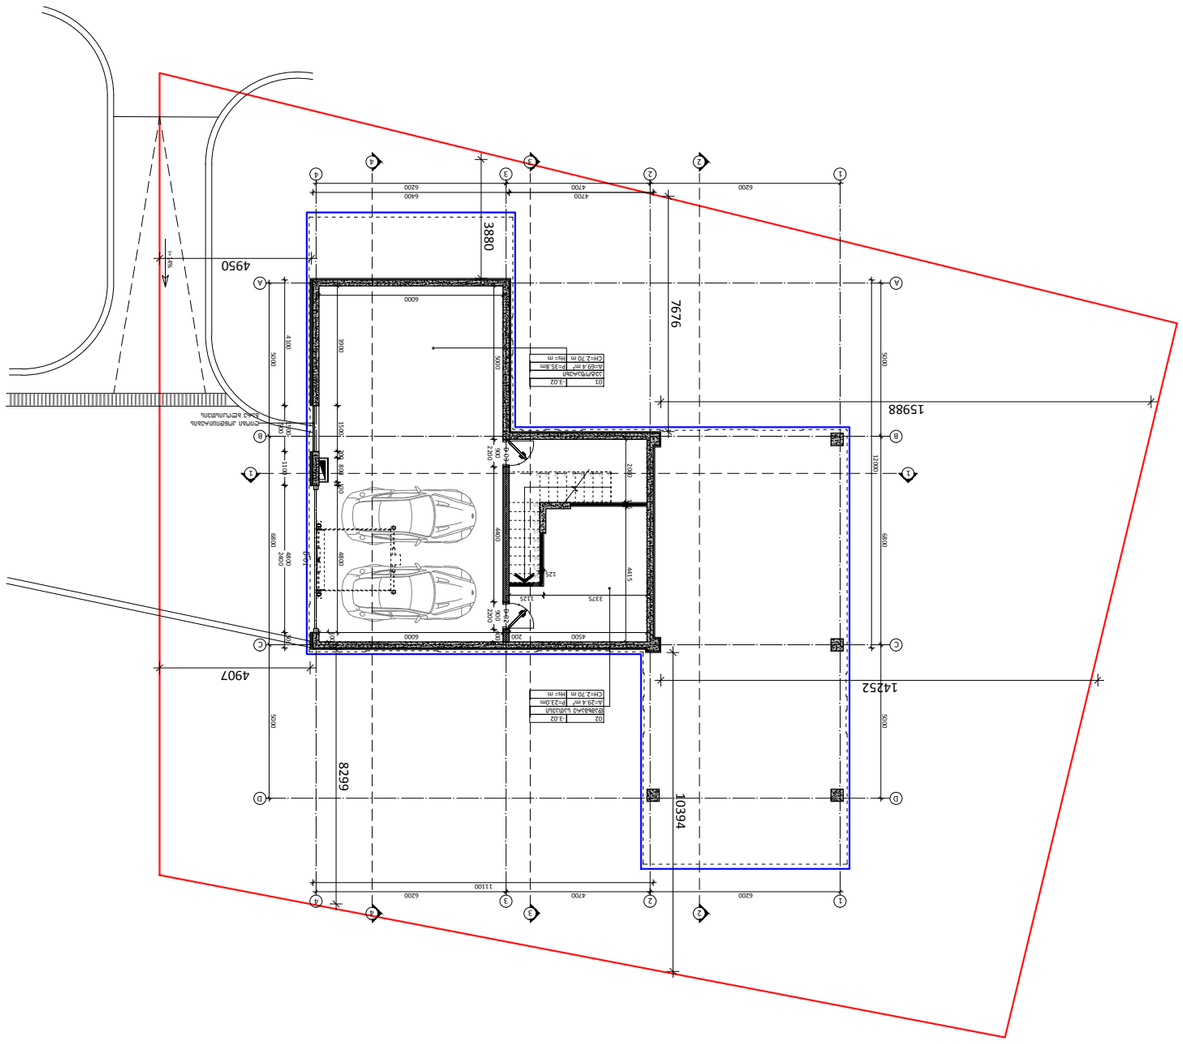














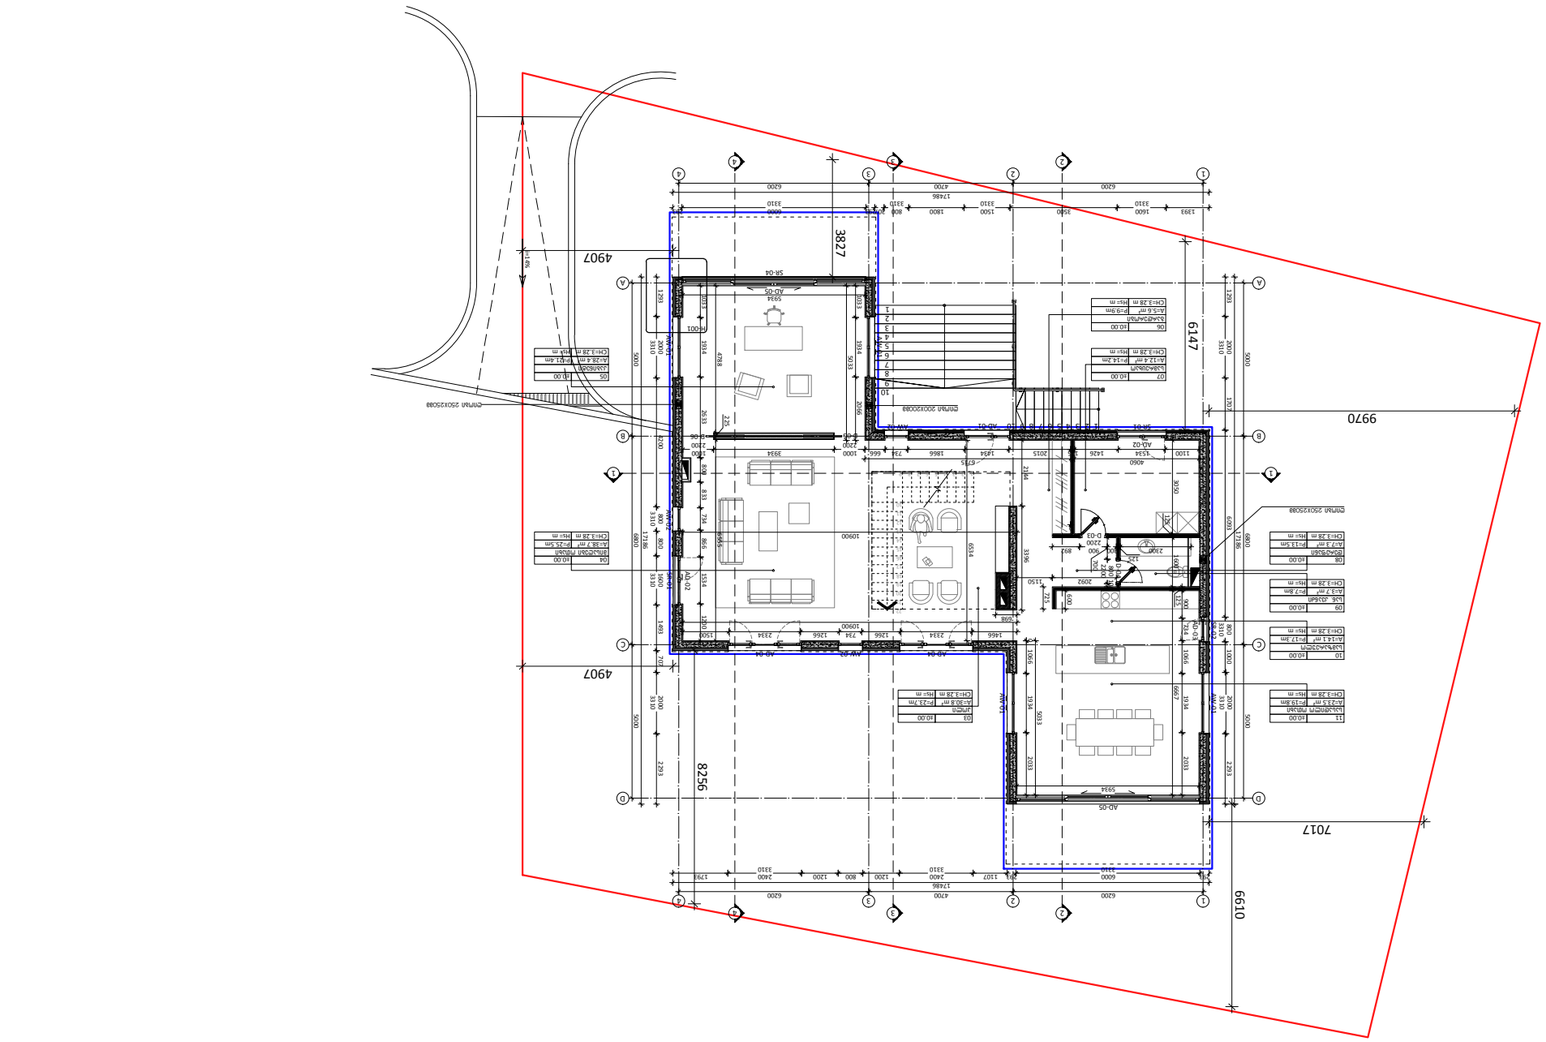
9970
6147
4907
3827
8256
7017
6610
4907

| | | | |
|---|---|---|---|
| | | | |
| | | | |
| | | | |

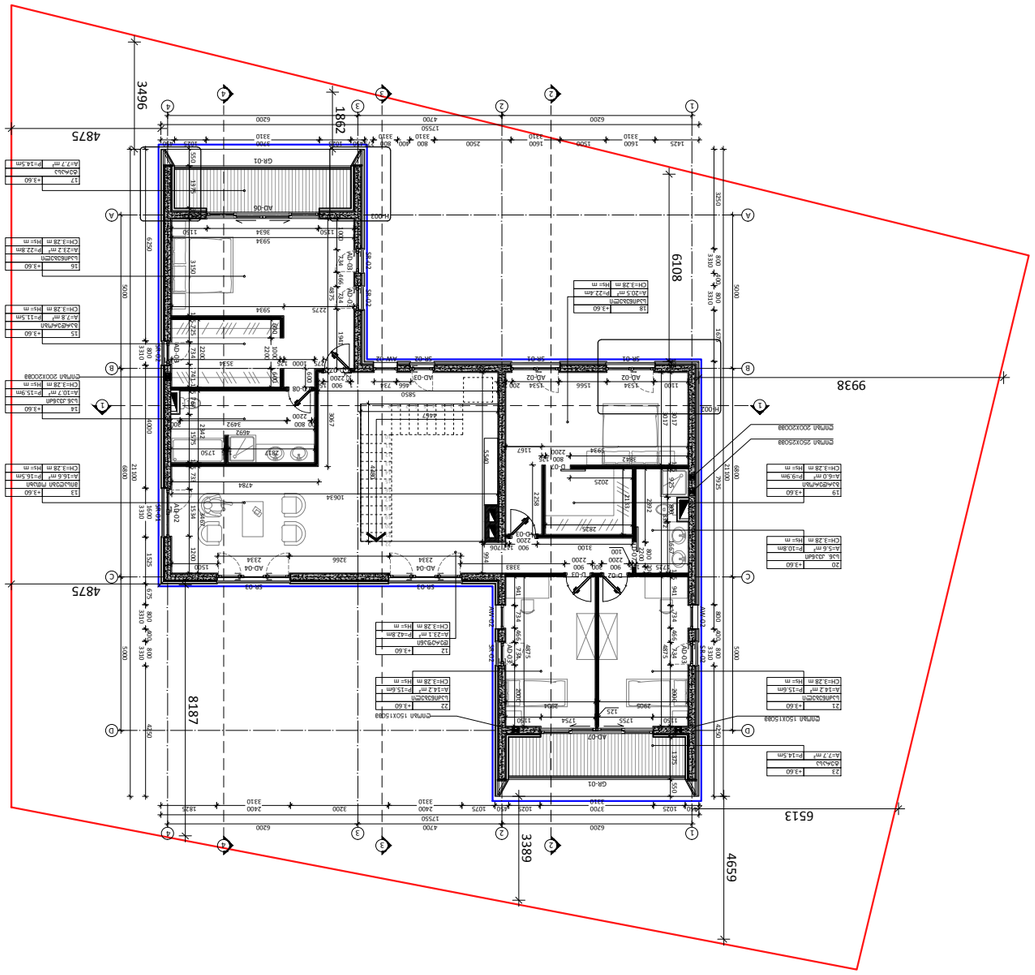



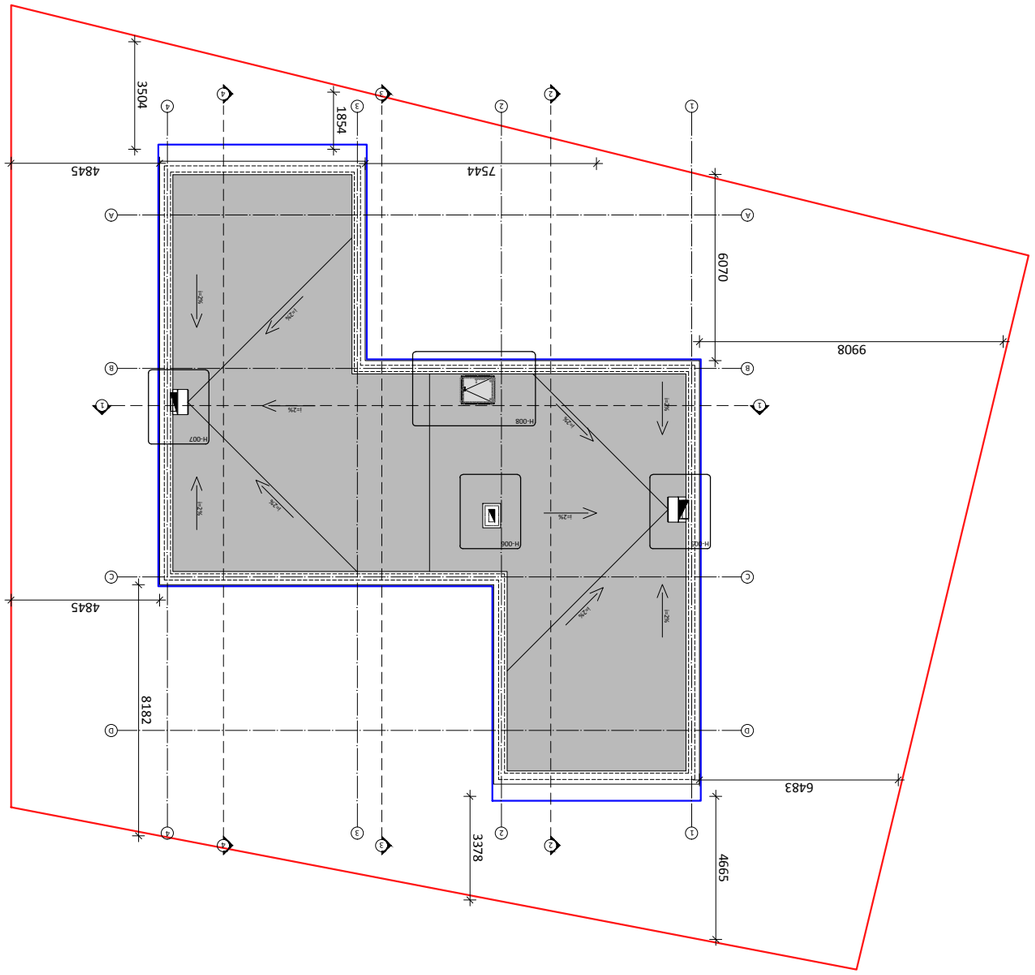


| | |
|---|---|





