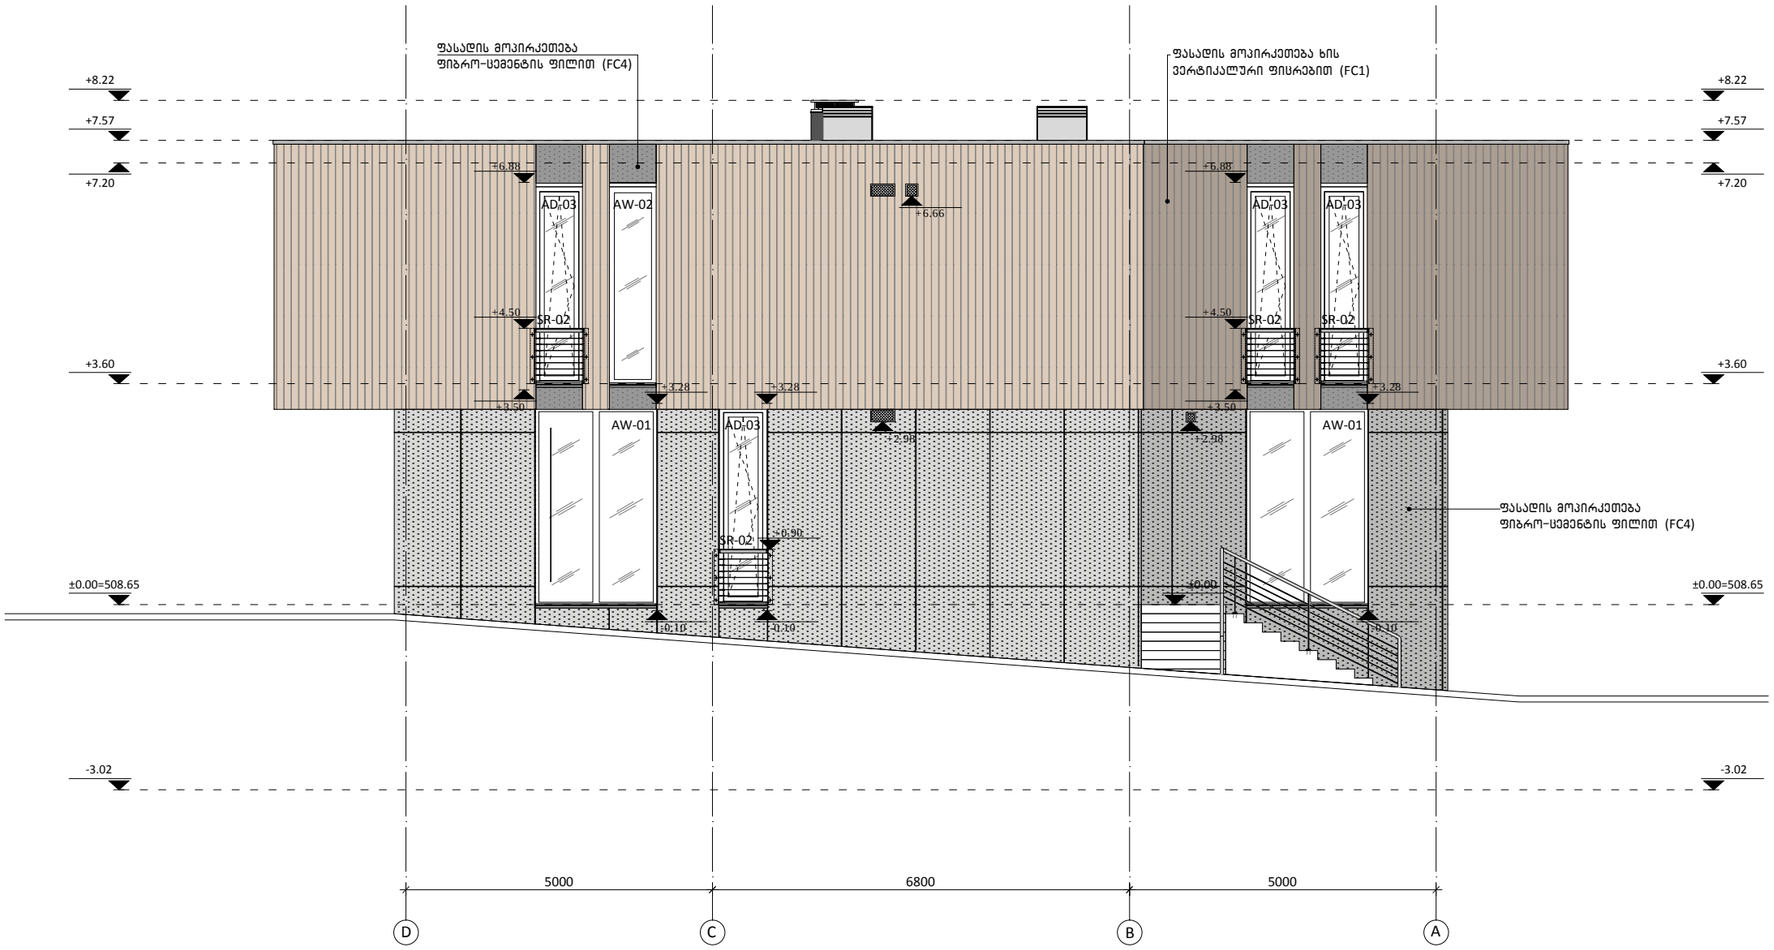

შენიშვნები

არ. მთ. არქ.	მ. ბალიაშვილი	
არქ.	თ. ასაბაშვილი	
არქ.	ა. ბაბაკიშვილი	
არქ.	თ. ვალიშვილი	
არქ.	ა. ნაცვლიშვილი	

დაკვეთა	–
სტადია	მუშა პროექტი
თარიღი	მარტი 2015
ფორმატი	A3
მასშტაბი	1:100

პროექტის სახელწოდება და მისამართი

სასხოვრებელი კომპლექსი
ქ. თბილისი, კრწანისის ქუჩა.
(Z-VILLA)

ნახაზის დასახელება

ფასადი D-A ღერძებში

ნახაზის კოდი

9.dwg

კლიენტი

შპს კრწანისი დეველოპმენტი

კონცეფციის ავტორი

HENNING**LARSEN**ARCHITECTS

"Henning Larsen Architects"
Vesterbrogade 76
Dk-1620 Copenhagen V
Denmark
www.henningLarsen.com

საპროექტო ორგანიზაცია

Ab Architectural Bureau

"არქიტექტურული ბიურო"
დ. უზნაძის ქ.95, 0102,
თბილისი, საქართველო
www.arch-bureau.com

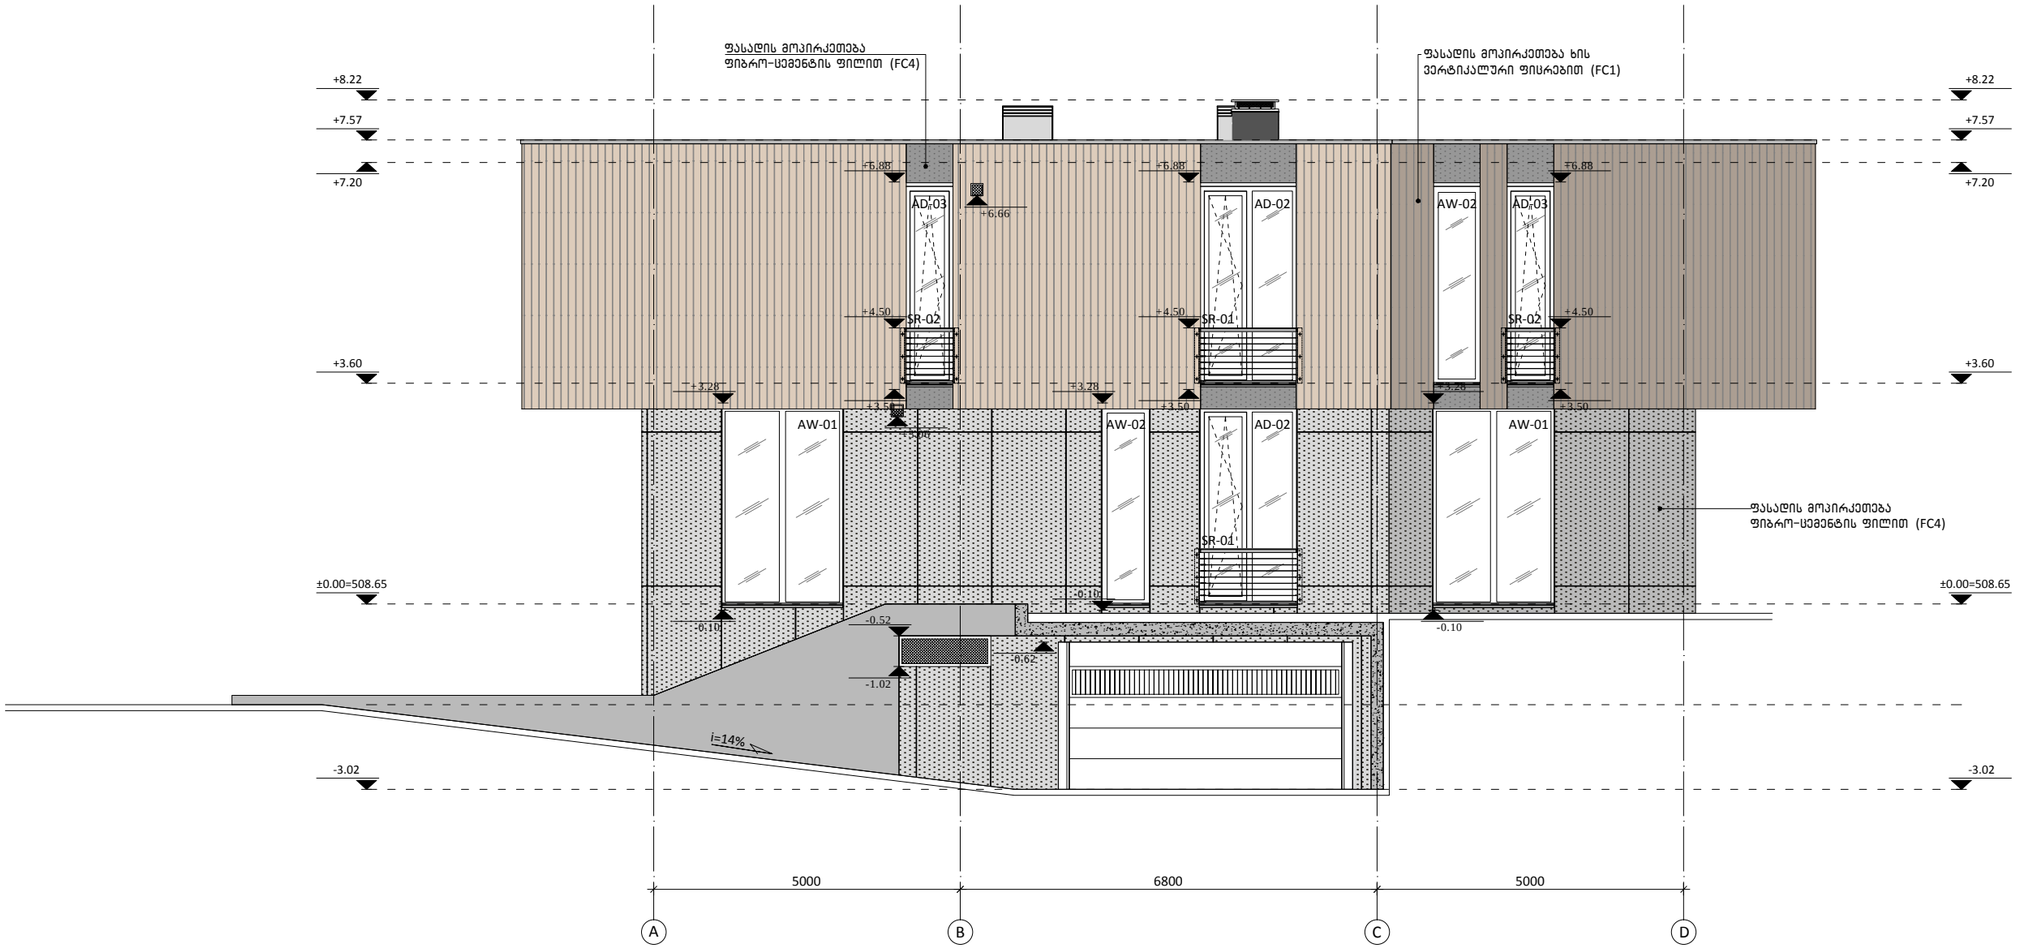

შენიშვნები

პრ. მთ. არქ.	მ. ბალიაშვილი	
არქ.	თ. ასაბაშვილი	
არქ.	ა. ბაბაკიშვილი	
არქ.	თ. ვალიშვილი	
არქ.	ა. ნასცლიშვილი	

დაკვეთა	–
სტადია	მუშა პროექტი
თარიღი	მარტი 2015
ფორმატი	A3
მასშტაბი	1:100

პროექტის სახელწოდება და მისამართი
საცხოვრებელი კომპლექსი
ქ. თბილისი, კრწანისის ჯუჭა.
(Z-VILLA)

ნახაზის დასახელება
ფასადი A-D ღერძებში

ნახაზის კოდი
10.dwg

კლიენტი
შპს კრწანისი დეველოპმენტი

კონცეფციის ავტორი
HENNING**LARSEN**ARCHITECTS
"Henning Larsen Architects"
Vesterbrogade 76
Dk-1620 Copenhagen V
Denmark
www.henninglarsen.com

საპროექტო ორგანიზაცია
Ab Architectural Bureau
"არქიტექტურული ბიურო"
დ. უზნაძის ქ.95, 0102,
თბილისი, საქართველო
www.arch-bureau.com



შენიშვნები

პრ. მთ. არქ.	მ. ბალიაშვილი	
არქ.	თ. ასაბაშვილი	
არქ.	ა. ბაბაკიშვილი	
არქ.	თ. ვალიშვილი	
არქ.	ა. ნაცვლიშვილი	

დაკვეთა	–
სტადია	მუშა პროექტი
თარიღი	მარტი 2015
ფორმატი	A3
მასშტაბი	1:100

პროექტის სახელწოდება და მისამართი

საცხოვრებელი კომპლექსი
ქ. თბილისი, კრწანისის ქუჩა.
(Z-VILLA)

ნახაზის დასახელება

ფასადი 4-1 ღერძებში

ნახაზის კოდი

11.dwg

კლიენტი

შპს კრწანისი დეველოპმენტი

კონცეფციის ავტორი

HENNINGLARSENARCHITECTS
"Henning Larsen Architects"
Vesterbrogade 76
Dk-1620 Copenhagen V
Denmark
www.henninglarsen.com

საპროექტო ორგანიზაცია

Ab Architectural Bureau
"არქიტექტურული ბიურო"
დ. უზნაძის ქ.95, 0102,
თბილისი, საქართველო
www.arch-bureau.com

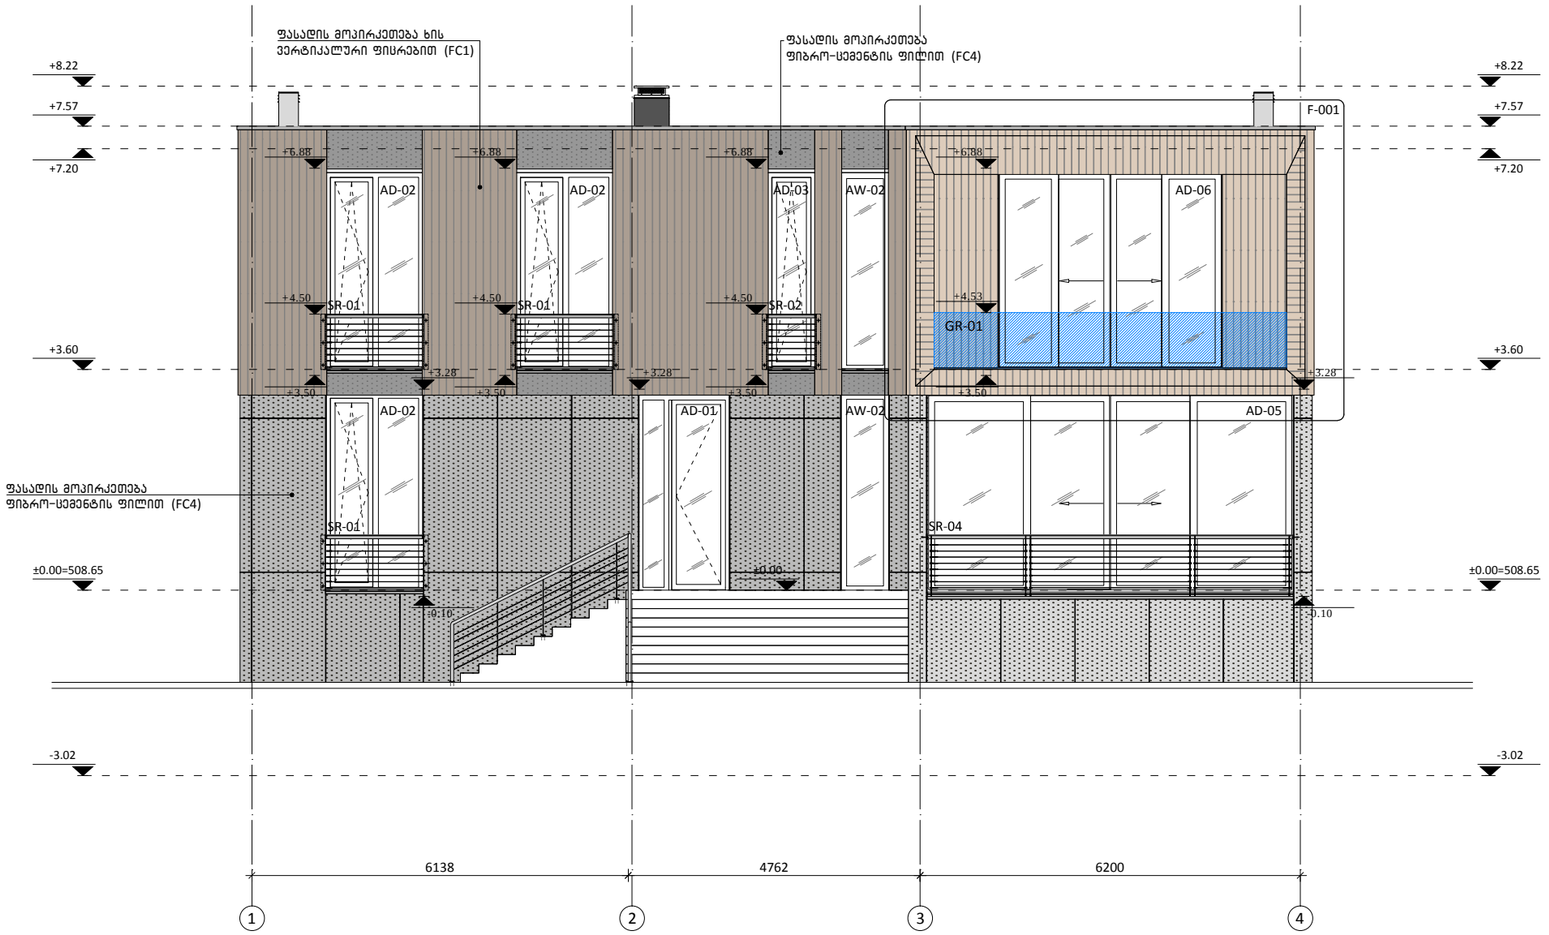

შენიშვნები

პრ. მთ. არქ.	მ. ბალიაშვილი	
არქ.	თ. ასაბაშვილი	
არქ.	ა. ბაბაკიშვილი	
არქ.	თ. ვალიშვილი	
არქ.	ა. ნაცვლიშვილი	

დაკვეთა	–
სტადია	მუშა პროექტი
თარიღი	მარტი 2015
ფორმატი	A3
მასშტაბი	1:100

პროექტის სახელწოდება და მისამართი

საცხოვრებელი კომპლექსი
ქ. თბილისი, კრწანისის ქუჩა.
(Z-VILLA)

ნახაზის დასახელება

ფასადი 1-4 ღერძებში

ნახაზის კოდი

12.dwg

კლიენტი

შპს კრწანისი დეველოპმენტი

კონცეფციის ავტორი

HENNING**LARSEN**ARCHITECTS

"Henning Larsen Architects"
Vesterbrogade 76
Dk-1620 Copenhagen V
Denmark
www.henninglarsen.com

საპროექტო ორგანიზაცია

Ab Architectural Bureau

"არქიტექტურული ბიურო"
დ. უზნაძის ქ.95, 0102,
თბილისი, საქართველო
www.arch-bureau.com

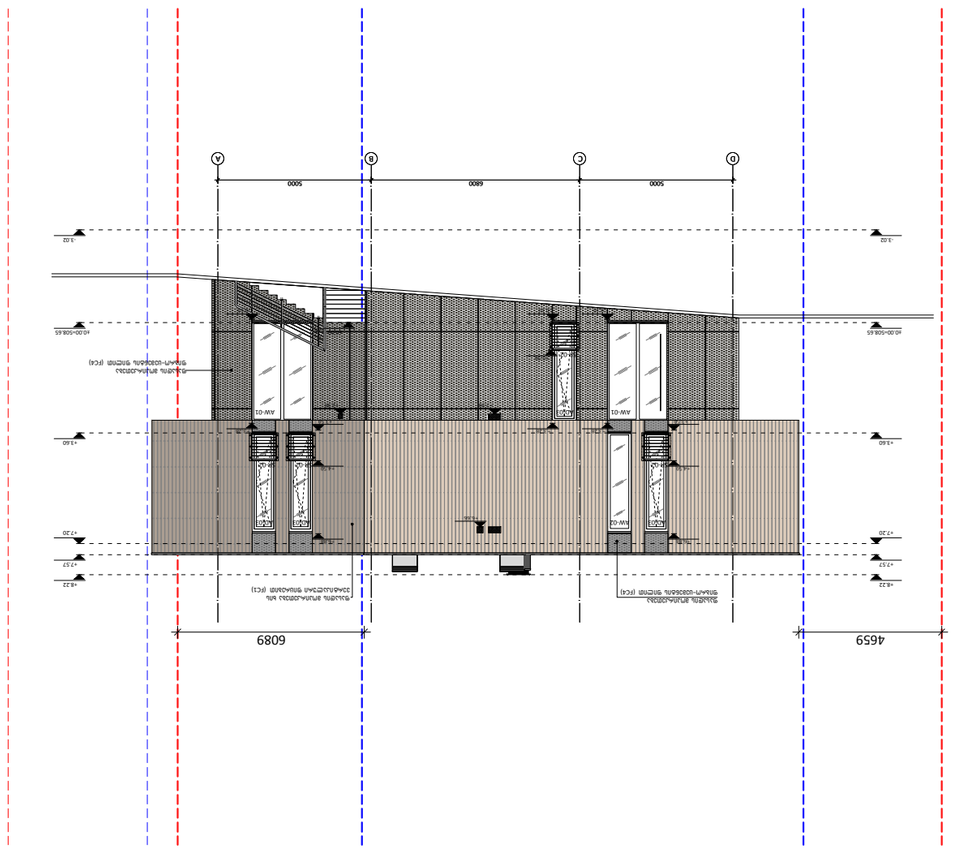
5000
6800
5000
A
B
C
D
AW-01
AW-02
6089
4659

საკადასტრო საზღვარი

გრგ-თი დადგენილი შენობის განთავსების არეალი

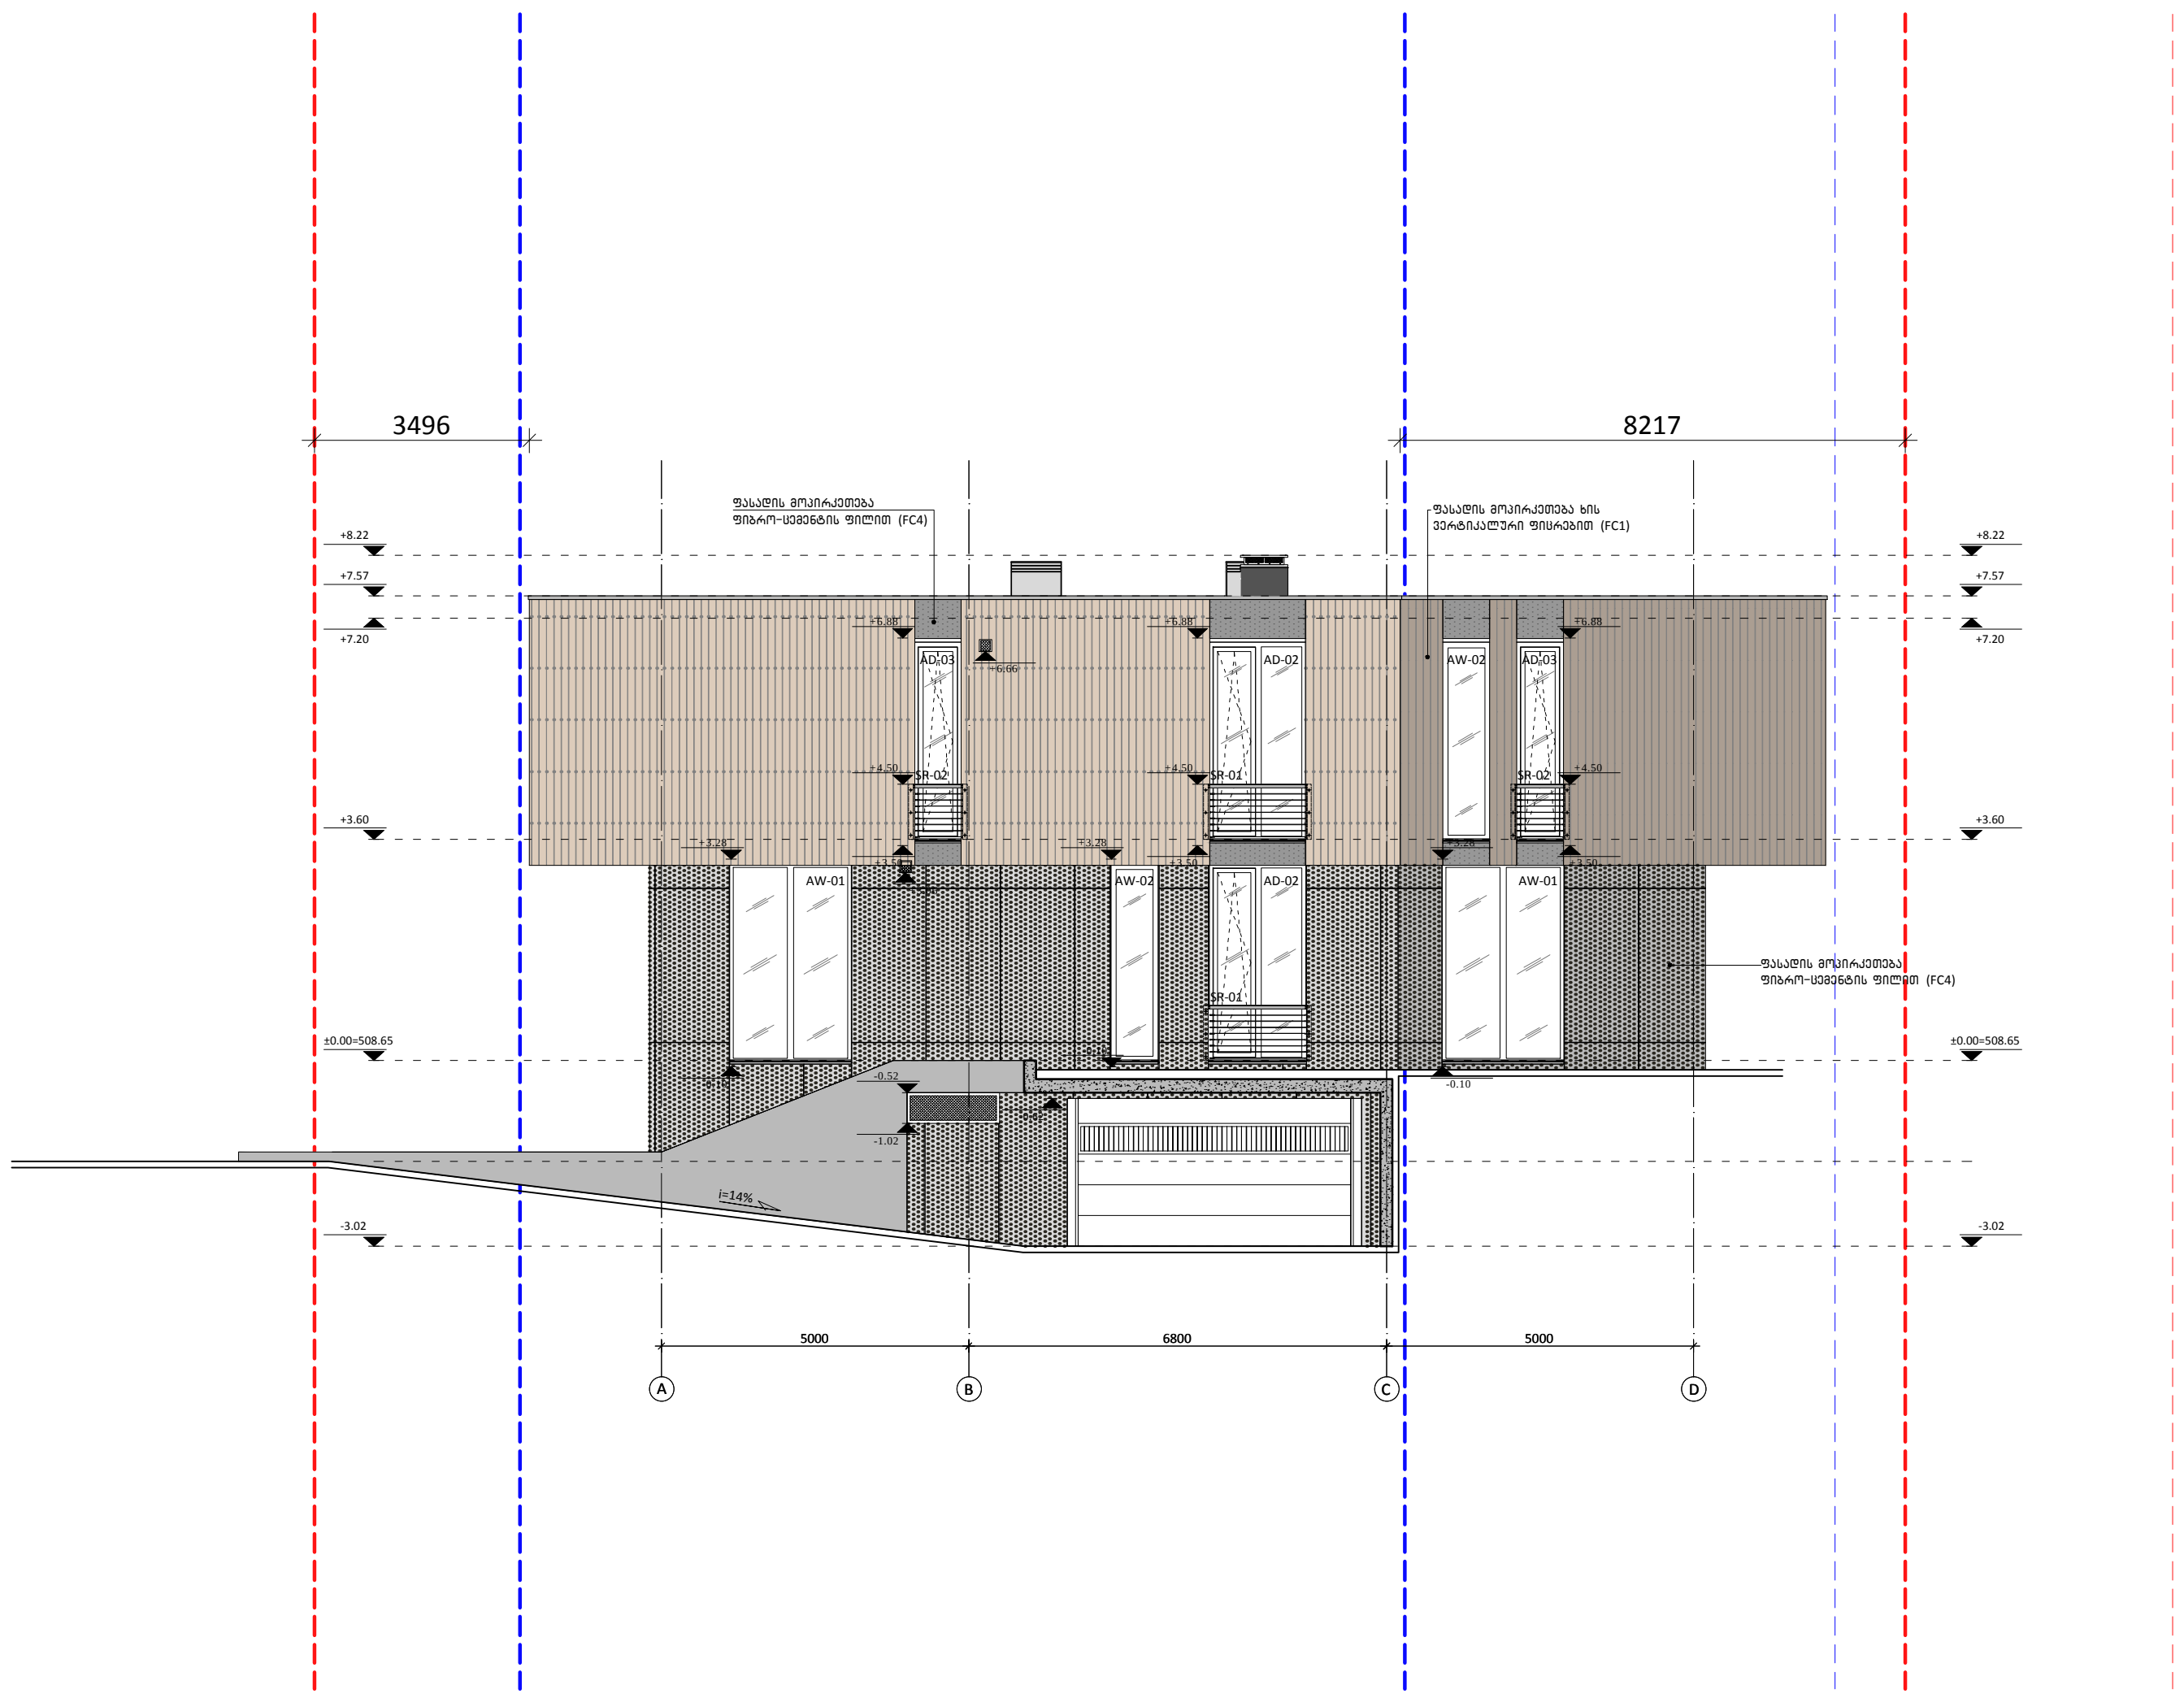

შენიშვნები

პრ. მთ. არქ.	მ. ბალიაშვილი			დაკვეთა	–
არქ.	თ. ასაბაშვილი			სტადია	მუშა პროექტი
არქ.	ა. ბაბაკიშვილი			თარიღი	მარტი 2015
არქ.	თ. ვალიშვილი			ფორმატი	A3
არქ.	ა. ნაცვლიშვილი			მასშტაბი	1:200

პროექტის სახელწოდება და მისამართი
საცხოვრებელი კომპლექსი
ქ. თბილისი, კრწანისის ქუჩა.
(Z-VILLA)

ნახაზის დასახელება
ფასადი A-D ღერძებში

ნახაზის კოდი
14.dwg

კლიენტი
შპს კრწანისი დეველოპმენტი

კონცეფციის ავტორი
HENNINGLARSENARCHITECTS
"Henning Larsen Architects"
Vesterbrogade 76
Dk-1620 Copenhagen V
Denmark
www.henninglarsen.com

საპროექტო ორგანიზაცია
Ab Architectural Bureau
"არქიტექტურული ბიურო"
ღ. უზნაძის ქ.95, 0102,
თბილისი, საქართველო
www.arch-bureau.com

საკადასტრო საზღვარი

გრგ-თი დადგენილი შენობის განთავსების არეალი

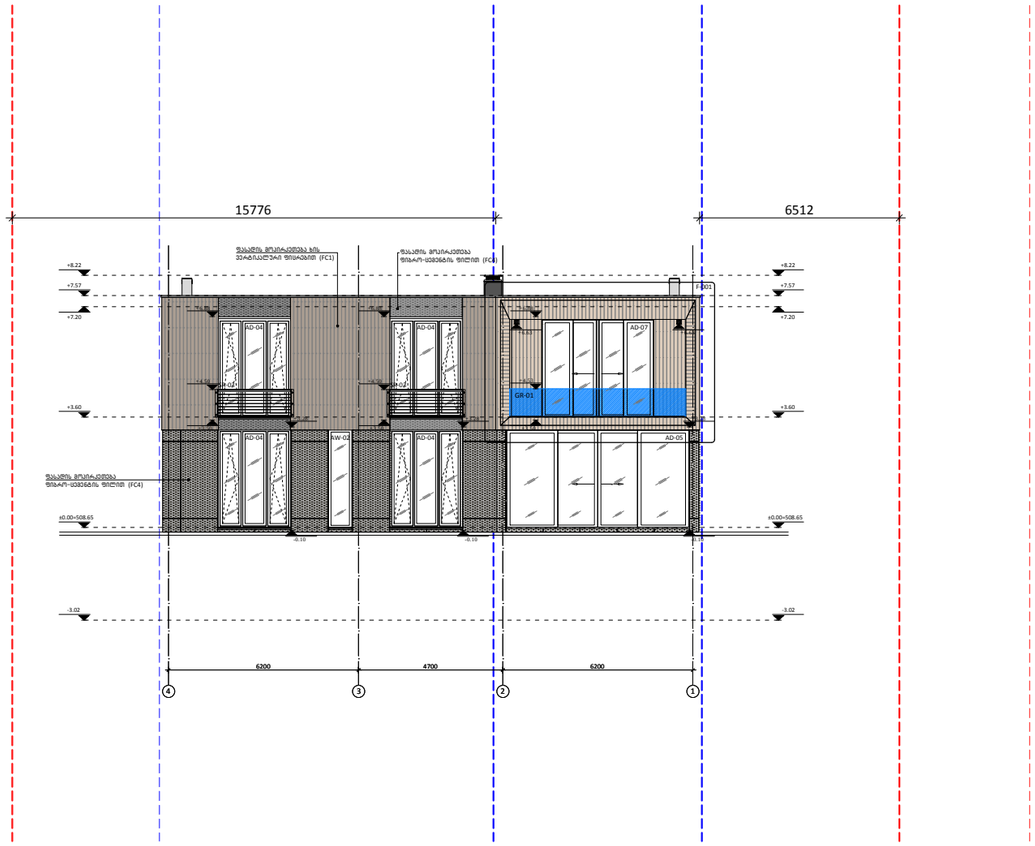

შენიშვნები

არ. მთ. არქ.	მ. ბალიაშვილი		დაკვეთა	–	
არქ.	თ. ასაბაშვილი		სტადია	მუშა პროექტი	
არქ.	ა. ბაბაკიშვილი		თარიღი	მარტი 2015	
არქ.	თ. ვალიშვილი		ფორმატი	A3	
არქ.	ა. ნასცლიშვილი		მასშტაბი	1:200	

პროექტის სახელწოდება და მისამართი

საცხოვრებელი კომპლექსი
ქ. თბილისი, კრწანისის ქუჩა.
(Z-VILLA)

ნახაზის დასახელება

ფასადი 4-1 ღერძებში

ნახაზის კოდი

15.dwg

კლიენტი

შპს კრწანისი დეველოპმენტი

კონცეფციის ავტორი

HENNINGLARSENARCHITECTS
"Henning Larsen Architects"
Vesterbrogade 76
Dk-1620 Copenhagen V
Denmark
www.henninglarsen.com

საპროექტო ორგანიზაცია

Ab Architectural Bureau
"არქიტექტურული ბიურო"
დ. უზნაძის ქ.95, 0102.
თბილისი, საქართველო
www.arch-bureau.com

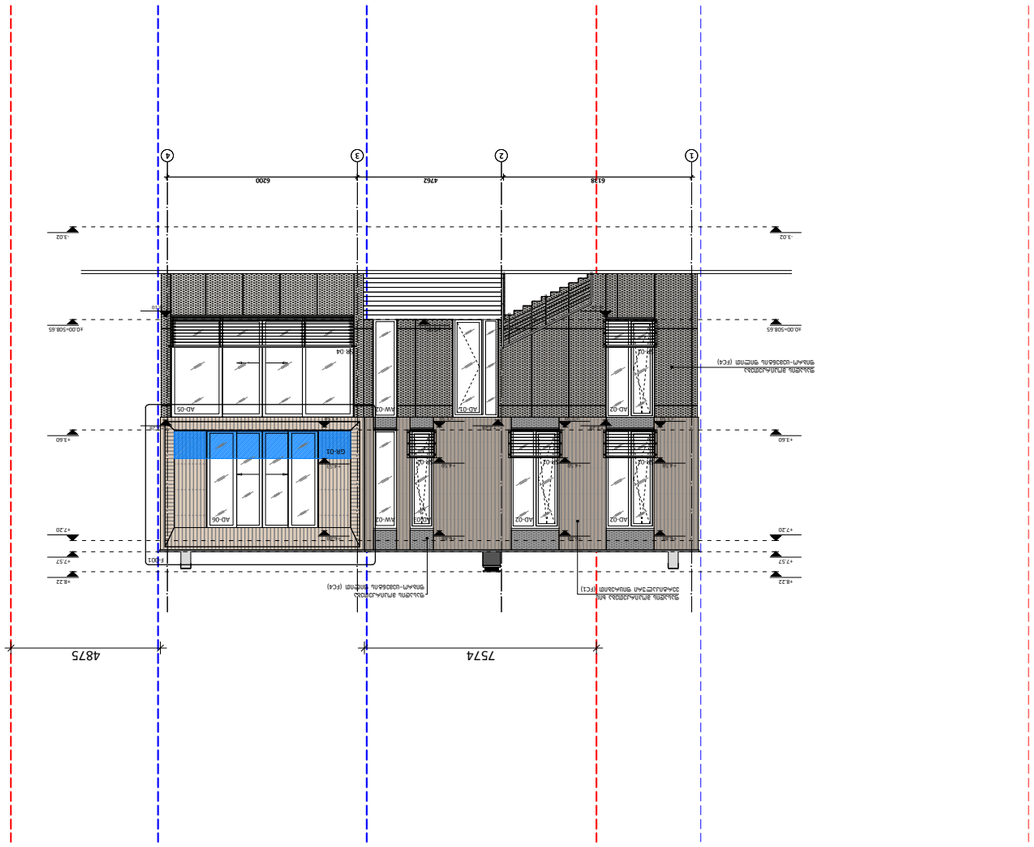


Ab Architectural Bureau
"Henning Larsen Architects"
Vesterbrogade 76
DK-1620 Copenhagen V
Denmark
www.henninglarsen.com

HENNING**LARSEN**ARCHITECTS








