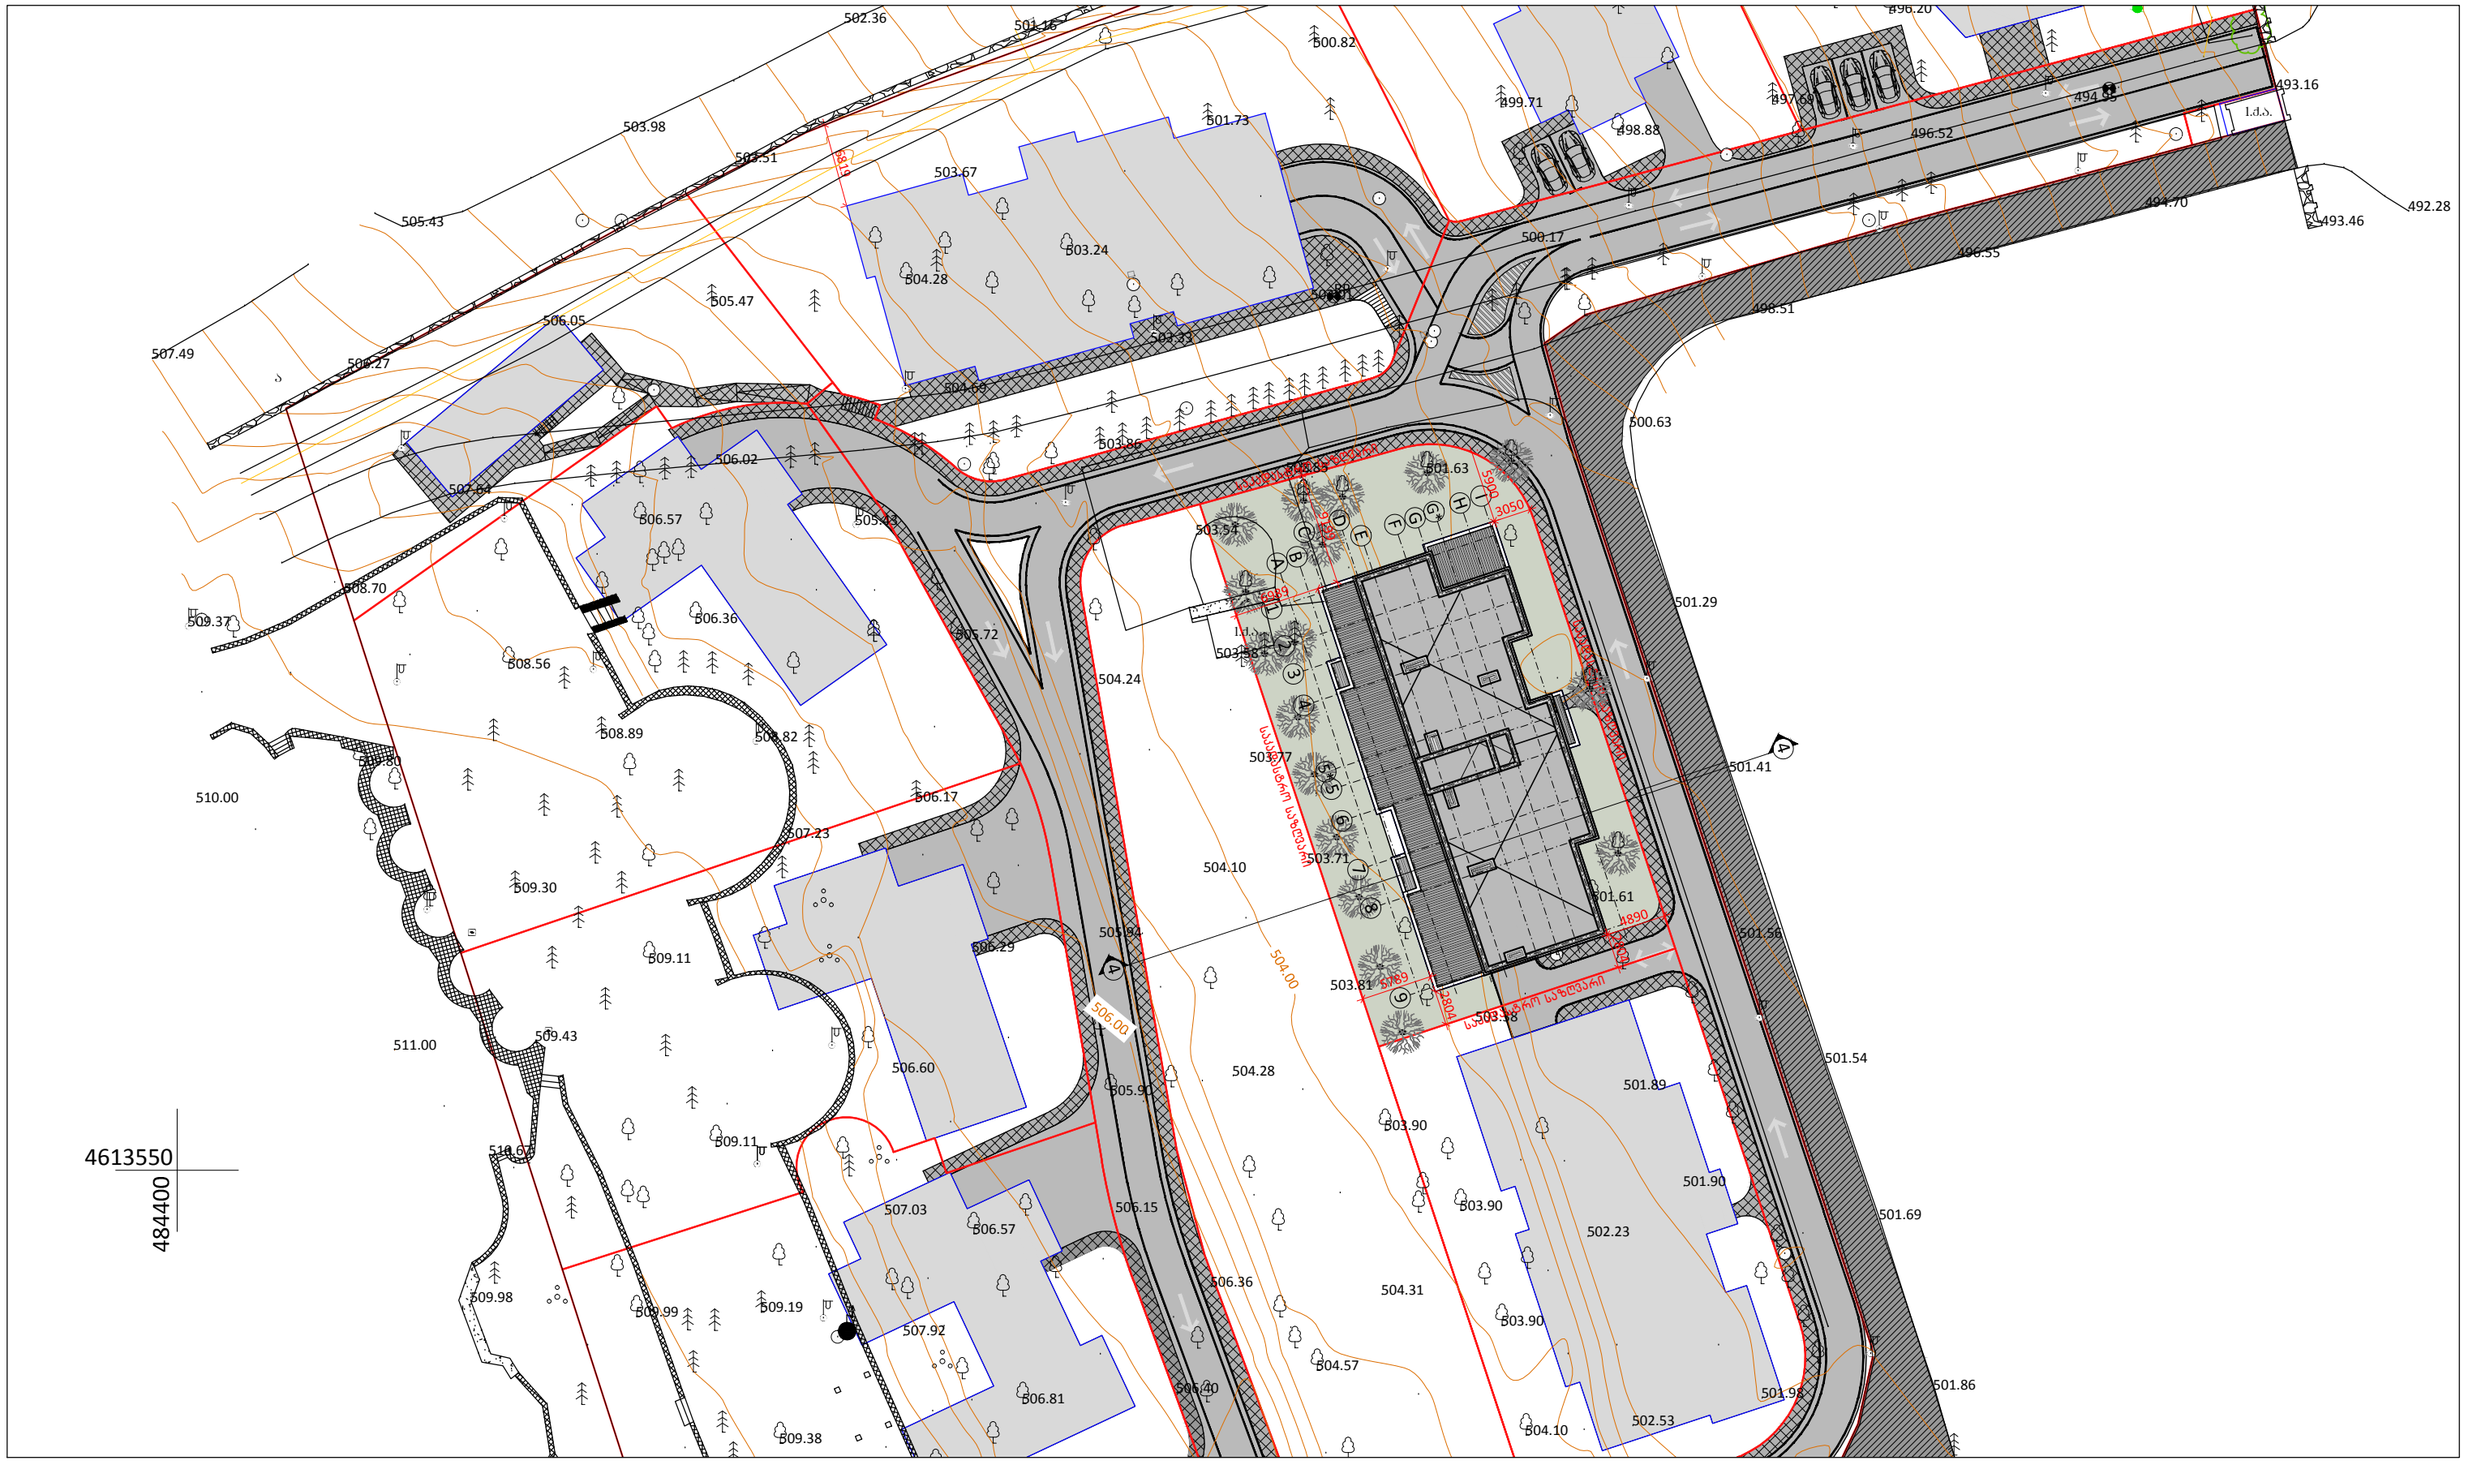
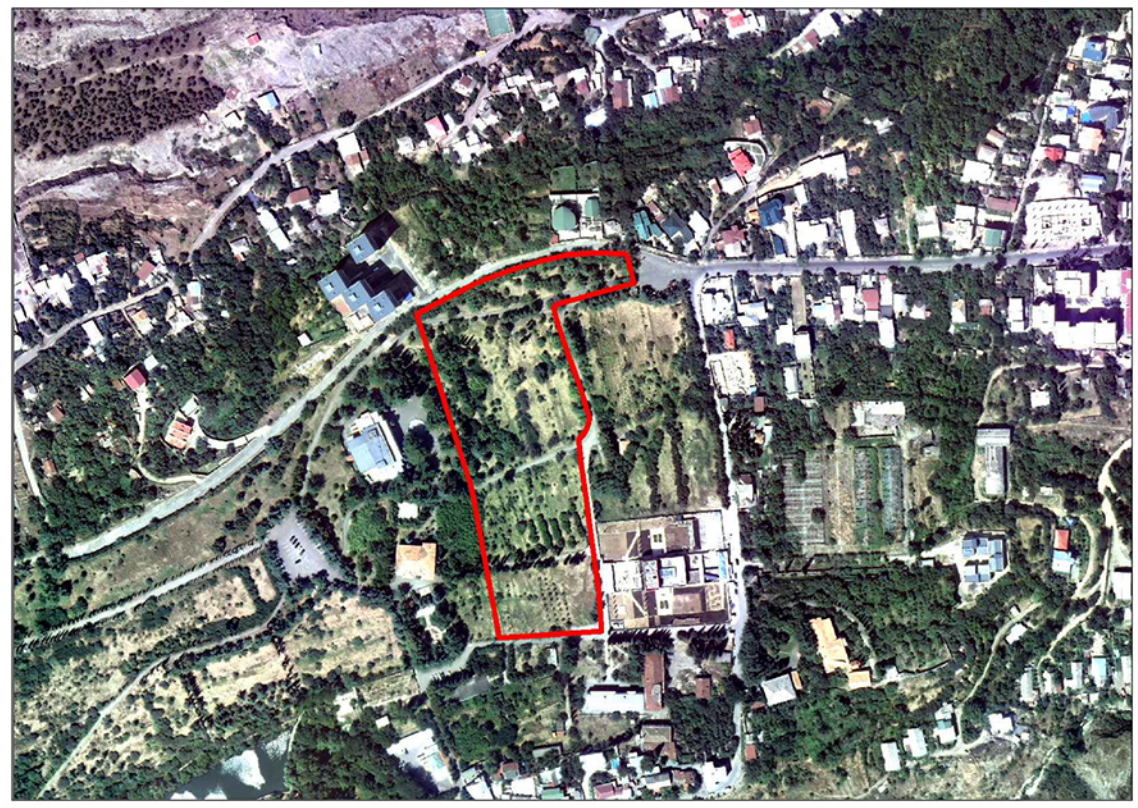
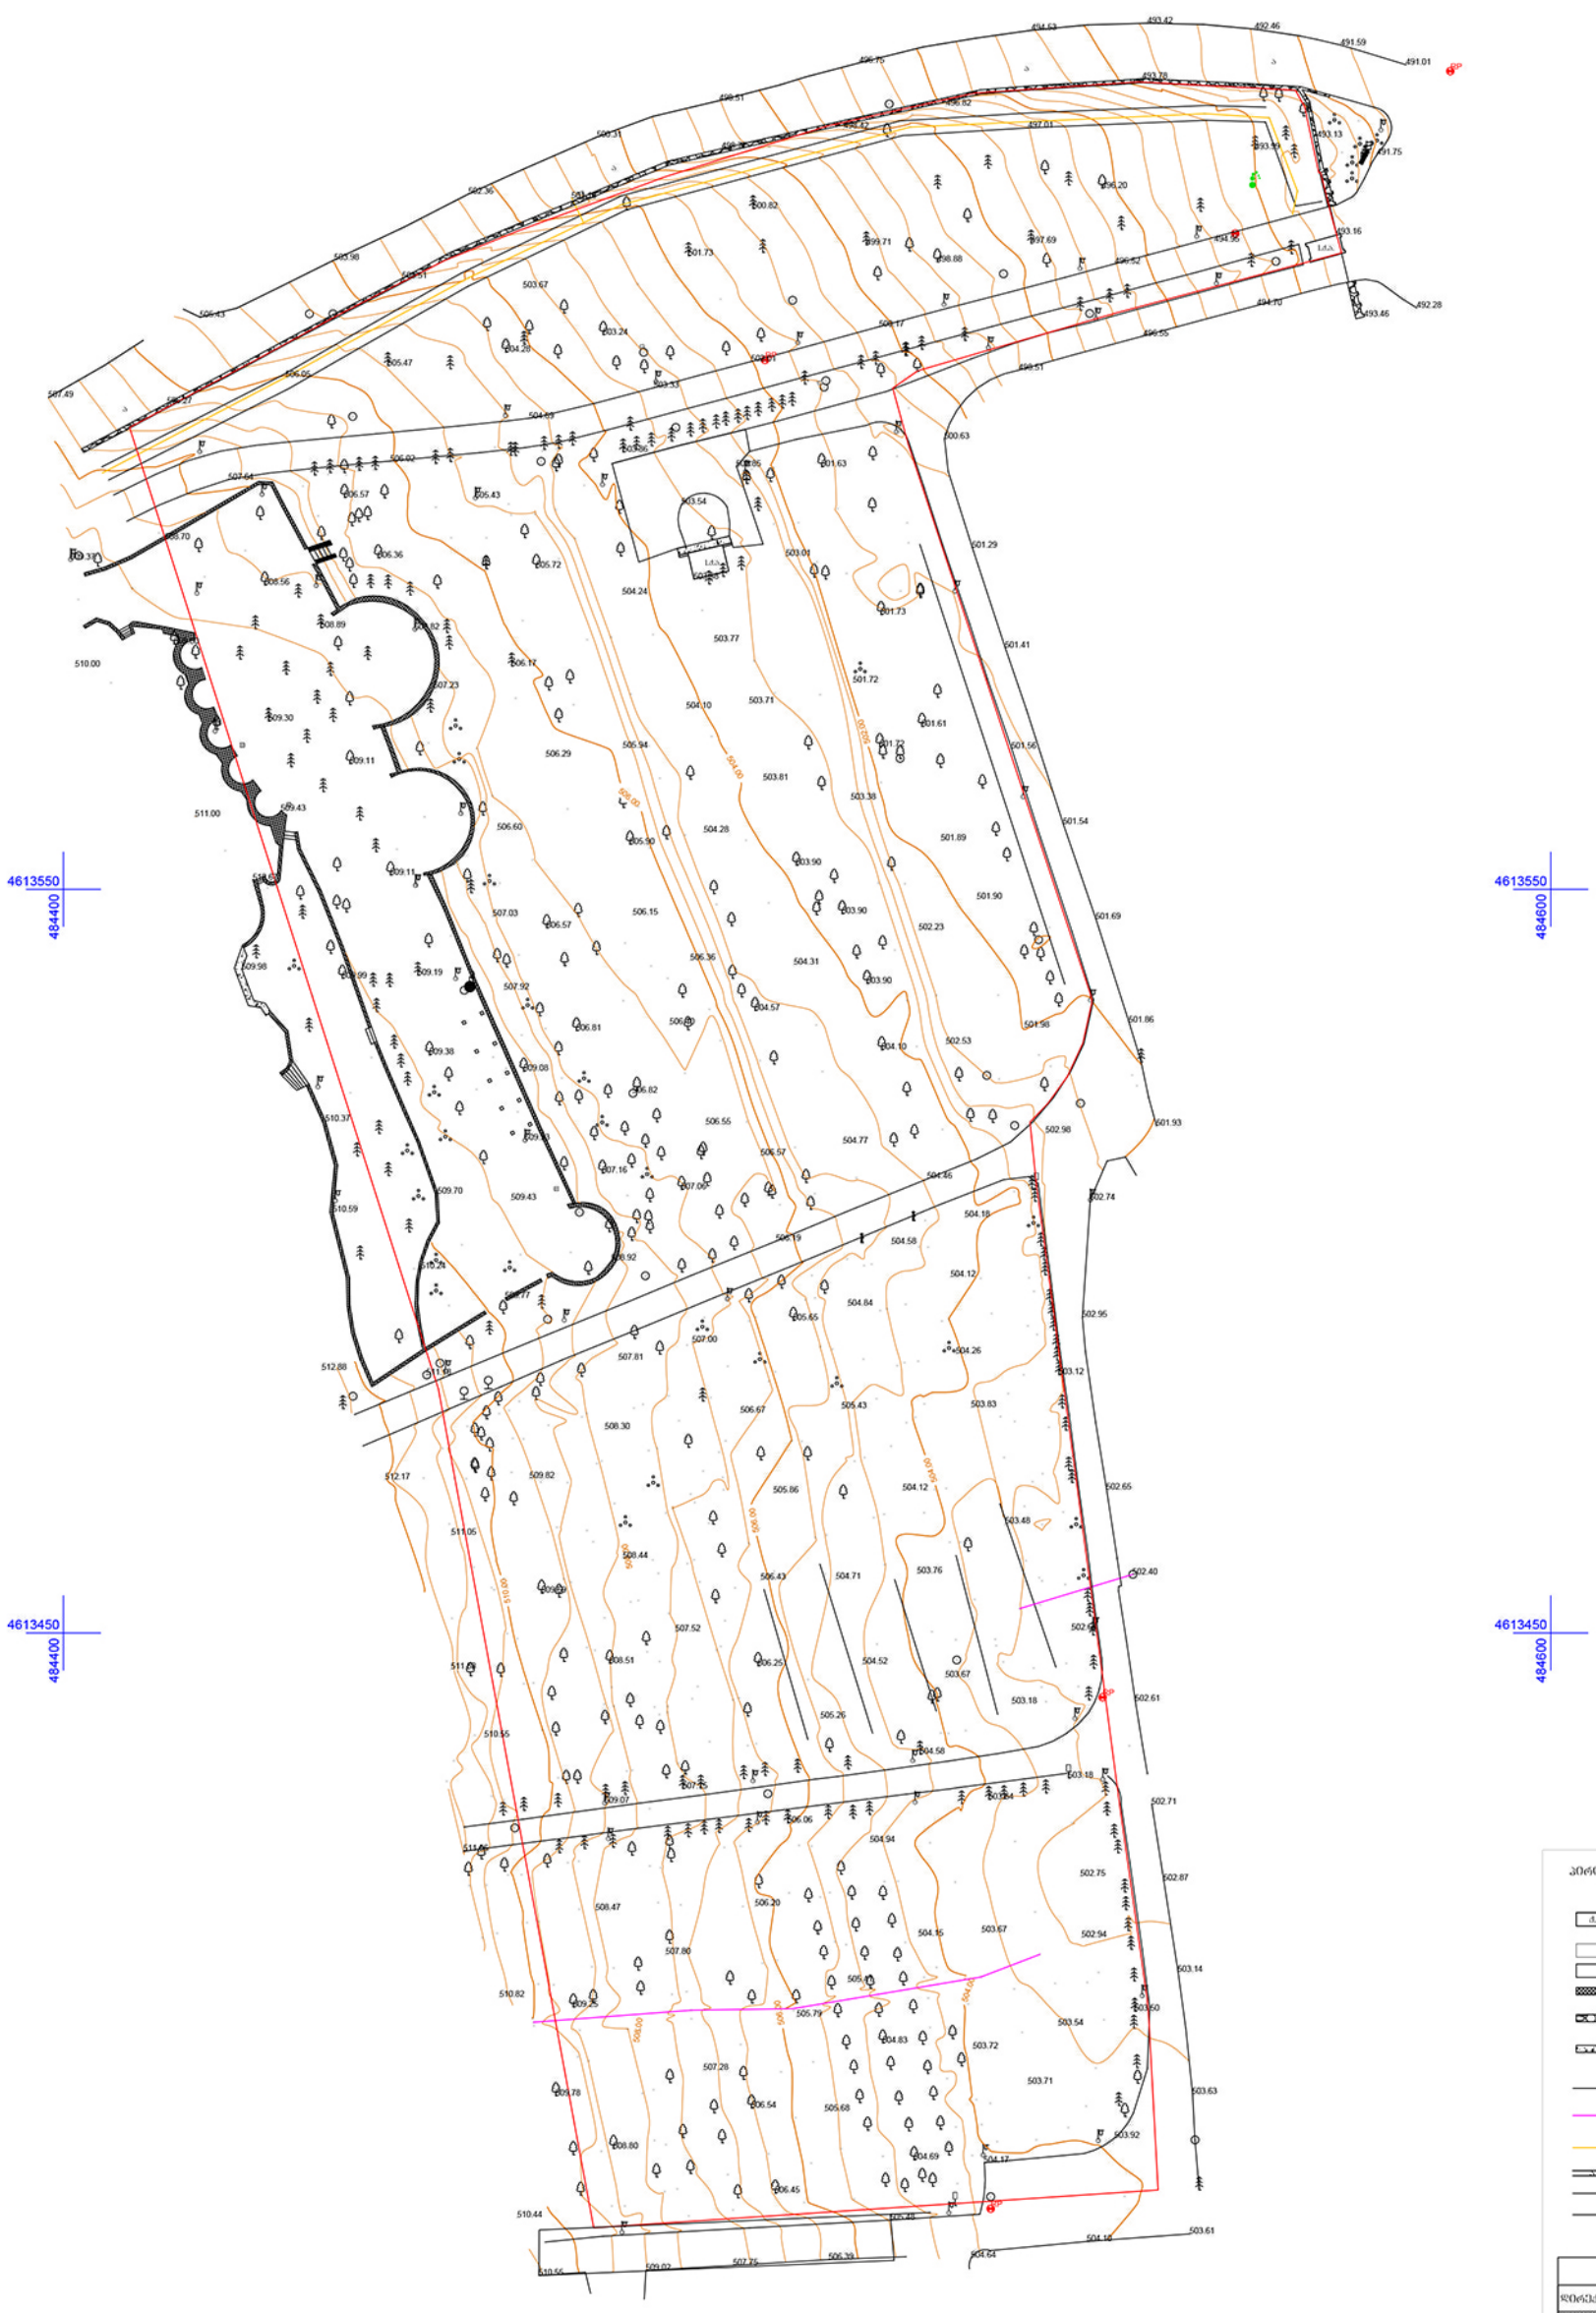

502.36
501.16
503.98
503.51
505.43
503.67
501.73
500.82
499.71
498.88
496.20
497.69
496.52
494.55
493.16
494.70
493.46
492.28
496.55
496.51
500.17
503.24
504.28
505.47
506.05
507.49
508.27
501.33
504.66
503.86
506.02
507.84
506.57
505.43
508.70
509.37
506.36
505.72
508.56
504.24
508.89
508.82
510.80
510.00
506.17
507.23
509.30
509.11
505.84
506.29
506.00
511.00
509.43
506.60
505.90
504.28
509.11
510.62
507.03
506.57
506.15
509.98
509.99
509.19
507.92
506.81
509.38
506.36
504.31
504.57
506.40
504.10
503.71
503.81
503.88
504.00
501.63
503.54
503.58
503.77
501.29
501.41
501.61
501.56
501.54
501.89
503.90
501.90
502.23
501.69
501.98
502.53
504.10
501.86
500.63
3050
1890
1890
1890

ტერა გრაფიკა

ქ. თბილისი, კრწანისის ქუჩა
26 000 კვ.მ. მიწის ნაკვეთის გეგმა

სიტუაციური სქემა: 1:2000






პირობითი აღნიშვნები

| | |
|---|---|
| შპს | შენობა |
| | ქარაგა |
| | ტროტუარი |
| | ძველი კედელი |
| | ბეტონის კედელი |
| | ბეტონი |
| | ხე ბუჩქების ჯგუფი |
| | რკინის ბოძი |
| | ბაზის ბოძი |
| | ასფალტირებული გზა |
| | ბეტონის |
| | მიწასთან |
| | ნაკვეთის საზღვარი |
| | საზღვრისწერტილის № |
| | ბაღის განათება |
| | ბუჩქი |
| | ხეები |
| | UTM- საკოორდინატოებიდან |
| | წყლის ონკანი |
| | რკინის ბოძი |
| | საბაგირე ნიშანი |
| | შლაგბაუმი |
| | შენობა |
| | წყლის კარაგა |
| | წყლის |
| | შენიო წერტილი |

| | | |
|---|---|---|
| შპს „ტერაგრაფიკი“ | | |
| დირექტორი | | შ. შხაკაძე |
| კოორდინატებისა და სიმაღლეების | | ო. ჟღენტი |
| ანაზომი შესრულა | | შ. პოლოვანი |
| მასშტაბი 1:500 | | 11.03.2014 |