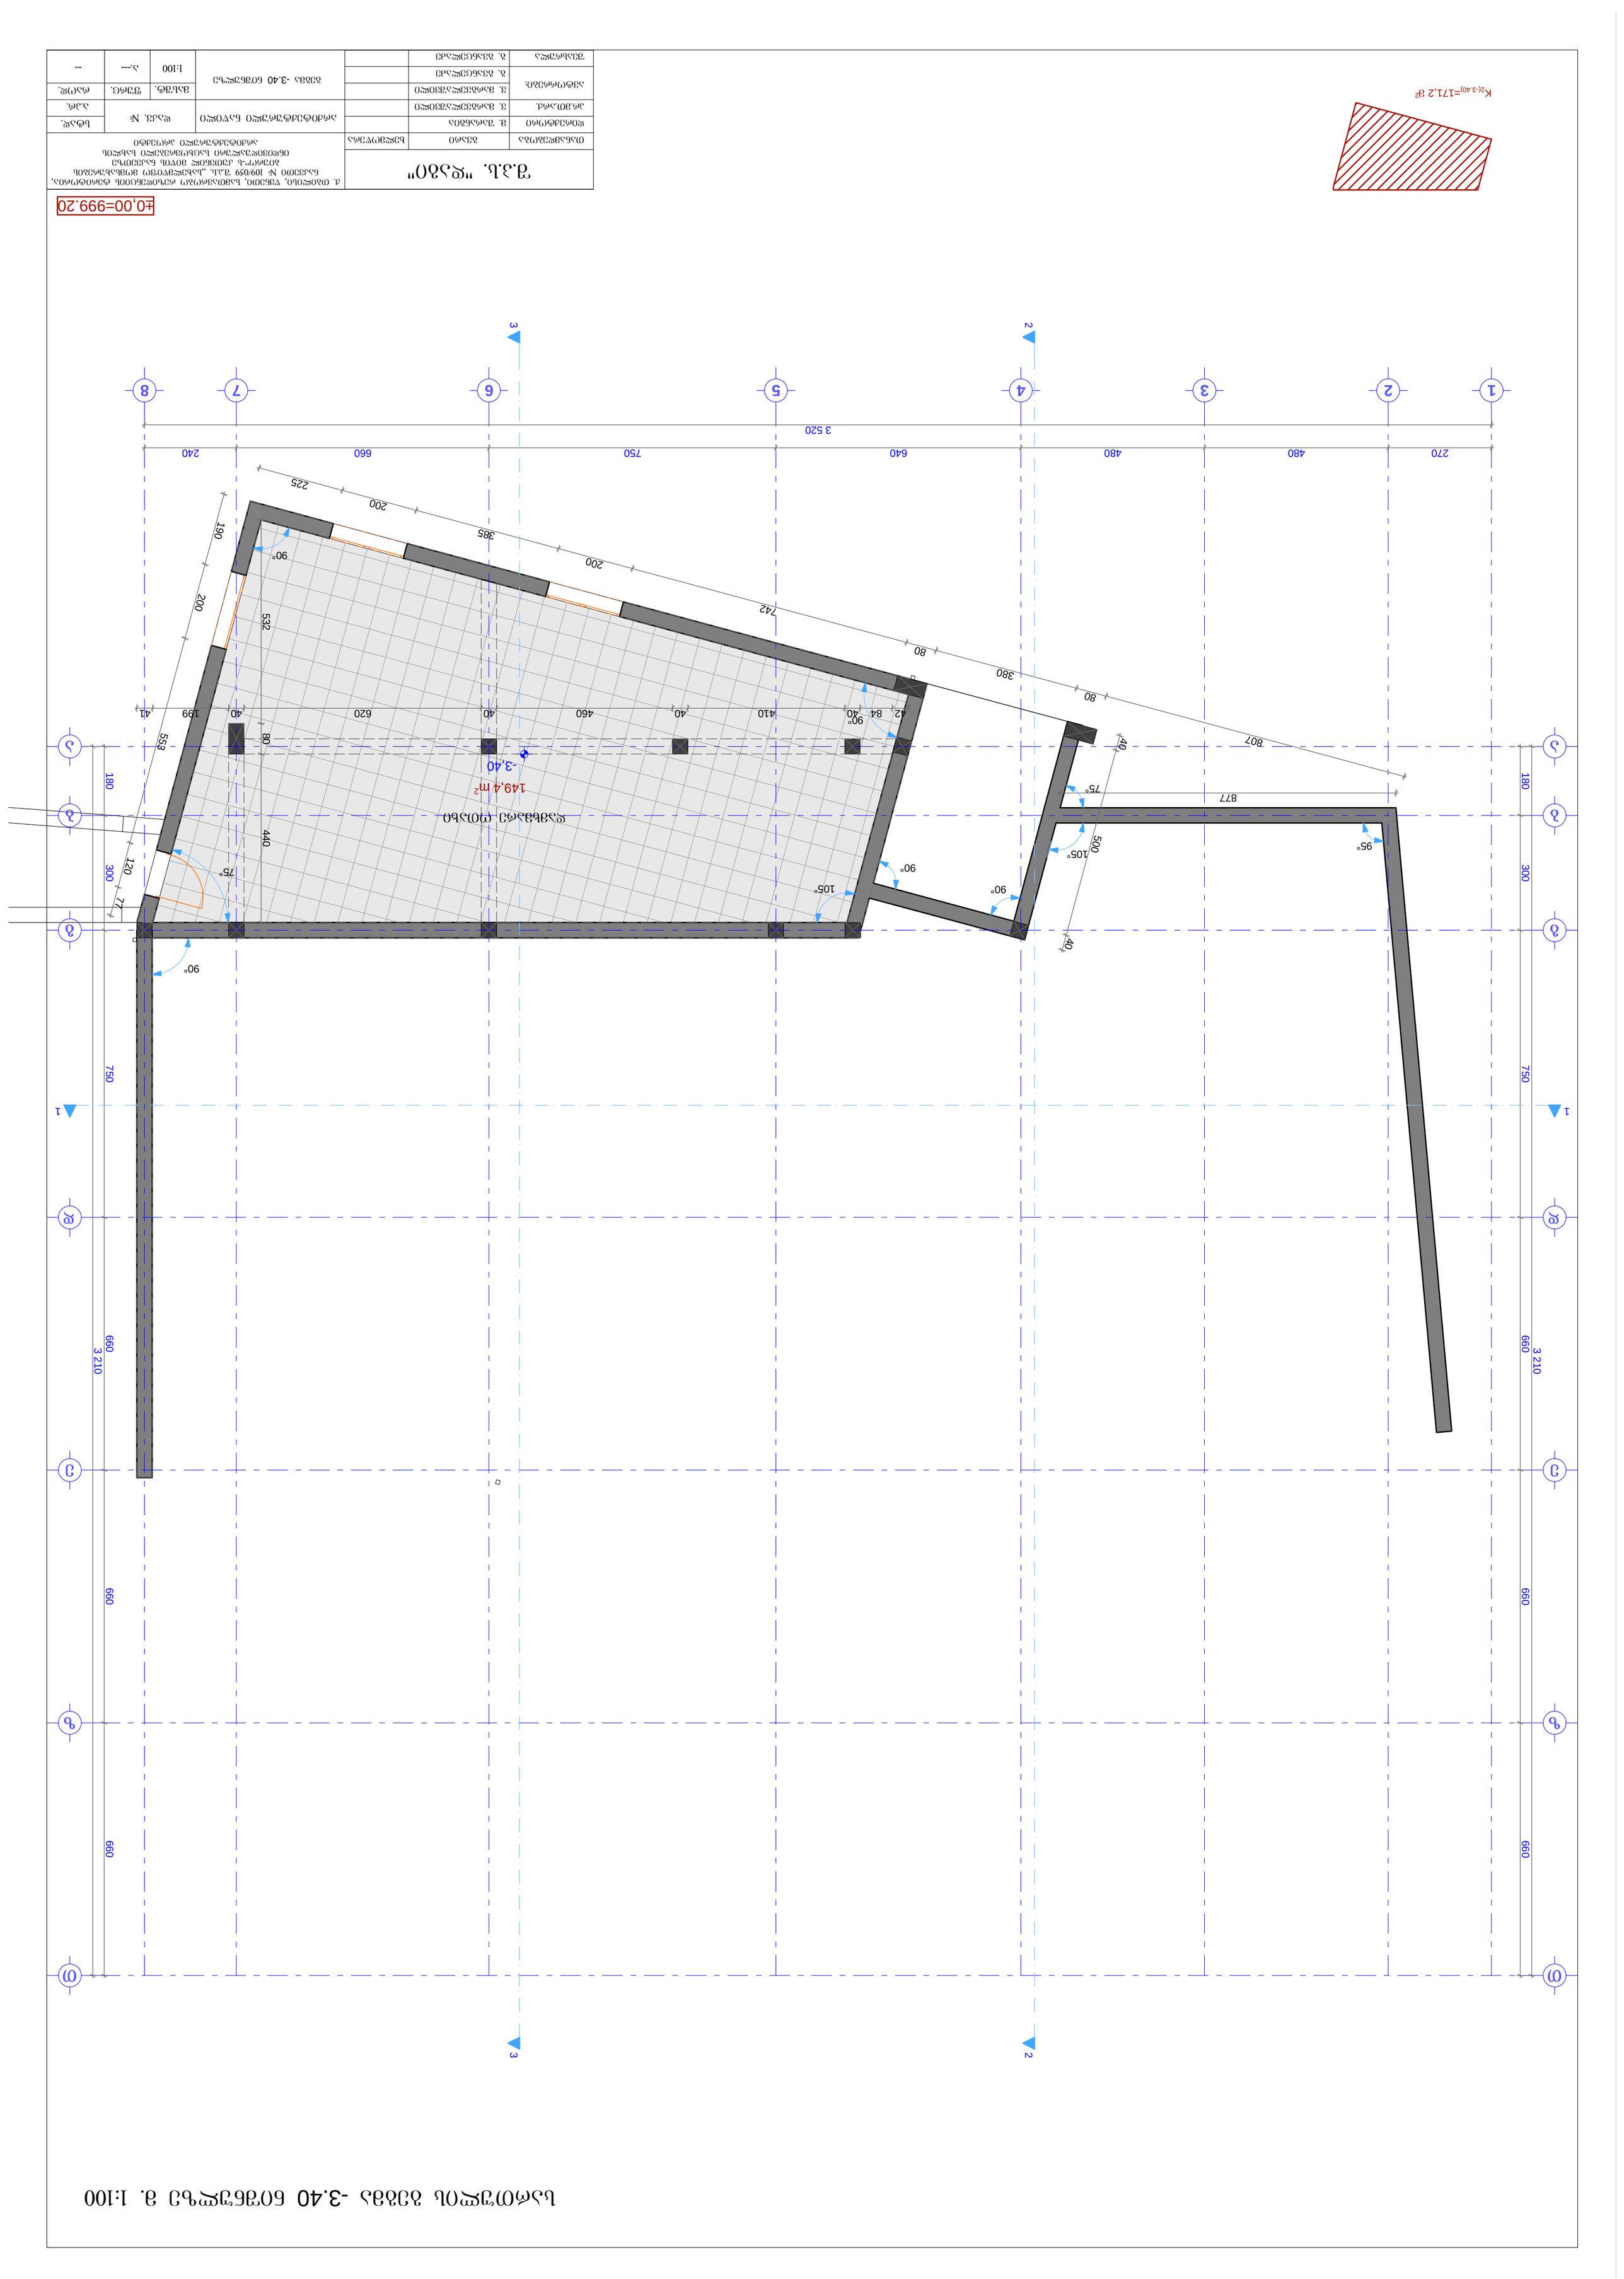

3 520

270 480 480 640 750 660 240

3 210

180 300 750 660 660 660

3 210

180 300 750 660 660 660

42 84 40 410 40 460 40 620 40 199 41 532 80 440

807

80

380

80

742

200

385

200
225

190

200

553

120

77

40

500

40

877

-3,40

±0,00=999.20

75°

90°

90°

90°

75°

105°

95°

105°

90°

90°

149,4 m2

S.p.s. "dagi"

თანამდებობა

პრ.მთ.არქ.

შეასრულა

დირექტორი

გვარი ხელმოწერა
m. Sarangia
ვ. მარგველაშვილი
მასშტ. ფურც. რაოდ.

a.pr.

stad. dakv. #

--

ქ. თბილისი, წყნეთი, სამთავრობო რეზიდენციის ტერიტორია,
ნაკვეთი # 109/059 შ.პ.ს. `სახელმწიფო მომსახურების
ბიურო~-ს კუთვნილ მიწის ნაკვეთზე
ინდივიდუალური საცხოვრებელი სახლის
არქიტექტურული პროექტი

1:100 a.---
გ. გვანცელაძე

არქიტექტურული ნაწილი

გეგმა -3.40 ნიშნულზე გ. გვანცელაძე

ვ. მარგველაშვილი ავტორრები:

1 2 3 4 5 6 7 8

a

b

g

d

e

z

T

a

b

g

d

e

z

T

სართულის გეგმა -3.40 ნიშნულზე მ. 1:100

დამხმარე ოთახი

K2(-3.40)=171,2 m2

1 1

2 2

3 3








±0.00=999.20

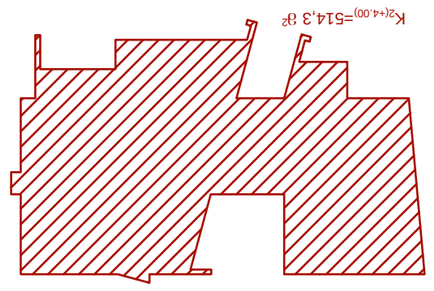

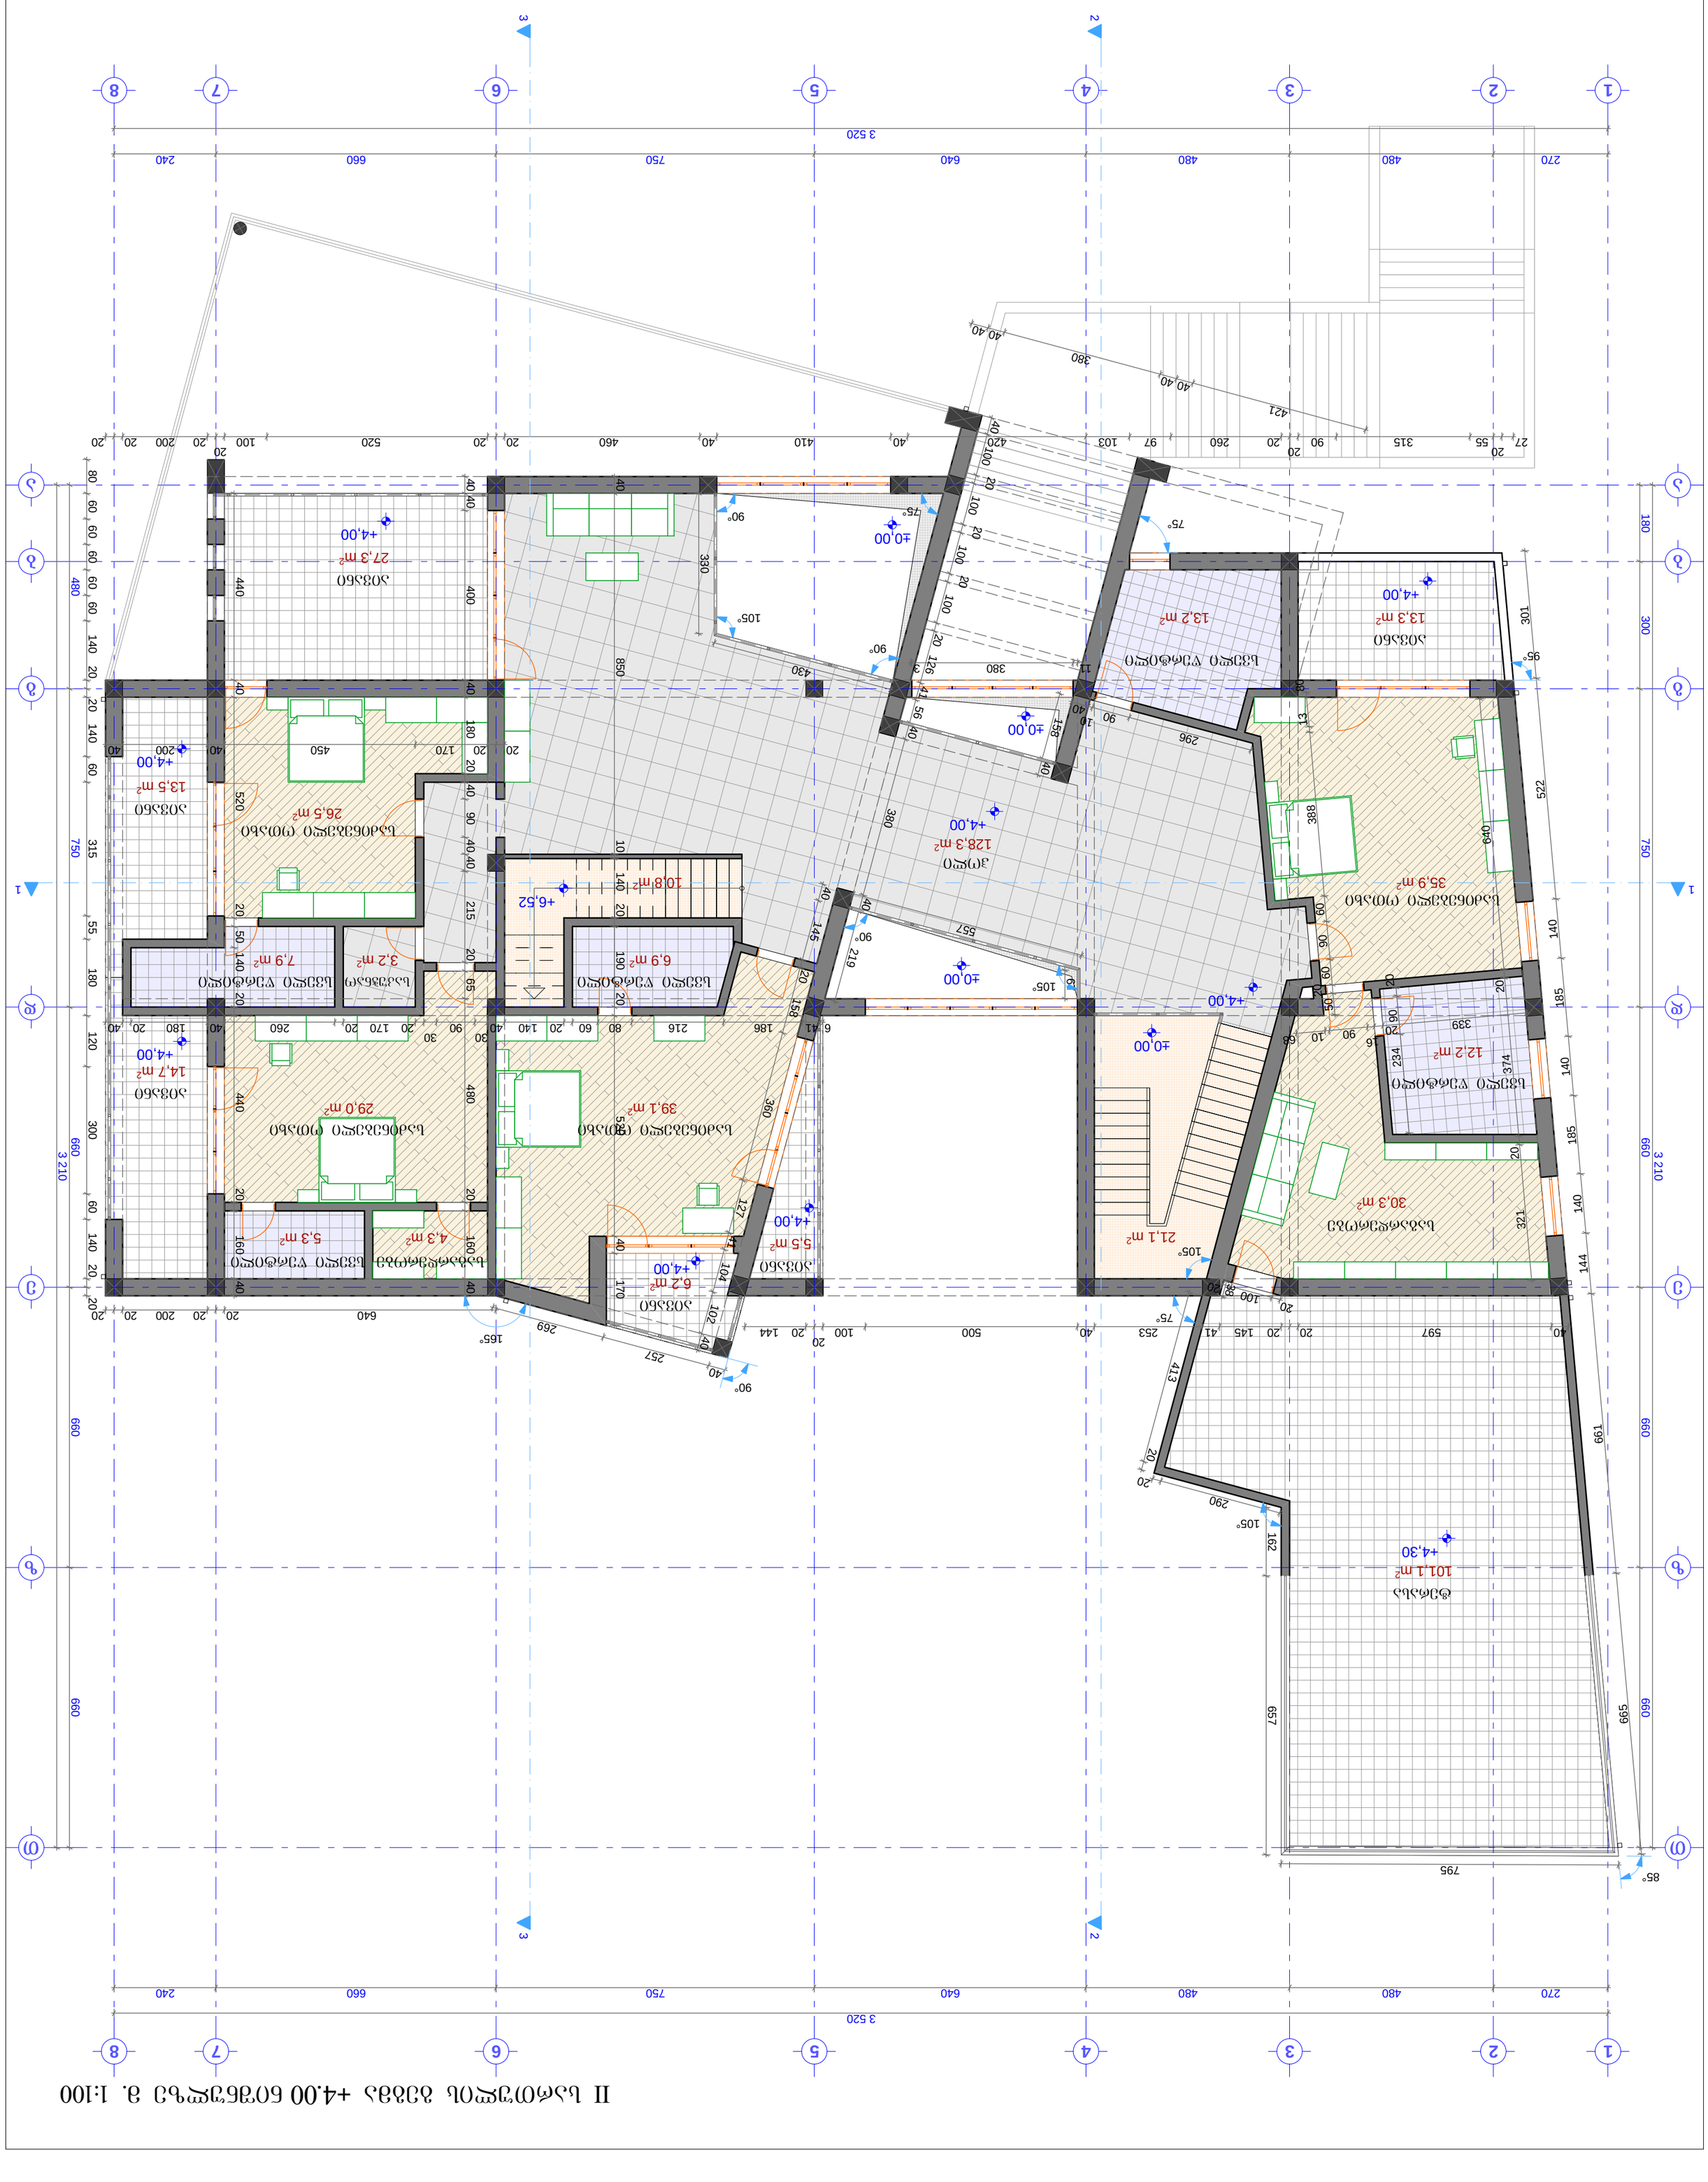

1 1

3 520

270 480 480 640 750 660 240

3 210

180 300 750 660 660 660

3 210

480 750 660 660 660

3 520

270 480 480 640 750 660 240

40
257

269

640 20 20 200 20 20 80 60 60 60 60 60 140 20 20 140 60 315 55 180 120 300 60 140 20 20 440 40 520 20 50 140 20 440 20 160 40

40 40 400 40 180 20 40 90 40 40 215 20 65 480 20 160 40

40 597 20 20 145 41 253 40 500 100

20
20 144

20

100

20
38

665 661 144 140 185 140 185 140 522 301

27

20
55 315 90

20
20 260 97 103 420 40 410 40 460 20 20 520 100

20
20 200 20 20

321 20 374 20 640

339 20

16 90 10 68

80 13 388 60 90 60 20 50

20 90 234

296
90 10
40

11 380 3

158

40

219

40

380

40
56
41

126
20

100
20

100
20

100
20

100

40

40

102

104

41

127

360

158

20

145

40

40 850 10 140 20 190 20 520 40 170

330

430

20 20 170 450 40 200 40

6 41 186 216 80 60 20 140 40

30
90

30
20 170 20 260 40 180 20 40

413

20

20

290

162 657

795

40 40

380

40 40

421

67

557

+4,00

+4,00

+4,00

+4,00

+4,00

+4,00

+4,00

+6,52

±0,00

±0,00

±0,00

±0,00

+4,00

+4,30

±0,00=999.20

95°

75°
75°

105°

90°

90°

90°

165°

90°

105°

105°

75°

105°

85°

2 2

3 3

14,7 m2

101,1 m2

13,5 m2

27,3 m2

13,3 m2

6,2 m2

5,5 m2

29,0 m2

26,5 m2

4,3 m2

39,1 m2

35,9 m2

30,3 m2

128,3 m2

13,2 m2

12,2 m2

6,9 m2 7,9 m2

21,1 m2

10,8 m2

5,3 m2

3,2 m2

ჰოლი

სველი წერტილი

სველი წერტილი

სველი წერტილი

სველი წერტილი სველი წერტილი

საძინებელი ოთახი საძინებელი ოთახი

საძინებელი ოთახი

საკუჭნაო

აივანი

აივანი

აივანი

აივანი

აივანი საგარდერობე

საგარდერობე

საძინებელი ოთახი

აივანი

ტერასა

S.p.s. "dagi"

თანამდებობა

პრ.მთ.არქ.

შეასრულა

დირექტორი

გვარი ხელმოწერა
m. Sarangia
ვ. მარგველაშვილი
მასშტ. ფურც. რაოდ.

a.pr.

stad. dakv. #

--

ქ. თბილისი, წყნეთი, სამთავრობო რეზიდენციის ტერიტორია,
ნაკვეთი # 109/059 შ.პ.ს. `სახელმწიფო მომსახურების
ბიურო~-ს კუთვნილ მიწის ნაკვეთზე
ინდივიდუალური საცხოვრებელი სახლის
არქიტექტურული პროექტი

1:100 a.---
გ. გვანცელაძე

არქიტექტურული ნაწილი

გეგმა + 4.00 ნიშნულზე
გ. გვანცელაძე

ვ. მარგველაშვილი ავტორრები:

II სართულის გეგმა +4.00 ნიშნულზე მ. 1:100

1 2 3 4 5 6 7 8

a

b

g

d

e

z

T

a

b

g

d

e

z

T

1 2 3 4 5 6 7 8

K2(+4.00)=514,3 m2

1 1

2 2

3 3

3 520

270 480 480 640 750 660 240

3 210

180 300 750 660 660 660

3 210

180 300 750 660 660 660

3 520

270 480 480 640 750 660 240 15 5 20 717 13 12 627 20 5 15 480 20 5 125 240 60 60 60 60 160 240 395 5155

1 450

1

140

20

1 792

20

380

20

461

20

489

547

40
40

113

41

220

360

64

24

386

240

140

26

126
20

100
20

100
20

100
20

100
20
20

1 132 5 20 600 40 144

544

409

507 21 478 21 394 21 206 230 40 460 20 20 620 15

5
20 200 40

1 456

5 20 635 5 20

620 20 20

+7,60

+7,60

+6,52

+4,00

+7,90

+7,90

+7,90 +7,90

+7,90

±0,00=999.20

90°

85°

95°

90°

75°

184,6 m2

87,9 m2

5,5 m2

5,5 m2

42,6 m2

43,3 m2

8,1 m2

მეორადი განათება

სველი წერტილი

kavineti

საკონფერენციო ოთახი

ტერასა

ტერასა

1 2 3 4 5 6 7 8

a

b

g

d

e

z

T

a

b

g

d

e

z

T

1 2 3 4 5 6 7 8

S.p.s. "dagi"

თანამდებობა

პრ.მთ.არქ.

შეასრულა

დირექტორი

გვარი ხელმოწერა
m. Sarangia
ვ. მარგველაშვილი
მასშტ. ფურც. რაოდ.

a.pr.

stad. dakv. #

--

ქ. თბილისი, წყნეთი, სამთავრობო რეზიდენციის ტერიტორია,
ნაკვეთი # 109/059 შ.პ.ს. `სახელმწიფო მომსახურების
ბიურო~-ს კუთვნილ მიწის ნაკვეთზე
ინდივიდუალური საცხოვრებელი სახლის
არქიტექტურული პროექტი

1:100 a.---
გ. გვანცელაძე

არქიტექტურული ნაწილი

გეგმა + 7.60 ნიშნულზე
გ. გვანცელაძე

ვ. მარგველაშვილი ავტორრები:

III სართულის გეგმა +7.60 ნიშნულზე მ. 1:100

K2(+7,60)=120,6 m2

1 1

2 2

3 3

3 520

270 480 480 640 750 660 240

3 210

180 300 750 660 660 660

3 210

180 300 750 660 660 660

3 520

270 480 480 640 750 660 240

795

818

310

433

864 293 600 184

587

40

100

20

100

20

100

20

100

20

126

796

858

501

380

1 832

1

140

1 101 1 450

920

507 519 394 997 67

10
60

10
60

10
60

10
60

10
60

10
60

10
60

10
60

10
23 240

301 1 456 1 325

25 740 25 620 40

399

409

+11,50

+7,90

+7,90

+7,90 +7,90

+7,90

+4,30

±0,00=999.20

წყალშემკრები

წყალშემკრები

წყალშემკრები

წყალშემკრები

მეორადი განათება

1 2 3 4 5 6 7 8

a

b

g

d

e

z

T

a

b

g

d

e

z

T

1 2 3 4 5 6 7 8

S.p.s. "dagi"

თანამდებობა

პრ.მთ.არქ.

შეასრულა

დირექტორი

გვარი ხელმოწერა

m. Sarangia

ვ. მარგველაშვილი

მასშტ. ფურც. რაოდ.

a.pr.

stad. dakv. #

--

ქ. თბილისი, წყნეთი, სამთავრობო რეზიდენციის ტერიტორია,
ნაკვეთი # 109/059 შ.პ.ს. `სახელმწიფო მომსახურების
ბიურო~-ს კუთვნილ მიწის ნაკვეთზე
ინდივიდუალური საცხოვრებელი სახლის
არქიტექტურული პროექტი

1:100 a.---

გ. გვანცელაძე

არქიტექტურული ნაწილი

გეგმა + 11.50 ნიშნულზე
გ. გვანცელაძე

ვ. მარგველაშვილი ავტორრები:

სახურავის გეგმა +11.50 ნიშნულზე მ. 1:100