
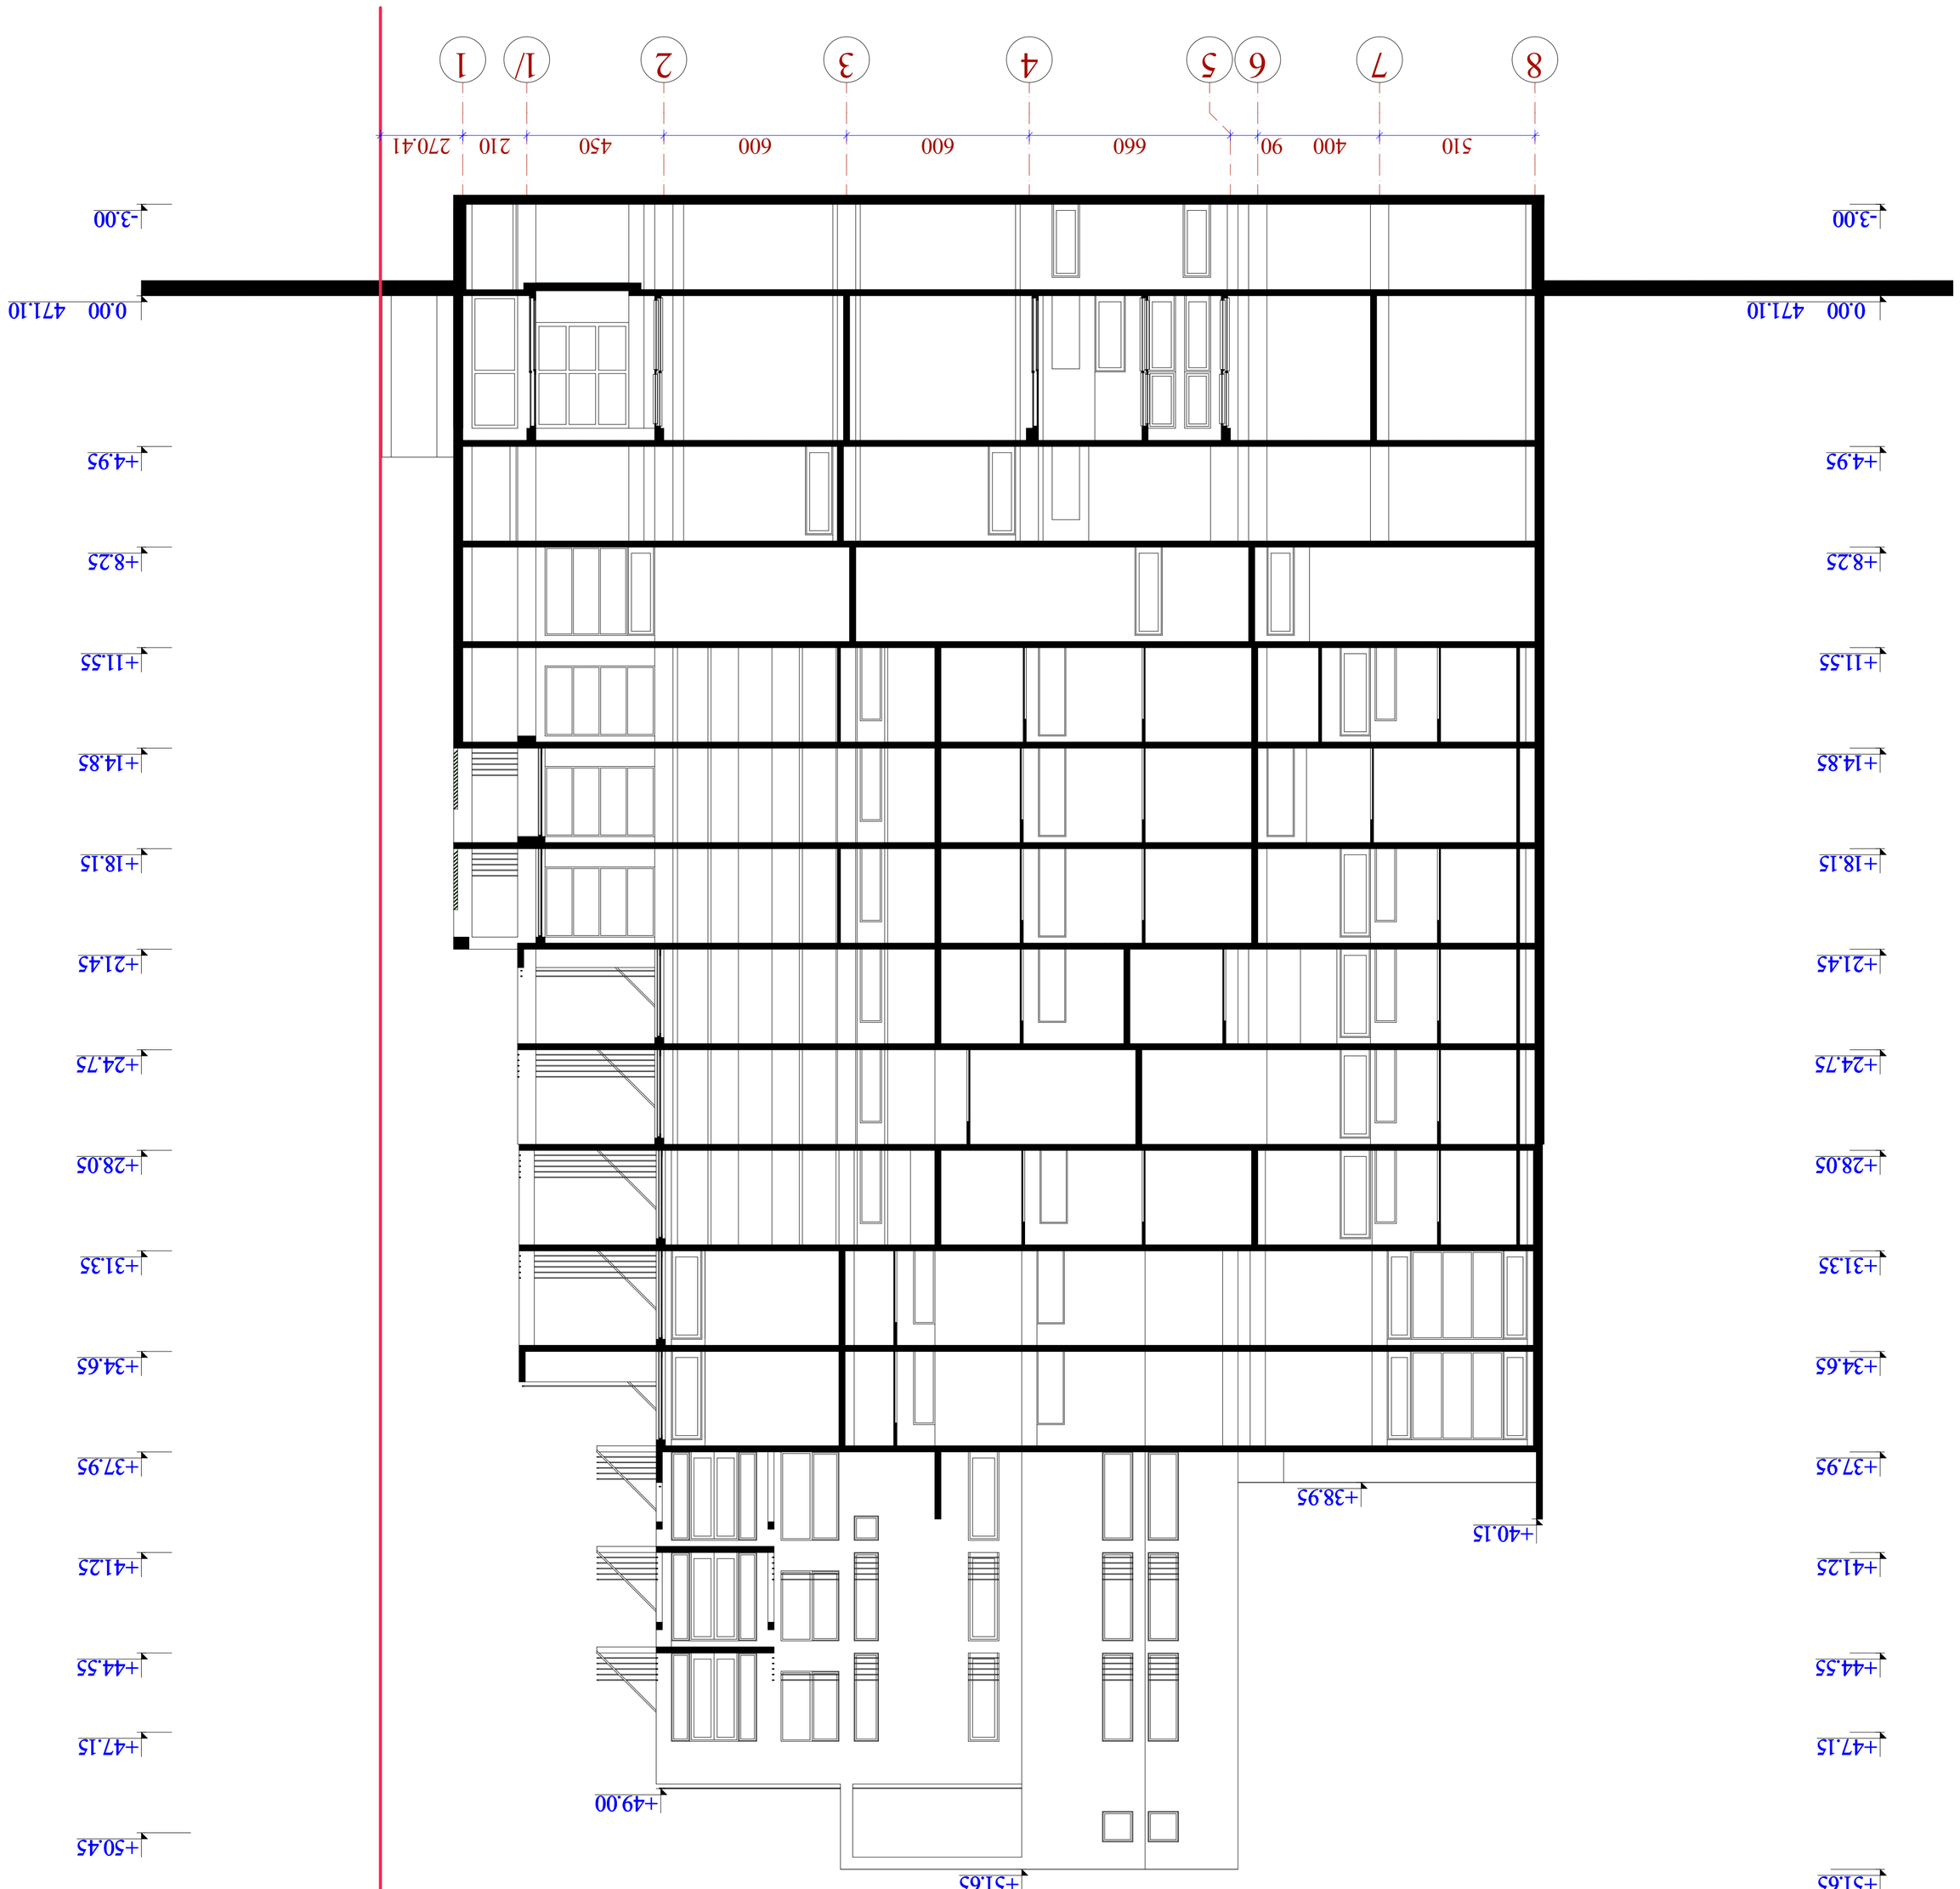





1-100