ქ. თბილისი, მარჯანიშვილის ქ. №29-ში ლეილა მესხის ჩოგბურთის აკადემიის ტერიტორიაზე სასტუმროს პროექტი 160 ადგილზე

2015 წელი

არსებული გეგმა მ. 1 : 500

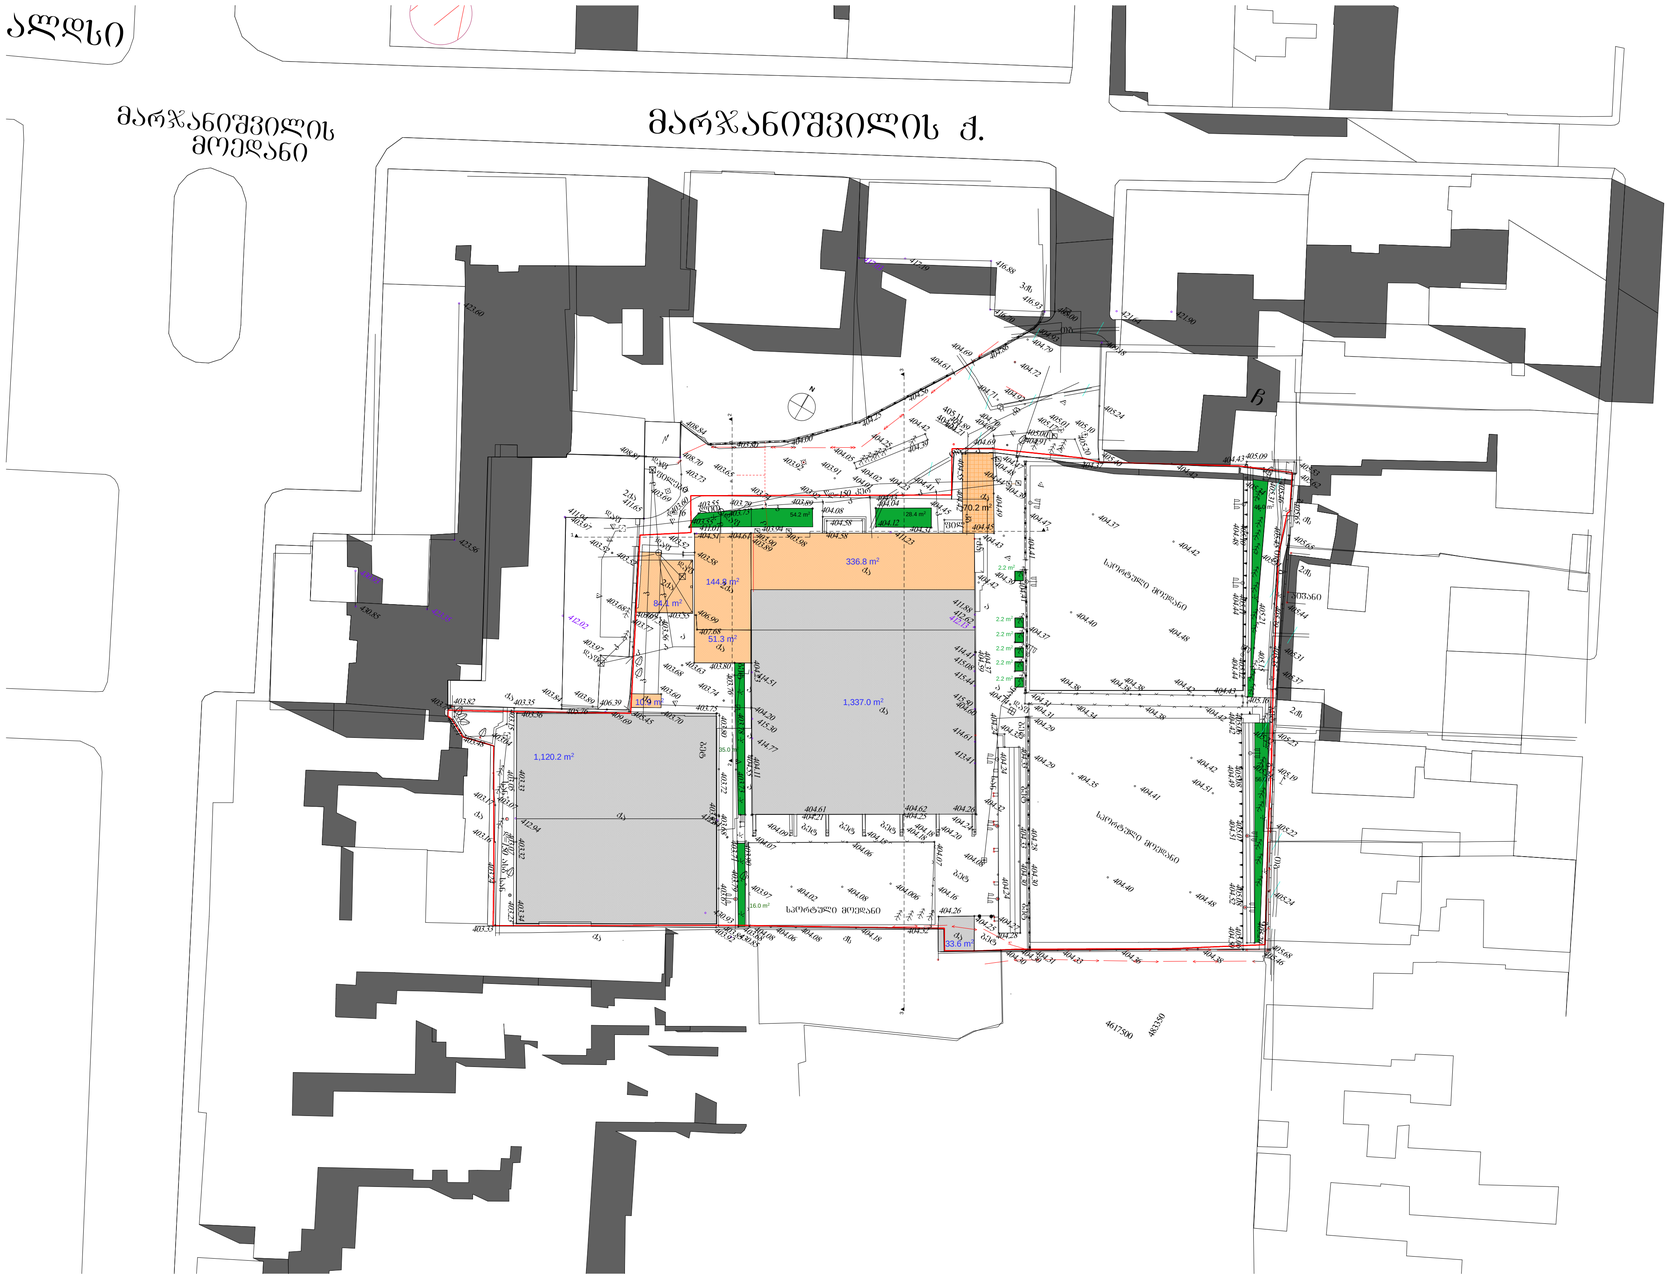

ADS Architectural Design Service	არქიტექტურულ დიზაინერული სერვისი	2015 წ.	ქ. თბილისი, მარჯანიშვილის ქ. №29-ში ლეილა მესხის ჩოგბურთის აკადემიის ტერიტორიაზე სასტუმროს პროექტი 160 ადგილზე
		1:100	
დირექტორი	გ. ქურციკიძე		სასტუმრო
პრ.აქტორი	გ. ქურდიანი		
			არსებული გენ გეგმა მ. 1 : 500

სტადია	ფურც.	სულ.
პრ.	1	22

ADS Architectural Design Service	ՀԱՅԱՍՏԱՆԻ ՀԱՆՐԱՊԵՏՈՒԹՅԱՆ ԿՈՏԱՅՔԻ ՄԱՐԶԻ ՀԱՄԱՅՆՔԱՊԵՏԱՐԱՆԻ ՇԵՆՔԻ ԿԱՌՈՒՑՄԱՆ ԱՇԽԱՏԱՆՔՆԵՐԻ ԻՐԱԿԱՆԱՑՄԱՆ ՆԱԽԱԳԻԾ	2015 Ե.	Ա. ՄԱՆՈՒԿՅԱՆ. ԱՅՄՀՇՀՈՒՄՆԱԼ Ա. №29-ՅՈ ԿՈՄՈՒՆԱԼ ՇԵՆՔԻ ՀԱՄԱՅՆՔԱՊԵՏԱՐԱՆԻ ՀԱՍԱՐԱԿԱԿԱՆ ՆՇԱՆԱԿՈՒԹՅԱՆ ՇԵՆՔԵՐԻ ԱՇԽԱՏԱՆՔՆԵՐԻ ԻՐԱԿԱՆԱՑՄԱՆ ՆԱԽԱԳԻԾ
		1:100	
ԳԼԽԱՎՈՐ ՃԱՐՏԱՊԵՏ	Գ. ՀԱՐՈՒԹՅՈՒՆՅԱՆ		ԱՇԽԱՏԱՆՔԱՅԻՆ
ՄՇԱԿՈՒՅԹԱՅԻՆ ՎԵՐԱՀՍԿՈՂ	Գ. ՀՈՎՀԱՆՆԻՍՅԱՆ		ՀԱՏԱԿԱԳԾԱՅԻՆ
ՀԱՍԱՐԱԿԱԿԱՆ ՆՇԱՆԱԿՈՒԹՅԱՆ ՊԱՏԱՍԽԱՆԱՏՈՒ			
ՀԱՏԱԿԱԳԾԱՅԻՆ			
ՄԱՍՇՏԱԲ 1 : 500			
ԱՇԽ.	ՊԱՀՈՒ.	ՀԱՏՎԱԾԻ ԱՆՎԱՆՈՒՄԸ	
22	2	ԱՇ.	

ՀԱՏԱԿԱԳԾԱՅԻՆ ՊԼԱՆ

1. ՀԱՍԱՐԱԿԱԿԱՆ ՆՇԱՆԱԿՈՒԹՅԱՆ ՊԱՏԱՍԽԱՆԱՏՈՒ ՇԵՆՔԵՐԻ ԱՇԽԱՏԱՆՔՆԵՐԻ ԻՐԱԿԱՆԱՑՄԱՆ ՆԱԽԱԳԻԾ
2. ՀԱՍԱՐԱԿԱԿԱՆ ՆՇԱՆԱԿՈՒԹՅԱՆ ՊԱՏԱՍԽԱՆԱՏՈՒ ՇԵՆՔԵՐԻ ԱՇԽԱՏԱՆՔՆԵՐԻ ԻՐԱԿԱՆԱՑՄԱՆ ՆԱԽԱԳԻԾ
3. ՀԱՄԱՅՆՔԱՊԵՏԱՐԱՆԻ ՇԵՆՔԵՐԻ ԱՇԽԱՏԱՆՔՆԵՐԻ ԻՐԱԿԱՆԱՑՄԱՆ ՆԱԽԱԳԻԾ
4. ՀԱՅԱՍՏԱՆԻ ՀԱՆՐԱՊԵՏՈՒԹՅԱՆ ԿՈՏԱՅՔԻ ՄԱՐԶԻ ՀԱՄԱՅՆՔԱՊԵՏԱՐԱՆԻ ՇԵՆՔԻ ԿԱՌՈՒՑՄԱՆ ԱՇԽԱՏԱՆՔՆԵՐԻ ԻՐԱԿԱՆԱՑՄԱՆ ՆԱԽԱԳԻԾ
5. ՀԱՅԱՍՏԱՆԻ ՀԱՆՐԱՊԵՏՈՒԹՅԱՆ ԿՈՏԱՅՔԻ ՄԱՐԶԻ ՀԱՄԱՅՆՔԱՊԵՏԱՐԱՆԻ ՇԵՆՔԻ ԿԱՌՈՒՑՄԱՆ ԱՇԽԱՏԱՆՔՆԵՐԻ ԻՐԱԿԱՆԱՑՄԱՆ ՆԱԽԱԳԻԾ

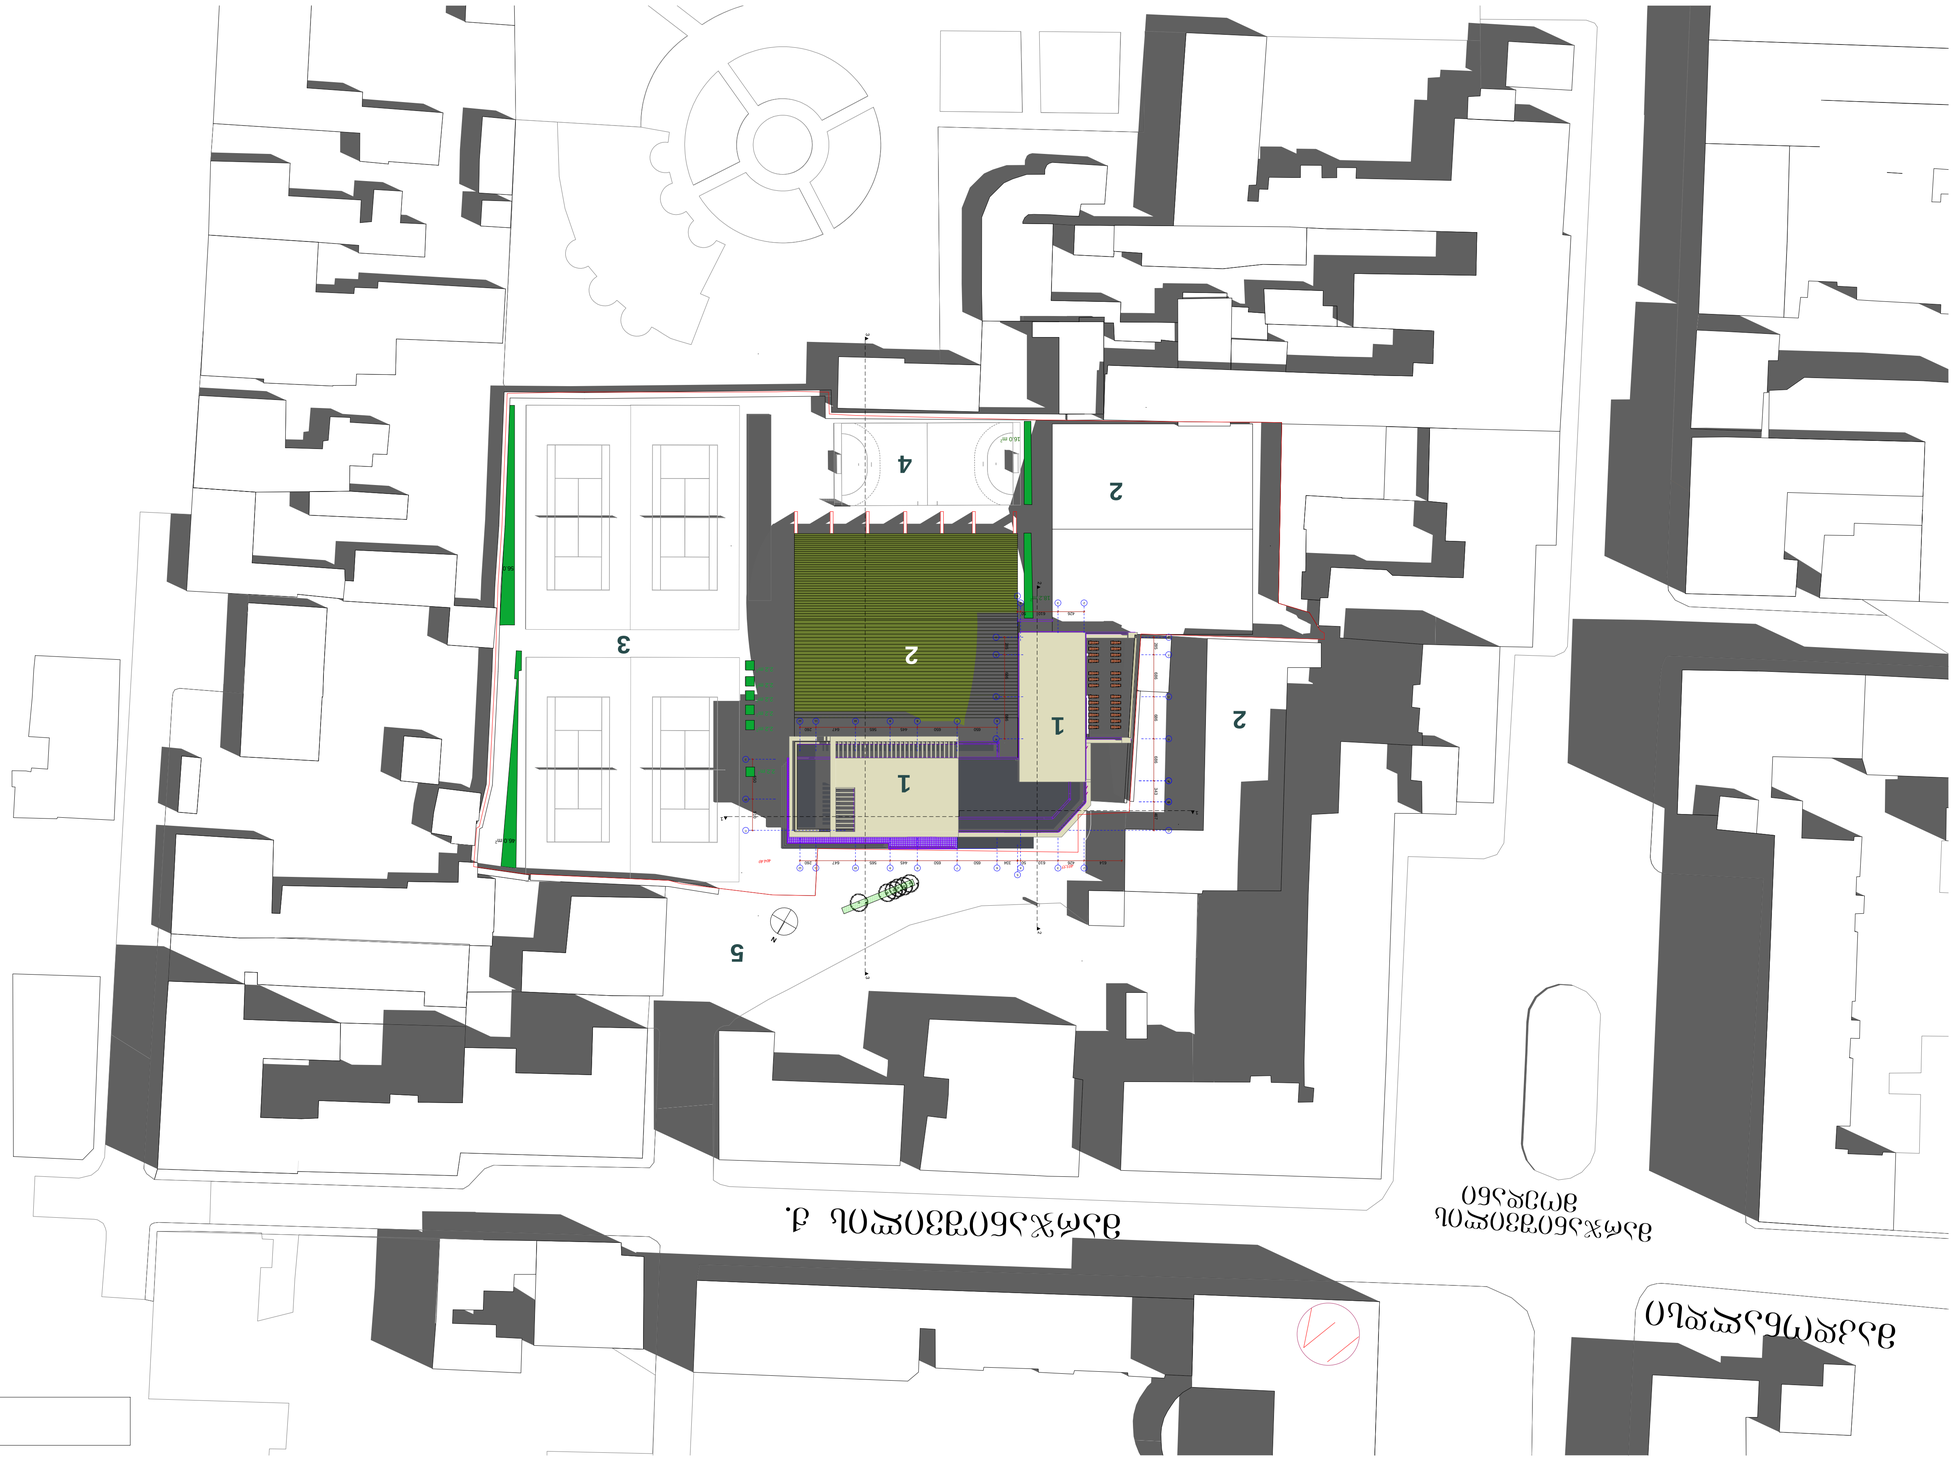

ՄԱՍՇՏԱԲ 1 : 500

გეგმა ნიშნულზე ± 0.00
მ. 1 : 100

ექსპლიკაცია:

1. ჰოლი / კიბის უჯრედი / ლიფტი
2. მოსაცდელი მშობლებისთვის
3. კაფე
4. სამზარეულო
5. რეგისტრაცია
6. გასახდელი
7. დაცვის ოთახი
8. დამხმარე სათავსო
9. ჩოგნების დასაქიმი ოთახი
10. დარბაზი
11. სან-კვანძი
12. სილამაზის სალონი
13. პანდუსი
14. ავტოფარეხში ჩასასვლელი პანდუსი
15. ბაქანი

ADS Architectural Design Service	არქიტექტურულ დიზაინერული სერვისი	2015 წ. / 1:100	ქ. თბილისი, მარჯანიშვილის ქ. №29-ში ლეილა მესხის ჩოგბურთის აკადემიის ტერიტორიაზე სასტუმროს პროექტი 160 ადგილზე		
დირექტორი	გ. ქურციკიძე		სასტუმრო	სტადია	ფურც.	სულ.
პრ.ავტორი	გ. ქურდიანი			პრ.	4	22
			გეგმა ნიშნულზე ± 0.00 მ. 1 : 100			

გეგმა ნიშნულზე +4.50 მ. 1 : 100

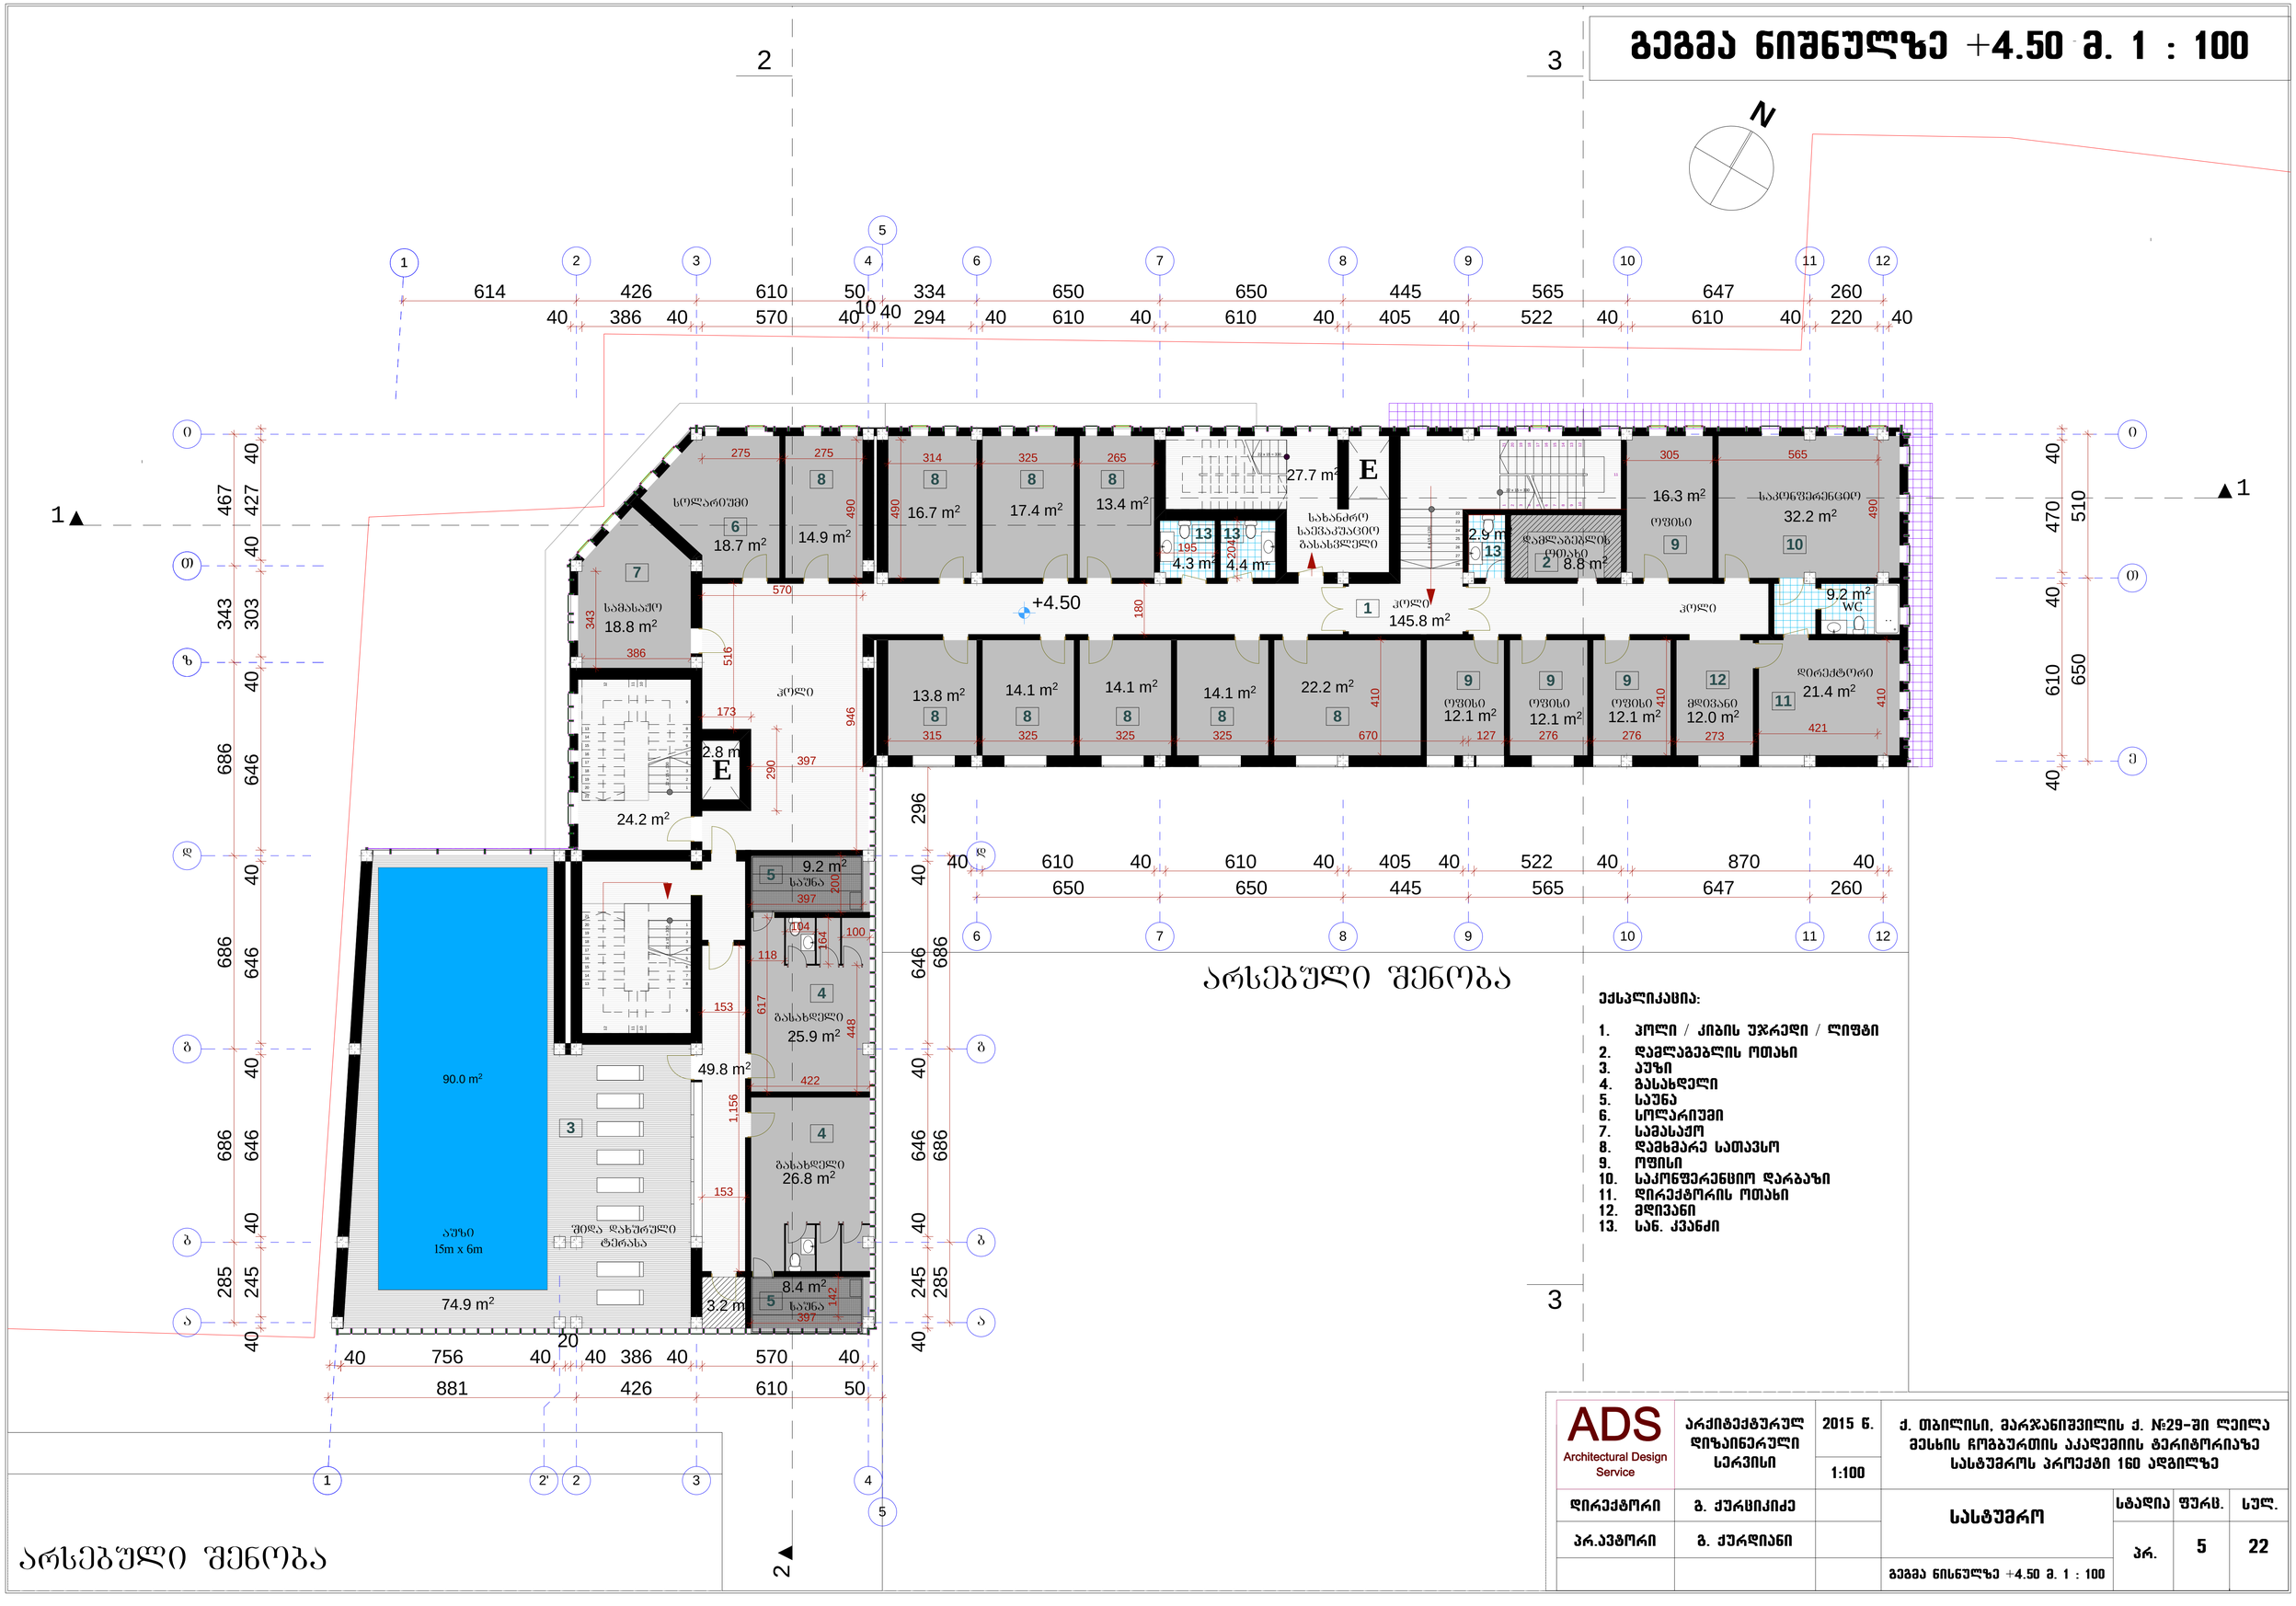

არსებული შენობა

არსებული შენობა

ექსპლიკაცია:

1. პოლი / კიბის უჯრედი / ლიფტი
2. დამლაგებლის ოთახი
3. აუზი
4. გასახდელი
5. საუნა
6. სოლარიუმი
7. სამსახური
8. დამხმარე სათავსო
9. ოფისი
10. საკონფერენციო დარბაზი
11. დირექტორის ოთახი
12. ვდივანი
13. სან. კვანძი

ADS Architectural Design Service	არქიტექტურულ დიზაინერული სერვისი	2015 წ.	ქ. თბილისი, მარჯანიშვილის ქ. №29-ში ლეილა მესხის ჩოგბურთის აკადემიის ტერიტორიაზე სასტუმროს პროექტი 160 ადგილზე			
		1:100				
დირექტორი	გ. ქურციკიძე		სასტუმრო	სტადია	ფურც.	სულ.
პრ.ავტორი	გ. ქურდიანი			პრ.	5	22
			გეგმა ნიშნულზე +4.50 მ. 1 : 100			

გეგმა ნიშნულზე +7.80 მ. 1 : 100



არსებული შენობა

ექსპლიკაცია:

1. პოლი / კიბის უჯრედი / ლიფტი
2. სასტუმრო ნომრები
3. სან. კვანძი
4. გასასხელი
5. ტერასა
6. აივანი
7. დამხმარე სათავსო

ADS Architectural Design Service	არქიტექტურულ დიზაინერული სერვისი	2015 წ.	ქ. თბილისი, მარჯანიშვილის ქ. №29-ში ლეილა მესხის რეგისტრირებული საკადასტრო ტერიტორიაზე სასტუმროს პროექტი 160 ადგილზე
		1:100	
დირექტორი	გ. ქურციკიძე		სასტუმრო
პრ.ავტორი	გ. ქურდიანი		სტადია: პრ. ფურც.: 6 სულ.: 22
			გეგმა ნიშნულზე +7.80 მ. 1 : 100

გეგმა ნიშნულზე +11.10 მ. 1 : 100

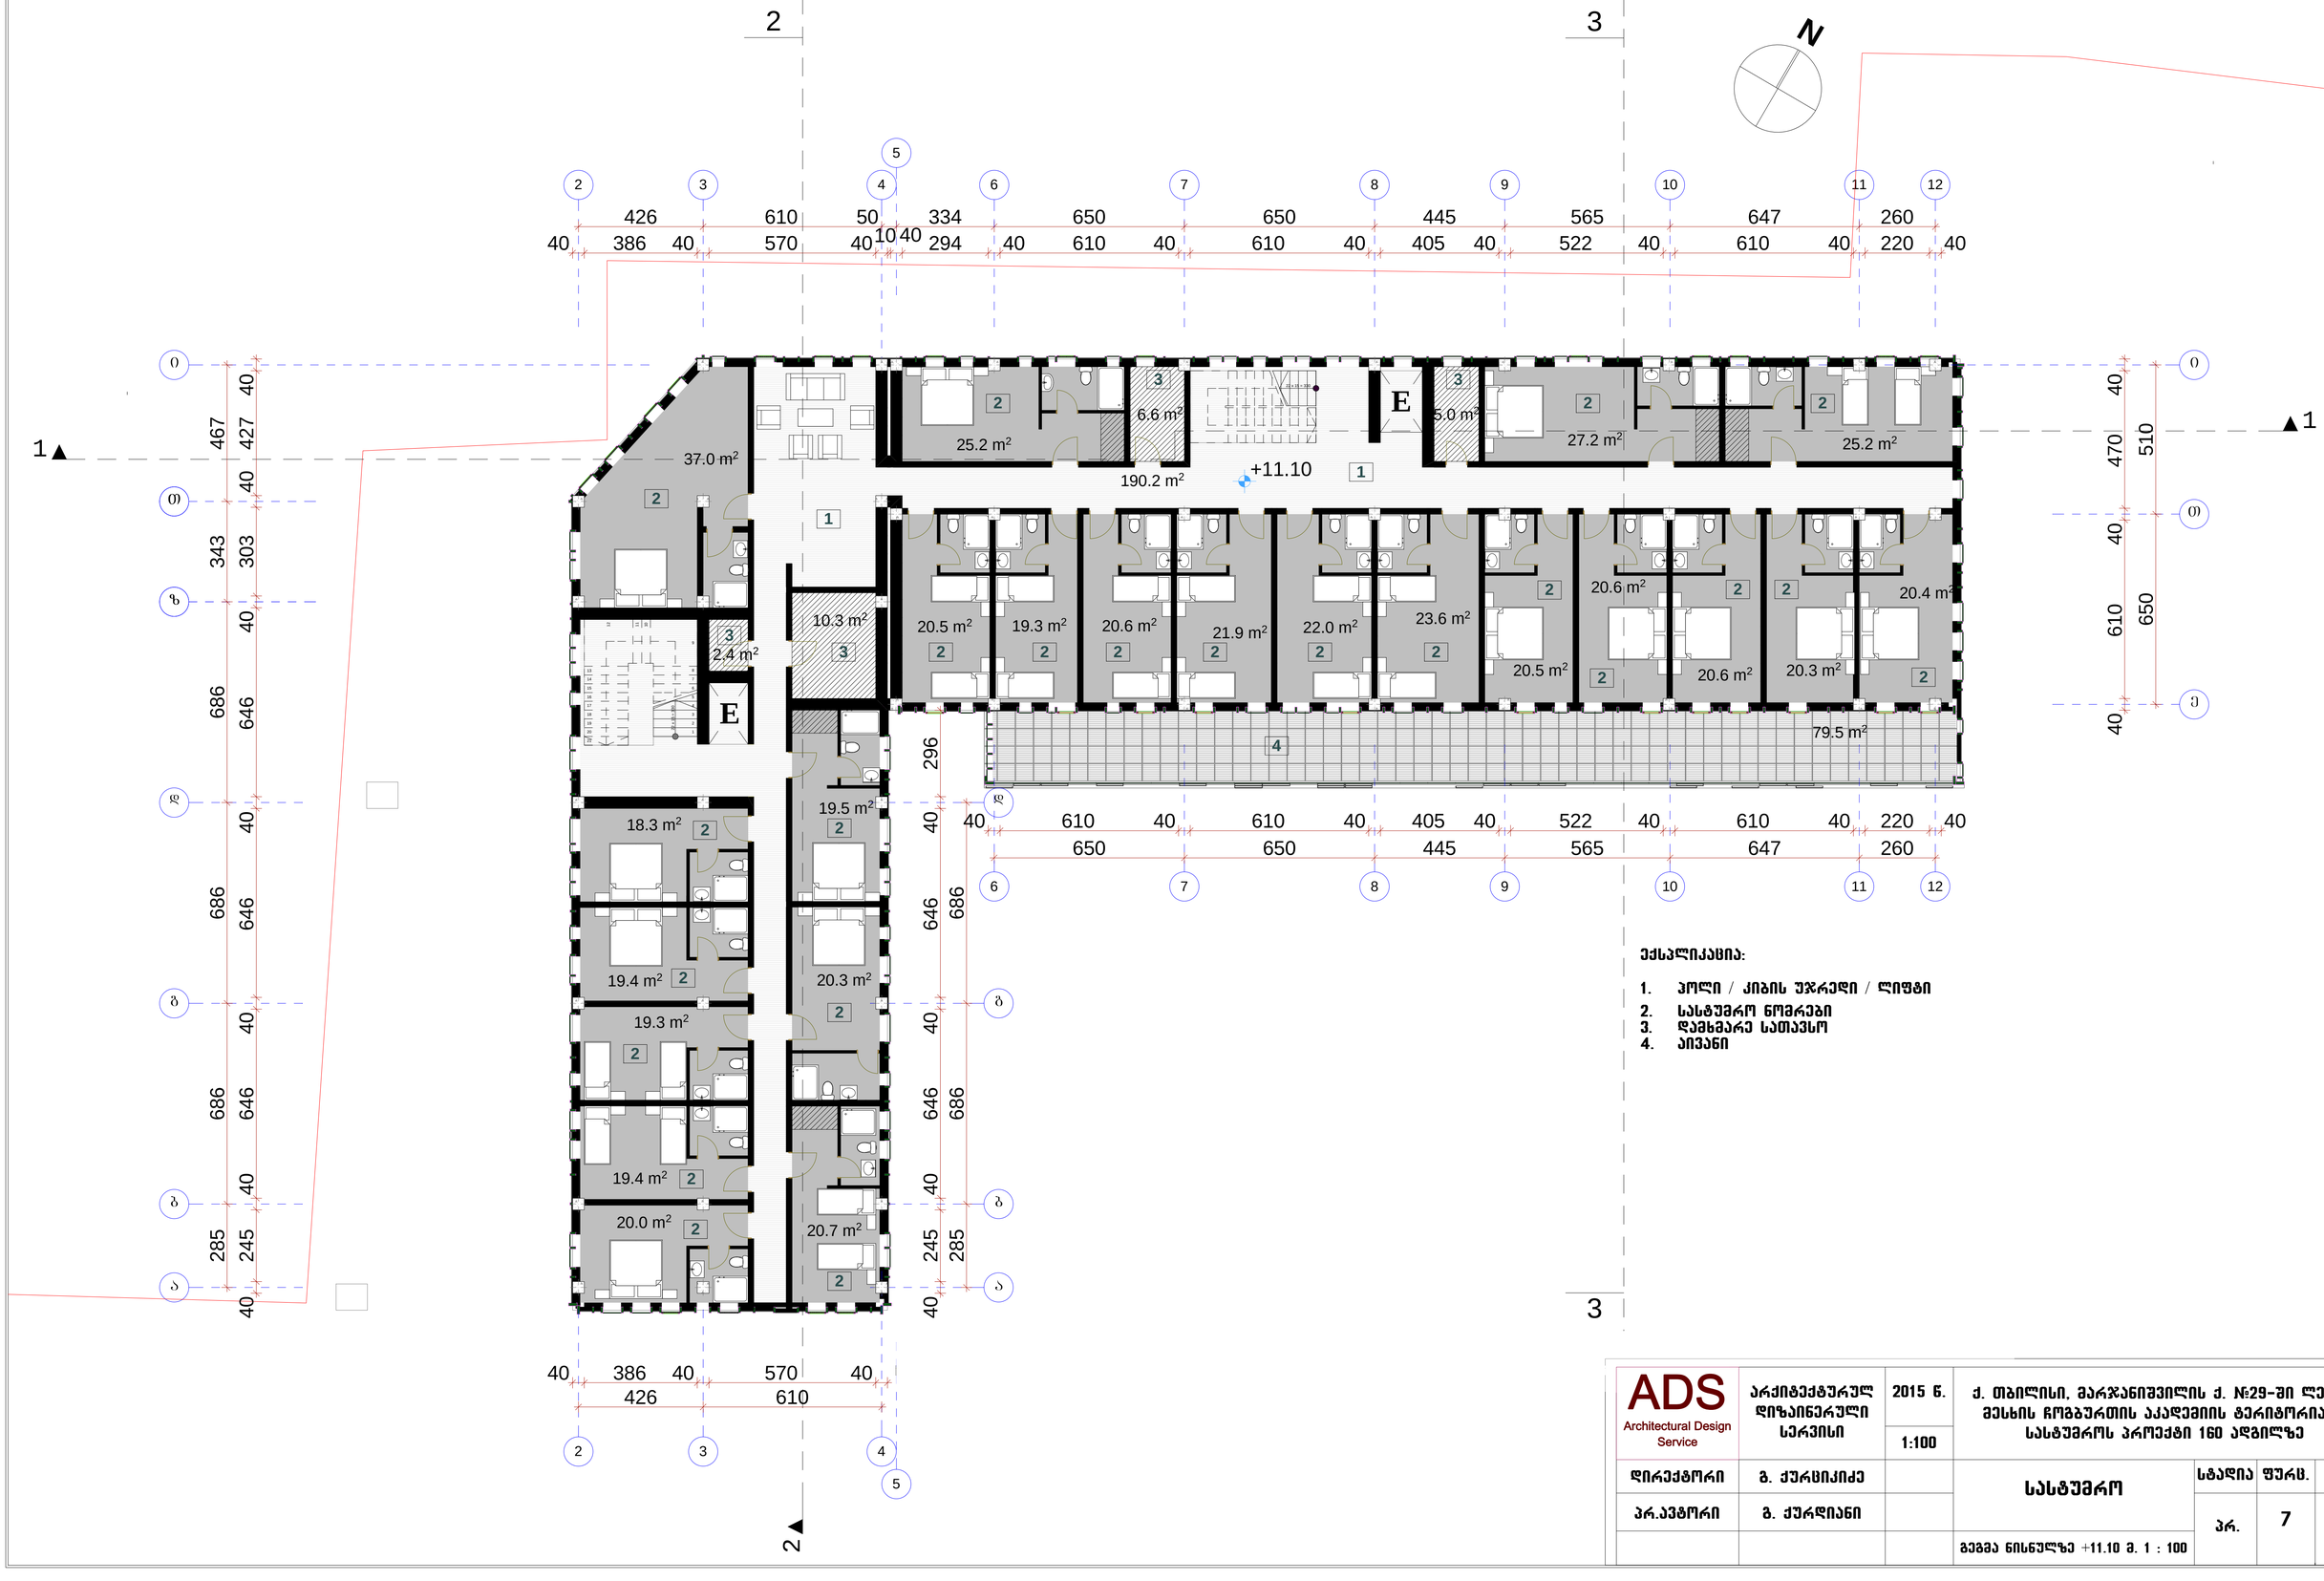

ADS Architectural Design Service	არქიტექტურულ დიზაინერული სერვისი	2015 წ.	ქ. თბილისი, მარჯანიშვილის ქ. №29-ში ლეილა მესხის ჩოგბურთის აკადემიის ტერიტორიაზე სასტუმროს პროექტი 160 ადგილზე
		1:100	
დირექტორი	გ. ქურციკიძე		სასტუმრო
პრ.აქტორი	გ. ქურდიანი		სტადია: პრ. ფურც.: 7 სულ.: 22
			გეგმა ნიშნულზე +11.10 მ. 1 : 100

გეგმა ნიშნულზე +14.40 მ. 1 : 100



ექსპლიკაცია:

1. პოლი / კიბის უჯრედი / ლიფტი
2. სასტუმრო ნომრები
3. დამხმარე სათავსო
4. აივანი

ADS Architectural Design Service	არქიტექტურულ დიზაინერული სერვისი	2015 წ.	ქ. თბილისი, მარჯანიშვილის ქ. №29-ში ლეილა მესხის ჩოგბურთის აკადემიის ტერიტორიაზე სასტუმროს პროექტი 160 ადგილზე
		1:100	
დირექტორი	გ. ქურციკიძე		სასტუმრო
პრ.ავტორი	გ. ქურდიანი		
			გეგმა ნიშნულზე +14.40 მ. 1 : 100

სტადია	ფურც.	სულ.
პრ.	8	22

გეგმა ნიშნულზე +17.70 მ. 1 : 100

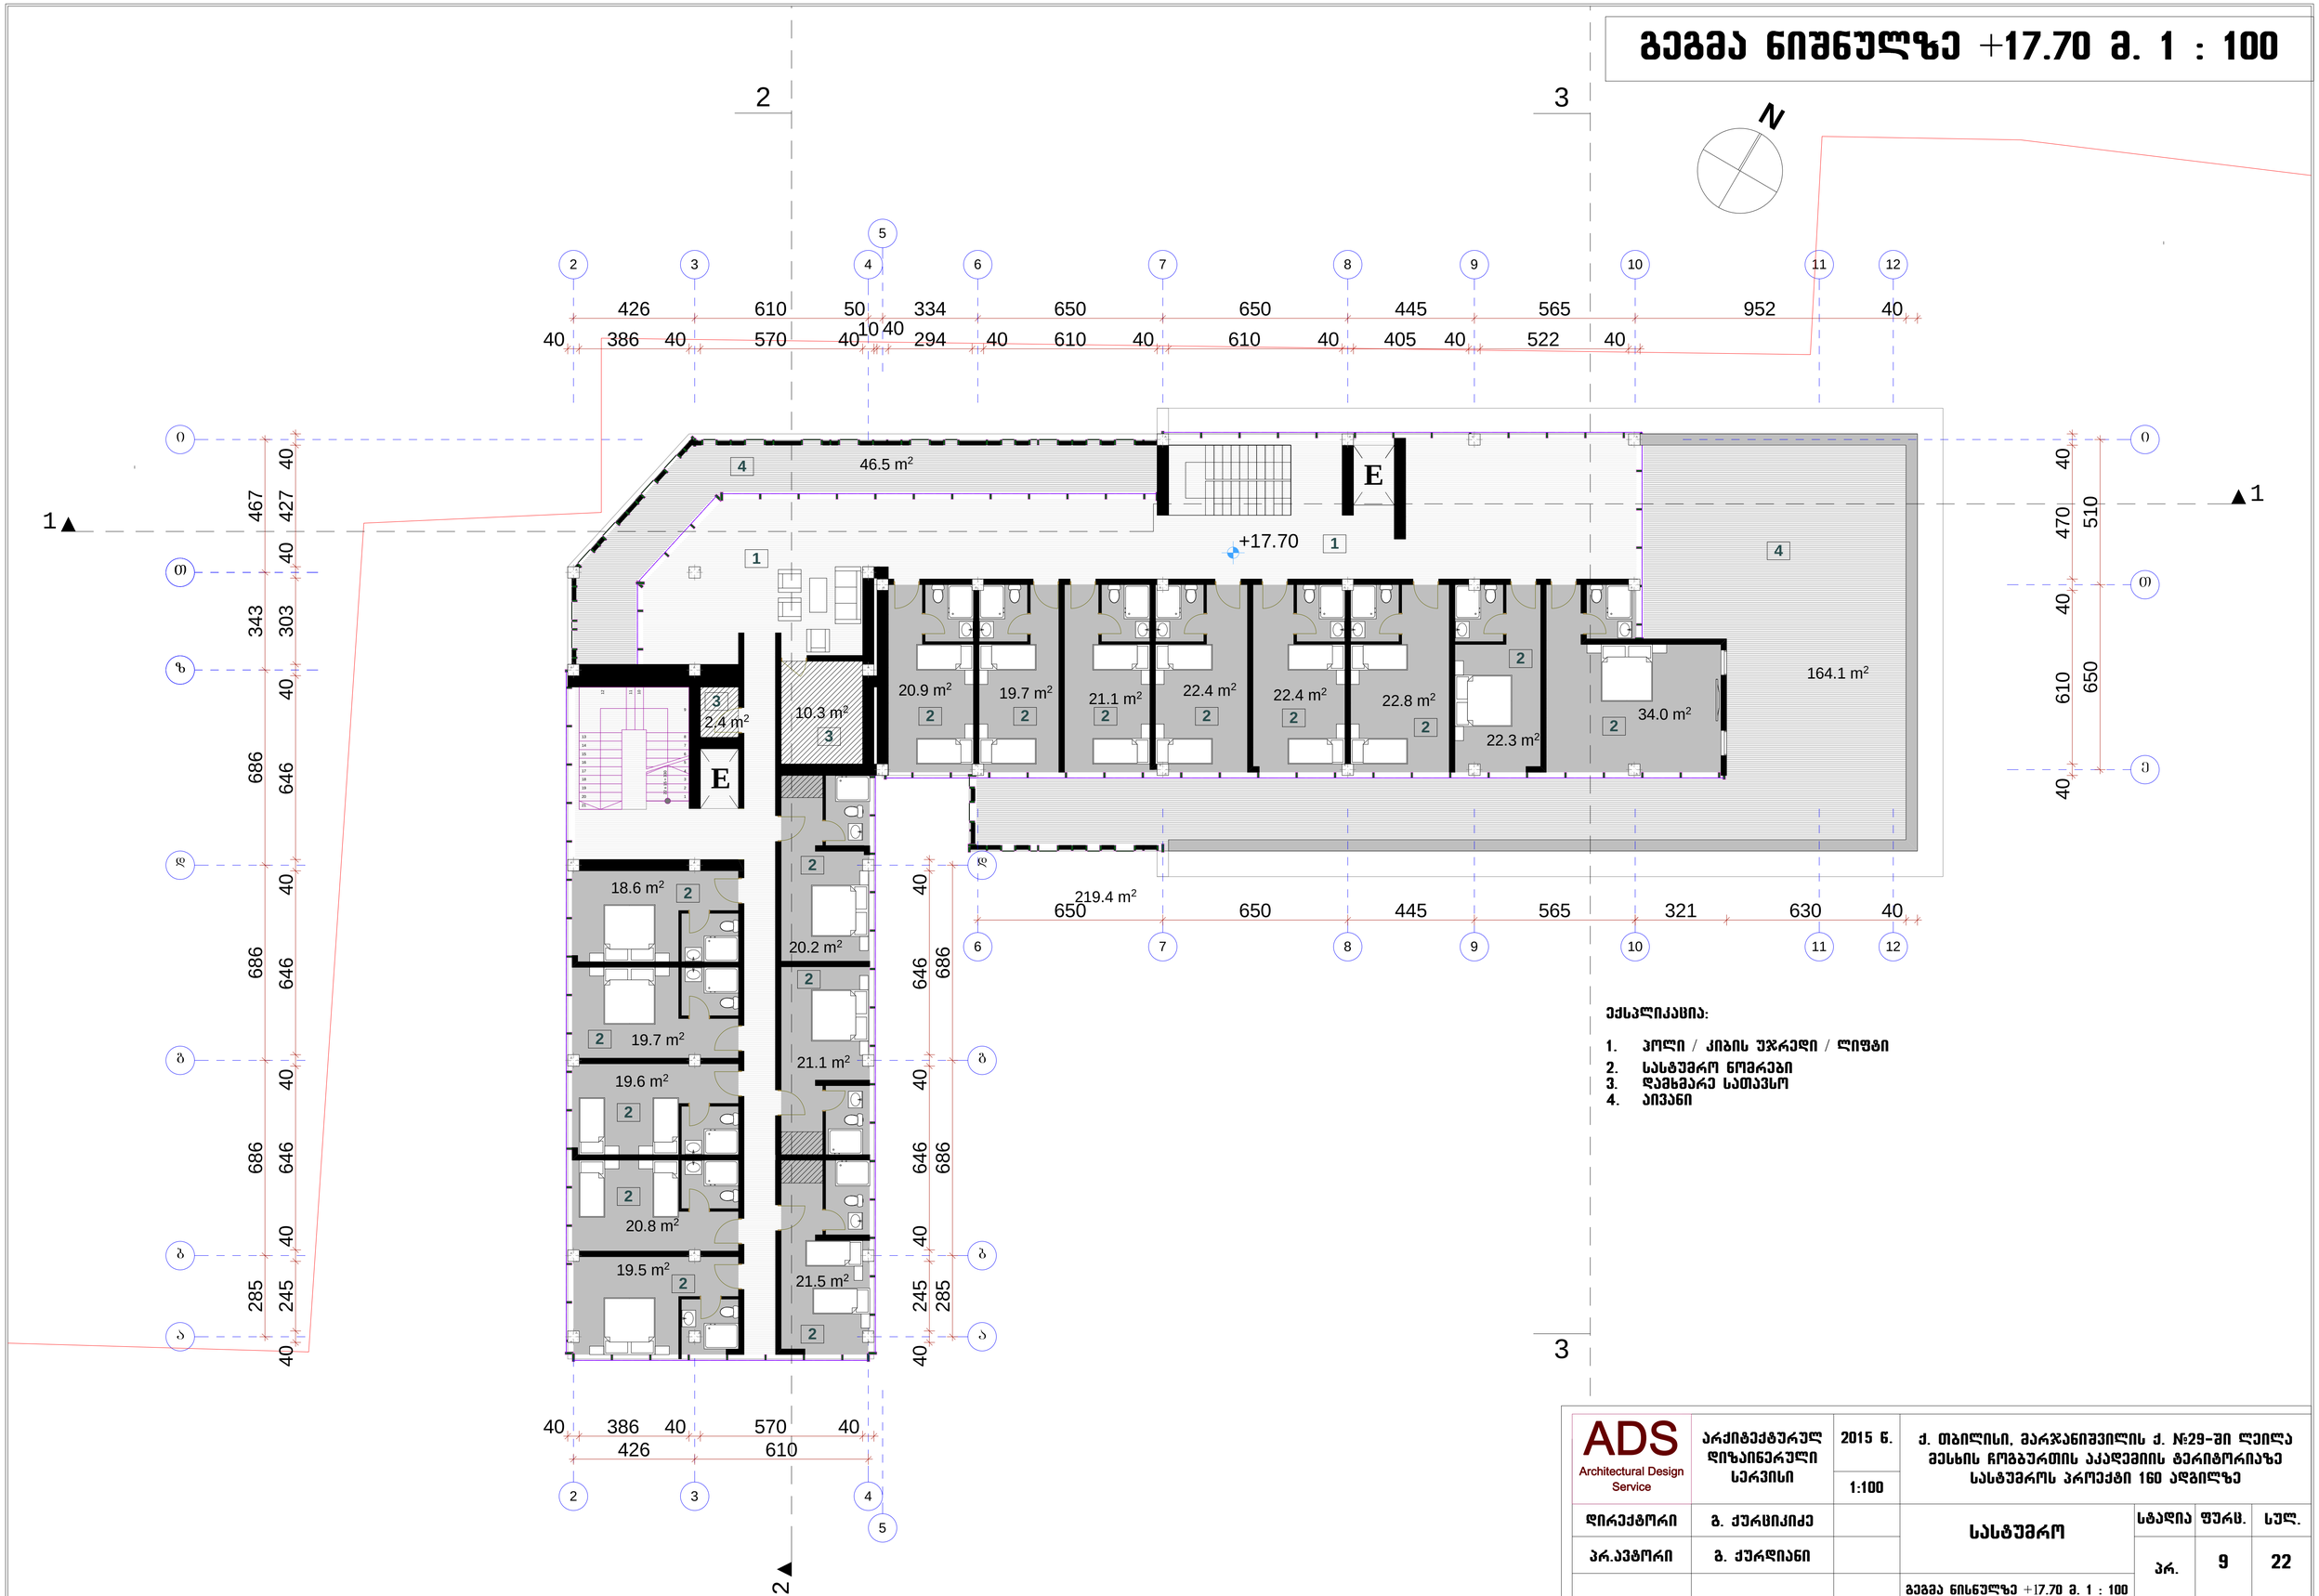

ექსპლიკაცია:

1. პოლი / კიბის უჯრედი / ლიფტი
2. სასტუმრო ნომრები
3. დამხმარე სათავსო
4. აივანი

ADS Architectural Design Service	არქიტექტურულ დიზაინერული სერვისი	2015 წ.	ქ. თბილისი, მარჯანიშვილის ქ. №29-ში ლეილა მესხის ჩოგბურთის აკადემიის ტერიტორიაზე სასტუმროს პროექტი 160 ადგილზე
		1:100	
დირექტორი	გ. ქურციკიძე		სასტუმრო
პრ.ავტორი	გ. ქურდიანი		
			გეგმა ნიშნულზე +17.70 მ. 1 : 100

სტადია	ფურც.	სულ.
პრ.	9	22

გადახურვის გეგმა მ. 1 : 100

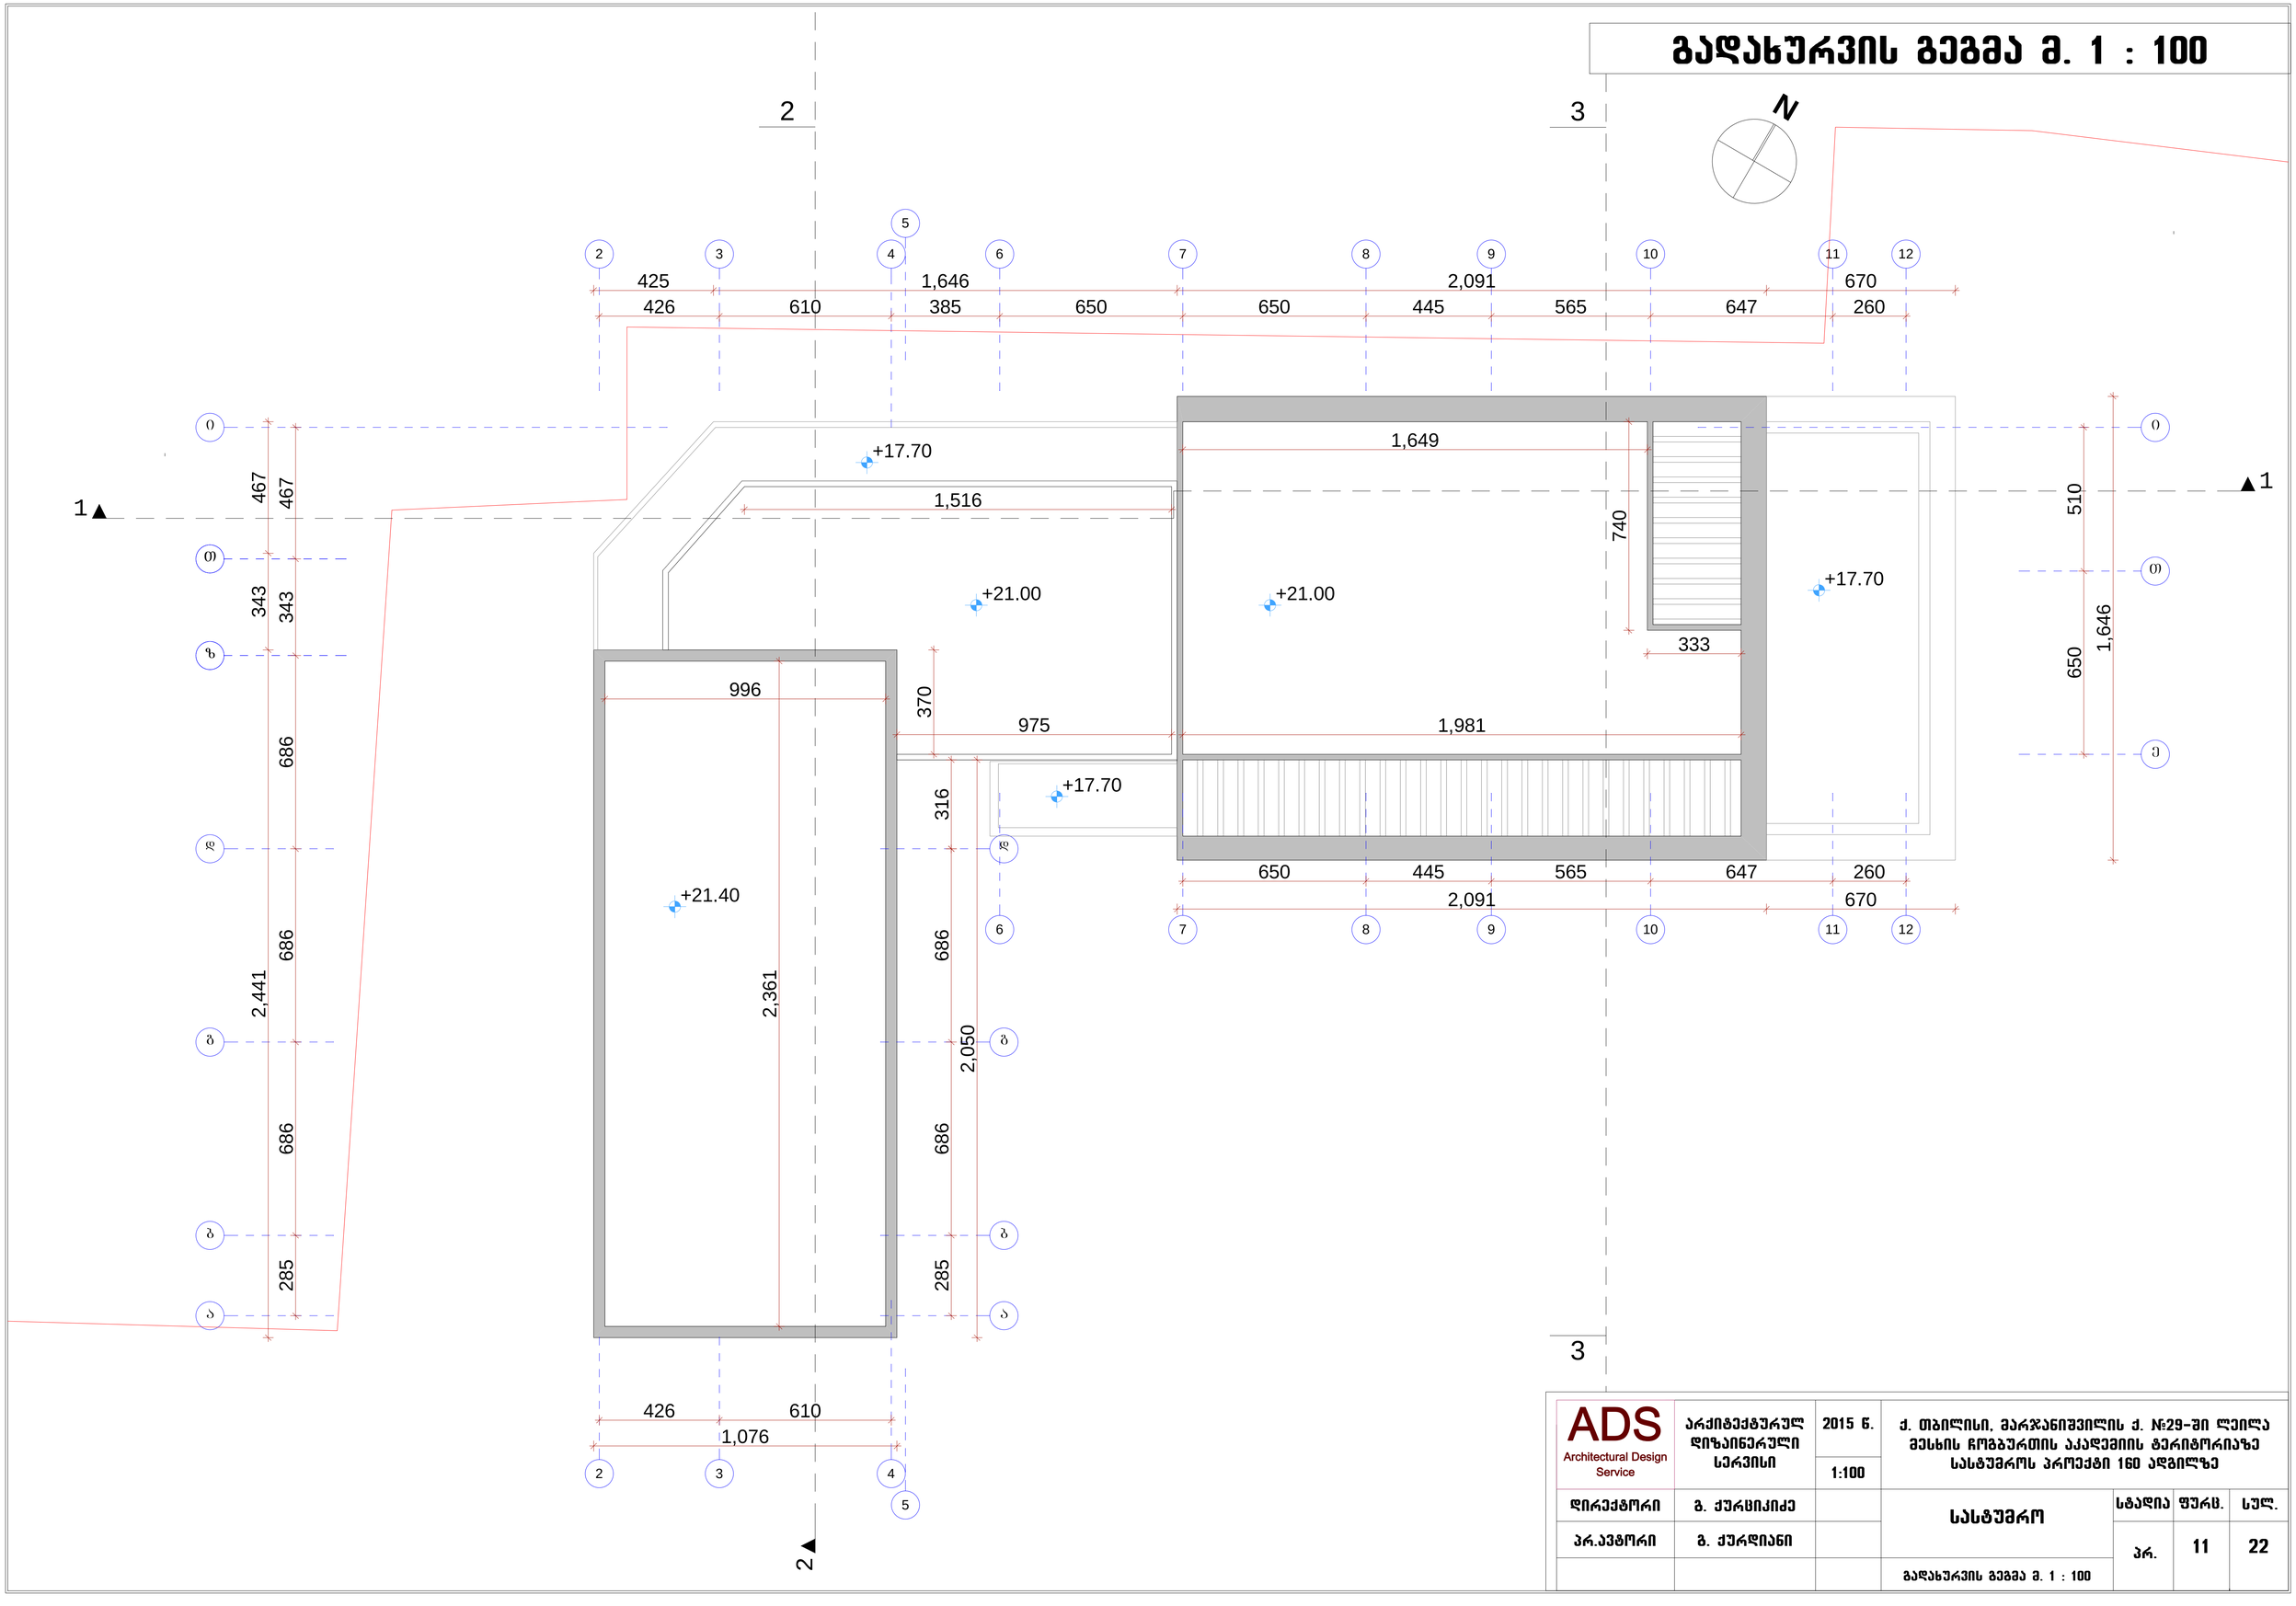

ADS Architectural Design Service	არქიტექტურულ დიზაინერული სერვისი	2015 წ.	ქ. თბილისი, მარჯანიშვილის ქ. №29-ში ლეილა მესხის ჩოგბურთის აკადემიის ტერიტორიაზე სასტუმროს პროექტი 160 ადგილზე
		1:100	
დირექტორი	გ. ქურციკიძე		სასტუმრო
არ.ავტორი	გ. ქურდიანი		
			გადახურვის გეგმა მ. 1 : 100

სტადია	ფურც.	სულ.
პრ.	11	22

ფასადი ღერძებში 2-12 მ. 1 : 100

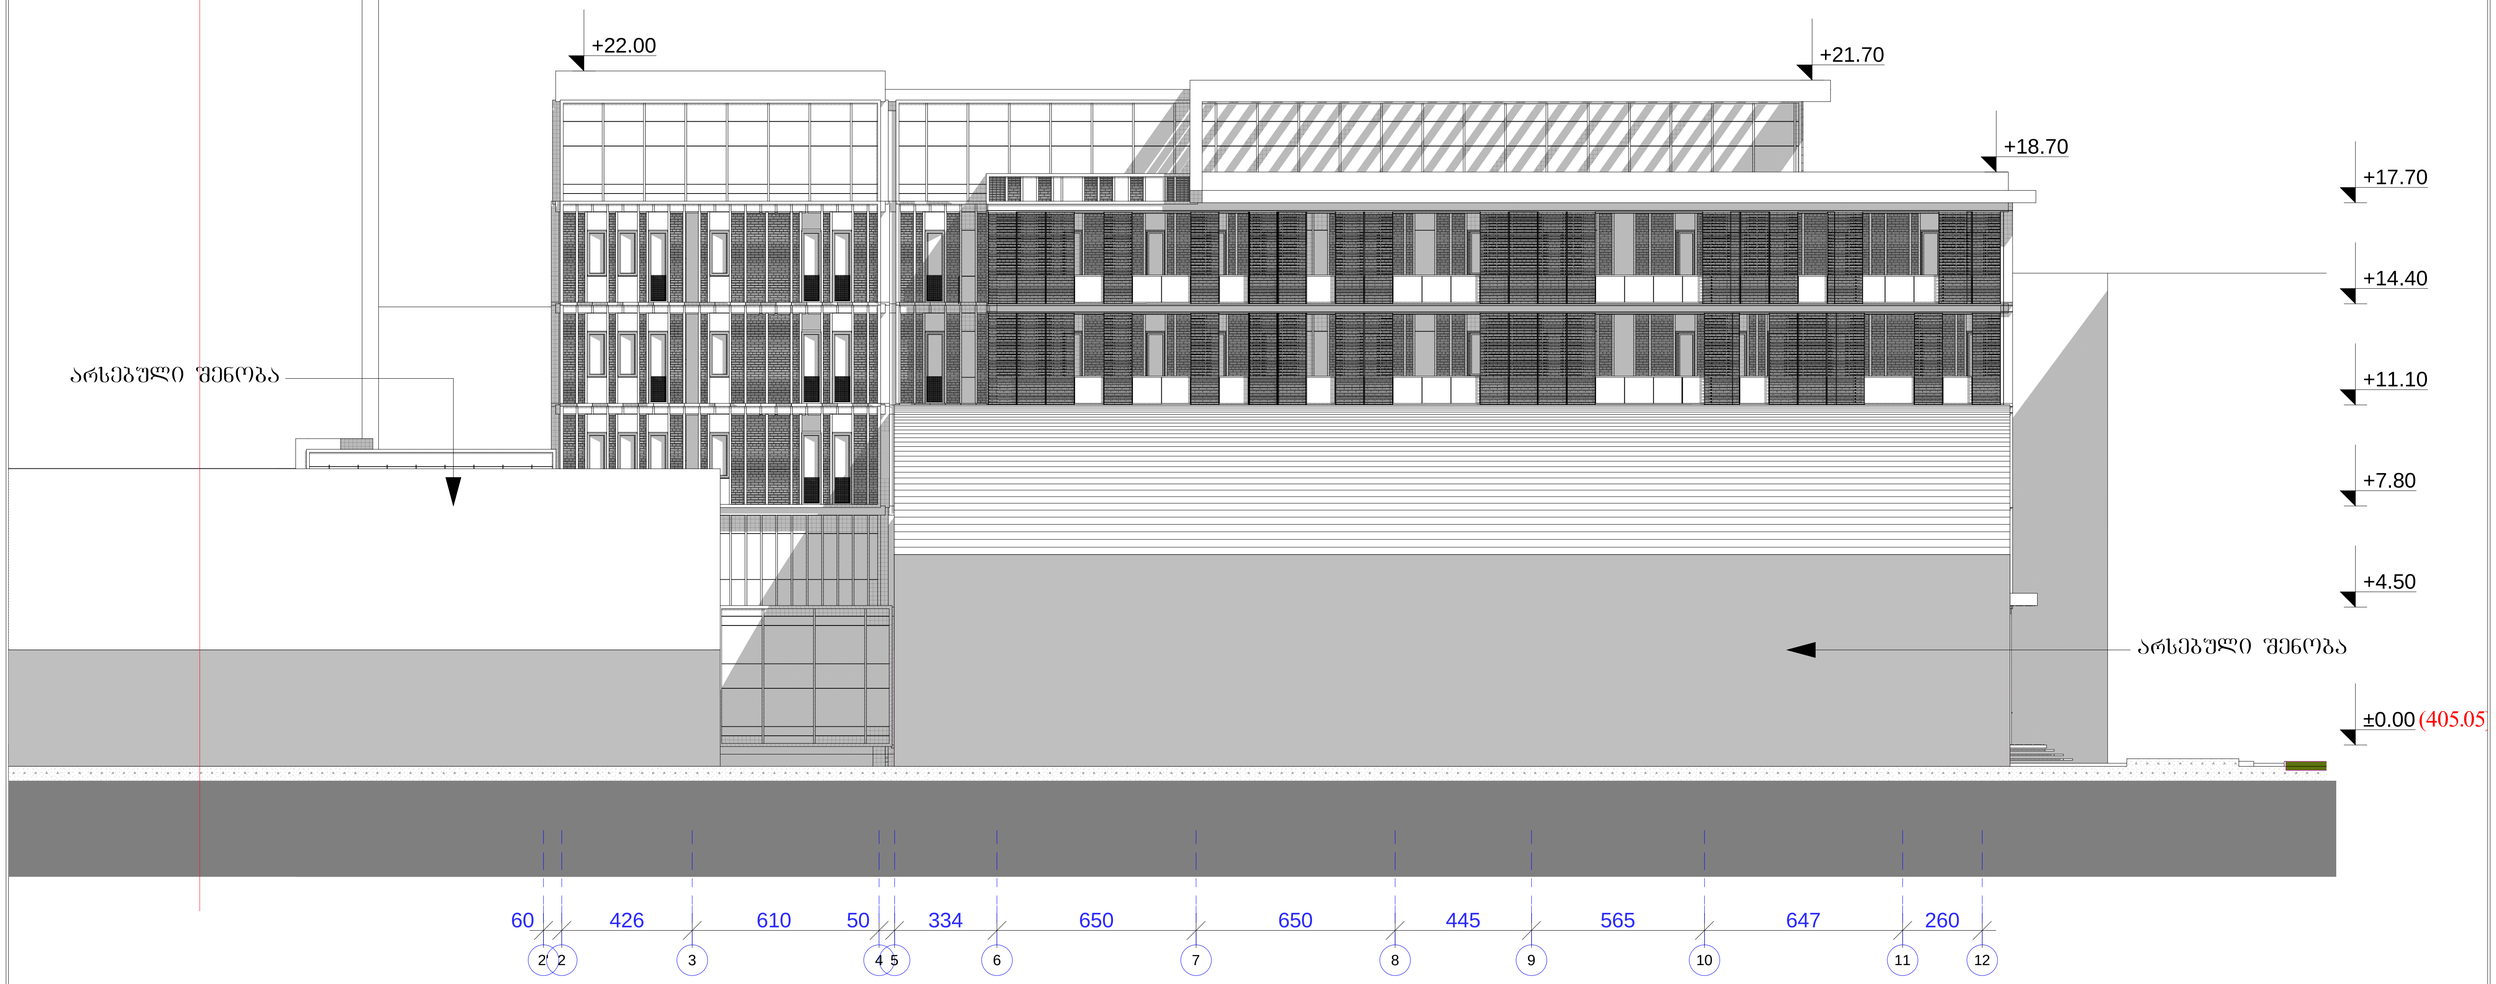

ADS Architectural Design Service	არქიტექტურულ დიზაინერული სერვისი	2015 წ.	ქ. თბილისი, მარჯანიშვილის ქ. №29-ში ლეილა მესხის ჩოგბურთის აკადემიის ტერიტორიაზე სასტუმროს პროექტი 160 ადგილზე
		1:100	
დირექტორი	გ. ქურციკიძე		სასტუმრო
პრ.ავტორი	გ. ქურდიანი		
			ფასადი ღერძებში 2-12 მ. 1 : 100

სტადია	ფურც.	სულ.
პრ.	12	22

ფასადი ღერძებში ა-ი მ. 1 : 100

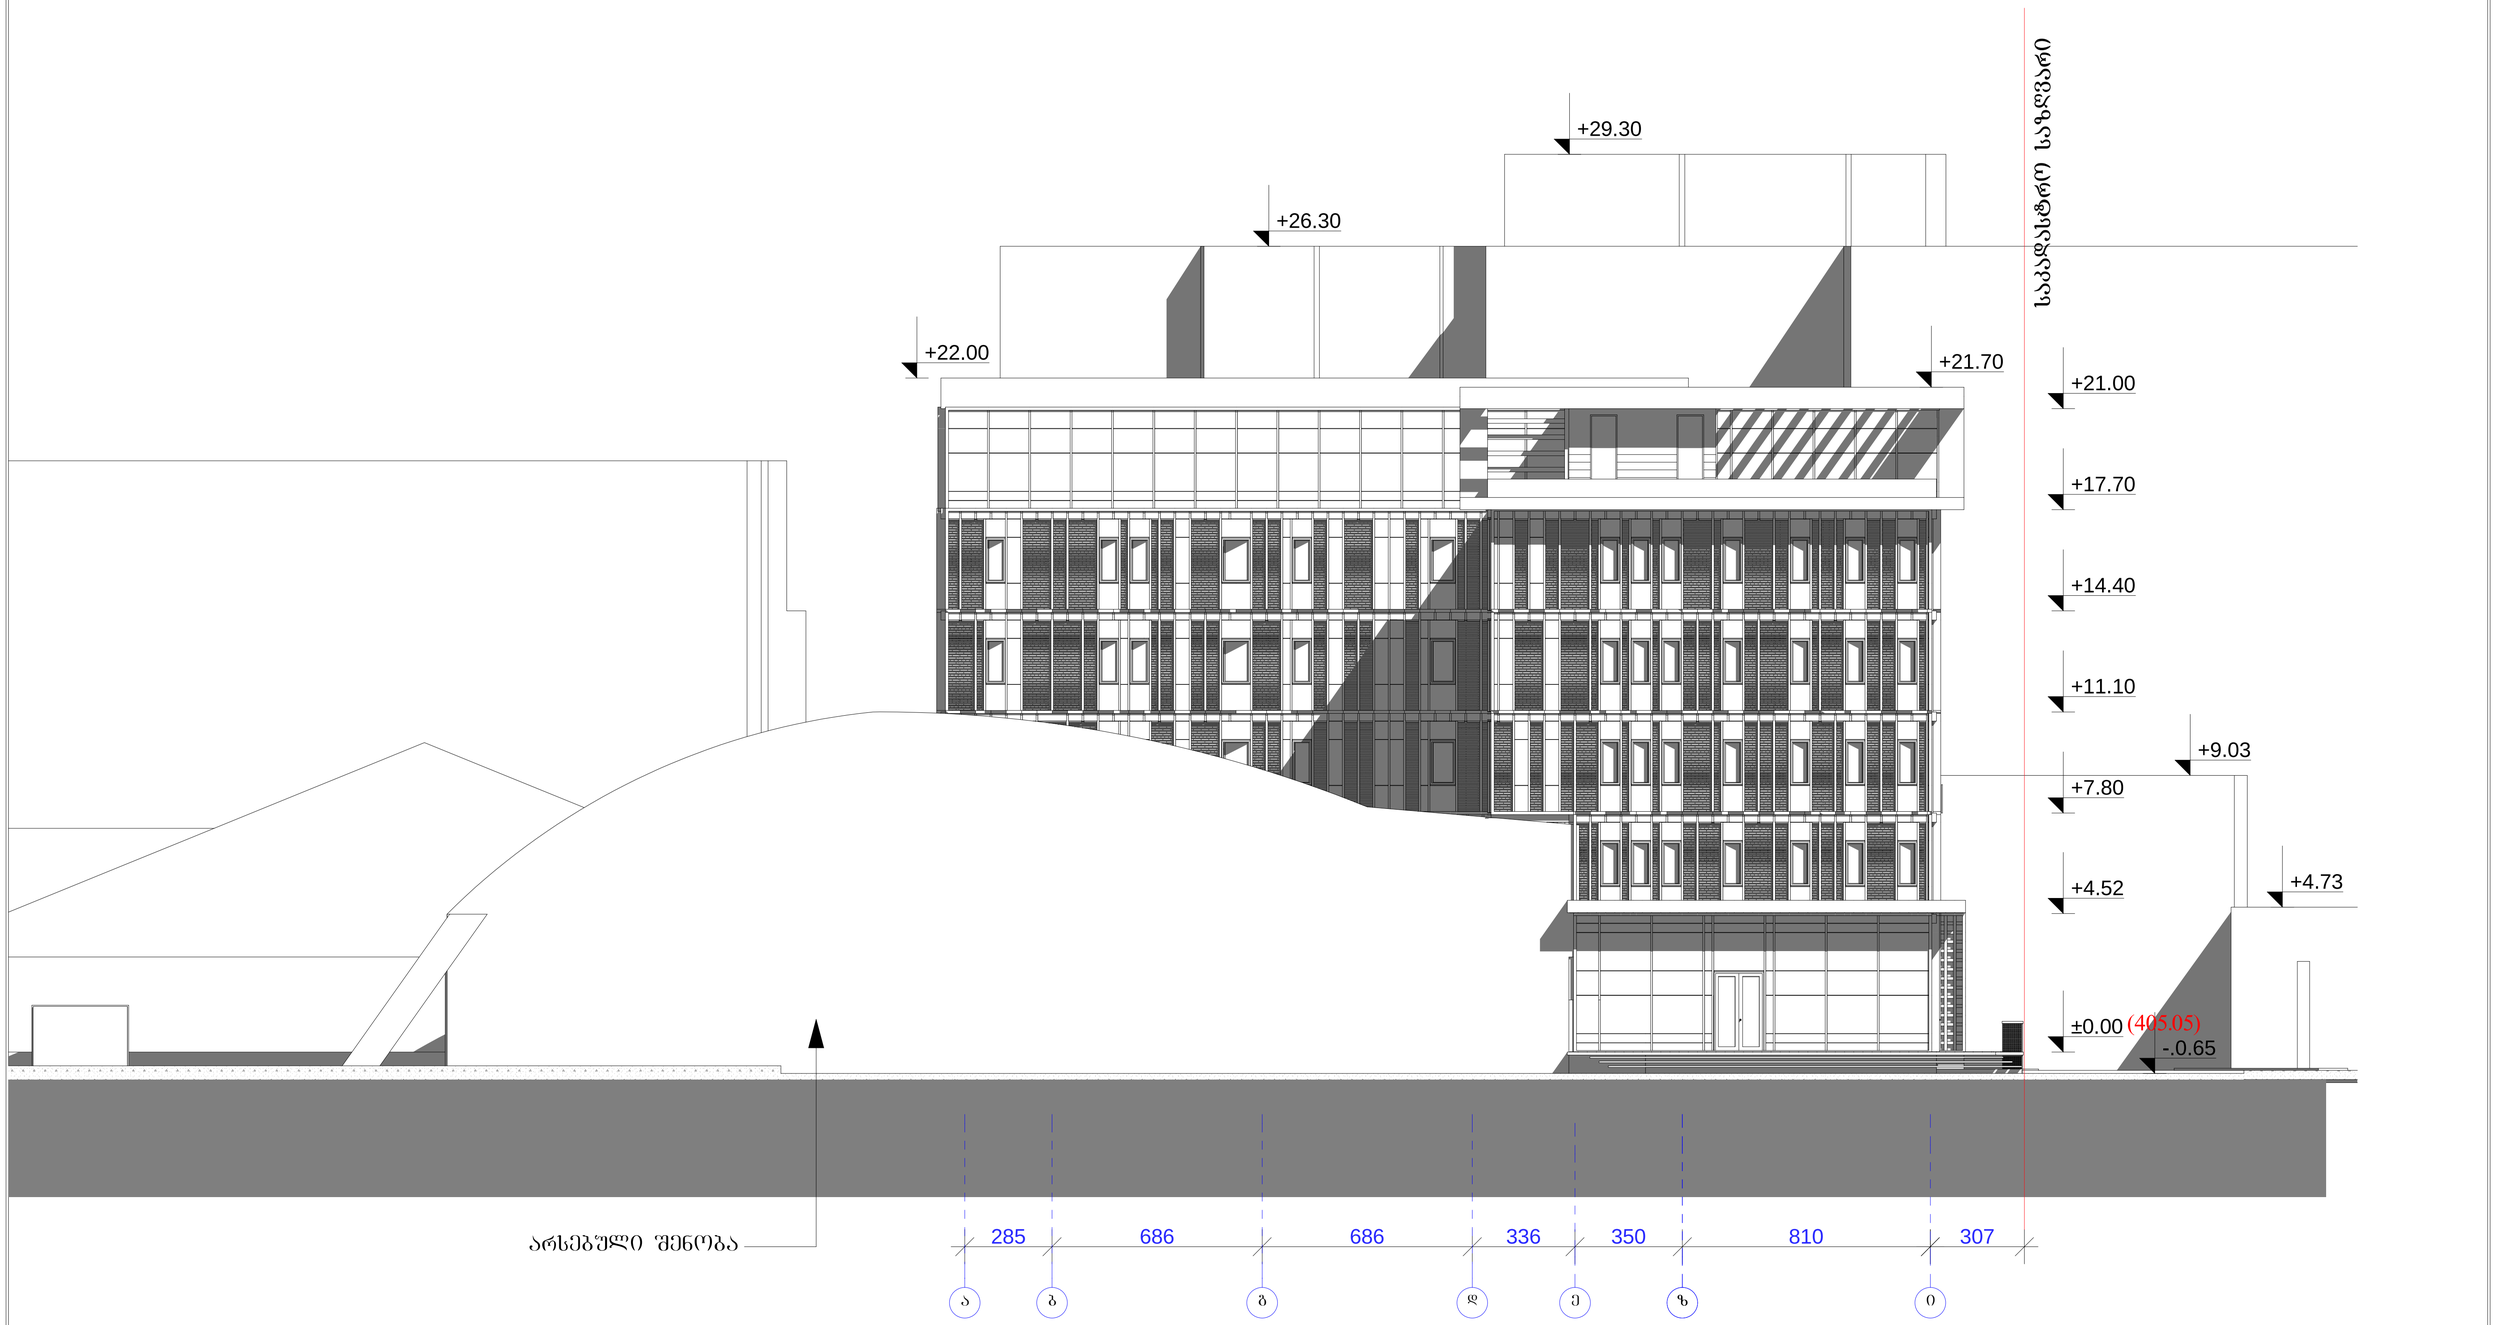

ADS Architectural Design Service	არქიტექტურულ დიზაინერული სერვისი	2015 წ.	ქ. თბილისი, მარჯანიშვილის ქ. №29-ში ლეილა მესხის ჩოგბურთის აკადემიის ტერიტორიაზე სასტუმროს პროექტი 160 ადგილზე
		1:100	
დირექტორი	გ. ქურციკიძე		სასტუმრო
პრ.ავტორი	გ. ქურდიანი		
			ფასადი ღერძებში ა-ი მ. 1 : 100

სტადია	ფურც.	სულ.
პრ.	13	22

ფასადი ღერძებში 12-2 მ. 1 : 100

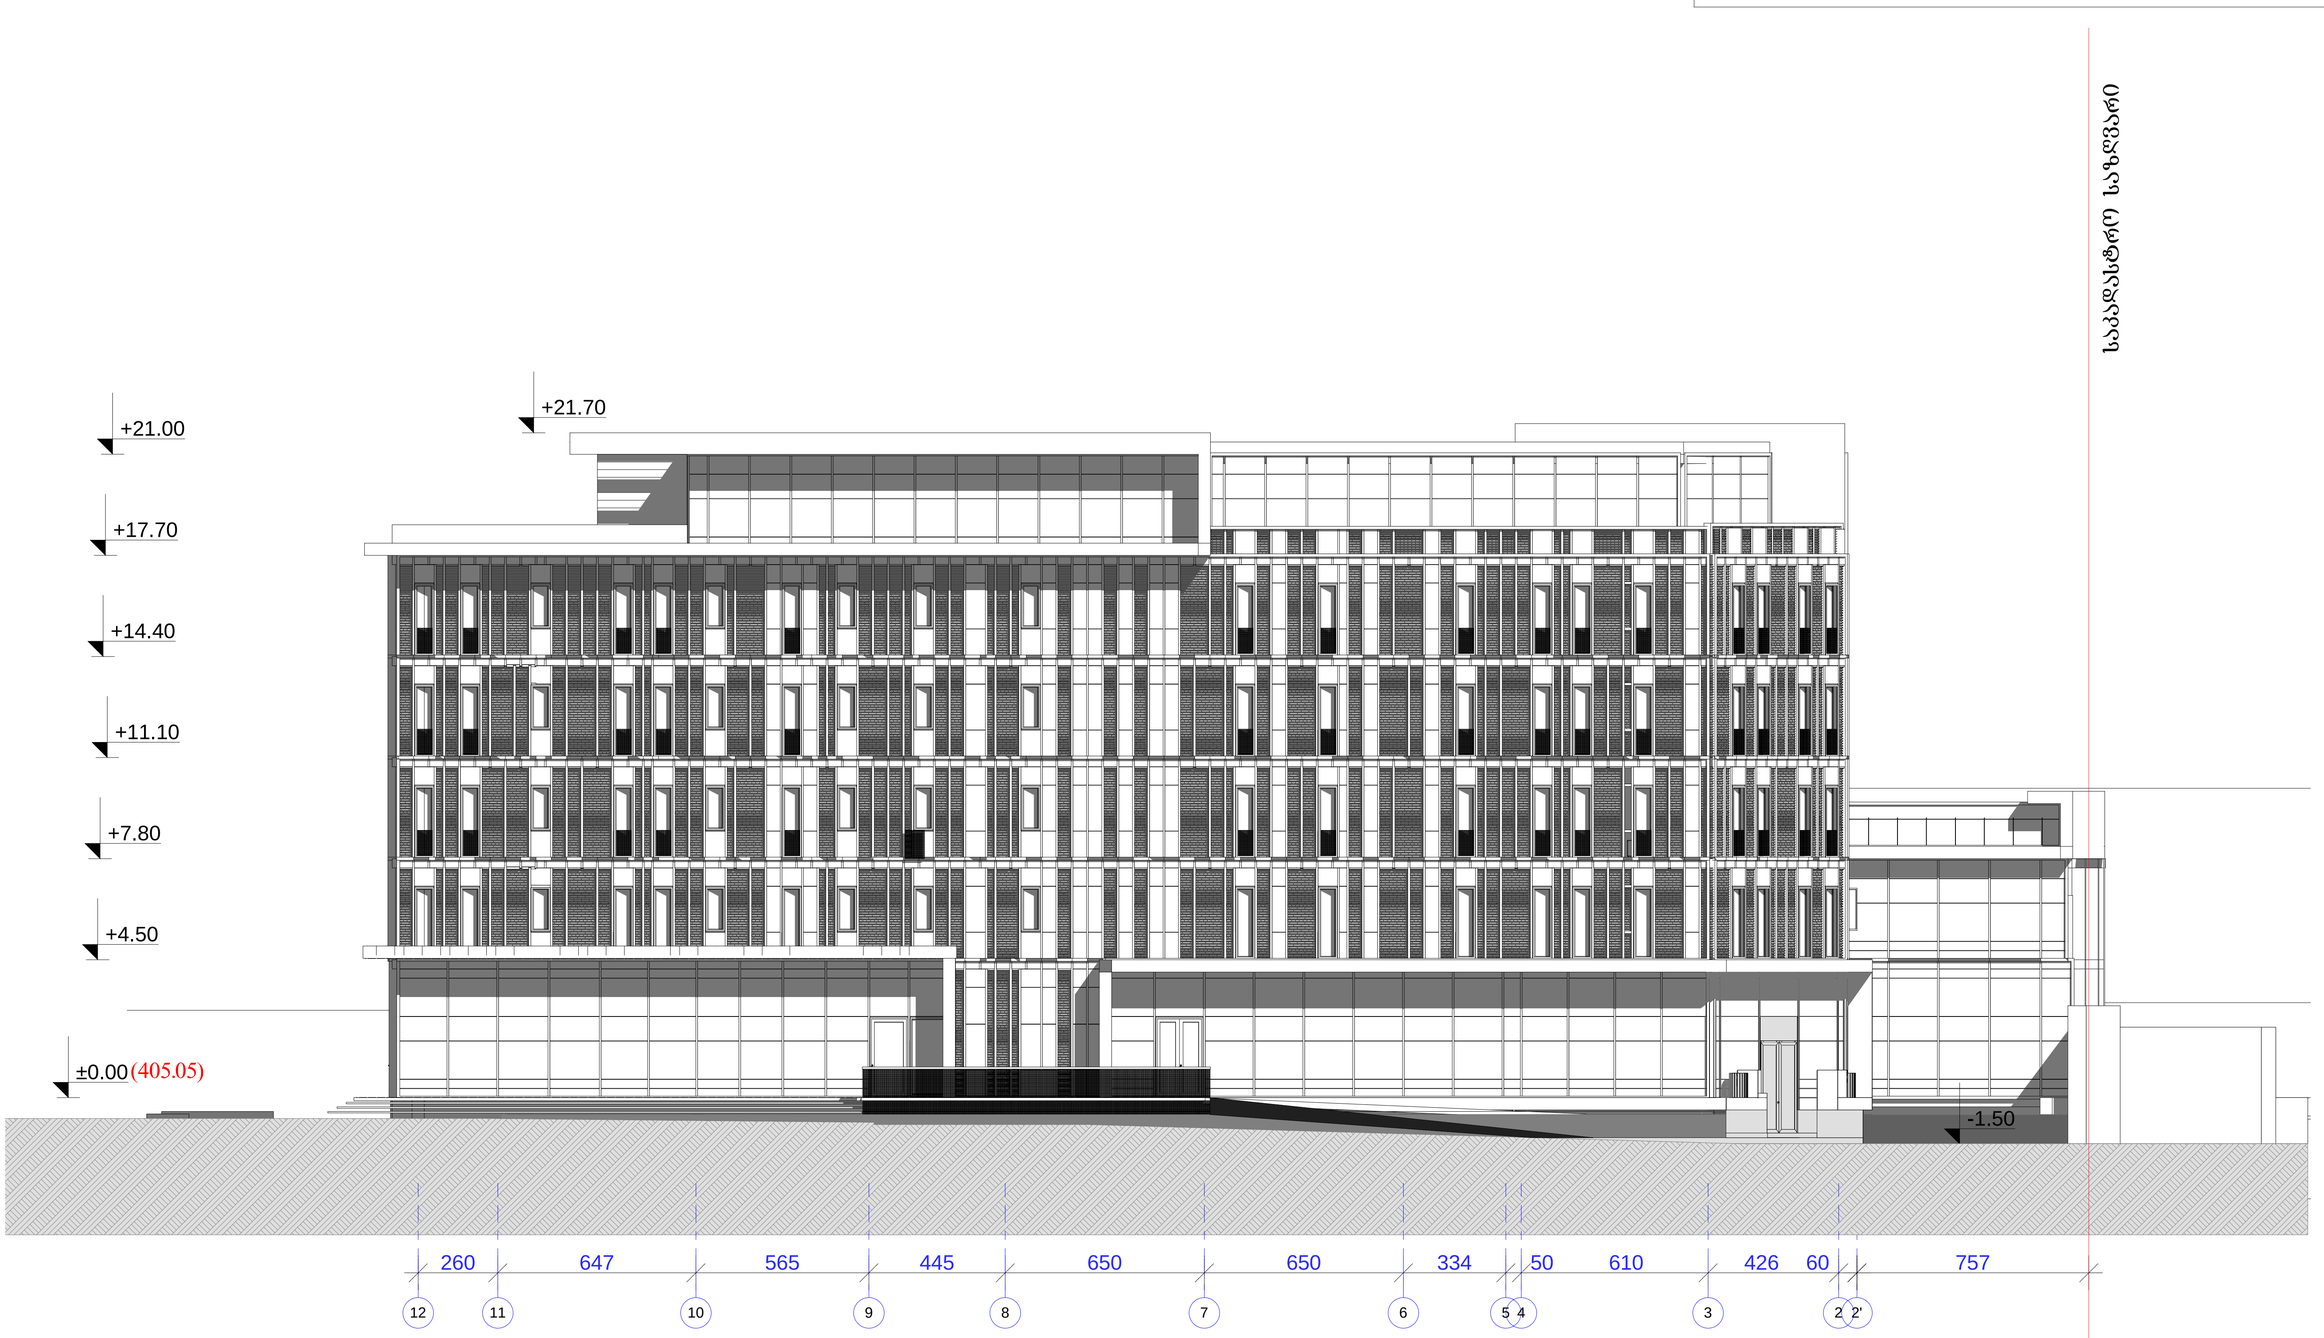

საპროექტო საზღვარი

ADS Architectural Design Service	არქიტექტურულ დიზაინერული სერვისი	2015 წ.	ქ. თბილისი, მარჯანიშვილის ქ. №29-ში ლეილა მესხის როგბურთის აკადემიის ტერიტორიაზე სასტუმროს პროექტი 160 ადგილზე
		1:100	
დირექტორი	გ. ქურციკიძე		სასტუმრო
პრ.აქტორი	გ. ქურდიანი		
			ფასადი ღერძებში 12-2 მ. 1 : 100

სტადია	ფურც.	სულ.
პრ.	14	22

ფასადი ღერძებში ი-ა მ. 1 : 100

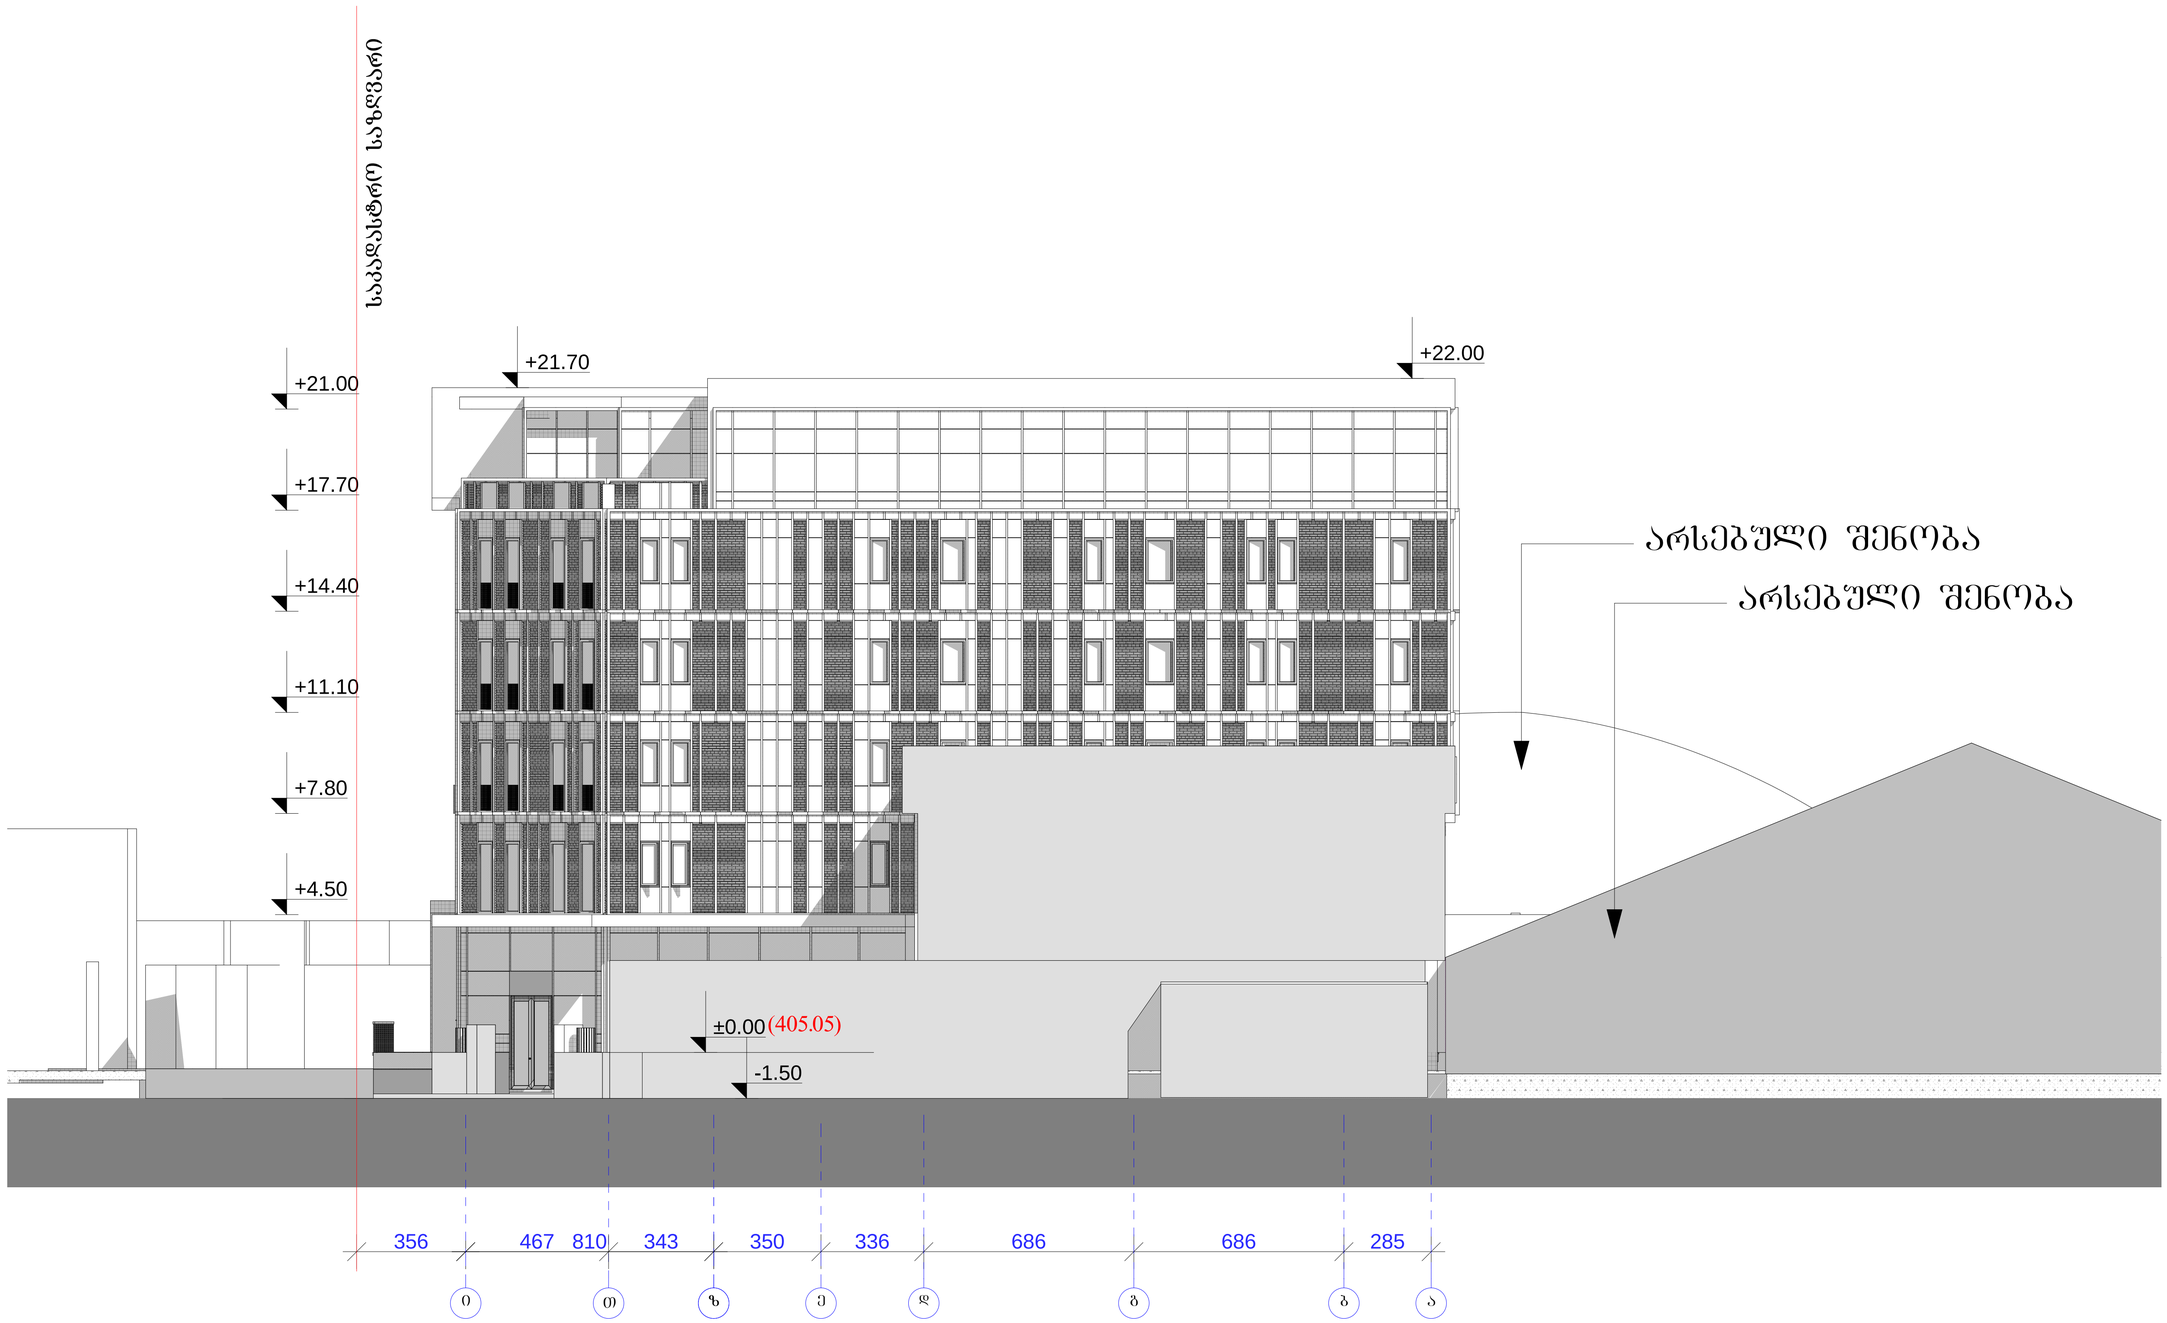

ADS Architectural Design Service	არქიტექტურულ დიზაინერული სერვისი	2015 წ.	ქ. თბილისი, მარჯანიშვილის ქ. №29-ში ლეილა მესხის ჩოგბურთის აკადემიის ტერიტორიაზე სასტუმროს პროექტი 160 ადგილზე
		1:100	
დირექტორი	გ. ქურციკიძე		სასტუმრო
პრ.აქტორი	გ. ქურდიანი		
			ფასადი ღერძებში ი-ა მ. 1 : 100

სტადია	ფურც.	სულ.
პრ.	15	22

ჭრილი 1-1 მ. 1 : 100

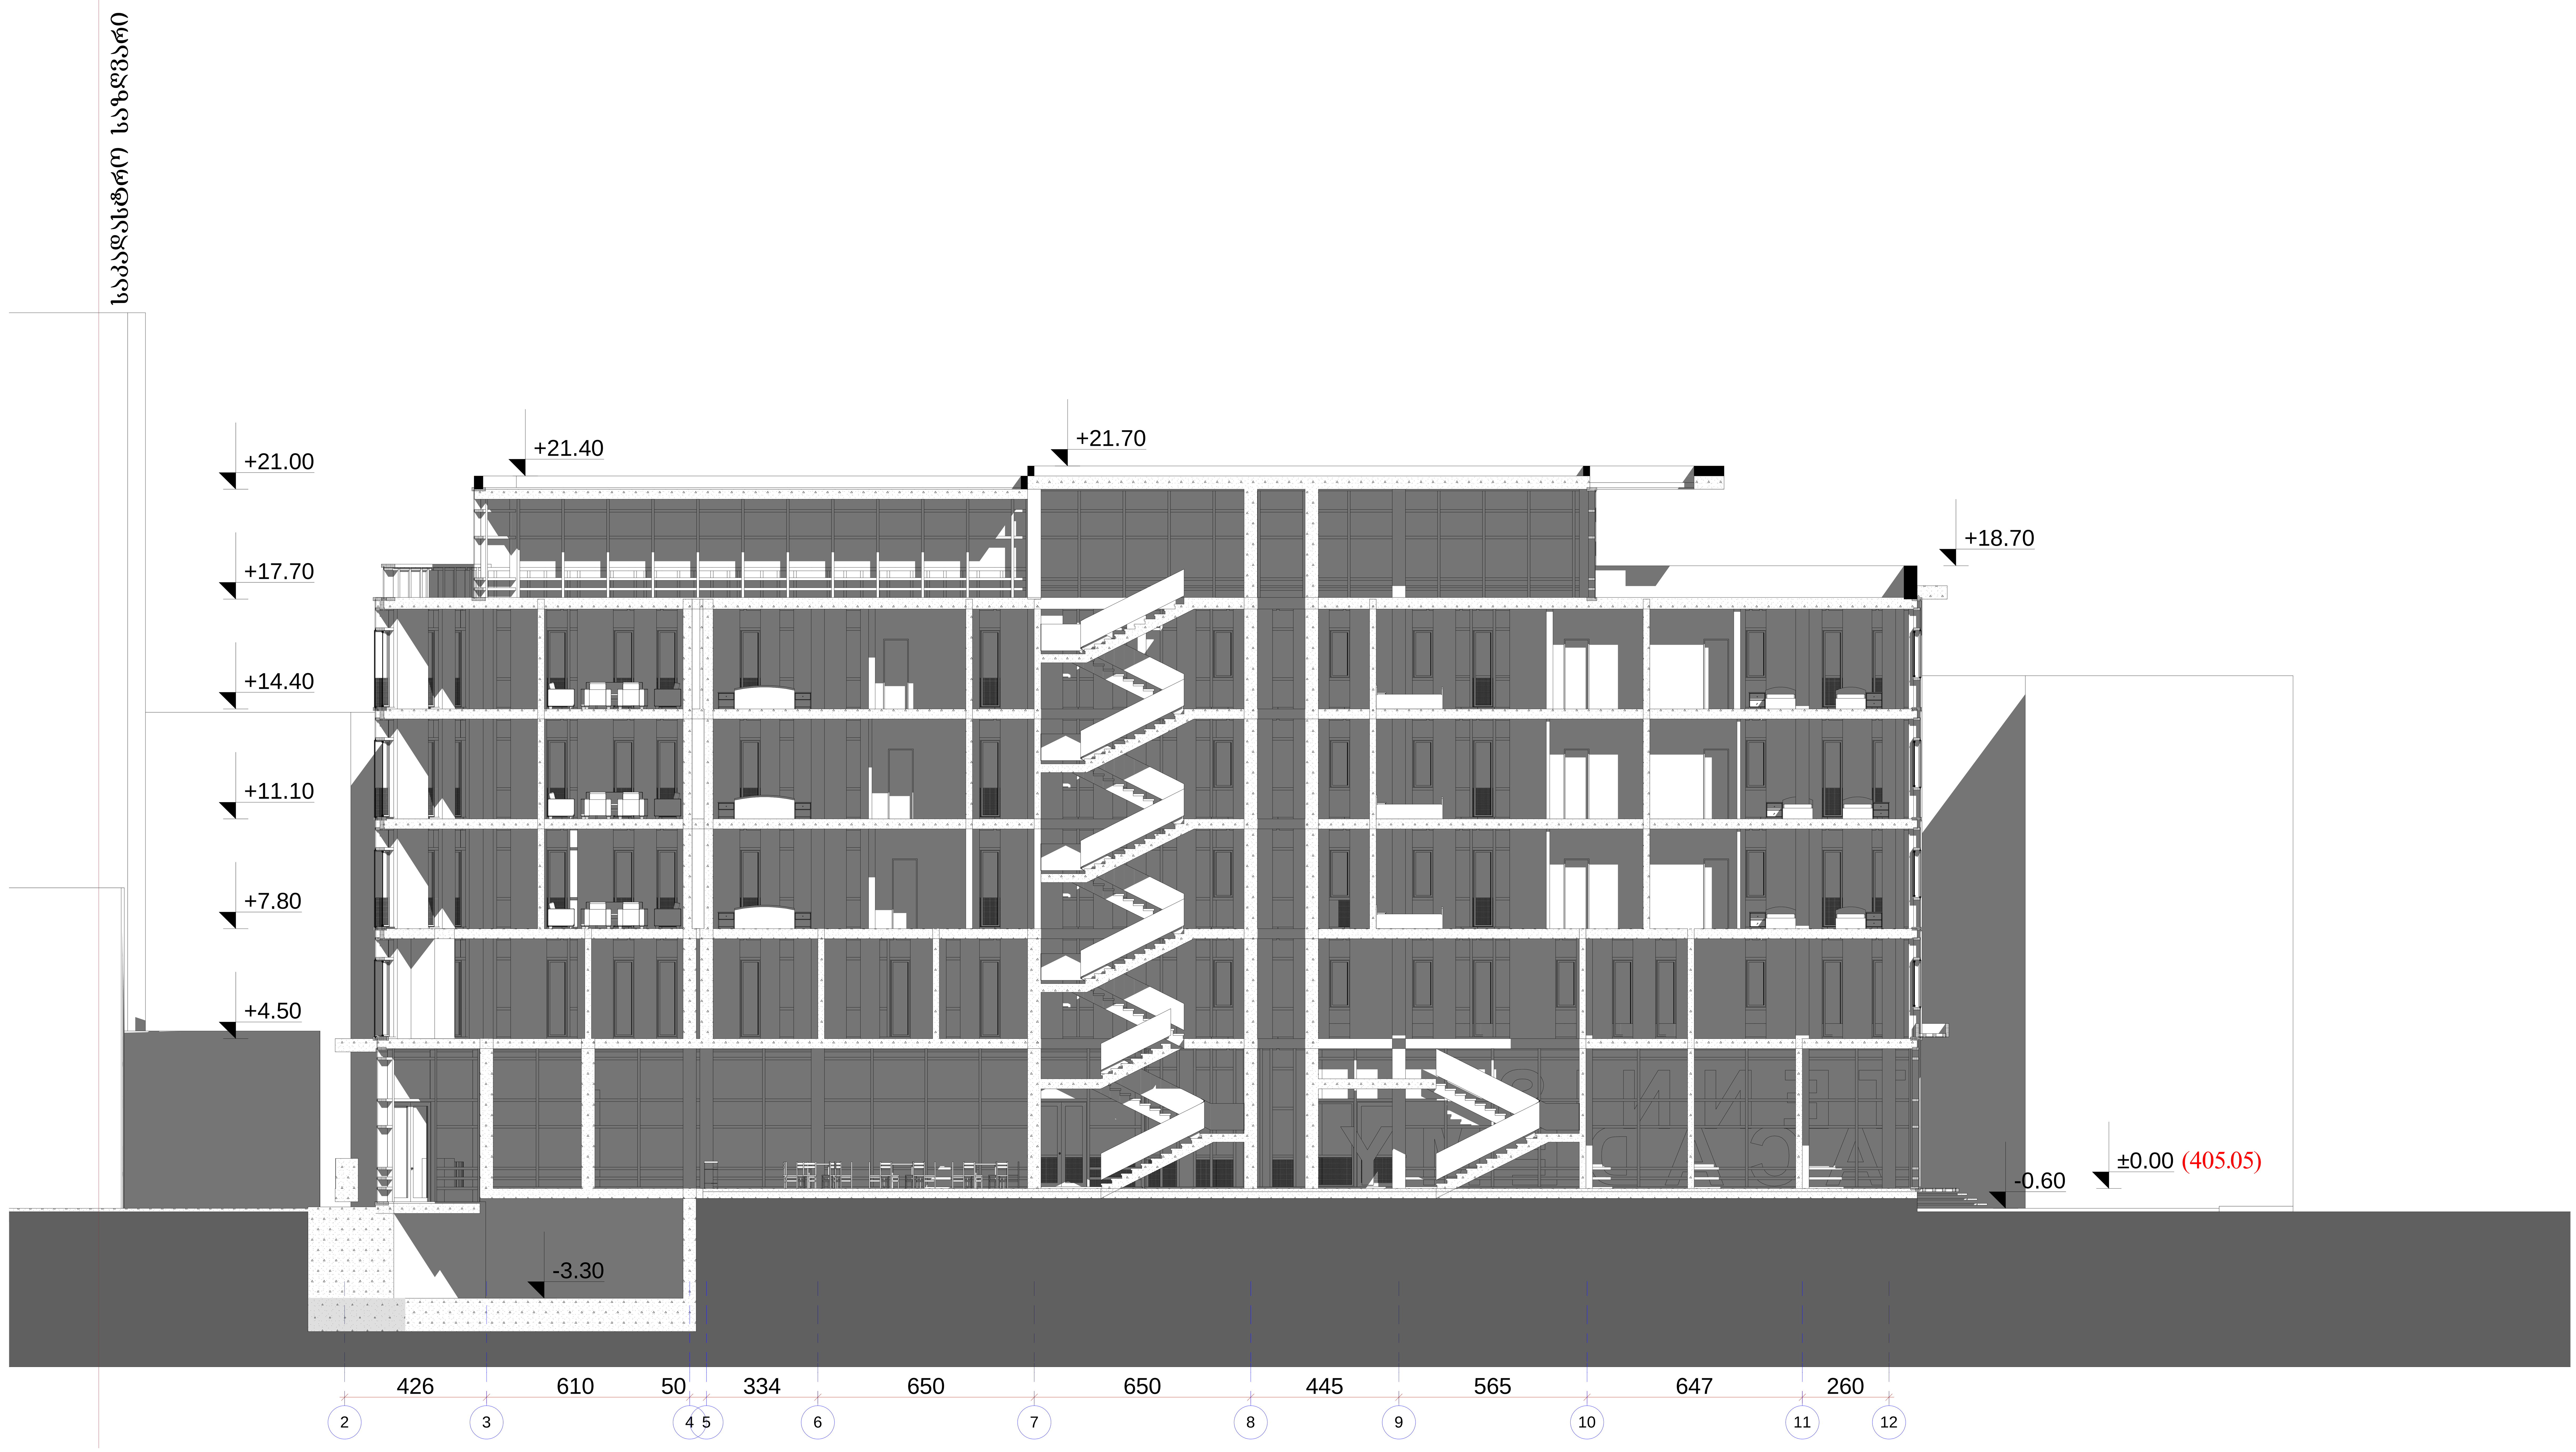

ADS Architectural Design Service	არქიტექტურულ დიზაინერული სერვისი	2015 წ. / 1:100	ქ. თბილისი, მარჯანიშვილის ქ. №29-ში ლეილა მესხის ჩოგბურთის აკადემიის ტერიტორიაზე სასტუმროს პროექტი 160 ადგილზე

დირექტორი	გ. ქურციკიძე		სასტუმრო	სტადია	ფურც.	სულ.
პრ.ავტორი	გ. ქურდიანი			პრ.	16	22
			ჭრილი 1-1 მ. 1 : 100			

ჭრილი 2-2 მ. 1 : 100



ADS Architectural Design Service	არქიტექტურულ დიზაინერული სერვისი	2015 წ. / 1:100	ქ. თბილისი, მარჯანიშვილის ქ. №29-ში ლეილა მესხის ჩოგბურთის აკადემიის ტერიტორიაზე სასტუმროს პროექტი 160 ადგილზე
დირექტორი	გ. ქურციკიძე		სასტუმრო
არ.ავტორი	გ. ქურდიანი		
			ჭრილი 2-2 მ. 1 : 100

სტადია	ფურც.	სულ.
არ.	17	22

ჭრილი 3-3 მ. 1 : 100

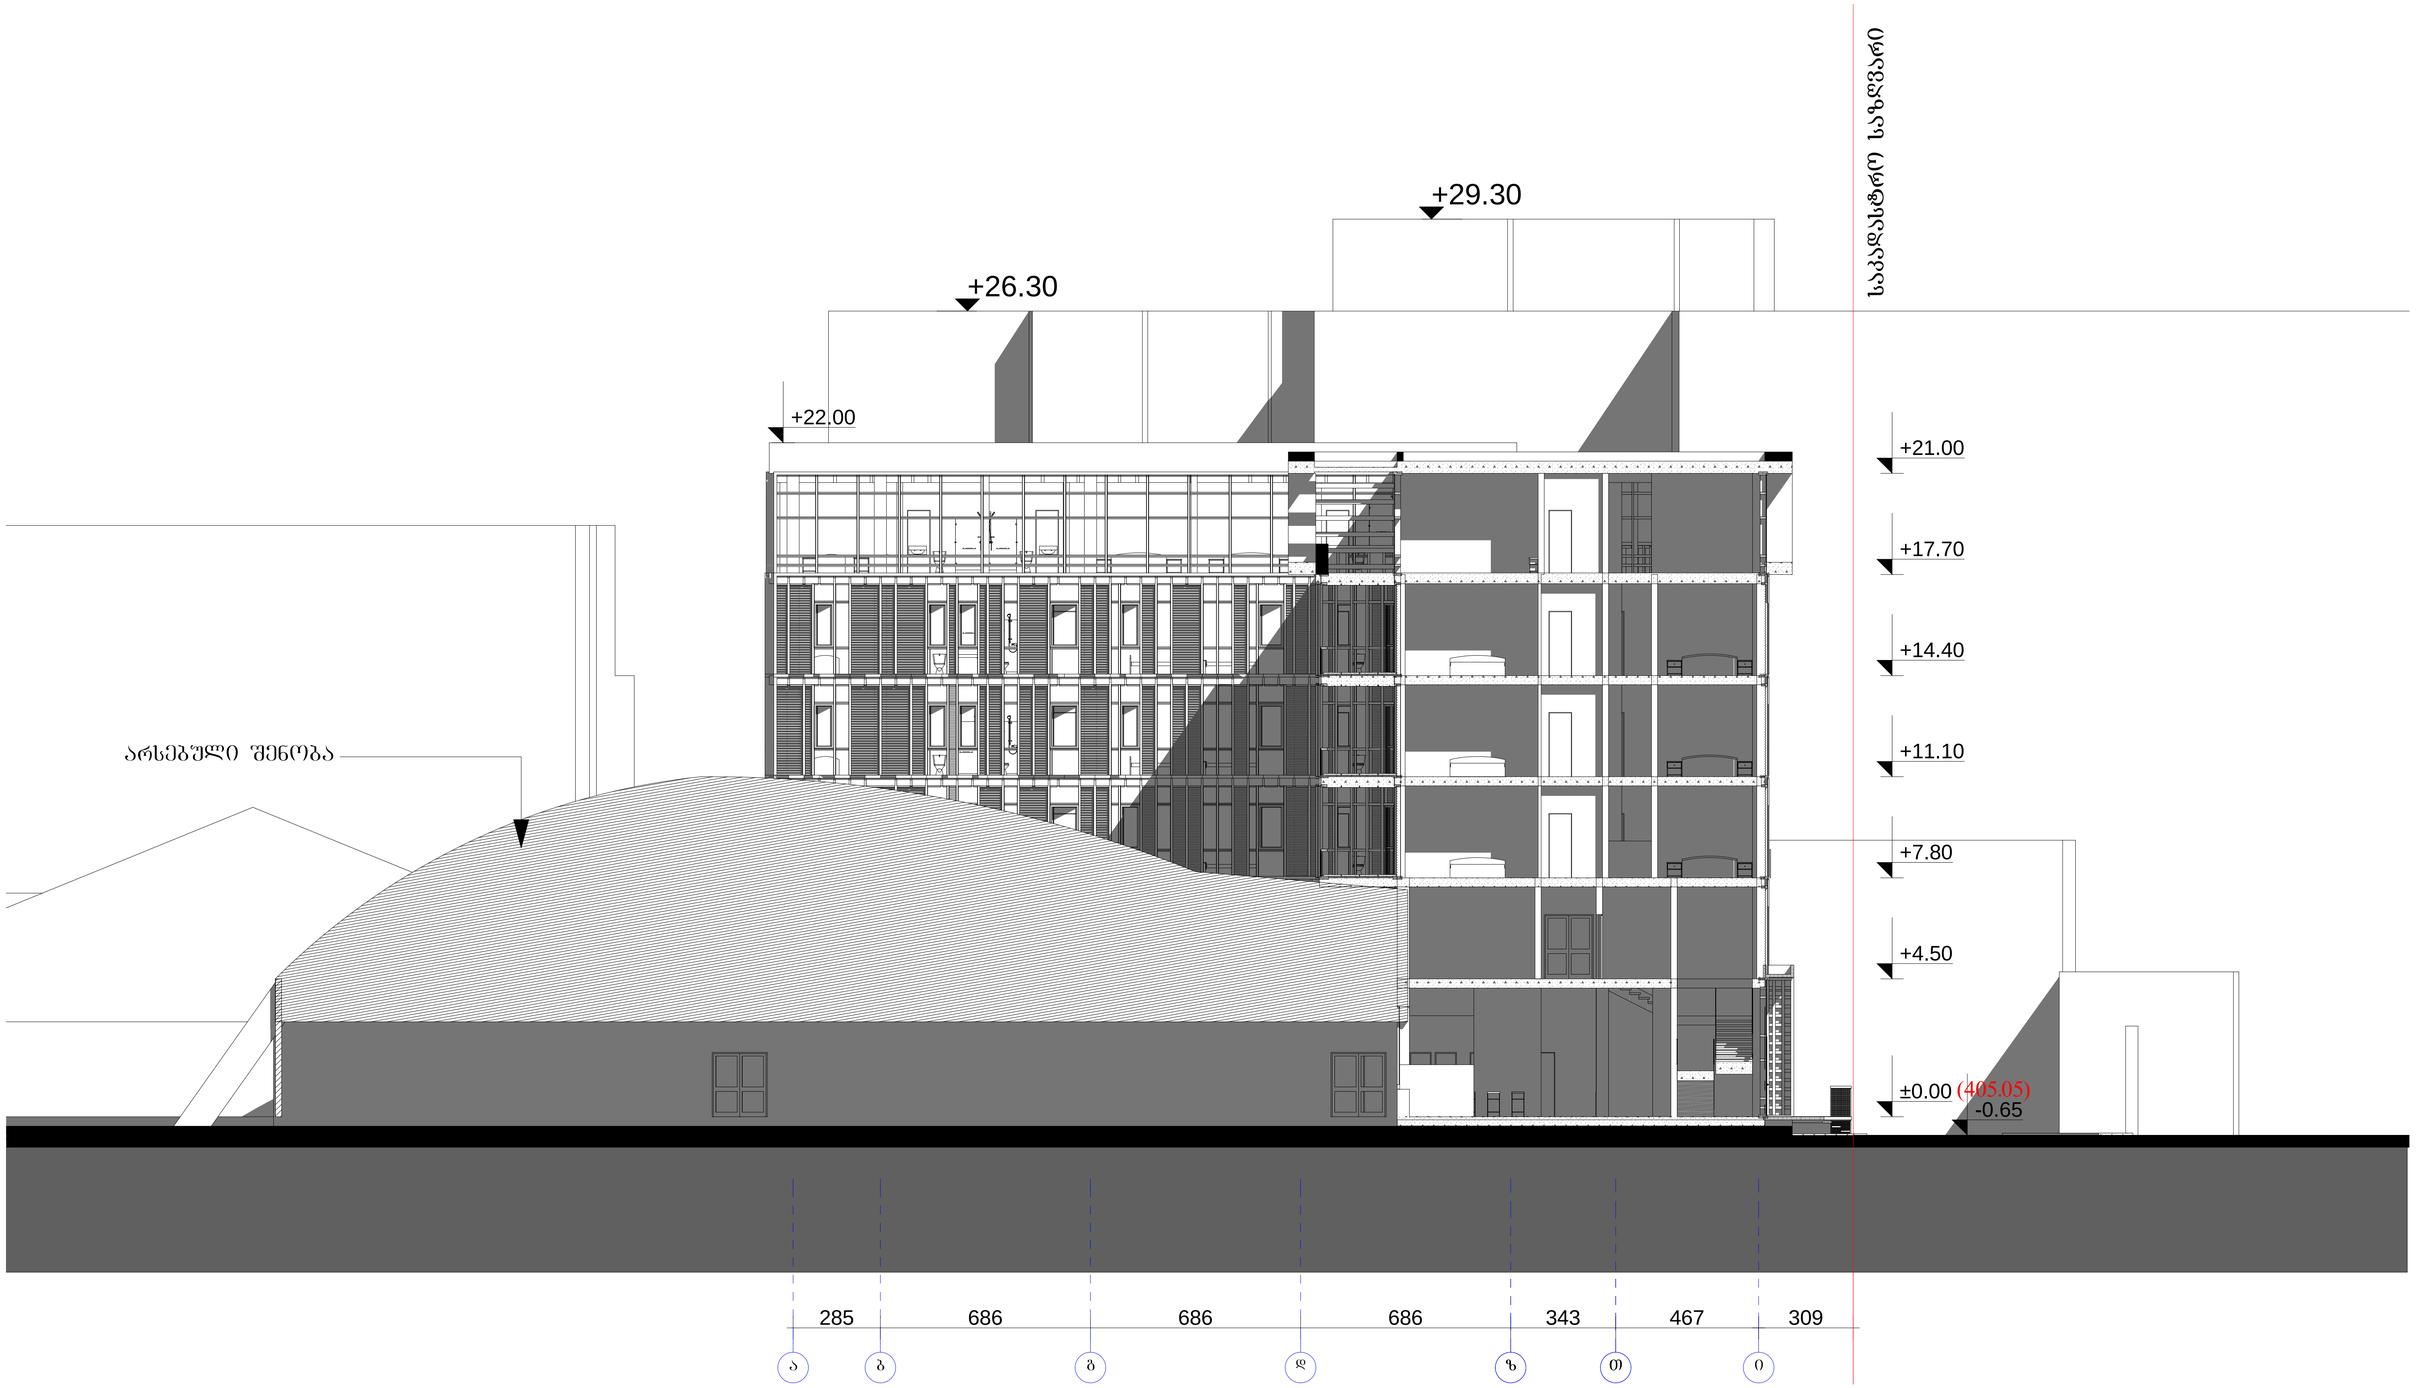

ADS Architectural Design Service	არქიტექტურულ დიზაინერული სერვისი	2015 წ.	ქ. თბილისი, მარჯანიშვილის ქ. №29-ში ლეილა მესხის ჩოგბურთის აკადემიის ტერიტორიაზე სასტუმროს პროექტი 160 ადგილზე
		1:100	
დირექტორი	გ. ქურციკიძე		სასტუმრო
არ.ავტორი	გ. ქურდიანი		
			ჭრილი 3-3 მ. 1 : 100

სტადია	ფურც.	სულ.
პრ.	18	22