ფასადი 1-15 ღერძები 1-16
მ. 1:200









ფასადი ჩ-ე. ე-ჩ ლითონის მავთულბადე	მ. 1:200
ფურცელი	№.

2.03.2015 | ZIMO LTD. | ZIMO

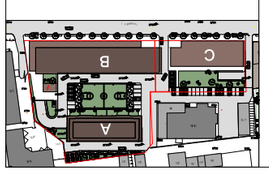

ნახაზის ტიპი და ნომერი

ფასადი ჩ-ე. ე-ჩ ლითონის მავთულბადე

ფასადის ნომერი

ფასადი ჩ-ე. ე-ჩ ლითონის მავთულბადე

ფასადის ნომერი

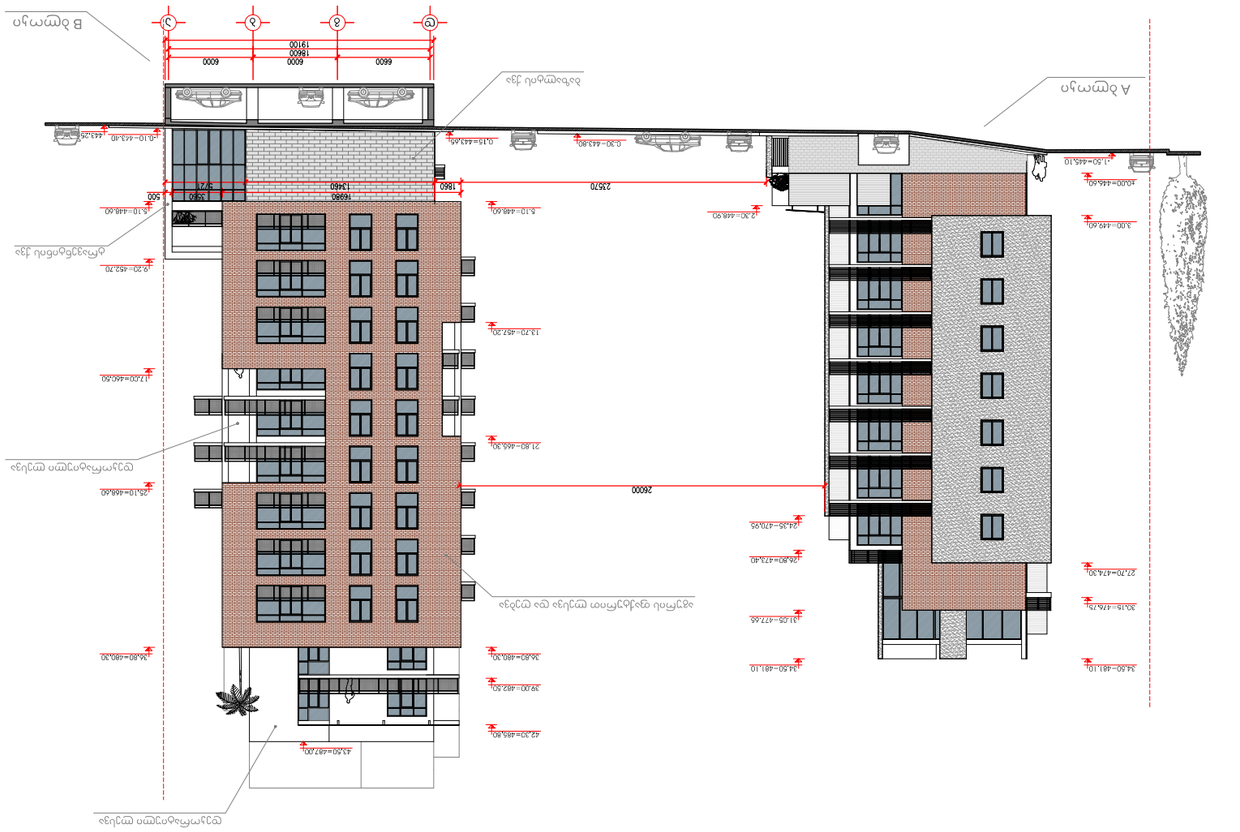
A ბლოკი
B ბლოკი
ლითონის მავთულბადე
ალუმინის პროფილი
ალუმინის პროფილ

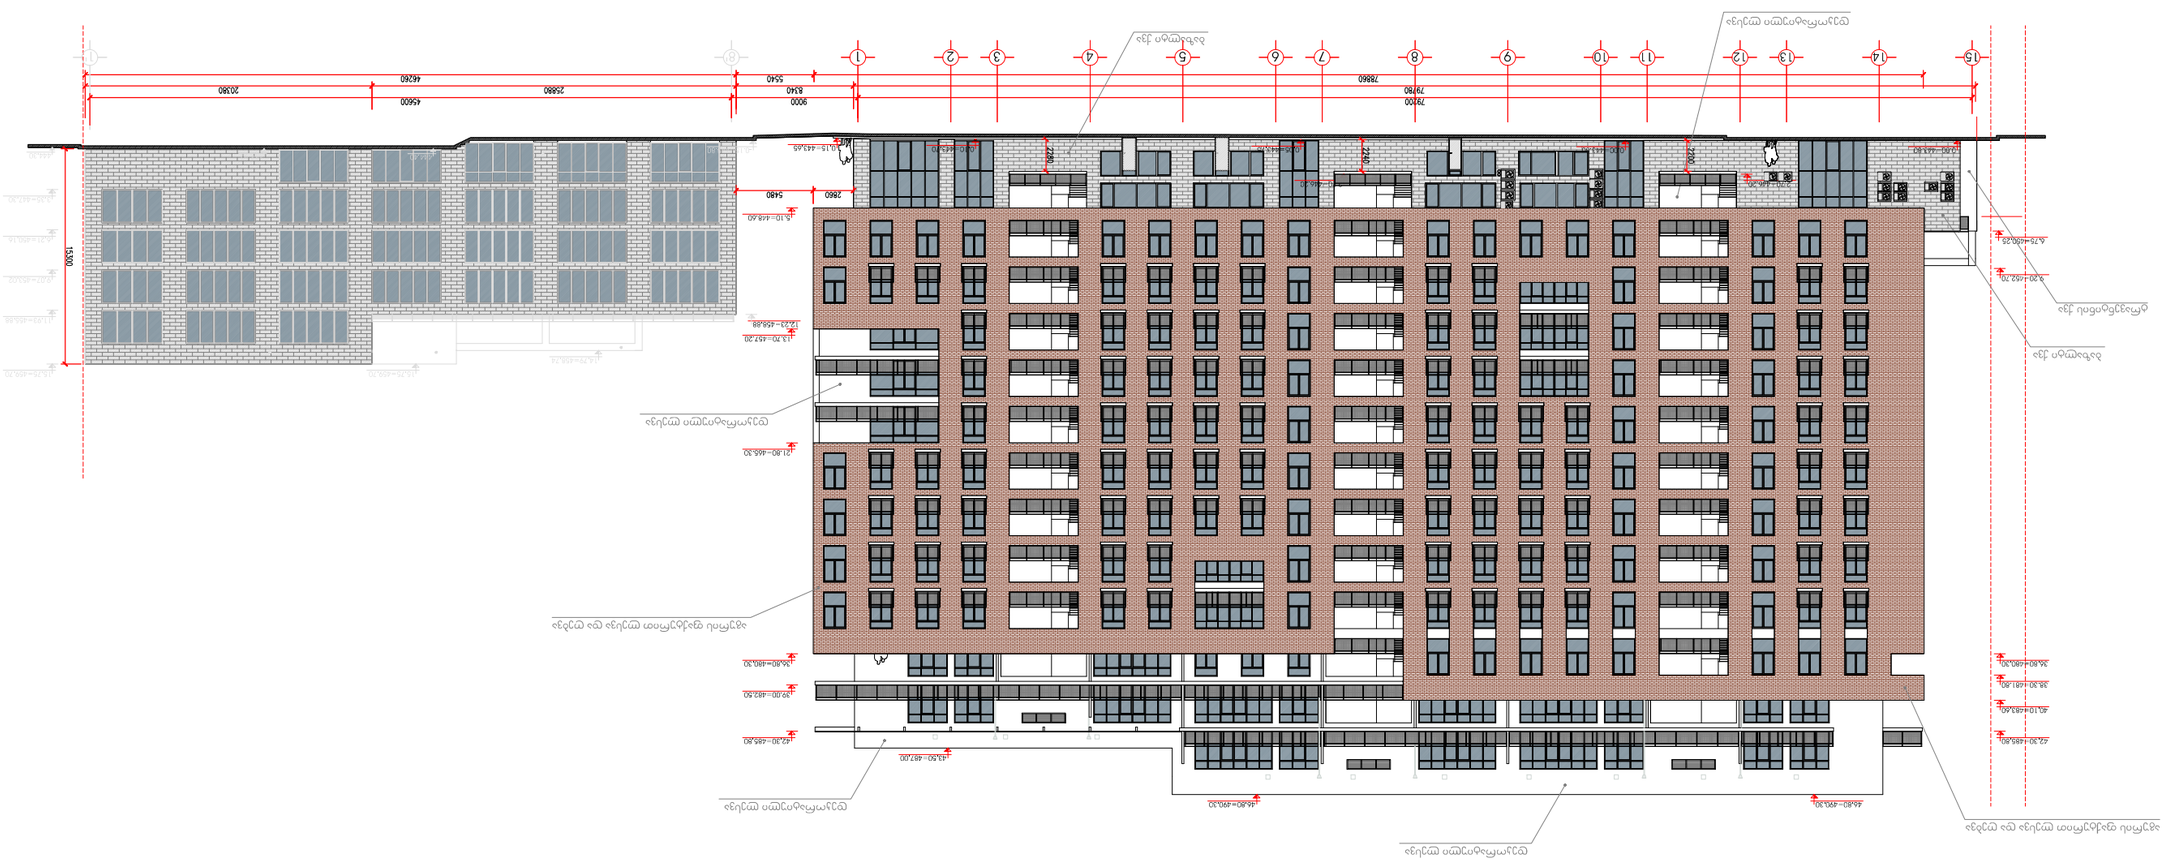
15300
2860
5480
2240
2240
2240