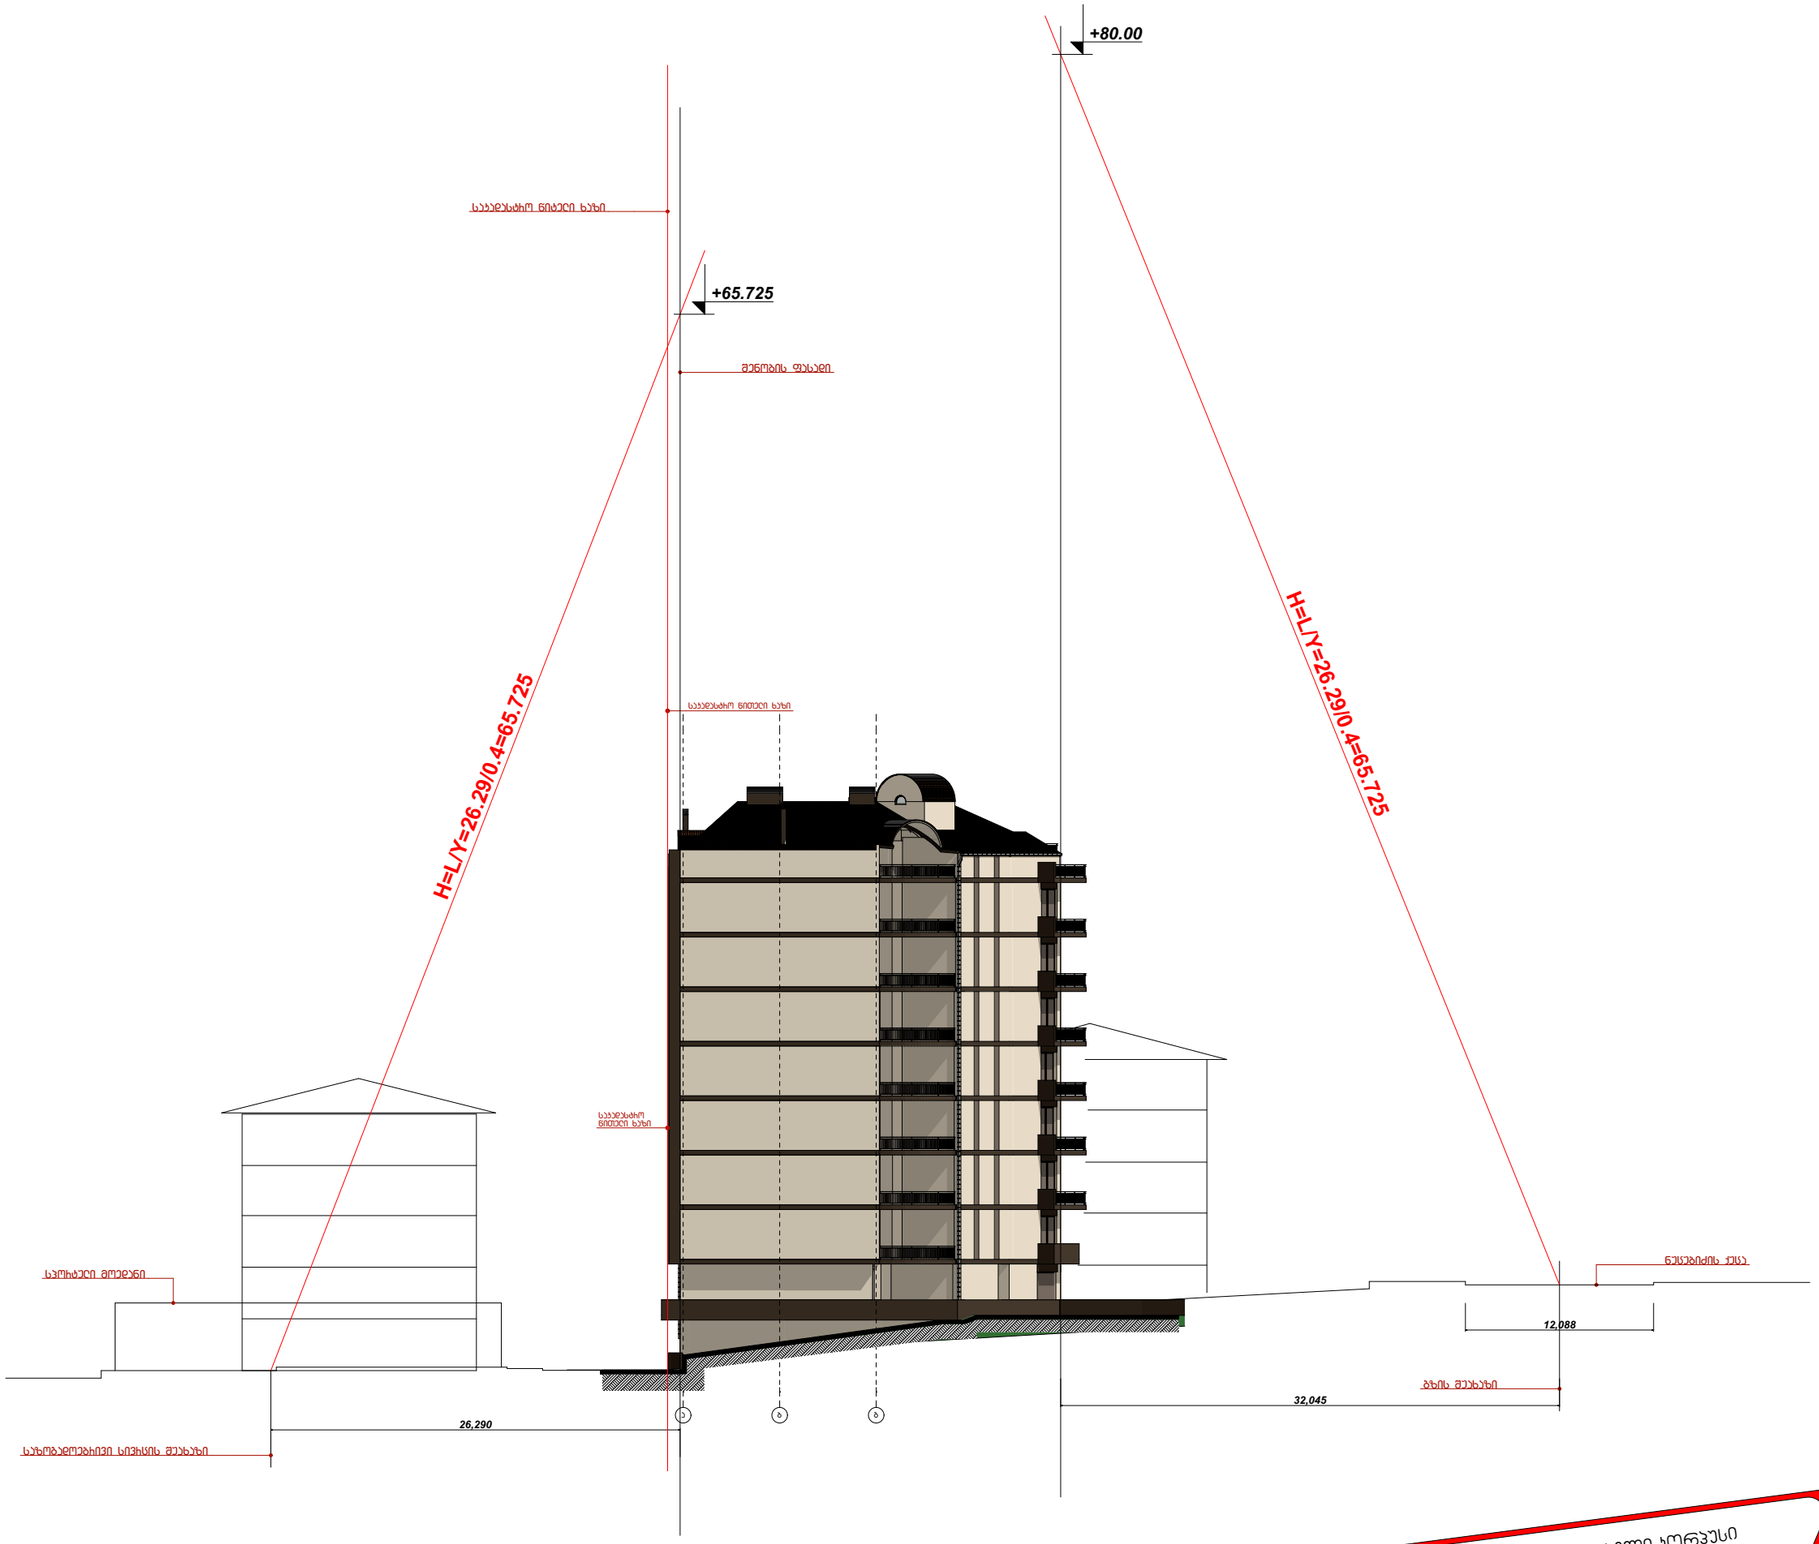

მრავალბინიანი ცხოვრებელი კორპუსი
ნაცვლიძის ქუჩაზე

სიმაღლის განსაზღვრის სქემა

პრ. ავტორი	თ.აბაშიძე
პრ. ავტორი	ო.გაბუნია
შეასრულა	ო.გაბუნია
შეამოწმა	თ.აბაშიძე
2015წ.	

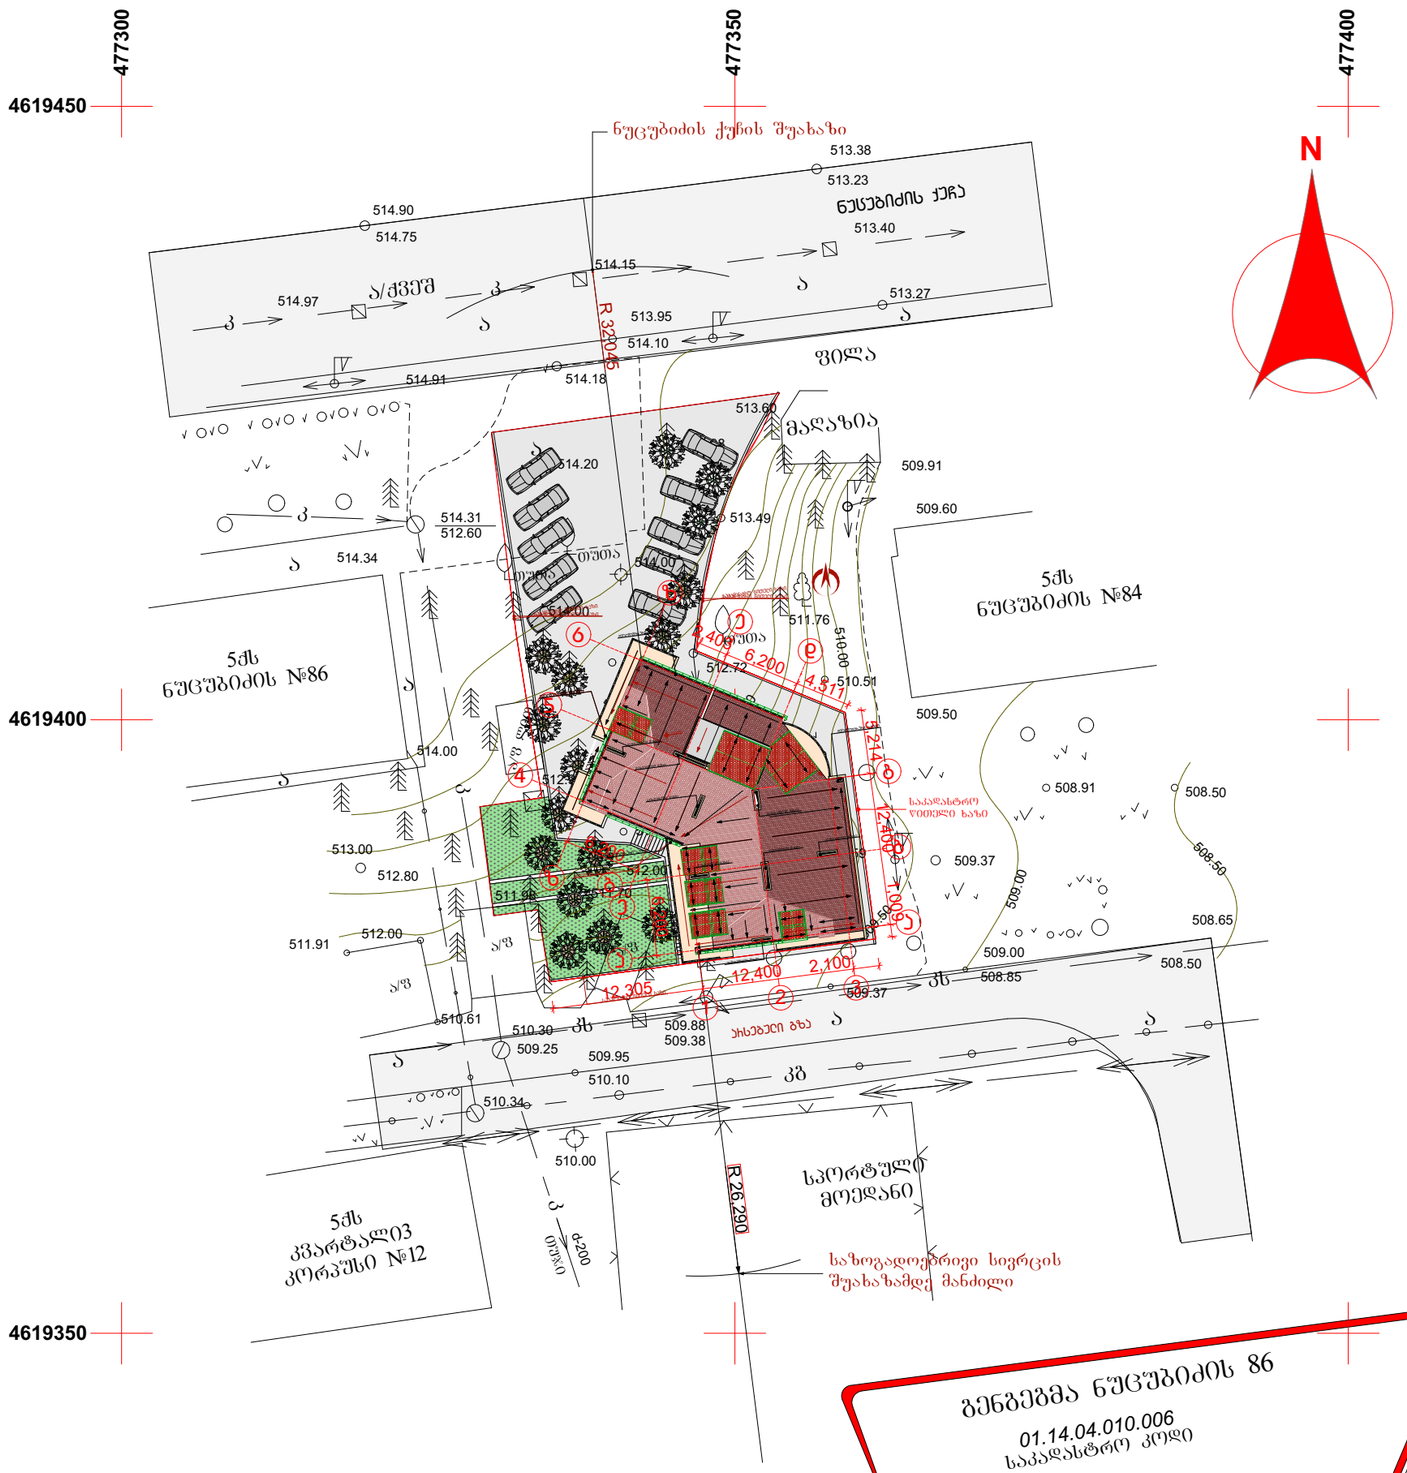

ბენბეგმა ნუცუბიძის 86

01.14.04.010.006

საკადასტრო კოდი