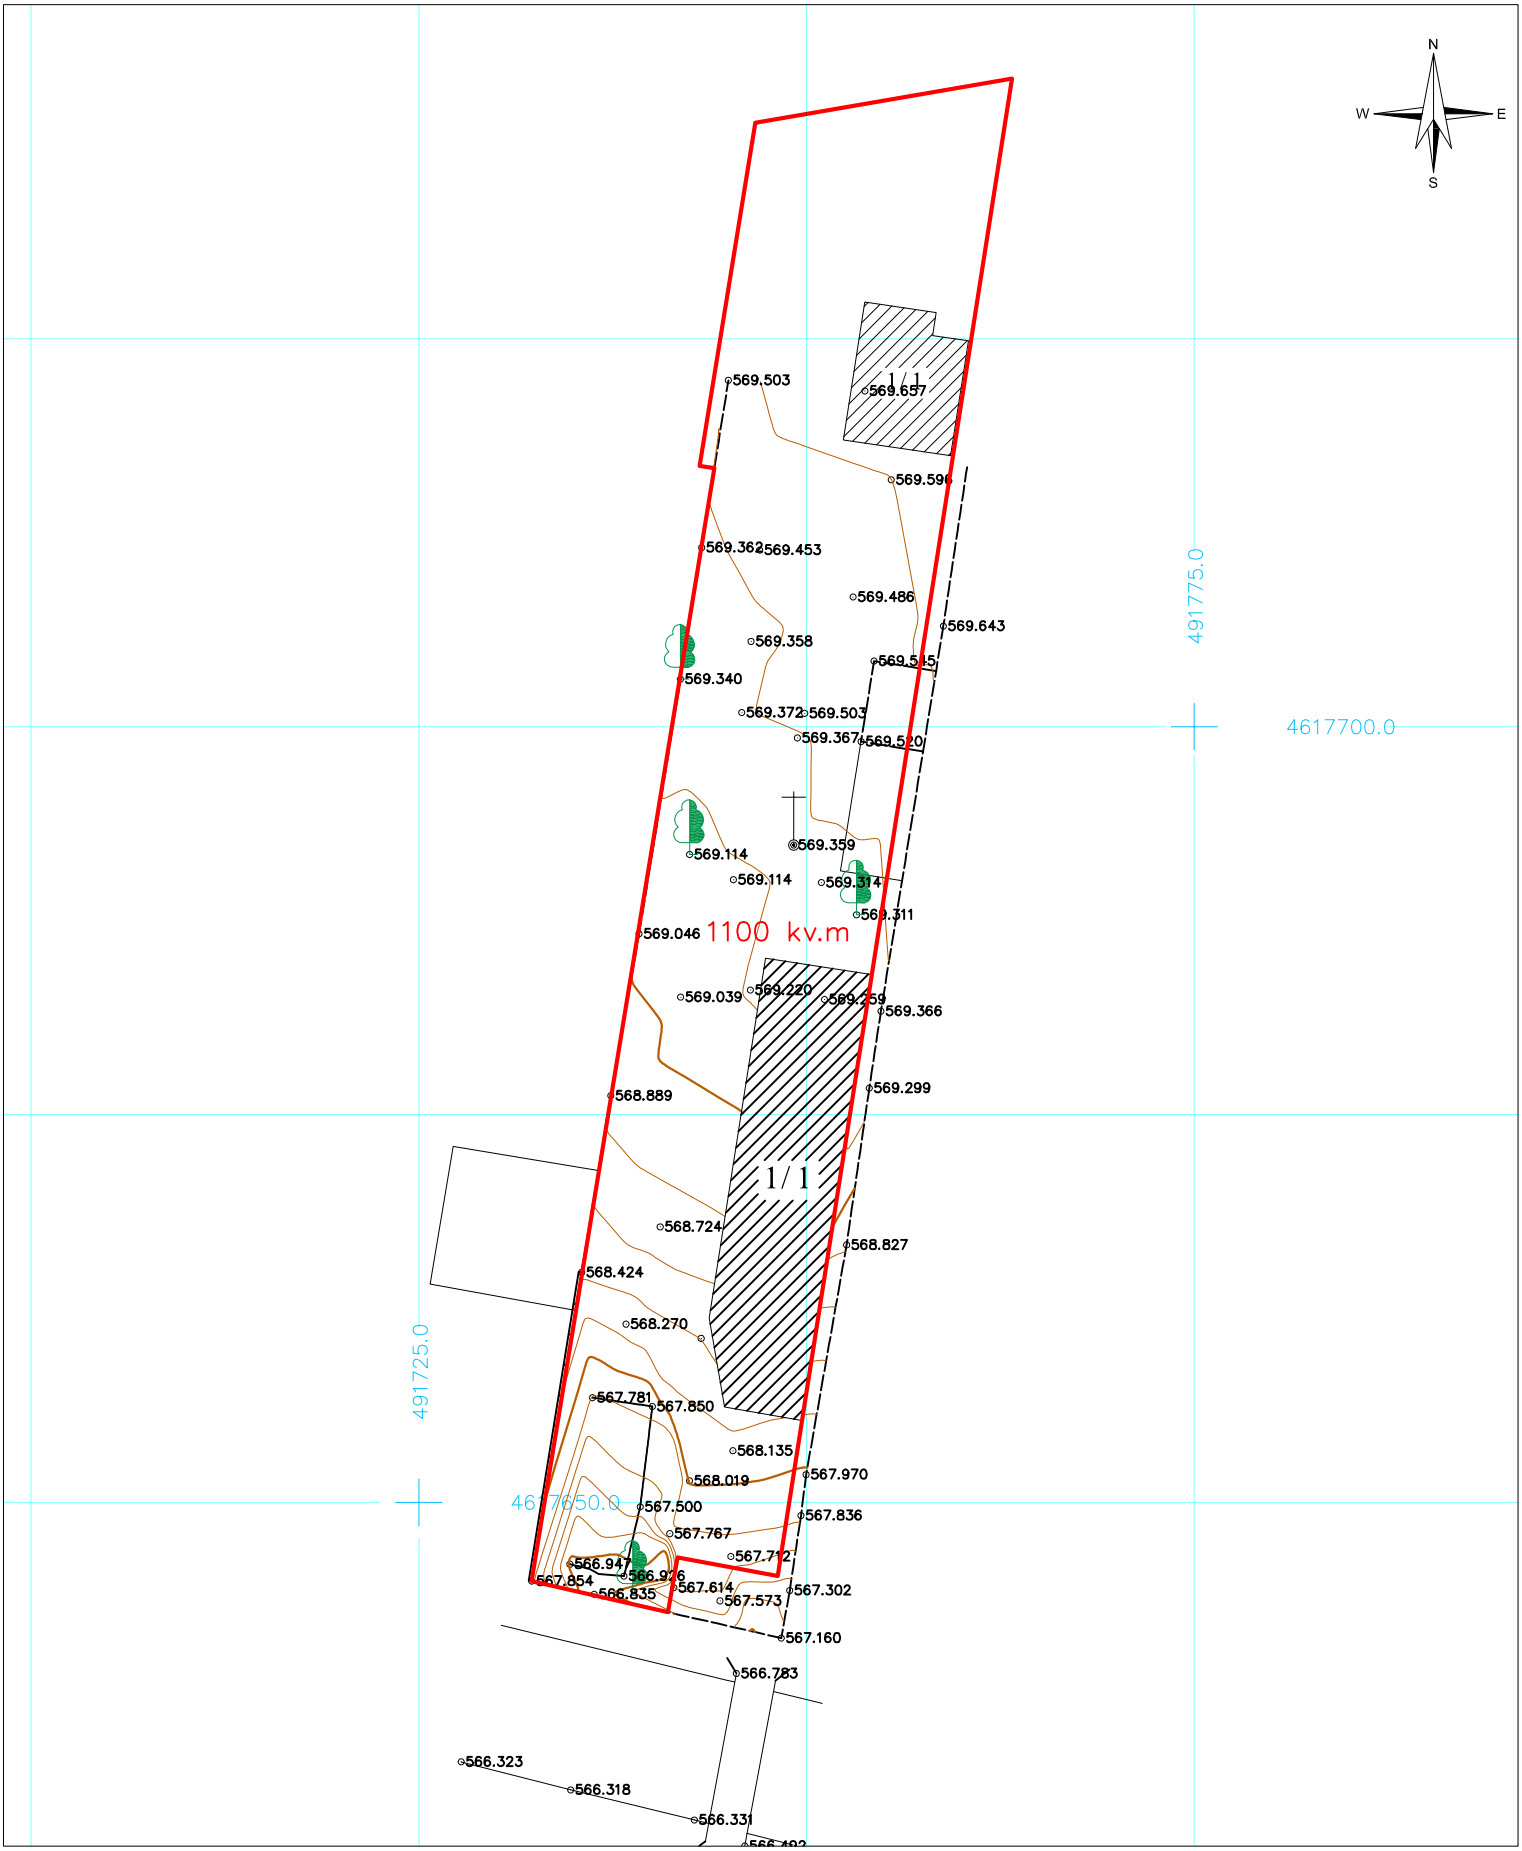


## პირობითი აღნიშვნები

შენობა

•500 სიმაღლის ნიშნული

ფოთლოვანი ხე

წიწვოვანი ხე

პალმა

კიპარისი

გაზონი

ბუჩქი

ეკლიანი ბუჩქი

ვენახი

ჭის ლუქი

ძეგლი

ელ. ბოძი

გაზის მილი

გრუნტის გზა

456000

4678900

UTM sistemis koordinatebi

## ტოპოგეგმა

| | | |
|---|---|---|
| მისამართი: | ქ. თბილისი, დიდი ლილო, ვარკეთილის მეურნეობა | |
| დამკვეთი: | შ.პ.ს. "ალ თი ემ" | |
| განყოფილების უფროსი | | რ. აბესოვი |
| ხაზომა | | ა. დამაცალაშვილი |
| დახაზა | | რ. აბესოვი |
| მ: 1:500 | ფართობი 1500 კვ.მ. | 14.08.2015 |