

ავტოფარეხის სართულის გეგმა

ნიშნულზე -9.10

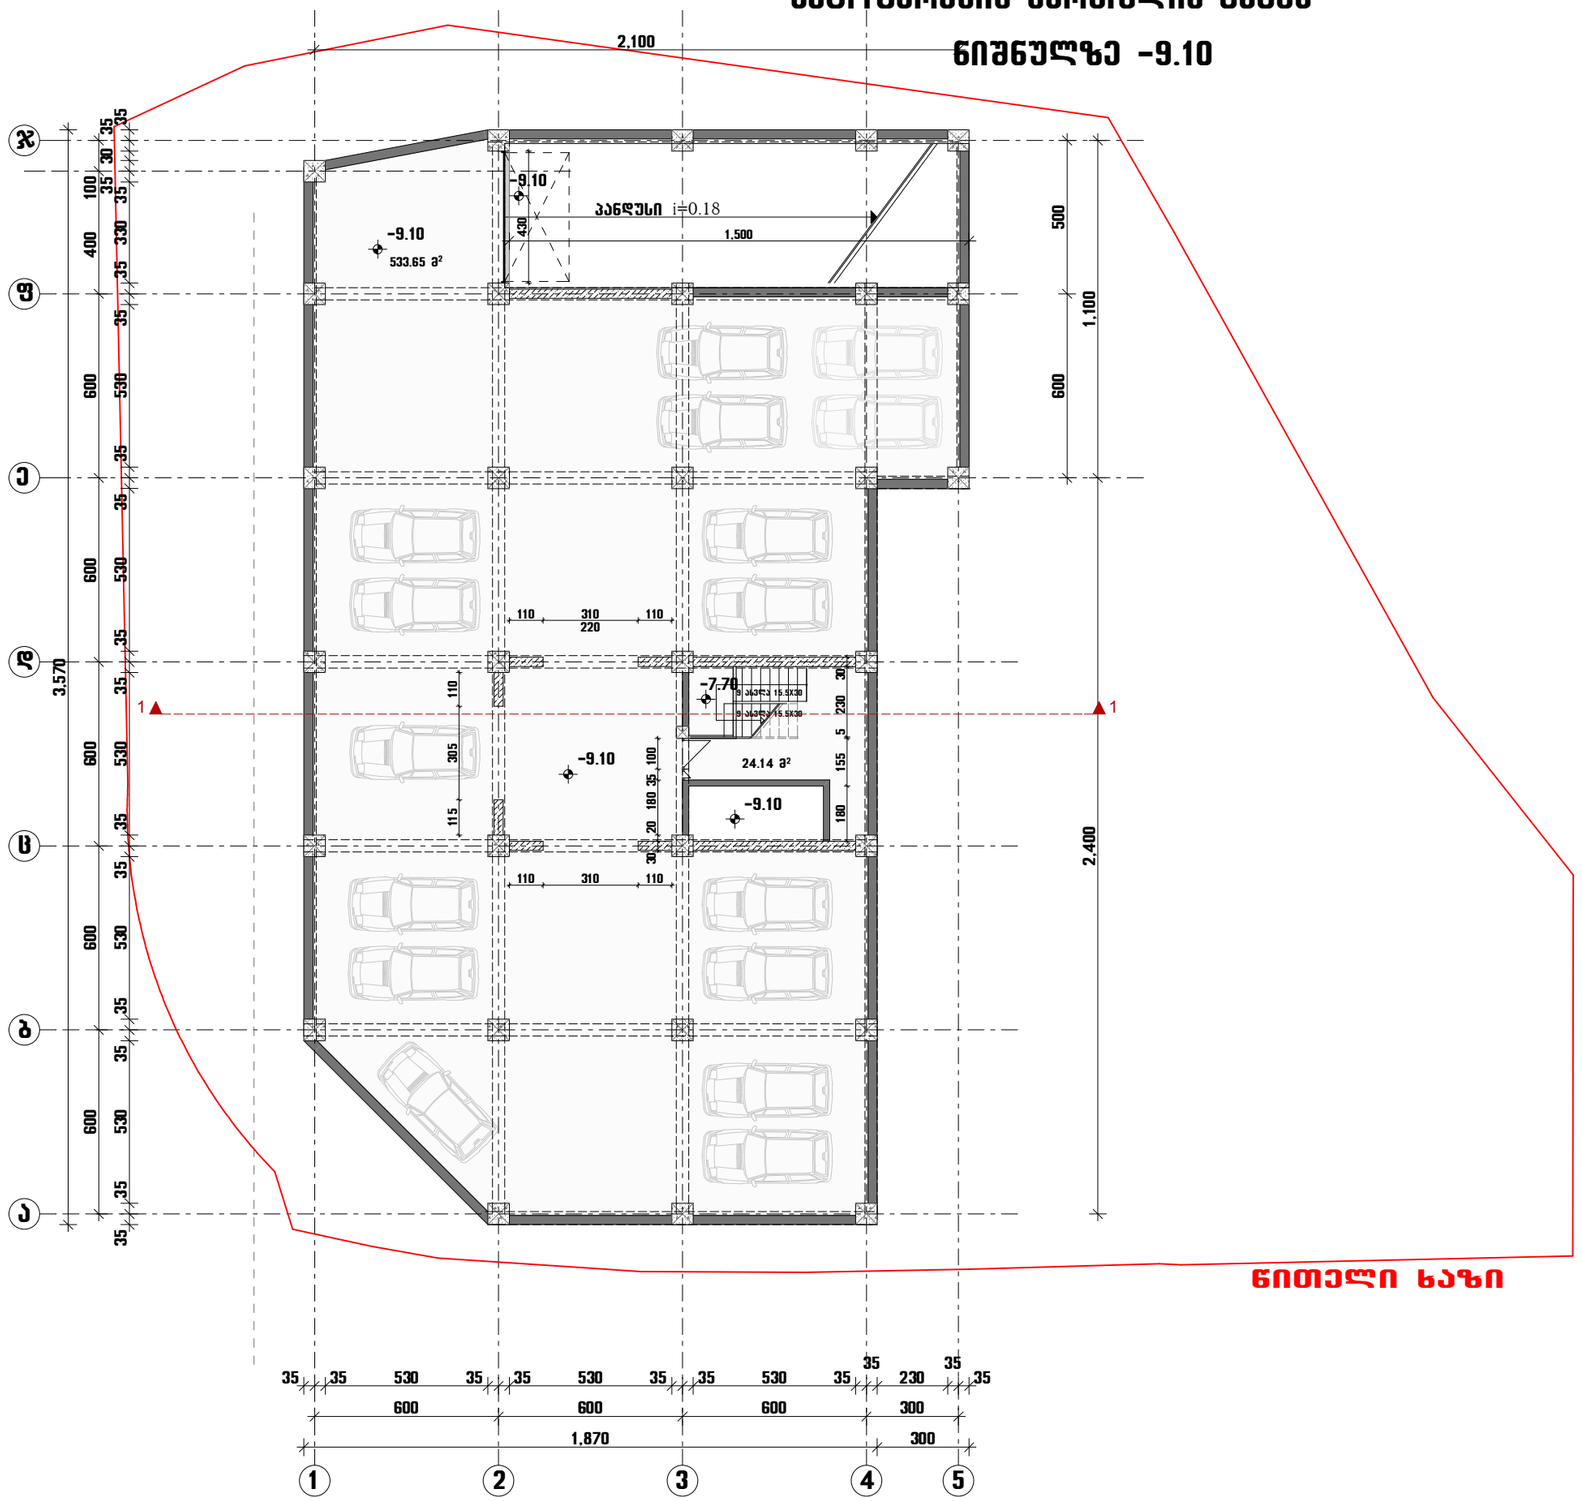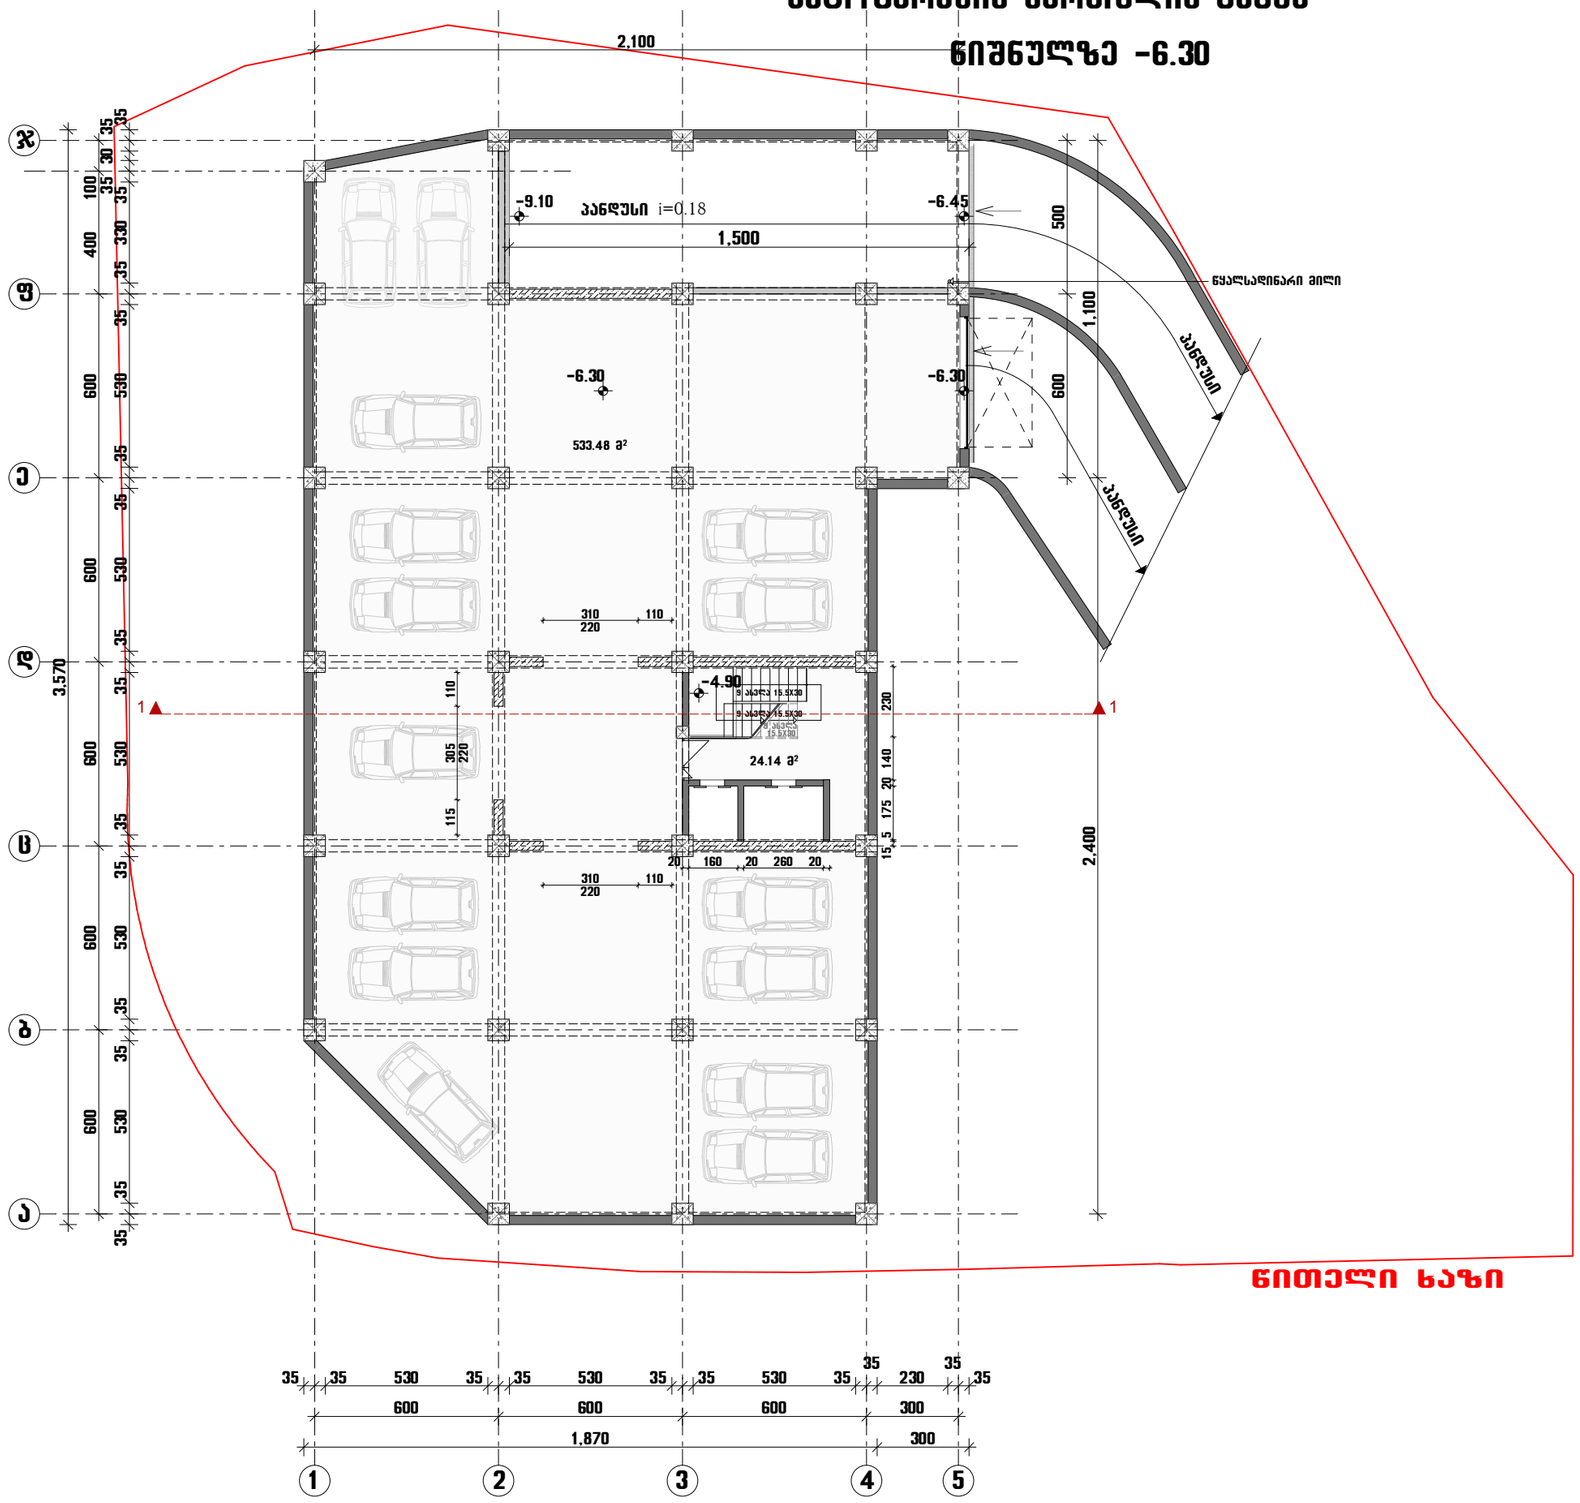


ავტოფარეხის სართულის გეგმა

ნიშნულზე -6.30


2,100
-9.10
პანდუსი i=0.18
-6.45
1,500
500
1,100
600
წყალსადინარი მილი
პანდუსი
პანდუსი
-6.30
-6.30
533.48 მ²
310
220
110
-4.90
24.14 მ²
110
305
220
115
230
20
140
175
15
20
160
20
260
20
310
220
110
2,400
1
1
ზ
ვ
ე
დ
ბ
ა
35
30
100
400
330
600
530
3,570
600
530
600
530
600
530
35
35
35

კომერციული სართულის გეგმა ნიშნულზე -3.50

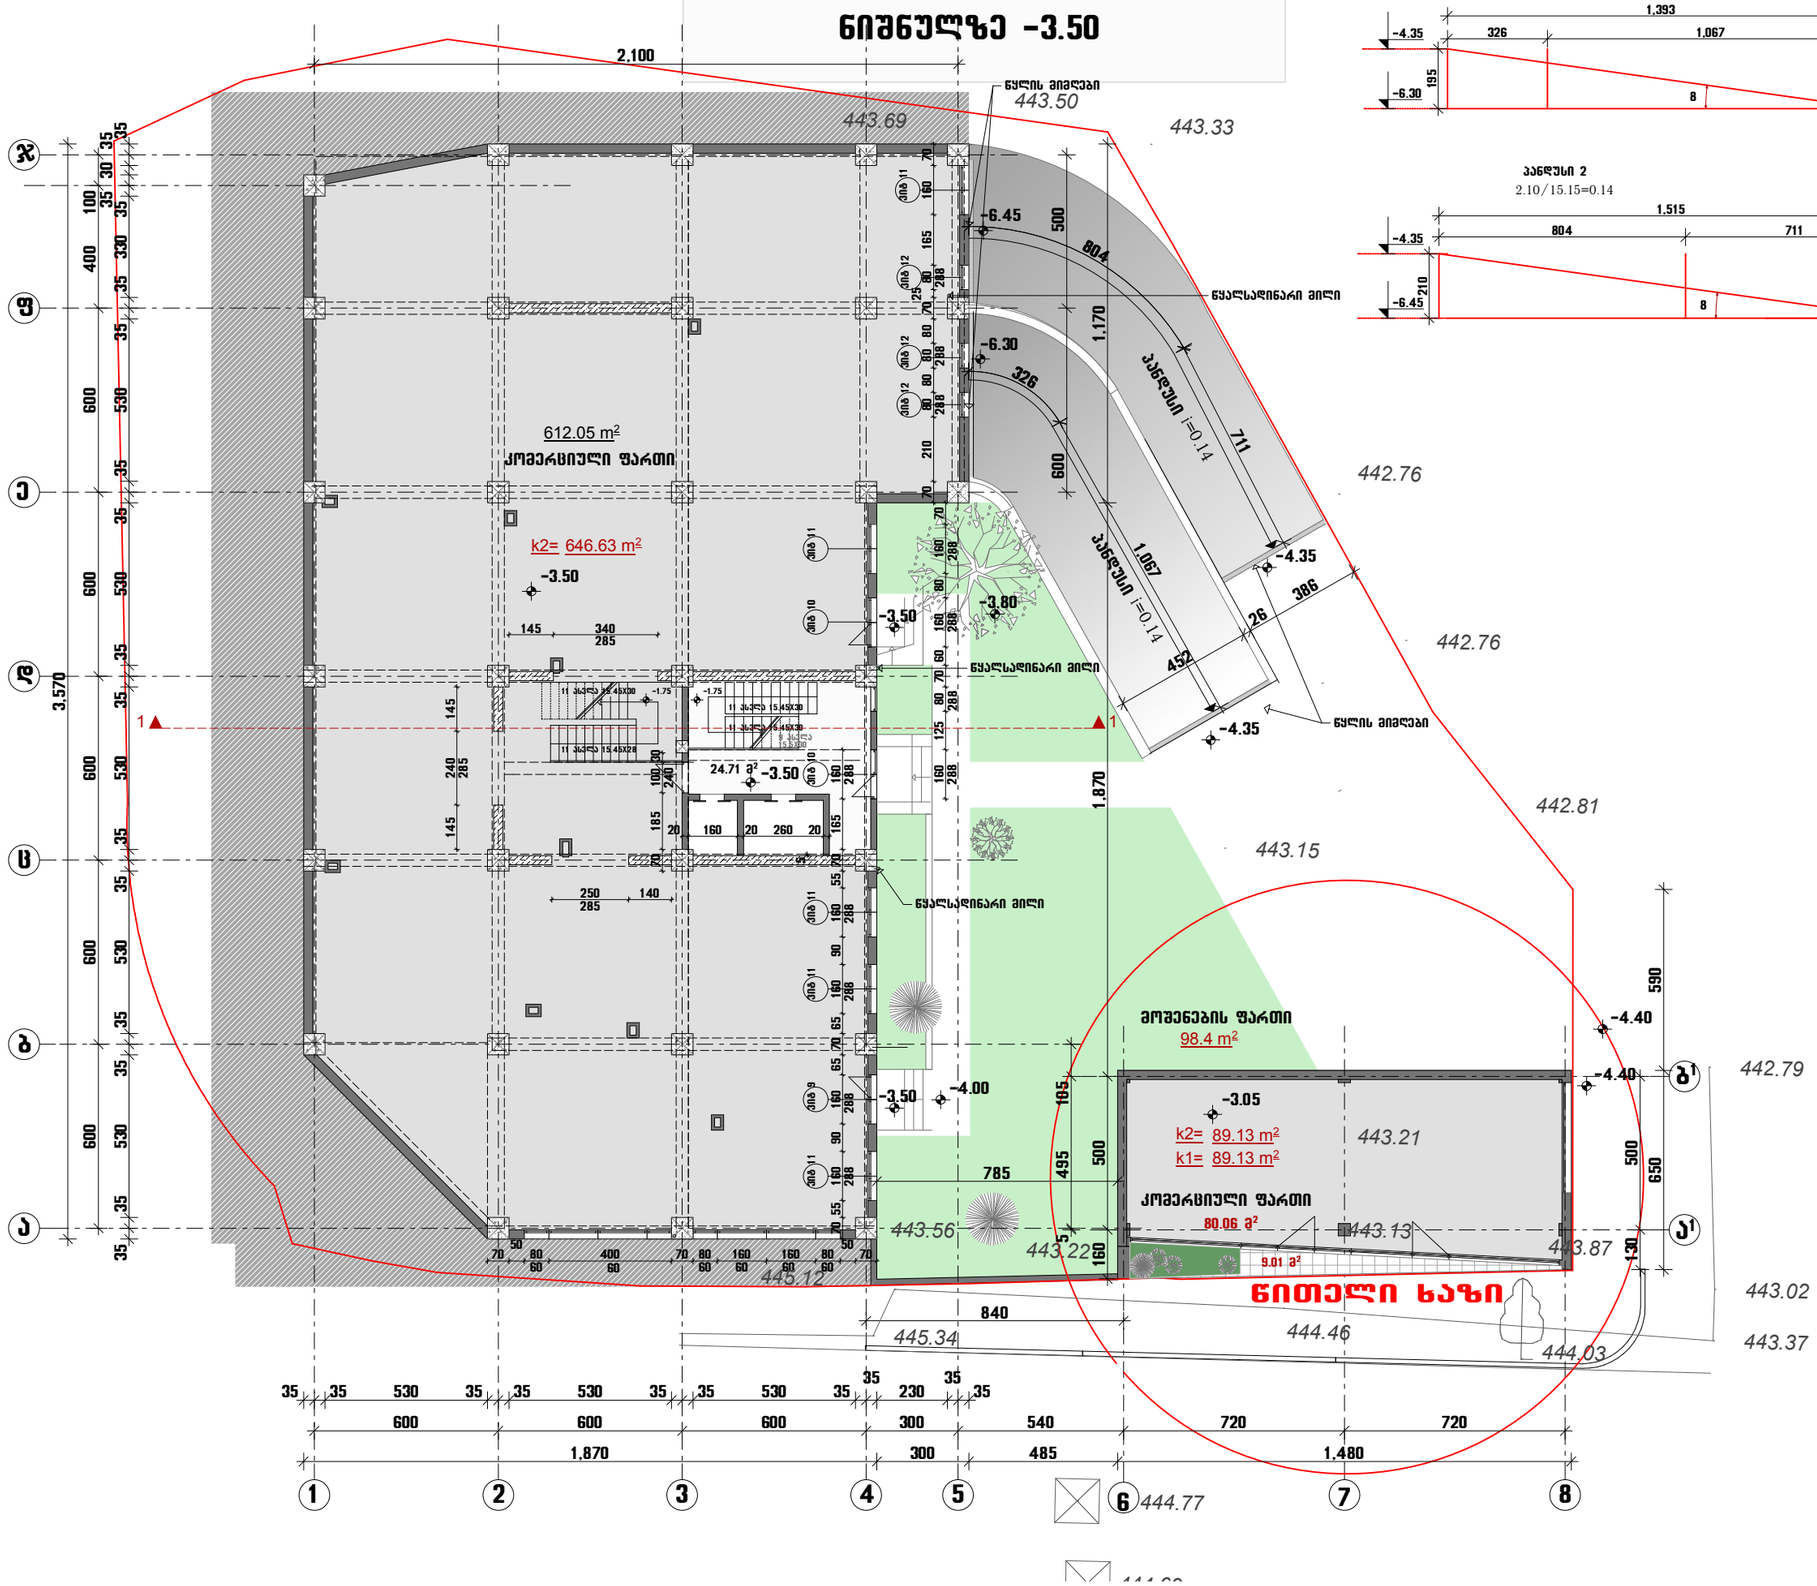

კომერციული სართულის გეგმა

ნიშნულზე 0.00=447.51


მოშენების ფართობი
865.43 მ²

მოშენების ფართობი (ცალკე მდგომი კომერციულის)
98.4 m²

ჯ1 680.14 m²


(ცალკე მდგომი კომერციულის)
ჯ1 89.13 m²

ჯ3 246.68 m²

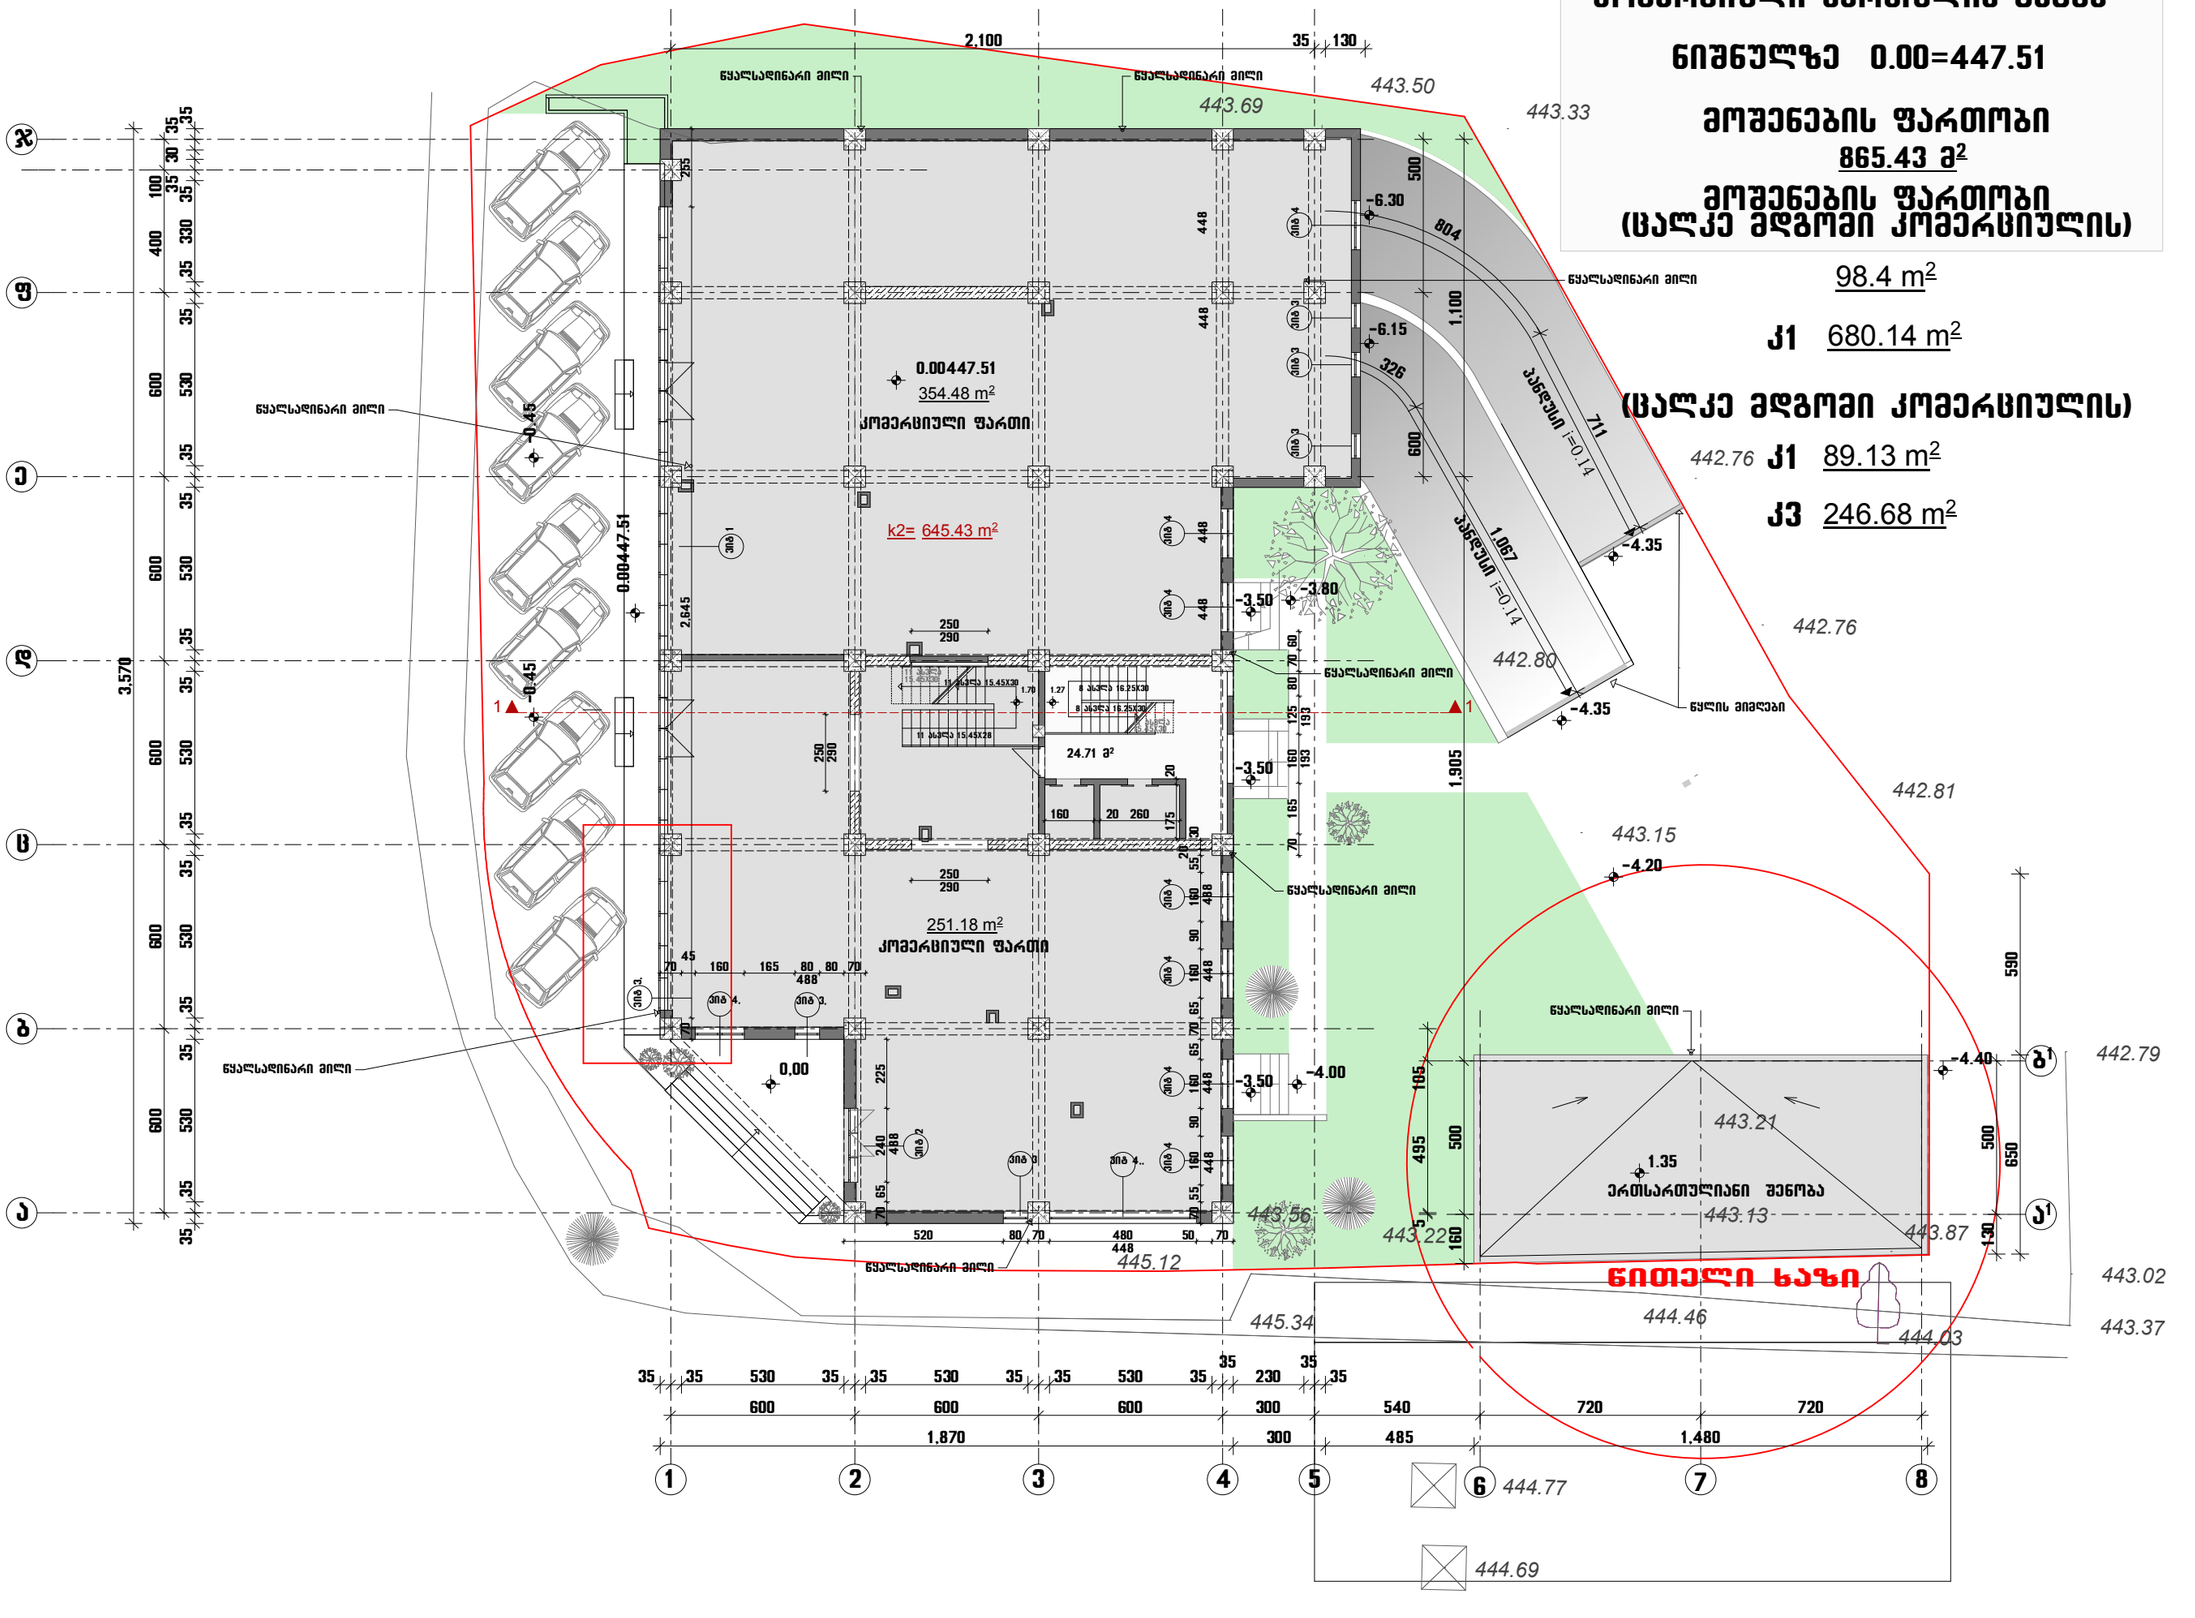
0.00447.51
354.48 m²
კომერციული ფართი
k2= 645.43 m²
251.18 m²
კომერციული ფართი
24.71 მ²
ნაყალსაღინარი მილი
ნაყალსაღინარი მილი
ნაყალსაღინარი მილი


კომერციული სართულის გეგმა

ნიშნულზე +5.10

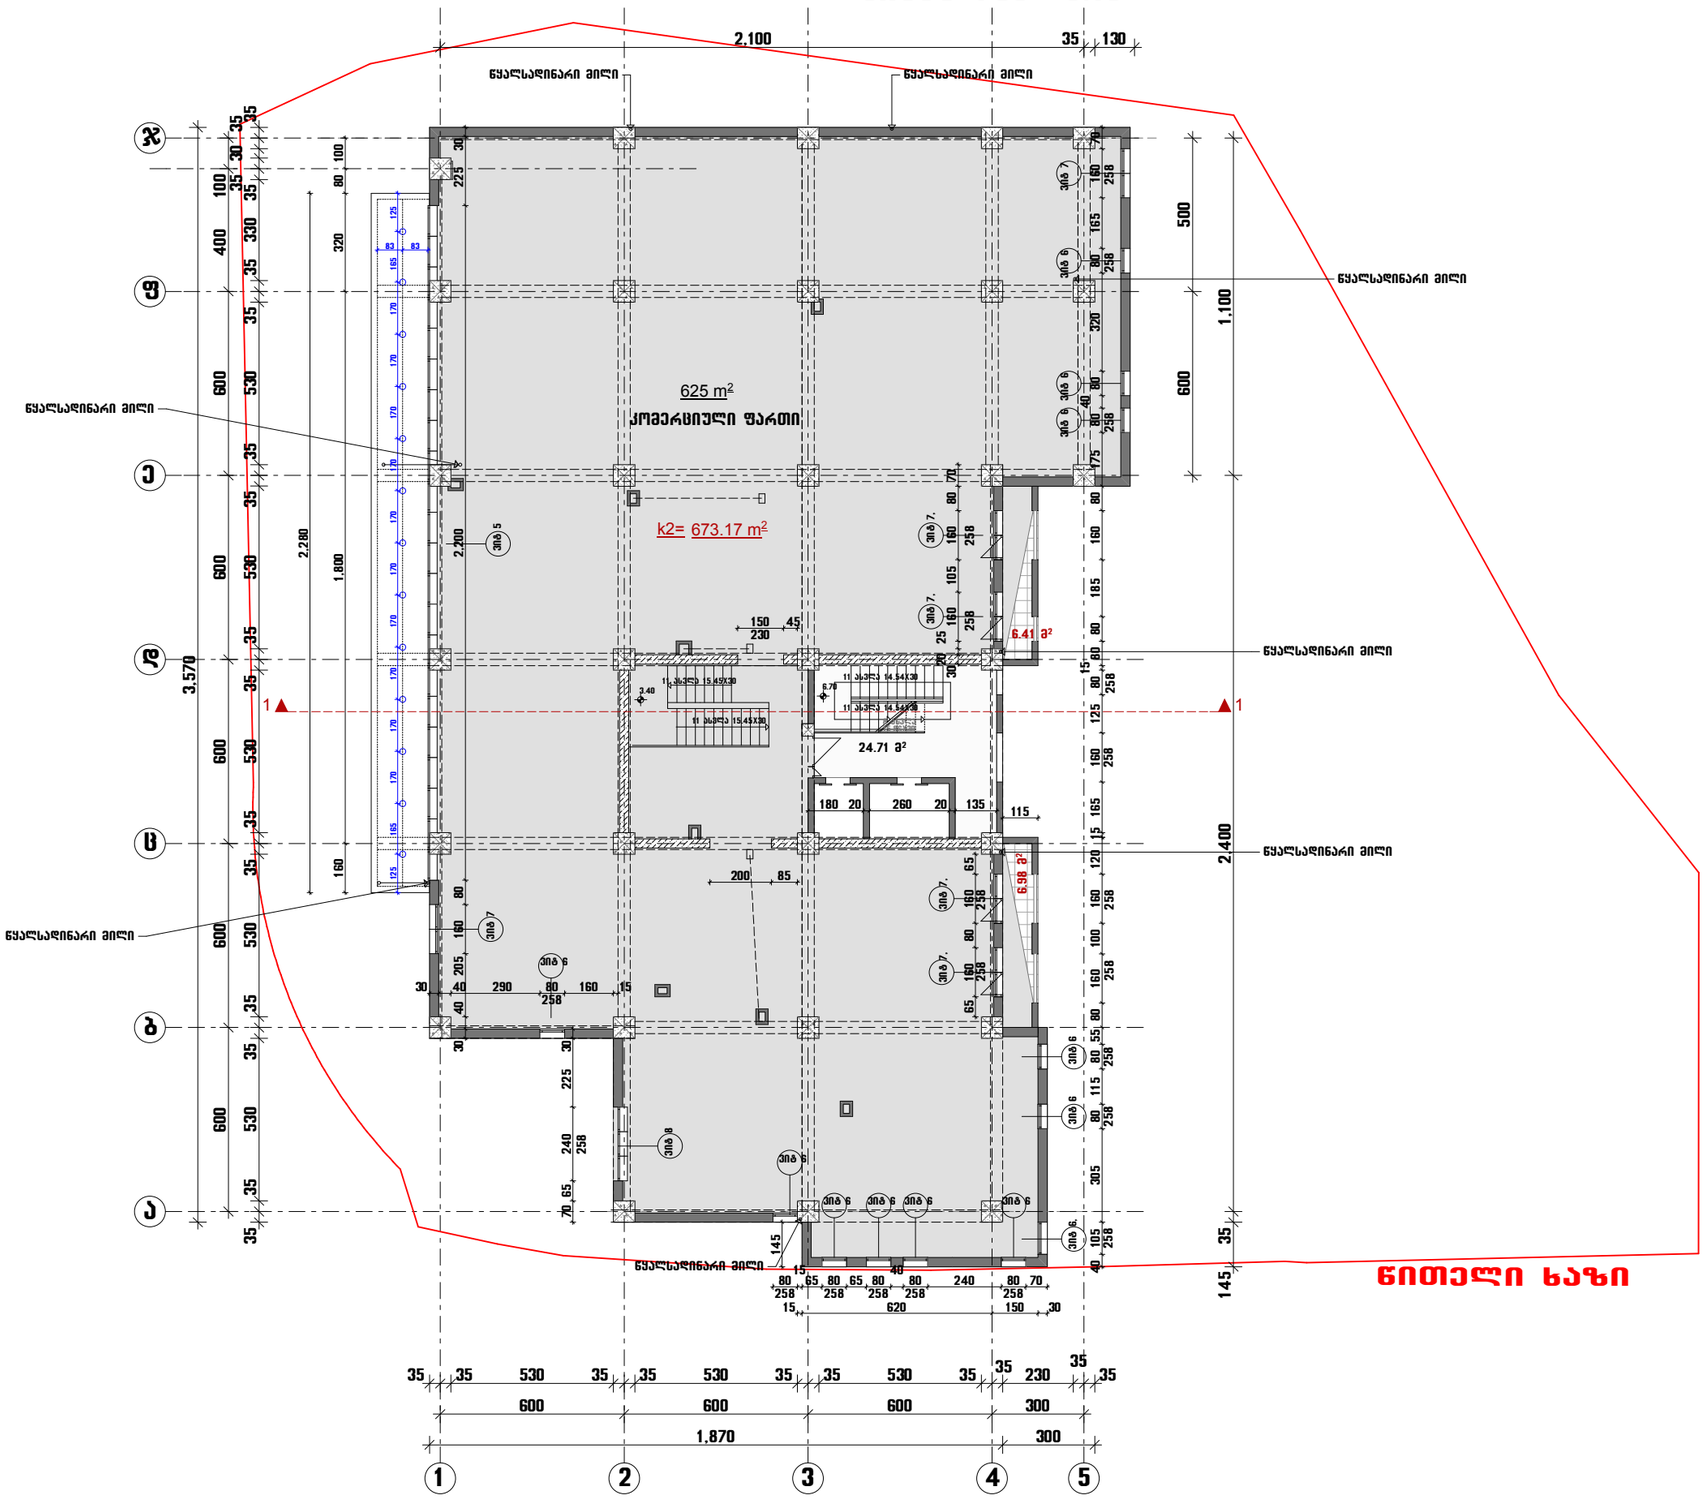


სართულის გეგმა

ნიშნულზე +8.30

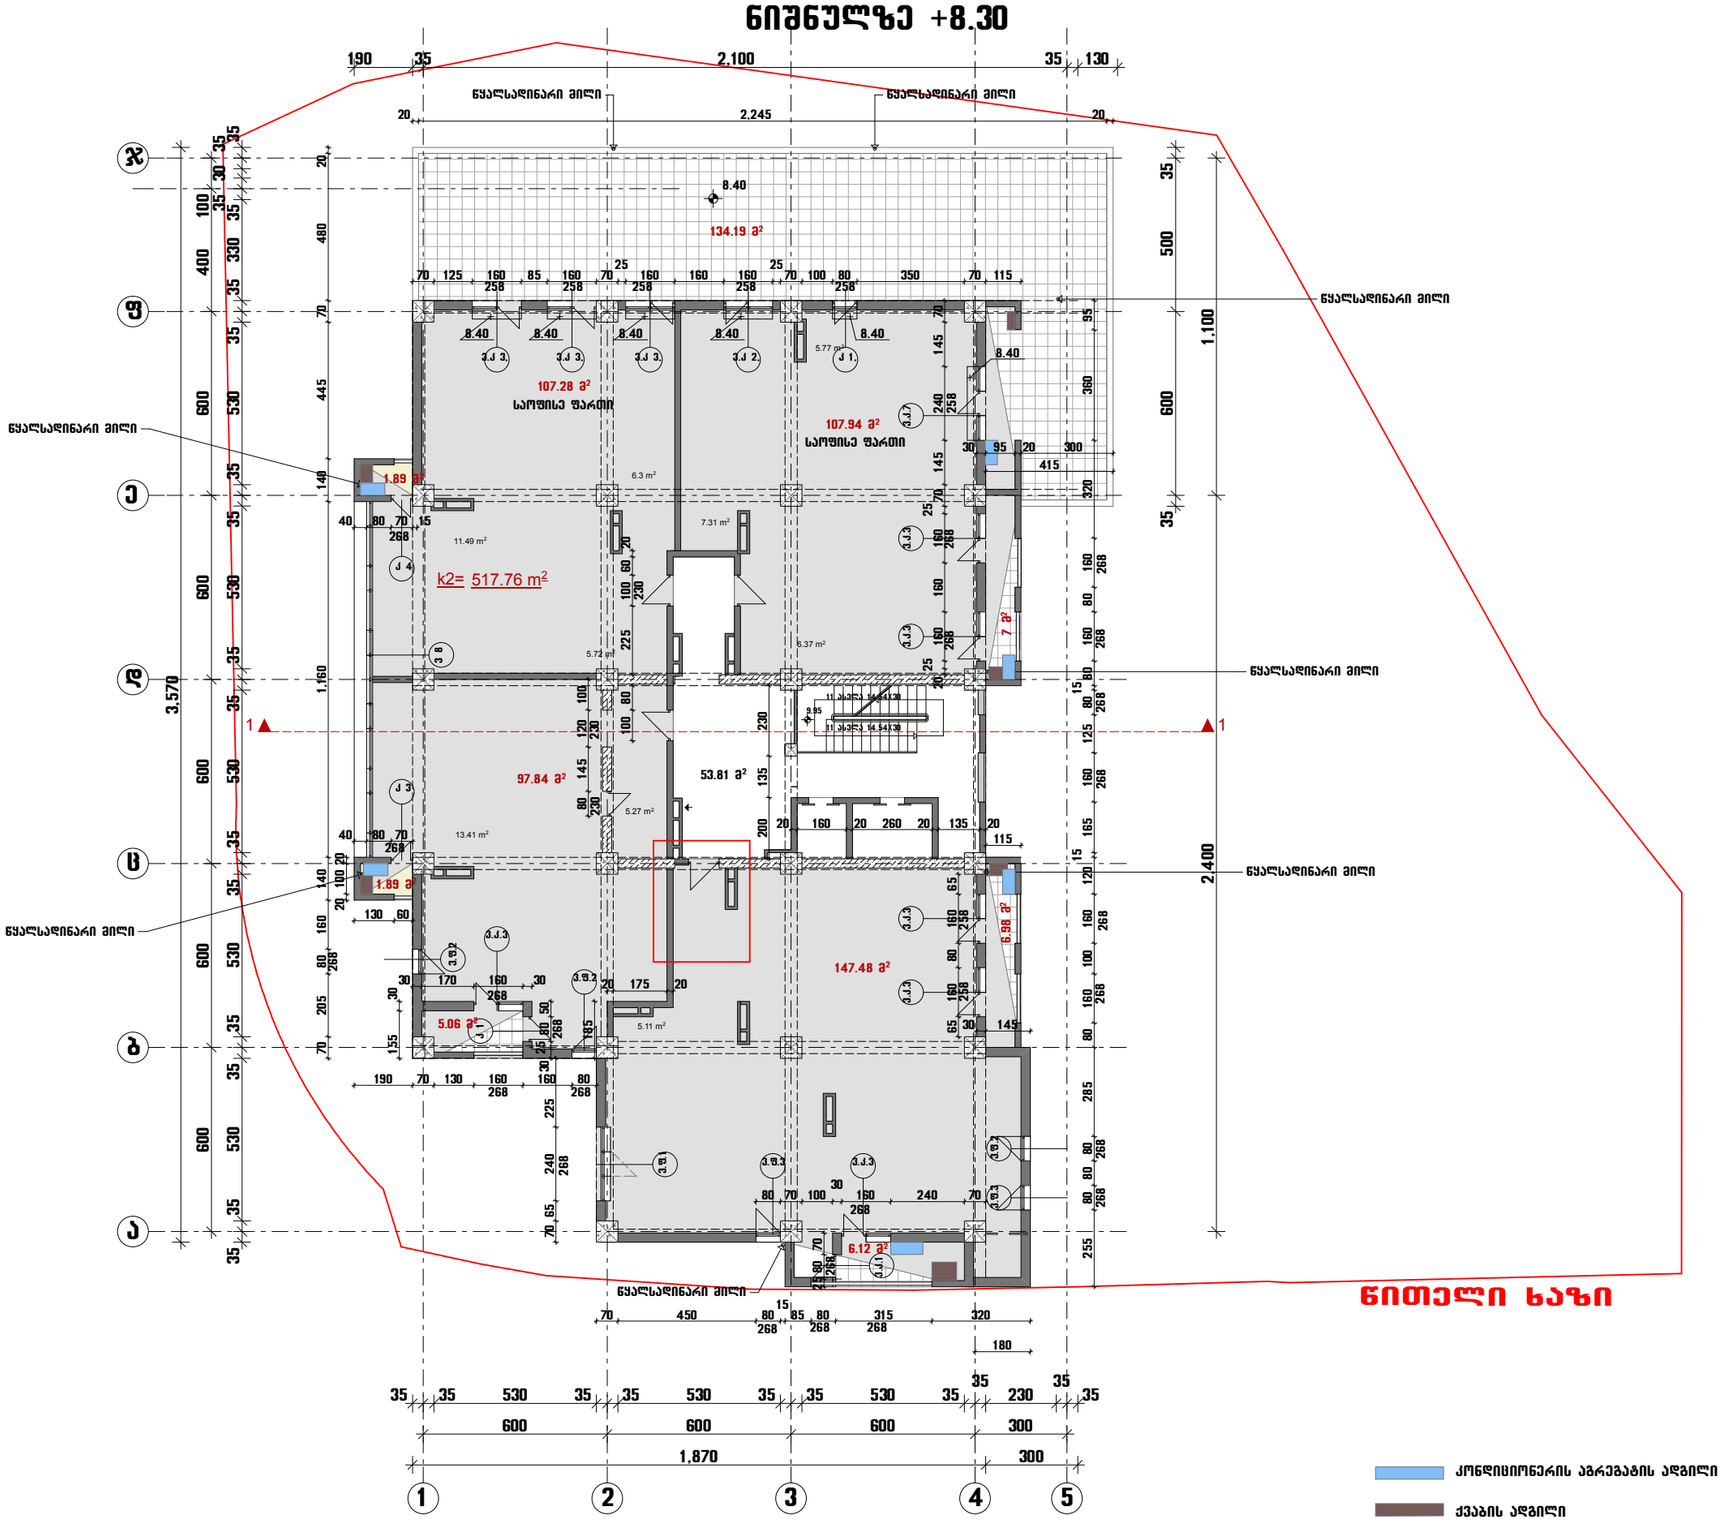

სასტოვრებელი სართულის გეგმა

ნიშნულზე +11.60

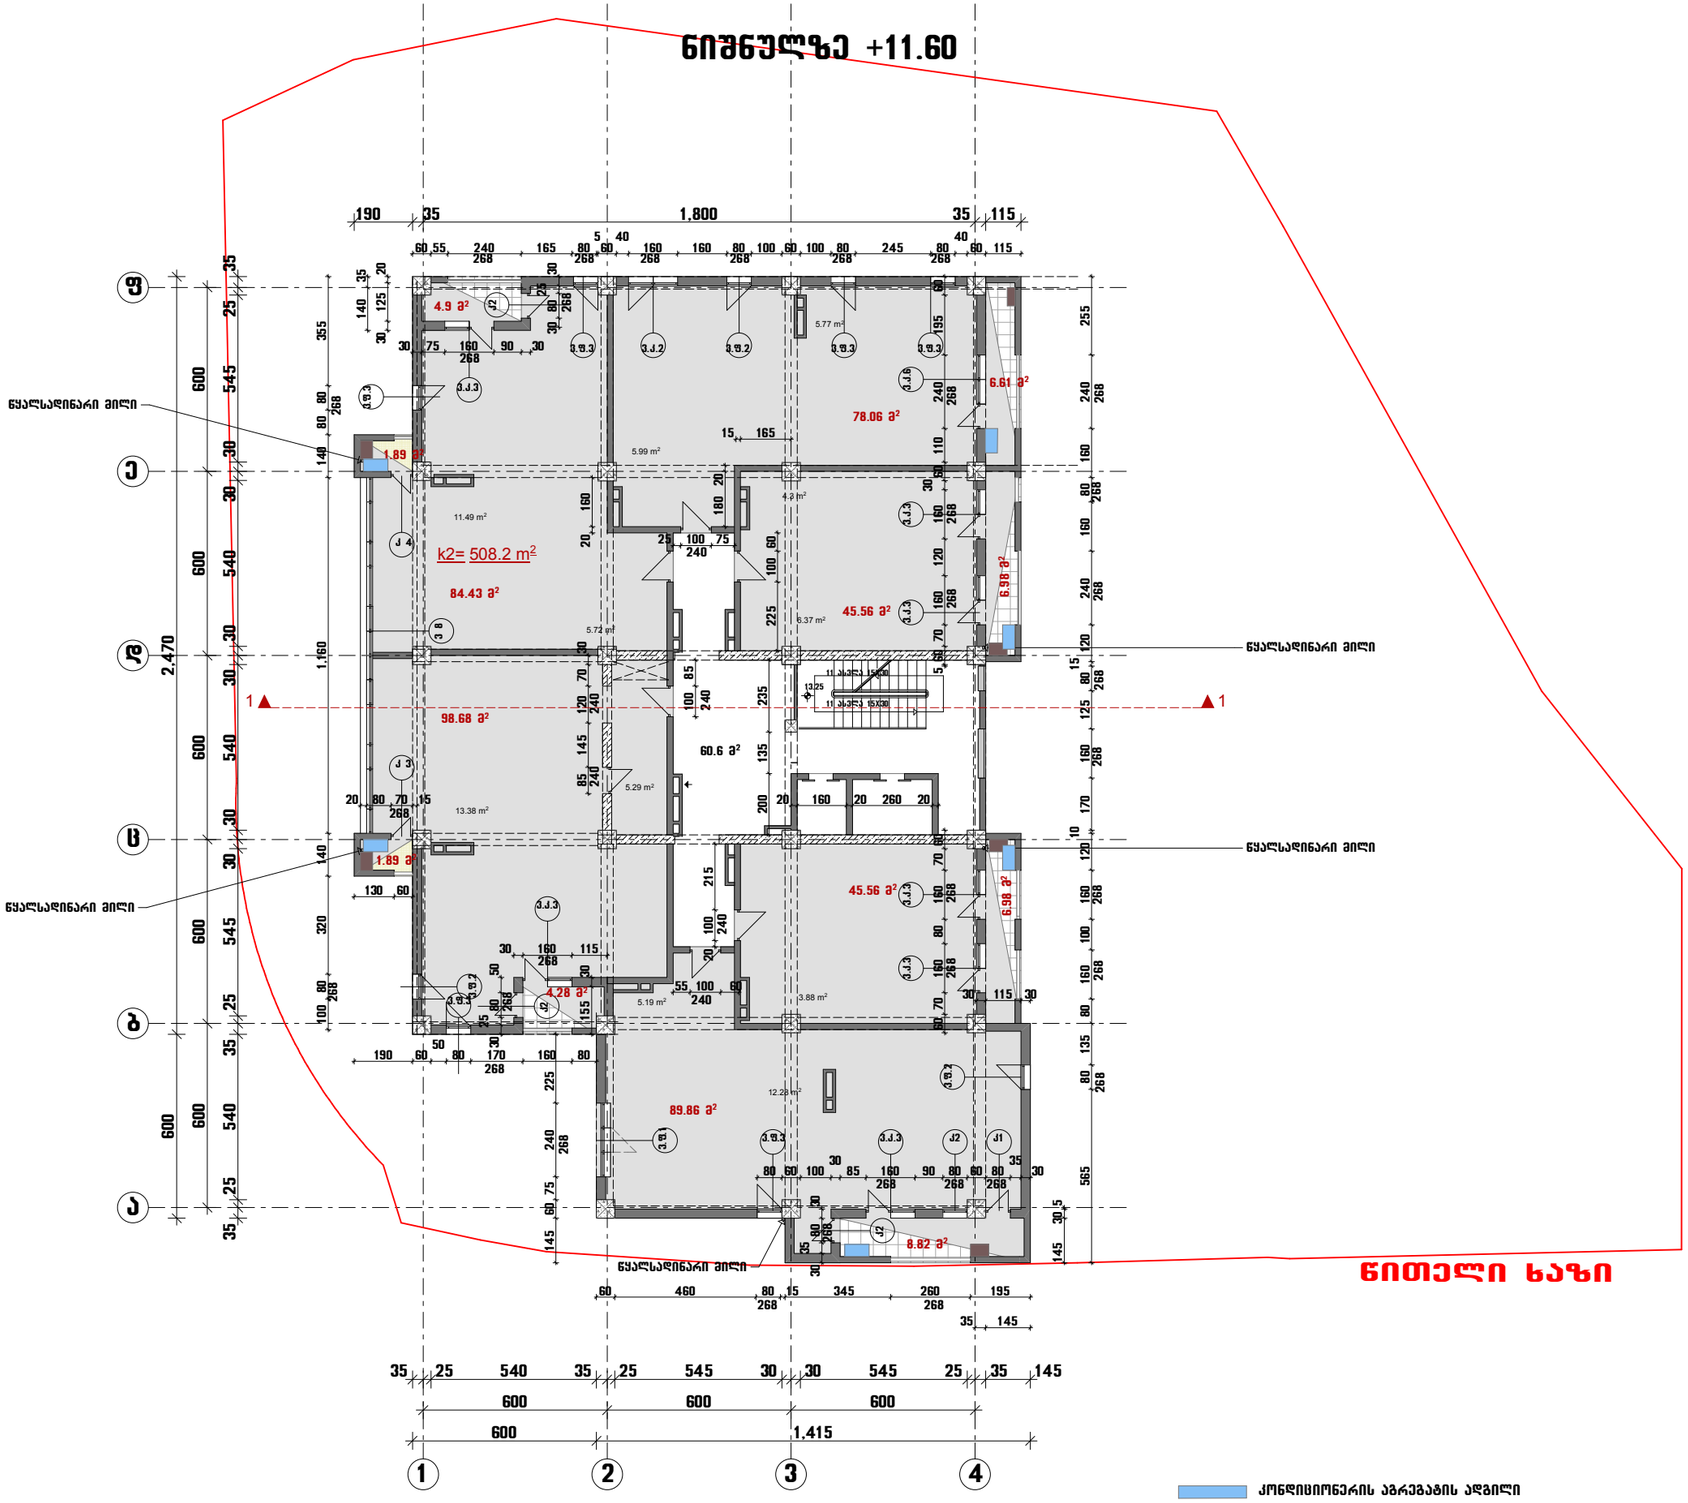


ჩითელი ხაზი

კონდიციონერის აბრეშგების ადგილი

ქვაბის ადგილი

საცხოვრებელი სართულის გეგმა

ნიშნულებზე +14.90

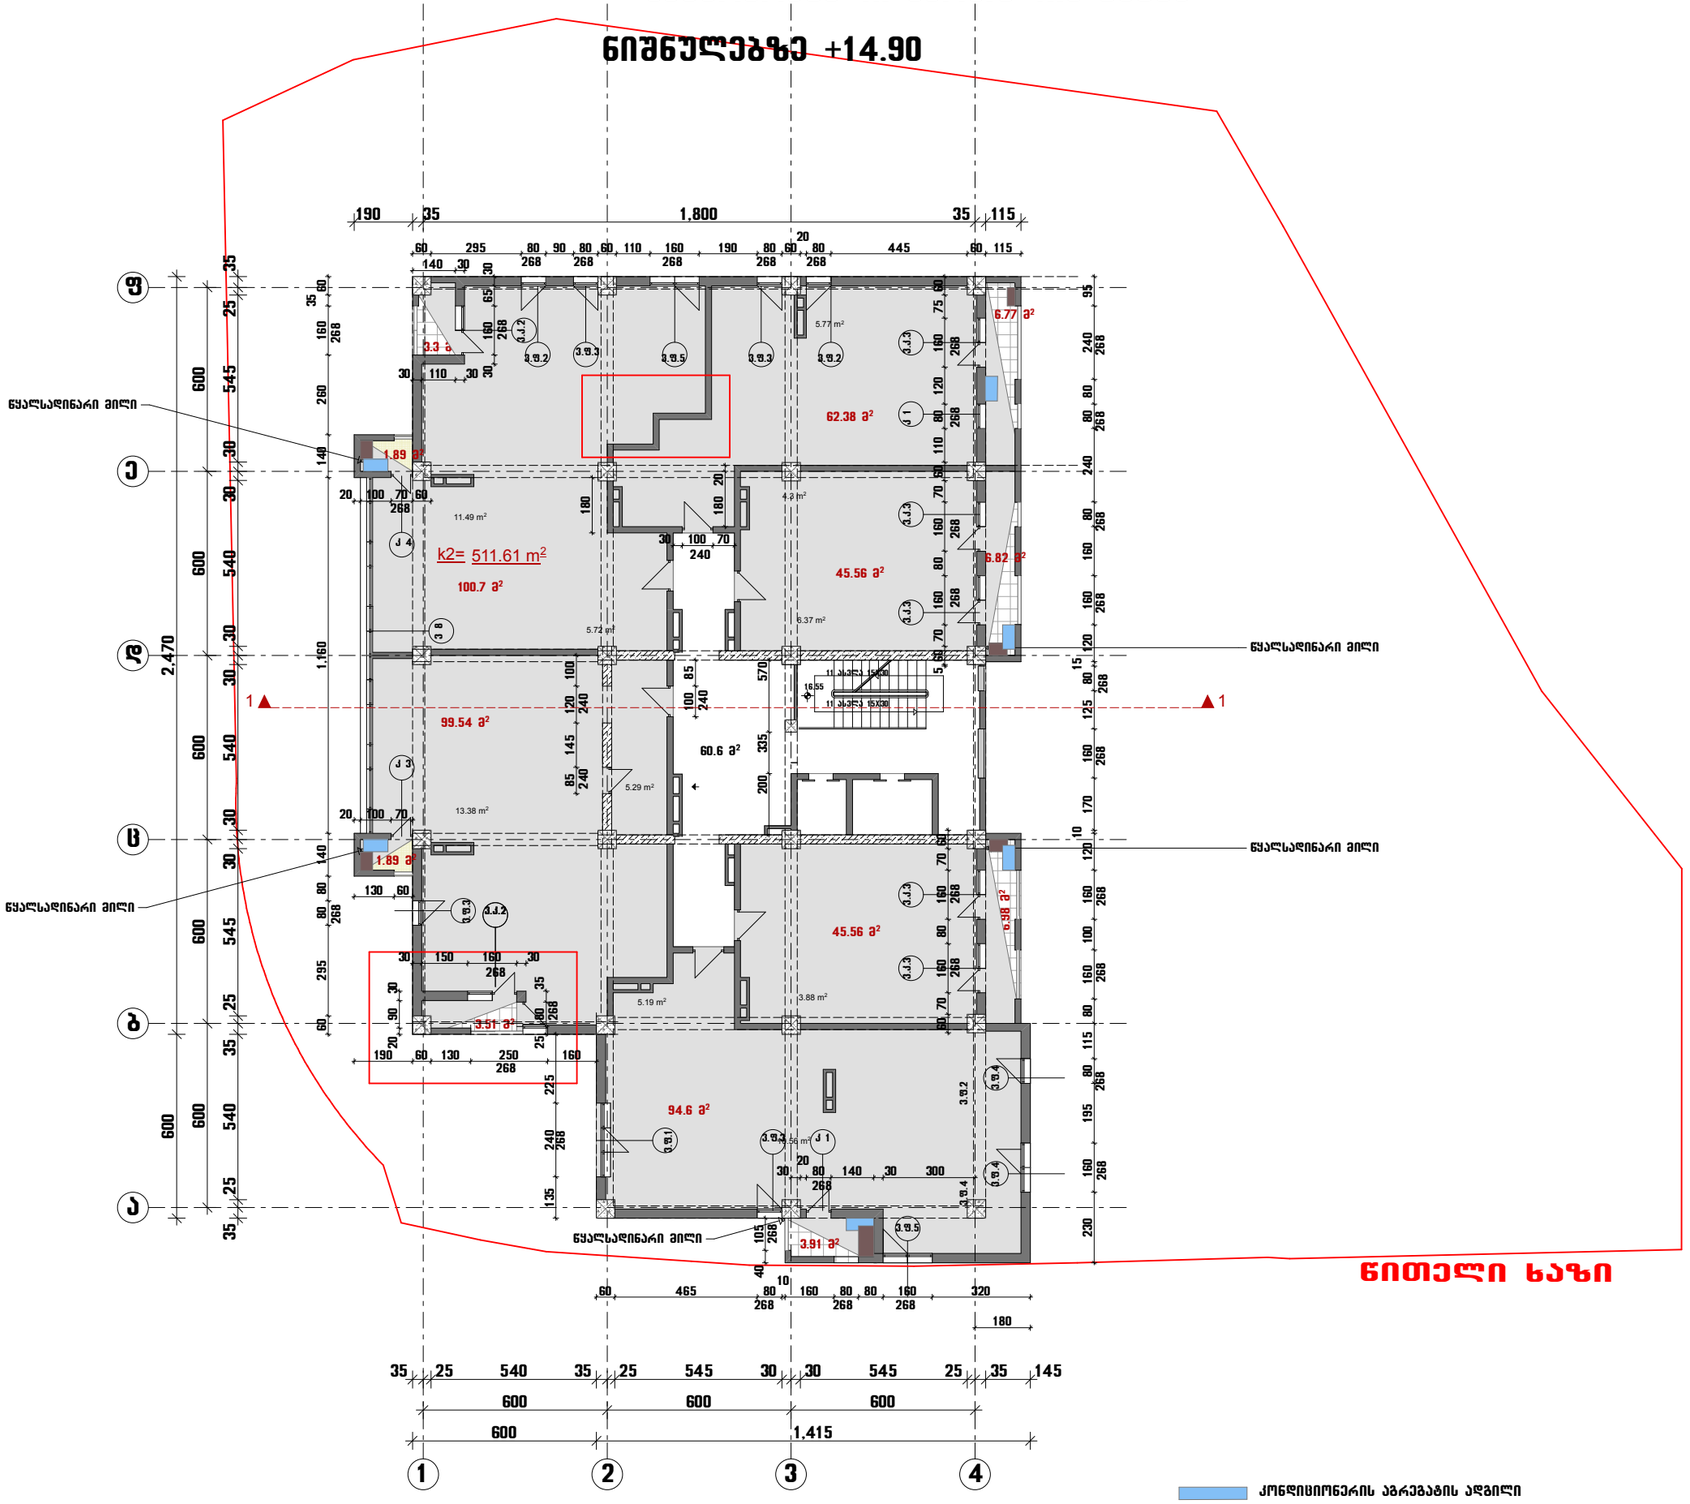


კონსტრუქციის აგრეგატის ადგილი

ქვაბის ადგილი

სასტოვრებელი სართულის გეგმა

ნიშნულზე + 18.20

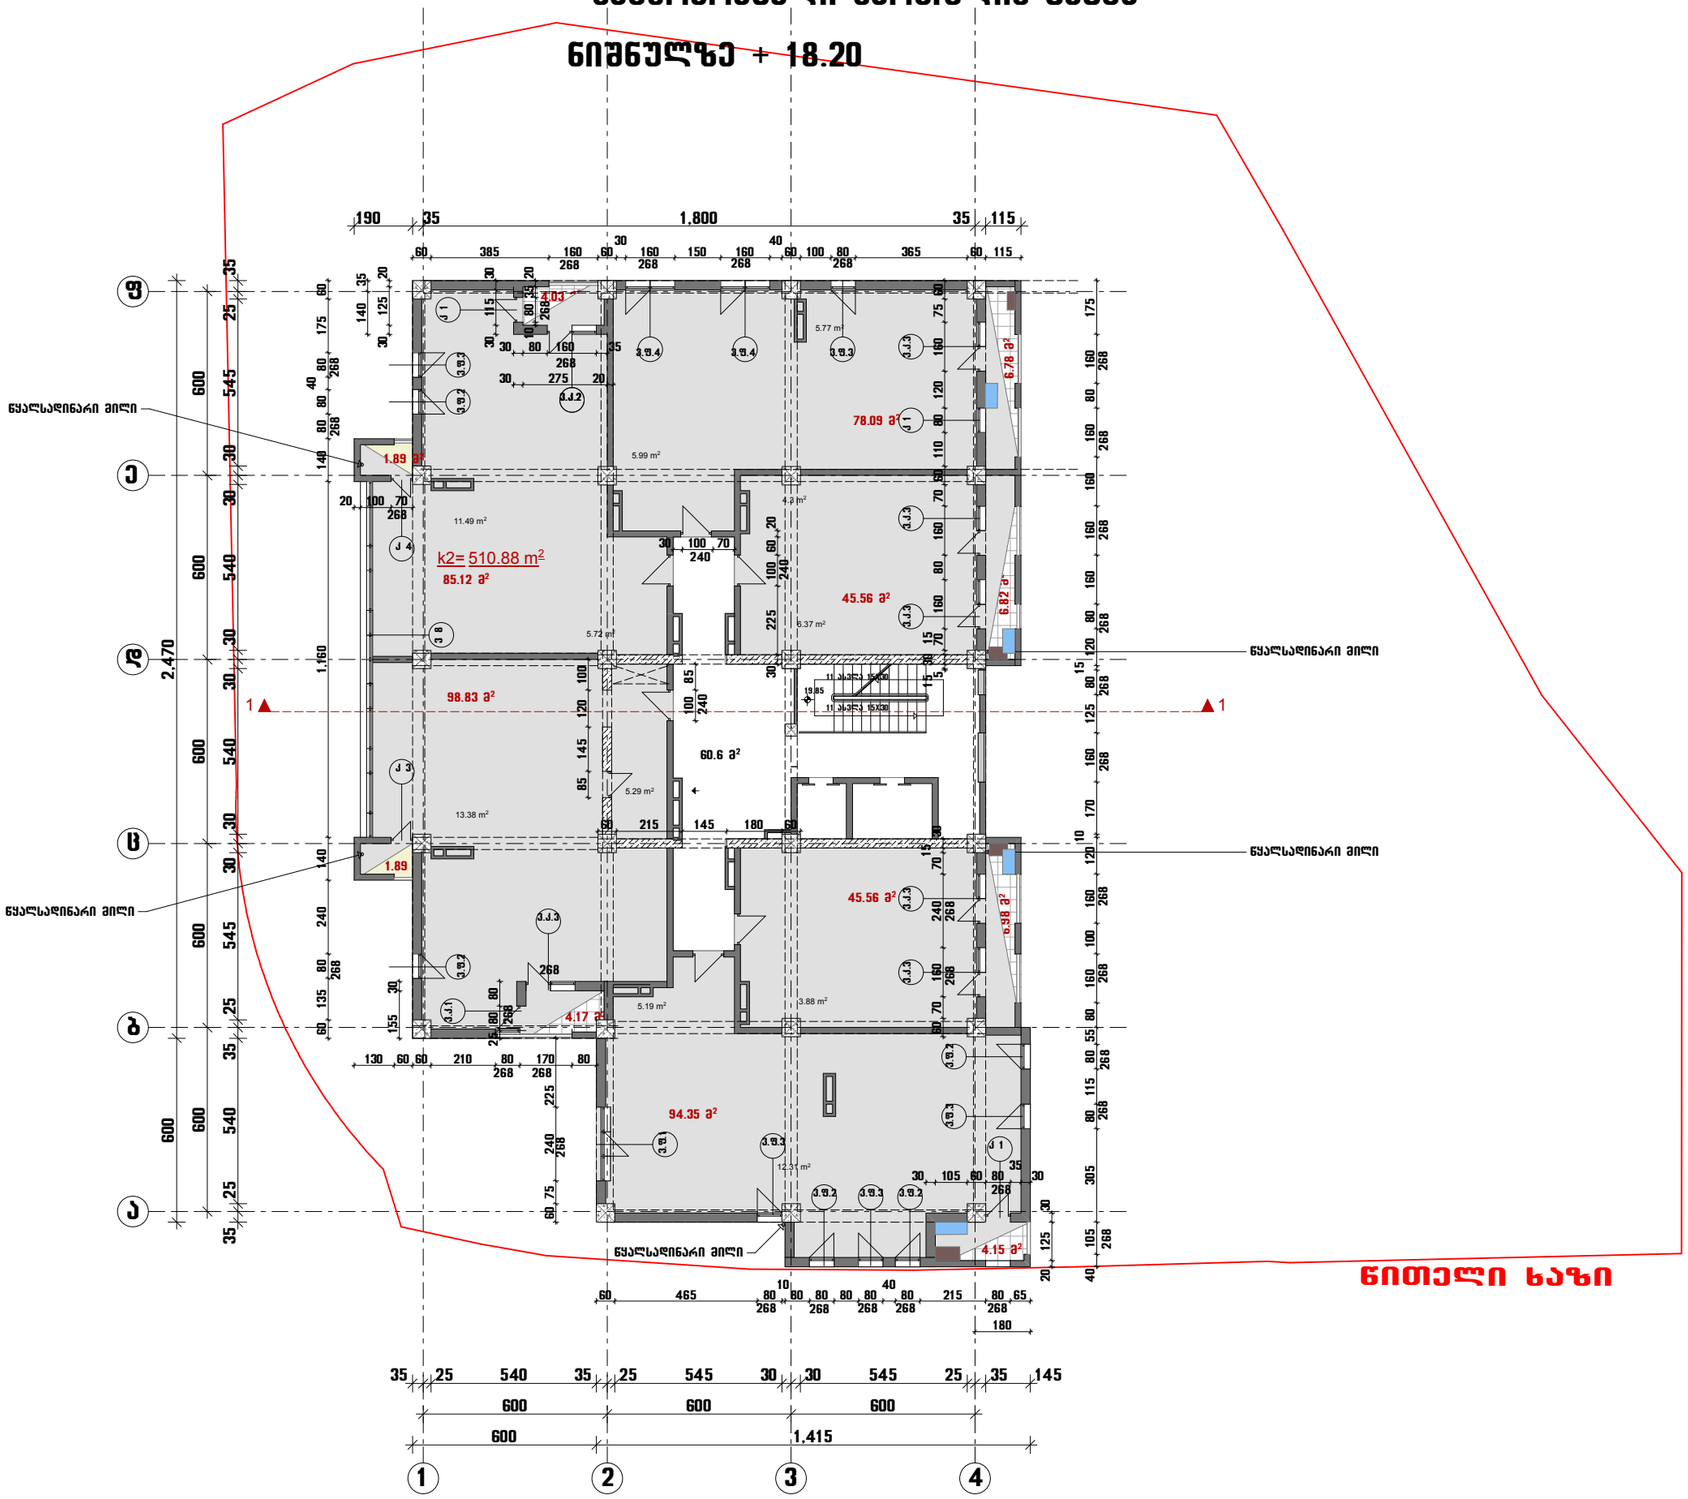


კონდიციონერის აგრეგატის ადგილი

ქვაბის ადგილი


საცხოვრებელი სართულის გეგმა

ნიშნულზე +21.50

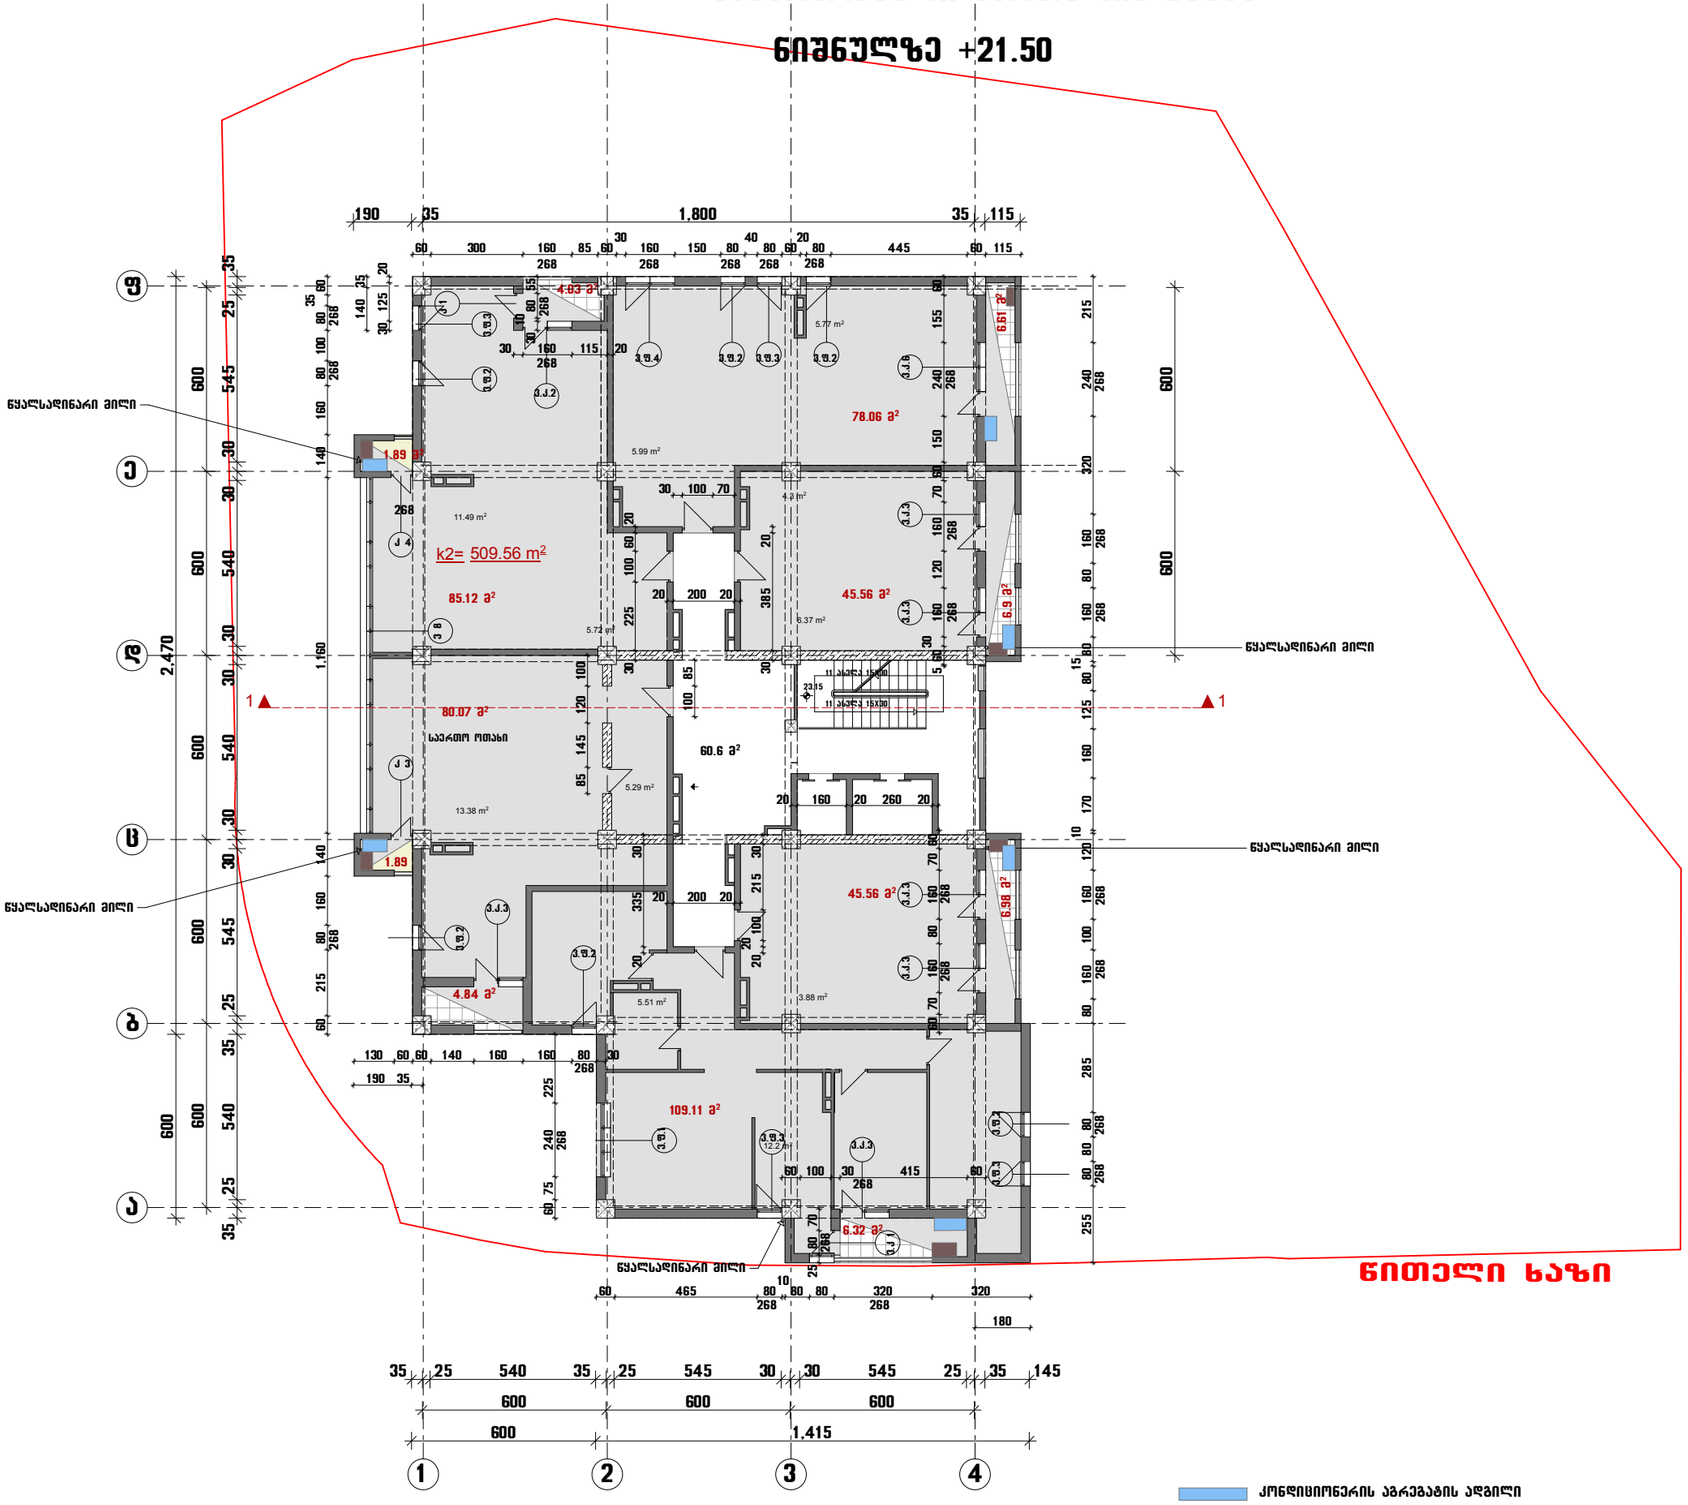


სასხოვრებელი სართულის გეგმა

ნიშნულზე + 24.80

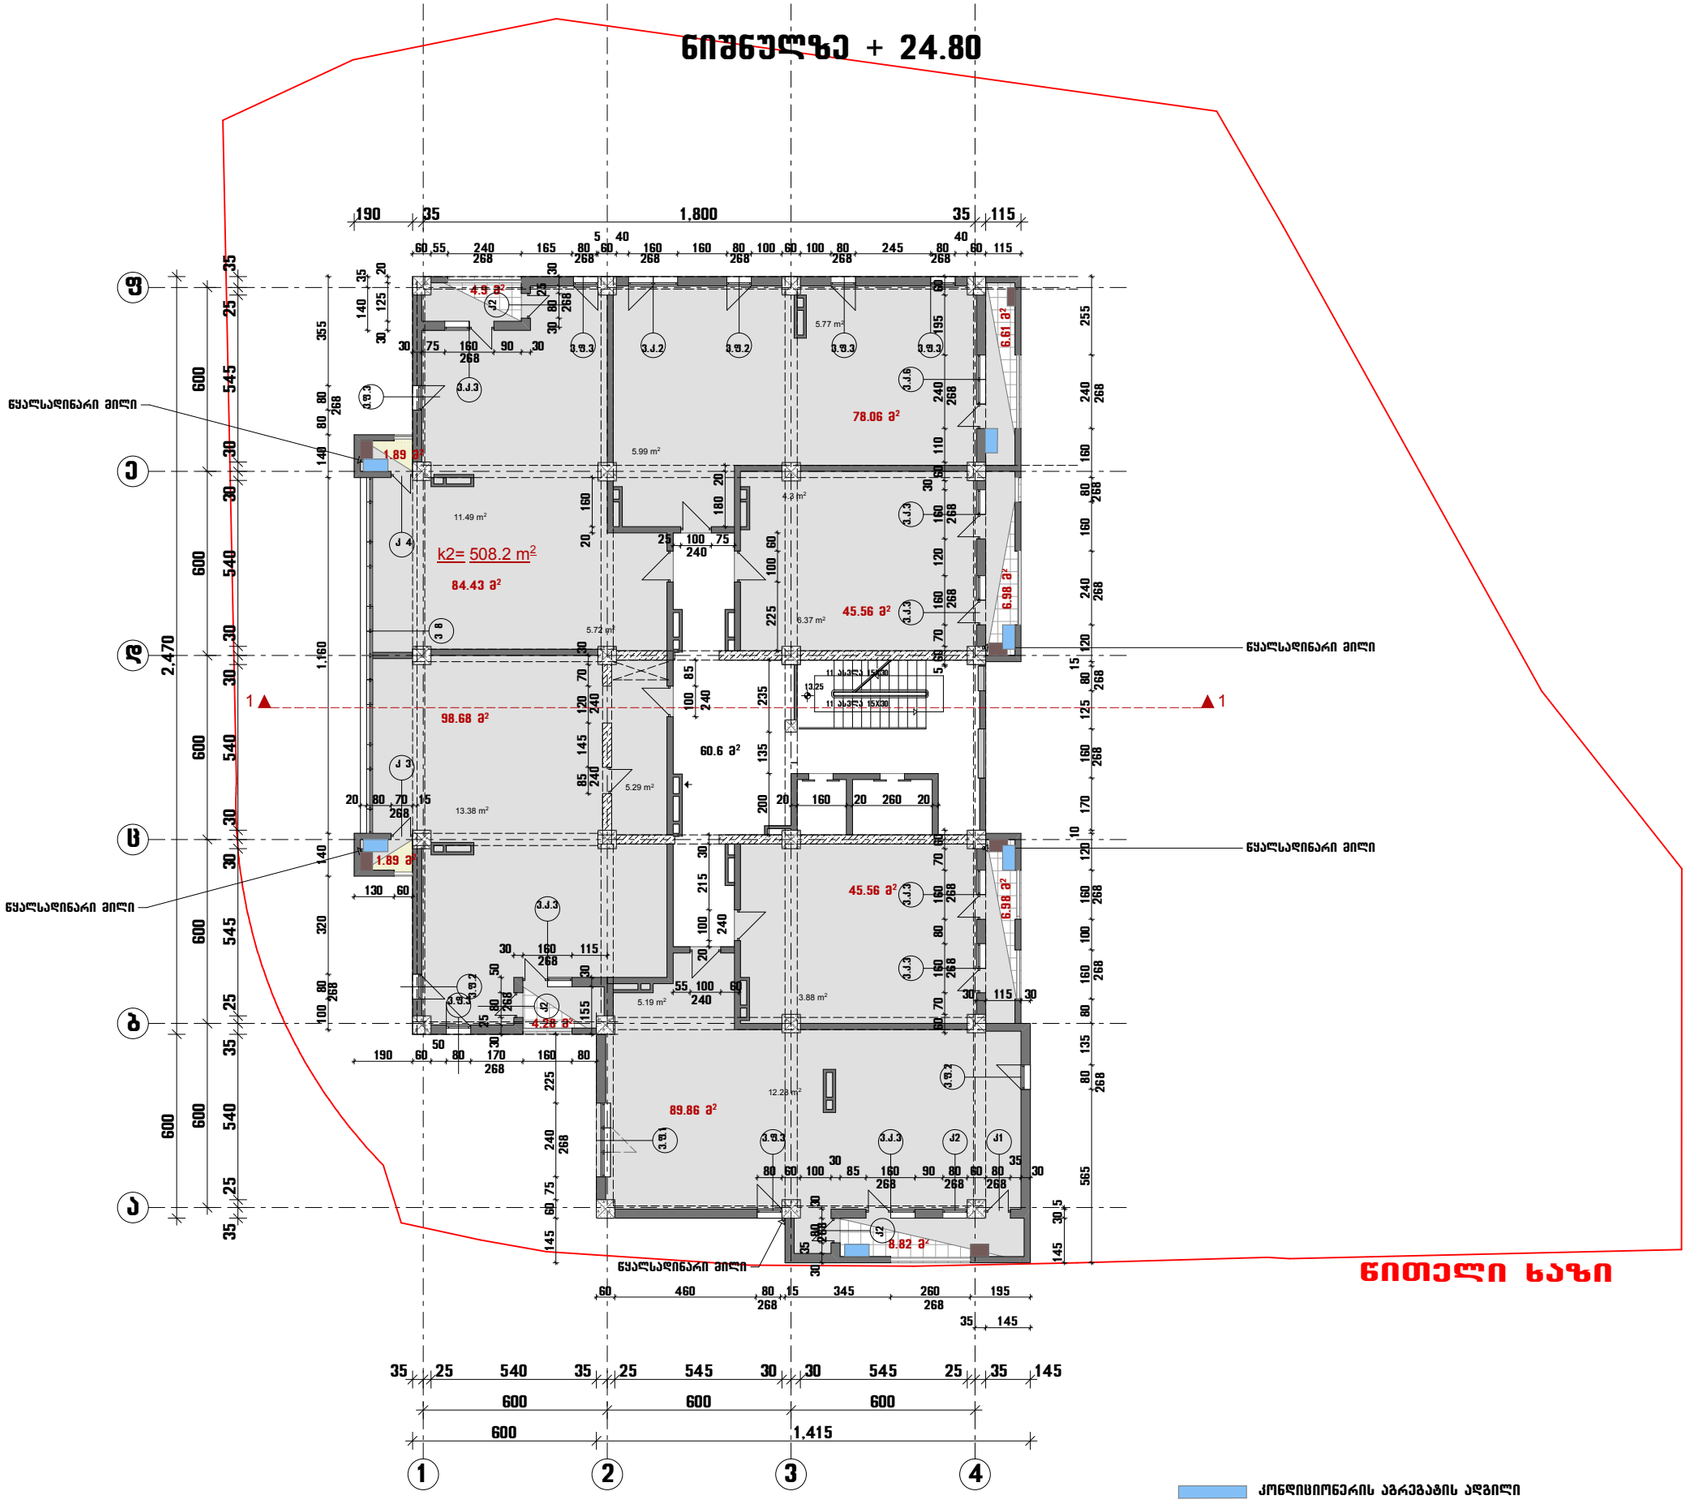

საცხოვრებელი სართულის გეგმა

ნიშნულზე + 28.10

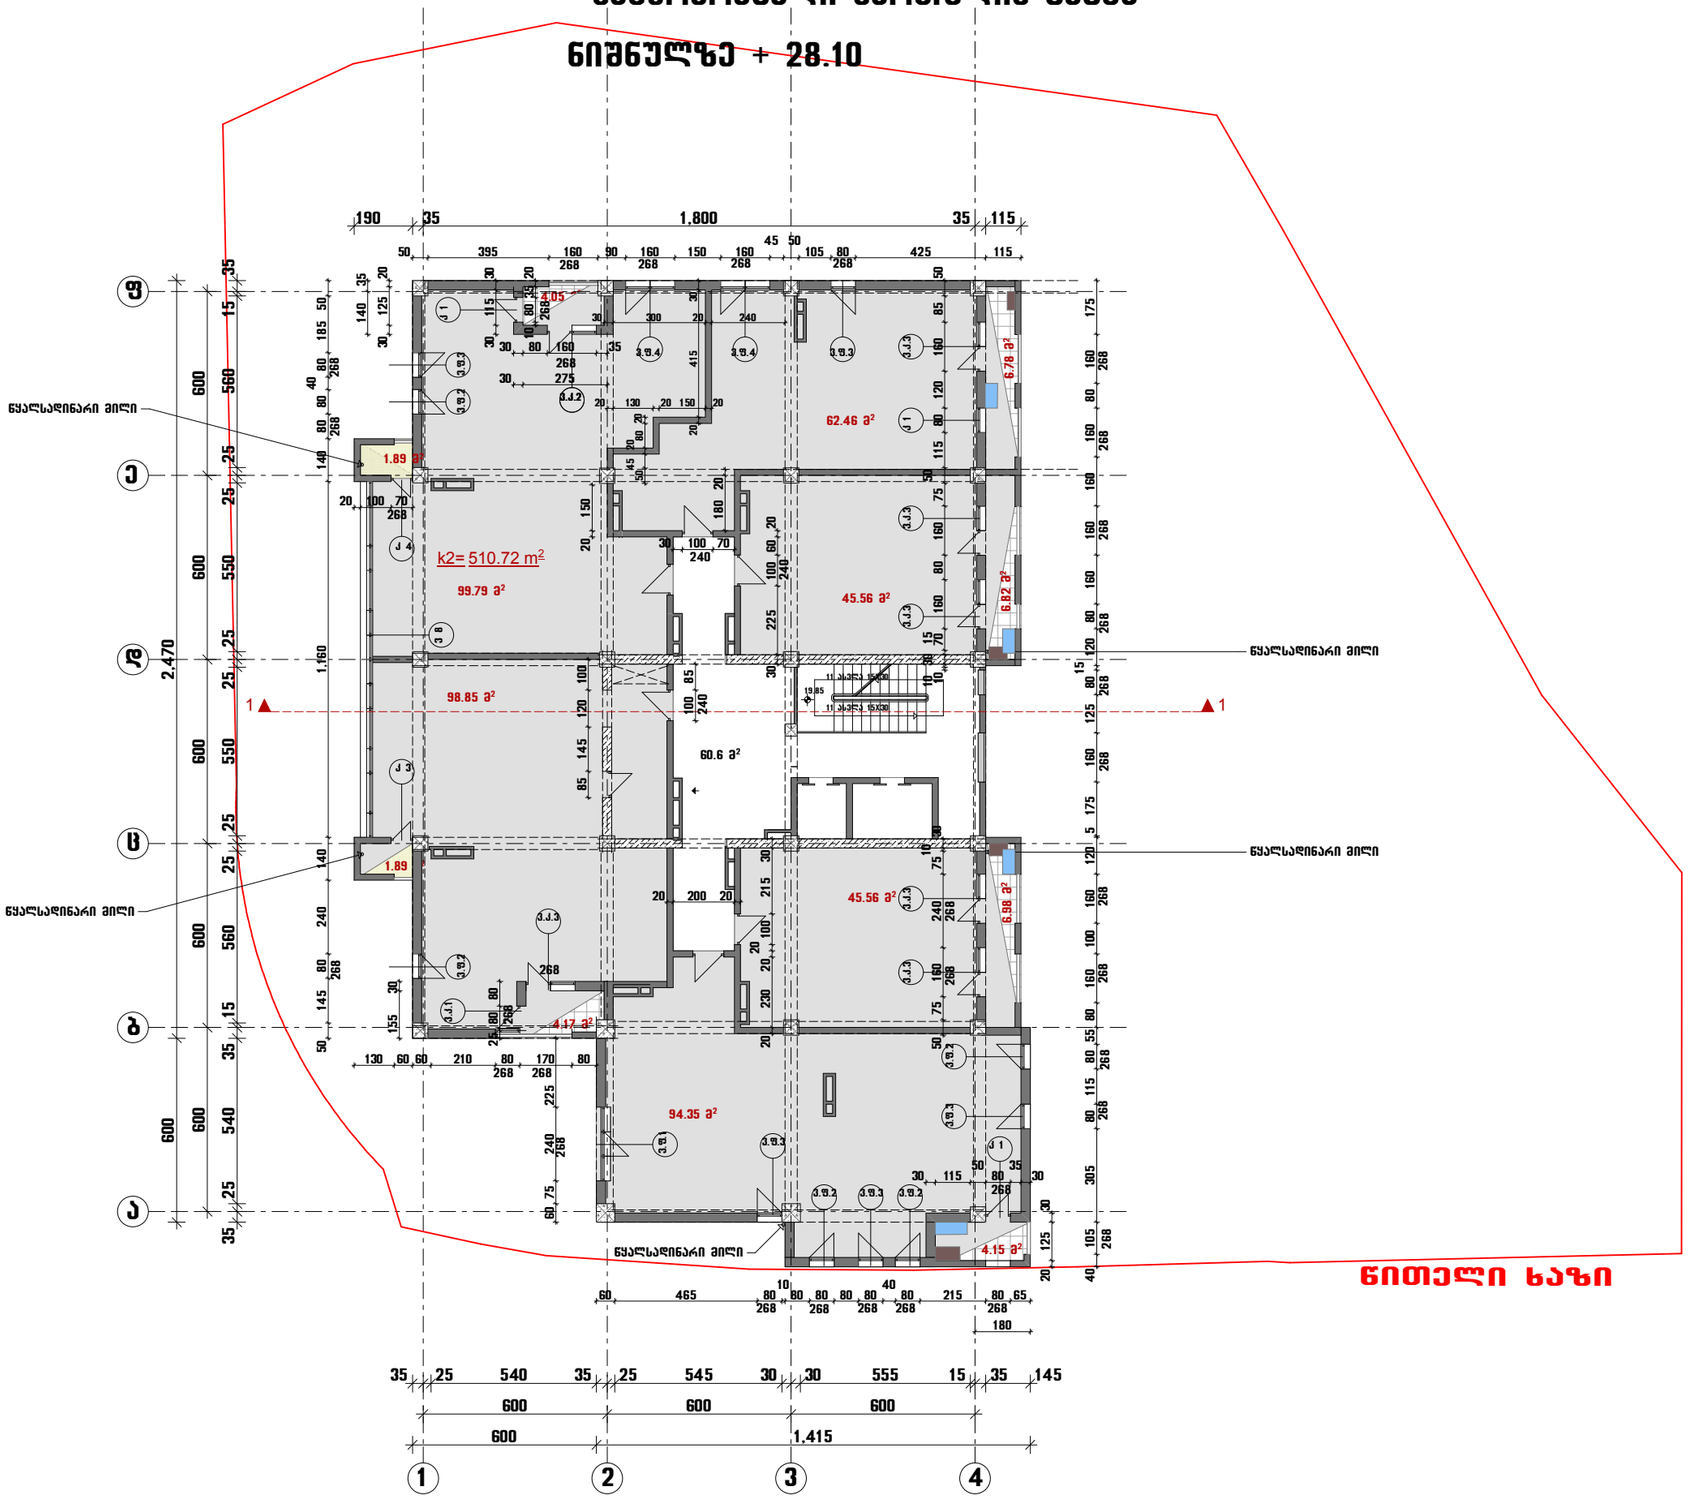


კონდიციონერის გარეგანის ადგილი

ქვაბის ადგილი


სასხოვრებელი სართულის გეგმა

ნიშნულზე + 31.40

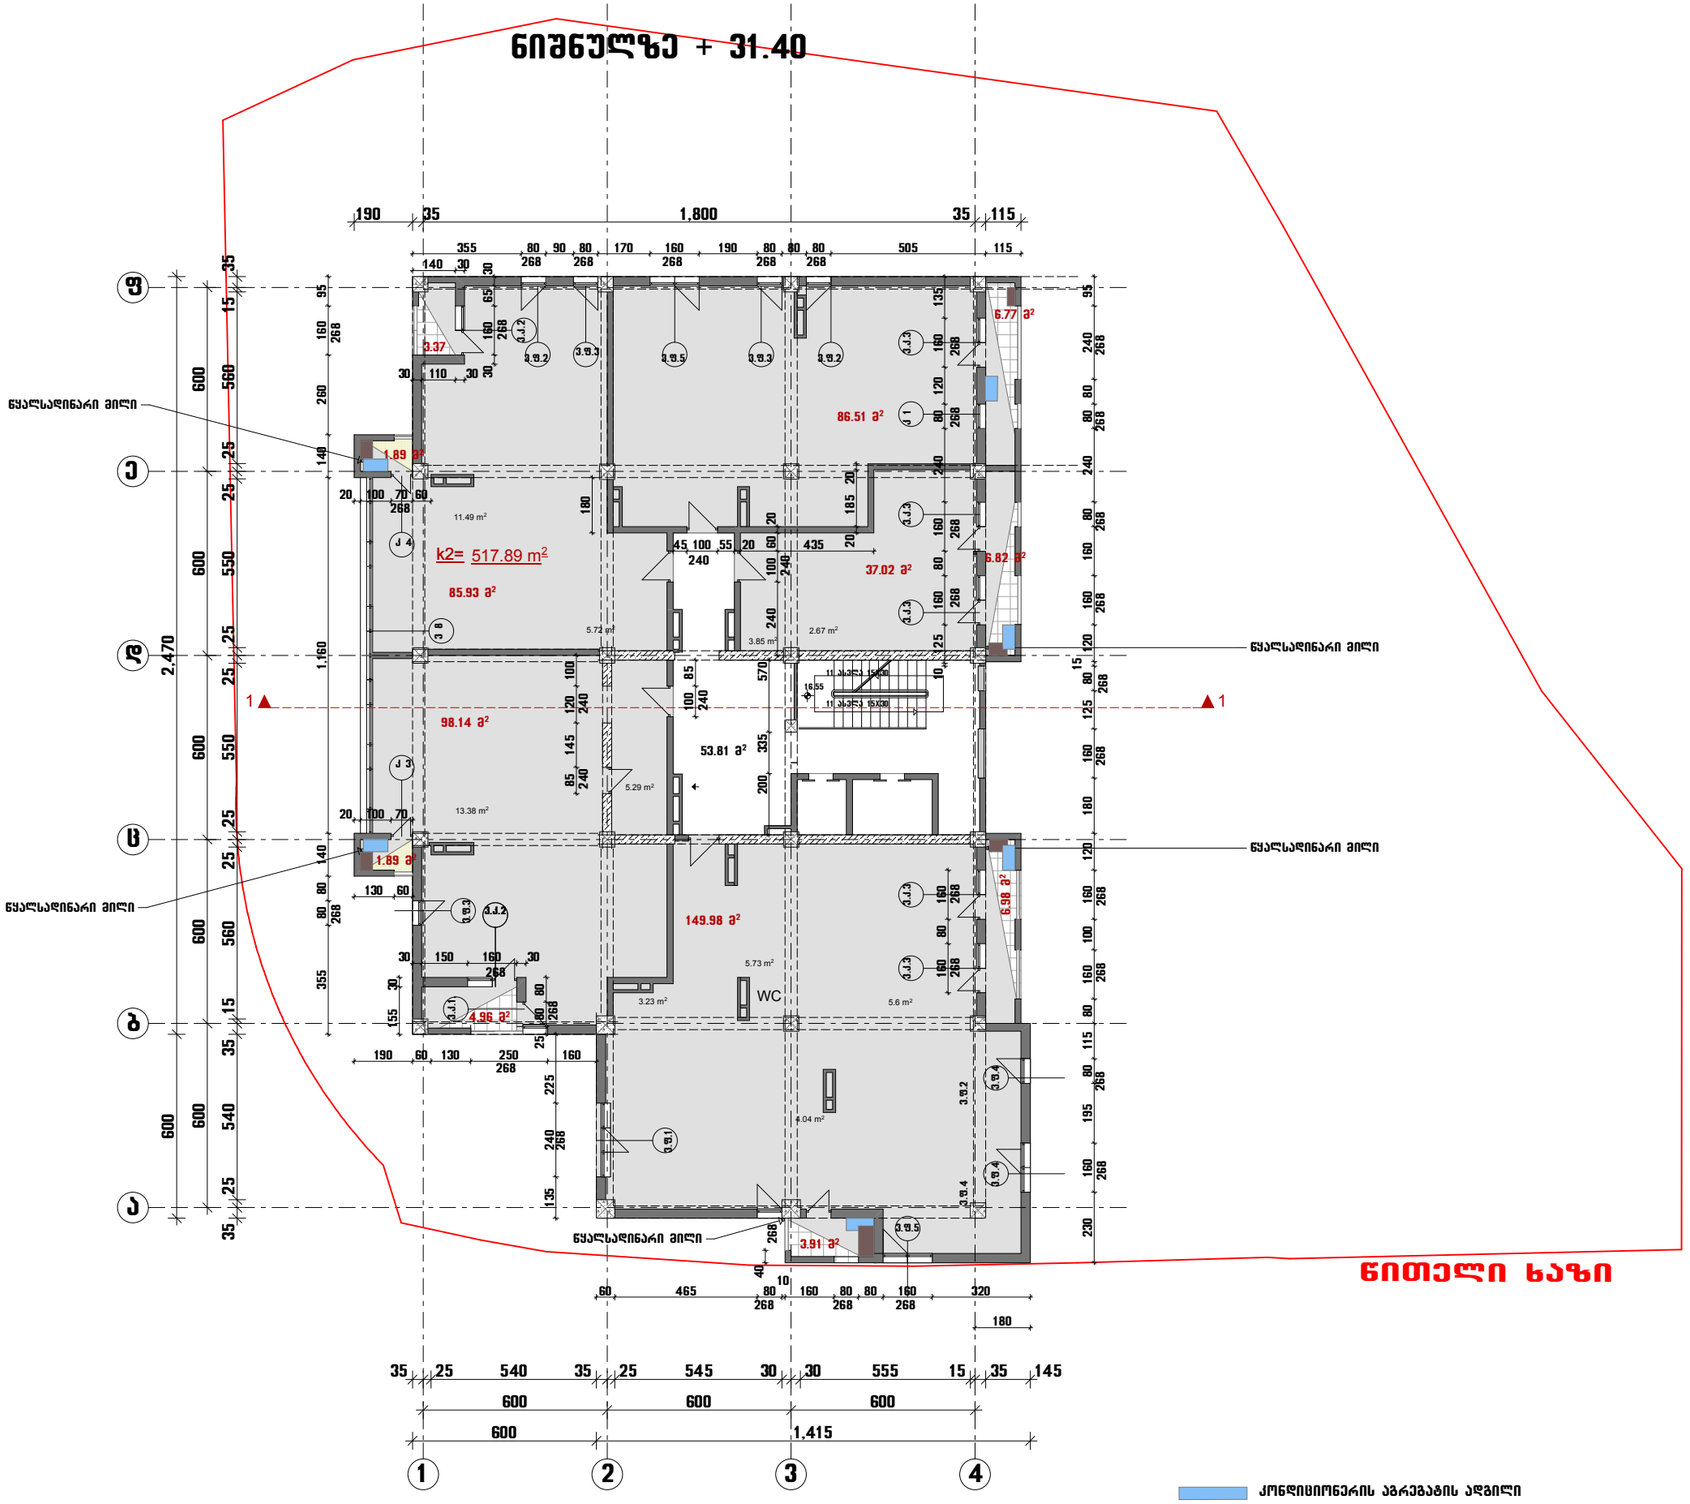


საცხოვრებელი სართულის გეგმა

ნიშნულზე +34.70

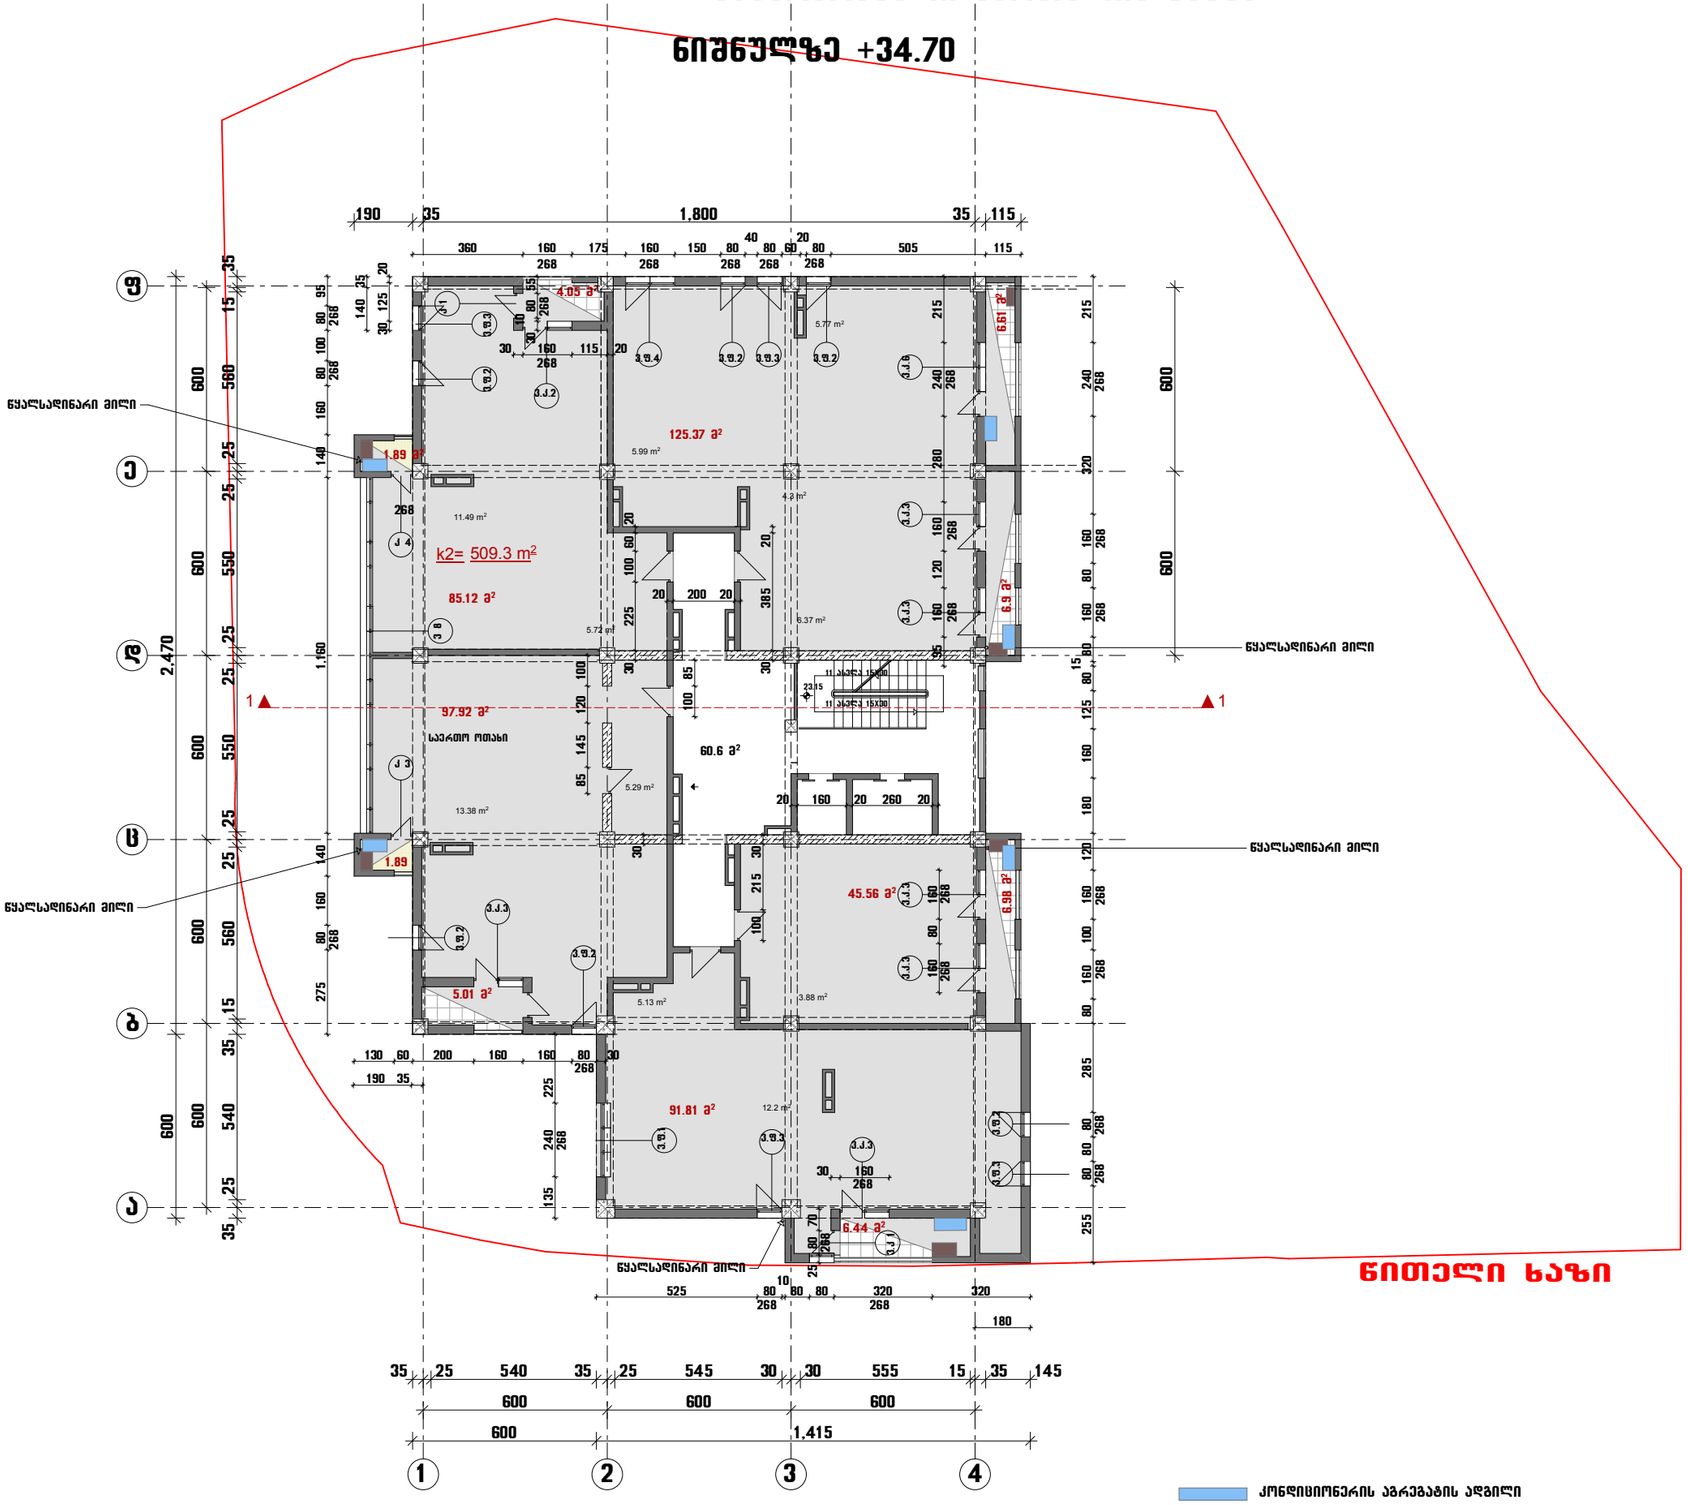


სასხოვრებელი სართულის გეგმა

ნიშნულზე +38.00

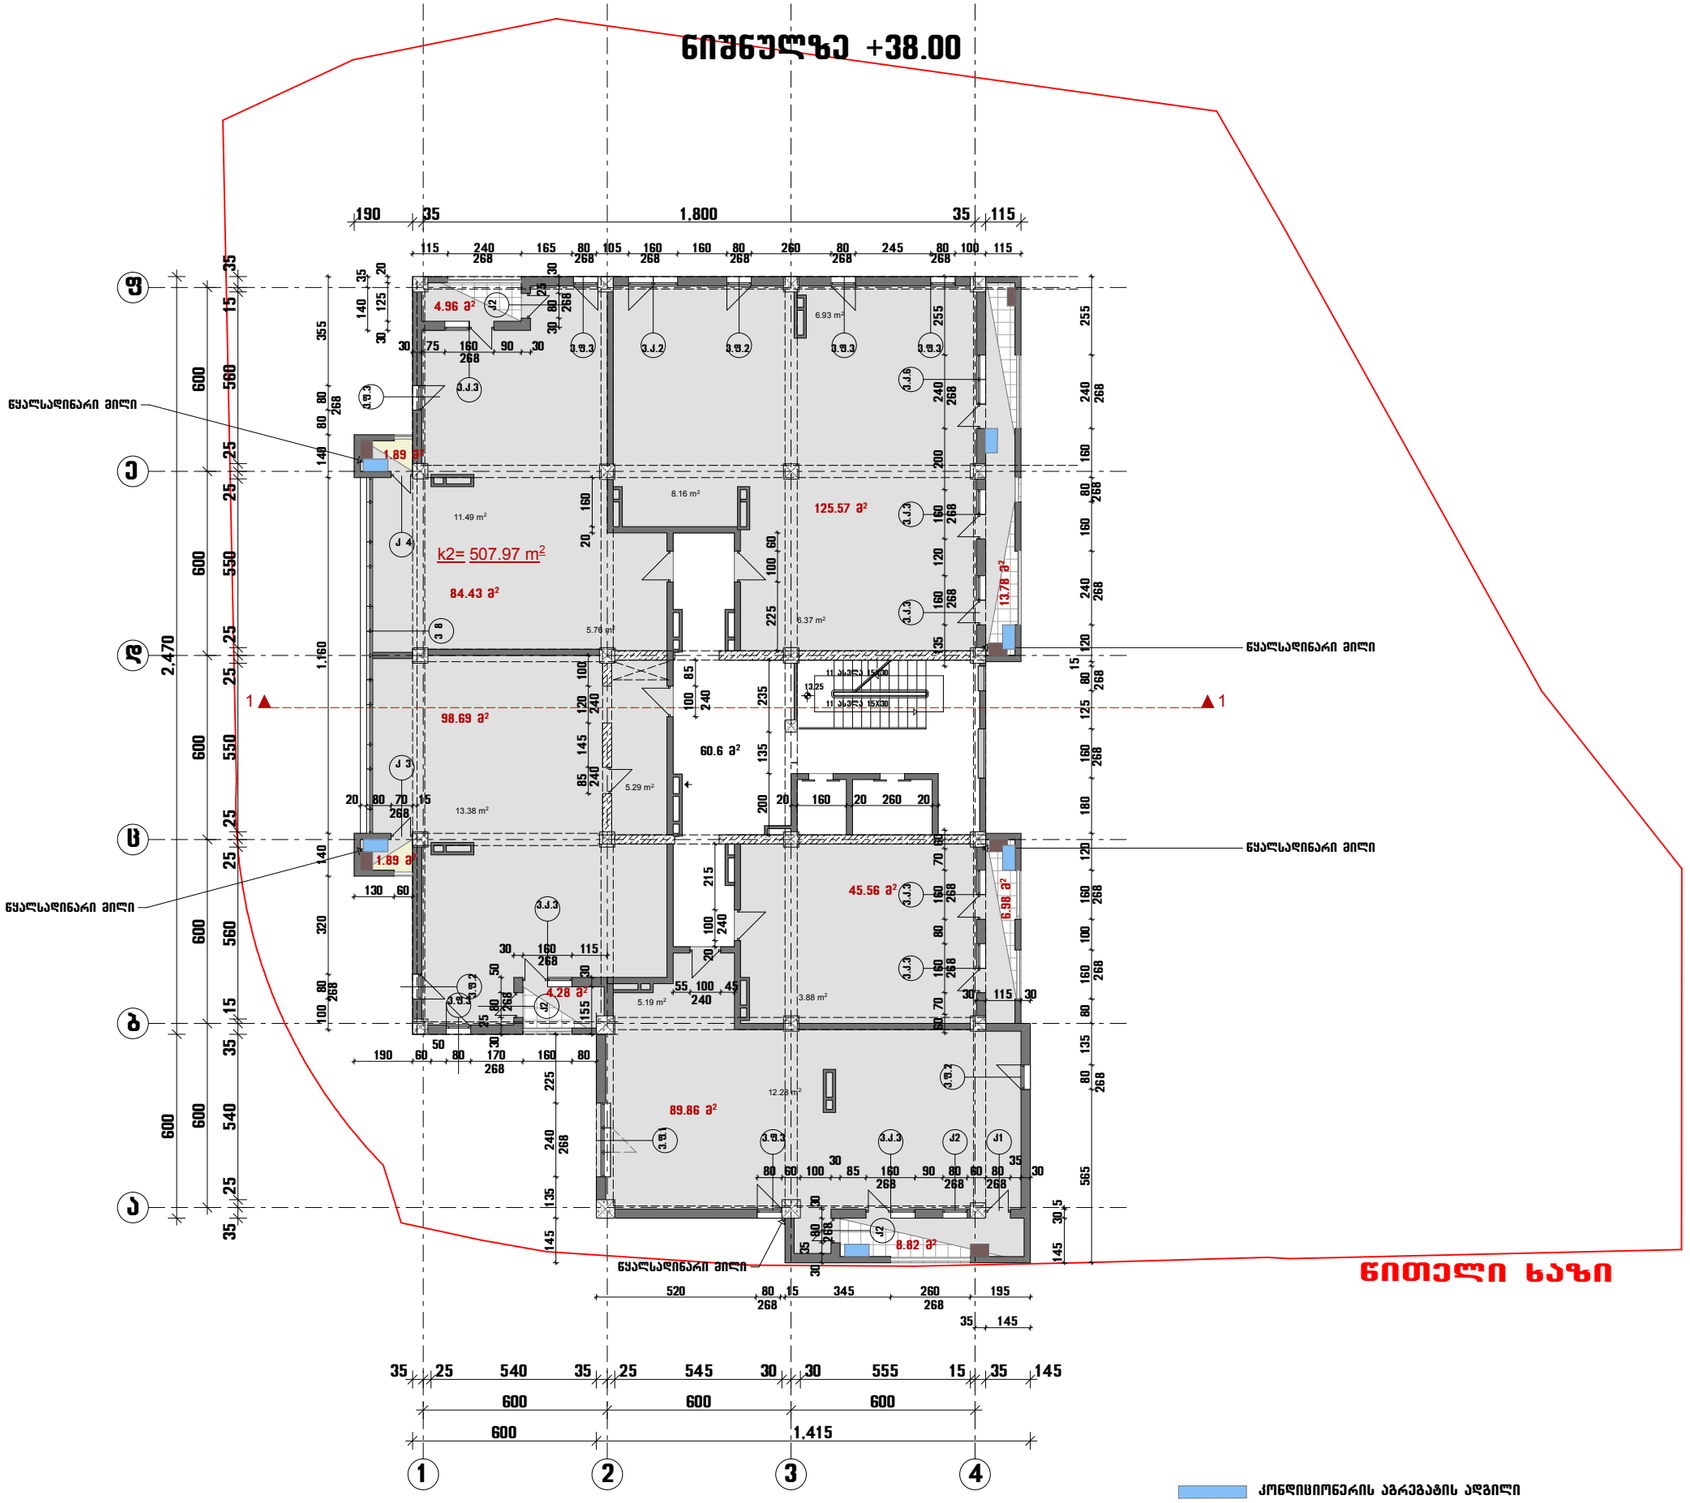

საცხოვრებელი სართულის გეგმა

ნიშნულზე + 41.30

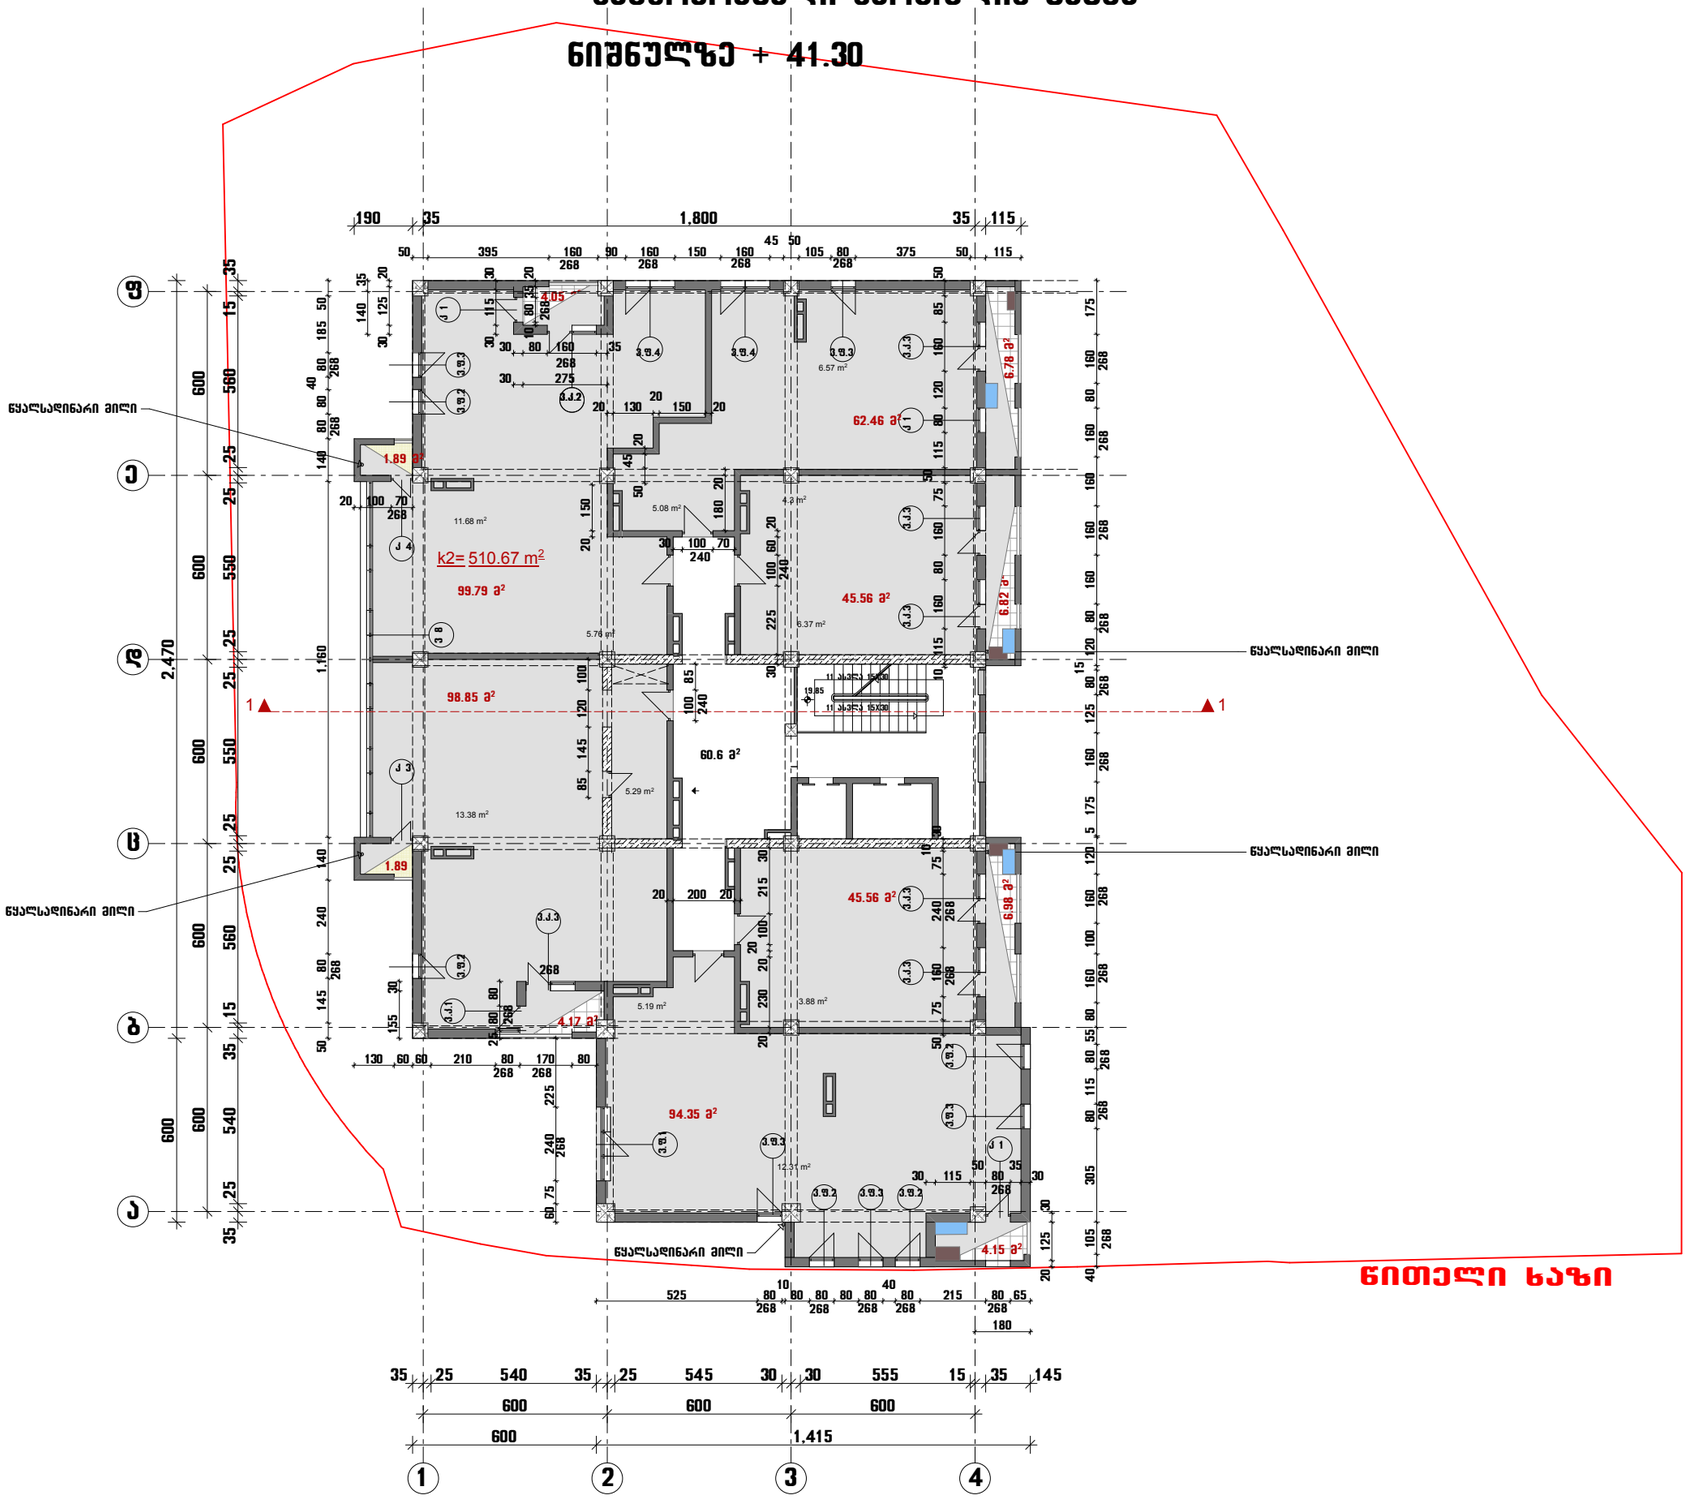


კონდიციონერის გარეგანის ადგილი

ქვაბის ადგილი

საცხოვრებელი სართულის გეგმა

ნიშნულზე + 44.60

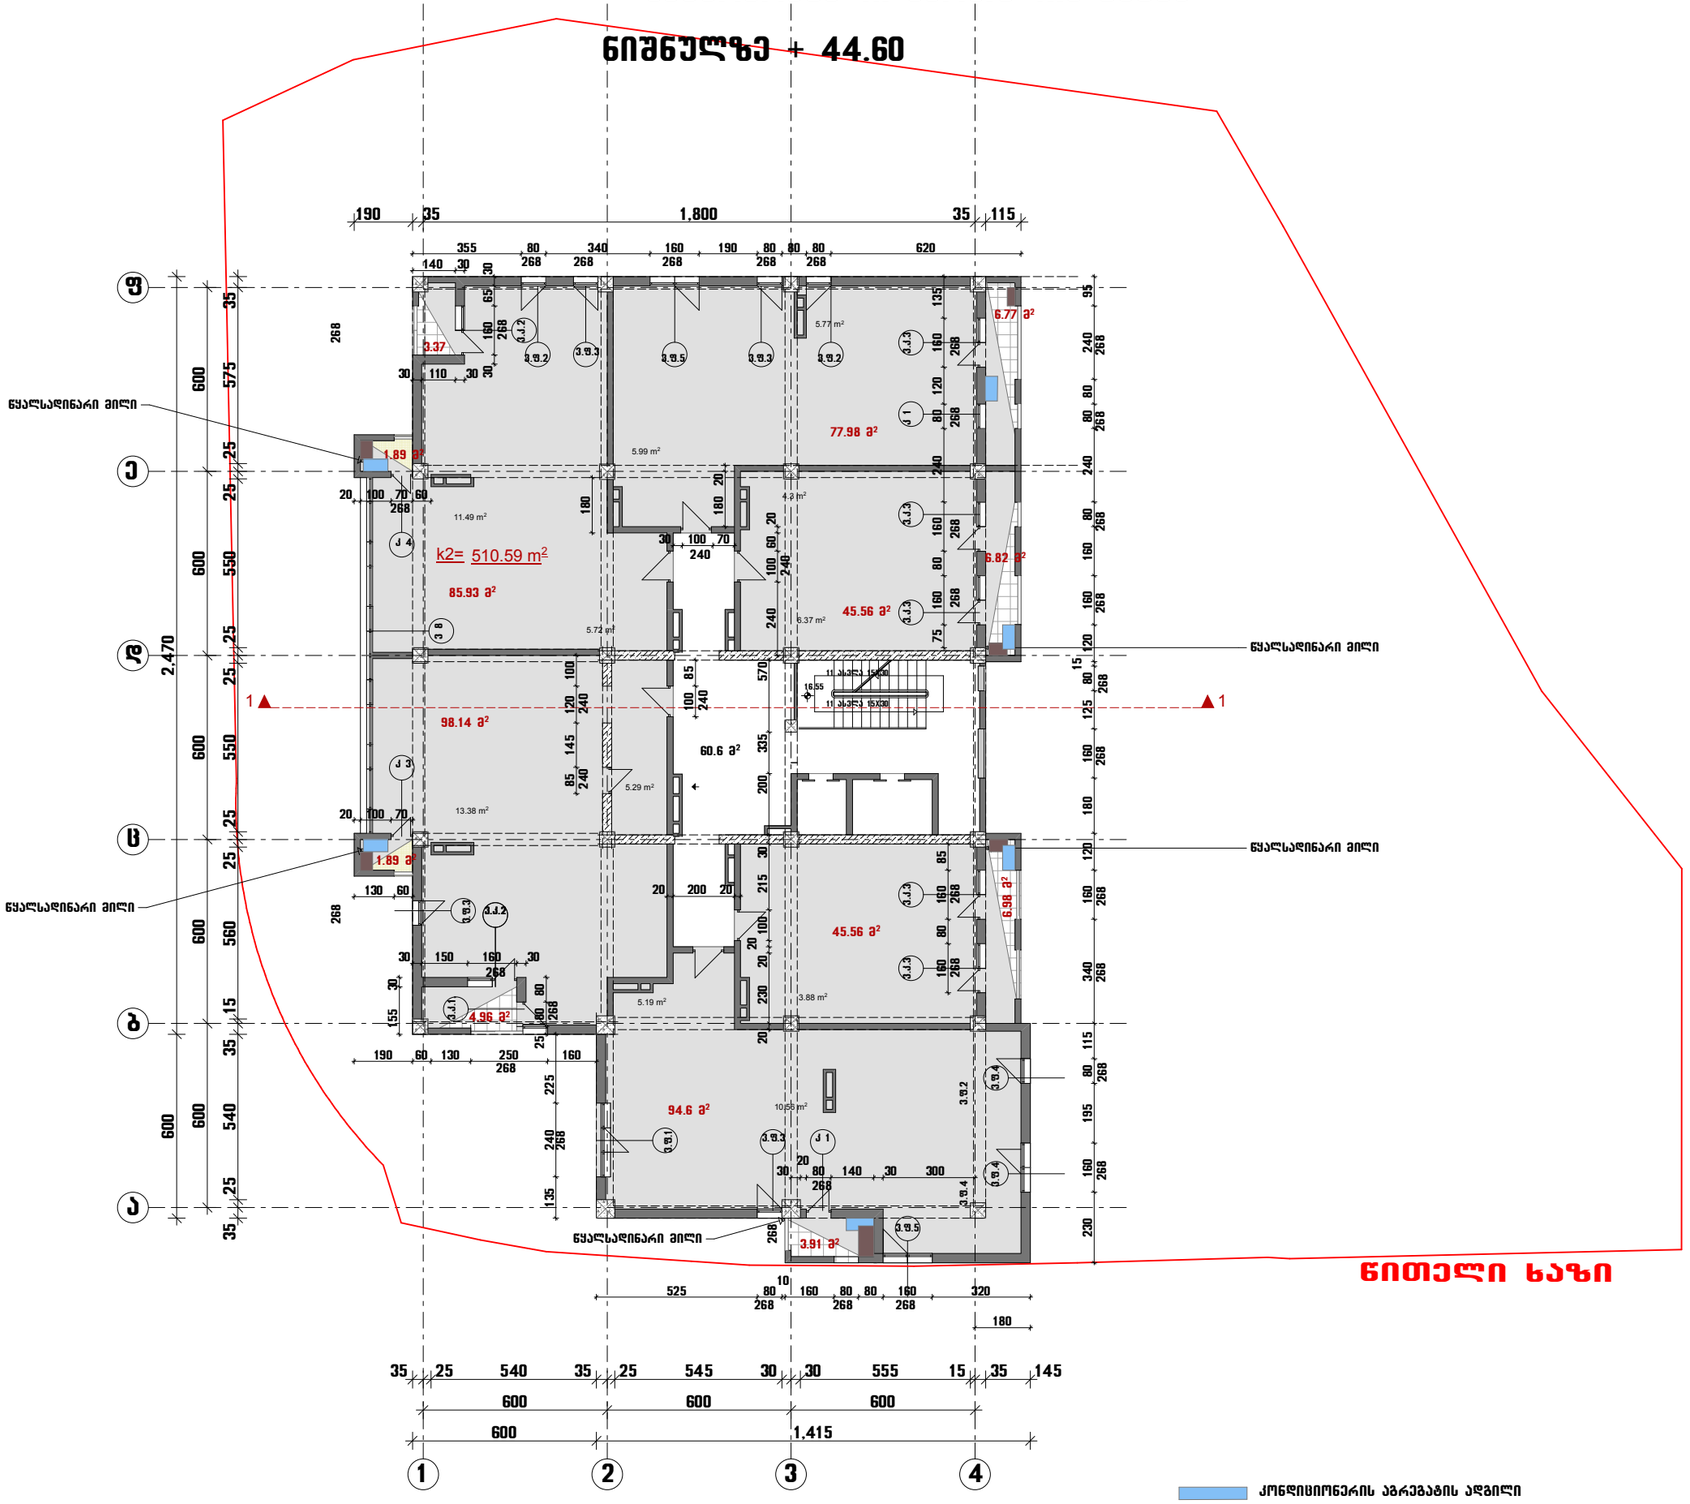


კონდიციონერის აბრეშგაბის ადგილი

ქვაბის ადგილი


საცხოვრებელი სართულის გეგმა

ნიშნულზე + 47.90

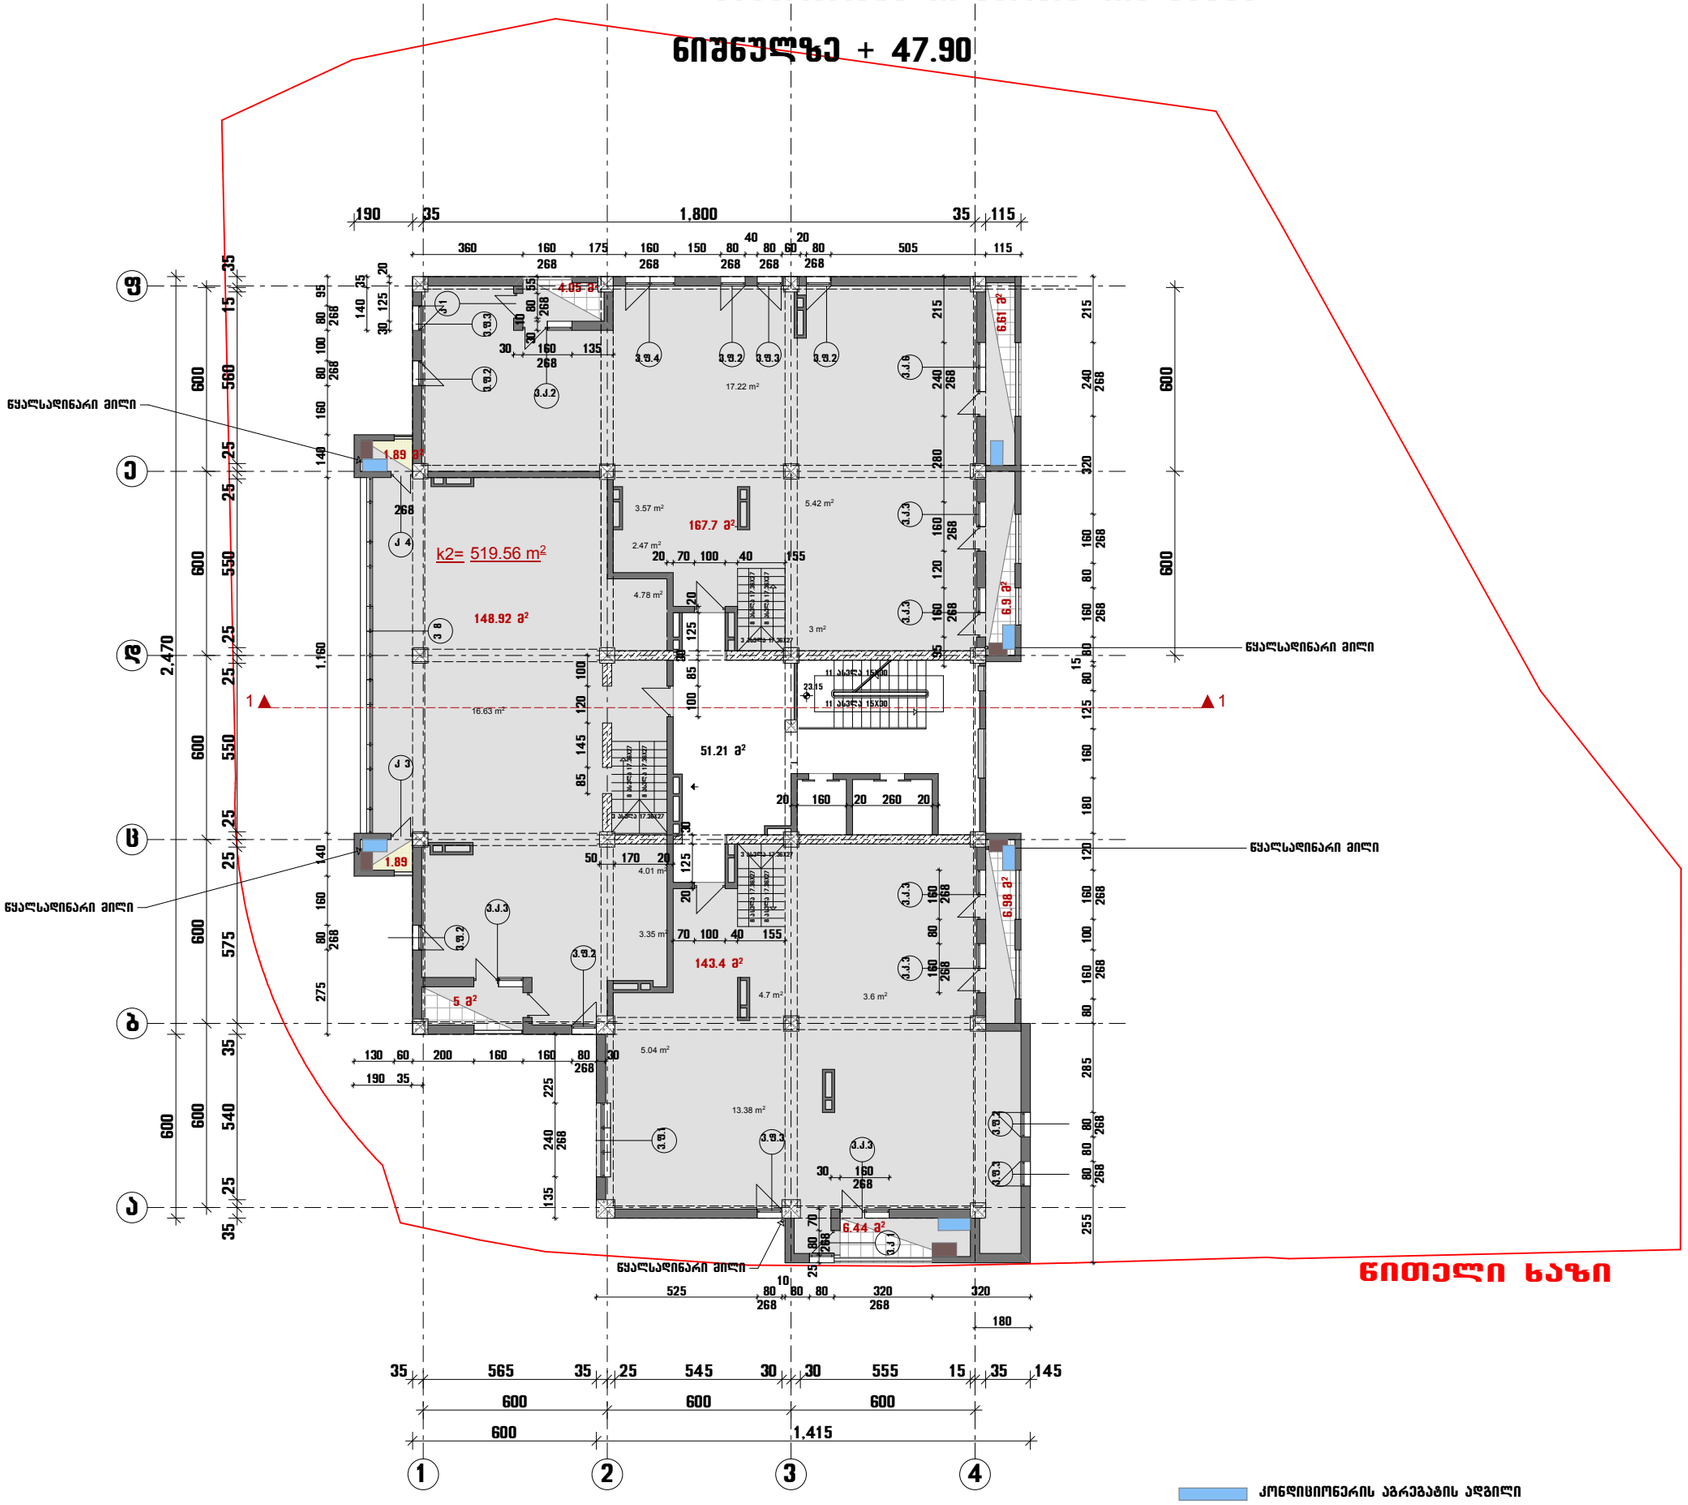


გადახურვის სართულის გეგმა

ნიშნულებზე +51.20

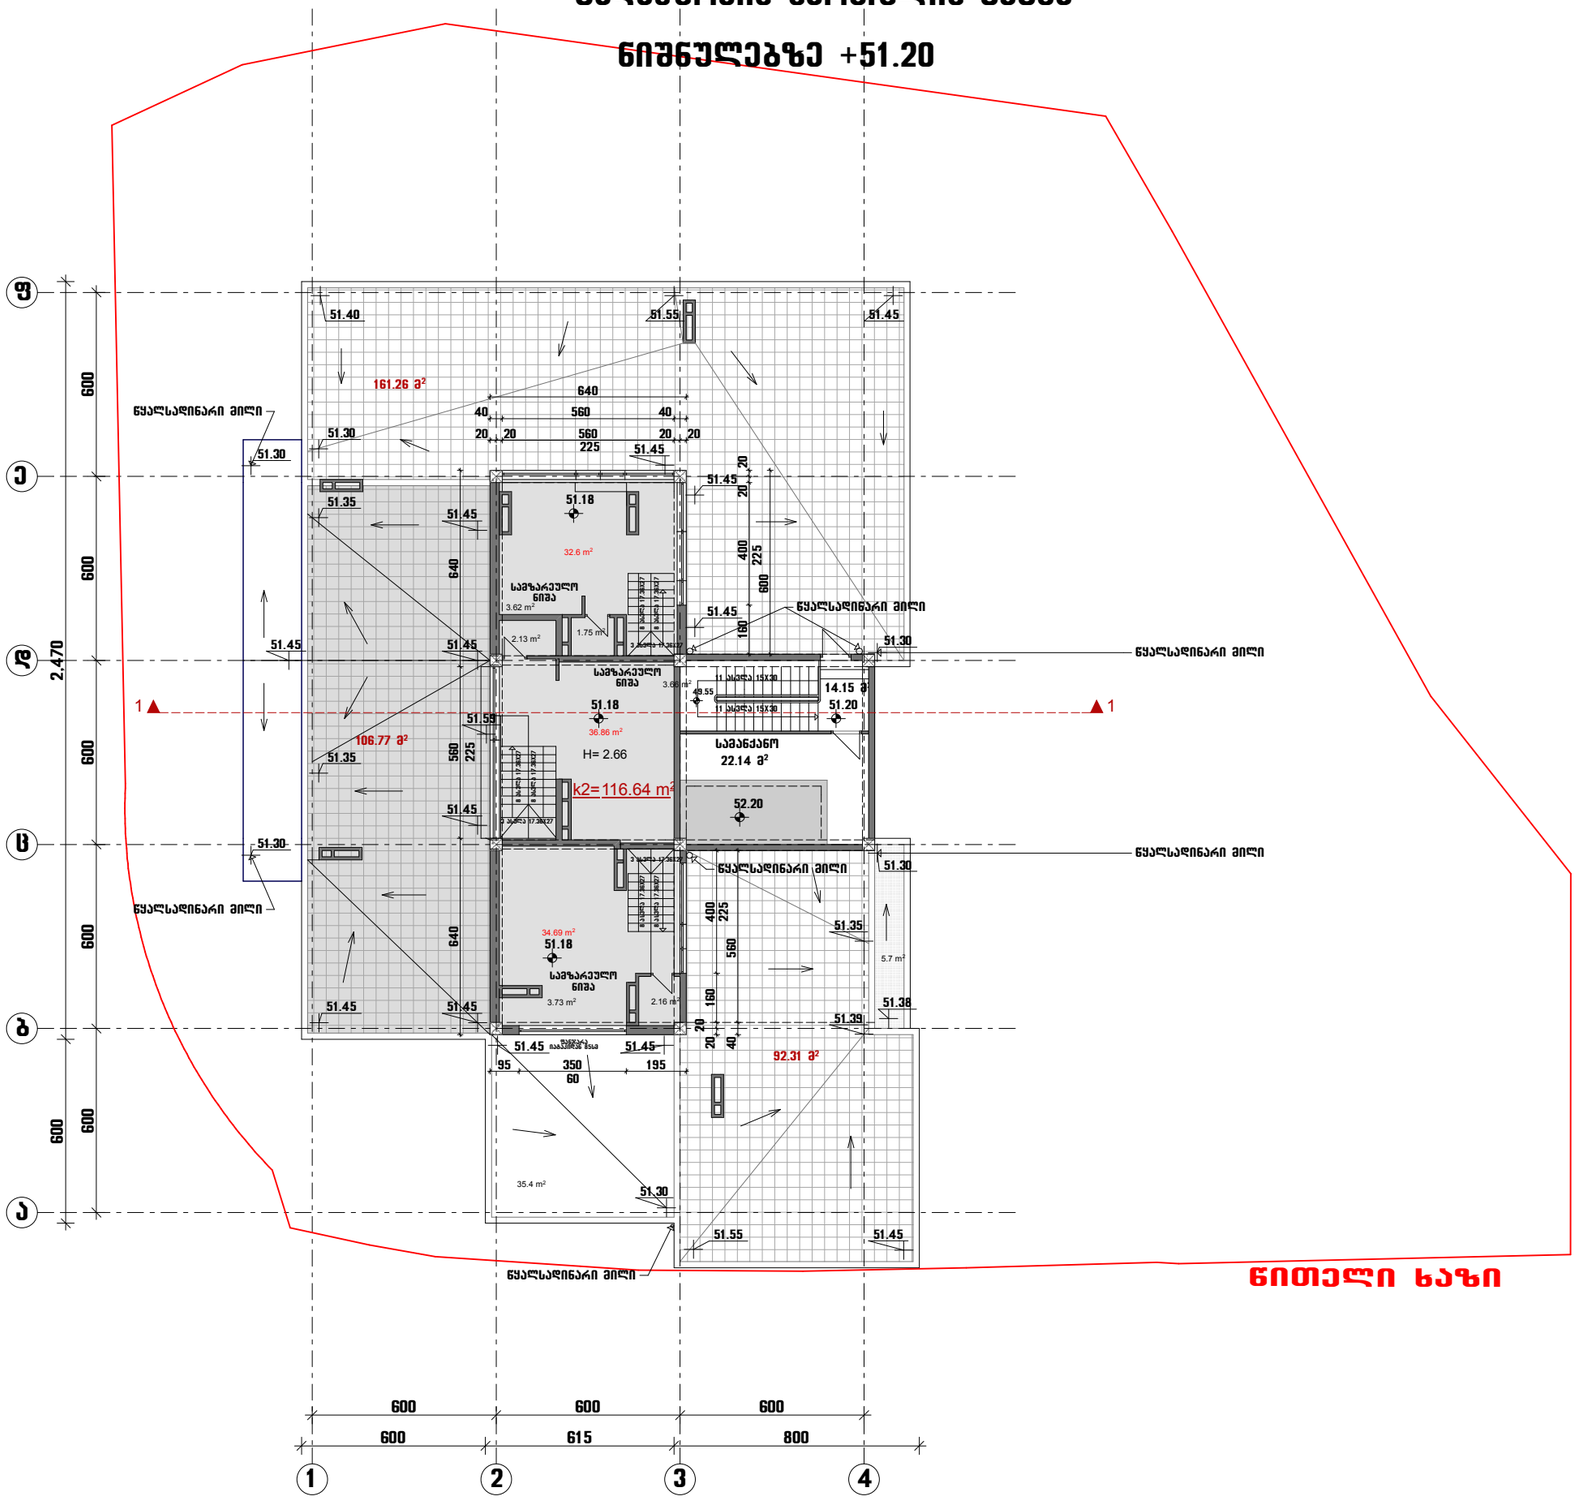

სამანქანოს სართულის გეგმა

ნიშნულებზე +54.65

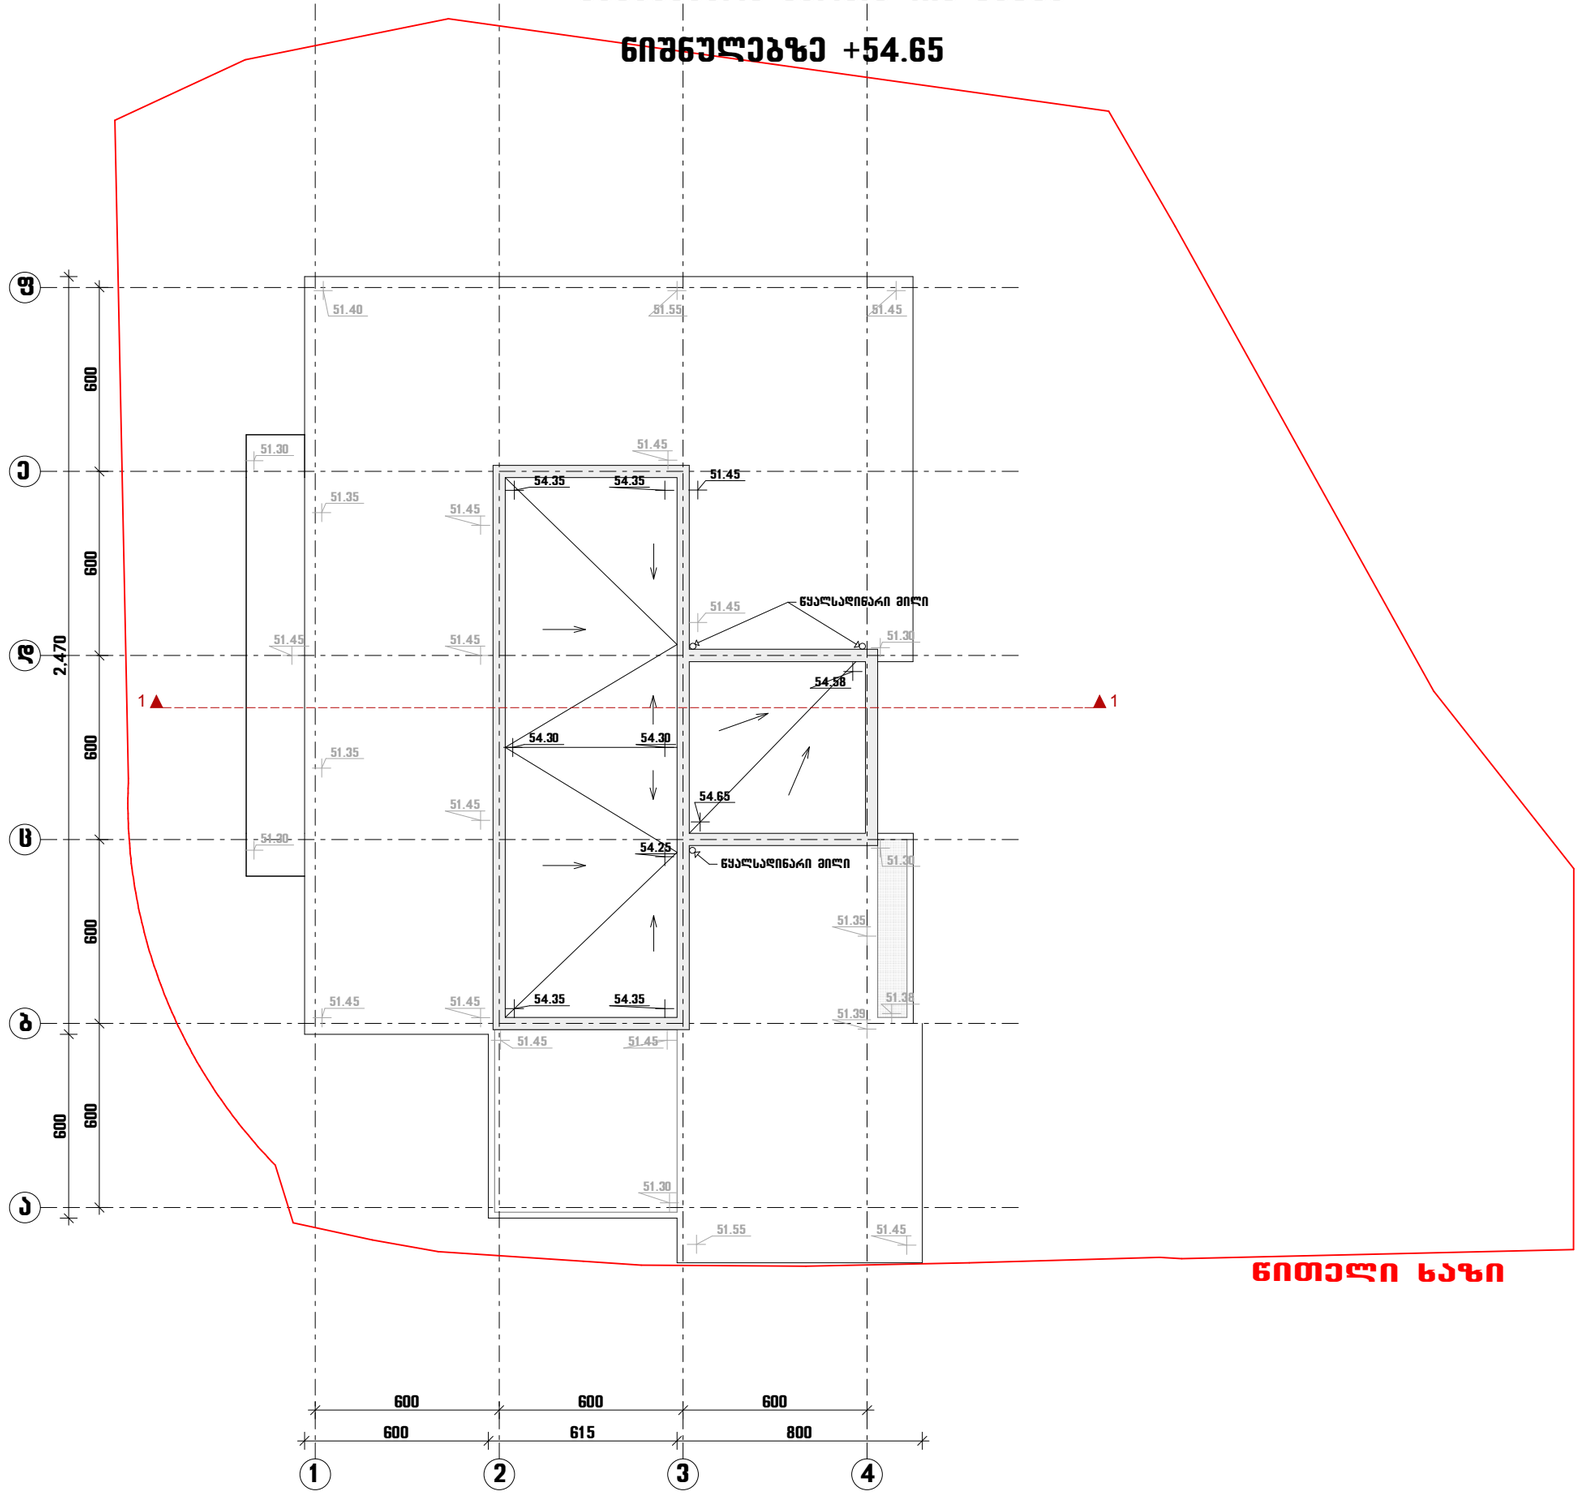

წითელი ხაზი