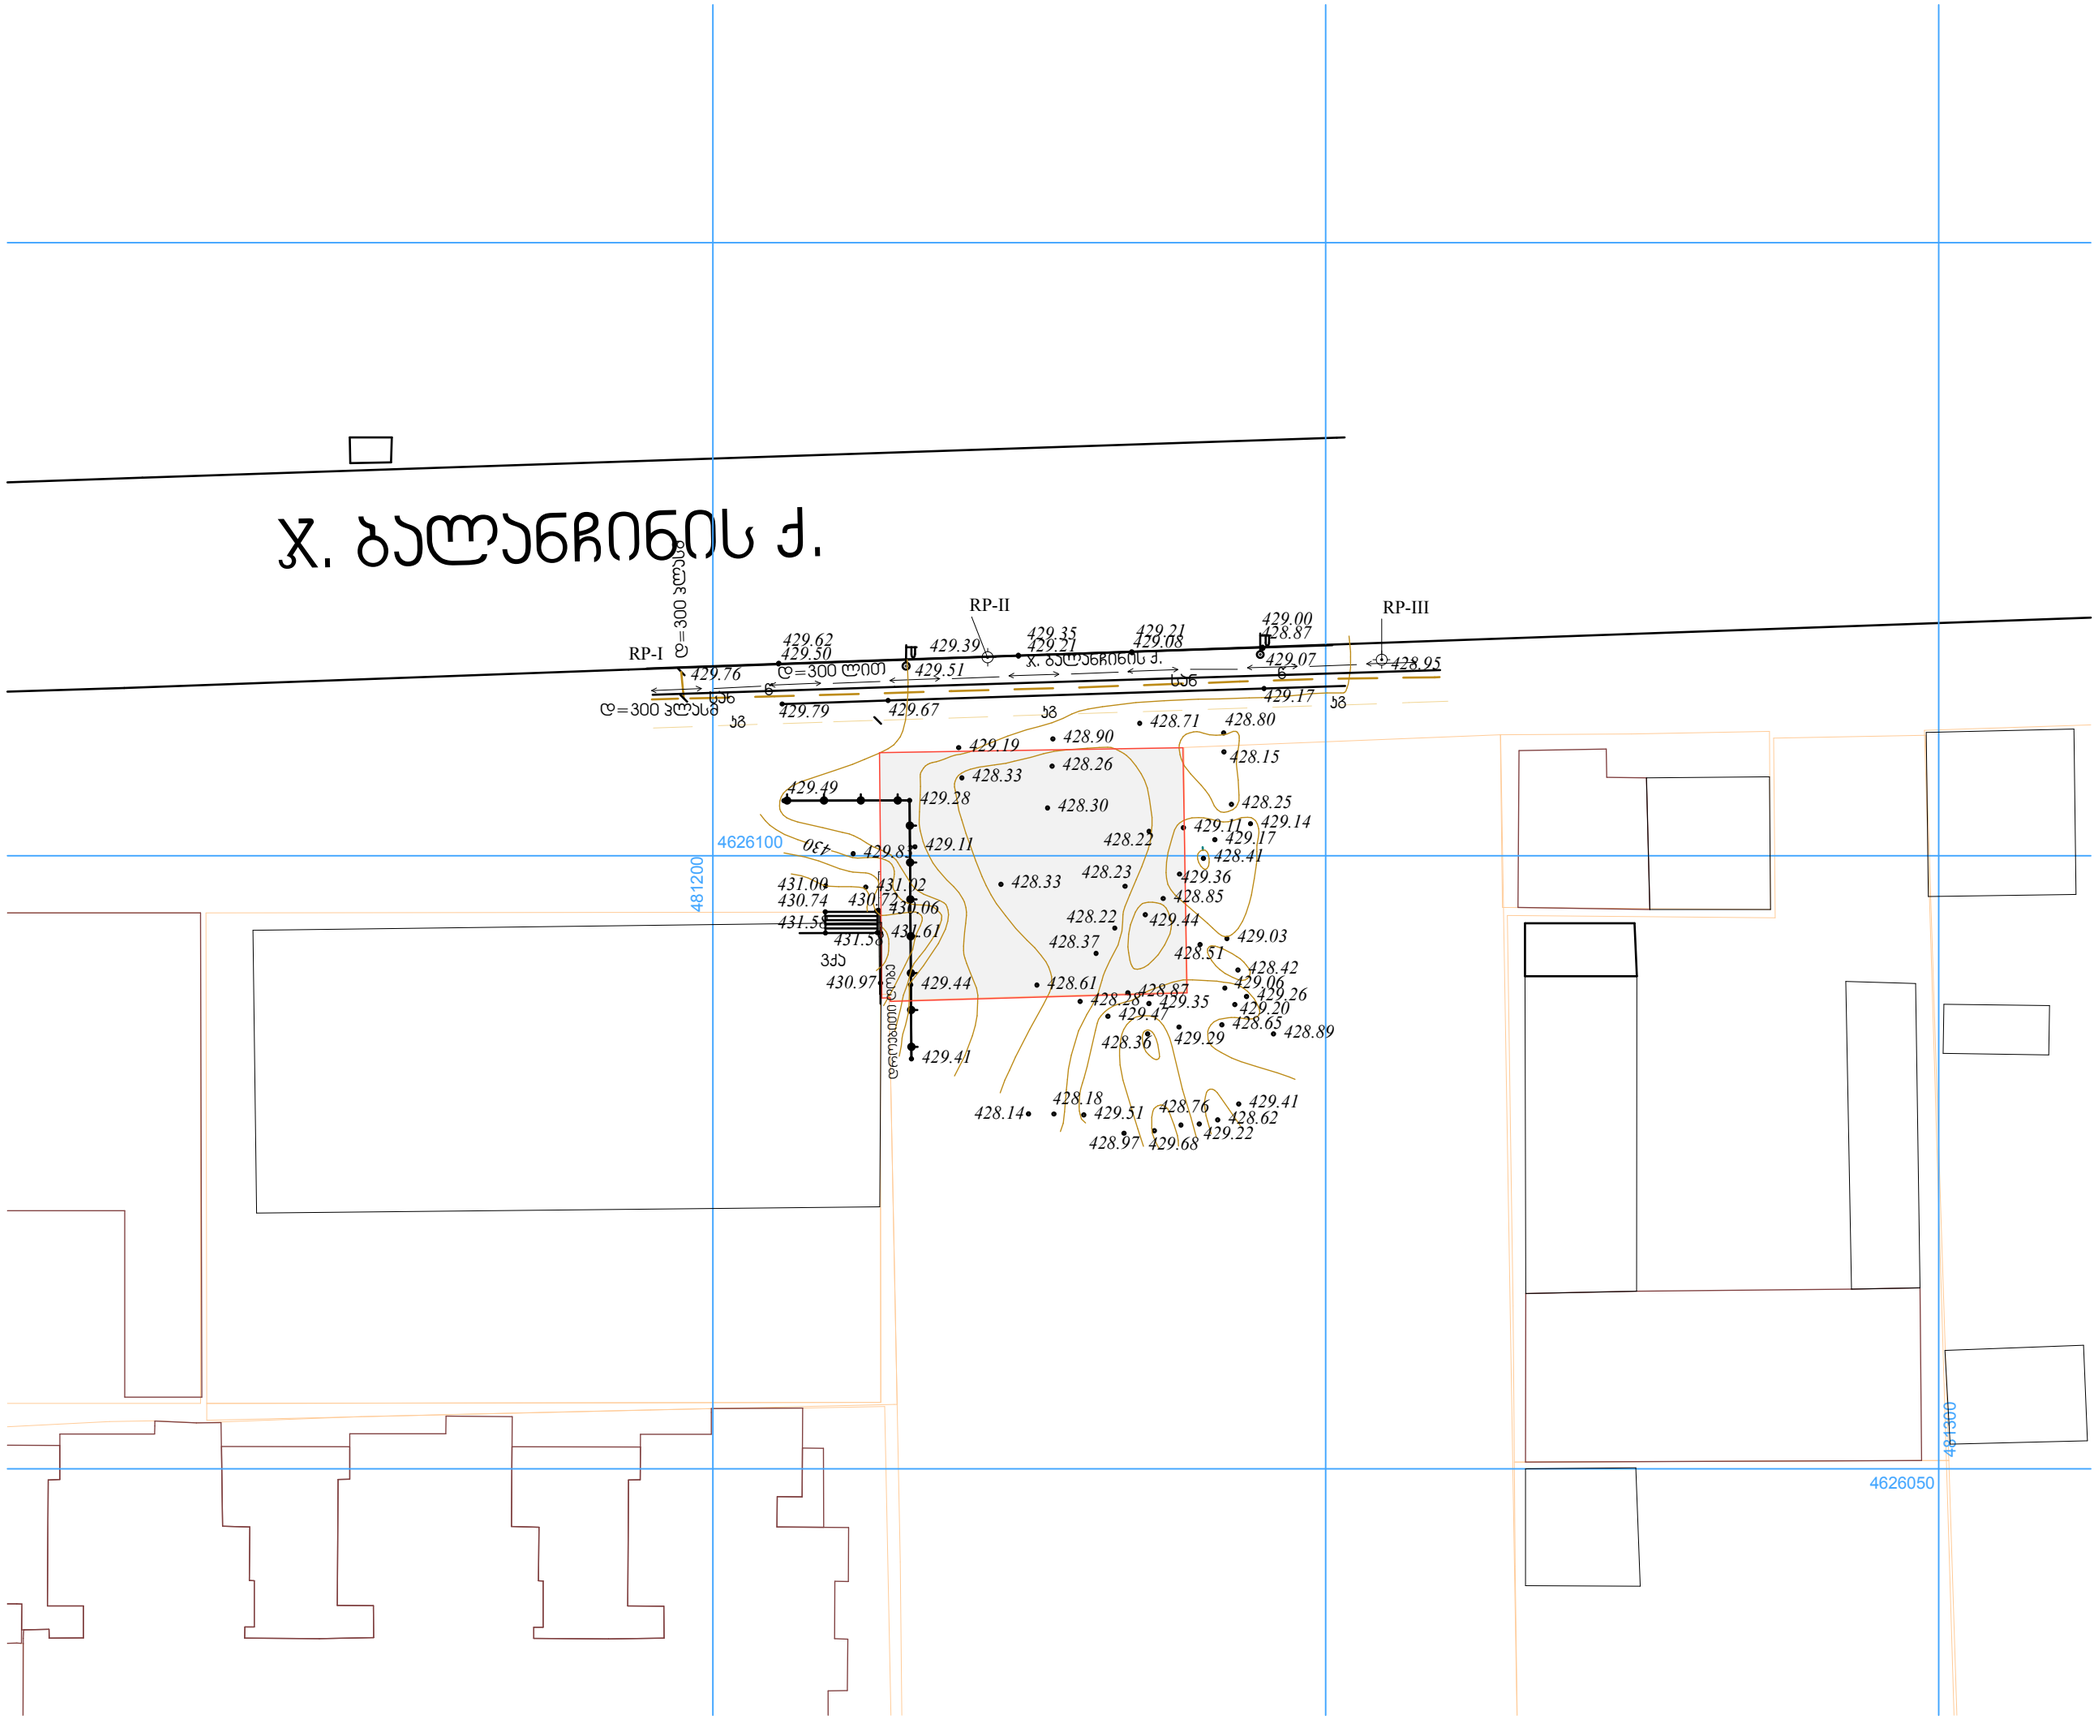

Designing your future environment!

SteepStudio
Steep.ge
info@steep.ge

შპს Four Group
ალამ მიცკევიჩის 27ბ
+995577050004

დირექტორი:
ბექა ფხაკაძე

არქიტექტორი:
ბექა ფხაკაძე

დამკვეთი:

პროექტის სახელწოდება:
Kamaz Paviollion

პირობითი აღნიშვნები:

მიწის ნაკვეთის საკადასტრო საზღვარი

UTM
საერთაშორისო სისტემის კოორდინატები
0.00
0.00

საკონტროლო ფართობი:

ნახაზი:
გენგეგმა (არსებული)

მასშტაბი:	ფორმატი:
1:500	A3

ფურცელი:
01

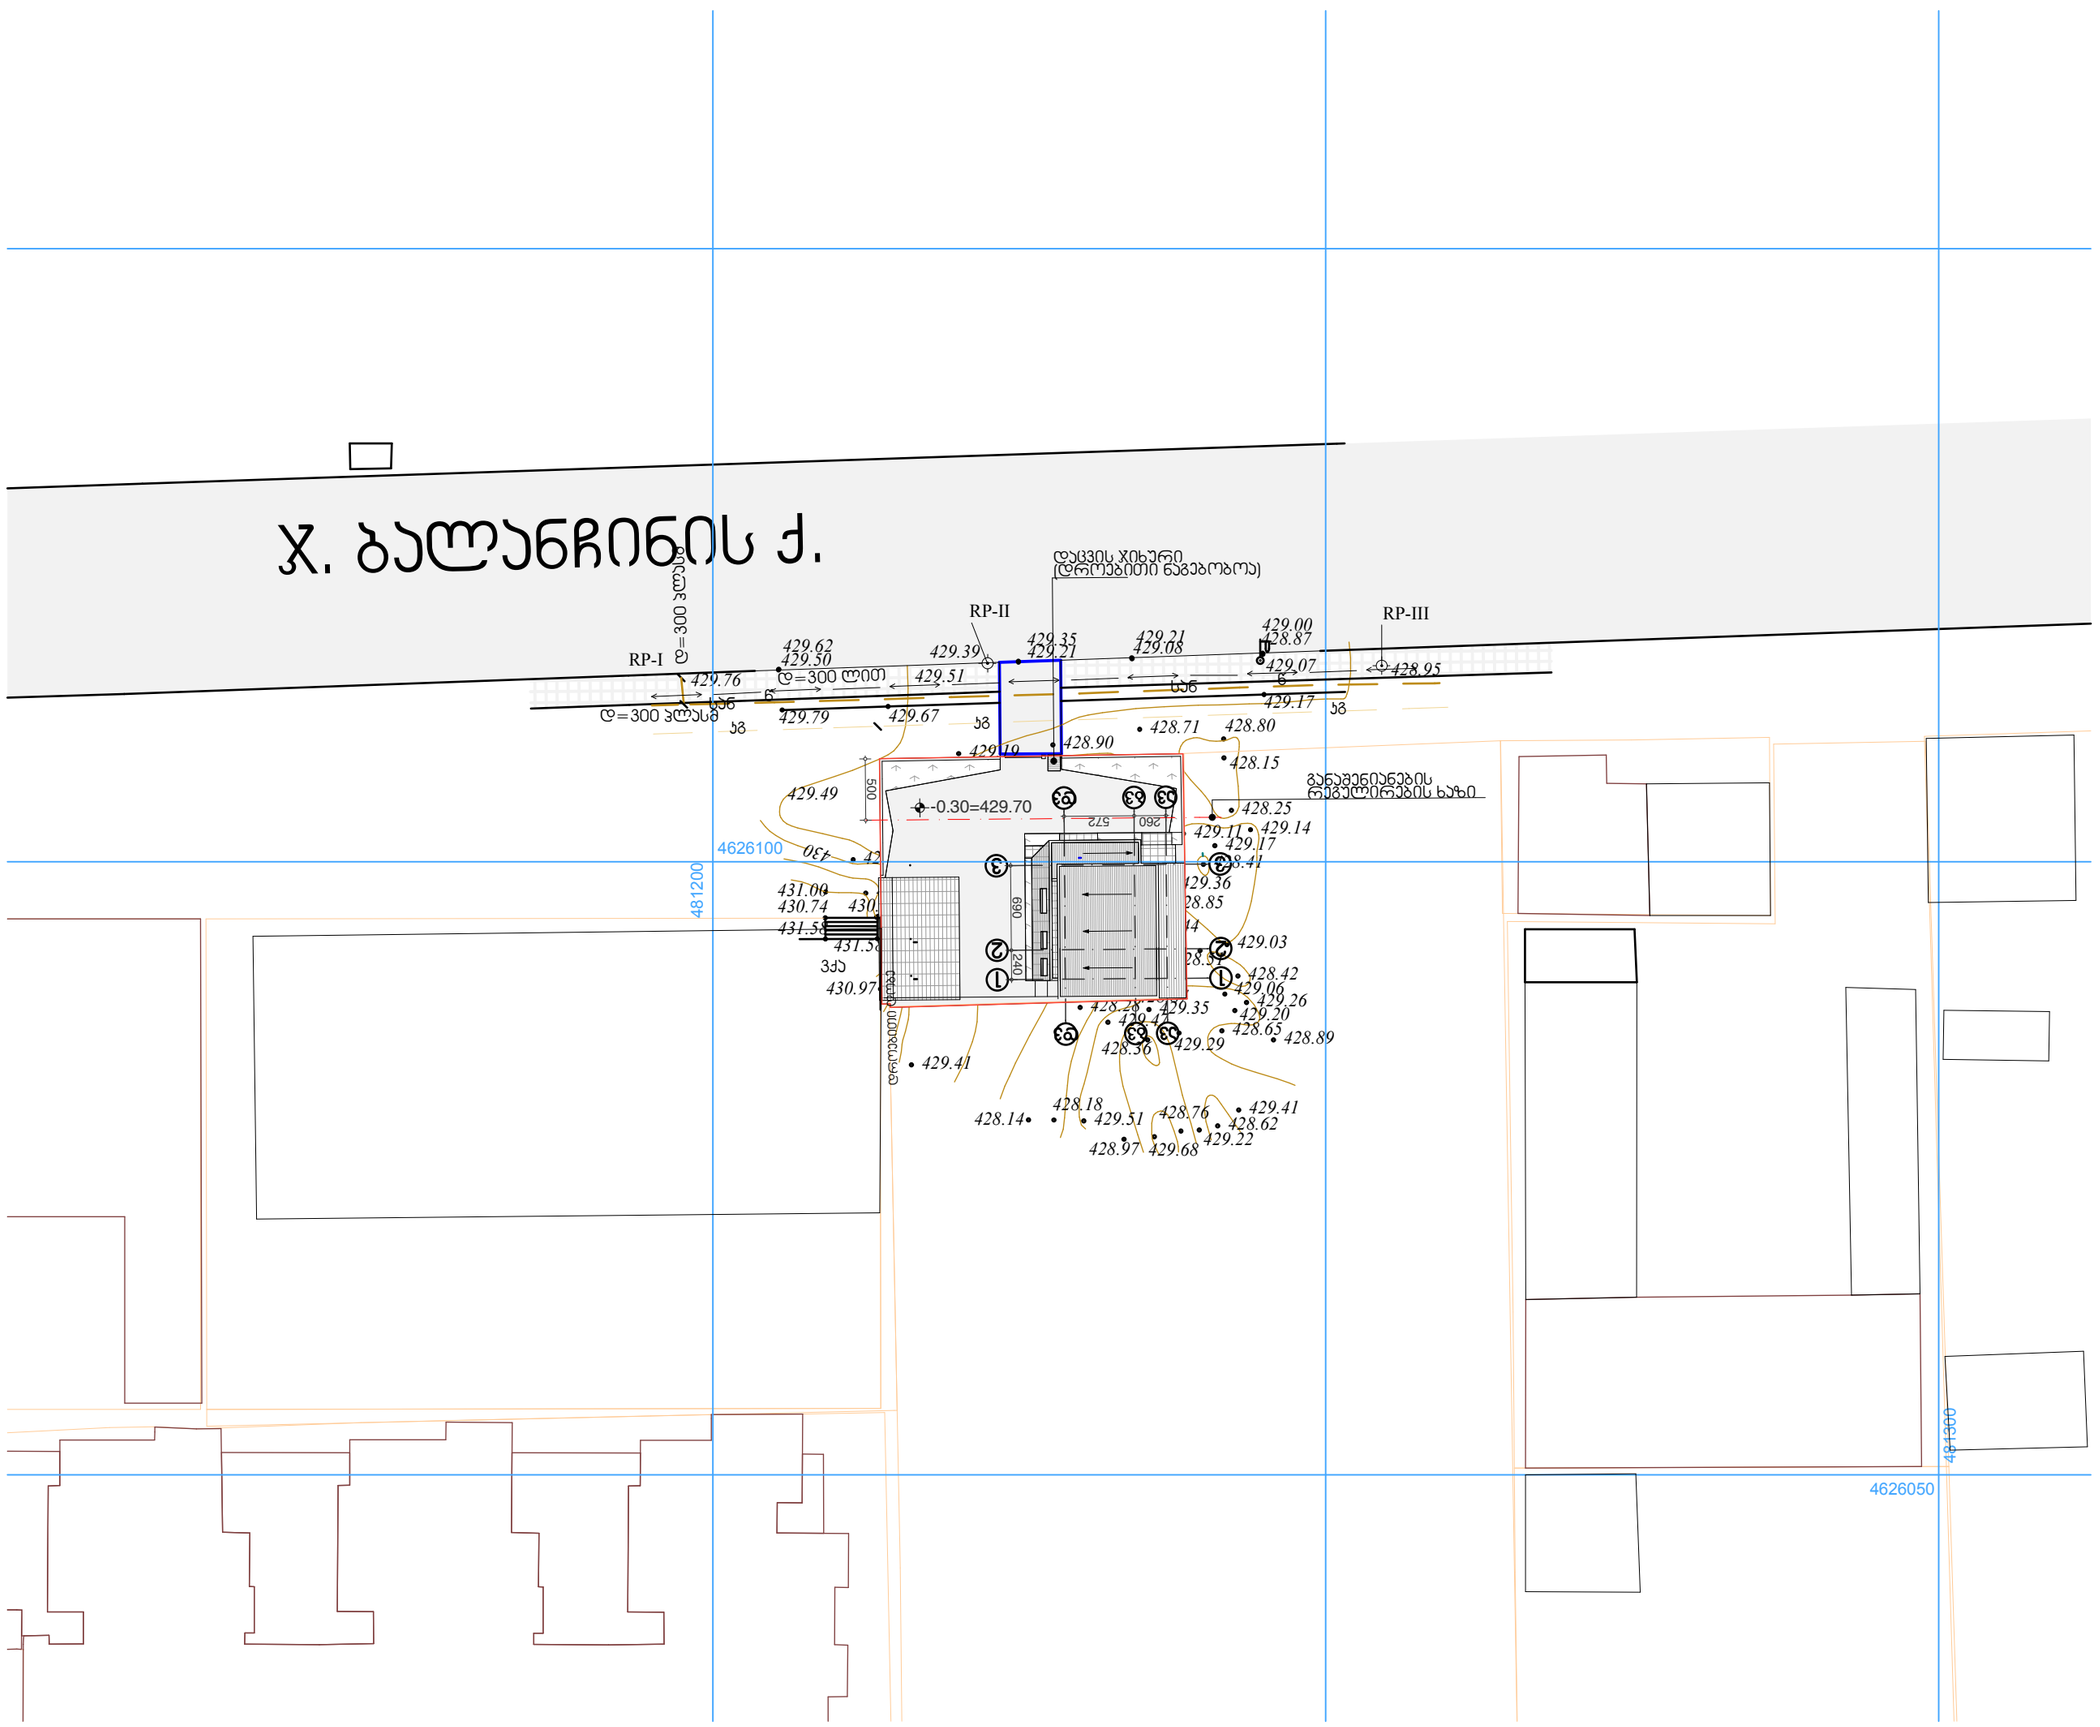

Designing your future environment!

SteepStudio
Steep.ge
info@steep.ge

შპს Four Group
ადამ მიცკევიჩის 27ბ
+995577050004

დირექტორი:
ბექა ფხაკაძე

არქიტექტორი:
ბექა ფხაკაძე

დამკვეთი:

პროექტის სახელწოდება:
Kamaz Paviollion

პირობითი აღნიშვნები:

მიწის ნაკვეთის საკადასტრო საზღვარი

UTM
საერთაშორისო სისტემის პორორდინატები
0.00
0.00

საკგარიშო ფართობი:

ნახაზი:
გენგეგმა (საპროექტო)

მასშტაბი:	ფორმატი:
1:500	A3

ფურცელი:
02