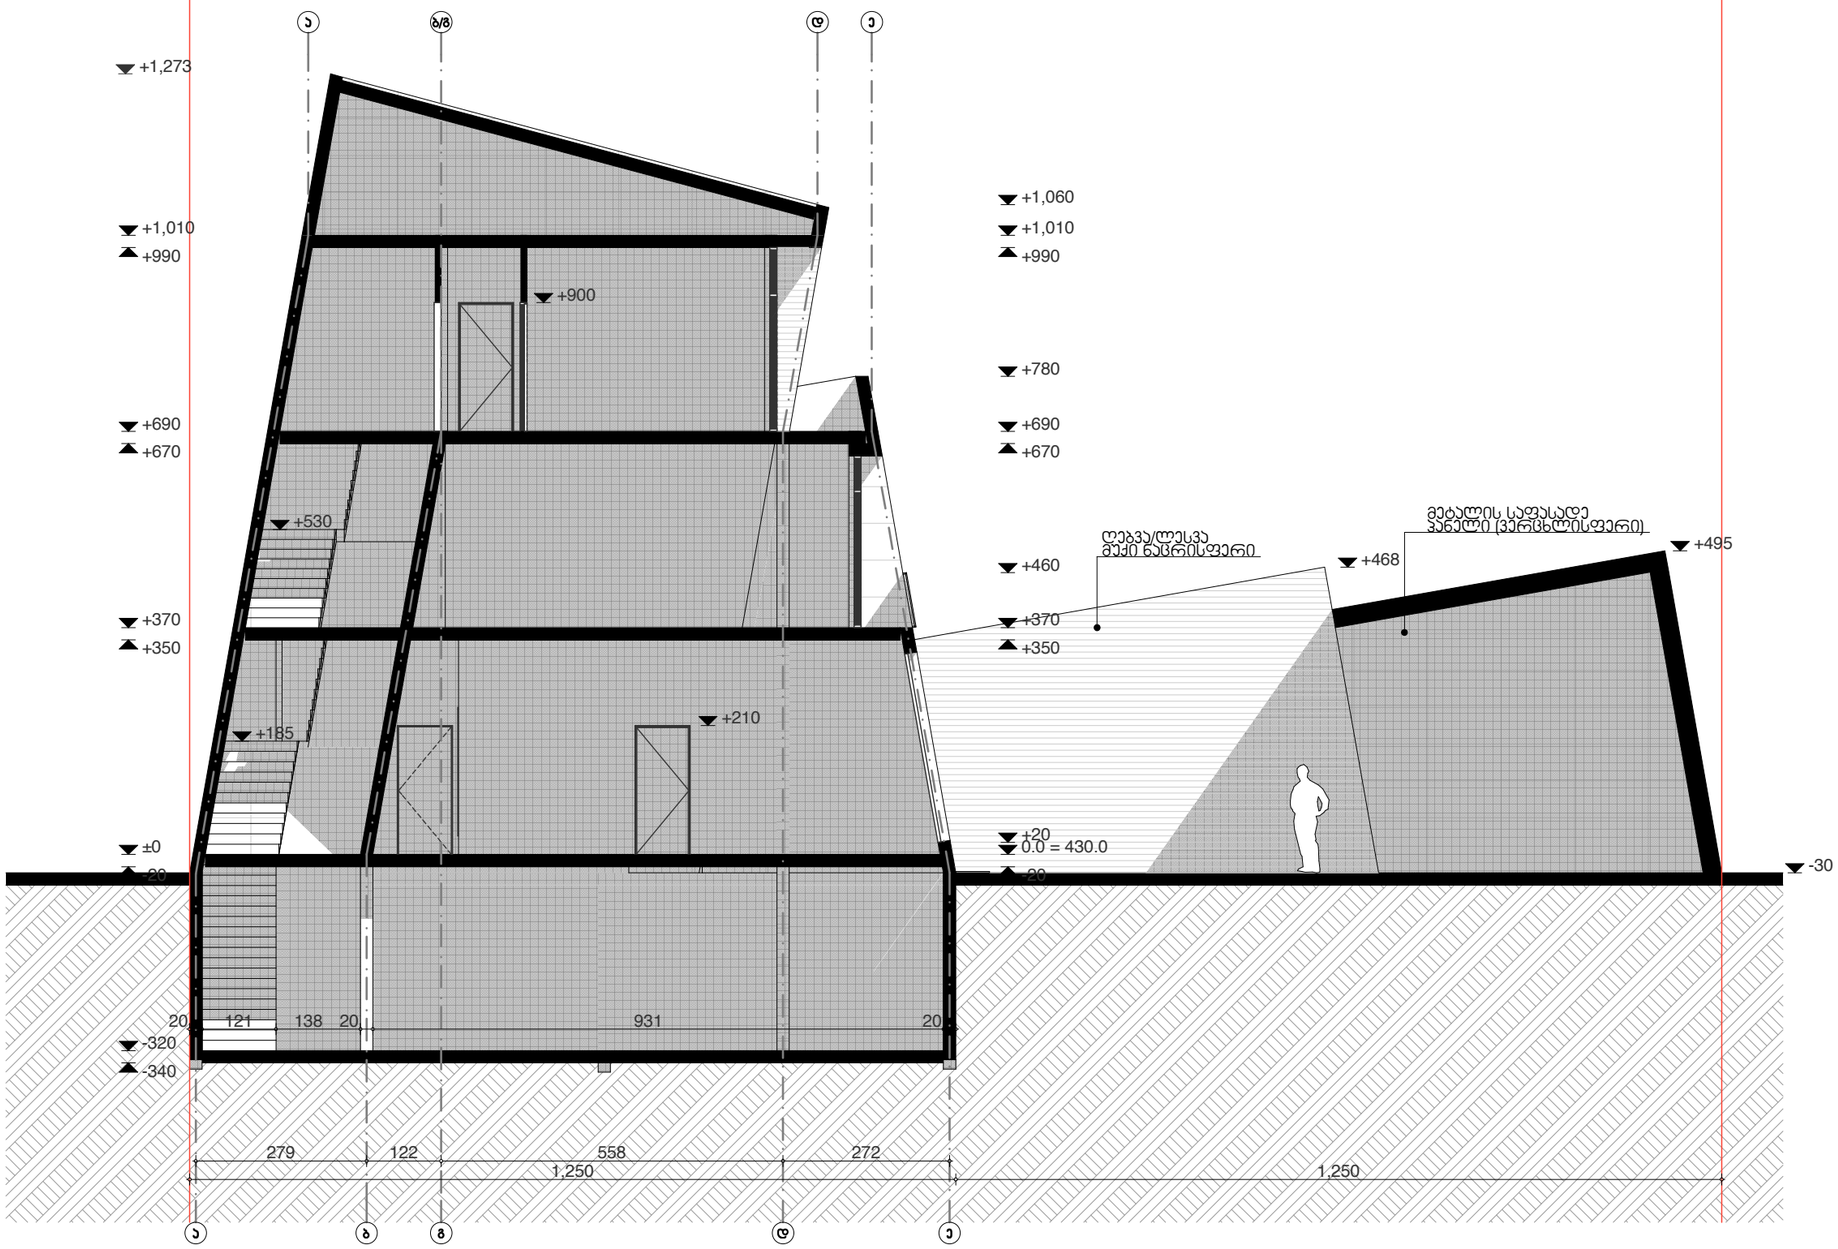

Designing your future environment!

SteepStudio
Steep.ge
info@steep.ge

შპს Four Group
ადამ მიცკევიჩის 27ბ
+995577050004

დირექტორი:
ბექა ფხაკაძე
არქიტექტორი:
ბექა ფხაკაძე

დამკვეთი:

პროექტის სახელწოდება:
Kamaz Paviollion

პირობითი აღნიშვნები:

მიწის ნაკვეთის საკადასტრო საზღვარი

საგზარიჭო ფართობი:

ნახაზი:
ჭრილი

მასშტაბი:	ფორმატი:
1:100	A3

ფურცელი:
12

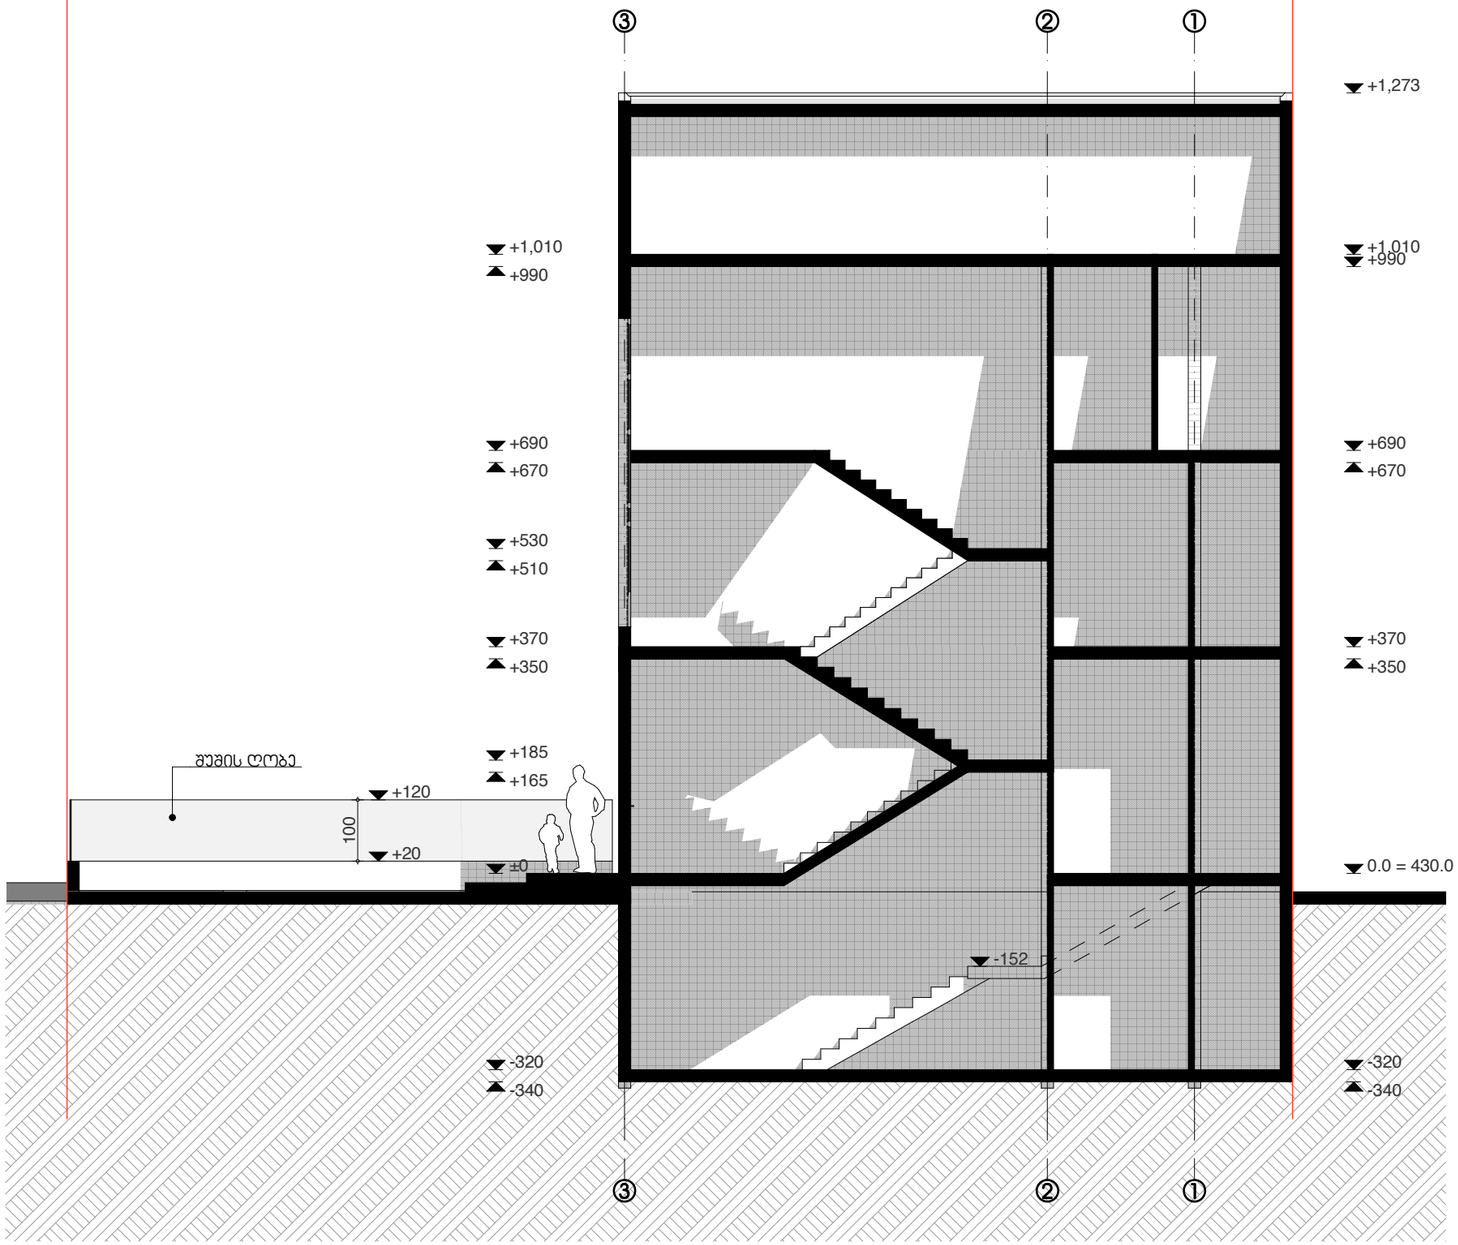

Designing your future environment!

SteepStudio
Steep.ge
info@steep.ge

შპს Four Group
ადამ მიცკევიჩის 27ბ
+995577050004

დირექტორი:
ბექა ფხაკაძე

არქიტექტორი:
ბექა ფხაკაძე

დამკვეთი:

პროექტის სახელწოდება:
Kamaz Paviollion

პირობითი აღნიშვნები:

მიწის ნაკვეთის საკადასტრო საზღვარი

საკონტაქტო ფართობი:

ნახაზი:
ჭრილი

მასშტაბი: 1:100

ფორმატი: A3

ფურცელი: 13