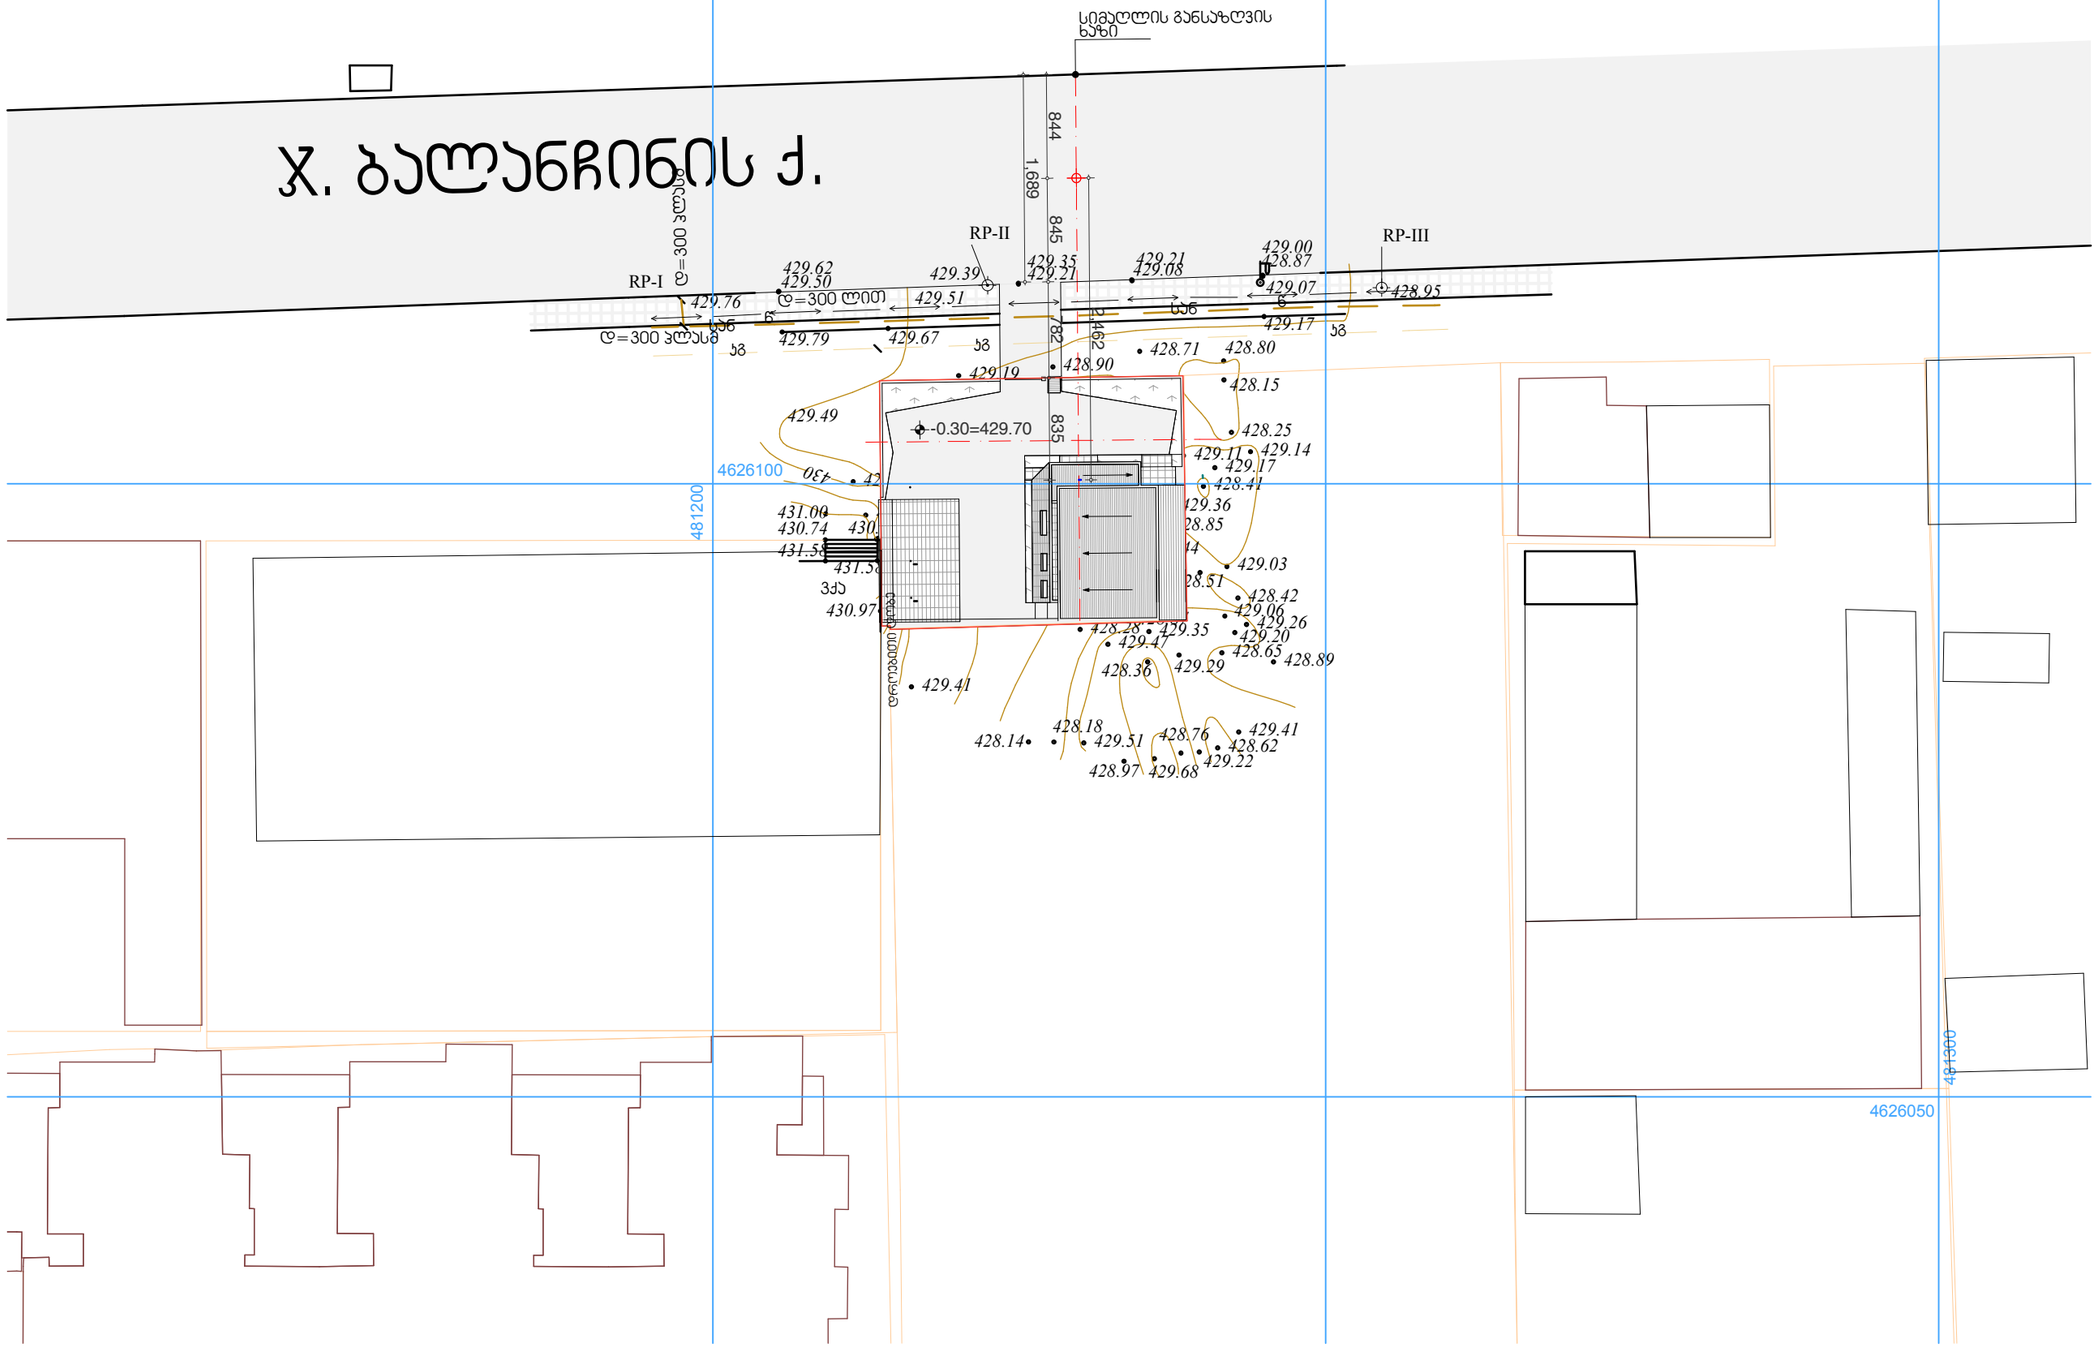

Designing your future environment!

SteepStudio
Steep.ge
info@steep.ge

შპს Four Group
ადამ მიცკევიჩის 27ბ
+995577050004

დირექტორი:
ბექა ფხაკაძე
არქიტექტორი:
ბექა ფხაკაძე

დამკვეთი:

პროექტის სახელწოდება:
Kamaz Paviollion

პირობითი აღნიშვნები:

საანგარიშო ფართობი:

ნახაზი:
სიმაღლის განსაზღვრა (გენგეგმა)

მასშტაბი:	ფორმატი:
1:500	A3

ფურცელი:
14

+7,004

სიმაღლის განსაზღვრელი
სხივი

③

+1,273

გზის ღერძული ხაზი

სიმაღლის განსაზღვრელი
სხივი

საყრდენი საზღვარი

2,462

±0

H=L/Y
H=24.62 : 0.35 = 70.34

844

845

1,689

Designing your future environment!

SteepStudio
Steep.ge
info@steep.ge

შპს Four Group
ადამ მიცკევიჩის 27ბ
+995577050004

დირექტორი:
ბექა ფხაკაძე

არქიტექტორი:
ბექა ფხაკაძე

დამკვეთი:

პროექტის სახელწოდება:
Kamaz Paviollion

პირობითი აღნიშვნები:

სანგარიშო ფართობი:

ნახაზი:
სიმაღლის განსაზღვრა (ჭრილი)

მასშტაბი:	ფორმატი:
1:100	A3

ფურცელი:
15