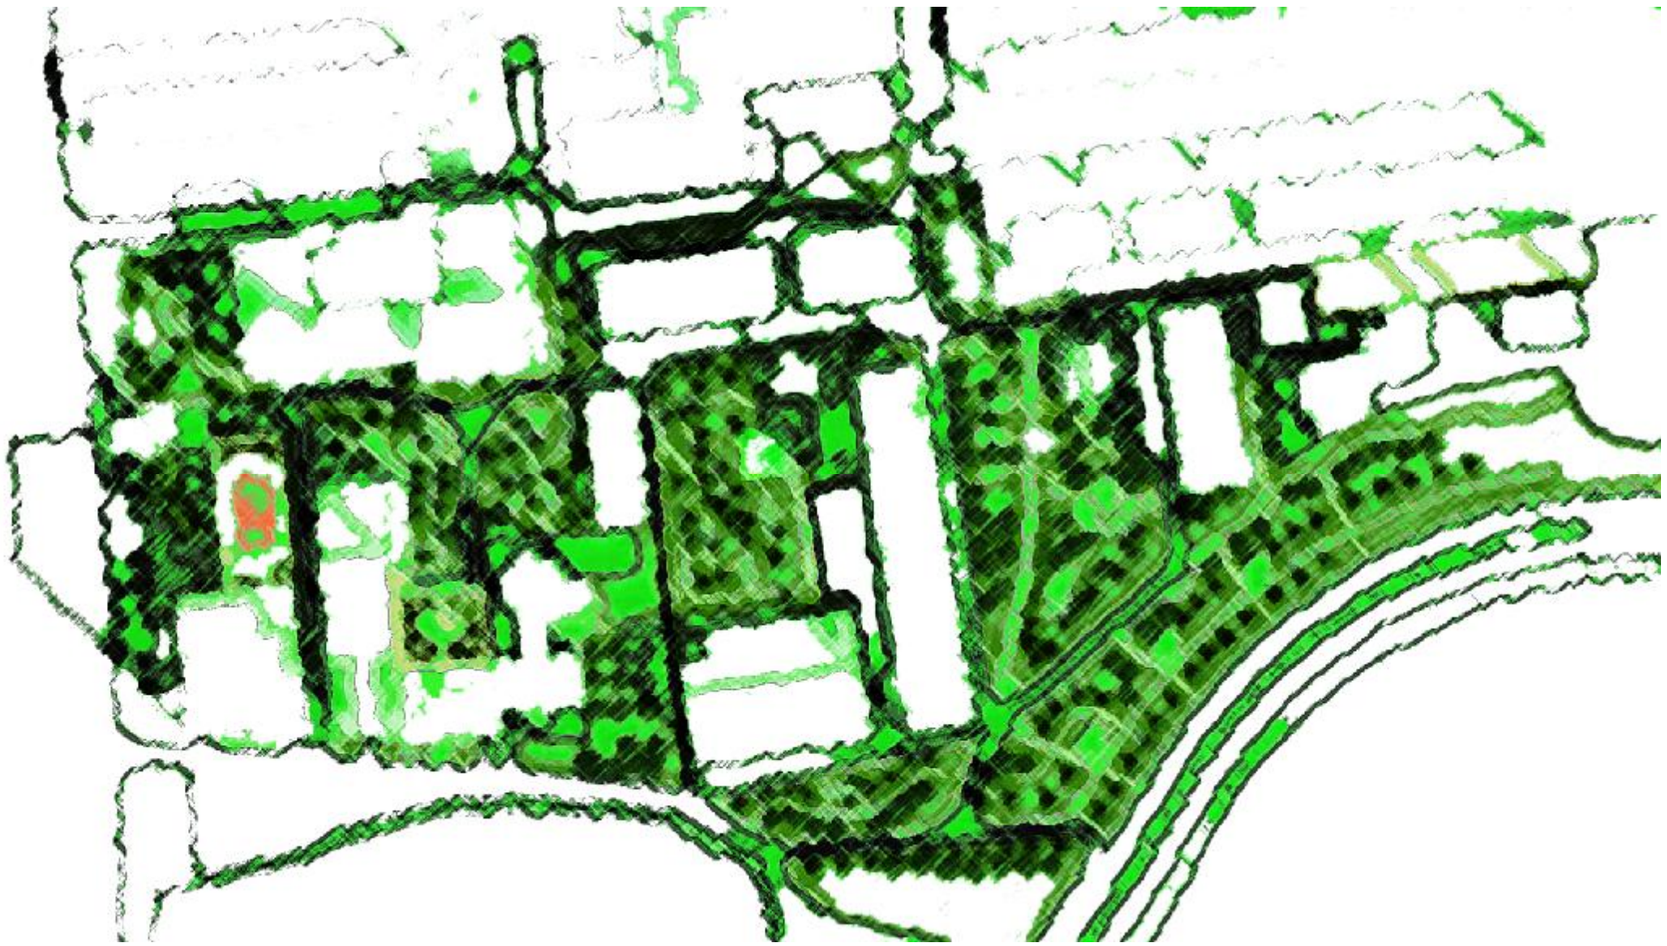

ganaSenianebis regulirebis gegmis koreqtireba yofili ipodromis mimdebare teritoriaze nakveTebi. ## 01.10.16.004.199; 01.10.16.004.154; 01.10.16.004.172; 01.10.16.004.179; 01.10.16.004.174; 01.10.16.004.175 01.10.16.004.188 da 01.10.16.004.177

მიწის (უძრავი ქონების) საკადასტრო კოდი **N 01.10.16.004.154**

ამონაწერი საჯარო რეესტრიდან

განცხადების რეგისტრაცია
N 882014587566 - 31/10/2014 20:58:04

მომზადების თარიღი
24/11/2014 19:59:12

საკუთრების განყოფილება

ზონა	სექტორი	კვარტალი	ნაკვეთი
თბილისი	საბურთალო		
01	**10**	**16**	**004/154**

მისამართი: ქალაქი თბილისი , ქუჩა თამარაშვილი , N 13

ნაკვეთის საკუთრების ტიპი: საკუთრება
ნაკვეთის დანიშნულება: არასასოფლო სამეურნეო
დაზუსტებული ფართობი: 7070.00 კვ.მ.
ნაკვეთის წინა ნომერი: **01.10.16.004.153;**
შენობა-ნაგებობის ჩამონათვალი: N1, N2, N3

მესაკუთრის განყოფილება

განცხადების რეგისტრაცია : ნომერი 882014518329 , თარიღი 29/09/2014 16:09:44
უფლების რეგისტრაცია: თარიღი 02/10/2014

უფლების დამადასტურებელი დოკუმენტი:

- სანოტარო აქტი უძრავი ქონების ნასყიდობის შესახებ. N111094254 , დამოწმების თარიღი:07/10/2011 ,ნოტარიუსი კ. ჯაფარიძე
- სანოტარო აქტი უძრავი ქონების ნასყიდობის შესახებ N111094253 , დამოწმების თარიღი:07/10/2011 ,ნოტარიუსი კ. ჯაფარიძე
- სანოტარო აქტი უძრავი ქონების ნასყიდობის შესახებ N111124849 , დამოწმების თარიღი:16/10/2011 ,ნოტარიუსი კ. ჯაფარიძე
- სანოტარო აქტი უძრავი ქონების ნასყიდობის შესახებ N111207435 , დამოწმების თარიღი:02/11/2011 ,ნოტარიუსი კ. ჯაფარიძე
- სანოტარო აქტი უძრავი ქონების ნასყიდობის შესახებ N111124848 , დამოწმების თარიღი:16/10/2011 ,ნოტარიუსი კ. ჯაფარიძე
- უძრავი ქონების ნასყიდობის ხელშეკრულება N111207622 , დამოწმების თარიღი:02/11/2011 ,ნოტარიუსი კ. ჯაფარიძე
- სანოტარო აქტი უძრავი ქონების ნასყიდობის შესახებ N111138816 , დამოწმების თარიღი:18/10/2011 ,ნოტარიუსი კ. ჯაფარიძე

მესაკუთრეები:
შპს გრინ სითი, ID ნომერი:205295090

მესაკუთრე:
შპს გრინ სითი

აღწერა:

იპოთეკა

განცხადების რეგისტრაცია ნომერი 882014473608 თარიღი 05/09/2014 18:05:34	**იპოთეკარი: INFINITY INVESTMENTS GROUP** 747103, 2045469; **მესაკუთრე**: **შპს გრინ სითი** 205295090; საგანი:მიწის ნაკვეთი დაზუსტებული ფართობი: 7070.00 კვ.მ. მასზე მდებარე შენობა-ნაგებობ(ებ)ით; **იპოთეკის ხელშეკრულება, რეესტრის ნომერი N140953651, დამოწმების თარიღი05/09/2014, ნოტარიუს ქ.ბოჭორიშვილის შემცველელი პირი ნ.კევლიშვილი ,**
უფლების რეგისტრაცია: თარიღი 08/09/2014	
განცხადების რეგისტრაცია ნომერი 882014587566 თარიღი 31/10/2014 20:58:04	**იპოთეკარი: ეიალ ელბოიმი** P/N: 0-2302010-0; **ამირ იოელი** P/N: 0-6672788-4; **ეჰუდ ფრუმკინ** P/N: 0-2423962-6; **დავიდ ბეჩორი** P/N: 0-6095589-5; **მესაკუთრე**: **შპს "გრინ სითი"** 205295090; საგანი: მიწის ნაკვეთის ფართობი: 7070.00 კვ.მ. -დან 3375კვ.მ. მასზე განთავსებული შენობა-ნაგებობ(ებ)ით; 1370კვ.მ. მიწის ნაკვეთი მასზე განთავსებული შენობა-ნაგებობ(ებ)ით დატვირთულია იპოთეკარის ეიალ ელბოიმის სასარგებლოდ, 1320კვ.მ. მიწის ნაკვეთი დატვირთულია იპოთეკარის დავიდ ბეჩორის სასარგებლოდ, 187კვ.მ. მიწის ნაკვეთის ფართობი დატვირთულია იპოთეკარის ამირ იოელის სასარგებლოდ, 498კვ.მ. მიწის ნაკვეთის ფართობი დატვირთულია იპოთეკარის ეჰუდ ფრუმკინის სასარგებლოდ; **იპოთეკის ხელშეკრულება, რეესტრის ნომერი N141202772, დამოწმების თარიღი31/10/2014, ნოტარიუსი ნ. ჩუბინიძე**
უფლების რეგისტრაცია: თარიღი 24/11/2014	

საგადასახადო გირავნობა:

რეგისტრირებული არ არის

ვალდებულება

ყადაღა/აკრძალვა:

რეგისტრირებული არ არის

მოვალეთა რეესტრი:

რეგისტრირებული არ არის

"ფიზიკური პირის მიერ 2 წლამდე ვადით საკუთრებაში არსებული მაგერიალური აქტივის რეალიზაციისას, აგრეთვე საგადასახადო წლის განმავლობაში 1000 ლარის ან მეტი ღირებულების ქონების საჩუქრად მიღებისას საშემოსავლო გადასახადი გადახდას ექვემდებარება საანგარიშო წლის მომდევნო წლის 1 აპრილამდე, რის შესახებაც აღნიშნული ფიზიკური პირი იმავე ვადაში წარუდგენს დეკლარაციას საგადასახადო ორგანოს. აღნიშნული ვალდებულების შეუსრულებლობა წარმოადგენს საგადასახადო სამართალდარღვევას, რაც იწვევს პასუხისმგებლობას საქართველოს საგადასახადო კოდექსის XVIII თავის მიხედვით."

- დოკუმენტის ნამდვილობის გადამოწმება შესაძლებელია სჯარო რეესტრის ეროვნული სააგენტოს ოფიციალურ ვებ–გვერდზე www.napr.gov.ge;
- ამონაწერის მიღება შესაძლებელია ვებ–გვერდზე www. napr.gov.ge, ნებისმიერ ტერიტორიულ სარეგისტრაციო სამსახურში, იუსტიციის სახლებსა და სააგენტოს ავტორიზებულ პირებთან;
- ამონაწერში ტექნიკური ხარვეზის აღმოჩენის შემთხვევაში დაგვიკავშირდით: 2 405405 ან პირადად შეავსეთ განაცხადი ვებ–გვერდზე;
- კონსულტაციის მიღება შესაძლებელია იუსტიციის სახლის ცხელ ხაზზე 2 405405;
- სჯარო რეესტრის თანამშრომელთა მხრიდან უკანონო ქმედების შემთხვევაში დაგვიკავშირდით ცხელ ხაზზე: 08 009 009 09
- თქვენთვის საინტერესო ნებისმიერ საკითხთან დაკავშირებით მოგვწერეთ ელ-ფოსტით: info@napr.gov.ge

მიწის (უძრავი ქონების) საკადასტრო კოდი **N 01.10.16.004.172**

ამონაწერი საჯარო რეესტრიდან

განცხადების რეგისტრაცია
N 882014682167 - 17/12/2014 15:30:40

მომზადების თარიღი
19/12/2014 13:02:30

საკუთრების განყოფილება

ზონა	სექტორი	კვარტალი	ნაკვეთი
თბილისი	საბურთალო		
01	**10**	**16**	**004/172**

მისამართი: ქალაქი თბილისი , ქუჩა თამარაშვილი , N 13

ნაკვეთის საკუთრების ტიპი: საკუთრება
ნაკვეთის დანიშნულება: არასასოფლო სამეურნეო
დაზუსტებული ფართობი: 4177.00 კვ.მ.
ნაკვეთის წინა ნომერი: **01.10.16.004.150;**

მესაკუთრის განყოფილება

განცხადების რეგისტრაცია : ნომერი 882011431014 , თარიღი 05/09/2011 17:36:18
უფლების რეგისტრაცია: თარიღი 13/09/2011

უფლების დამადასტურებელი დოკუმენტი:

- ქ. თბილისის ტექ. ინვენტარიზაციის ბიუროს მიერ 1996 წლის 23 მაისს გაცემული ტექნიკური პასპორტი.
- საქართველოს კანონი "ფიზიკური პირებისა და კერძო სამართლის იურიდიული პირების სარგებლობაში არსებული არასასოფლო-სამეურნეო დანიშნულების მიწის კერძო საკუთრებად გამოცხადების შესახებ"
- ქ. თბილისის მუნიციპალიტეტის კაბინეტის 1995 წლის 24 აგვისტოს N19.129.925. დადგენილება.
- ქ. თბილისის პრემიერის 1998 წლის 29 დეკემბრის N43 ბრძანება.
- საქართველოს სახელმწიფო ქონების მართვის სამინისტროს მიერ 2002 წლის 10 მაისს გაცემული N949-ი საკუთრების დამადასტურებელი მოწმობა.
- ქ. თბილისის არქიტექტურის საქალაქო სამსახურის 2002 წლის 7 ივნისის N6/634 მოწერილობა.
- შპს "ჟოკეი კლუბის"-ს პარტნიორთა კრების ოქმი N110837615 , დამოწმების თარიღი:10/08/2011 ,ნოტარიუსი ც. ბერიძე
- სანოტარო წესით 2002 წლის 28 ივნისს დამოწმებული ნასყიდობის ხელშეკრულება (რეესტრის N1922/1, ნოტარიუსი ქ. ოდილავაძე).
- სანოტარო წესით 2003 წლის 21 აგვისტოს დამოწმებული ხელშეკრულება ერთობლივი საქმიანობის შესახებ (რეესტრის N1-660, ნოტარიუსი ე. ცხადაძე).
- სანოტარო წესით 2005 წლის 27 იანვარს დამოწმებული მიღება-ჩაბარების აქტი (რეესტრის N1-651, ნოტარიუსი ნ. გინტური).
- სანოტარო წესით 2005 წლის 26 ნოემბერს დამოწმებული ნასყიდობის ხელშეკრულება (რეესტრის N1-2744, ნოტარიუსი პ. შენგელაია).
- სანოტარო წესით 2006 წლის 4 აგვისტოს დამოწმებული უძრავი ქონების საწესდებო კაპიტალში შეტანის და გამოჯვნის ხელშეკრულება (რეესტრის N1-3029, ნოტარიუსი პ. შენგელაია).
- ქ. თბილისის არქიტექტურის და პერსპექტიული განვითარების სამსახურის მიერ 2002 წლის 3 ივნისს გაცემული კორექტირებელი მიწის ნაკვეთის გეგმა.

მესაკუთრეები:
შპს "LG კაპიტალი", ID ნომერი:404908873

მესაკუთრე:
შპს "LG კაპიტალი"

აღწერა:

იპოთეკა

საგადასახადო გირავნობა:

რეგისტრირებული არ არის

ვალდებულება

ყადაღა/აკრძალვა:

რეგისტრირებული არ არის

მოვალეთა რეესტრი:

რეგისტრირებული არ არის

"ფიზიკური პირის მიერ 2 წლამდე ვადით საკუთრებაში არსებული მატერიალური აქტივის რეალიზაციისას, აგრეთვე საგადასახადო წლის განმავლობაში 1000 ლარის ან მეტი ღირებულების ქონების საჩუქრად მიღებისას საშემოსავლო გადასახადი გადახდას ექვემდებარება საანგარიშო წლის მომდევნო წლის 1 აპრილამდე, რის შესახებაც აღნიშნული ფიზიკური პირი იმავე ვადაში წარუდგენს დეკლარაციას საგადასახადო ორგანოს. აღნიშნული ვალდებულების შეუსრულებლობა წარმოადგენს საგადასახადო სამართალდარღვევას, რაც იწვევს პასუხისმგებლობას საქართველოს საგადასახადო კოდექსის XVIII თავის მიხედვით."

- დოკუმენტის ნამდვილობის გადამოწმება შესაძლებელია სჯარო რეესტრის ეროვნული სააგენტოს ოფიციალურ ვებ–გვერდზე www. napr.gov.ge;
- ამონაწერის მიღება შესაძლებელია ვებ–გვერდზე www. napr.gov.ge, ნებისმიერ ტერიტორიულ სარეგისტრაციო სამსახურში, იუსტიციის სახლებსა და სააგენტოს ავტორიზებულ პირებთან;
- ამონაწერში ტექნიკური ხარვეზის აღმოჩენის შემთხვევაში დაგვიკავშირდით: 2 405405 ან პირადად შეავსეთ განაცხადი ვებ–გვერდზე;
- კონსულტაციის მიღება შესაძლებელია იუსტიციის სახლის ცხელ ხაზზე 2 405405;
- სჯარო რეესტრის თანამშრომელთა მხრიდან უკანონო ქმედების შემთხვევაში დაგვიკავშირდით ცხელ ხაზზე: 08 009 009 09
- თქვენთვის საინტერესო ნებისმიერ საკითხთან დაკავშირებით მოგვწერეთ ელ-ფოსტით: info@napr.gov.ge

მიწის (უძრავი ქონების) საკადასტრო კოდი **N 01.10.16.004.179**

ამონაწერი საჯარო რეესტრიდან

განცხადების რეგისტრაცია
N 882014706705 - 29/12/2014 12:53:38

მომზადების თარიღი
29/12/2014 15:32:16

საკუთრების განყოფილება

ზონა	სექტორი	კვარტალი	ნაკვეთი
თბილისი	საბურთალო		
01	**10**	**16**	**004/179**

მისამართი: ქალაქი თბილისი , ქუჩა თამარაშვილი , N 13

ნაკვეთის საკუთრების ტიპი: თანასაკუთრება
ნაკვეთის დანიშნულება: არასასოფლო სამეურნეო
დაზუსტებული ფართობი: 6419.00 კვ.მ.
ნაკვეთის წინა ნომერი:**01.10.16.004.178;**

მესაკუთრის განყოფილება

განცხადების რეგისტრაცია : ნომერი 882014706695 , თარიღი 29/12/2014 12:52:18
უფლების რეგისტრაცია: თარიღი 29/12/2014

უფლების დამადასტურებელი დოკუმენტი:

- უძრავი ნივთის გადახდის განვადებით ნასყიდობისა და იპოთეკის ხელშეკრულება , დამოწმების თარიღი:29/12/2014 , საქართველოს იუსტიციის სამინისტრო საჯარო რეესტრის ეროვნული სააგენტო

მესაკუთრეები:
გიორგი ჯანაშია,P/N: 01008019825
რამაზ კუკულაძე ,P/N: 01009001433

მესაკუთრე:	აღწერა:
გიორგი ჯანაშია,რამაზ კუკულაძე	

იპოთეკა

განცხადების რეგისტრაცია ნომერი 882014706705 თარიღი 29/12/2014 12:53:38

იპოთეკარი: სააქციო საზოგადოება "ვითიბი ბანკი ჯორჯია"202906427;
მესაკუთრე: **რამაზ კუკულაძე** P/N: 01009001433; **გიორგი ჯანაშია** P/N: 01008019825;
საგანი:დაზუსტებული ფართობი: 6419.00 კვ.მ. ;

უძრავი ნივთის გადახდის განვადებით ნასყიდობისა და იპოთეკის ხელშეკრულება , დამოწმების თარიღი29/12/2014, სსიპ საქართველოს იუსტიციის სამინისტრო საჯარო რეესტრის ეროვნული სააგენტო

უფლების რეგისტრაცია: თარიღი 29/12/2014

საგადასახადო გირავნობა:

რეგისტრირებული არ არის

ვალდებულება

განცხადების რეგისტრაცია ნომერი 882014706695 თარიღი 29/12/2014 12:52:18

გამყიდველი: **სააქციო საზოგადოება "ვითიბი ბანკი ჯორჯია'**202906427;
მყიდველი: **გიორგი ჯანაშია**P/N: 01008019825; **რამაზ კუკულაძე** P/N: 01009001433;
საგანი:მიწის ნაკვეთი ფართით 6419.00 კვ.მ.;
ხელშეკრულებით გათვალისწინებული ნაკისრი ვალდებულების შესრულების პირობით;

უფლების რეგისტრაცია: თარიღი 29/12/2014

უძრავი ნივთის გადახდის განვადებით ნასყიდობისა და იპოთეკის ხელშეკრულება , დამოწმების თარიღი:29/12/2014 , საქართველოს იუსტიციის სამინისტრო საჯარო რეესტრის ეროვნული სააგენტო,

ყადაღა/აკრძალვა:

რეგისტრირებული არ არის

მოვალეთა რეესტრი:

რეგისტრირებული არ არის

"ფიზიკური პირის მიერ 2 წლამდე ვადით საკუთრებაში არსებული მატერიალური აქტივის რეალიზაციისას, აგრეთვე საგადასახადო წლის განმავლობაში 1000 ლარის ან მეტი ღირებულების ქონების საჩუქრად მიღებისას საშემოსავლო გადასახადი გადახდას ექვემდებარება საანგარიშო წლის მომდევნო წლის 1 აპრილამდე, რის შესახებაც აღნიშნული ფიზიკური პირი იმავე ვადაში წარუდგენს დეკლარაციას საგადასახადო ორგანოს. აღნიშნული ვალდებულების შეუსრულებლობა წარმოადგენს საგადასახადო სამართალდარღვევას, რაც იწვევს პასუხისმგებლობას საქართველოს საგადასახადო კოდექსის XVIII თავის მიხედვით."

- დოკუმენტის ნამდვილობის გადამოწმება შესაძლებელია საჯარო რეესტრის ეროვნული სააგენტოს ოფიციალურ ვებ–გვერდზე www. napr.gov.ge;
- ამონაწერის მიღება შესაძლებელია ვებ–გვერდზე www. napr.gov.ge, ნებისმიერ ტერიტორიულ სარეგისტრაციო სამსახურში, იუსტიციის სახლებსა და სააგენტოს ავტორიზებულ პირებთან;
- ამონაწერში ტექნიკური ხარვეზის აღმოჩენის შემთხვევაში დაგვიკავშირდით: 2 405405 ან პირადად შეავსეთ განაცხადი ვებ–გვერდზე;
- კონსულტაციის მიღება შესაძლებელია იუსტიციის სახლის ცხელ ხაზზე 2 405405;
- საჯარო რეესტრის თანამშრომელთა მხრიდან უკანონო ქმედების შემთხვევაში დაგვიკავშირდით ცხელ ხაზზე: 08 009 009 09
- თქვენთვის საინტერესო ნებისმიერ საკითხთან დაკავშირებით მოგვწერეთ ელ-ფოსტით: info@napr.gov.ge

მიწის (უძრავი ქონების) საკადასტრო კოდი **N 01.10.16.004.188**

ამონაწერი საჯარო რეესტრიდან

განცხადების რეგისტრაცია
N 882014080808 - 18/02/2014 10:08:11

მომზადების თარიღი
20/02/2014 14:36:55

საკუთრების განყოფილება

ზონა	სექტორი	კვარტალი	ნაკვეთი
თბილისი	საბურთალო		
01	**10**	**16**	**004/188**

მისამართი: ქალაქი თბილისი , თამარაშვილის ქუჩა N13

ნაკვეთის საკუთრების ტიპი: საკუთრება
ნაკვეთის ფუნქცია: არასასოფლო სამეურნეო
დაზუსტებული ფართობი:8400.00 კვ.მ.
ნაკვეთის წინა ნომერი:**01.10.16.004.181; 01.10.16.004.180;**

მესაკუთრის განყოფილება

განცხადების რეგისტრაცია : ნომერი 882014080808 , თარიღი 18/02/2014 10:08:11
უფლების რეგისტრაცია: თარიღი 20/02/2014

უფლების დამადასტურებელი დოკუმენტი:

- უძრავი ქონების ნასყიდობის ხელშეკრულება. , დამოწმების თარიღი:03/12/2009 , საქართველოს იუსტიციის სამინისტრო საჯარო რეესტრის ეროვნული სააგენტო
- ამონაწერი მეწარმეთა და არასამეწარმეო (არაკომერციული) იურიდიული პირების რეესტრიდან, განაცხადის რეგისტრაციის ნომერი: B14013097, ამონაწერის მომზადების თარიღი: 12/02/2014 წელი.
- საქართველოს სახელმწიფო ქონების მართვის სამინისტროს მიერ 2002 წლის 10 მაისს გაცემული N949-ი საკუთრების დამადასტურებელი მოწმობა.
- სანოტარო წესით 2002 წლის 28 ივნისს დამოწმებული ნასყიდობის ხელშეკრულება (რეესტრის N1922/1, ნოტარიუსი ქ. ოდილავაძე).
- სანოტარო წესით 2003 წლის 21 აგვისტოს დამოწმებული ხელშეკრულება ერთობლივი საქმიანობის შესახებ (რეესტრის N1-660, ნოტარიუსი ე. ცხადაძე).
- ქ. თბილისის ტექ. ინვენტარიზაციის ბიუროს მიერ 1996 წლის 23 მაისს გაცემული ტექნიკური პასპორტი.
- საქართველოს კანონი "ფიზიკური პირებისა და კერძო სამართლის იურიდიული პირების სარგებლობაში არსებული არასასოფლო-სამეურნეო დანიშნულების მიწის კერძო საკუთრებად გამოცხადების შესახებ"
- ქ. თბილისის მუნიციპალიტეტის კაბინეტის 1995 წლის 24 აგვისტოს N19.129.925. დადგენილება.
- ქ. თბილისის პრემიერის 1998 წლის 29 დეკემბრის N43 ბრძანება.
- ქ. თბილისის არქიტექტურის საქალაქო სამსახურის 2002 წლის 7 ივნისის N6/634 მოწერილობა.
- ქ. თბილისის არქიტექტურის და პერსპექტიული განვითარების სამსახურის მიერ 2002 წლის 3 ივნისს გაცემული კორექტირებელი მიწის ნაკვეთის გეგმა.
- სანოტარო წესით 2005 წლის 27 იანვარს დამოწმებული მიღება-ჩაბარების აქტი (რეესტრის N1-651, ნოტარიუსი ნ. გინტური).
- სანოტარო წესით 2005 წლის 26 ნოემბერს დამოწმებული ნასყიდობის ხელშეკრულება (რეესტრის N1-2744, ნოტარიუსი პ. შენგელაია).
- სანოტარო წესით 2006 წლის 4 აგვისტოს დამოწმებული უძრავი ქონების საწესდებო კაპიტალში შეტანის და გამოჯვნის ხელშეკრულება (რეესტრის N1-3029, ნოტარიუსი პ. შენგელაია).
- შპს "ჟოკეი კლუბი"-ს პარტნიორთა კრების ოქმი. N110837615 , დამოწმების თარიღი:10/08/2011 ,ნოტარიუსი ც. ბერიძე
- უძრავი ქონების ნასყიდობის ხელშეკრულება N140043989 , დამოწმების თარიღი:20/01/2014 ,ნოტარიუსი ნ. ბაკურაძე
- განცხადება-თანხმობა N140083211 , დამოწმების თარიღი:31/01/2014 ,ნოტარიუსი ნ. ბაკურაძე
- უძრავი ქონების ნასყიდობის ხელშეკრულება N111164652 , დამოწმების თარიღი:24/10/2011 ,ნოტარიუსი ც. ბერიძე

მესაკუთრეები:
შპს "დომუსი" , ID ნომერი:404908864

მესაკუთრე: **აღწერა:**

შპს "დომუსი"

იპოთეკა

საგადასახადო გირავნობა:

- საგადასახადო გირავნობა/იპოთეკა: **102013296796 19/11/2013 12:39:36**
  შ\პ\ს შპს ჰეფესტო ს/ნ 404908864
  საგანი: **მთელი ქონება, მთელი ქონება**
  საფუძველი: **შეტყობინება, N00628410, 19.11.2013, შემოსავლების სამსახური**

ვალდებულება

ყადაღა/აკრძალვა:

რეგისტრირებული არ არის

მოვალეთა რეესტრი:

რეგისტრირებული არ არის

"ფიზიკური პირის მიერ 2 წლამდე ვადით საკუთრებაში არსებული მატერიალური აქტივის რეალიზაციისას, აგრეთვე საგადასახადო წლის განმავლობაში 1000 ლარის ან მეტი ღირებულების ქონების საჩუქრად მიღებისას საშემოსავლო გადასახადი გადახდას ექვემდებარება საანგარიშო წლის მომდევნო წლის 1 აპრილამდე, რის შესახებაც აღნიშნული ფიზიკური პირი იმავე ვადაში წარუდგენს დეკლარაციას საგადასახადო ორგანოს. აღნიშნული ვალდებულების შეუსრულებლობა წარმოადგენს საგადასახადო სამართალდარღვევას, რაც იწვევს პასუხისმგებლობას საქართველოს საგადასახადო კოდექსის XVIII თავის მიხედვით."

ამონაწერში ტექნიკური ხარვეზის აღმოჩენის შემთხვევაში, შესაძლებელია სარეგისტრაციო სამსახურში მოსვლის გარეშე, ელექტრონულად წარმოადგინოთ განცხადება: http://public.reestri.gov.ge ან დაგვიკავშირდეთ: 2 405 405; 595 33 71 81; შესწორებული ამონაწერის მიღება შეგიძლიათ ვებ გვერდზე, ელექტრონულად, ასევე სარეგისტრაციო სამსახურში ,"ლიბერთი ბანკის" ნებისმიერ ფილიალში ან "პრივატბანკის" სწრაფი გადახდის აპარატიდან.

მიწის (უძრავი ქონების) საკადასტრო კოდი **N 01.10.16.004.199**

ამონაწერი საჯარო რეესტრიდან

განცხადების რეგისტრაცია
N 882014682766 - 17/12/2014 17:01:29

მომზადების თარიღი
22/12/2014 12:01:23

საკუთრების განყოფილება

ზონა	სექტორი	კვარტალი	ნაკვეთი
თბილისი	საბურთალო		
01	**10**	**16**	**004/199**

მისამართი: ქალაქი თბილისი , ქუჩა თამარაშვილი , (იპოდრომის ტერიტორია) / ქალაქი თბილისი , ქუჩა თამარაშვილი , N 13

ნაკვეთის საკუთრების ტიპი: თანასაკუთრება
ნაკვეთის დანიშნულება: არასასოფლო სამეურნეო
დაზუსტებული ფართობი: 2321.00 კვ.მ.
ნაკვეთის წინა ნომერი:**01.10.16.004.198; 01.10.16.004.122; 01.10.16.004.123; 01.10.16.004.102;**
შენობა-ნაგებობის ჩამონათვალი: N1, N2

მესაკუთრის განყოფილება

განცხადების რეგისტრაცია : ნომერი 882014682766 , თარიღი 17/12/2014 17:01:29
უფლების რეგისტრაცია: თარიღი 22/12/2014

უფლების დამადასტურებელი დოკუმენტი:

- მიწის ნაკვეთების გაერთიანების ხელშეკრულება N141200298 , დამოწმების თარიღი:31/10/2014 ,ნოტარიუსი შ. ხაინდრავა
- გადაწყვეტილება N1645907 , დამოწმების თარიღი:17/12/2014 , თბილისის არქიტექტურის სამსახური
- მიწის ნაკვეთის გამიჯვნის ხელშეკრულება N140993222, N140993037, N140992919, N140992661, N140993285, N141000564 , დამოწმების თარიღი:16/09/2014 ,ნოტარიუსი შ.ხაინდრავა
- მიწის ნაკვეთის გაერთიანების ხელშეკრულება N140559579 , დამოწმების თარიღი:03/06/2014 ,ნოტარიუსი შ. ხაინდრავა
- მიწის ნაკვეთის გაერთიანების ხელშეკრულება N140561993 , დამოწმების თარიღი:03/06/2014 ,ნოტარიუსი შ. ხაინდრავა
- მიწის ნაკვეთის გაერთიანების ხელშეკრულება N140514654 , დამოწმების თარიღი:21/05/2014 ,ნოტარიუსი შ. ხაინდრავა
- მიწის ნაკვეთის გაერთიანების ხელშეკრულება N140531917 , დამოწმების თარიღი:27/05/2014 ,ნოტარიუსი შ. ხაინდრავა
- გადაწყვეტილება N1423017 , დამოწმების თარიღი:06/08/2014 , თბილისის არქიტექტურის სამსახური
- შეთანხმება შპს "ჰეფესტო"-ს კაპიტალში შენატანის უკან დაბრუნების შესახებ N140025678 , დამოწმების თარიღი:14/01/2014 ,ნოტარიუსი ე. მარშანია
- მიწის ნაკვეთის გაერთიანების ხელშეკრულება N140550920 , დამოწმების თარიღი:30/05/2014 ,ნოტარიუსი შ. ხაინდრავა
- უძრავი ქონების ნასყიდობის ხელშეკრულება N101119447 , დამოწმების თარიღი:08/11/2010 ,ნოტარიუსი პ. შენგელაია
- შეთანხმება უძრავი ქონების ნასყიდობის ხელშეკრულებაში ცვლილების შეტანის შესახებ. N101229412 , დამოწმების თარიღი:09/12/2010 ,ნოტარიუსი პ. შენგელაია
- უძრავ ქონებაში წილის ნასყიდობის ხელშეკრულება N110482087 , დამოწმების თარიღი:13/05/2011 ,ნოტარიუსი ე. მარშანია
- უძრავი ქონების ნასყიდობის ხელშეკრულება N101119505 , დამოწმების თარიღი:08/11/2010 ,ნოტარიუსი პ. შენგელაია
- უძრავ ქონებაში წილის ნასყიდობის ხელშეკრულება N110482102 , დამოწმების თარიღი:13/05/2011 ,ნოტარიუსი ე. მარშანია

- შეთანხმება უძრავი ქონების ნასყიდობის ხელშეკრულებაში ცვლილების შეტანის შესახებ N101229373 , დამოწმების თარიღი:09/12/2010 ,ნოტარიუსი პ.შენგელაია
- შეთანხმება შპს "ჰეფესტო"-ს კაპიტალში შენატანის უკან დაბრუნების შესახებ N140025678 , დამოწმების თარიღი:14/01/2014 ,ნოტარიუსი ე. მარშანია
- მიწის ნაკვეთების გაერთიანების ხელშეკრულება N141195930 , დამოწმების თარიღი:30/10/2014 ,ნოტარიუსი შ. ხაინდრავა
- მიწის ნაკვეთის გაერთიანების ხელშეკრულება N140574445 , დამოწმების თარიღი:05/06/2014 ,ნოტარიუსი შ. ხაინდრავა

მესაკუთრეები:
გიორგი რურუა ,P/N: 01018000475
გიორგი ყანჩაველი ,P/N: 01030046601
ზვიად ყანჩაველი ,P/N: 01030011940
კახაბერი ამაშუკელი ,P/N: 01018002026
ლაშა ჯაიანი ,P/N: 01008017004
მერაბ ტყეშელაშვილი ,P/N: 01008006565

მესაკუთრე:	**აღწერა:**
ზვიად ყანჩაველი	393 კვ.მ. მიწის ნაკვეთი
ლაშა ჯაიანი	232 კვ.მ. მიწის ნაკვეთი
გიორგი რურუა	505 კვ.მ. მიწის ნაკვეთი
კახაბერი ამაშუკელი	708 კვ.მ. მიწის ნაკვეთი
მერაბ ტყეშელაშვილი	232 კვ.მ. მიწის ნაკვეთი
გიორგი ყანჩაველი	251 კვ.მ. მიწის ნაკვეთი

იპოთეკა

საგადასახადო გირავნობა:

რეგისტრირებული არ არის

ვალდებულება

ყადაღა/აკრძალვა:

რეგისტრირებული არ არის

მოვალეთა რეესტრი:

რეგისტრირებული არ არის

"ფიზიკური პირის მიერ 2 წლამდე ვადით საკუთრებაში არსებული მატერიალური აქტივის რეალიზაციისას, აგრეთვე საგადასახადო წლის განმავლობაში 1000 ლარის ან მეტი ღირებულების ქონების საჩუქრად მიღებისას საშემოსავლო გადასახადი გადახდას ექვემდებარება საანგარიშო წლის მომდევნო წლის 1 აპრილამდე, რის შესახებაც აღნიშნული ფიზიკური პირი იმავე ვადაში წარუდგენს დეკლარაციას საგადასახადო ორგანოს. აღნიშნული ვალდებულების შეუსრულებლობა წარმოადგენს საგადასახადო სამართალდარღვევას, რაც იწვევს პასუხისმგებლობას საქართველოს საგადასახადო კოდექსის XVIII თავის მიხედვით."

- დოკუმენტის ნამდვილობის გადამოწმება შესაძლებელია სჯარო რეესტრის ეროვნული სააგენტოს ოფიციალურ ვებ–გვერდზე www. napr.gov.ge;
- ამონაწერის მიღება შესაძლებელია ვებ–გვერდზე www. napr.gov.ge, ნებისმიერ ტერიტორიულ სარეგისტრაციო სამსახურში, იუსტიციის სახლებსა და სააგენტოს ავტორიზებულ პირებთან;
- ამონაწერში ტექნიკური ხარვეზის აღმოჩენის შემთხვევაში დაგვიკავშირდით: 2 405405 ან პირადად შეავსეთ განაცხადი ვებ–გვერდზე;
- კონსულტაციის მიღება შესაძლებელია იუსტიციის სახლის ცხელ ხაზზე 2 405405;
- სჯარო რეესტრის თანამშრომელთა მხრიდან უკანონო ქმედების შემთხვევაში დაგვიკავშირდით ცხელ ხაზზე: 08 009 009 09
- თქვენთვის საინტერესო ნებისმიერ საკითხთან დაკავშირებით მოგვწერეთ ელ-ფოსტით: info@napr.gov.ge

მიწის (უძრავი ქონების) საკადასტრო კოდი **N 01.10.16.004.174**

ამონაწერი საჯარო რეესტრიდან

განცხადების რეგისტრაცია
N 882012166798 - 20/04/2012 17:41:11

მომზადების თარიღი
25/04/2012 11:56:58

საკუთრების განყოფილება

ზონა	სექტორი	კვარტალი	ნაკვეთი
თბილისი	საბურთალო		
01	**10**	**16**	**004/174**

მისამართი: ქალაქი თბილისი , ქუჩა თამარაშვილი , N 13

ნაკვეთის საკუთრების ტიპი: საკუთრება
ნაკვეთის ფუნქცია: არასასოფლო სამეურნეო
დაზუსტებული ფართობი:70.00 კვ.მ.
ნაკვეთის წინა ნომერი:**01.10.16.004.150;**

მესაკუთრის განყოფილება

განცხადების რეგისტრაცია : ნომერი 882011431014 , თარიღი 05/09/2011 17:36:18
უფლების რეგისტრაცია: თარიღი 13/09/2011

უფლების დამადასტურებელი დოკუმენტი:

- ქ. თბილისის ტექ. ინვენტარიზაციის ბიუროს მიერ 1996 წლის 23 მაისს გაცემული ტექნიკური პასპორტი.
- საქართველოს კანონი "ფიზიკური პირებისა და კერძო სამართლის იურიდიული პირების სარგებლობაში არსებული არასასოფლო-სამეურნეო დანიშნულების მიწის კერძო საკუთრებად გამოცხადების შესახებ"
- ქ. თბილისის მუნიციპალიტეტის კაბინეტის 1995 წლის 24 აგვისტოს N19.129.925. დადგენილება.
- ქ. თბილისის პრემიერის 1998 წლის 29 დეკემბრის N43 ბრძანება.
- საქართველოს სახელმწიფო ქონების მართვის სამინისტროს მიერ 2002 წლის 10 მაისს გაცემული N949-ი საკუთრების დამადასტურებელი მოწმობა.
- ქ. თბილისის არქიტექტურის საქალაქო სამსახურის 2002 წლის 7 ივნისის N6/634 მოწერილობა.
- შპს "ჟოკეი კლუბის"-ს პარტნიორთა კრების ოქმი N110837615 , დამოწმების თარიღი:10/08/2011 ,ნოტარიუსი ც. ბერიძე
- სანოტარო წესით 2002 წლის 28 ივნისს დამოწმებული ნასყიდობის ხელშეკრულება (რეესტრის N1922/1, ნოტარიუსი ქ. ოდილავაძე).
- სანოტარო წესით 2003 წლის 21 აგვისტოს დამოწმებული ხელშეკრულება ერთობლივი საქმიანობის შესახებ (რეესტრის N1-660, ნოტარიუსი ე. ცხადაძე).
- სანოტარო წესით 2005 წლის 27 იანვარს დამოწმებული მიღება-ჩაბარების აქტი (რეესტრის N1-651, ნოტარიუსი ნ. გინტური).
- სანოტარო წესით 2005 წლის 26 ნოემბერს დამოწმებული ნასყიდობის ხელშეკრულება (რეესტრის N1-2744, ნოტარიუსი პ. შენგელაია).
- სანოტარო წესით 2006 წლის 4 აგვისტოს დამოწმებული უძრავი ქონების საწესდებო კაპიტალში შეტანის და გამოჯვნის ხელშეკრულება (რეესტრის N1-3029, ნოტარიუსი პ. შენგელაია).
- ქ. თბილისის არქიტექტურის და პერსპექტიული განვითარების სამსახურის მიერ 2002 წლის 3 ივნისს გაცემული კორექტირებელი მიწის ნაკვეთის გეგმა.

მესაკუთრეები:
შპს "LG კაპიტალი", ID ნომერი:404908873

მესაკუთრე:
შპს "LG კაპიტალი"

აღწერა:

იპოთეკა

საგადასახადო გირავნობა:

რეგისტრირებული არ არის

ვალდებულება

ყადაღა/აკრძალვა:

რეგისტრირებული არ არის

მოვალეთა რეესტრი:

რეგისტრირებული არ არის

"ფიზიკური პირის მიერ 2 წლამდე ვადით საკუთრებაში არსებული მატერიალური აქტივის რეალიზაციისას, აგრეთვე საგადასახადო წლის განმავლობაში 1000 ლარის ან მეტი ღირებულების ქონების საჩუქრად მიღებისას საშემოსავლო გადასახადი გადახდას ექვემდებარება საანგარიშო წლის მომდევნო წლის 1 აპრილამდე, რის შესახებაც აღნიშნული ფიზიკური პირი იმავე ვადაში წარუდგენს დეკლარაციას საგადასახადო ორგანოს. აღნიშნული ვალდებულების შეუსრულებლობა წარმოადგენს საგადასახადო სამართალდარღვევას, რაც იწვევს პასუხისმგებლობას საქართველოს საგადასახადო კოდექსის XVIII თავის მიხედვით."

ამონაწერში ტექნიკური ხარვეზის აღმოჩენის შემთხვევაში, შესაძლებელია სარეგისტრაციო სამსახურში მოსვლის გარეშე, ელექტრონულად წარმოადგინოთ განცხადება: http://public.reestri.gov.ge ან დაგვიკავშირდეთ: 2 405 405; 595 33 71 81; შესწორებული ამონაწერის მიღება შეგიძლიათ ვებ გვერდზე, ელექტრონულად, ასევე სარეგისტრაციო სამსახურში ან „ლიბერთი ბანკის" ნებისმიერ ფილიალში.

მიწის (უძრავი ქონების) საკადასტრო კოდი **N 01.10.16.004.175**

ამონაწერი საჯარო რეესტრიდან

განცხადების რეგისტრაცია
N 882014272575 - 28/05/2014 13:28:50

მომზადების თარიღი
04/06/2014 18:47:41

საკუთრების განყოფილება

ზონა	სექტორი	კვარტალი	ნაკვეთი
თბილისი	საბურთალო		
01	**10**	**16**	**004/175**

მისამართი: ქალაქი თბილისი , ქუჩა თამარაშვილი , N 13 , (ნაკვეთი N4/109) / ქალაქი თბილისი , ქუჩა თამარაშვილი , N 13 , (ნაკვეთი N4/106) / ქალაქი თბილისი , ქუჩა თამარაშვილი , N 13

ნაკვეთის საკუთრების ტიპი: საკუთრება
ნაკვეთის ფუნქცია: არასასოფლო სამეურნეო
დაზუსტებული ფართობი:233.00 კვ.მ.
ნაკვეთის წინა ნომერი:**01.10.16.004.171;**

მესაკუთრის განყოფილება

განცხადების რეგისტრაცია : ნომერი 882011429485 , თარიღი 05/09/2011 13:11:10
უფლების რეგისტრაცია: თარიღი 13/09/2011

უფლების დამადასტურებელი დოკუმენტი:

- უძრავი ქონების ნასყიდობის ხელშეკრულება. , დამოწმების თარიღი:03/12/2009 , საქართველოს იუსტიციის სამინისტრო საჯარო რეესტრის ეროვნული სააგენტო
- სანოტარო წესით 2006 წლის 4 აგვისტოს დამოწმებული უძრავი ქონების საწესდებო კაპიტალში შეტანის და გამოჯვნის ხელშეკრულება (რეესტრის N1-3029, ნოტარიუსი პ. შენგელაია).
- უძრავი ქონების ნასყიდობის ხელშეკრულება N111165176 , დამოწმების თარიღი:24/10/2011 ,ნოტარიუსი ც. ბერიძე
- ქ. თბილისის ტექ. ინვენტარიზაციის ბიუროს მიერ 1996 წლის 23 მაისს გაცემული ტექნიკური პასპორტი.
- საქართველოს კანონი "ფიზიკური პირებისა და კერძო სამართლის იურიდიული პირების სარგებლობაში არსებული არასასოფლო-სამეურნეო დანიშნულების მიწის კერძო საკუთრებად გამოცხადების შესახებ"
- ქ. თბილისის მუნიციპალიტეტის კაბინეტის 1995 წლის 24 აგვისტოს N19.129.925. დადგენილება.
- ქ. თბილისის პრემიერის 1998 წლის 29 დეკემბრის N43 ბრძანება.
- საქართველოს სახელმწიფო ქონების მართვის სამინისტროს მიერ 2002 წლის 10 მაისს გაცემული N949-ი საკუთრების დამადასტურებელი მოწმობა.
- ქ. თბილისის არქიტექტურის საქალაქო სამსახურის 2002 წლის 7 ივნისის N6/634 მოწერილობა.
- ქ. თბილისის არქიტექტურის და პერსპექტიული განვითარების სამსახურის მიერ 2002 წლის 3 ივნისს გაცემული კორექტირებული მიწის ნაკვეთის გეგმა.
- სანოტარო წესით 2002 წლის 28 ივნისს დამოწმებული ნასყიდობის ხელშეკრულება (რეესტრის N1922/1, ნოტარიუსი ქ. ოდილავაძე).
- სანოტარო წესით 2003 წლის 21 აგვისტოს დამოწმებული ხელშეკრულება ერთობლივი საქმიანობის შესახებ (რეესტრის N1-660, ნოტარიუსი ე. ცხადაძე).
- სანოტარო წესით 2005 წლის 27 იანვარს დამოწმებული მიღება-ჩაბარების აქტი (რეესტრის N1-651, ნოტარიუსი ნ. გინტური).
- სანოტარო წესით 2005 წლის 26 ნოემბერს დამოწმებული ნასყიდობის ხელშეკრულება (რეესტრის N1-2744, ნოტარიუსი პ. შენგელაია).
- შპს "ჟოკეი კლუბის"-ს პარტნიორთა კრების ოქმი N110837615 , დამოწმების თარიღი:10/08/2011 ,ნოტარიუსი ც. ბერიძე

მესაკუთრეები:
შპს "LG კაპიტალი", ID ნომერი:404908873

მესაკუთრე: **აღწერა:**

შპს "LG კაპიტალი"

იპოთეკა

საგადასახადო გირავნობა:

რეგისტრირებული არ არის

ვალდებულება

ყადაღა/აკრძალვა:

რეგისტრირებული არ არის

მოვალეთა რეესტრი:

რეგისტრირებული არ არის

"ფიზიკური პირის მიერ 2 წლამდე ვადით საკუთრებაში არსებული მატერიალური აქტივის რეალიზაციისას, აგრეთვე საგადასახადო წლის განმავლობაში 1000 ლარის ან მეტი ღირებულების ქონების საჩუქრად მიღებისას საშემოსავლო გადასახადი გადახდას ექვემდებარება საანგარიშო წლის მომდევნო წლის 1 აპრილამდე, რის შესახებაც აღნიშნული ფიზიკური პირი იმავე ვადაში წარუდგენს დეკლარაციას საგადასახადო ორგანოს. აღნიშნული ვალდებულების შეუსრულებლობა წარმოადგენს საგადასახადო სამართალდარღვევას, რაც იწვევს პასუხისმგებლობას საქართველოს საგადასახადო კოდექსის XVIII თავის მიხედვით."

დოკუმენტის ნამდვილობის გადამოწმება შესაძლებელია ოფიციალურ ვებ-გვერდზე http://public.reestri.gov.ge. ამონაწერში ტექნიკური ხარვეზის აღმოჩენის შემთხვევაში, შესაძლებელია ელექტრონულად წარმოადგინოთ განცხადება ან დაგვიკავშირდეთ: 2 405 405; 595 33 71 81; ამონაწერის მიღება შეგიძლიათ ვებ გვერდზე, ელექტრონულად, ასევე საჯარო რეესტრის ეროვნული სააგენტოს ნებისმიერ ტერიტორიულ სარეგისტრაციო სამსახურში, იუსტიციის სახლებსა და სააგენტოს ავტორიზებულ პირებთან.

მიწის (უძრავი ქონების) საკადასტრო კოდი **N 01.10.16.004.177**

ამონაწერი საჯარო რეესტრიდან

განცხადების რეგისტრაცია
N 882012279746 - 18/06/2012 15:24:31

მომზადების თარიღი
21/06/2012 15:31:46

საკუთრების განყოფილება

ზონა	სექტორი	კვარტალი	ნაკვეთი
თბილისი	საბურთალო		
01	**10**	**16**	**004/177**

მისამართი: ქალაქი თბილისი , ქუჩა თამარაშვილი , N 13 / ქალაქი თბილისი , ქუჩა თამარაშვილი , N 13 , (ნაკვეთი N4/109) / ქალაქი თბილისი , ქუჩა თამარაშვილი , N 13 , (ნაკვეთი N4/106)

ნაკვეთის საკუთრების ტიპი: საკუთრება
ნაკვეთის ფუნქცია: არასასოფლო სამეურნეო
დაზუსტებული ფართობი:455.00 კვ.მ.
ნაკვეთის წინა ნომერი:**01.10.16.004.173; 01.10.16.004.176;**

მესაკუთრის განყოფილება

განცხადების რეგისტრაცია : ნომერი 882011431014 , თარიღი 05/09/2011 17:36:18
უფლების რეგისტრაცია: თარიღი 13/09/2011

უფლების დამადასტურებელი დოკუმენტი:

- ქ. თბილისის ტექ. ინვენტარიზაციის ბიუროს მიერ 1996 წლის 23 მაისს გაცემული ტექნიკური პასპორტი.
- საქართველოს კანონი "ფიზიკური პირებისა და კერძო სამართლის იურიდიული პირების სარგებლობაში არსებული არასასოფლო-სამეურნეო დანიშნულების მიწის კერძო საკუთრებად გამოცხადების შესახებ"
- ქ. თბილისის მუნიციპალიტეტის კაბინეტის 1995 წლის 24 აგვისტოს N19.129.925. დადგენილება.
- ქ. თბილისის პრემიერის 1998 წლის 29 დეკემბრის N43 ბრძანება.
- საქართველოს სახელმწიფო ქონების მართვის სამინისტროს მიერ 2002 წლის 10 მაისს გაცემული N949-ი საკუთრების დამადასტურებელი მოწმობა.
- ქ. თბილისის არქიტექტურის საქალაქო სამსახურის 2002 წლის 7 ივნისის N6/634 მოწერილობა.
- შპს "ჟოკეი კლუბის"-ს პარტნიორთა კრების ოქმი N110837615 , დამოწმების თარიღი:10/08/2011 ,ნოტარიუსი ც. ბერიძე
- სანოტარო წესით 2002 წლის 28 ივნისს დამოწმებული ნასყიდობის ხელშეკრულება (რეესტრის N1922/1, ნოტარიუსი ქ. ოდილავაძე).
- სანოტარო წესით 2003 წლის 21 აგვისტოს დამოწმებული ხელშეკრულება ერთობლივი საქმიანობის შესახებ (რეესტრის N1-660, ნოტარიუსი ე. ცხადაძე).
- სანოტარო წესით 2005 წლის 27 იანვარს დამოწმებული მიღება-ჩაბარების აქტი (რეესტრის N1-651, ნოტარიუსი ნ. გინტური).
- სანოტარო წესით 2005 წლის 26 ნოემბერს დამოწმებული ნასყიდობის ხელშეკრულება (რეესტრის N1-2744, ნოტარიუსი პ. შენგელაია).
- სანოტარო წესით 2006 წლის 4 აგვისტოს დამოწმებული უძრავი ქონების საწესდებო კაპიტალში შეტანის და გამოჯვნის ხელშეკრულება (რეესტრის N1-3029, ნოტარიუსი პ. შენგელაია).
- ქ. თბილისის არქიტექტურის და პერსპექტიული განვითარების სამსახურის მიერ 2002 წლის 3 ივნისს გაცემული კორექტირებელი მიწის ნაკვეთის გეგმა.

მესაკუთრეები:
შპს "LG კაპიტალი", ID ნომერი:404908873

მესაკუთრე:
შპს "LG კაპიტალი"

აღწერა:

იპოთეკა

საგადასახადო გირავნობა:

რეგისტრირებული არ არის

ვალდებულება

ყადაღა/აკრძალვა:

რეგისტრირებული არ არის

მოვალეთა რეესტრი:

რეგისტრირებული არ არის

"ფიზიკური პირის მიერ 2 წლამდე ვალით საკუთრებაში არსებული მატერიალური აქტივის რეალიზაციისას, აგრეთვე საგადასახადო წლის განმავლობაში 1000 ლარის ან მეტი ღირებულების ქონების საჩუქრად მიღებისას საშემოსავლო გადასახადი გადახდას ექვემდებარება საანგარიშო წლის მომდევნო წლის 1 აპრილამდე, რის შესახებაც აღნიშნული ფიზიკური პირი იმავე ვადაში წარუდგენს დეკლარაციას საგადასახადო ორგანოს. აღნიშნული ვალდებულების შეუსრულებლობა წარმოადგენს საგადასახადო სამართალდარღვევას, რაც იწვევს პასუხისმგებლობას საქართველოს საგადასახადო კოდექსის XVIII თავის მიხედვით."

ამონაწერში ტექნიკური ხარვეზის აღმოჩენის შემთხვევაში, შესაძლებელია სარეგისტრაციო სამსახურში მოსვლის გარეშე, ელექტრონულად წარმოადგინოთ განცხადება: http://public.reestri.gov.ge ან დაგვიკავშირდეთ: 2 405 405; 595 33 71 81; შესწორებული ამონაწერის მიღება შეგიძლიათ ვებ გვერდზე, ელექტრონულად, ასევე სარეგისტრაციო სამსახურში ან ,"ლიბერთი ბანკის" ნებისმიერ ფილიალში.

ganaSenianebis regulirebis gegmis koreqtireba yofili ipodromis mimdebare teritoriaze. nakveTebi ## 01.10.16.004.199; 01.10.16.004.154; 01.10.16.004.172; 01.10.16.004.179; 01.10.16.004.174; 01..10.16.004.175; 01.10.16.004.188; 01.10.16.00.177

saproeqto tertoria, romlisTvisac damuSavda grg. mdebareobs vake-sabrTalos gzaze, yofili ipodromis mdebared. grg-s saroeqto sibrtye moicavs 8 nakveTs, romelTa mniSvnelovani nawili gamwvanebulia. nakveTi # 01.10.16.004.165 aRar iRebs grg-Si monawileobas.
aq ramodenime nakveTze gacemulia qalaqmSeneblobTi pirobebi, erT-erTze SeTanxmebuli grg-s mixedviT mimdinareobs mSenebloba miuxedavad am garemoebebsa, vfiqrobT sworia, rom samsaxurma gadawyvita mTlini teritoriisTvis damuSavdes erTiani grg, romelSic gaazrebuli iqneba qalaqgegmarebiTi, satransporto da garemosdacviTi sakiTxebi. gansaxilveli teritoria uzrunvelyofilia, mimdabared arsebuli saswavlo, saganmanaTleblo, savaWro-sayofacxovrebo da satrasporto momsaxurebis normatiuli radiusebiT. qalaqggegmarebiTi TvalsazrisiT amocana mdgomareobs, arsebuli gamwvanebis gaTvaliswinebiT moSenebis k1 koeficientis, aseve samanqano da safexmavlo gzebis farTis maqsimlurad SemcirebaSi. aseve aucilebelia ganaSenianebis samxreTiT arsebuli samanqano gzis gagrZeleba axal magistralamde, calmxrivi mimarTulebiT. ganaSenianeba aseve unda daukavSirdes CrdiloeTiT antonovskaias quCas da yazbegis gamzirs. saWiroa ganaSenianebis ganxilva samSeneblo normebisa da wesebis moTxovnebiT, romlebic ganapirobebs sabavSvo baRis dagegmarebas. SemoTavazebuli saproeqto gadawyvetiT gansaxilvel teritoriaze mosaxleovis simWidrove 318 adamiana heqtarze, rac normatiulis farglebSia. amJamad adre SeTaxmebuli grgs mixediT mimdinereobs 2 korpusis mSeneblоba (brZaneba #1196992 10.04.2014) kompleqsis Semdgomi ganviTareba moxdeba etapobrivad proeqtebis SeTanxebisa d mSeneblobis nebarTvis gacemis Sesabamisad, qalaqis ekologiisa da gamwvanebis samaxurTan SeTanxmebiT. warmodgenili satransporto sqemiT yvela Senoba nagebobasTan gaTvaliswinebulia, samanqanoo gzebi, saxanZro da sxva usafrTxiebis sakiTxebis uzrunvelsayofad. nakveTebis gamijvna mizanSewonilia moxdes mwvane dekoratiuli cocxali RobeebiT. sazogadoebriv saqmiani funqciis obieqtebis procentuli raiodenoba savaraudod Seadgens 15-25%

calkeul nakveTebze obeqtebis proeqtebis SeTanxmebisas, SesaZloa dazustdes mosaWreli da gadasargveli xeebis raodenoba. Sesabamisad nebarTis gacema moxdeba q. Tbilisis meriis, ekologiisa da gamwvanebis samsaxuridan xeebis moWris an gadargvis nebarTvis miRebisa da mwvane nargavebis aRdgeniTi Rirebulebis gadaxdis Semdgom.

თბილისი

საყრდენი ბეგმა

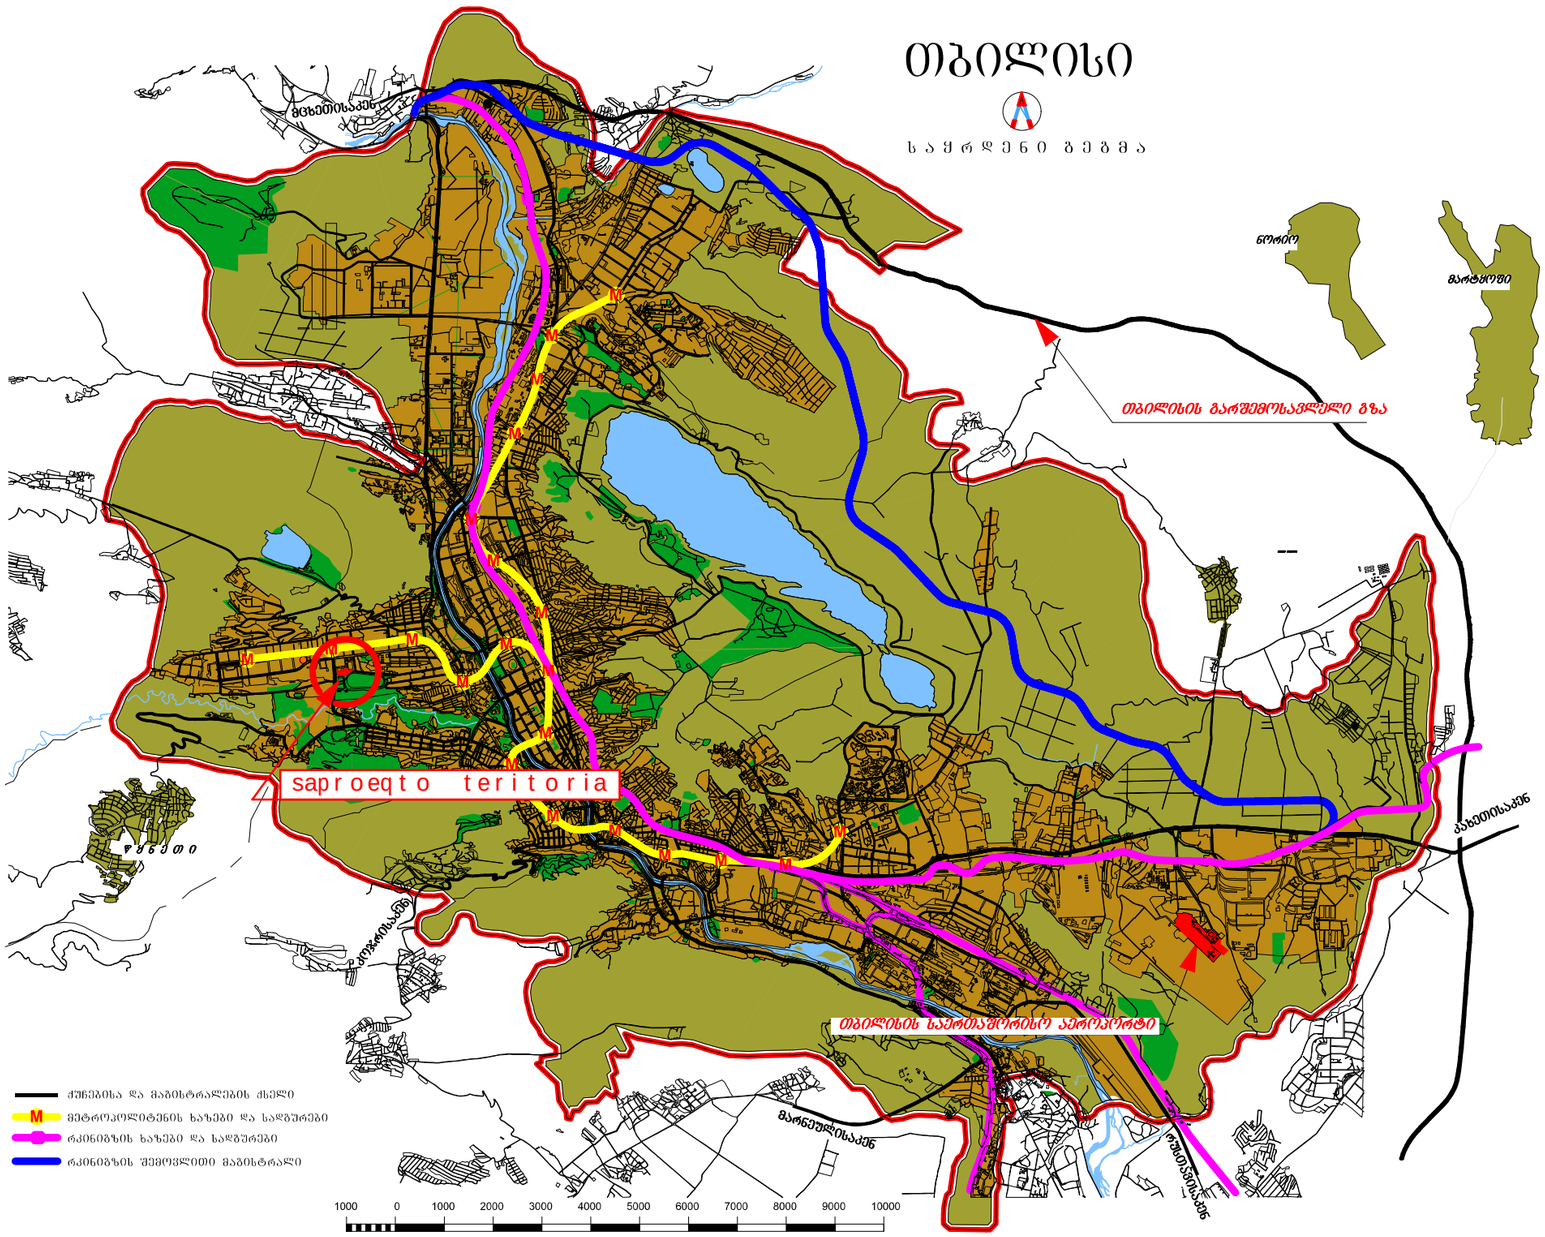

proeqtis saxelwodeba

ganaSenianebis regulirebis gegmis koreq-tireba yofili ipodromis mimdebare teritoriaze nakveTebi. ## 01.10.16.004.199; 01.10.16.004.154; 01.10.16.004.172; 01.10.16.004.179; 01.10.16.004.174; 01.10.16.004.175 01.10.16.004.188 da 01.10.16.004.177

S.p.s. `sali 2011-		gldanis masivi III m/r I korpbina #98	
Tanamdeboba	gvari	xelmowera	TariRi
direqtori	v. margvelaSvili		
proeqtis avtorebi	m. bolqvaZe		
	o. jafariZe		
daamuSava	o. jafariZe		
masStabi	1:100000	saproeqto teritoriis qalaqSi ganTavsebis sqema	
TariRi	08.08.2015		
stadia		furclebi	furceli
grg			

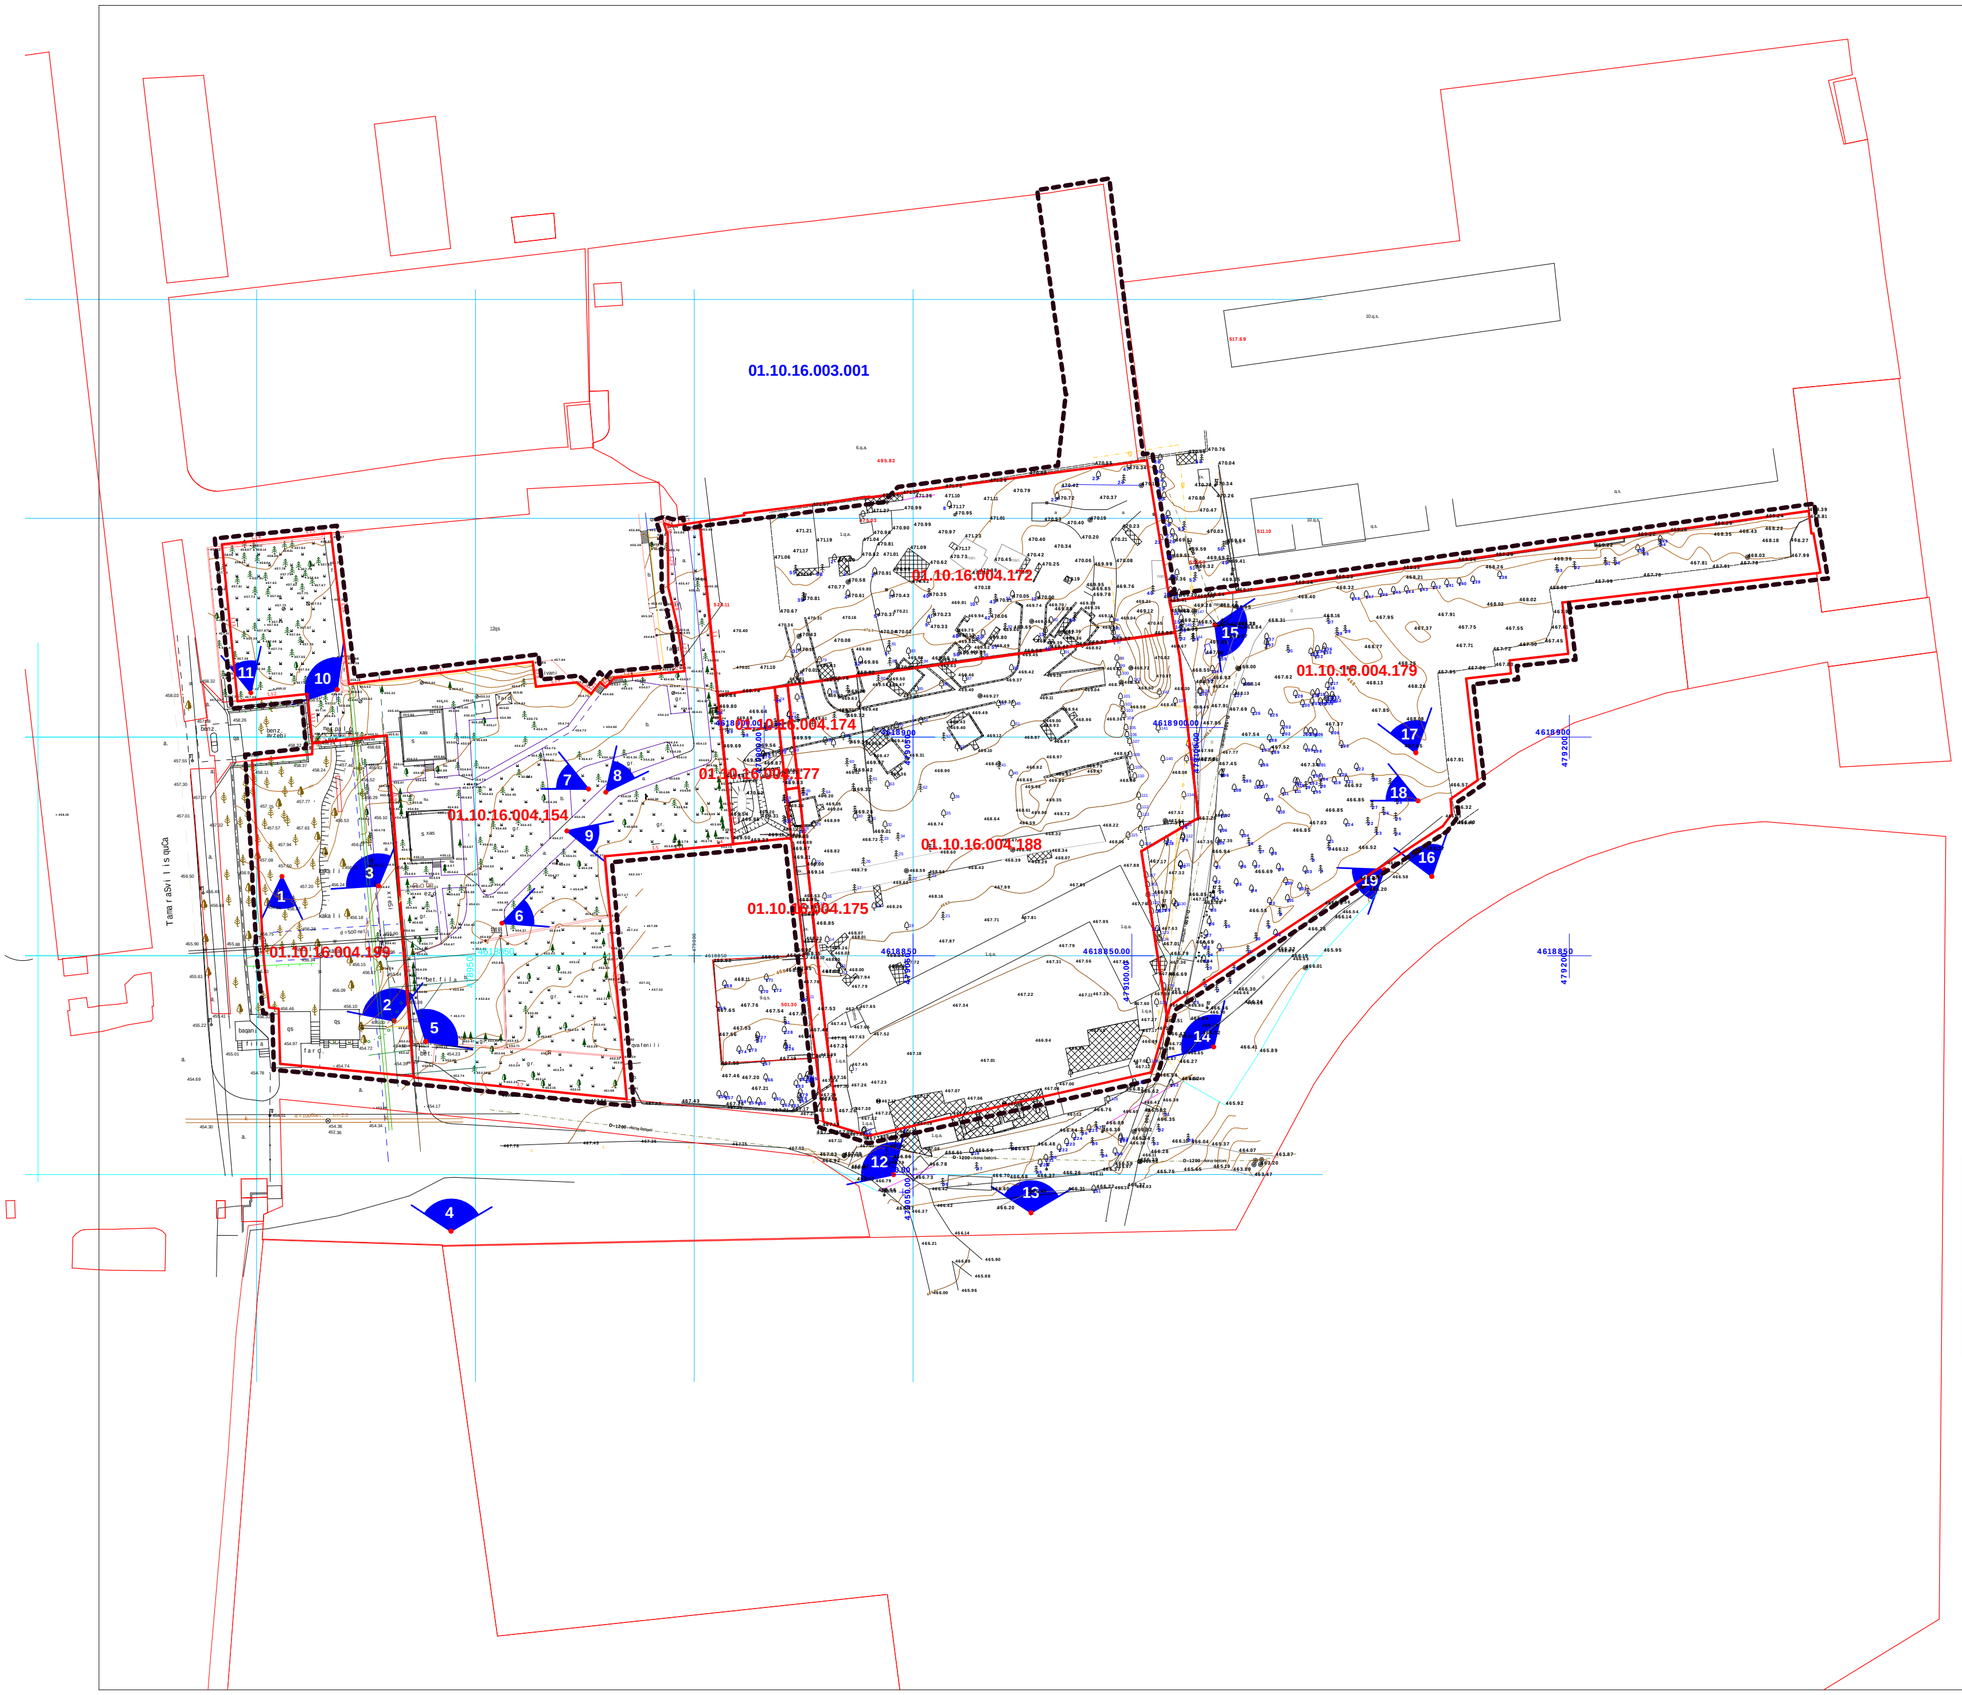

pirobiTi aRniSvnebi

- saproeqto sazRvari
- nakveTebis sakadastro sazRvari grg-s farglebSi
- mimdebare nakveTebis sakadastro sazRvari
- 1 — fotofiqsaciis wertili



proeqtis saxelwodeba

ganaSenianebis regulirebis gegmis koreq-tireba yofili ipodromis mimdebare teritoriaze nakveTebi. ## 01.10.16.004.199; 01.10.16.004.154; 01.10.16.004.172; 01.10.16.004.179; 01.10.16.004.174; 01.10.16.004.175 01.10.16.004.188 da 01.10.16.004.177

S.p.s. `sali 2011~		gldanis masivi III m/r I korpbina #98	
Tanamdeboba	gvari	xelmowera	TariRi
direqtori	v. margvelaSvili		
proeqtis avtorebi	m. bolqvaZe		
	o. jafariZe		
daamuSava	o. jafariZe		
masStabi	1:1000	topografiuli gegma fotofiq-saciis wertilebiTa da nakve-Tebis sakadastro kodebiT	
TariRi	08.08.2015		
stadia		furclebi	furceli
grg			

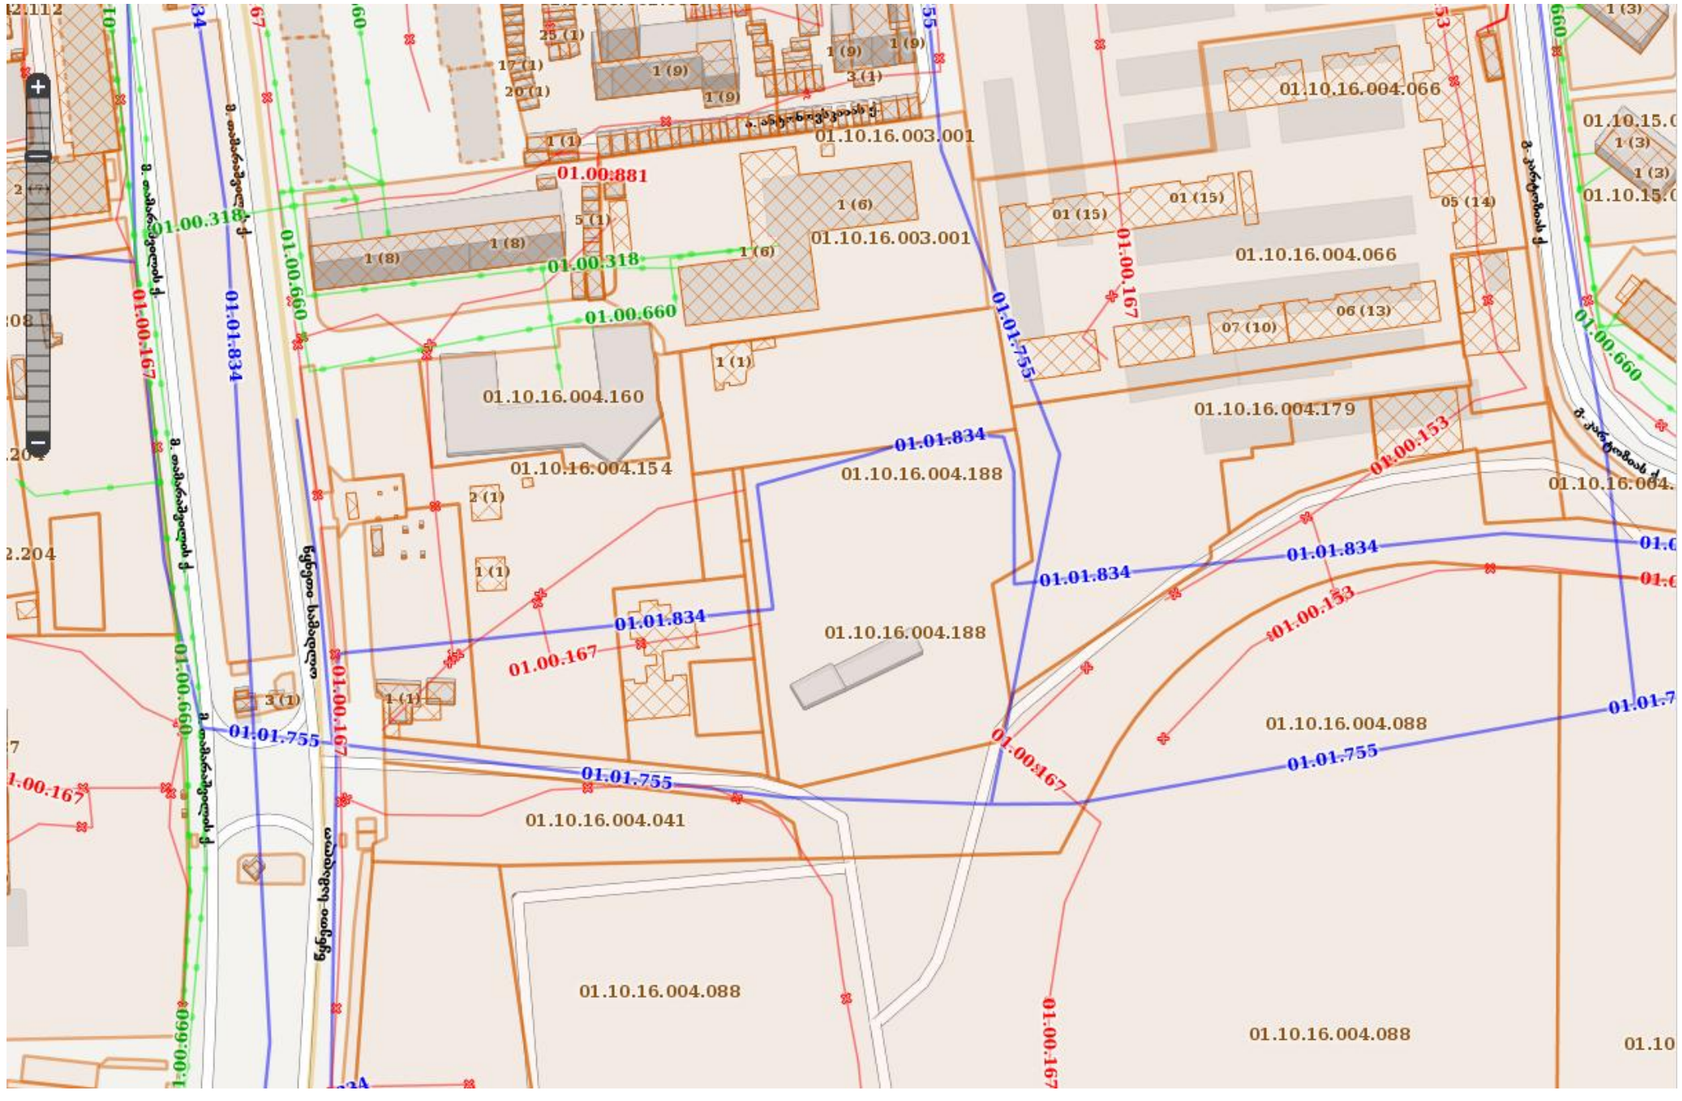

proeqtis saxelwodeba

ganaSenianebis regulirebis gegmis koreq-tireba yofili ipodromis mimdebare teritoriaze nakveTebi. ## 01.10.16.004.199; 01.10.16.004.154; 01.10.16.004.172; 01.10.16.004.179; 01.10.16.004.174; 01.10.16.004.175 01.10.16.004.188 da 01.10.16.004.177

S.p.s. `sali 2011~		gldanis masivi III m/r I korpusi #98	
Tanamdeboba	gvari	xelmowera	TariRi
direqtori	v. margvelaSvili		
proeqtis avtorebi	m. bolqvaZe		
	o. jafariZe		
daamuSava	o. jafariZe		
masStabi		teritoriis sakadastro ruka	
TariRi	08.08.2015		
stadia		furclebi	furceli
grg			

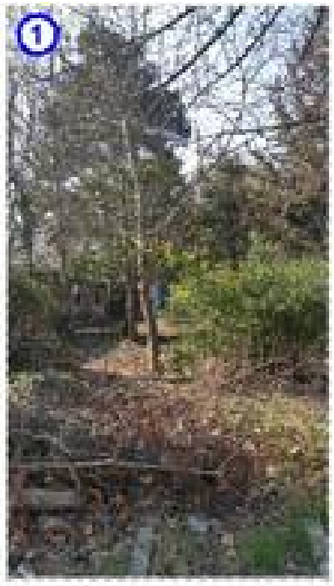

























proeqtis saxelwodeba

ganaSenianebis regulirebis gegmis koreq-tireba yofili ipodromis mimdebare teritoriaze nakveTebi. ## 01.10.16.004.199; 01.10.16.004.154; 01.10.16.004.172; 01.10.16.004.179; 01.10.16.004.174; 01.10.16.004.175 01.10.16.004.188 da 01.10.16.004.177

S.p.s. `sali 2011~		gldanis masivi III m/r lkorpbina #98	
Tanamdeboba	gvari	xelmowera	TariRi
direqtori	v. margvelaSvili		
proeqtis avtorebi	m. bolqvaZe		
	o. jafariZe		
daamuSava	o. jafariZe		
masStabi		arsebuli mdgomareobis fotoebi	
TariRi	08.08.2015		
stadia		furclebi	furceli
grg			











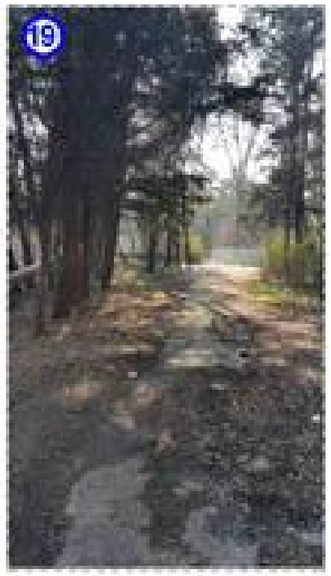

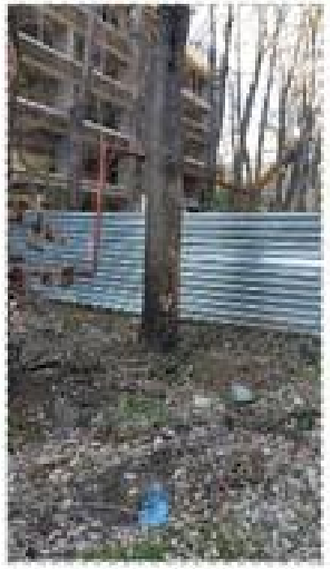



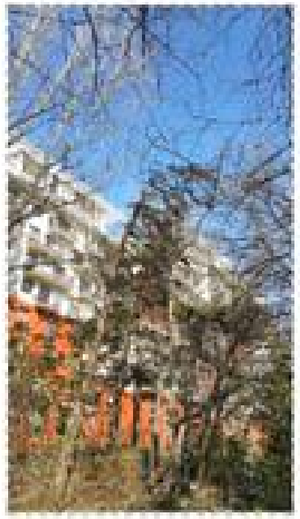







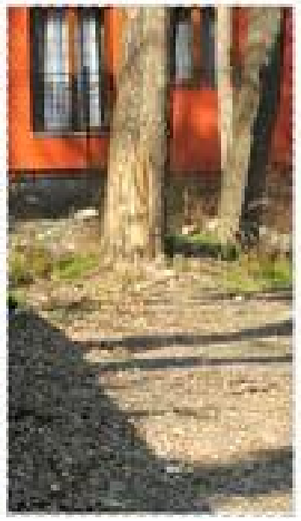



proeqtis saxelwodeba			
ganaSenianebis regulirebis gegmis koreq-tireba yofili ipodromis mimdebare teritoriaze nakveTebi. ## 01.10.16.004.199; 01.10.16.004.154; 01.10.16.004.172; 01.10.16.004.179; 01.10.16.004.174; 01.10.16.004.175 01.10.16.004.188 da 01.10.16.004.177			
S.p.s. `sali 2011~		gldanis masivi III m/r I korpbina #98	
Tanamdeboba	gvari	xelmowera	TariRi
direqtori	v. margvelaSvili		
proeqtis avtorebi	m. bolqvaZe		
	o. jafariZe		
daamuSava	o. jafariZe		
masStabi		arsebuli mdgomareobis fotoebi	
TariRi	08.08.2015		
stadia		furclebi	furceli
grg			

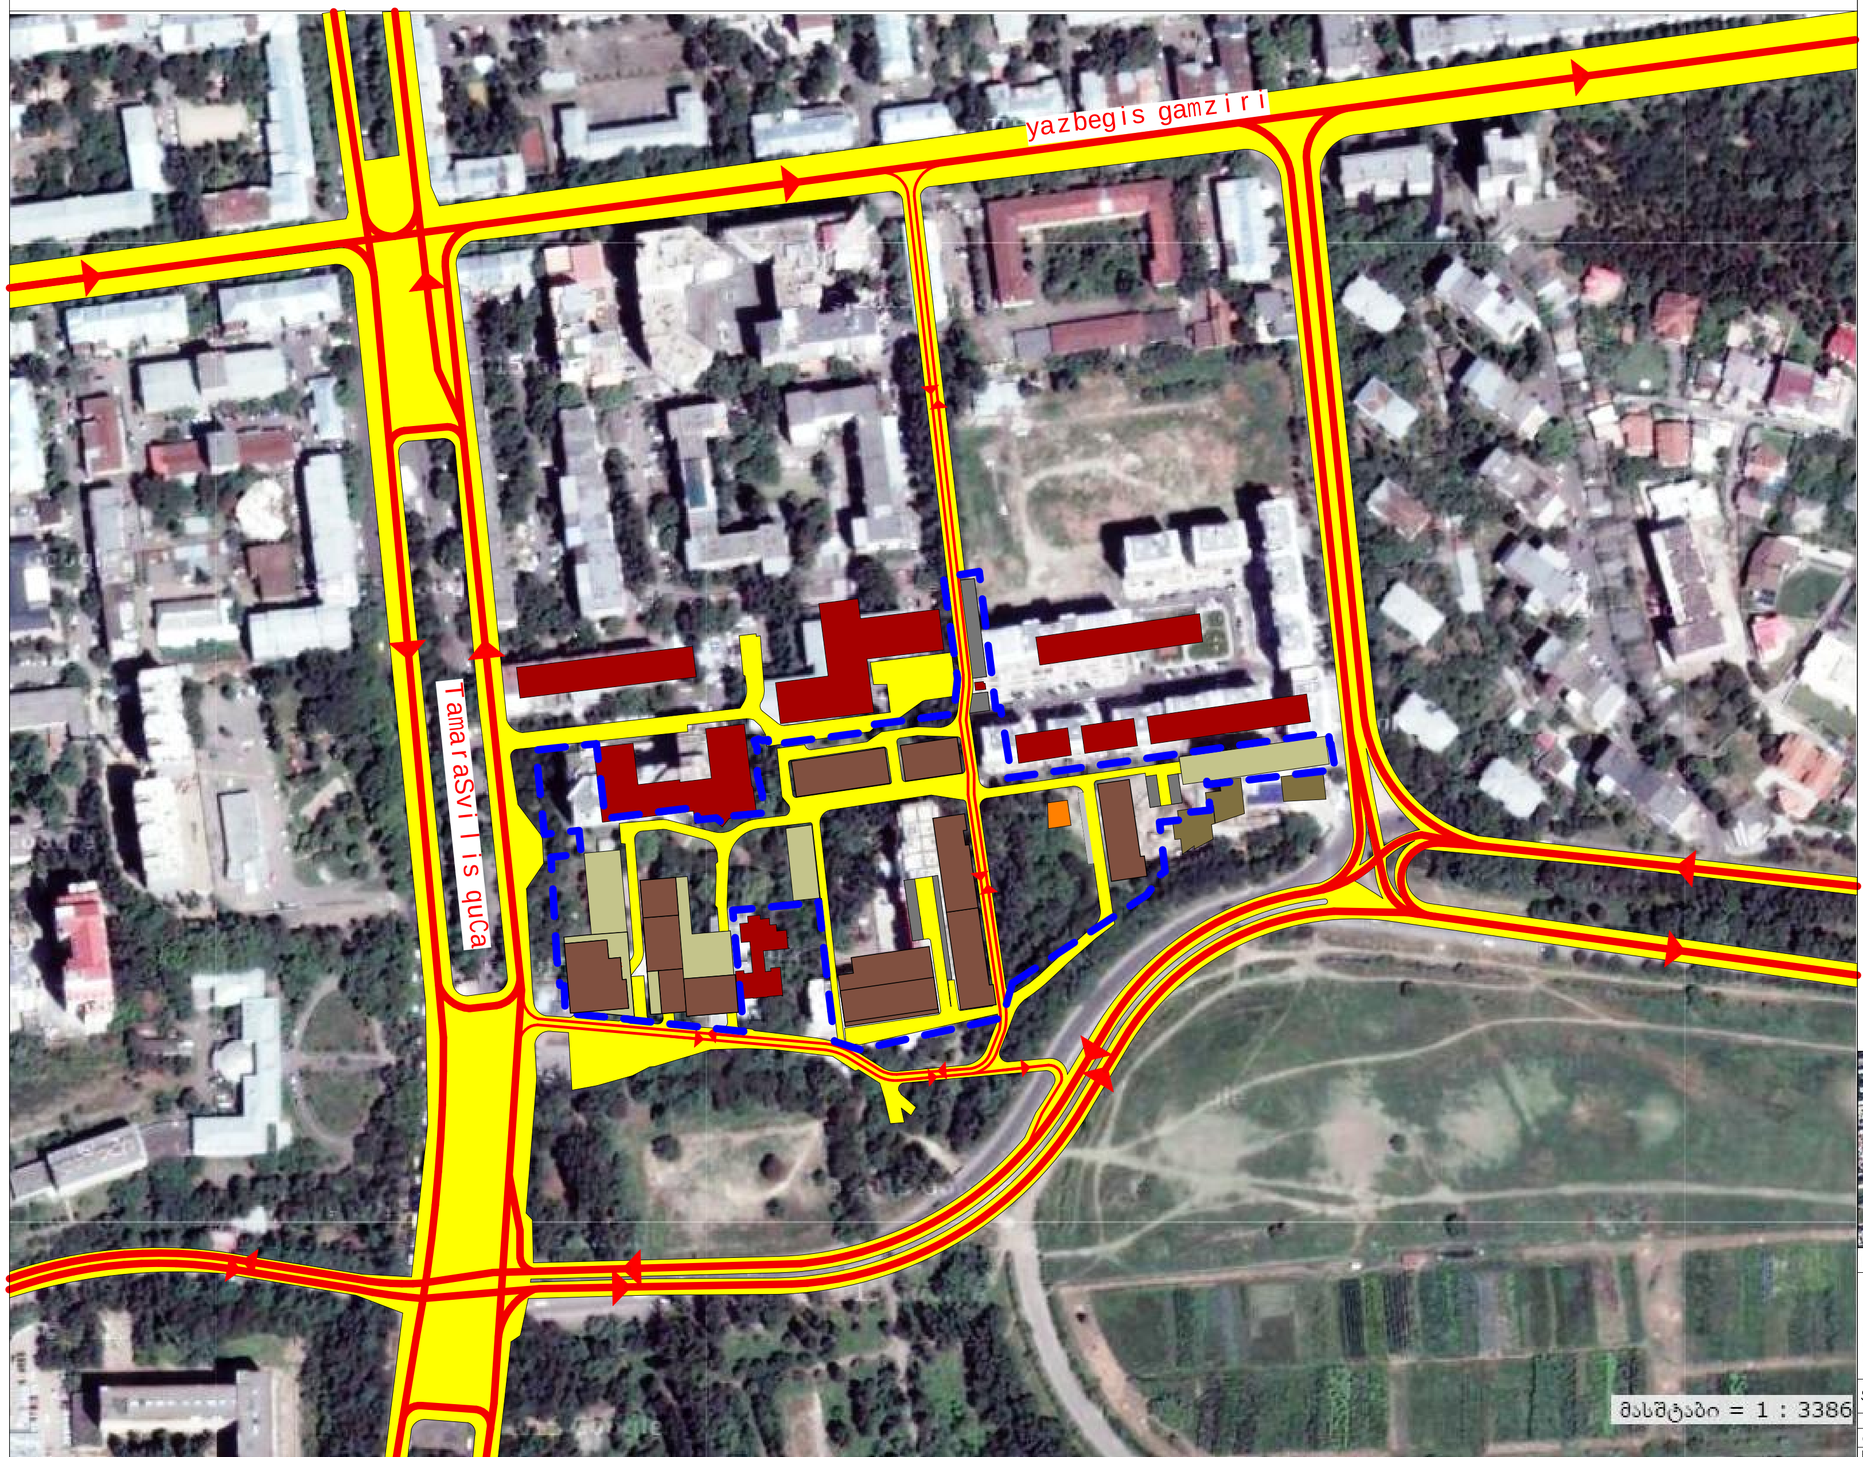

pirobiTi aRniSvnebi

saproeqto sazRvari

saqalaqo mniSvnelobis magistralebi

saubno daniSnulebis gzebi



proeqtis saxelwodeba

ganaSenianebis regulirebis gegmis koreq-reqtireba yofili ipodromis mimdebare teritoriaze nakveTebi. ## 01.10.16.004.199; 01.10.16.004.154; 01.10.16.004.172; 01.10.16.004.179; 01.10.16.004.165; 01.10.16.004.174; 01.10.16.004.175 01.10.16.004.188 da 01.10.16.004.177

S.p.s. `sa l i 2011~		gldanis masivi III m/r I korpbina #98	
Tanamdeboba	gvari	xelmowera	TariRi
direqtori	v. margvelaSvili		
proeqtis avtorebi	m. bolqvaZe		
	o. jafariZe		
daamuSava	o. jafariZe		
masStabi	1:2000	ubnis satransporto sqea	
TariRi	08.03.2015		
stadia		furclebi	furceli
grg			



pirobiTi aRniSvnebi

- saproeqto sazRvari
- nakveTebis sakadastro sazRvari grg-s farglebSi
- mimdebare nakveTebis sakadastro sazRvari
- arsebuli Senobebi
- mSenebare da perspeqtiuli Senobebi
- saproeqto mravalfunqciuri Senobebi
- miwiszeda 3-5 sarTuliani avtosadgomebi
- sabavSvo baRi
- saavtomobilo gzebi da avtosadgomebi
- safexmavlo gzebi
- gamwvaneba
- servituti samezoblo kavSirebze
- parkingi
- Wrilis xazi

3



proeqtis saxelwodeba

ganaSenianebis regulirebis gegmis koreqtireba yofili ipodromis mimdebare teritoriaze nakveTebi. ## 01.10.16.004.199; 01.10.16.004.154; 01.10.16.004.172; 01.10.16.004.179; 01.10.16.004.174; 01.10.16.004.175 01.10.16.004.188 da 01.10.16.004.177

S,p,s. `sali 2011~		gldanis masivi III m/r I korpbina #98	
Tanamdeboba	gvari	xelmowera	TariRi
direqtori	v. margvelaSvili		
proeqtis avtorebi	m. bolqvaZe		
	o. jafariZe		
daamuSava	o. jafariZe		
masStabi	1:1000	gengegma	
TariRi	08.08.2015		
stadia		furclebi	furceli
grg			

SeTanxmebulia q. Tbilisis meriis ssip arqiteqturis samsaxurTan

758 m²		
3	ssz-1	5
	0.5	-
	-	Ria

4930 m² aqedan ssz-1 4558 m² tz-1 372 m²		
4	ssz-1	17
	0.3	4,2
	0.2	Ria

6419 m²		
6	ssz-2	23
	0.3	2,5
	0.4	Ria

2321 m²		
1	ssz-1	38
	0.7	6.4
	0.2	Ria

7059 m² aqedan ssz-1 6150 m² rz-1 909 m²		
2	ssz-1	31
	0.4	5.0
	0.4	Ria

8400 m²		
5	ssz-1	23
	0.3	4.2
	0.3	Ria

eqsplikacia: 1) arsebuli Senobebi 2) saproeqto mravalfunqciuri da sacxovrebeli Senobebi 3) sabavSvo baga-baRi 4) miwiszeda avtofarexebi 5. sportuli moednebi da bavSvTa saTamaSo baqnebi

saproeqto teritoriis farTi	29887 m²
maTSoris ssz-1 22068 m²; ssz-2 6419 m²; tz-1 372 m² rz-1 909 m²	
ganaSenianebis farTi	10022 m²
maTSoris ssz-1 8755 m²; ssz-2 1700 m²	
ganaSenianebis jamuri farTi (g.k.)	115990 m²
maTSoris ssz-1 103127 m²; ssz-2 15030 m²	
gamwvanebis farTi	8398 m²

k1=0.3; k2=3.9; k3=0.3

SeniSvna: mgg-s arsebuli qalaqgegmarebiTi parametrebiT intensivobis saSualo koeficienti saproeqto teritoriaze Seadgens k2=3.8

bloki #1 ssz-1	
miwis nakveTis farTi	2321 m²
ganaSenianebis farTi	1670 m²
ganaSenianebis jamuri farTi	14900 m²
gamwvanebis farTi	420 m²

k1=0.7; k2=6.4; k3=0.2

bloki #3 ssz-1	
miwis nakveTis farTi	758 m²
ganaSenianebis farTi	410 m²
ganaSenianebis jamuri farTi	-
gamwvanebis farTi	-

k1=0.5; k2=0; k3=0

bloki #5 ssz-1 (SeTanxmbuli)	
miwis nakveTis farTi	8400 m²
ganaSenianebis farTi	2820 m²
ganaSenianebis jamuri farTi	33900 m²
gamwvanebis farTi	3020 m²

k1=0.3; k2=4.0; k3=0.4

bloki #6 ssz-2	
miwis nakveTis farTi	6419 m²
ganaSenianebis farTi	1700 m²
ganaSenianebis jamuri farTi	16090 m²
gamwvanebis farTi	2215 m²

k1=0.3; k2=2.5; k3=0.4

bloki #2 ssz-1	
miwis nakveTis farTi	7059 m²
maTSoris	
ssz1	6150 m²
rz-1	909 m²
ganaSenianebis farTi	2222 m²
ganaSenianebis jamuri farTi	30500 m²
gamwvanebis farTi	2461 m²

k1=0.4; k2=5.0; k3=0.4

bloki #4 ssz-1	
miwis nakveTis farTi	4930 m²
maTSoris	
ssz1	4558 m²
tz-1	372 m²
ganaSenianebis farTi	1200 m²
ganaSenianebis jamuri farTi	18900 m²
gamwvanebis farTi	704 m²

k1=0.3; k2=4.2; k3=0.2

bloki #5 ssz-1 (koreqt.)	
miwis nakveTis farTi	8400 m²
ganaSenianebis farTi	2820 m²
ganaSenianebis jamuri farTi	35600 m²
gamwvanebis farTi	2598 m²

k1=0.3; k2=4.2; k3=0.3

SeniSvnebi: 1) Senoba nageobebebi uzrunvelyofili iqneba avtosadgomebis Sesabamisi raodenobiT. 2) teqnikur ekonomiur maCveneblebSi, saproeqto teritoriis mTlian farTSi Seyvanilia 003.001 nakveTis nawili gzis mowyobisTvis. cnobisTvis 004.154 nakveTs (bloki #2) da 004.172 nakveTs (bloki #4) 003.001 nakveTis sasargeblod akldeba Sesabamisad 11 m² da 133 m² amasTan 004.172 nakveTs ematebaa 003.001 nakveTis xarjze 886 m². jamSi teritoriis farTia 29145-11-133+886=29887 m²

pirobiTi aRniSvnebi

- saproeqto sazRvari
- miwis nakveTis sazRvari
- ganaSenianebis regulirebis xazi
- mimdebare registrirebuli nakveTebi
- saproeqto da mSenebare Senobebi grg-s farglebSi
- mimdebare arsebuli da mSenebare Senobebi
- saavtomobilo gzebi da avtosadgomebi
- perspeqtiuli sarekreacio obieqtebi
- servituti samezoblo kavSirebze
- parkingi
- sarTulianoba
- eqsplikaciis #
- Wrilis xazi

619 m²		
1	1	2
	3	4
	5	6

619 m² nakveTis farTi

1 blokis nomeri

1. zonis saxeoba
2. sarTulianoba an simaRle
3. ganaSenianebis koeficienti k-1
4. ganaSenianebis intensiurobis koeficienti k-2
5. gamwvanebis koeficienti k-3
6. ganaSenianebis tipi (Ria, daxuruli)

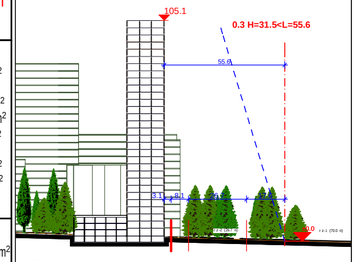



proeqtis saxelwodeba

ganaSenianebis regulirebis gegmis koreqtireba yofili ipodromis mimdebare teritoriaze nakveTebi. ## 01.10.16.004.199; 01.10.16.004.154; 01.10.16.004.172; 01.10.16.004.179; 01.10.16.004.174; 01.10.16.004.175 01.10.16.004.188 da 01.10.16.004.177

S.p.s. `sali 2011~		gldanis masivi III m/r I korpusi #98	
Tanamdeboba	gvari	xelmowera	TariRi
direqtori	v. margvelaSvili		
proeqtis avtorebi	m. bolqvaZe		
	o. jafariZe		
daamuSava	o. jafariZe		
masStabi	1:1000	detaluri uflebrivi zonirebis ruka	
TariRi	08.08.2015		
stadia		furclebi	furceli
grg			

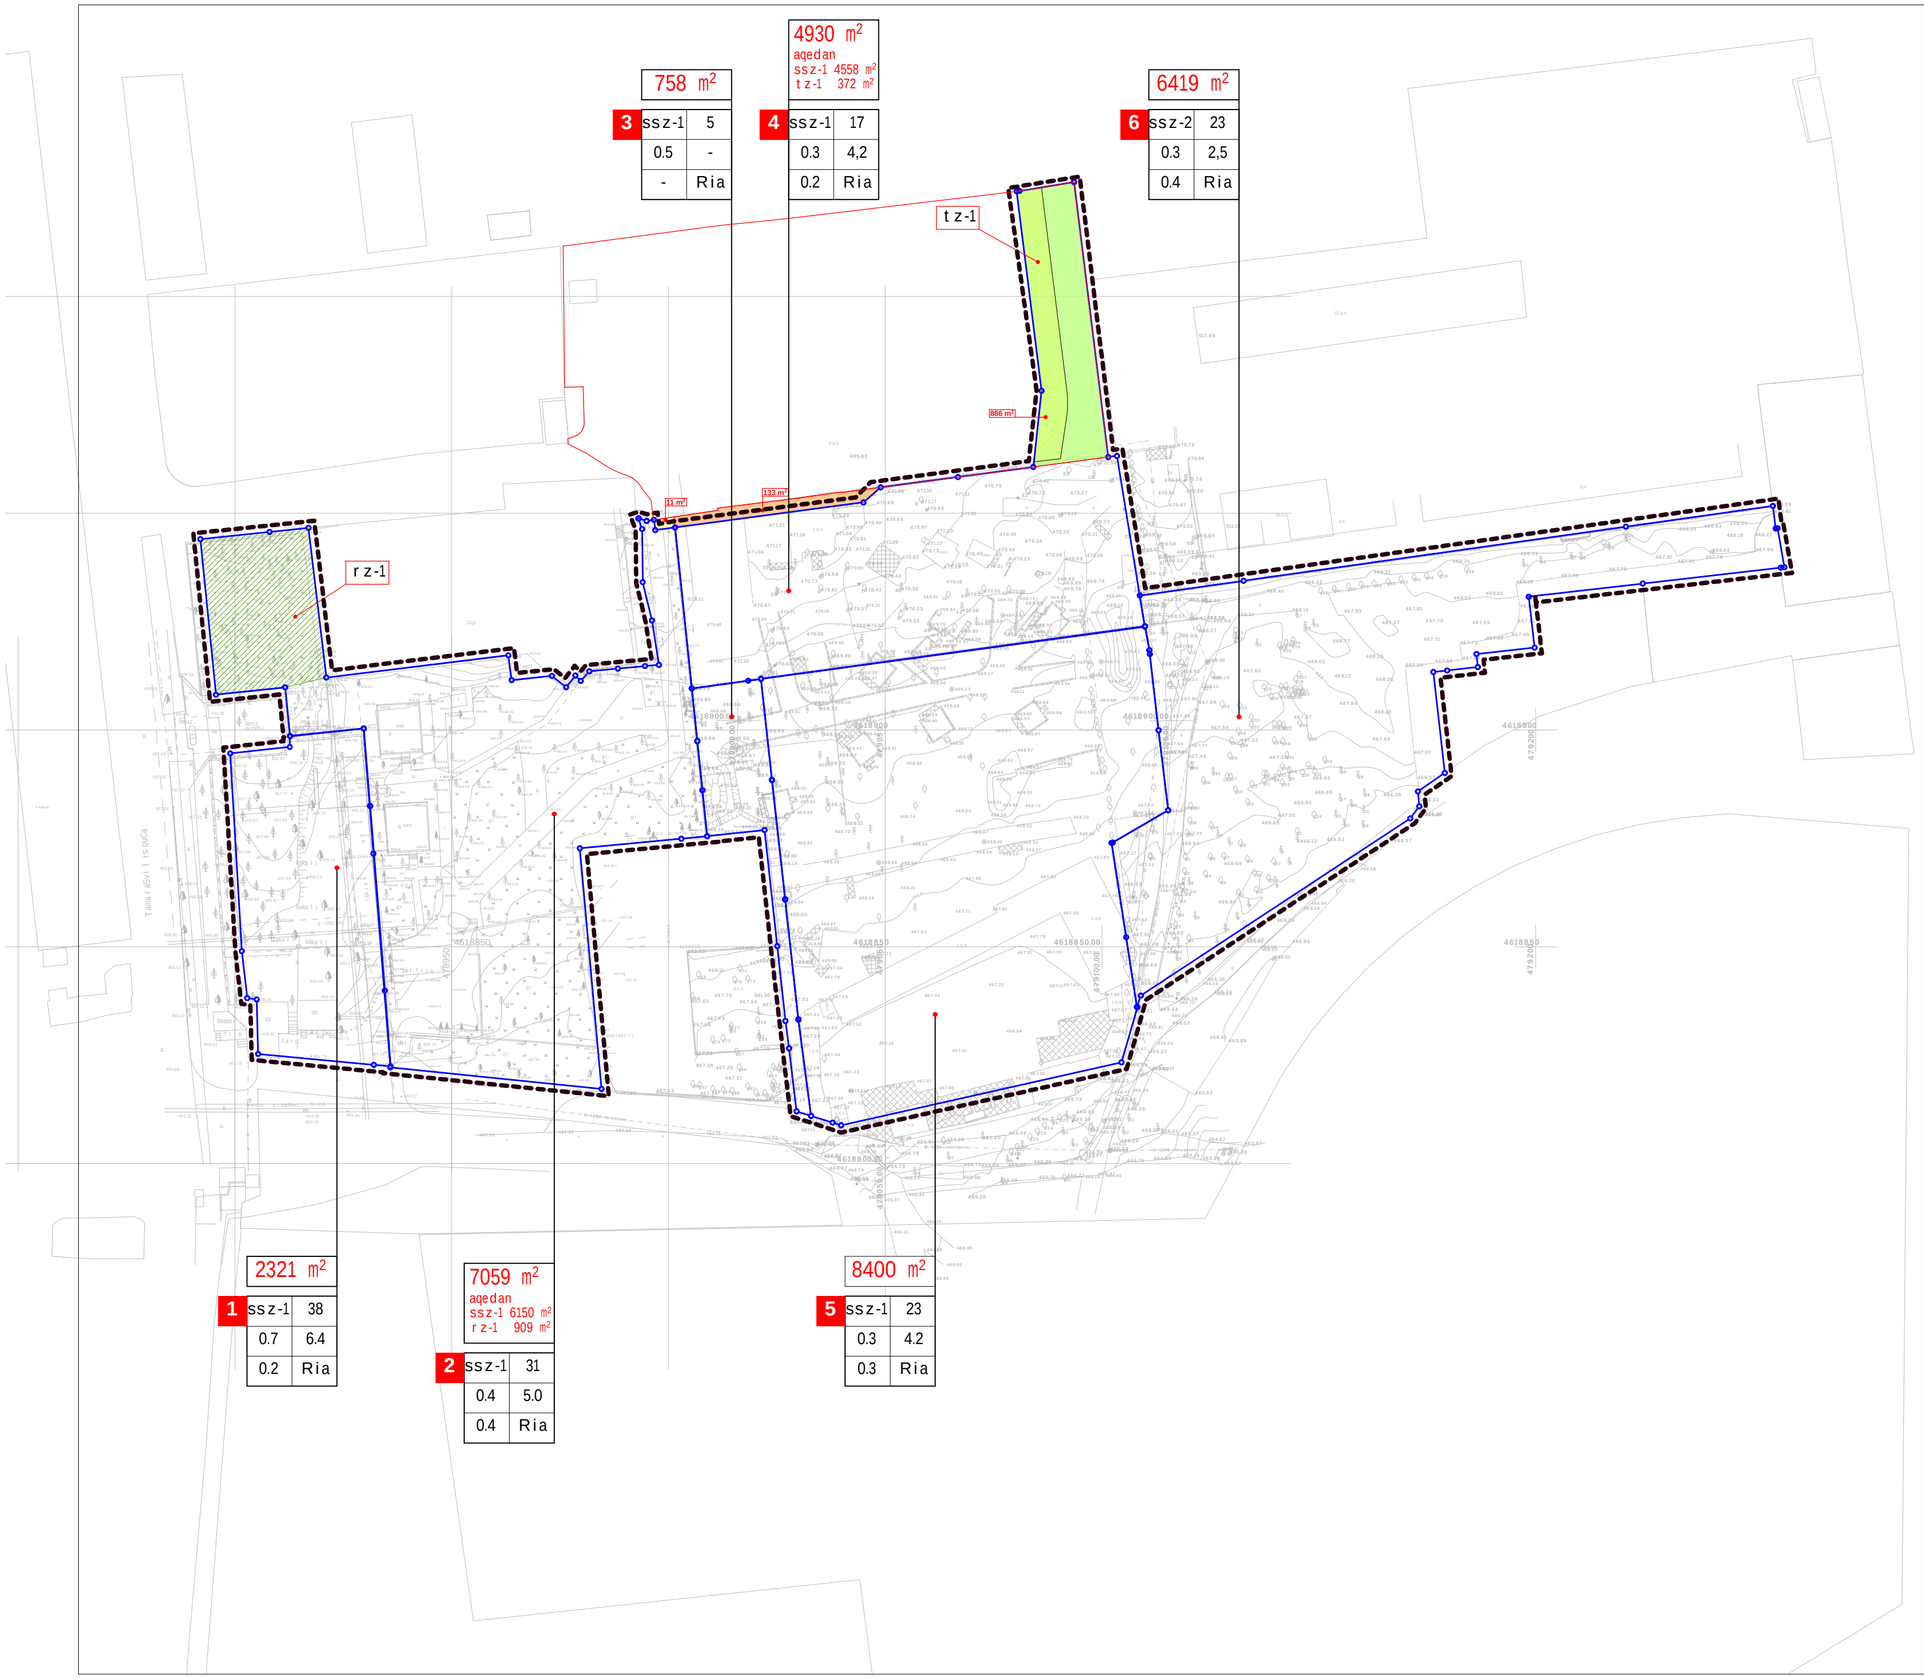

pirobiTi aRniSvnebi

- saproeqto sazRvari
- miwis nakveTis sazRvari
- 004.154 nakveTis (bloki #2) mier 003.001 nakveTis sasargeblod daTmobili faTi
- 004.172 nakveTis (bloki #4) mier 003.001 nakveTis sasargeblod daTmobili faTi
- 004.172 nakveTisTvis 003.001 nakveTis xarjze momatebuli faTi



proeqtis saxelwodeba

ganaSenianebis regulirebis gegmis koreqtireba yofili ipodromis mimdebare teritoriaze nakveTebi. ## 01.10.16.004.199; 01.10.16.004.154; 01.10.16.004.172; 01.10.16.004.179; 01.10.16.004.174; 01.10.16.004.175 01.10.16.004.188 da 01.10.16.004.177

S.p.s. `sali 2011~		gldanis masivi III m/r I korpbina #98	
Tanamdeboba	gvari	xelmowera	TariRi
direqtori	v. margvelaSvili		
proeqtis avtorebi	m. bolqvaZe		
	o. jafariZe		
daamuSava	o. jafariZe		
masStabi	1:1000	nakveTebis gamijvnis sqema	
TariRi	08.08.2015		
stadia		furclebi	furceli
grg			

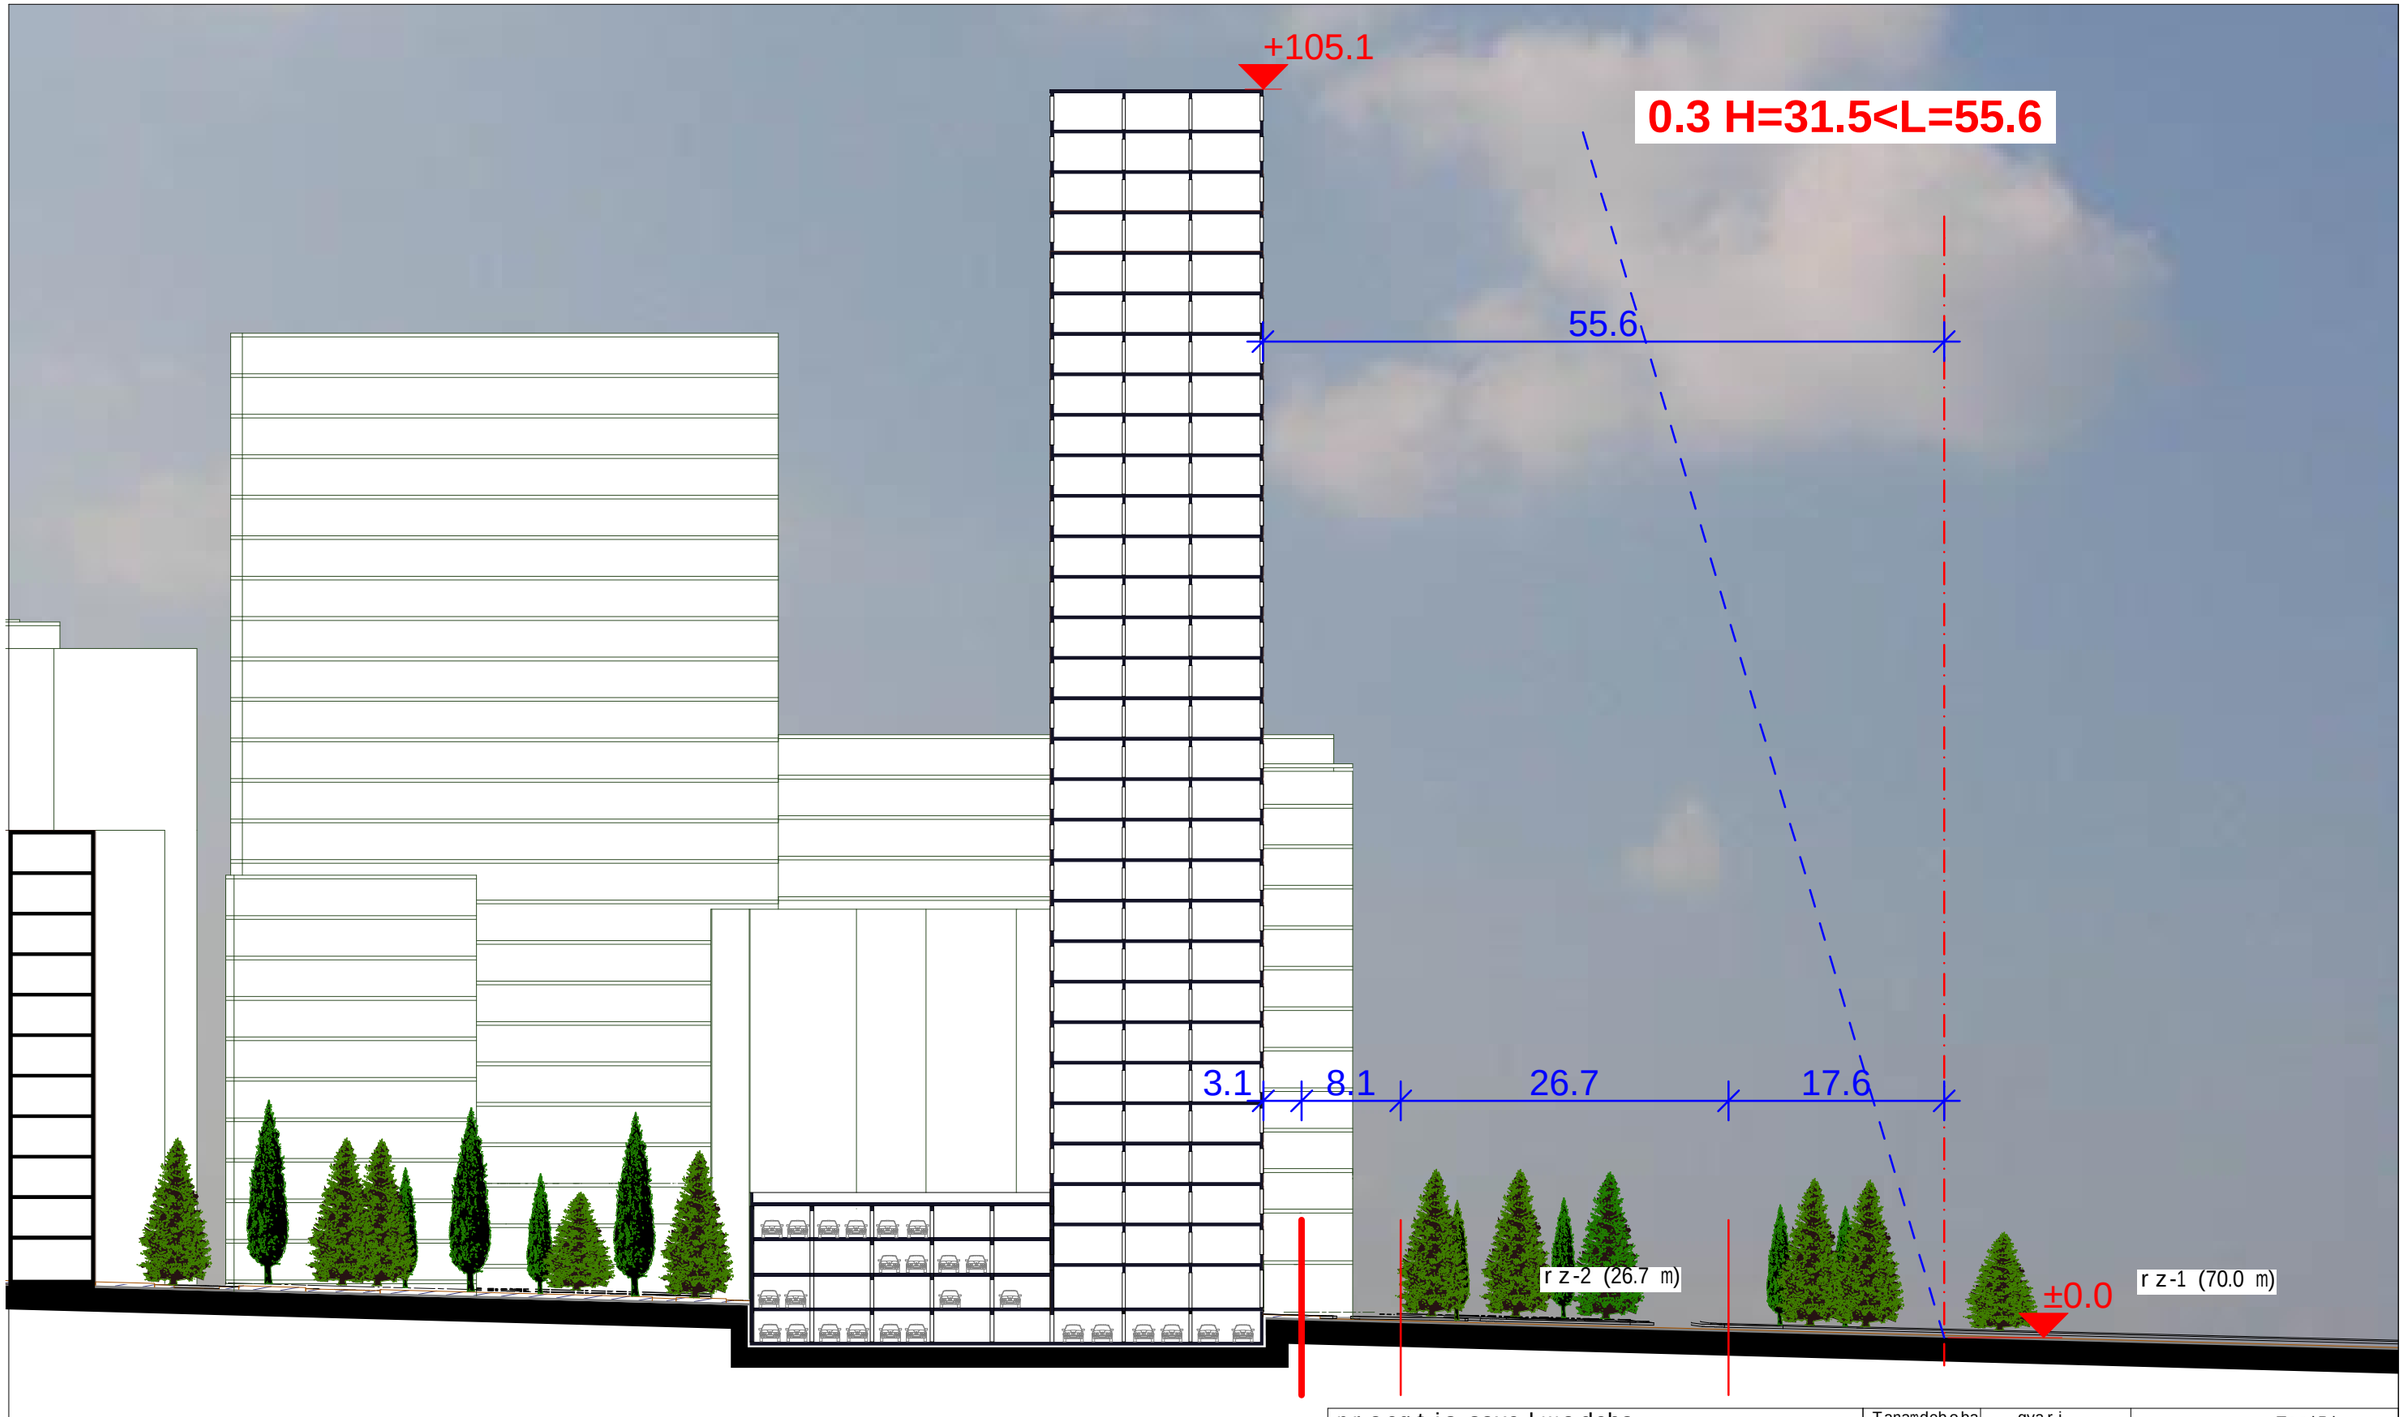

proeqtis saxelwodeba		Tanamdeboba	gvari
ganaSenianebis regulirebis gegma yofili ipodromis mimdebare teritoriaze nakv. ## 01.10.16.004.199; 01.10.16.004.154; 01.10.16.004.172; 01.10.16.004.179; 01.10.16.004.174; 01.10.16.004.175 da 01.10.16.004.177;		direqtori	v. margvelaSvili
		proeqtis avtorebi	m. bolqvaZe
			o. jafariZe
		daamuSava	o. jafariZe
S.p.s. `sali 2011~	gldanis masivi III m/r I korpbina #98	masStabi	1:1000
		TariRi	08.08.2015
		stadia	grg

xelmowera	TariRi
Wrili	
furclebi	furceli

ganSla samxreTidan (arsebuli mdgomareoba)

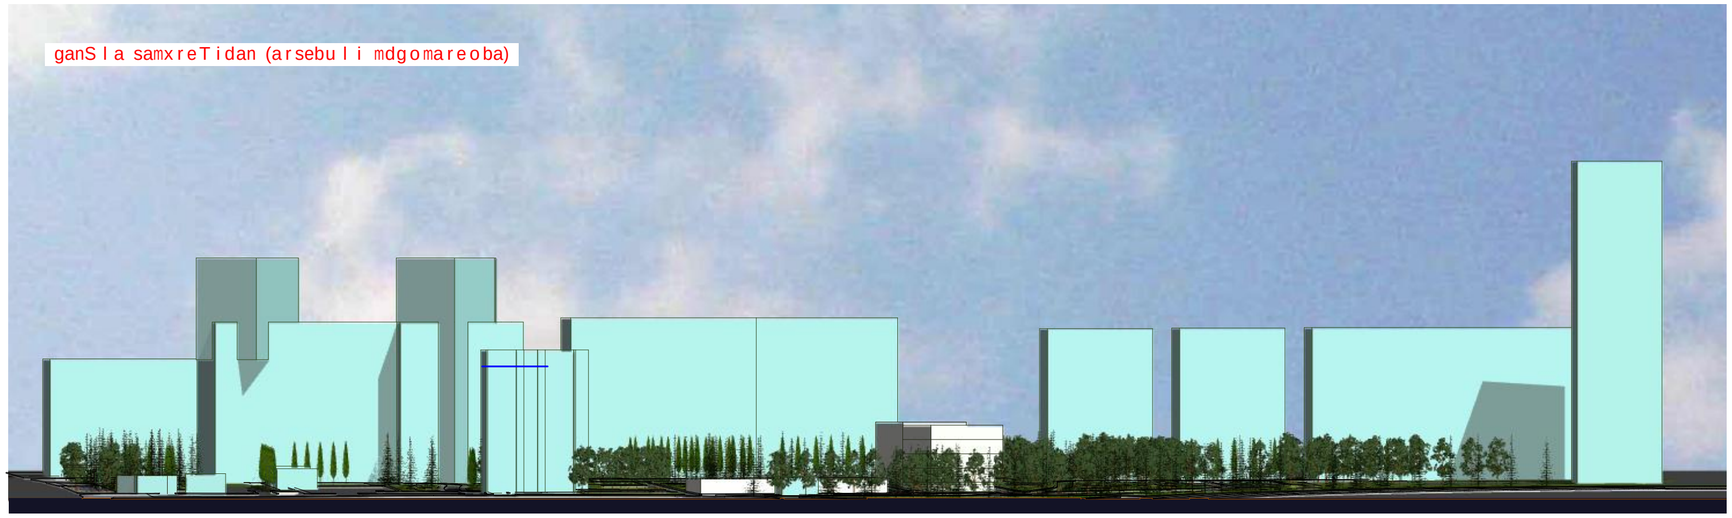

ganSla samxreTidan (saproeqto gadawyveta)

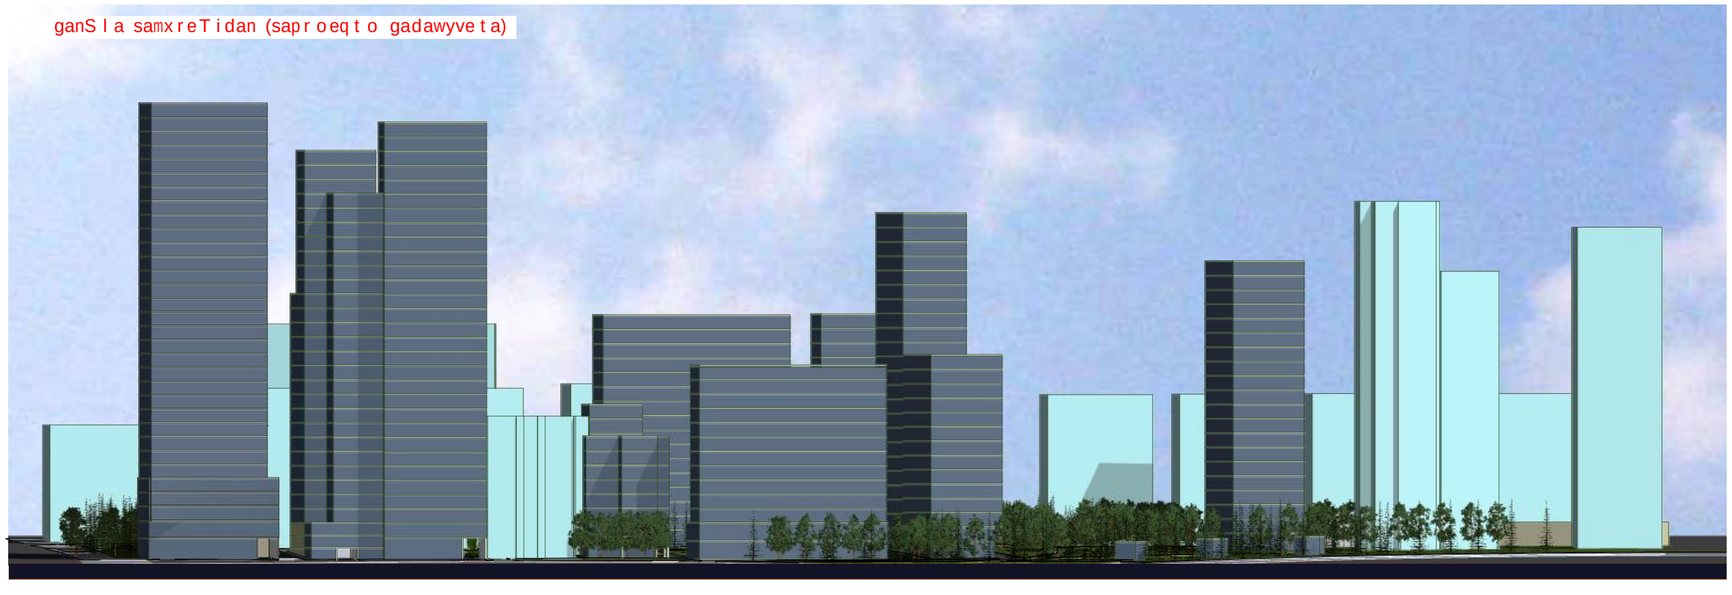



proeqtis saxelwodeba

ganaSenianebis regulirebis gegmis koreq-tireba yofili ipodromis mimdebare teritoriaze nakveTebi. ## 01.10.16.004.199; 01.10.16.004.154; 01.10.16.004.172; 01.10.16.004.179; 01.10.16.004.174; 01.10.16.004.175 01.10.16.004.188 da 01.10.16.004.177

S.p.s. `sali 2011~		gldanis masivi III m/r I korpbina #98	
Tanamdeboba	gvari	xelmowera	TariRi
direqtori	v. margvelaSvili		
proeqtis avtorebi	m. bolqvaZe		
	o. jafariZe		
daamuSava	o. jafariZe		
masStabi	1:1000	arsebuli da saproeqto ganSlebi samxreTidan	
TariRi	08.08.2015		
stadia		furclebi	furceli
grg			


P
P
P

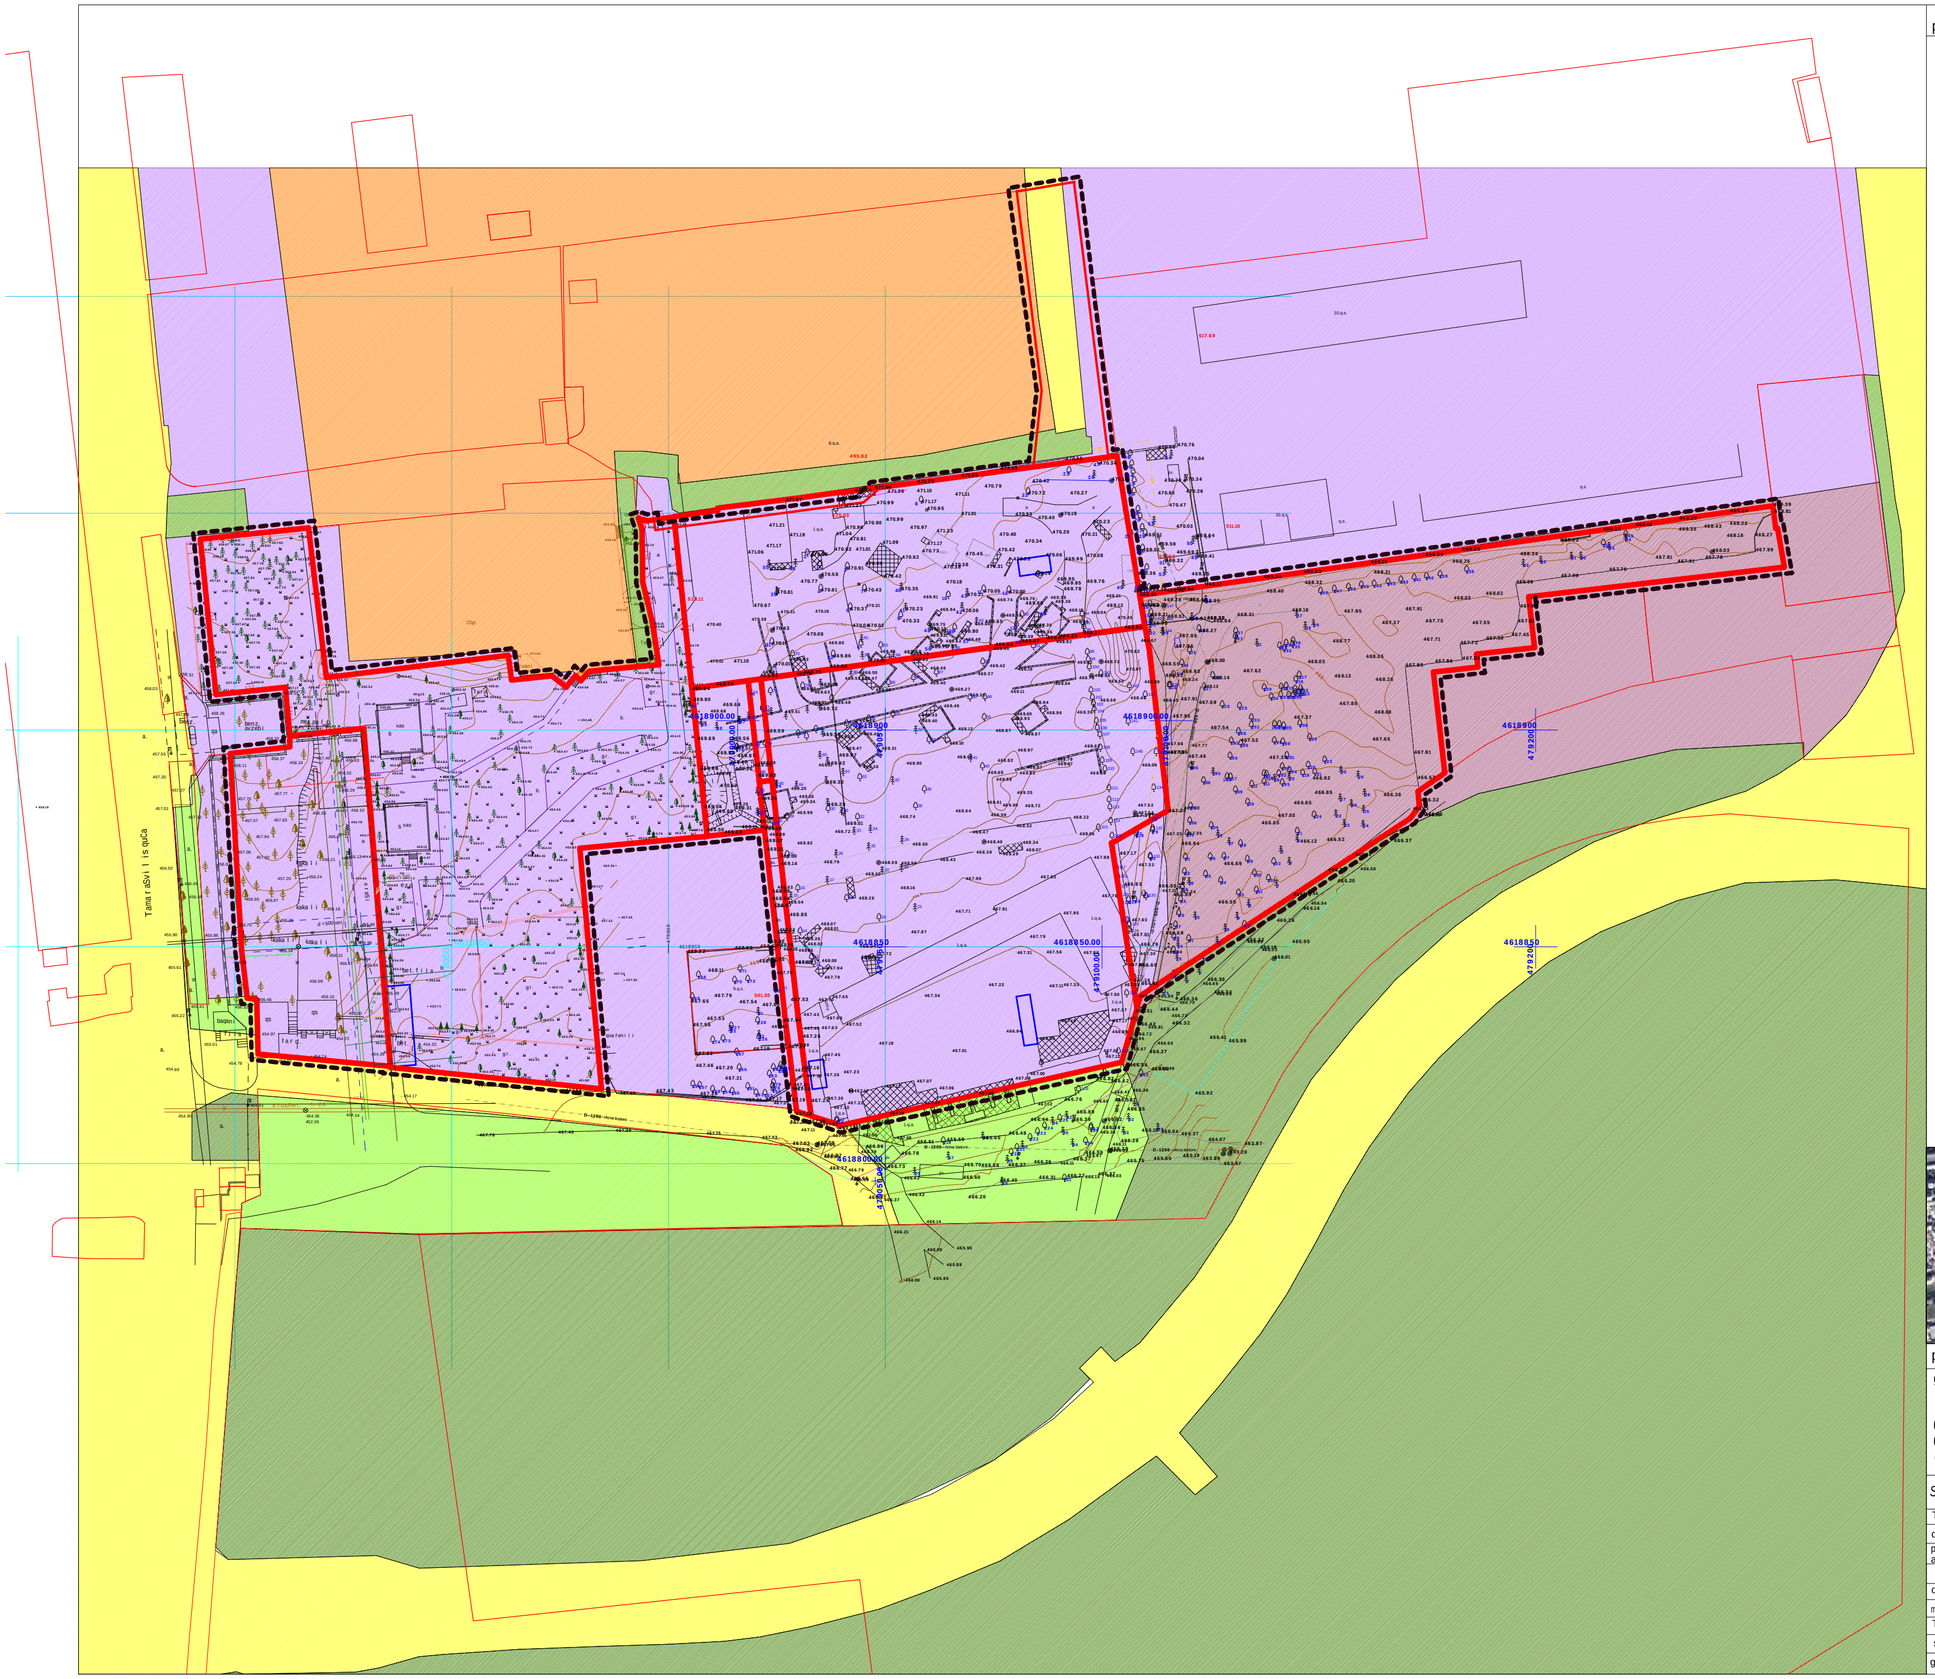
4618900.00
4618850.00
4618850
4618800.00
4618900
4618850
4792000
4792100
4792050.64
4792100.64
Tamar daSvili is quCa
saxli
saxli
saxli

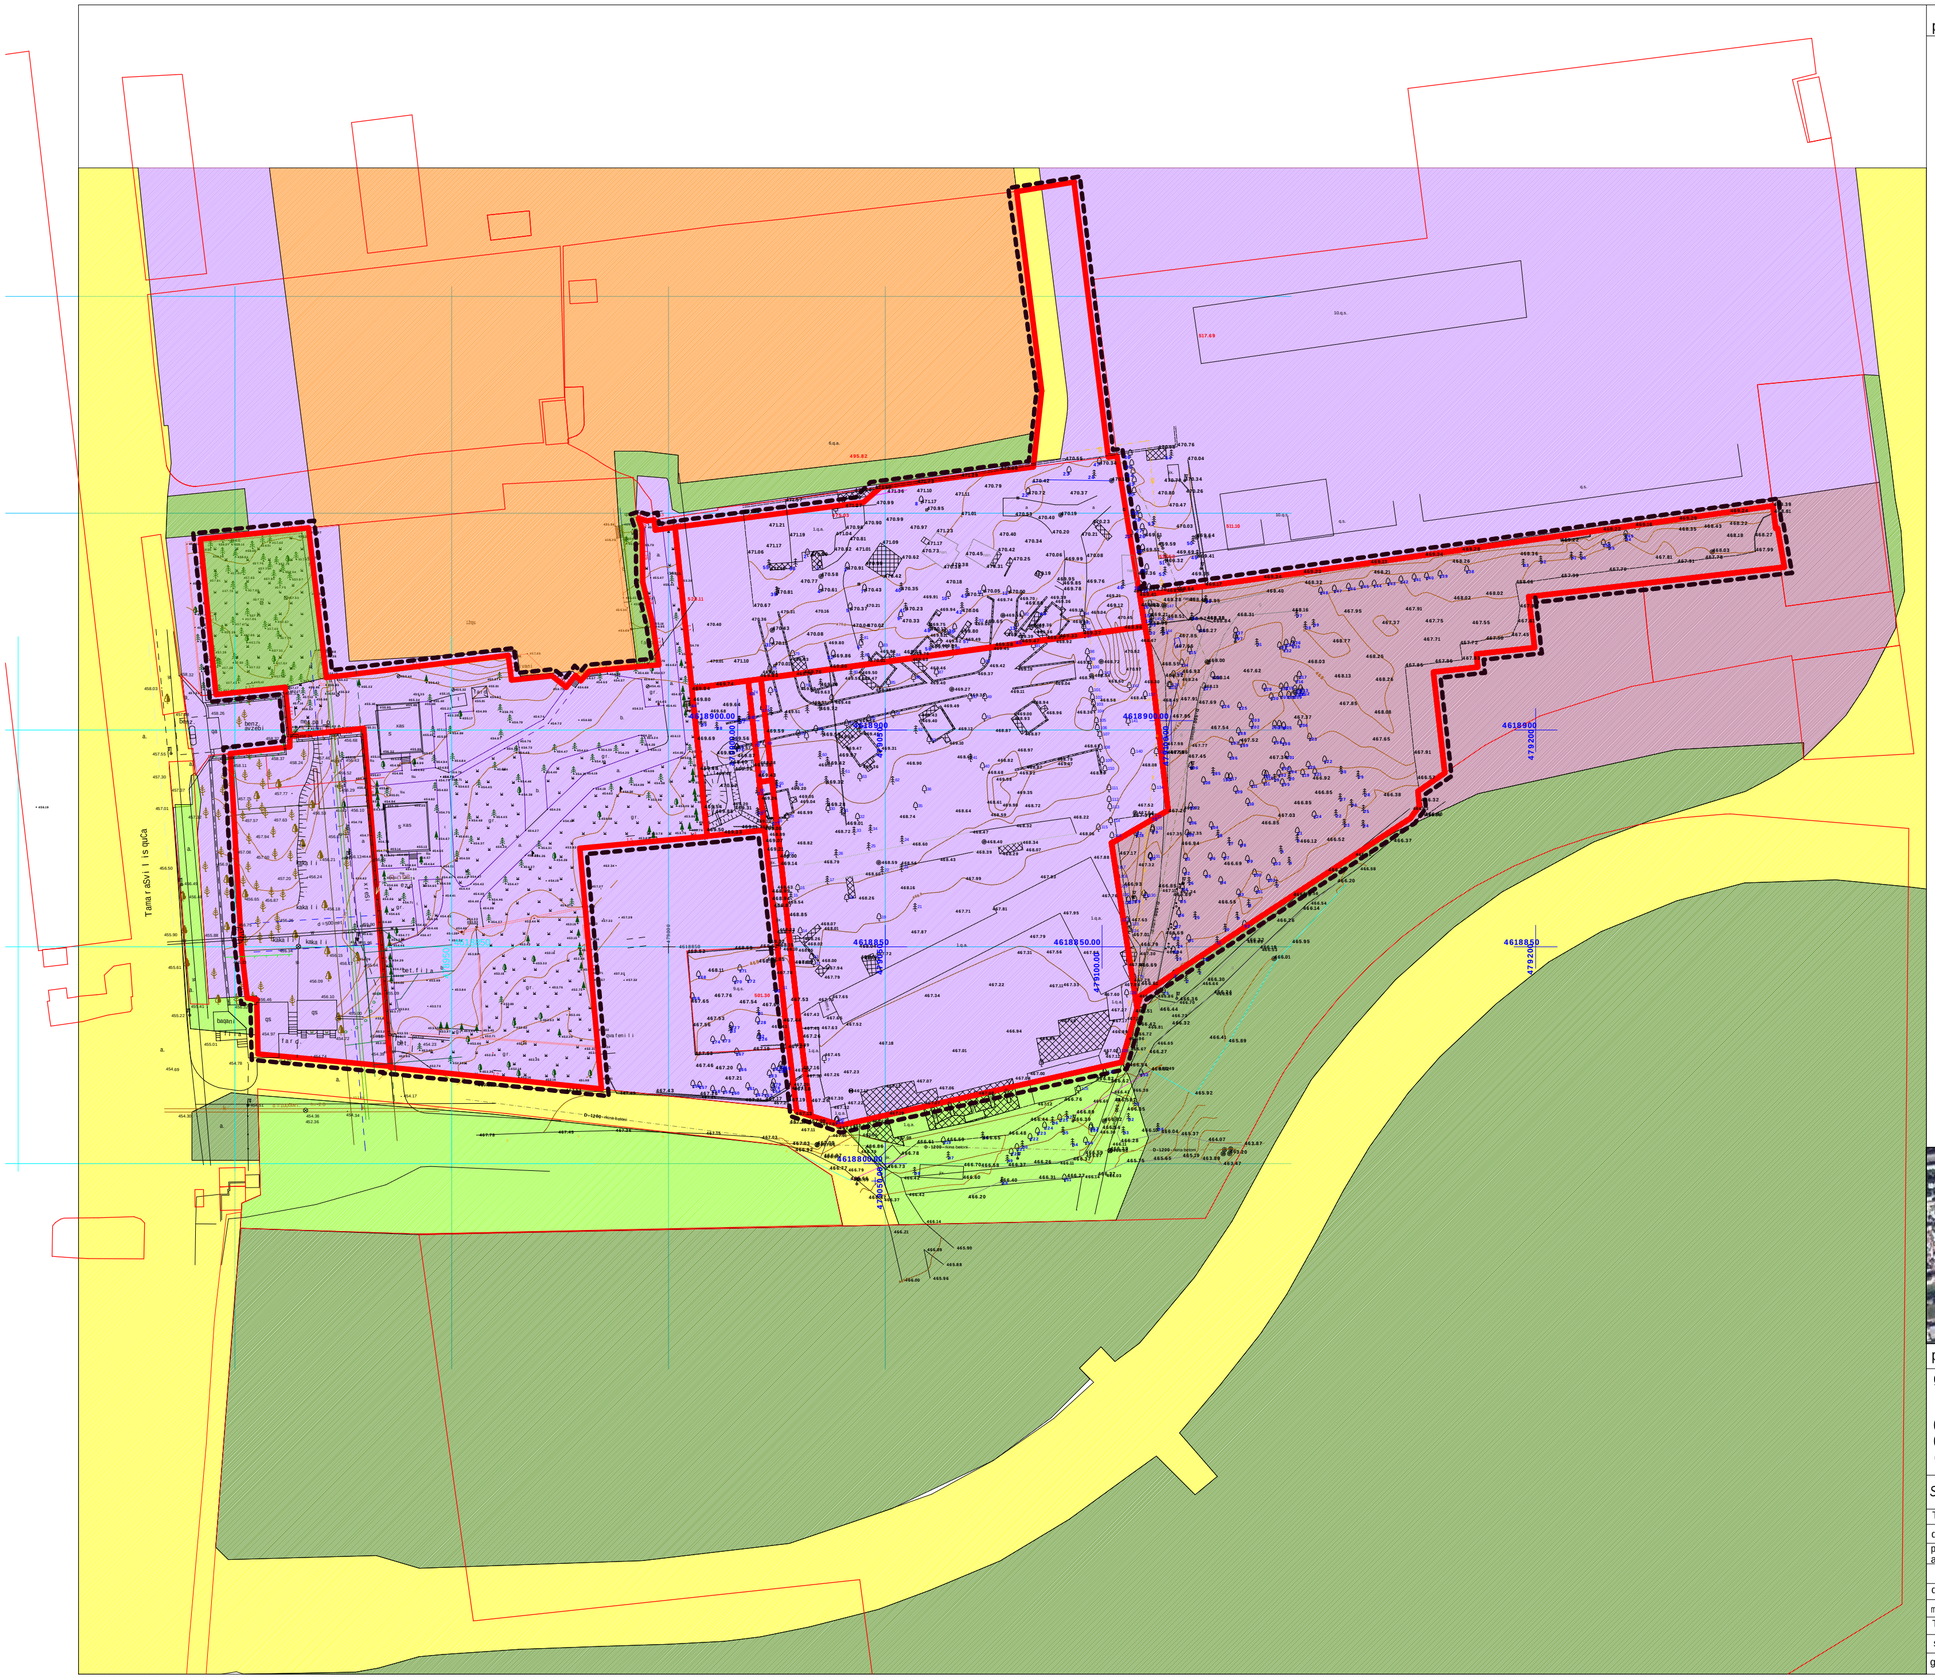
Tamar daSvili is quCa
saxli
saxli
saxli


I
II
III
IV
2,132 m²
1,966 m²
877 m²
250 m²
236 m²
Tamar rdSvilis quCa
saxelmwifo
4618900.00
4618850.00
4618800.00
4618850
4618850
4618850

I

#	ncenaris dasaxeleba		Reros diametr. sm.	simaRlemetrebSi	mdgomareoba	Casatarebeli RonisZieba
1	ifanicveulebrivi	Fraxinus excelsior	22 sm.	8.0	saSualo	ilrebaproeqtisgamo
2	ifanicveulebrivi	Fraxinus excelsior	25	9.0	saSualo	ilrebaproeqtisgamo
3	kakaliicveulebrivi	Juglans regia	10	4.0	saSualo	SeiZlebagadargva
4	fiilvi Savi	Pinus nigra	35	15.0	saSualo	ilrebaproeqtisgamo
5	kakaliicveulebrivi	Juglans regia	12	4.5	saSualo	SeiZlebagadargva
6	kakaliicveulebrivi	Juglans regia	10	5.0	kargi	ilrebaproeqtisgamo
7	fiilvi Savi	Pinus nigra	22	13.0	kargi	ilrebaproeqtisgamo
8	fiilvi Savi	Pinus nigra	25	14.0	kargi	ilrebaproeqtisgamo
9	fiilvi Savi	Pinus nigra	24	13.0	kargi	ilrebaproeqtisgamo
10	fiilvi Savi	Pinus nigra	26	12.5	kargi	ilrebaproeqtisgamo
11	fiilvi Savi	Pinus nigra	22	12.5	xmeli	mosaWreliaa
12	fiilvi Savi	Pinus nigra	23	13.0	kargi	ilrebaproeqtisgamo
13	kakaliicveulebrivi	Juglans regia	10	6	kargi	SeiZlebagadargva
14	fiilvi Savi	Pinus nigra	25	12.5	kargi	ilrebaproeqtisgamo
15	kakaliicveulebrivi	Juglans regia	9	5	kargi	SeiZlebagadargva
16	fiilvi Savi	Pinus nigra	27	13.5	kargi	ilrebaproeqtisgamo
17	fiilvi Savi	Pinus nigra	25	13.0	kargi	ilrebaproeqtisgamo
18	fiilvi Savi	Pinus nigra	25	13.0	kargi	ilrebaproeqtisgamo
19	fiilvi Savi	Pinus nigra	22	15.0	saSualo	ilrebaproeqtisgamo



II

arsebuli mdgomareobis amsaxveli fotoebi

gadasargavi xeebi



gadasargavi xeebi

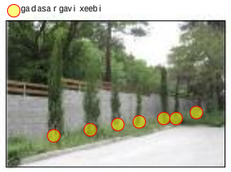

Sesanarcunebeli xeebi



mosaWreli xeebi



mosaWreli xeebi



mosaWreli xeebi

Sesanarcunebeli xeebi



II

#	ncenaris dasaxeleba		Reros diametr. sm.	simaRlemetrebSi	mdgomareoba	Casatarebeli RonisZieba
1	kedarihimalais	Cedrus deodara	62 sm.	20.0	saSualo	ilrebaproeqtisgamo
2	kedarihimalais	Cedrus deodara	70	20.0	saSualo	ilrebaproeqtisgamo
3	kedarihimalais	Cedrus deodara	65	20.0	saSualo	Sesanarcunebeli
4	kedarihimalais	Cedrus deodara	60	20.0	saSualo	Sesanarcunebeli
5	kedarihimalais	Cedrus deodara	70	20.0	saSualo	Sesanarcunebeli
6	akaciaveulebrivi	Pseudoacacia	22	10.0	xmeli	mosaWreliaa
7	akaki kavkasiuri	Celtis caucasica	22	7.0	kargi	ilrebaproeqtisgamo
8	kviparosiCv.svetisburi	Cupressus s.pyramidalis	6	3.0	kargi	SeiZlebagadargva
9	kviparosiCv.svetisburi	Cupressus s.pyramidalis	7	3.0	kargi	SeiZlebagadargva
10	kviparosiCv.svetisburi	Cupressus s.pyramidalis	5	2.5	kargi	SeiZlebagadargva
11	kviparosiCv.svetisburi	Cupressus s.pyramidalis	5	2.5	kargi	SeiZlebagadargva
12	kviparosiCv.svetisburi	Cupressus s.pyramidalis	6	3.0	kargi	SeiZlebagadargva
13	kviparosiCv.svetisburi	Cupressus s.pyramidalis	6	3	kargi	SeiZlebagadargva
14	kviparosiCv.svetisburi	Cupressus s.pyramidalis	5	2.5	kargi	SeiZlebagadargva
15	kviparosiCv.svetisburi	Cupressus s.pyramidalis	5	2.5	kargi	SeiZlebagadargva
16	kviparosiCv.svetisburi	Cupressus s.pyramidalis	7	3.5	kargi	SeiZlebagadargva
17	kviparosiCv.svetisburi	Cupressus s.pyramidalis	5	3.0	kargi	SeiZlebagadargva
18	kviparosiCv.svetisburi	Cupressus s.pyramidalis	5	3.0	kargi	SeiZlebagadargva
19	kviparosiCv.svetisburi	Cupressus s.pyramidalis	5	2.5	kargi	SeiZlebagadargva
20	kviparosiCv.svetisburi	Cupressus s.pyramidalis	7	3.5	kargi	SeiZlebagadargva
21	kviparosiCv.svetisburi	Cupressus s.pyramidalis	5	3.0	kargi	SeiZlebagadargva
22	kviparosiCv.svetisburi	Cupressus s.pyramidalis	5	3.0	kargi	SeiZlebagadargva
23	kviparosiCv.svetisburi	Cupressus s.pyramidalis	5	3.0	kargi	SeiZlebagadargva
24	kvidoiaponuri	Ligustrum iap.lucidum	20	7.0	saSualo	ilrebaproeqtisgamo
25	fiilvi elaris	Pinus eldarica	12	8.0	saSualo	ilrebaproeqtisgamo
26	kedarihimalais	Cedrus deodara	42	18.0	saSualo	ilrebaproeqtisgamo
27	kedarihimalais	Cedrus deodara	45	20.0	saSualo	Sesanarcunebeli
28	kakaliicveulebrivi	Juglans regia	15	10.0	saSualo	Sesanarcunebeli

#	ncenaris dasaxeleba		Reros diametr. sm.	simaRlemetrebSi	mdgomareoba	Casatarebeli RonisZieba
29	kedarihimalais	Cedrus deodara	42	20.0	saSualo	Sesanarcunebeli
30	fiilvi elaris	Pinus eldarica	40	18.0	saSualo	Sesanarcunebeli
31	fiilvi elaris	Pinus eldarica	40	18.0	saSualo	Sesanarcunebeli
32	kviparosiCv.horizont.	Cupressus s.horizontalis	10	7.0	kargi	saformirebeli
33	kviparosiCv.horizont.	Cupressus s.horizontalis	17sm.	8.0	saSualo	ilrebaproeqtisgamo
34	foTlovanixe		12	7.0	kargi	Sesanarcunebeli
35	kviparosiCv.horizont.	Cupressus s.horizontalis	20	9.0	saSualo	ilrebaproeqtisgamo
36	fiilvi elaris	Pinus eldarica	42	16.0	saSualo	ilrebaproeqtisgamo
37	fiilvi elaris	Pinus eldarica	42	17.0	saSualo	ilrebaproeqtisgamo
38	fiilvi elaris	Pinus eldarica	50	17.0	saSualo	ilrebaproeqtisgamo
39	fiilvi elaris	Pinus eldarica	42	16.5	saSualo	ilrebaproeqtisgamo
40	fiilvi elaris	Pinus eldarica	40	17.0	saSualo	Sesanarcunebeli
41	WadaridasavleTis	Platanus occidentalis	100	20.0	kargi	Sesanarcunebeli
42	fiilvi elaris	Pinus eldarica	30	8.0	saSualo	Sesanarcunebeli
43	gamxmarixe		90	5.0	xmeli	mosaWreliaa
44	kedarihimalais	Cedrus deodara	32	16.0	saSualo	Sesanarcunebeli
45	WadaridasavleTis	Platanus occidentalis	55	20.0	kargi	Sesanarcunebeli
46	WadaridasavleTis	Platanus occidentalis	60	20.0	kargi	ilrebaproeqtisgamo
47	kedarihimalais	Cedrus deodara	35	12.0	xmobaSi Sesuli	mosaWreliaa
48	kedarihimalais	Cedrus deodara	35	14.0	saSualo	Sesanarcunebeli
49	fiilvi elaris	Pinus eldarica	55	15.0	saSualo	ilrebaproeqtisgamo
50	fiilvi elaris	Pinus eldarica	60	15.0	saSualo	Sesanarcunebeli
51	fiilvi elaris	Pinus eldarica	45	15.0	saSualo	Sesanarcunebeli
52	WadaridasavleTis	Platanus occidentalis	80	22.0	kargi	Sesanarcunebeli
53	fiilvi elaris	Pinus eldarica	45	15.0	saSualo	Sesanarcunebeli
54	WadaridasavleTis	Platanus occidentalis	60	20.0	kargi	Sesanarcunebeli
55	fiilvi elaris	Pinus eldarica	50	18.0	saSualo	Sesanarcunebeli
56	kedarihimalais	Cedrus deodara	50	18.0	saSualo	Sesanarcunebeli

#	ncenaris dasaxeleba		Reros diametr. sm.	simaRlemetrebSi	mdgomareoba	Casatarebeli RonisZieba
57	kedarihimalais	Cedrus deodara	50	18.0	saSualo	Sesanarcunebeli
58	kedarihimalais	Cedrus deodara	55	18.0	saSualo	Sesanarcunebeli
59	kedarihimalais	Cedrus deodara	8	4.0	kargi	Sesanarcunebeli
60	WadaridasavleTis	Platanus occidentalis	65	20.0	kargi	Sesanarcunebeli
61	kedarihimalais	Cedrus deodara	60 sm.	18.0	saSualo	Sesanarcunebeli
62	fiilvi elaris	Pinus eldarica	50	17.0	saSualo	Sesanarcunebeli
63	fiilvi elaris	Pinus eldarica	52	17.0	saSualo	Sesanarcunebeli
64	fiilvi elaris	Pinus eldarica	55	17.0	saSualo	Sesanarcunebeli
65	fiilvi elaris	Pinus eldarica	52	17.0	saSualo	Sesanarcunebeli
66	fiilvi elaris	Pinus eldarica	60	18.0	saSualo	Sesanarcunebeli
67	fiilvi elaris	Pinus eldarica	55	16.0	saSualo	Sesanarcunebeli
68	fiilvi elaris	Pinus eldarica	60	17.0	saSualo	Sesanarcunebeli
69	WadaridasavleTis	Platanus occidentalis	100	22.0	kargi	Sesanarcunebeli
70	fiilvi elaris	Pinus eldarica	40	15.0	saSualo	Sesanarcunebeli
71	fiilvi elaris	Pinus eldarica	60	18.0	saSualo	Sesanarcunebeli
72	fiilvi elaris	Pinus eldarica	42	12.0	saSualo	Sesanarcunebeli
73	fiilvi elaris	Pinus eldarica	65	20.0	saSualo	Sesanarcunebeli
74	kedarihimalais	Cedrus deodara	50	21.0	saSualo	ilrebaproeqtisgamo
75	kedarihimalais	Cedrus deodara	60	22.0	saSualo	ilrebaproeqtisgamo
76	kedarihimalais	Cedrus deodara	55	22.0	saSualo	ilrebaproeqtisgamo
77	kedarihimalais	Cedrus deodara	65	22.0	saSualo	ilrebaproeqtisgamo
78	fiilvi elaris	Pinus eldarica	60	19.0	saSualo	ilrebaproeqtisgamo
79	fiilvi elaris	Pinus eldarica	62	19.0	saSualo	ilrebaproeqtisgamo
80	fiilvi elaris	Pinus eldarica	65	19.0	saSualo	ilrebaproeqtisgamo
81	fiilvi elaris	Pinus eldarica	70	20.0	saSualo	Sesanarcunebeli
82	fiilvi elaris	Pinus eldarica	45	10.0	saSualo	ilrebaproeqtisgamo
83	fiilvi elaris	Pinus eldarica	40	12.0	saSualo	Sesanarcunebeli
84	fiilvi elaris	Pinus eldarica	42	12.0	saSualo	Sesanarcunebeli

#	ncenaris dasaxeleba		Reros diametr. sm.	simaRlemetrebSi	mdgomareoba	Casatarebeli RonisZieba
85	fiilvi elaris	Pinus eldarica	42	12.0	saSualo	Sesanarcunebeli
86	fiilvi elaris	Pinus eldarica	40	11.0	saSualo	ilrebaproeqtisgamo
87	fiilvi elaris	Pinus eldarica	42	12.0	saSualo	Sesanarcunebeli
88	fiilvi elaris	Pinus eldarica	42	12.0	saSualo	Sesanarcunebeli
89	WadaridasavleTis	Platanus occidentalis	90	20.0	kargi	ilrebaproeqtisgamo
90	fiilvi elaris	Pinus eldarica	52 sm.	15.0	saSualo	Sesanarcunebeli
91	fiilvi elaris	Pinus eldarica	50	15.0	saSualo	Sesanarcunebeli
92	fiilvi elaris	Pinus eldarica	55	15.0	saSualo	Sesanarcunebeli
93	TuTaTeTriCveli.	Morus alba	50	15.0	saSualo	Sesanarcunebeli
94	fiilvi elaris	Pinus eldarica	35	10.0	saSualo	Sesanarcunebeli
95	fiilvi elaris	Pinus eldarica	35	9.0	saSualo	Sesanarcunebeli
96	fiilvi elaris	Pinus eldarica	38	9.5	saSualo	Sesanarcunebeli
97	fiilvi elaris	Pinus eldarica	40	10.0	saSualo	Sesanarcunebeli
98	fiilvi elaris	Pinus eldarica	40	9.0	saSualo	Sesanarcunebeli
99	fiilvi elaris	Pinus eldarica	50-60	10.5	saSualo	Sesanarcunebeli
100	fiilvi elaris	Pinus eldarica	50	9.0	saSualo	Sesanarcunebeli
101	fiilvi elaris	Pinus eldarica	55	10.5	saSualo	Sesanarcunebeli
102	fiilvi elaris	Pinus eldarica	52	10.0	saSualo	Sesanarcunebeli
103	fiilvi elaris	Pinus eldarica	70	13.0	saSualo	Sesanarcunebeli
104	kedarihimalais	Cedrus deodara	50	12.0	saSualo	ilrebaproeqtisgamo
105	tirifibibilonis	Salix babilonica	25	8.0	saSualo	ilrebaproeqtisgamo
106	kvidoiaponuri	Ligustrum iap.lucidum	15,16,18	6.0	saSualo	ilrebaproeqtisgamo
107	fiilvi elaris	Pinus eldarica	35	9.0	saSualo	Sesanarcunebeli
108	fiilvi elaris	Pinus eldarica	45	10.0	saSualo	Sesanarcunebeli
109	fiilvi elaris	Pinus eldarica	40	10.0	saSualo	Sesanarcunebeli
110	fiilvi elaris	Pinus eldarica	40	9.0	saSualo	Sesanarcunebeli
111	fiilvi elaris	Pinus eldarica	40	9.5	saSualo	Sesanarcunebeli
112	fiilvi elaris	Pinus eldarica	40	9.5	saSualo	Sesanarcunebeli

III

III da IV TargebSi ncenareTamdgomareoba ris saSualo da saSualoze daballi. alvis xeebi ris gadaberebuli, maTi umravlesoba ris daavadebuli, sasurveli igneba maTi Canacvleba axali xangrZlivi sicocxlis unaris mqone foTlovani xeebiT. wiwviani xeebidan umravlesoba ris Savi fiilvi da kedarihimalais. saliiroa maTi formireba, gamxmari da qveda totebis molra. TargSi saproeqto samuSaoebis gano ilreba wiwviani da foTlovani 36 Ziri xe. xmeli da xmobaSi Sesulia 5 xe zogierTi xis gadargva SesaZlebelia. saproeqto teritoriaze fiilvebis umetesoba ris daavadebuli, saliiroebs entimologiur gamokvlevas da saT nado mkurnalobas. konkretuli sakiTxebi gadawyds gamvanebis sansaxurTan SeTanxmebiT.



arsebuli mdgomareobis amsaxveli fotoebi



xmeli da xmobaSi Sesuli xeebi

IV



#	ncenaris dasaxeleba		Reros diametr. sm.	simaRlemetrebSi	mdgomareoba	Casatarebeli RonisZieba
1	fiilvi Savi	Pinus nigra	22 sm.	12.0	saSualo	ilrebaproeqtisgamo
2	fiilvi Savi	Pinus nigra	20	13.0	saSualo	ilrebaproeqtisgamo
3	fiilvi Savi	Pinus nigra	22	15.0	saSualo	ilrebaproeqtisgamo
4	fiilvi Savi	Pinus nigra	23	15.0	saSualo	ilrebaproeqtisgamo
5	ifanicveulebrivi	Fraxsinus exselsior	27	10.0	saSualo	ilrebaproeqtisgamo
6	fiilvi Savi	Pinus nigra	22	14.0	saSualo	ilrebaproeqtisgamo
7	fiilvi Savi	Pinus nigra	22	12.0	saSualo	ilrebaproeqtisgamo
8	fiilvi Savi	Pinus nigra	24	13.0	saSualo	ilrebaproeqtisgamo
9	fiilvi Savi	Pinus nigra	23	13.0	saSualo	ilrebaproeqtisgamo
10	alvis xe	Populus italica	40	18.5	cudi	mosaWreliaa
11	alvis xe	Populus italica	38	20.5	cudi	mosaWreliaa
12	alvis xe	Populus italica	42	19.0	cudi	mosaWreliaa
13	foTlovanixe		25	12.0	saSualo	ilrebaproeqtisgamo
14	foTlovanixe		28	12.5	saSualo	ilrebaproeqtisgamo
15	foTlovanixe		25	12.5	saSualo	ilrebaproeqtisgamo
16	foTlovanixe		23	10.5	saSualo	ilrebaproeqtisgamo

pirobiTi aRniSvnebi

gadasargavi xeebi

SesanarCunebeli xeebi

xmeli da xmobaSi Sesuli mosaWreli xeebi

xeebi romelic iWreba saproeqto RonisZiebebis gamo

SeniSvnebi

1) saroeqto teritotriaze iWreba 95 xe
   aqedan
   I Targi 14 xe
   II Targi 32 xe
   III Targi 36 xe
   IV Targi 13 xe
   gadasargavia 21 xe
   aqedan
   I Targi 4 xe
   II Targi 17 xe
   xmeli da xmobaSi Sesulia 12 xe
   aqedan
   I Targi 1 xe
   II Targi 3 xe
   III Targi 5 xe
   IV Targi 3 xe
2) 1. SeniSvnaSi mTiTebuli raodenobebi dazustdeba caleuli Senobebis SeTanxmebis stadiaze.



proeqtis saxelwodeba

ganaSenianebis regulirebis gegmis koreqtireba yofili ipodromis mimdebare teritoriaze nakveTebi. ## 01.10.16.004.199; 01.10.16.004.154; 01.10.16.004.172; 01.10.16.004.179; 01.10.16.004.174; 01.10.16.004.175 01.10.16.004.188 da 01.10.16.004.177

S.p.s. `sali 2011~		gldanis masivi III mr Ikorpbina #98	
Tanamdeboba	gvari	xelmowera	TariRi
direqtori	v. margvelaSvili		
proeqtis avtorebi	m. bolqvaZe		
	o. jafariZe		
daamuSava	l. qurcikiZe		
masStabi		mcenareTa inventarizacia	
TariRi	08.08.2015		
stadia		furclebi	furceli
grg			

