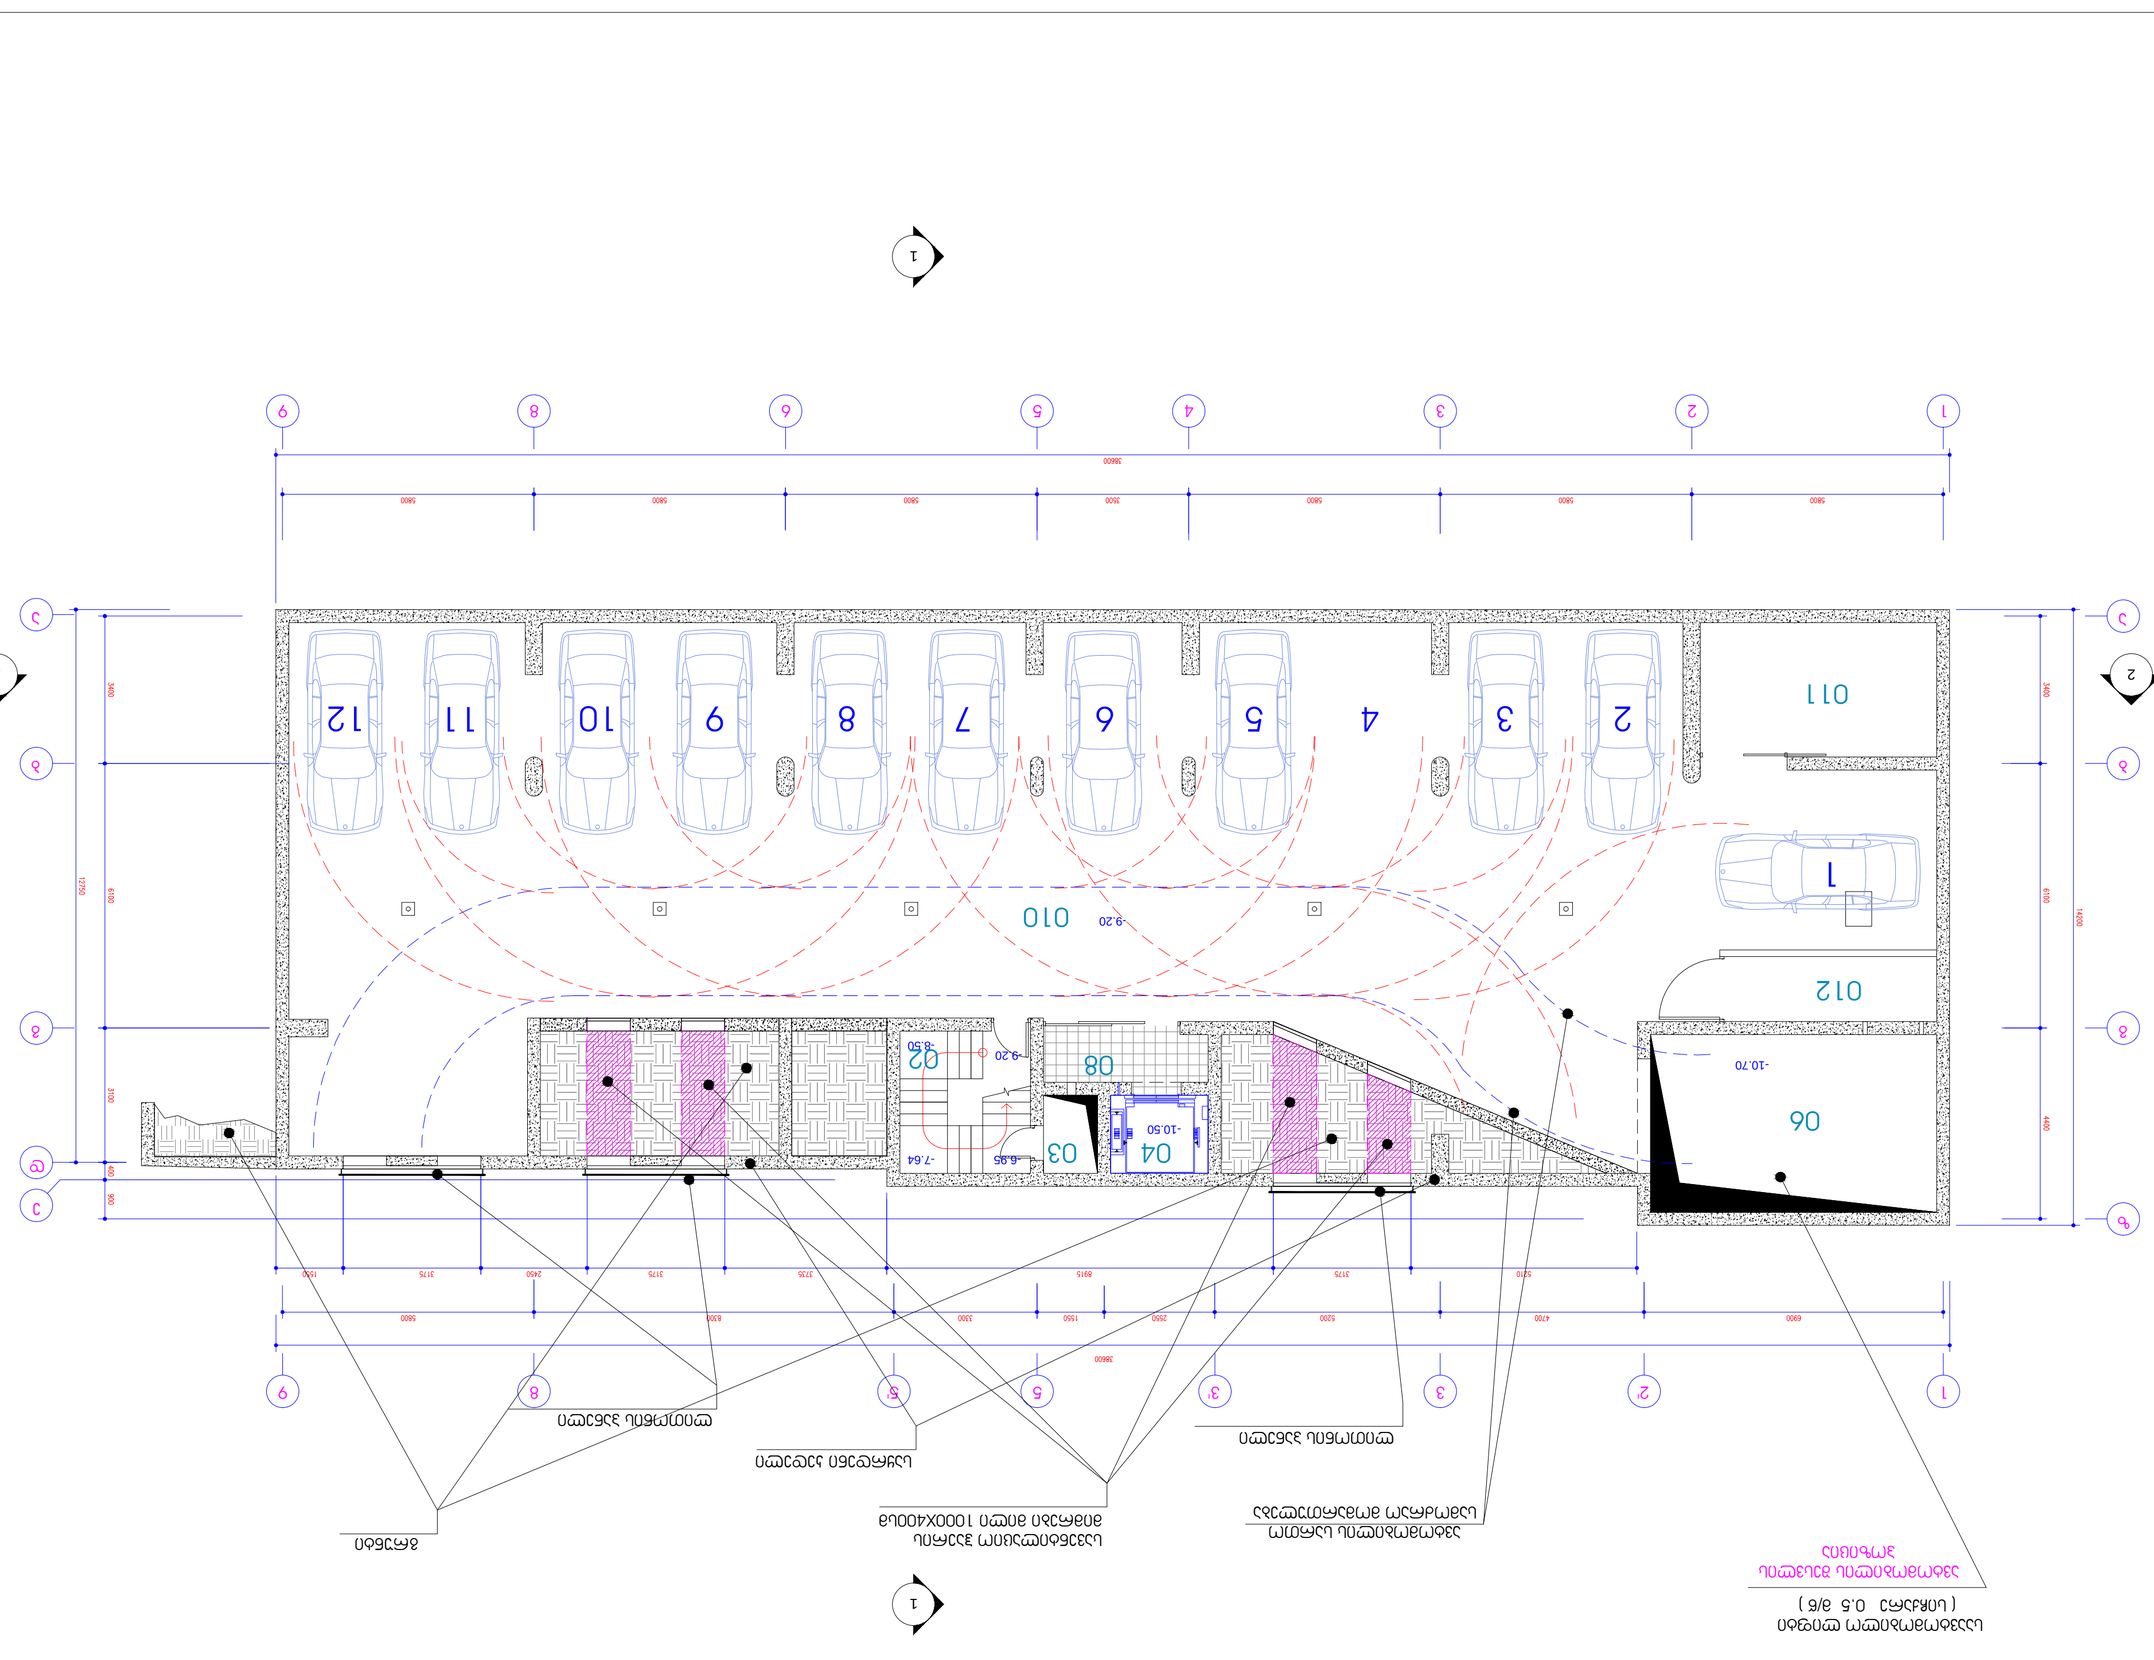


































































შერეული ფუნქციის საცხოვრებელი სახლი აბაშიძის და არაყიშვილის ქუჩების გადაკვეთაზე

2 სართულის გეგმა
+6.75 ნიშნულზე

მ 1:100

ექსპლიკაცია

№	სათავსოს ტიპი	სართული	ფიდე ფართი მ²	სპეციალური ფართი მ³	საერთო ფართი მ²
4	ბინა	2	147.10	9.0	156.10
5	ბინა	2	66.40	0	66.40
6	ბინა	2	135.40	14.8	150.20
02	აივნის უპრეტენ	2	11.60	0.00	11.60
03	საკომუნიკაციო მშობა	2	2.20	0.00	2.20
04	ლიფტების მშობა	2	4.00	0.00	4.00
05	საკომუნიკაციო მშობა	2	2.80	0.00	2.80
06	დაბალარე სართასო	2	1.00	0.00	1.00
07	ფოიე	2	18.20	0.00	18.20
ჯამი			388.7	23.8	412.5

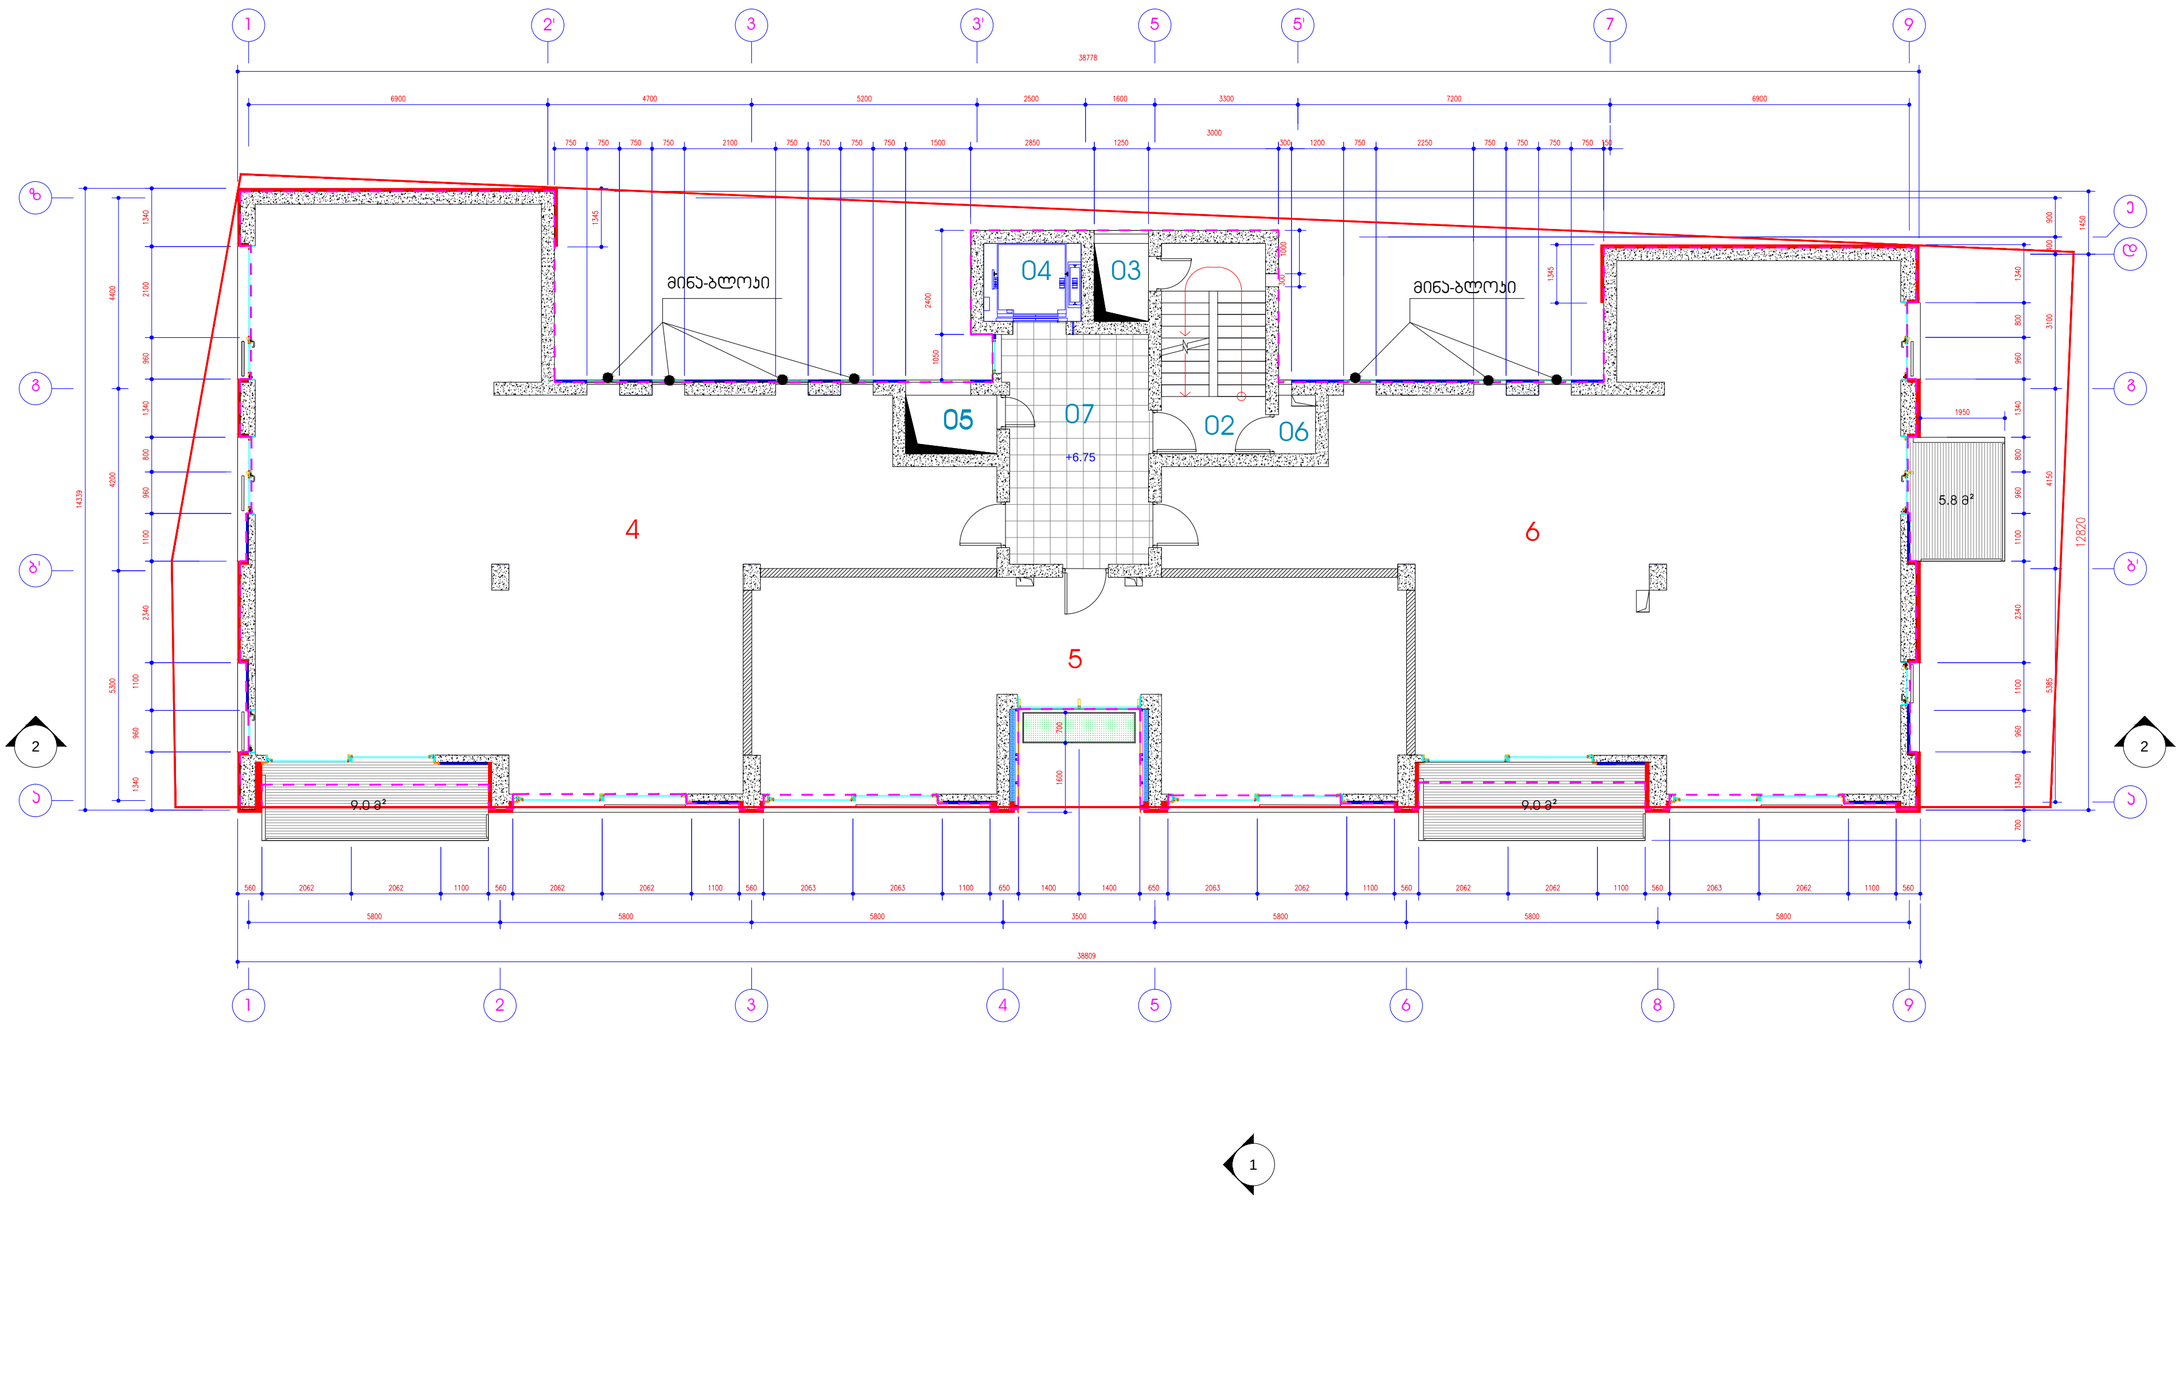

1


თ-არქიტექტს

მისამართი
თბილისი, ბებუთაშვილის ქ. №21. ტელ.: (+995 599) 408152

თანამდებობა	სახელი, გვარი	ხელმოწერა
არ. არქიტექტორი	ბ. ინასარიძე	
ტიპია	ბ. ინასარიძე	
შეამოწმა	თ. ალავერდაშვილი	

სტადია		არეული
თარიღი	ფურცლის №	ფურცლის, რაოდ.
2013	8	21











შერეული ფუნქციის საცხოვრებელი სახლი აბაშიძის და არაყიშვილის ქუჩების გადაკვეთაზე

4 სართულის გეგმა +14.03 ნიშნულზე

მ 1:100

ექსპლიკაცია

№	სათაურის ტიპი	სართული	ბინის ფართი მ²	სპეც.ფართი მ²	საერთო ფართი მ²
10	ბინა	4	177.20	20.6	197.80
11	ბინა	4	165.50	26.6	192.10
02	პუბის უჯრედი	4	11.60	0.00	11.60
03	საერთო.დან. მპბა	4	2.20	0.00	2.20
04	ლიფტის მპბა	4	4.00	0.00	4.00
05	საერთო.დან. მპბა	4	2.80	0.00	2.80
06	დამგმარე სათავსო	4	1.00	0.00	1.00
07	ფოიე	4	18.10	0.00	18.10
ჯამი			382.4	47.2	429.6

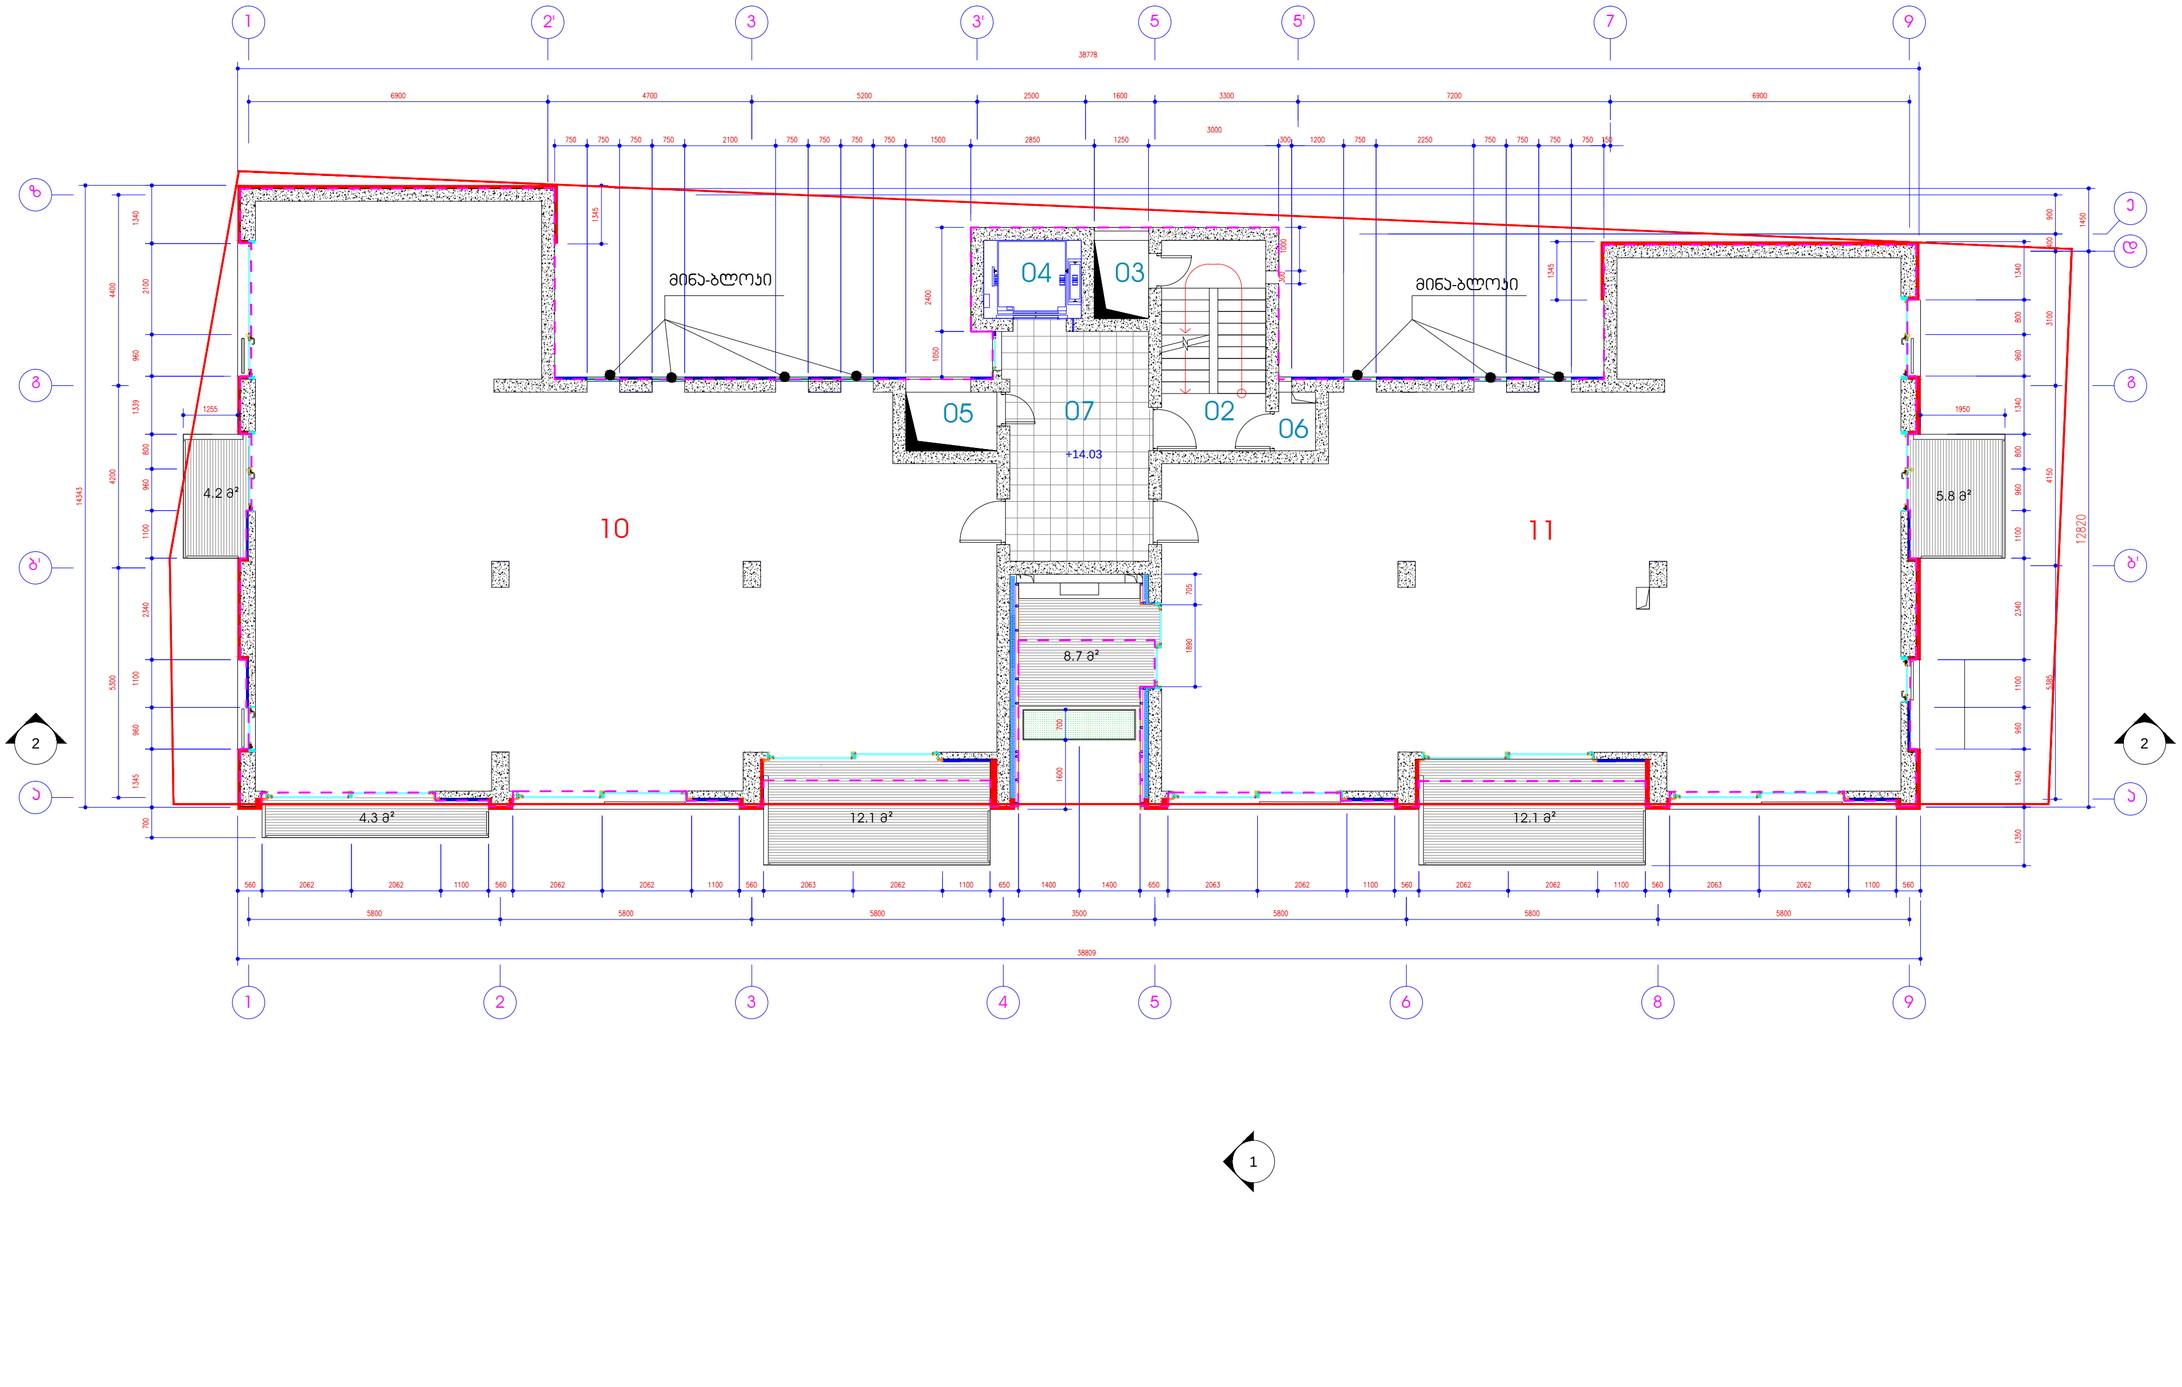


თ-არქიტექტს

მისამართი
თბილისი, ბებუთოვის ქ. №21. ტელ.: (+995 599) 408152

თანამდებობა	სახელი, გვარი	ხელმოწერა
პრ. არქიტექტორი	ზ. მნაცარიან	
დიზაინი	ზ. მნაცარიან	
მშენებლობა	თ. ალექსიურიშვილი	

სტადია	ეტაპები
თარიღი	ფურცლის №	ფურცლის რაოდ.
2013	10	21

შერეული ფუნქციის საცხოვრებელი სახლი აბაშიძის და არაყიშვილის ქუჩების გადაკვეთაზე

5 სართულის გეგმა +17.67 ნიშნულზე

მ 1:100

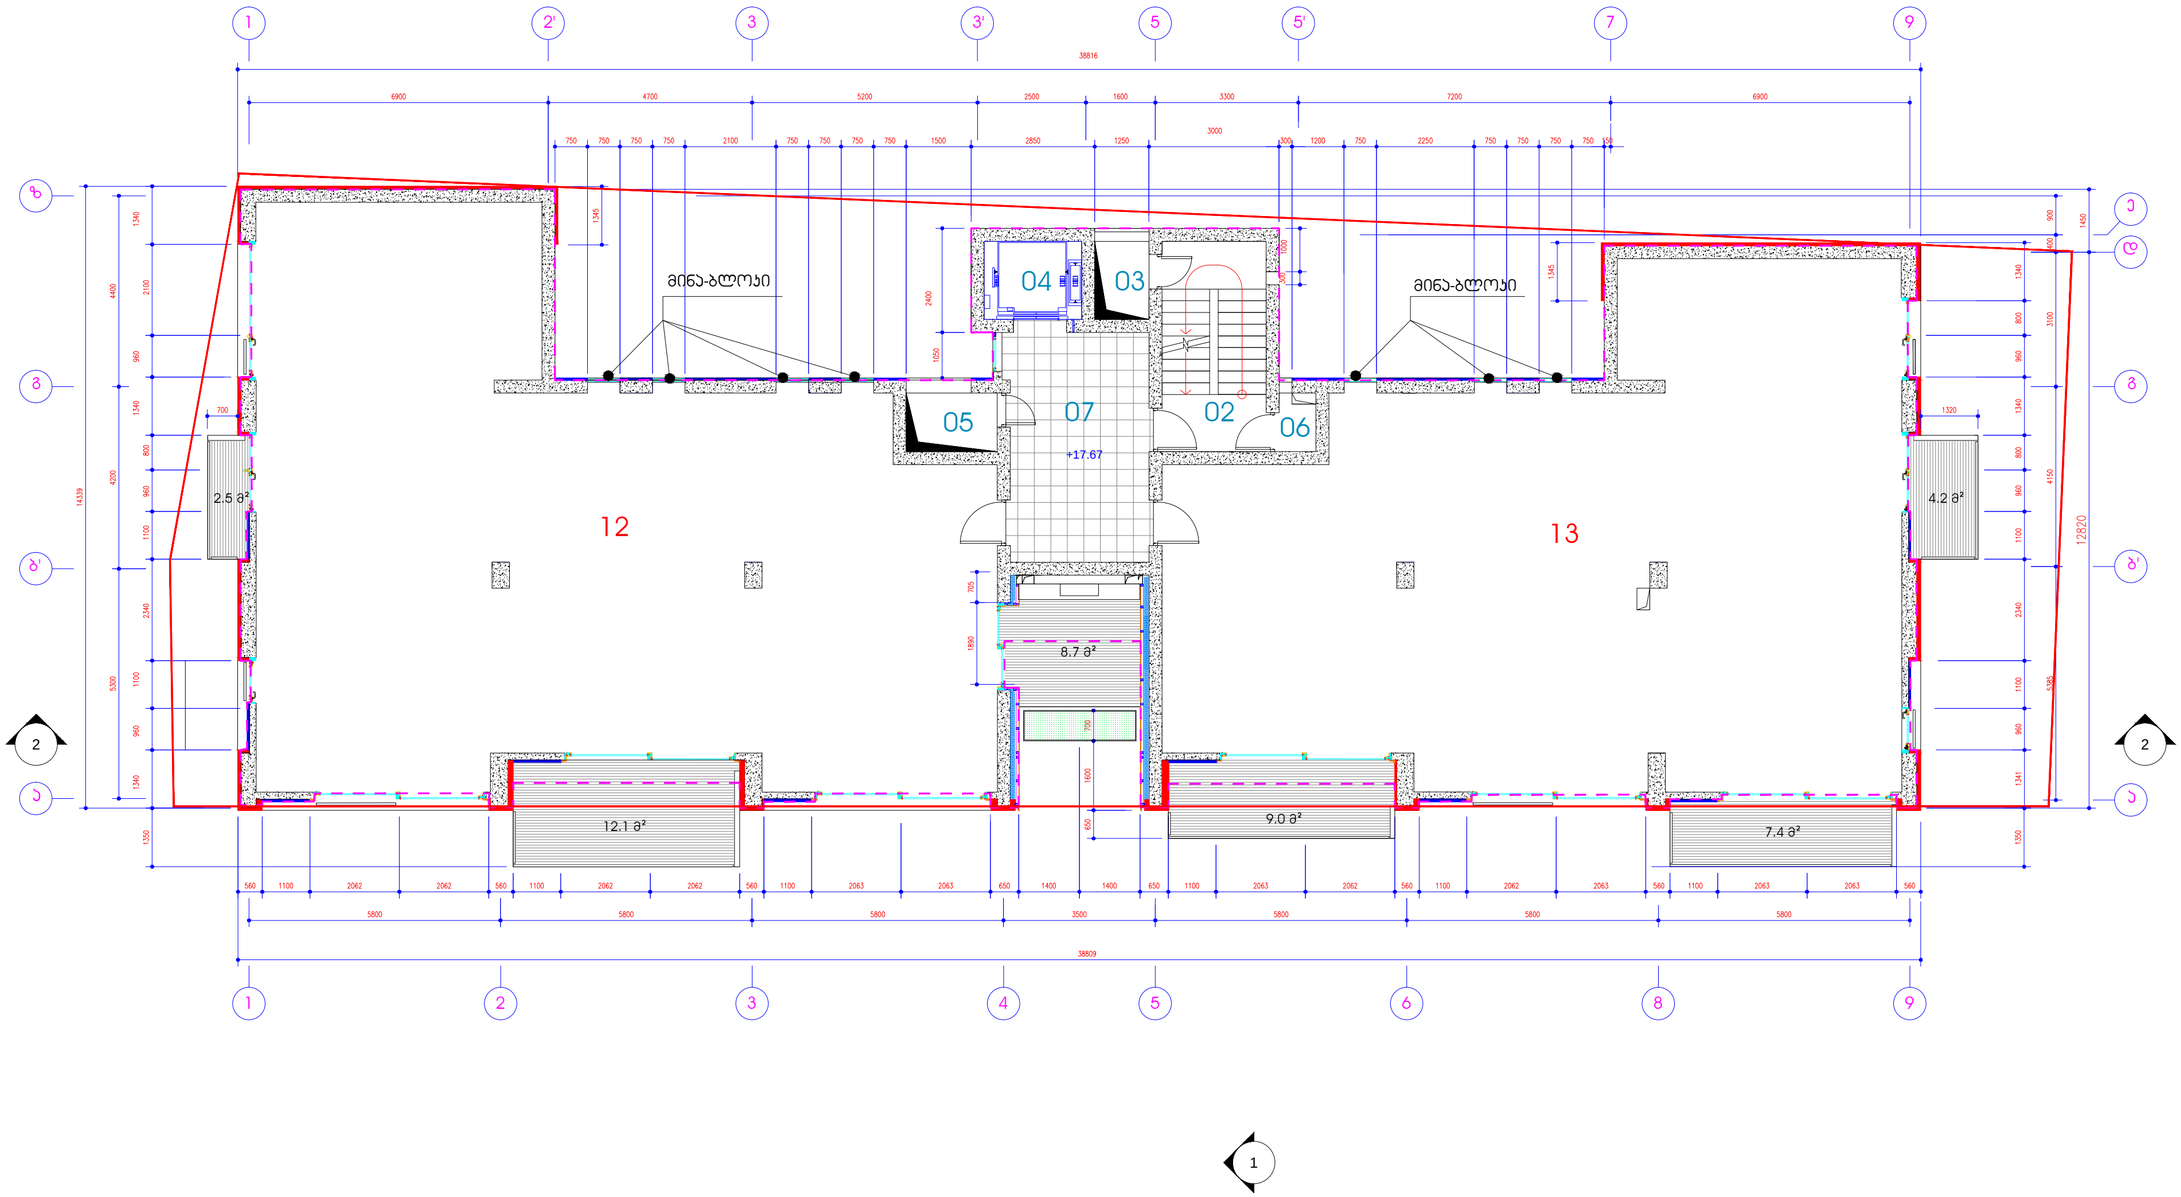

ექსპლიკაცია

№	სათავსოს ტიპი	სართული	ბინის ფართი მ²	სპეც.ბინის ფართი მ²	საერთო ფართი მ²
12	ბინა	5	176.40	23.3	199.70
13	ბინა	5	163.80	20.6	184.40
07	ფოიე	5	18.10	0.00	18.10
ჯამი			379.9	43.9	423.8


თ-არქიტექტს

მისამართი
თბილისი, აბულეთის ქ. №21. ტელ.: (+995 599) 408152

თანამდებობა	სახელი, გვარი	ხელმოწერა
არქ. არქიტექტორი	მ. ონაყარიძე	
დახატა	მ. ონაყარიძე	
შეამოწმა	თ. ალავერდაშვილი	

სტადია	პროექტი

თარიღი	ფურცლის №	ფურცლის რაოდ.
2013	11	21

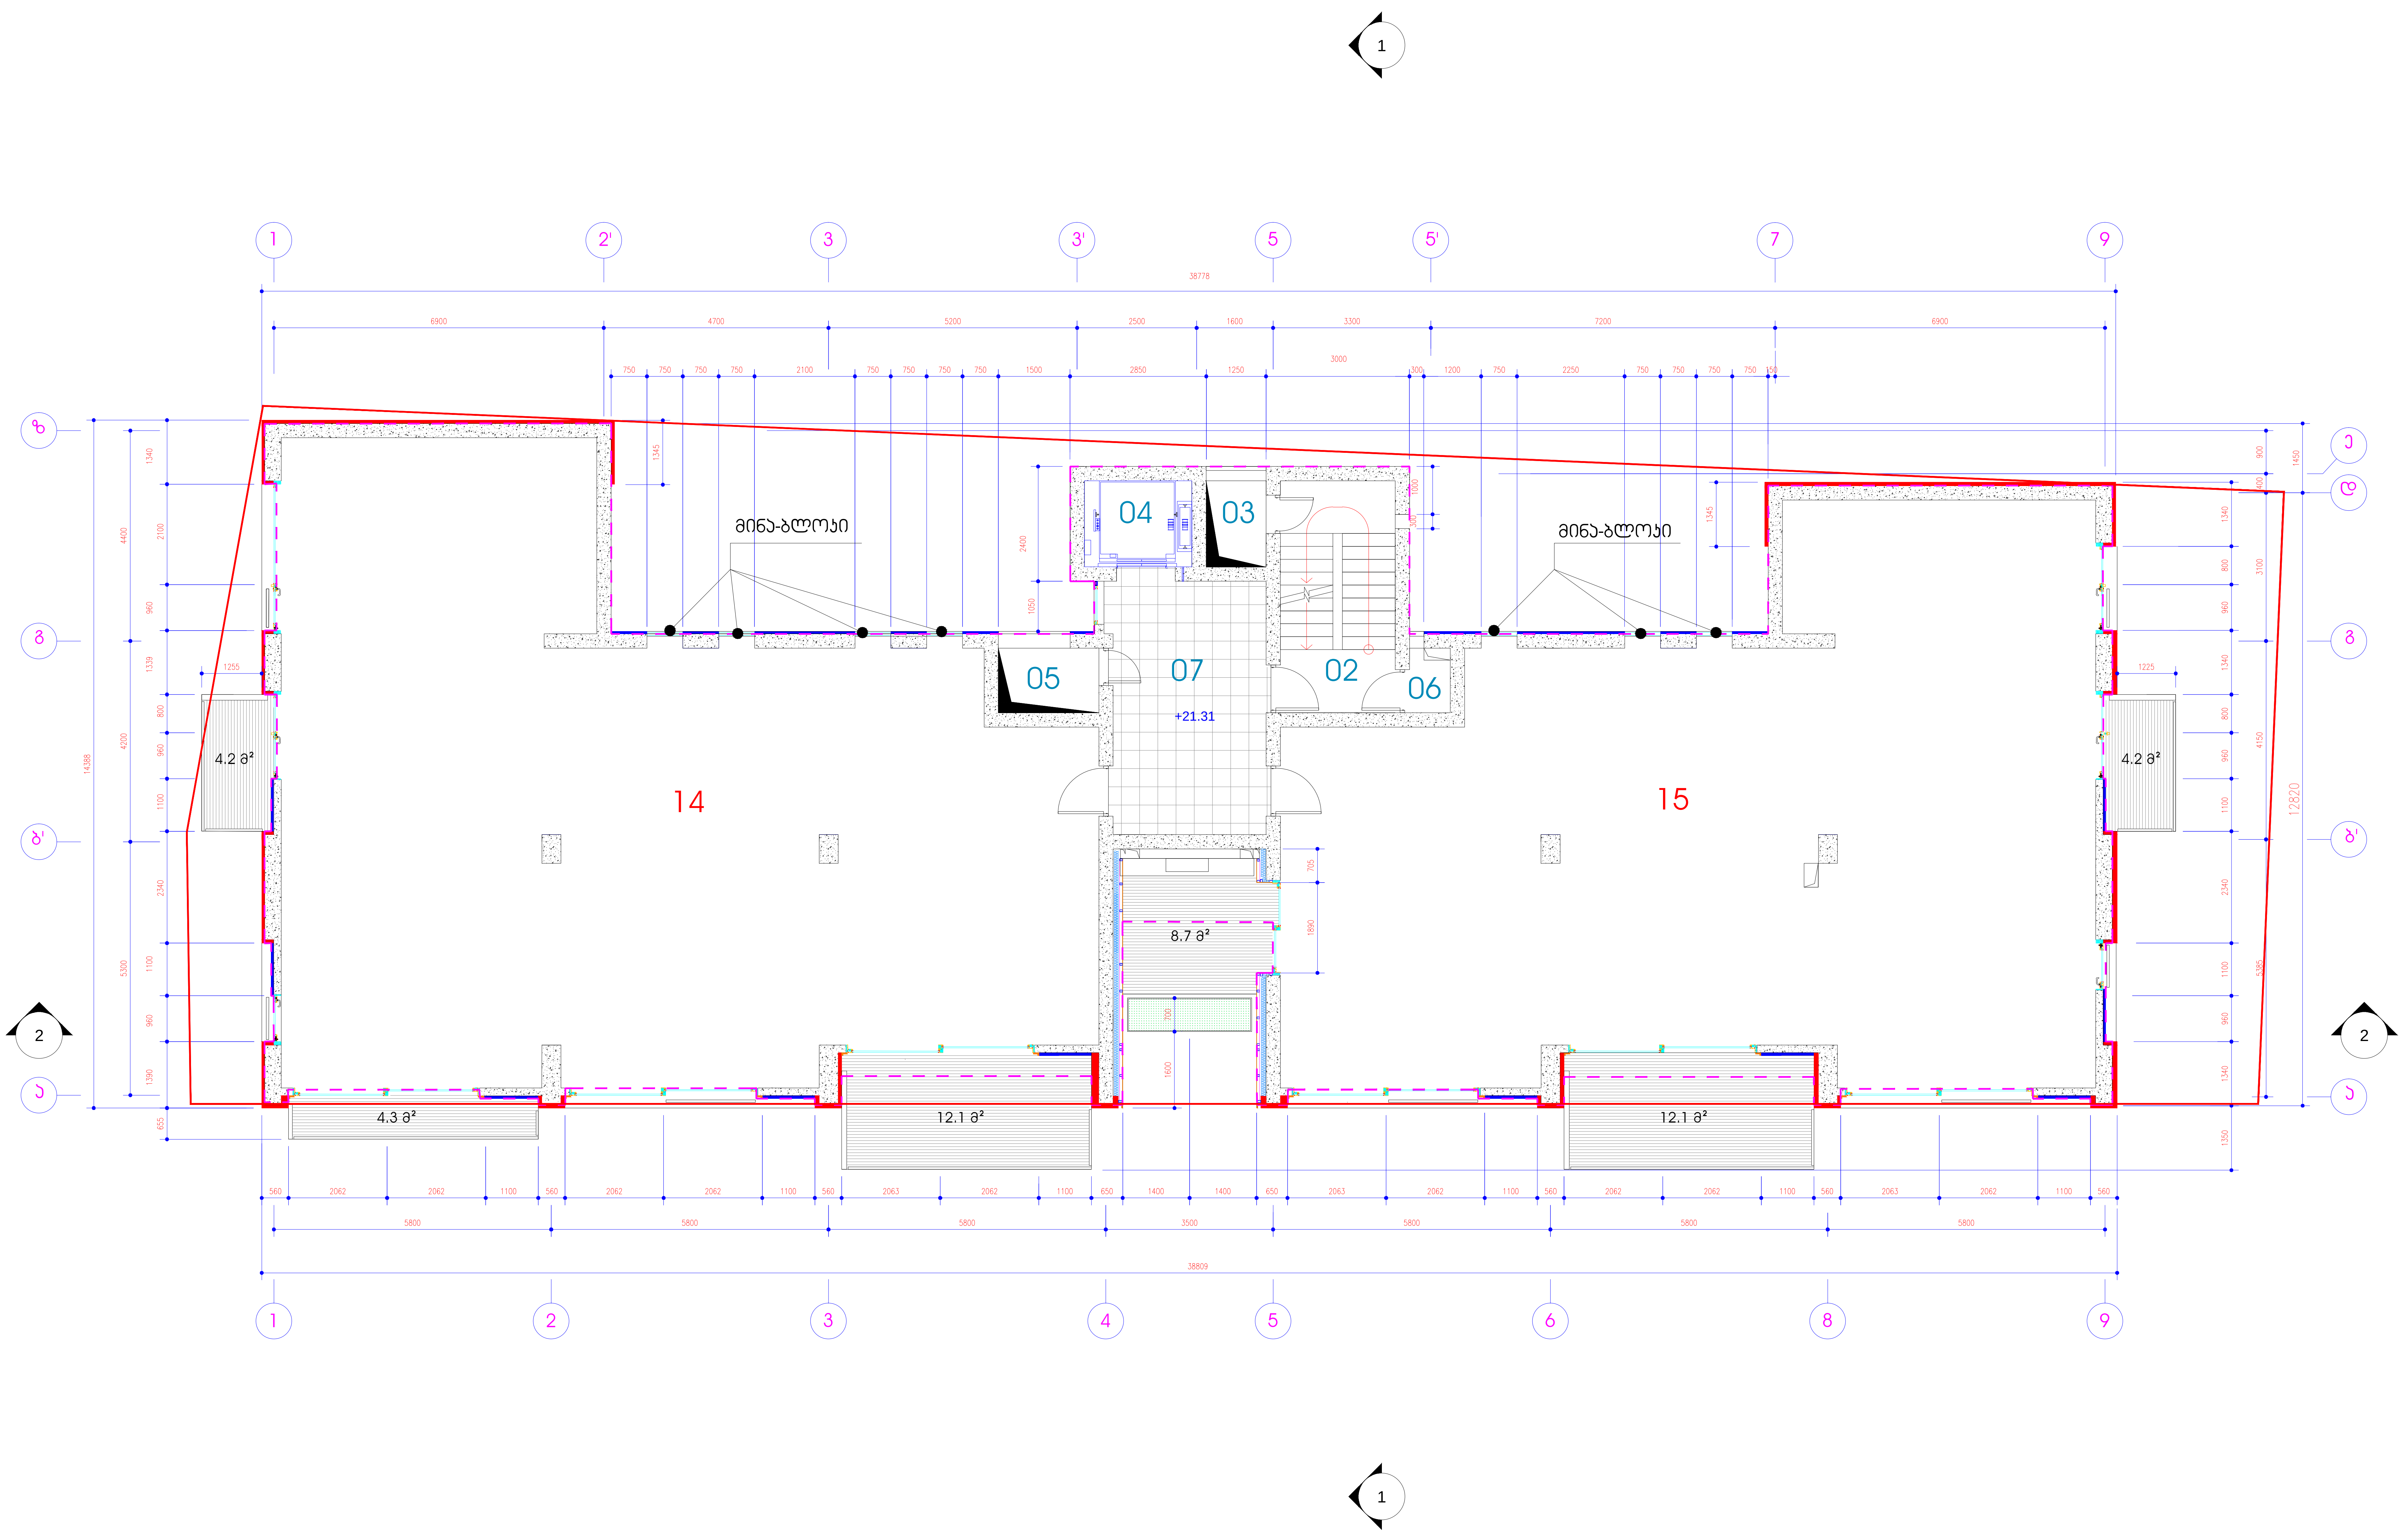

შერეული ფუნქციის საცხოვრებელი სახლი აბაშიძის და არაყიშვილის ქუჩების გადაკვეთაზე

6 სართულის გეგმა +21.31 ნიშნულზე

მ 1:100

ექსპლიკაცია

№	სათავსოს ტიპი	სართული	შიდა ფართი მ²	საზაფხულო ფართი მ²	საერთო ფართი მ²
14	ბინა	6	177.20	20.6	197.80
15	ბინა	6	165.50	25.0	190.50
02	კიბის უჯრედი	6	11.60	0.00	11.60
03	საკომუნიკაც. შახტა	6	2.20	0.00	2.20
04	ლიფტის შახტა	6	4.00	0.00	4.00
05	საკომუნიკაც. შახტა	6	2.80	0.00	2.80
06	დამხმარე სათავსო	6	1.00	0.00	1.00
07	ფოიე	6	18.10	0.00	18.10
ჯამი			382.4	45.6	428.0

კ2 კოეფიციენტის საანგარიშო კონტური

თ-არქიტექტს

მისამართი
თბილისი, აბულაძის ქ. №21. ტელ.: (+995 599) 408152

თანამდებობა	სახელი, გვარი	ხელმოწერა
პრ. არქიტექტორი	გ. ინასარიძე	
დახაზა	გ. ინასარიძე	
შეამოწმა	თ. ალავერდაშვილი	

სტადია	პროექტი	
თარიღი	ფურცლის №	ფურცლის რაოდ.
2013	12	21






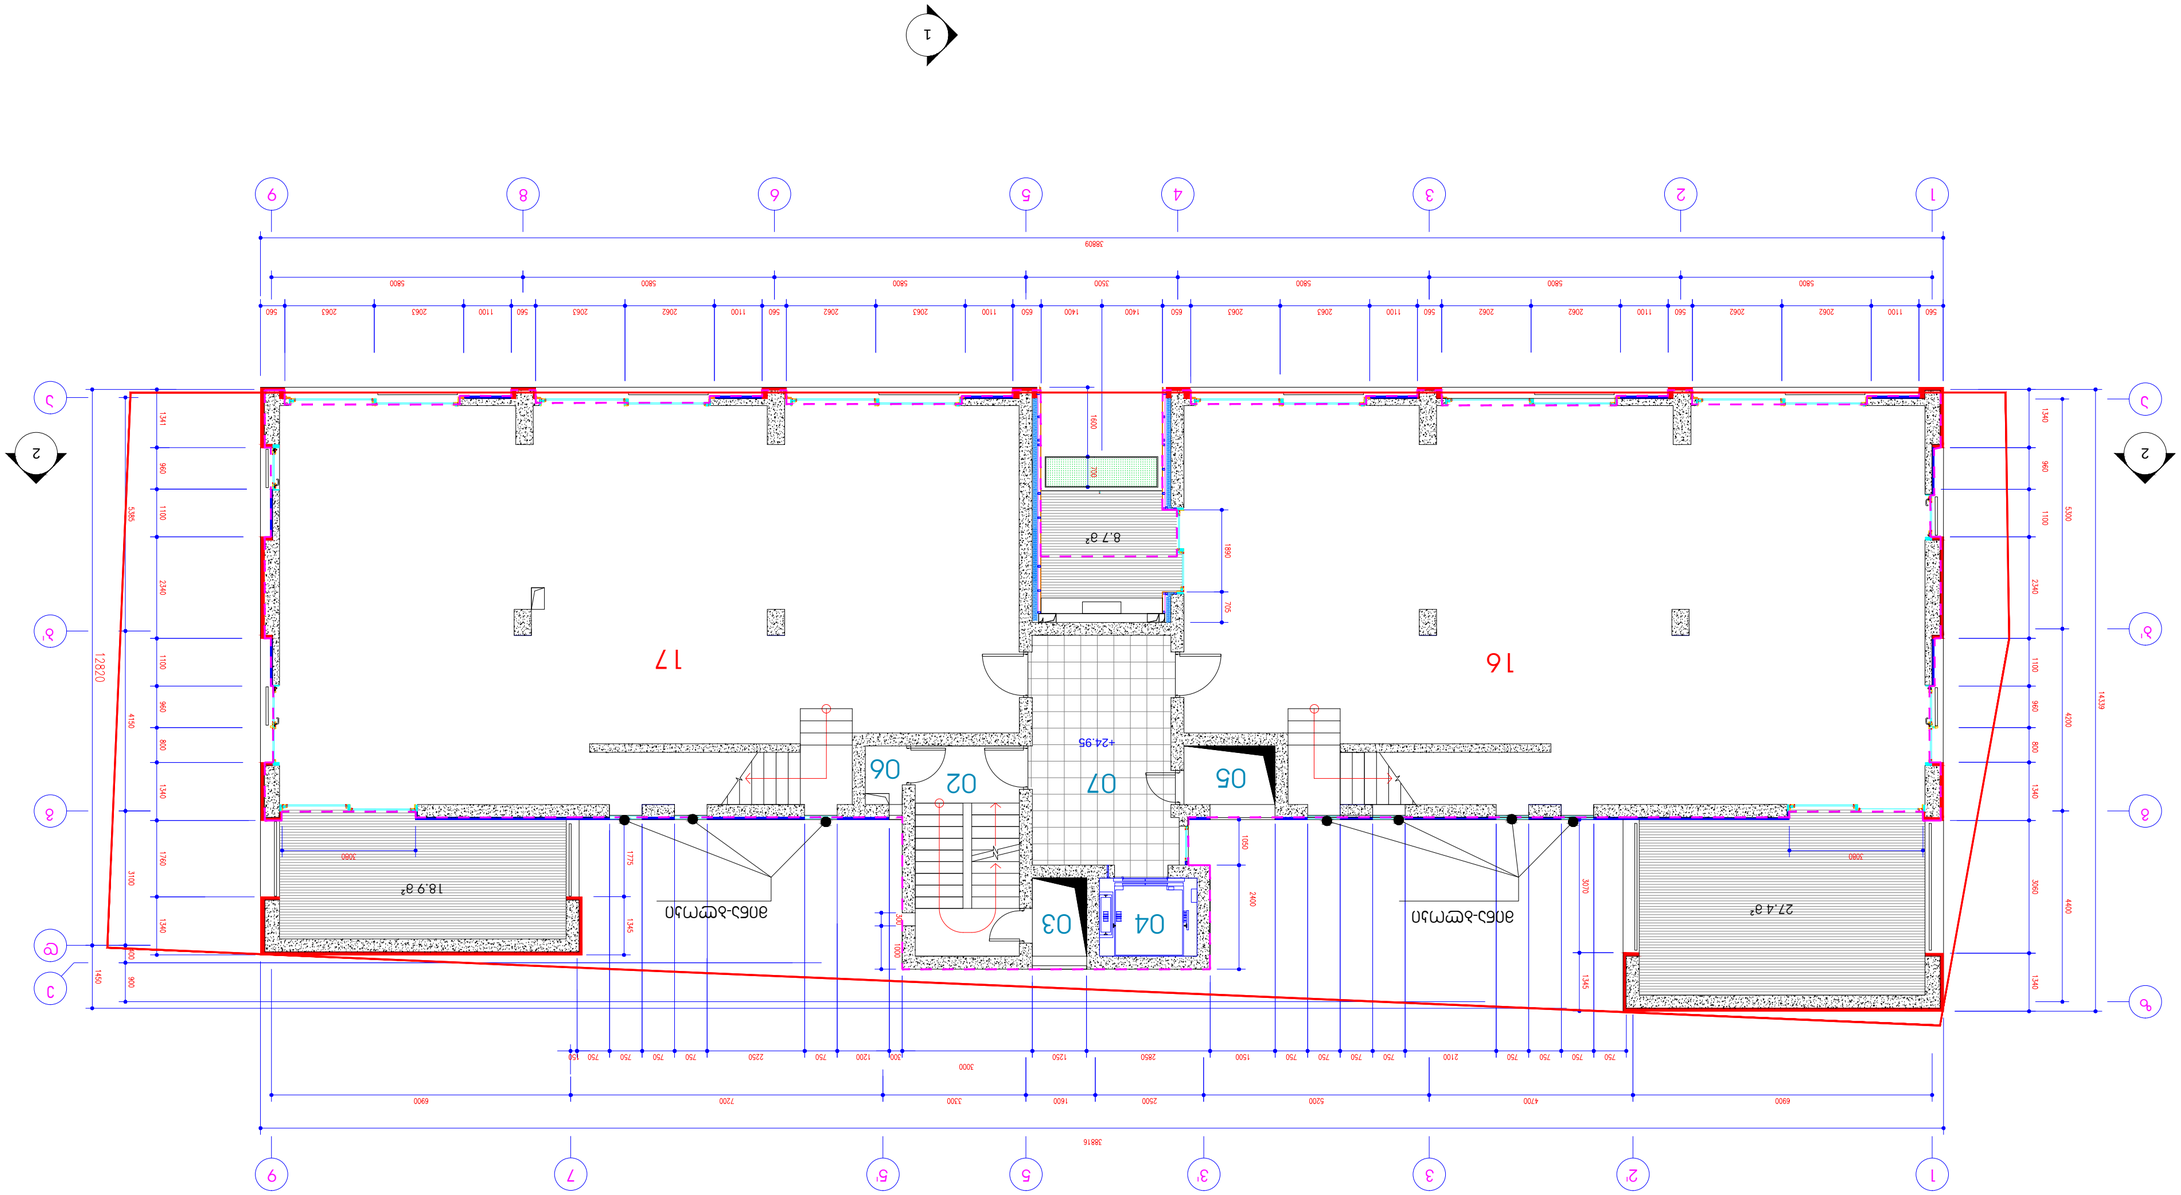
1
2
3
4
5
6
7
8
9
1
2
3
4
5
6
7
8
9
38816
6900
4700
5200
2500
1600
2300
7200
6900
3000
750
750
750
750
750
750
750
750
2100
750
750
750
750
1500
750
750
750
2250
750
1200
300
2850
750
1250
150
750
750
750
750
750
750
750
750

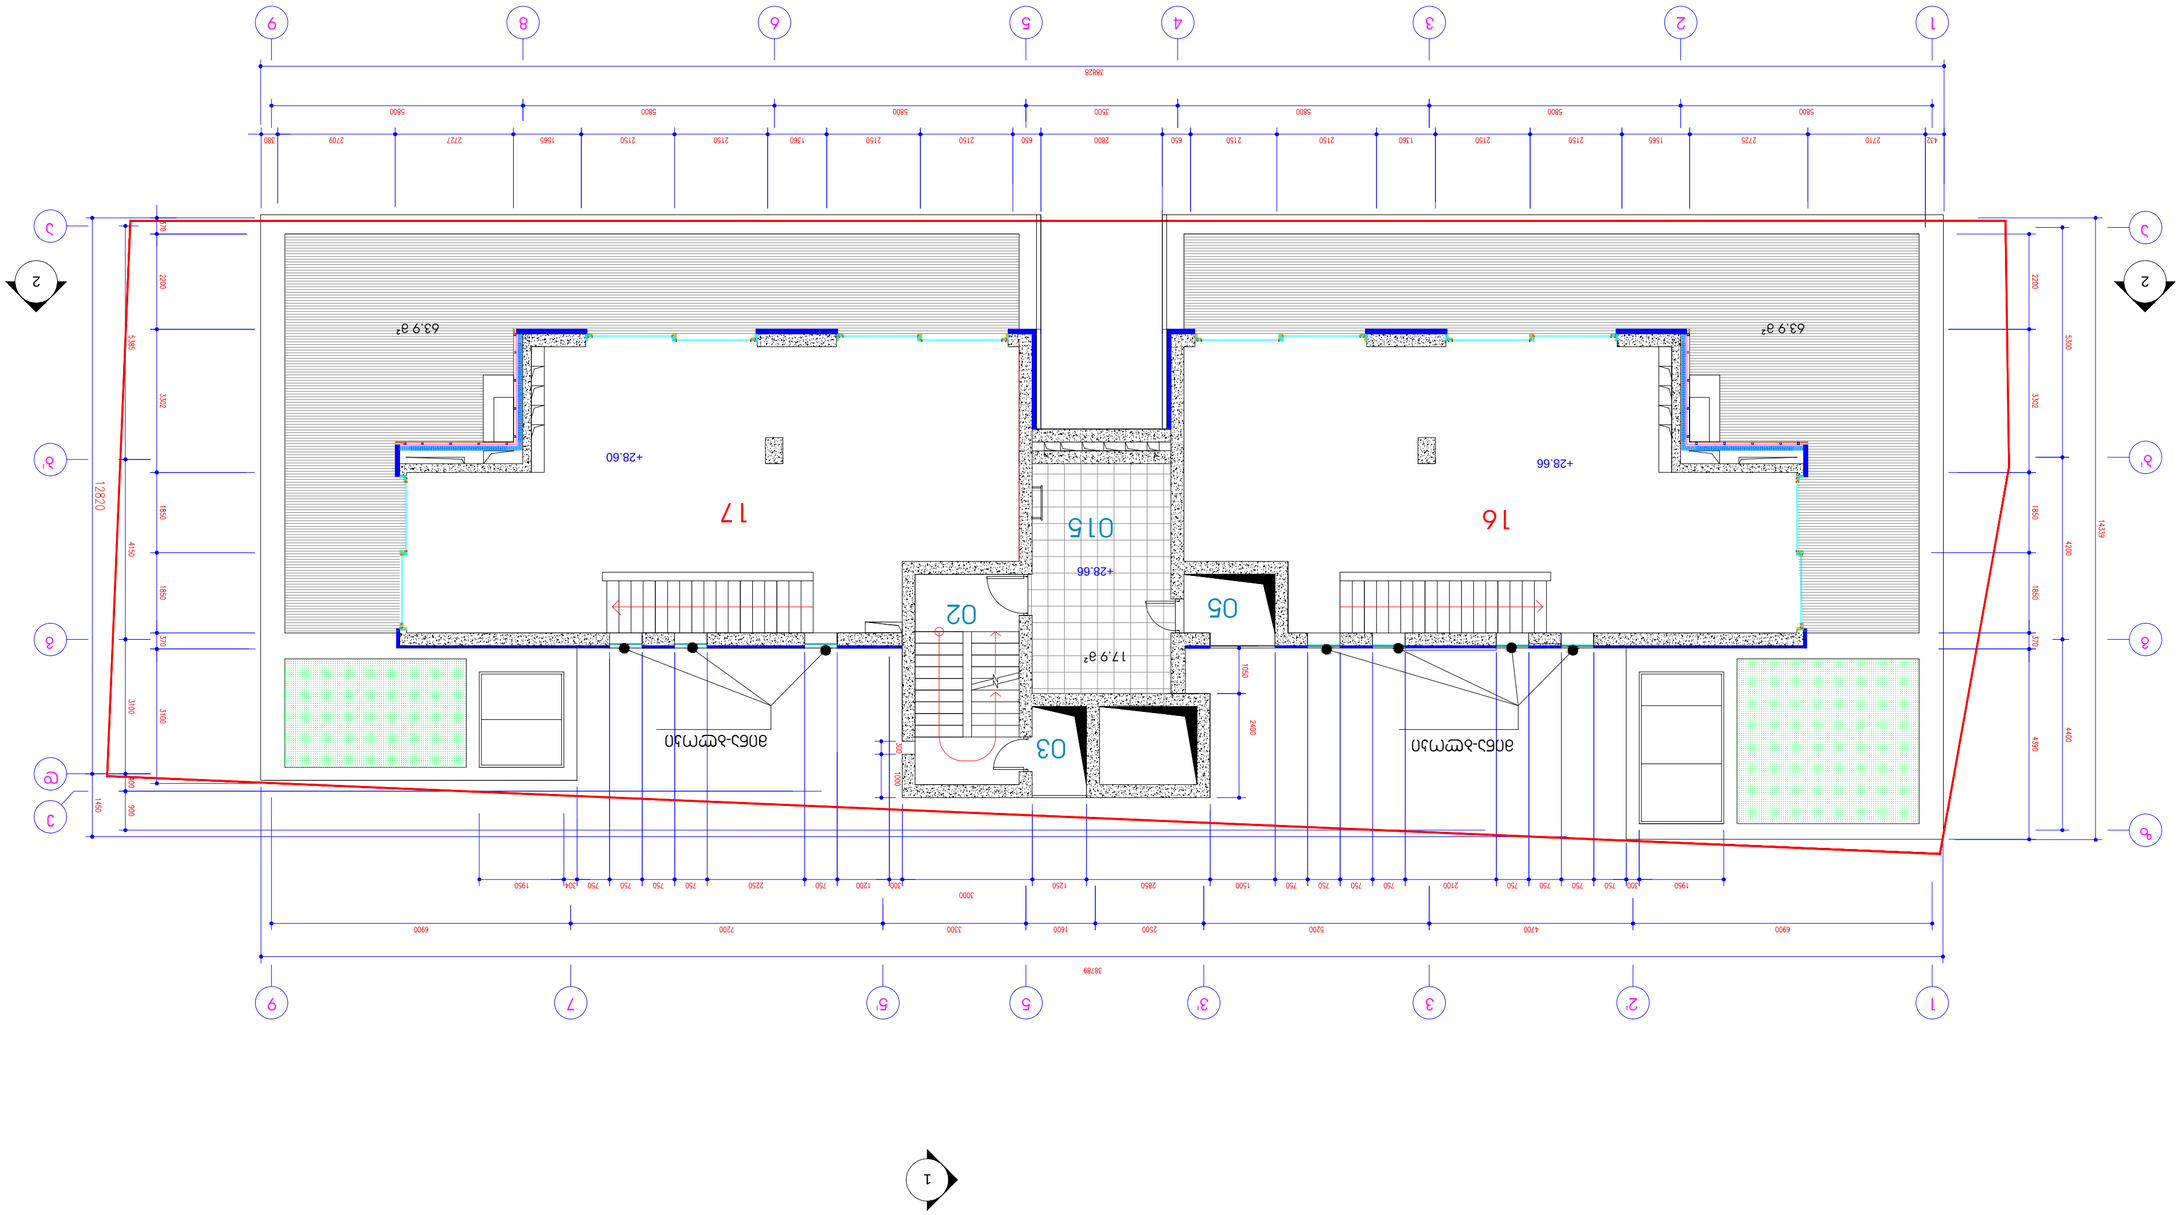




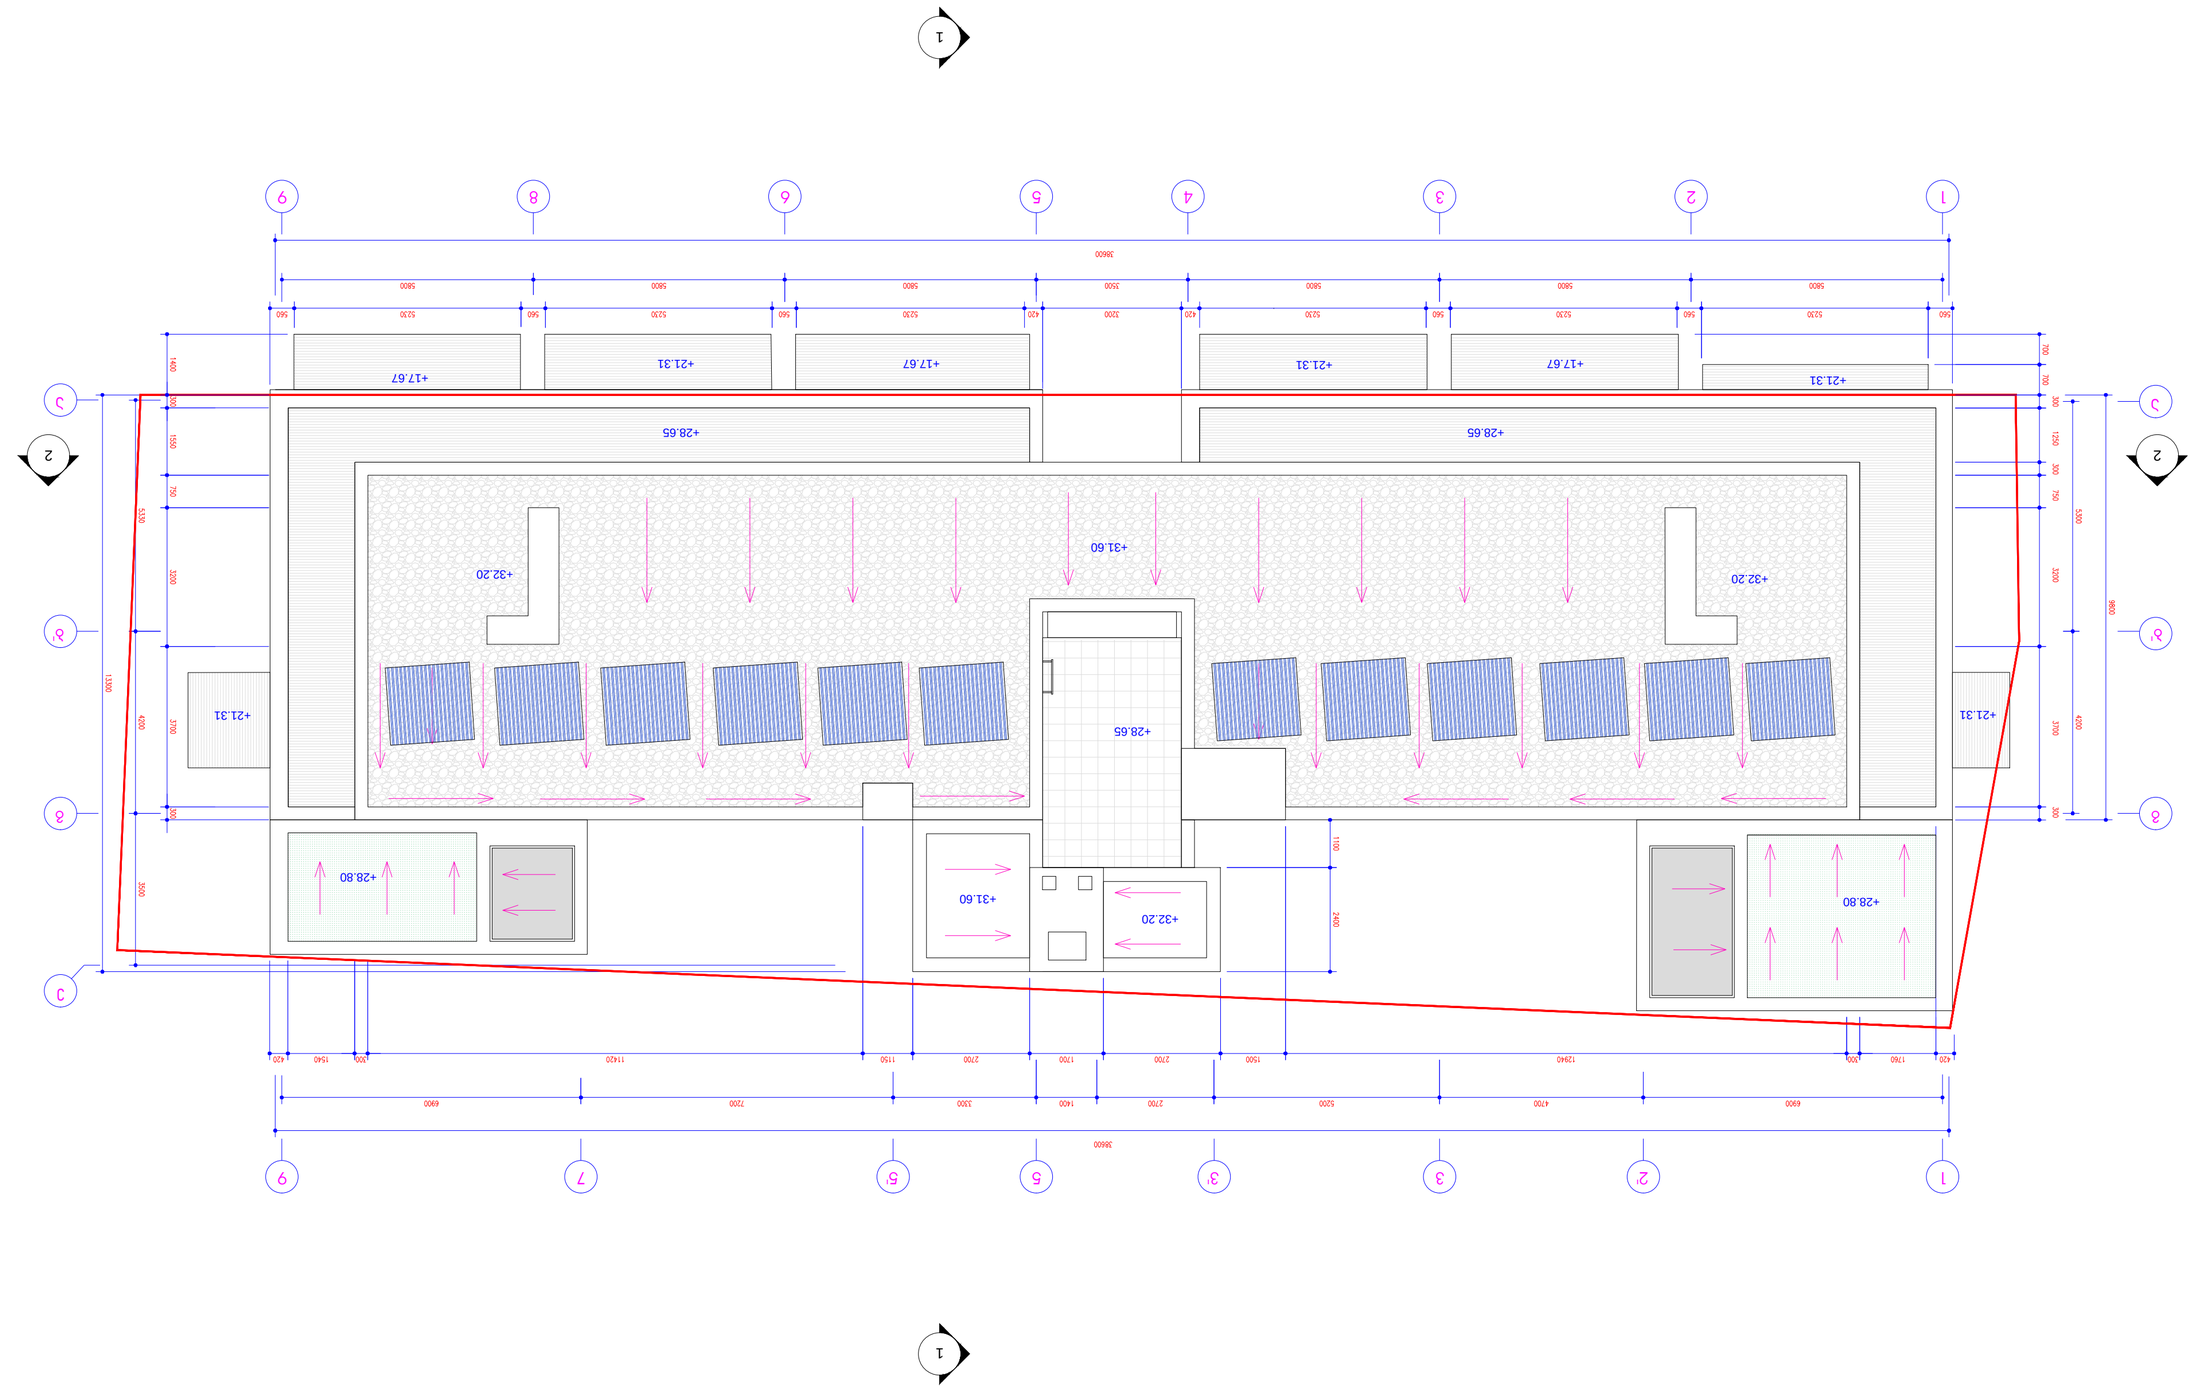




