

შერეული ფუნქციის საცხოვრებელი სახლი აბაშიძის და არაყიშვილის ქუჩების გადაკვეთაზე

ტოპო გეგმა

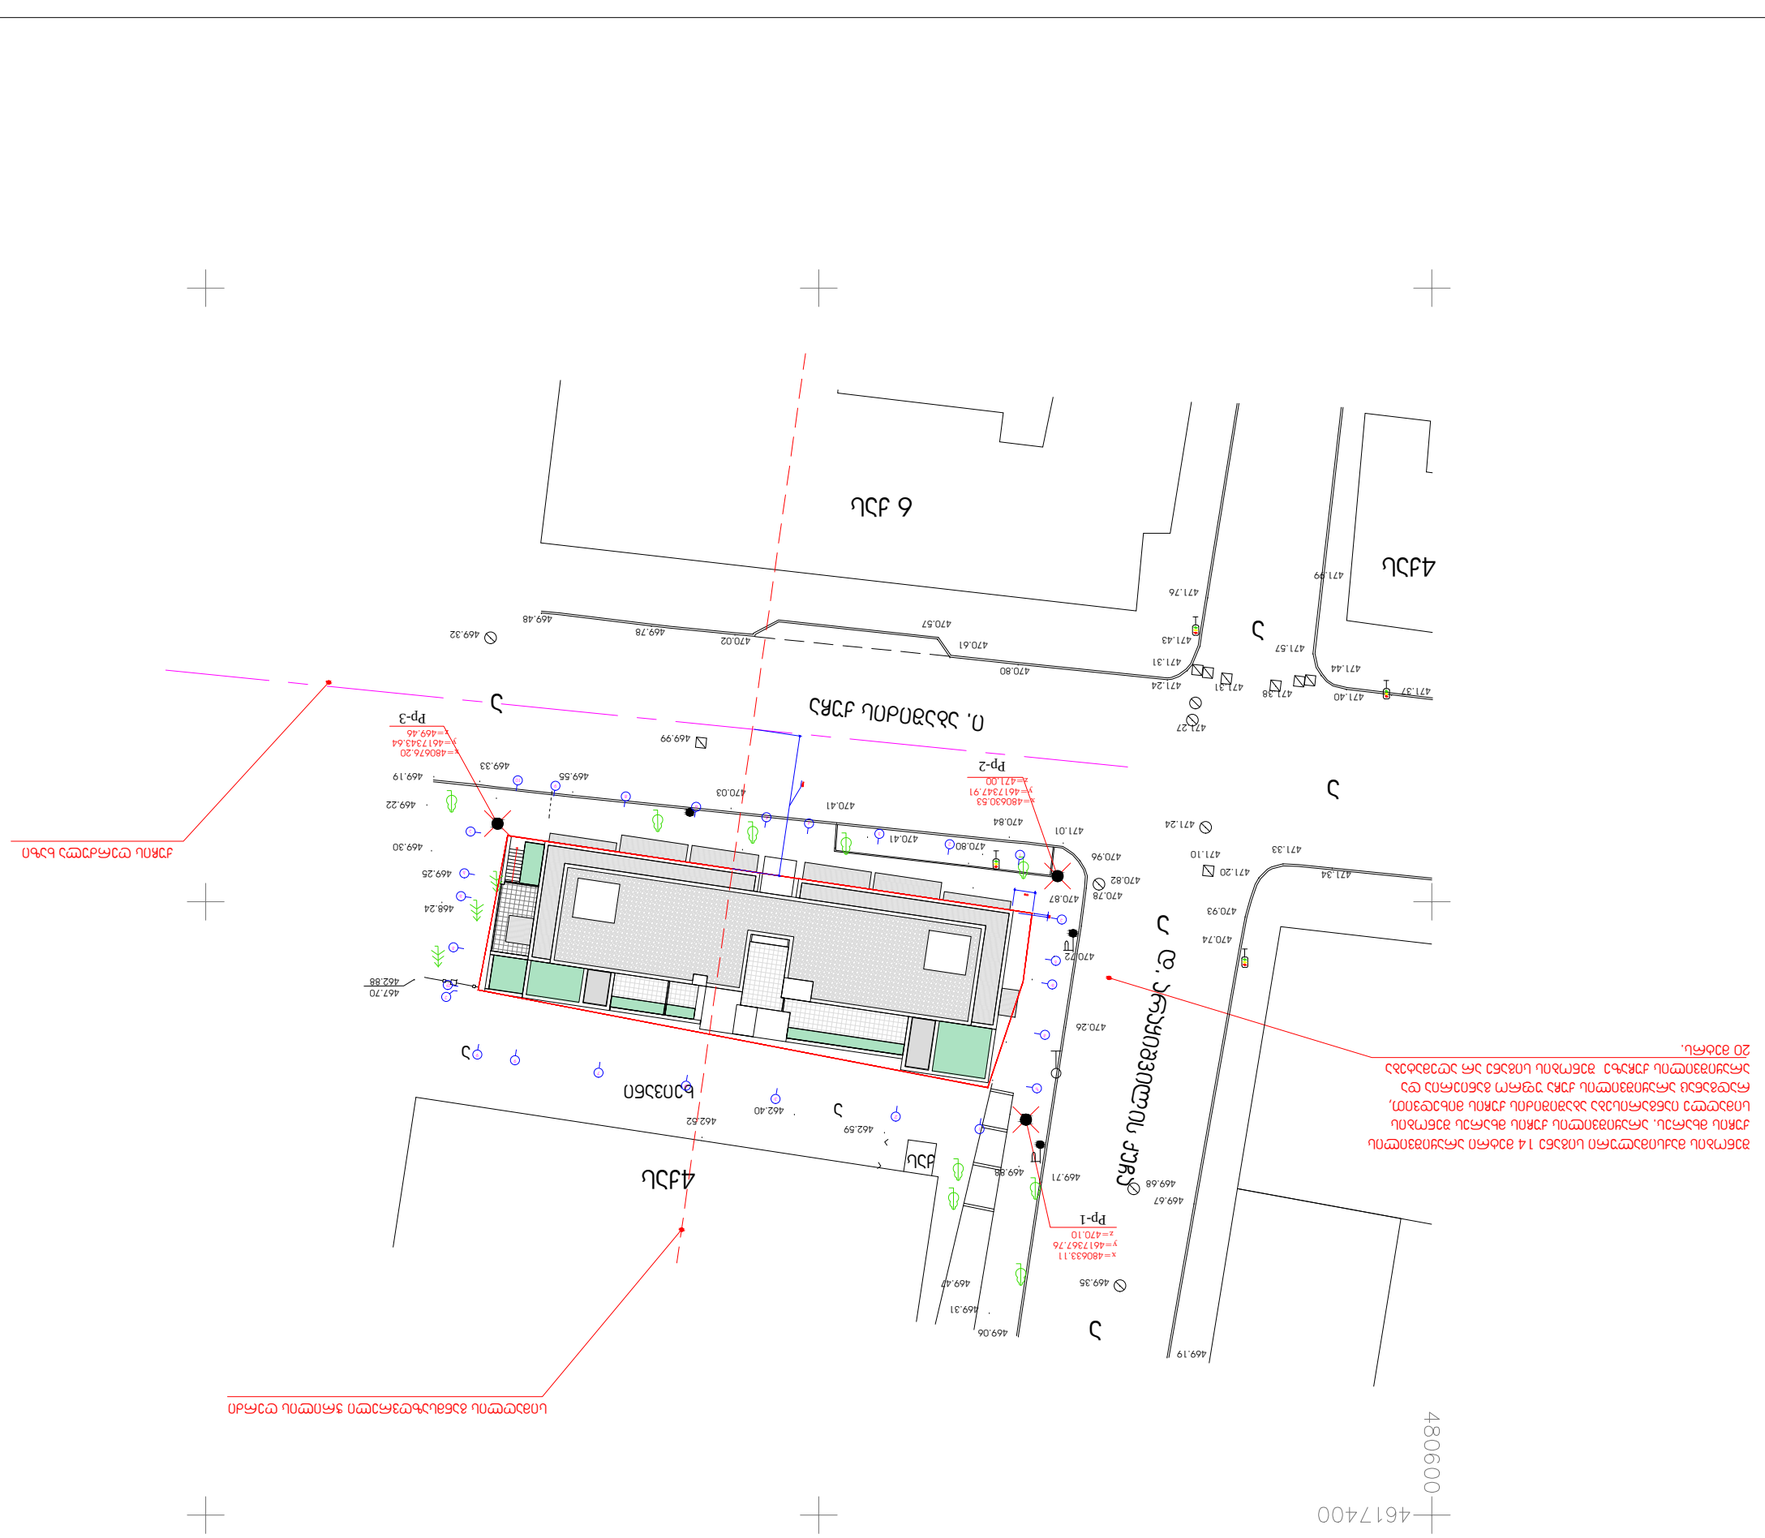
მ 1:500

თ-არქიტექტს

მისამართი
თბილისი, აბულაძის ქ. №21. ტელ.: (+995 599) 408152

თანამდებობა	სახელი, გვარი	ხელმოწერა
პრ. არქიტექტორი	გ. ინასარიძე	
დახაზა	გ. ინასარიძე	
შეამოწმა	თ. ალავერდაშვილი	

სტადია	პროექტი	
თარიღი	ფურცლის №	ფურცლის რაოდ.
2013	1	21


4617400
480600
