adgilmdebareobis topografiuli gegma

masStabi 1 : 500

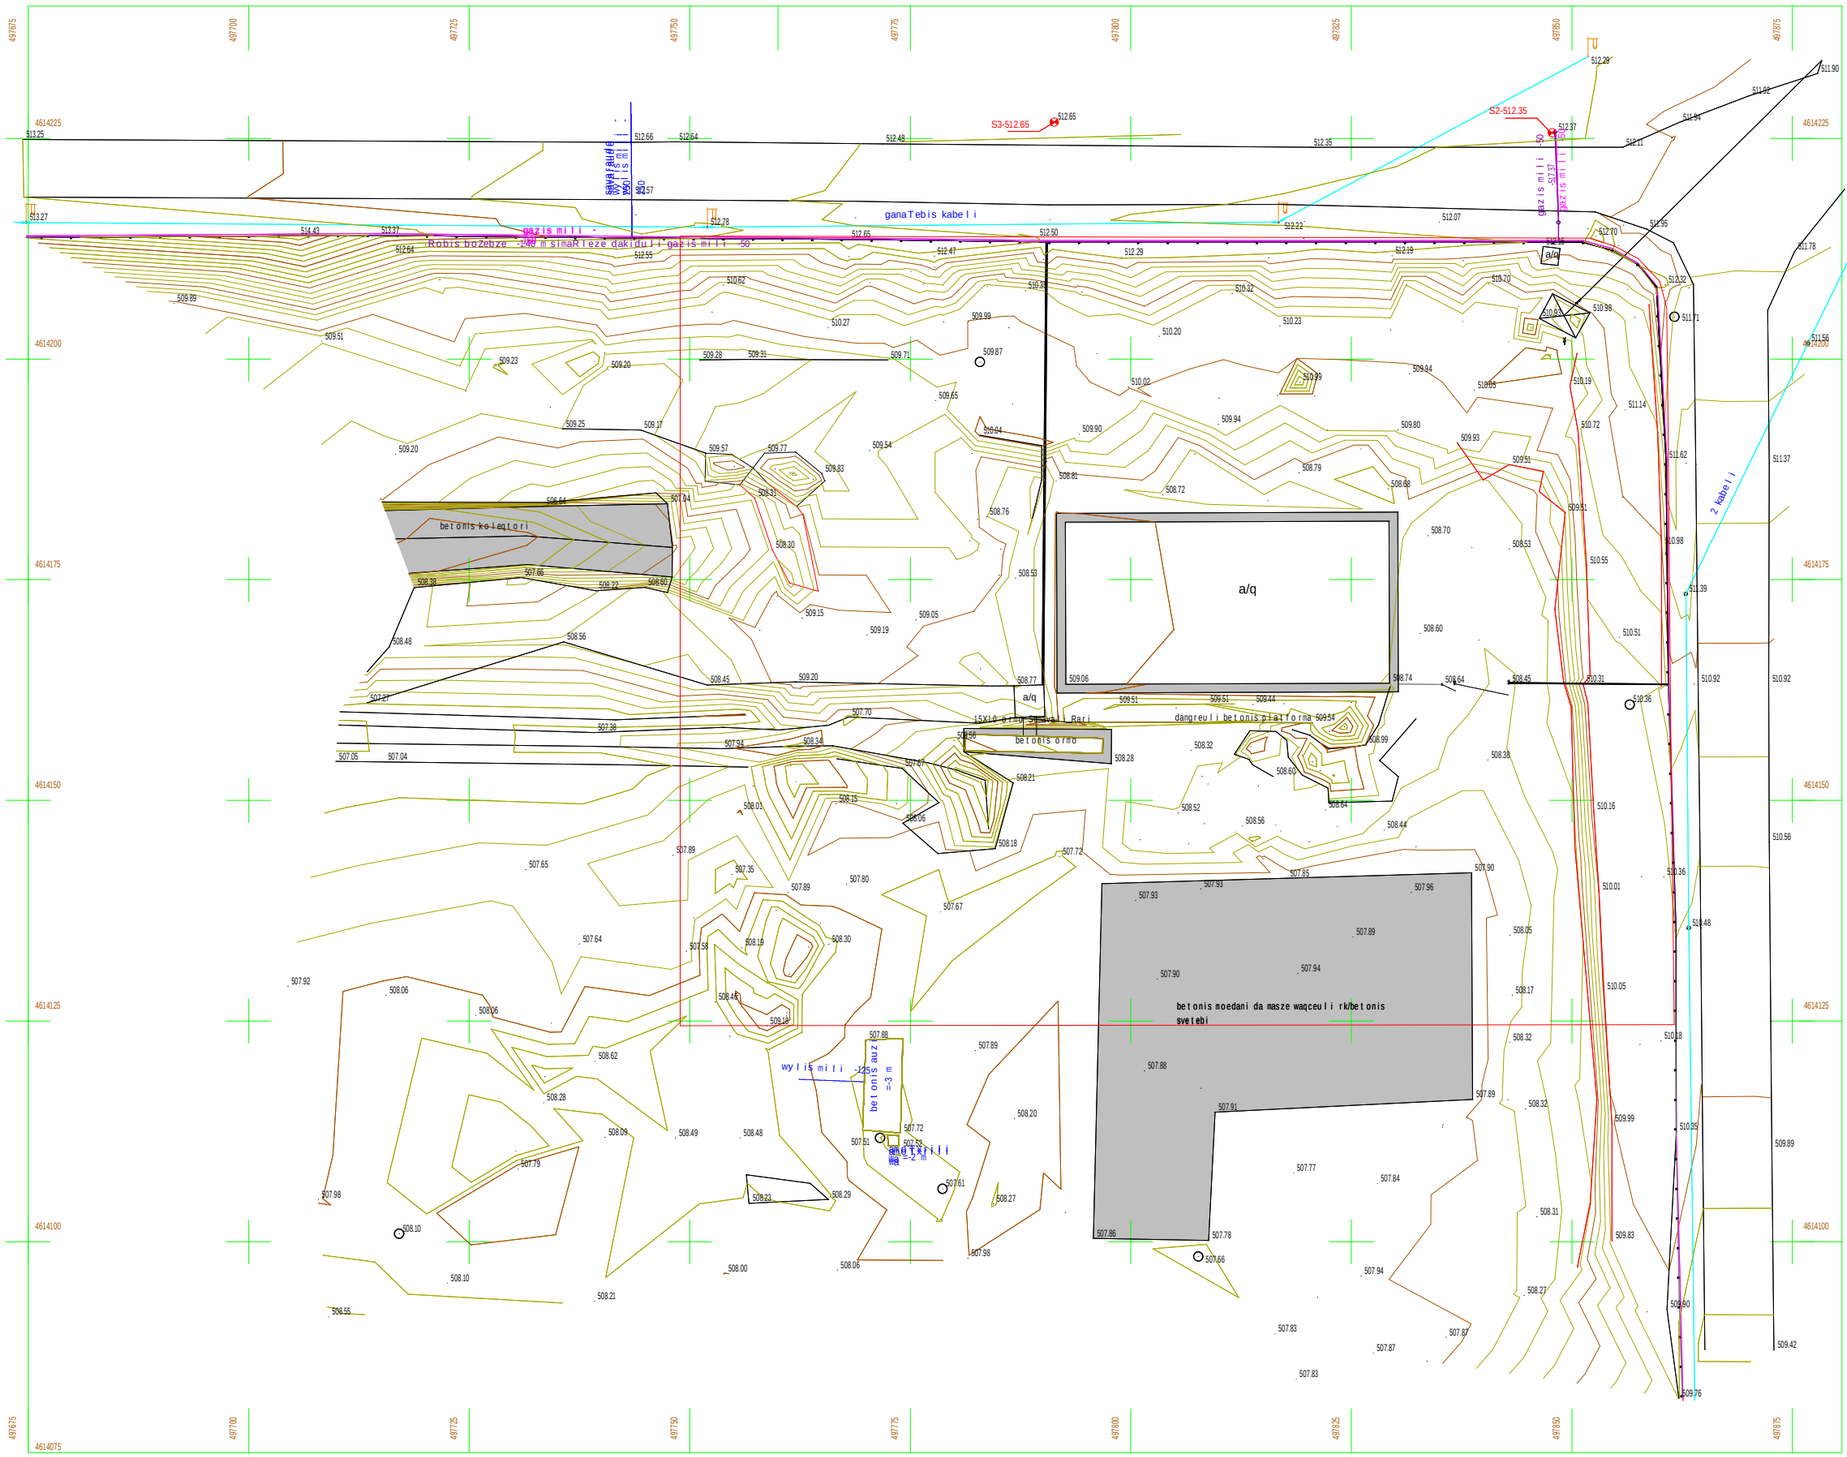

pirobiTi aRniSvebi :

- S3-512.65 — samSebeblo reperi adgilze Casmuli armaturis
- betonis zedapiri
- betonis gadaxdili Wa
- gazis mili - 150
- Robis boZebze -140 m simaRleze dakiduli gazis mili -50
- boZi 2 kabeliT
- ganaTebis boZi kabeliT
- betonis kedeli
- betonis boZebi badiT
- betonis boZebi daSlili badiT

SeniSvna:

1. gegma Sedgenilia 2014 wlis noembris TveSi Sps `el indastri jorjias- sakvlevaZiebo jgufis mier;
2. koordinatebi daniSnulebi absolituria, WS84 T -is sistemaSi dasmulia IC S2000 S ST -is jipiesiT. aT.

sakvlevaZiebo jgufis xelmZRvaneli /g. zurabaSvili/

gadaiRo /k. xixalaSvili/

Tbilisi 2014 w.

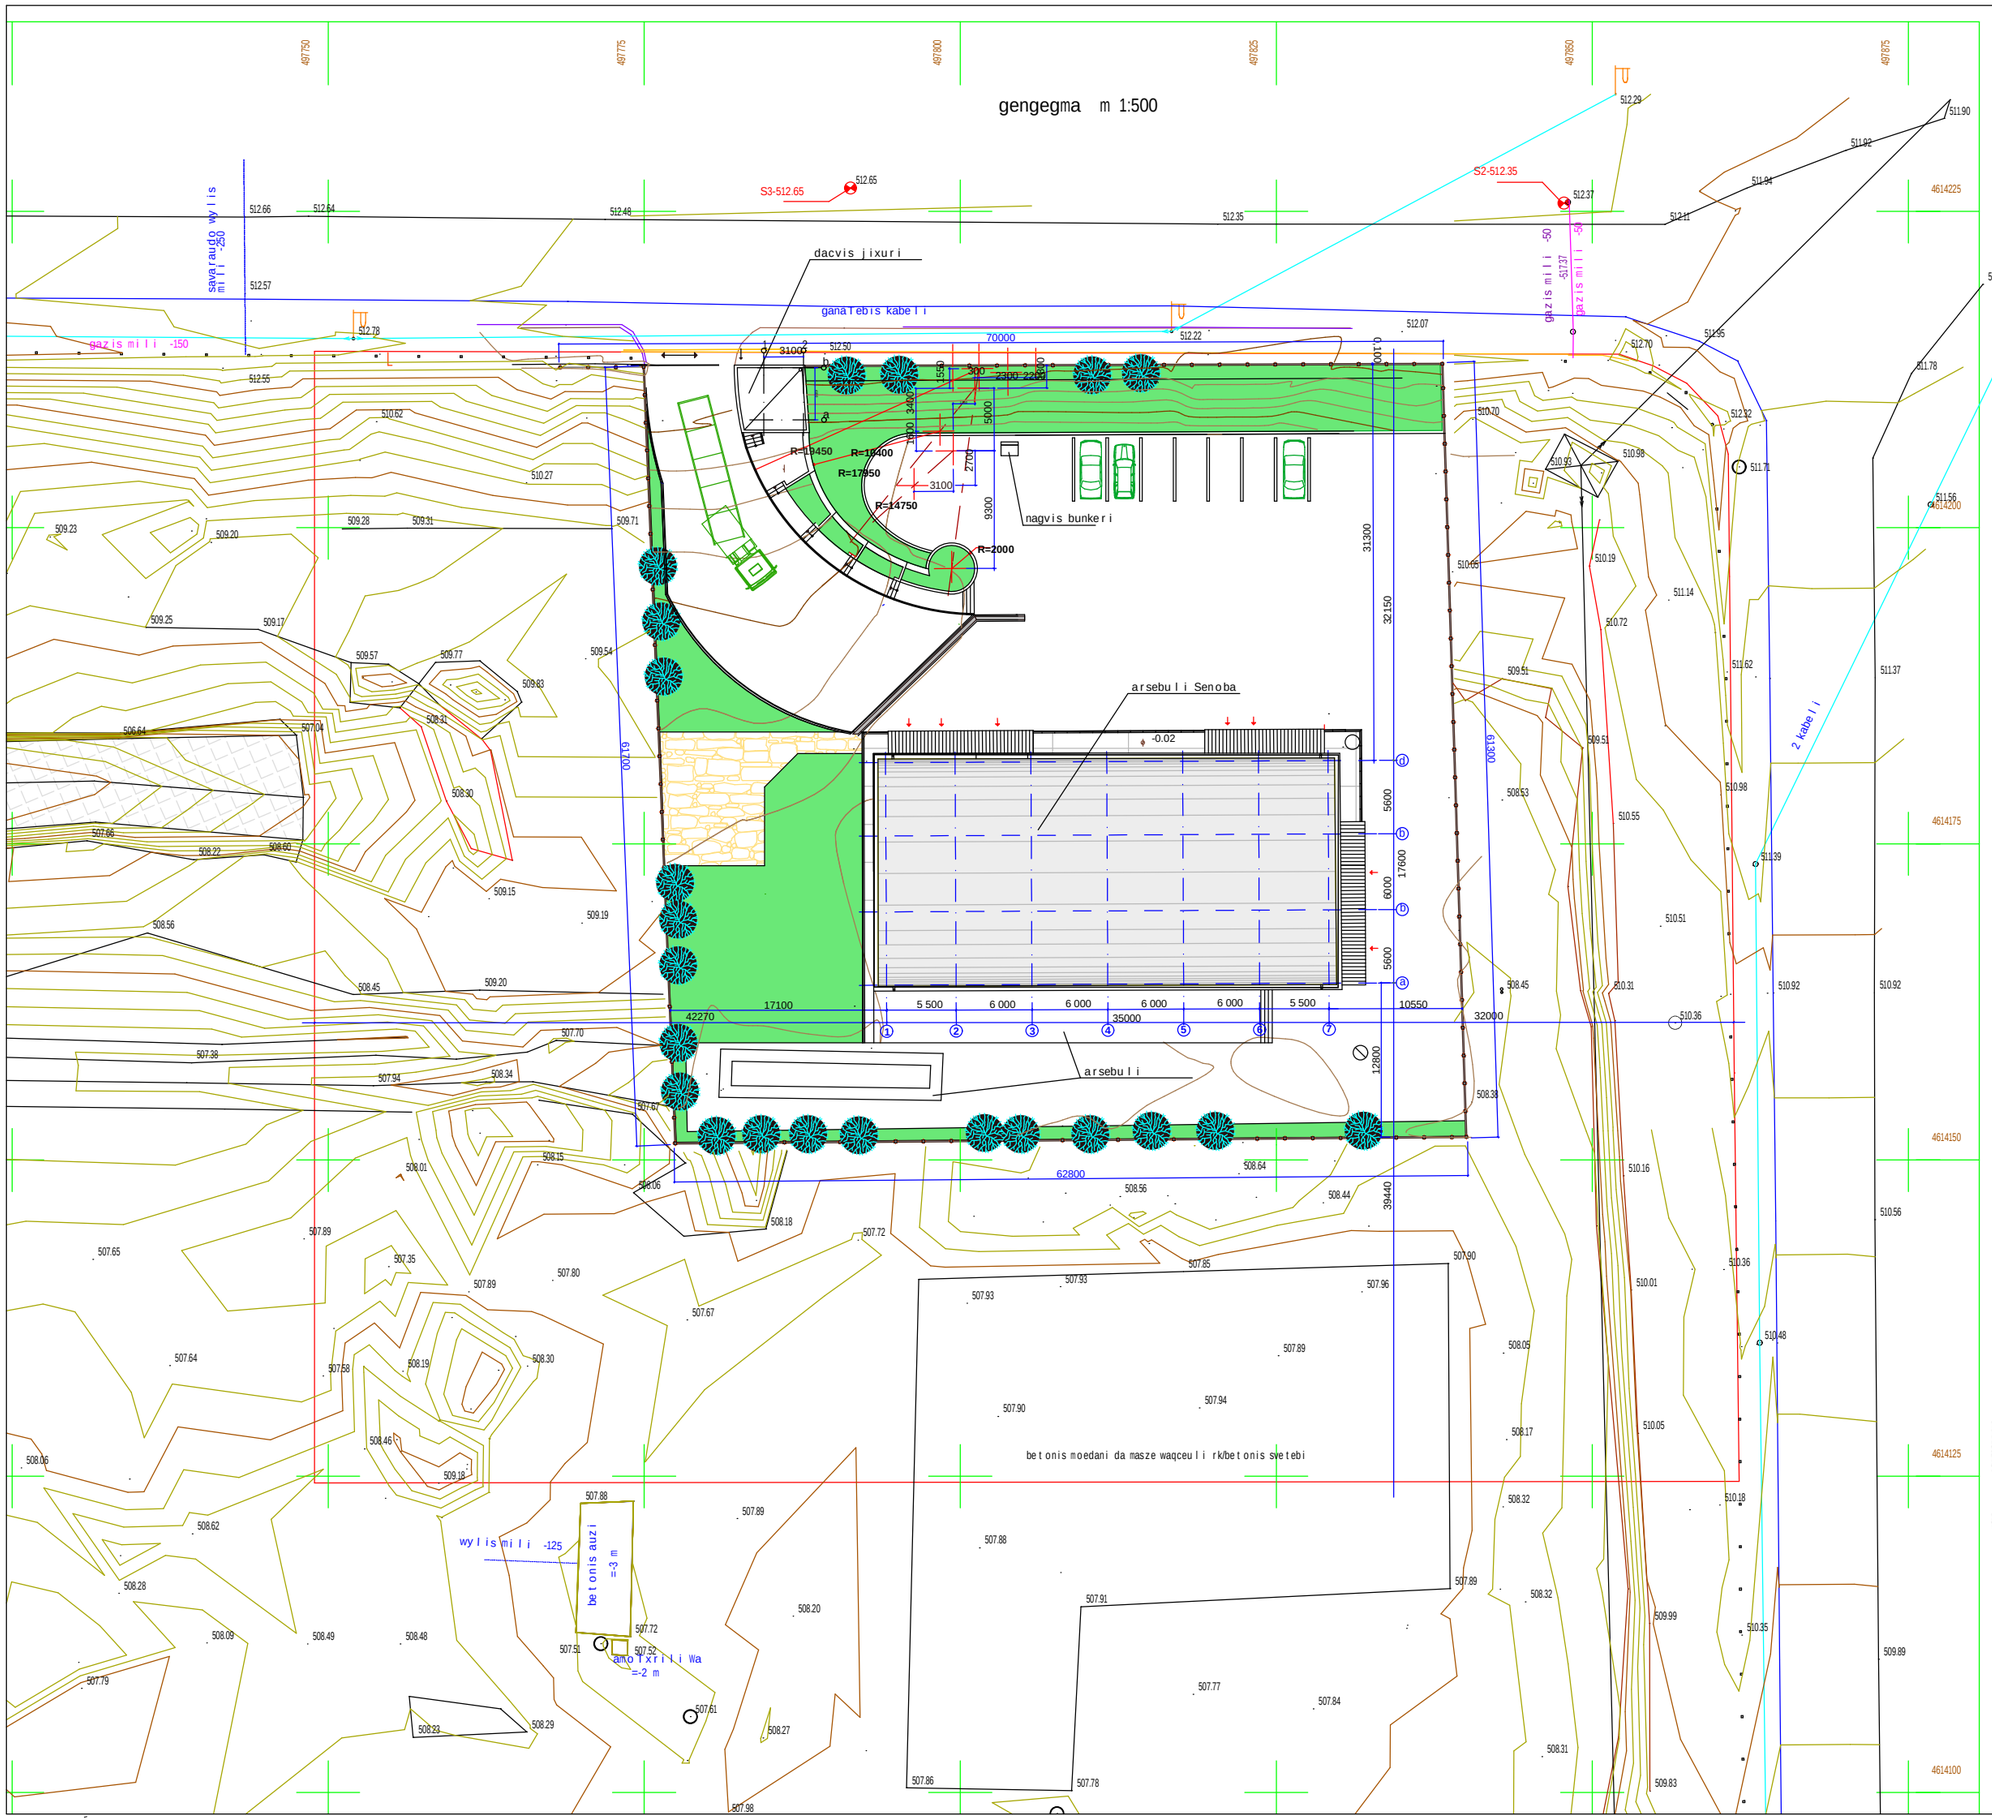

pirobiTi aRniSvbebi :

S3-512.65 samSebeblo reperi adgilze Casmuli armaturis Rero

betonis zedapiri

betonis gadaxdili Wa

gazis mili -150

Robis boZebze -1.40 m simaRleze dakiduli gazis mili -50

boZi 2 kabeliT

ganaTebis boZi kabeliT

betonis kedeli

betonis boZebi badiT

betonis boZebi daSlili badiT

SeniSvna:

1. gegma Sedgenilia 2014 wlis noembris TveSi Sps`el indastri jorjias- sakvlevaZiebo jgufis mier;
2. koordinatebi da niSnulebi absolituria, WS84 T -is sistemaSi dasmulia IC S2000 S ST -is jipiesiT. aT.