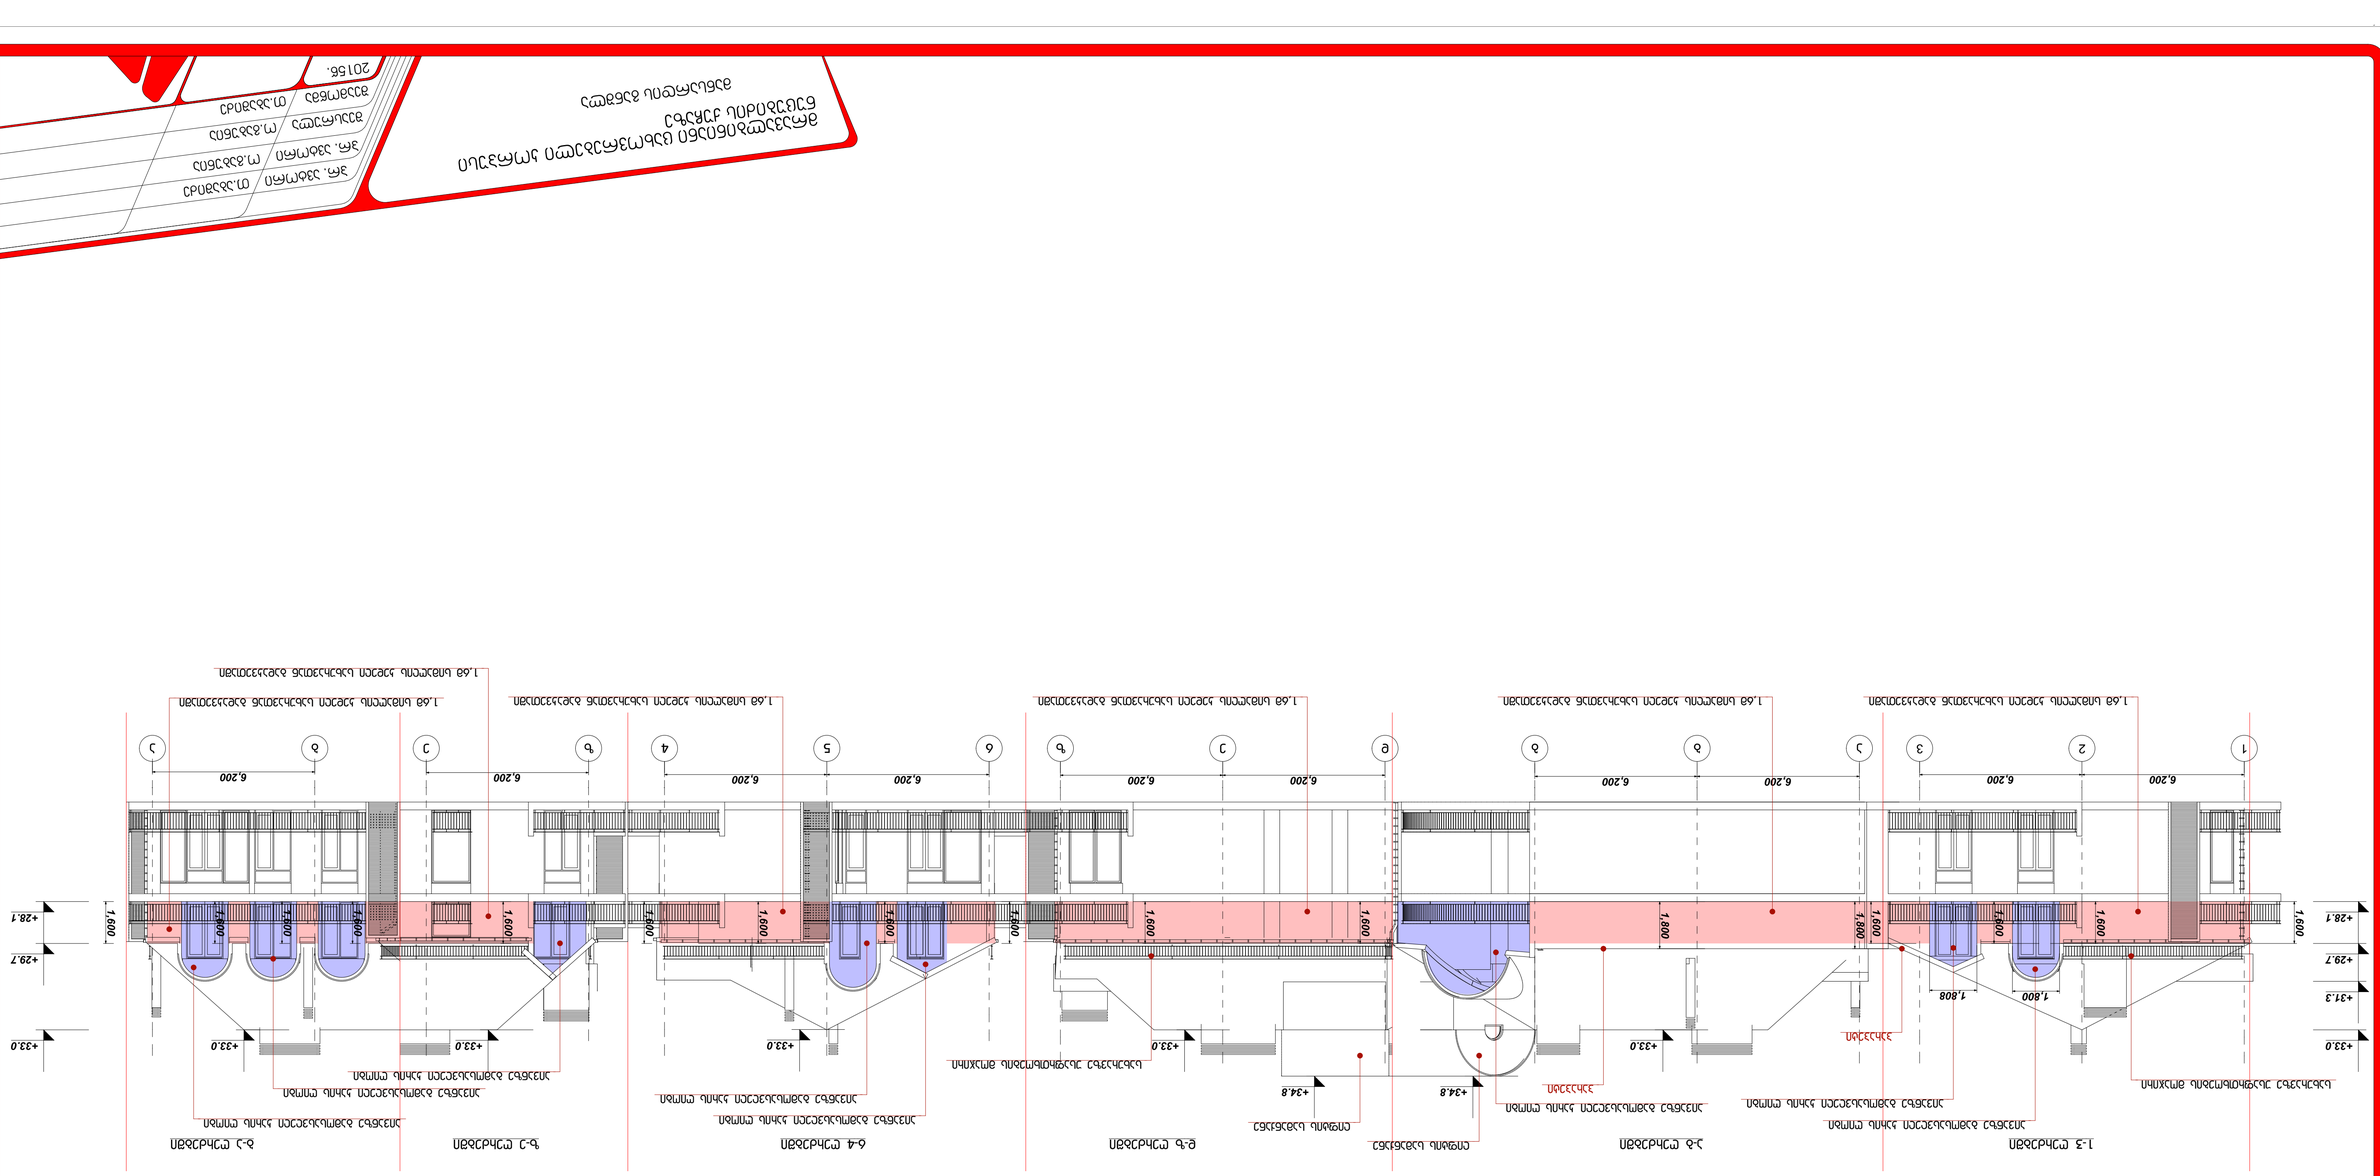
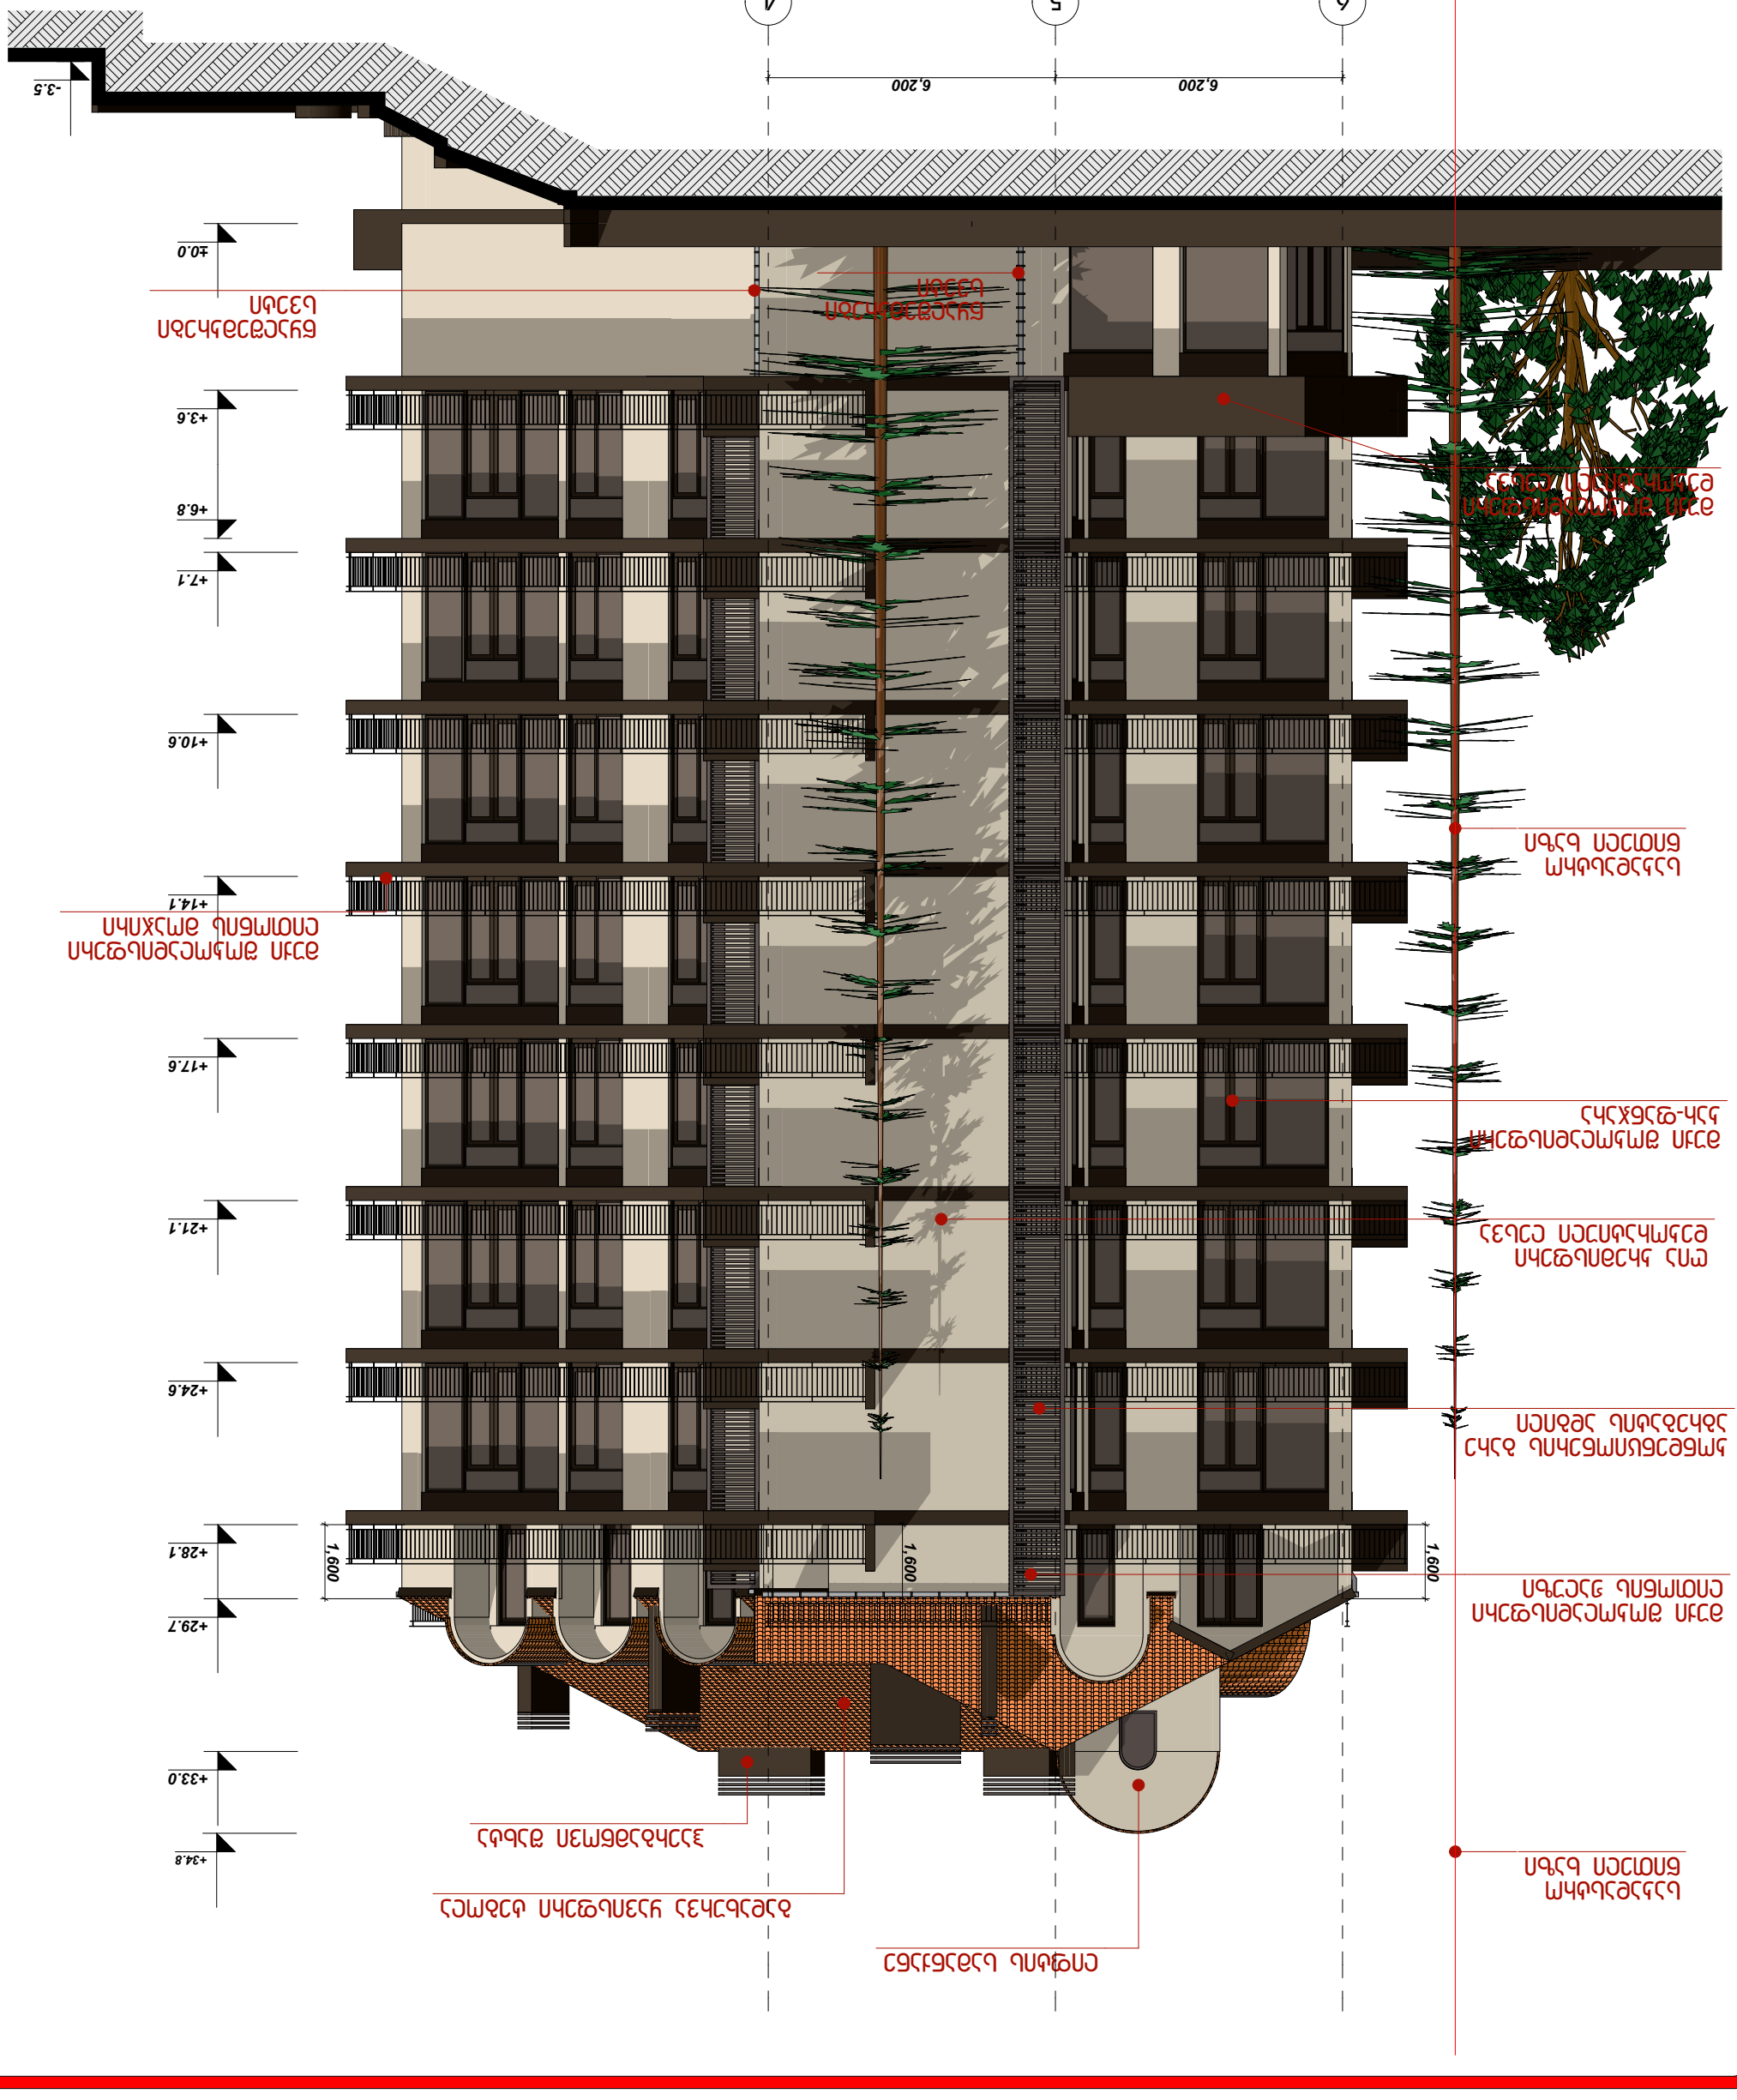

1-3 ლოკალური
3-ე ლოკალური
4-6 ლოკალური
6-ბ ლოკალური
ბ-ე ლოკალური
ე-ბ ლოკალური
ბ-6 ლოკალური
6-4 ლოკალური
4-3 ლოკალური
3-1 ლოკალური
1.ბ8 სამშენებლო ტერიტორიის საზღვარი
1.ბ8 სამშენებლო ტერიტორიის საზღვარი
1.ბ8 სამშენებლო ტერიტორიის საზღვარი


6
5
4
6,200
6,200
-3.5
±0.0
+3.6
+6.8
+7.1
+10.6
+14.1
+17.6
+21.1
+24.6
+28.1
+29.7
+33.0
+34.8
1,600
1,600


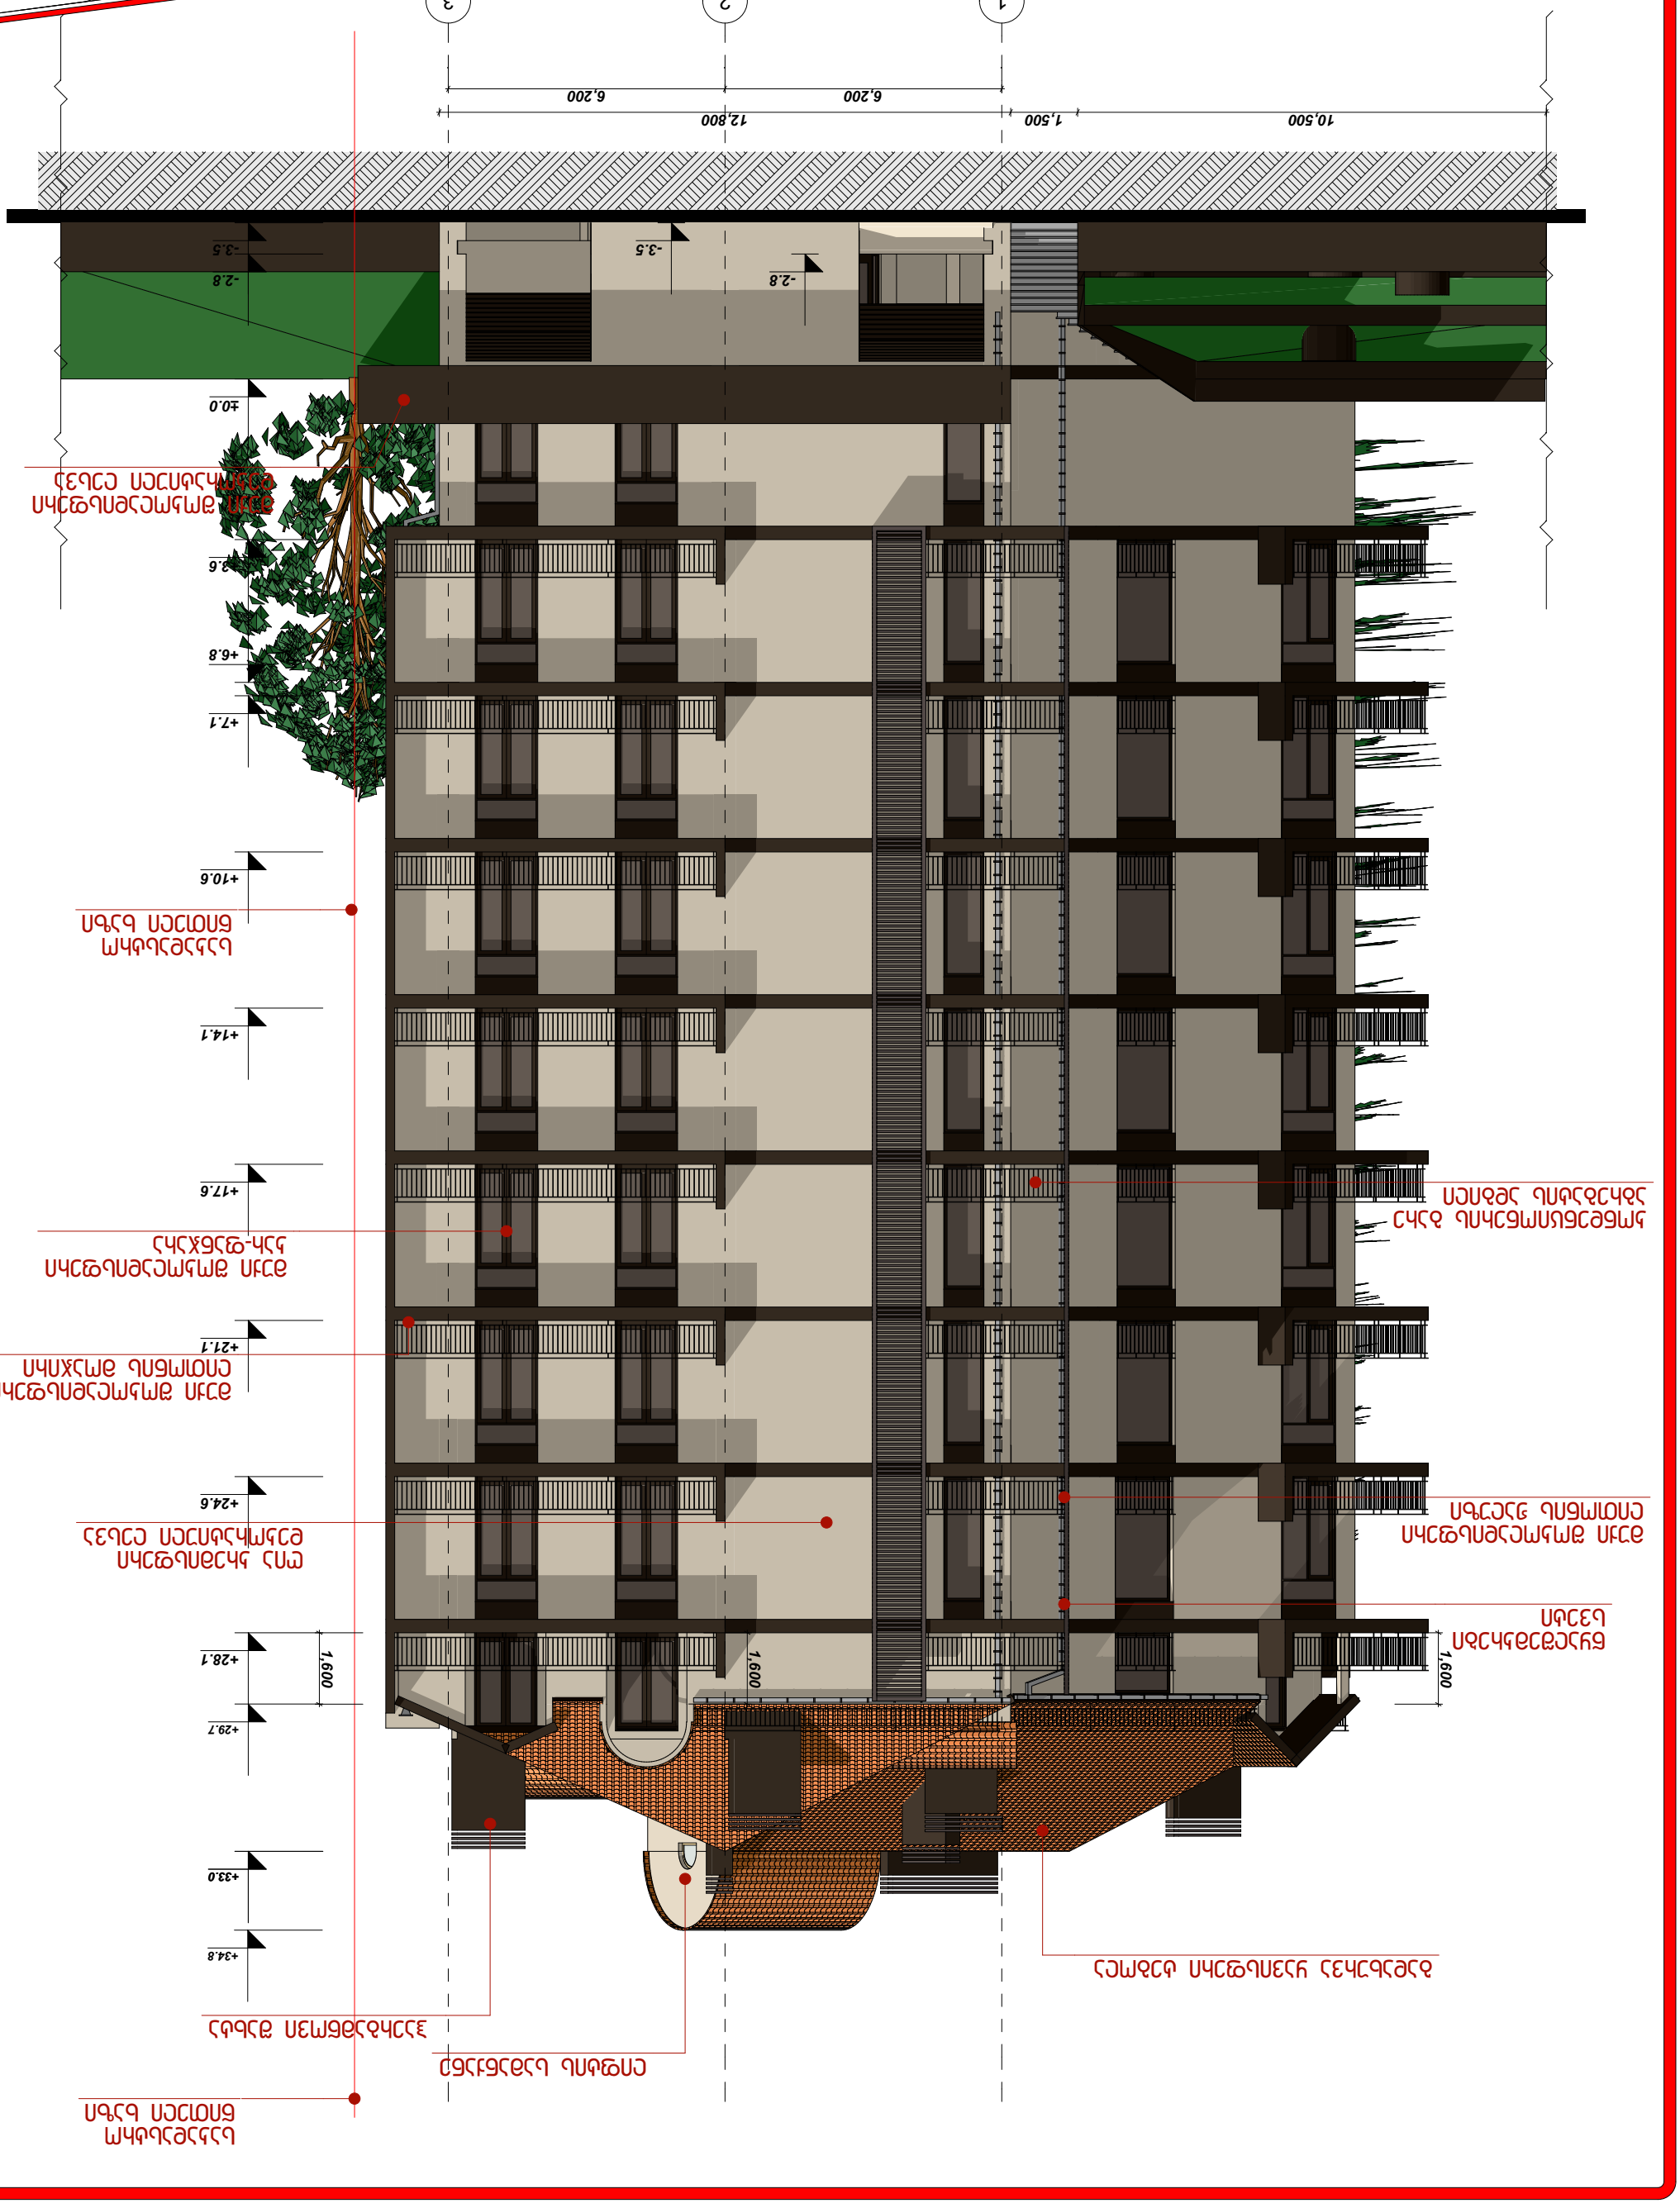



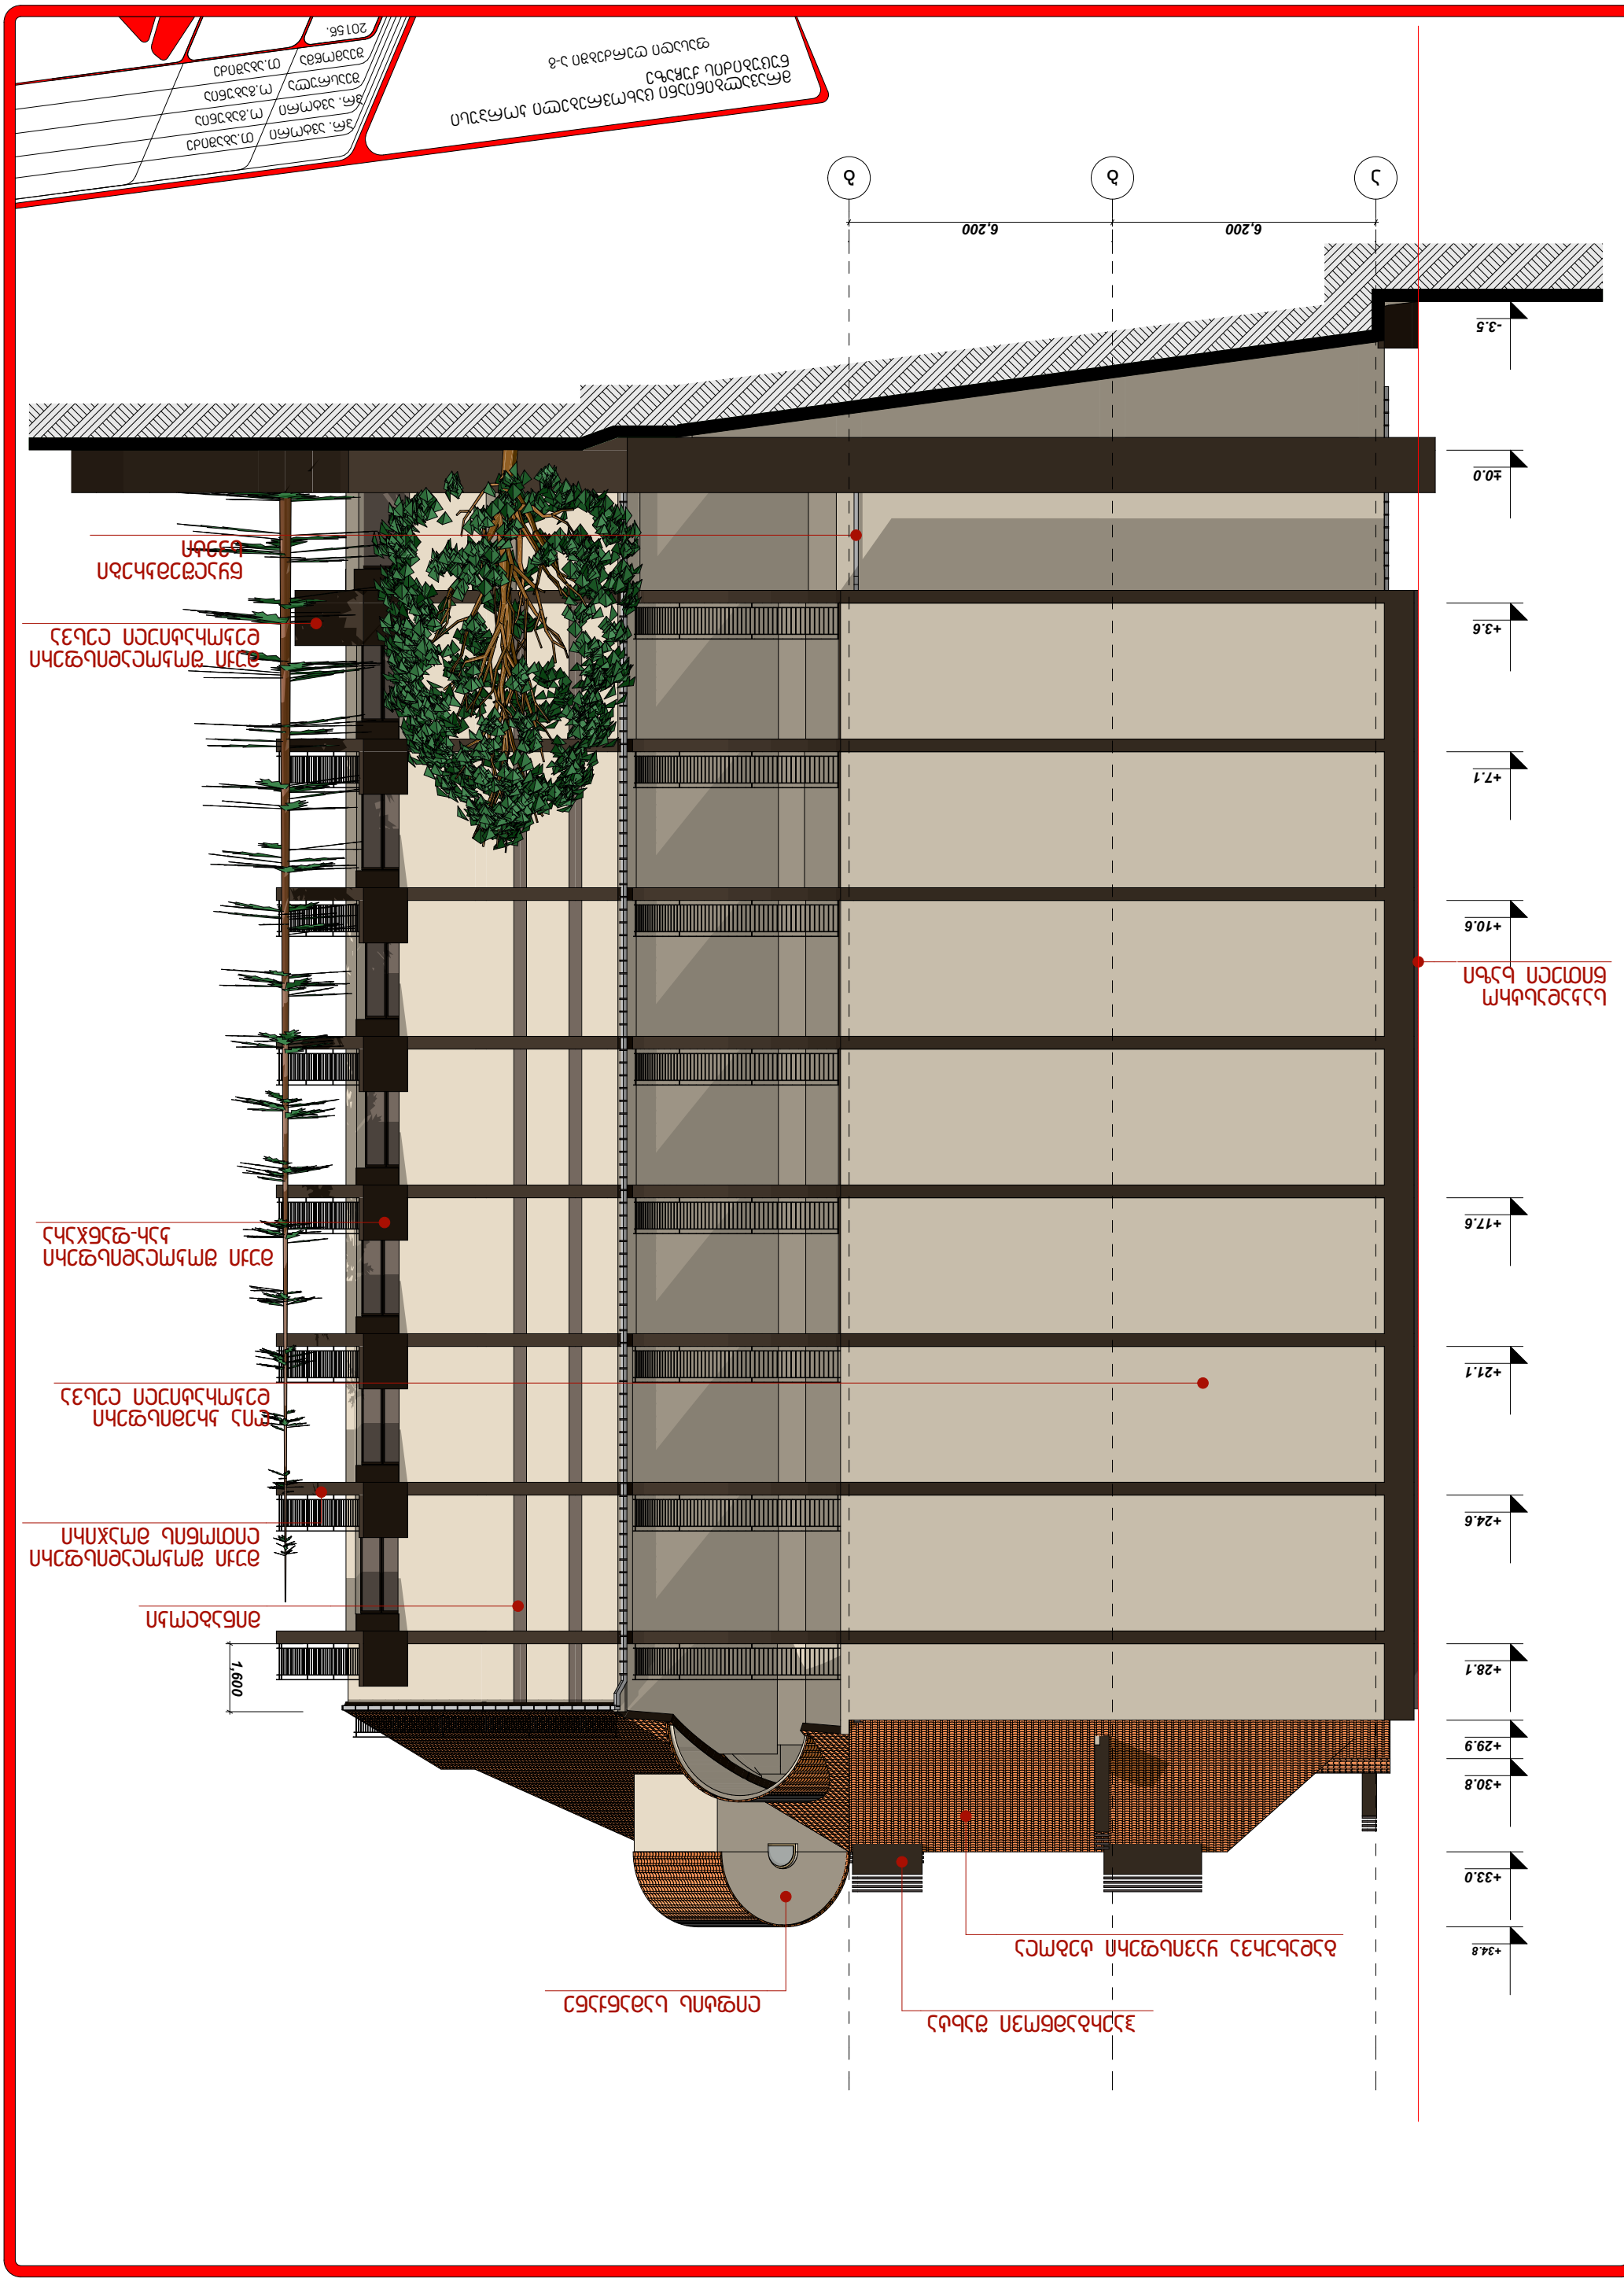

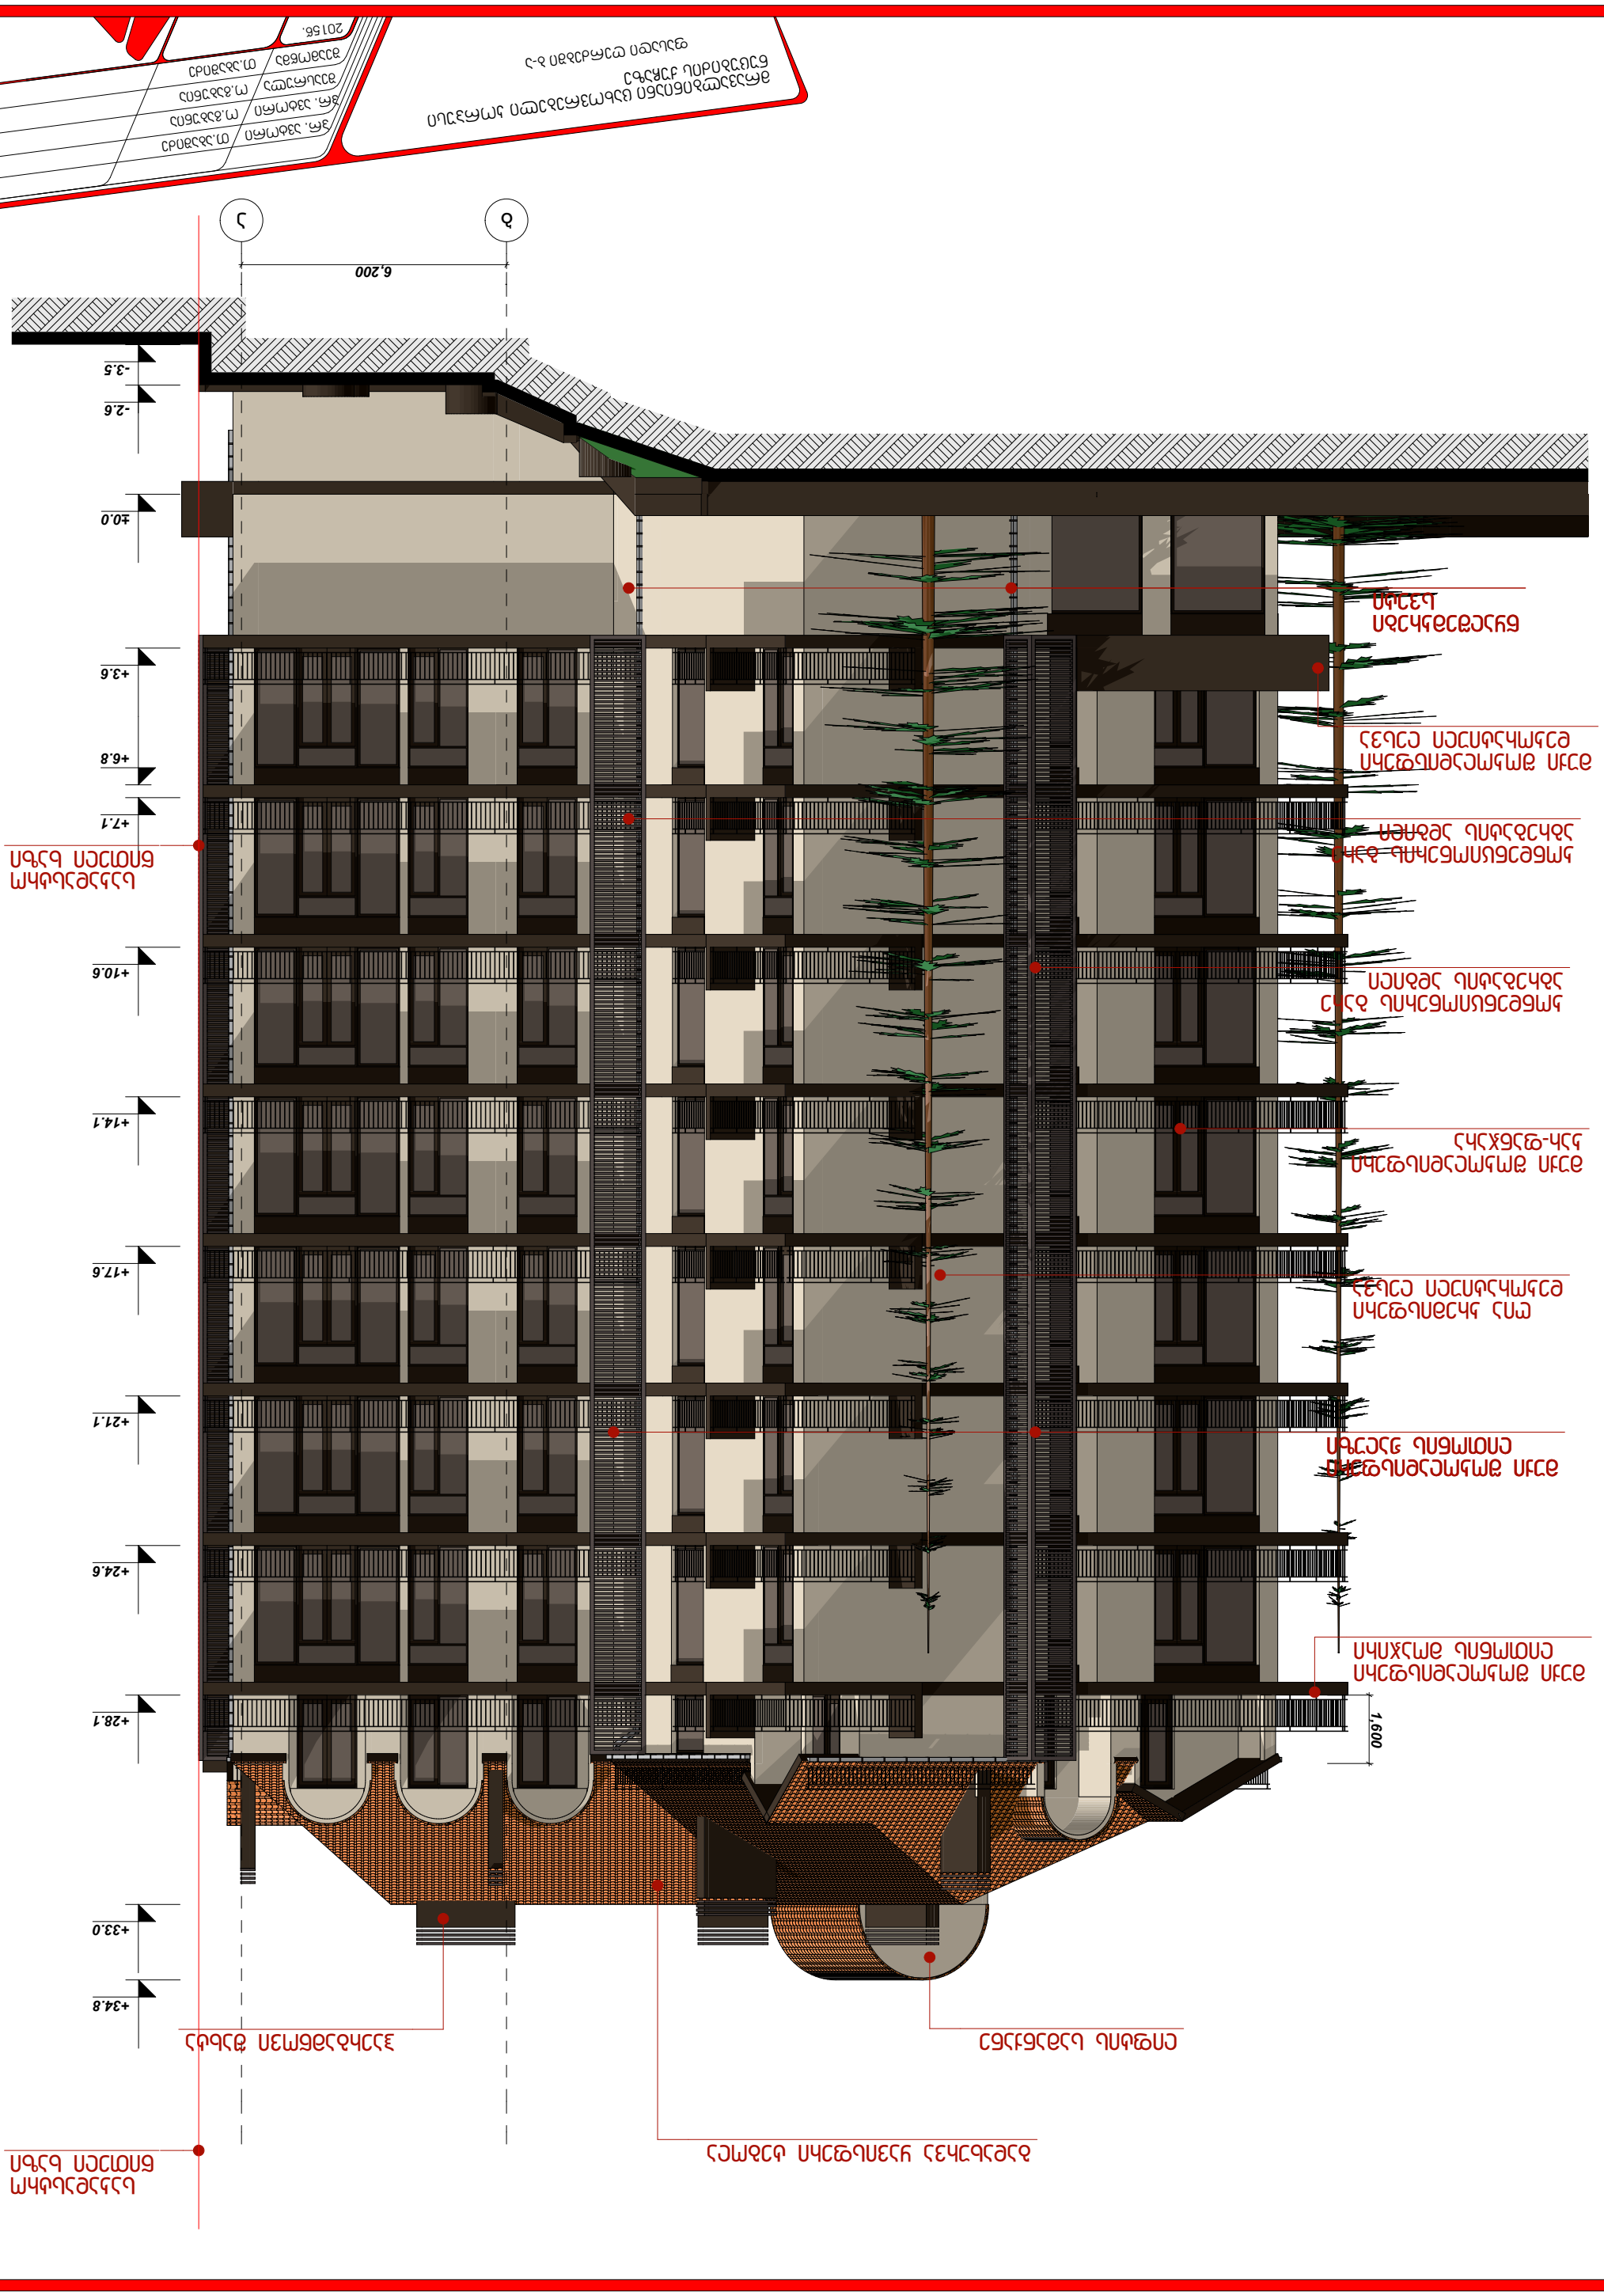
2015Թ.

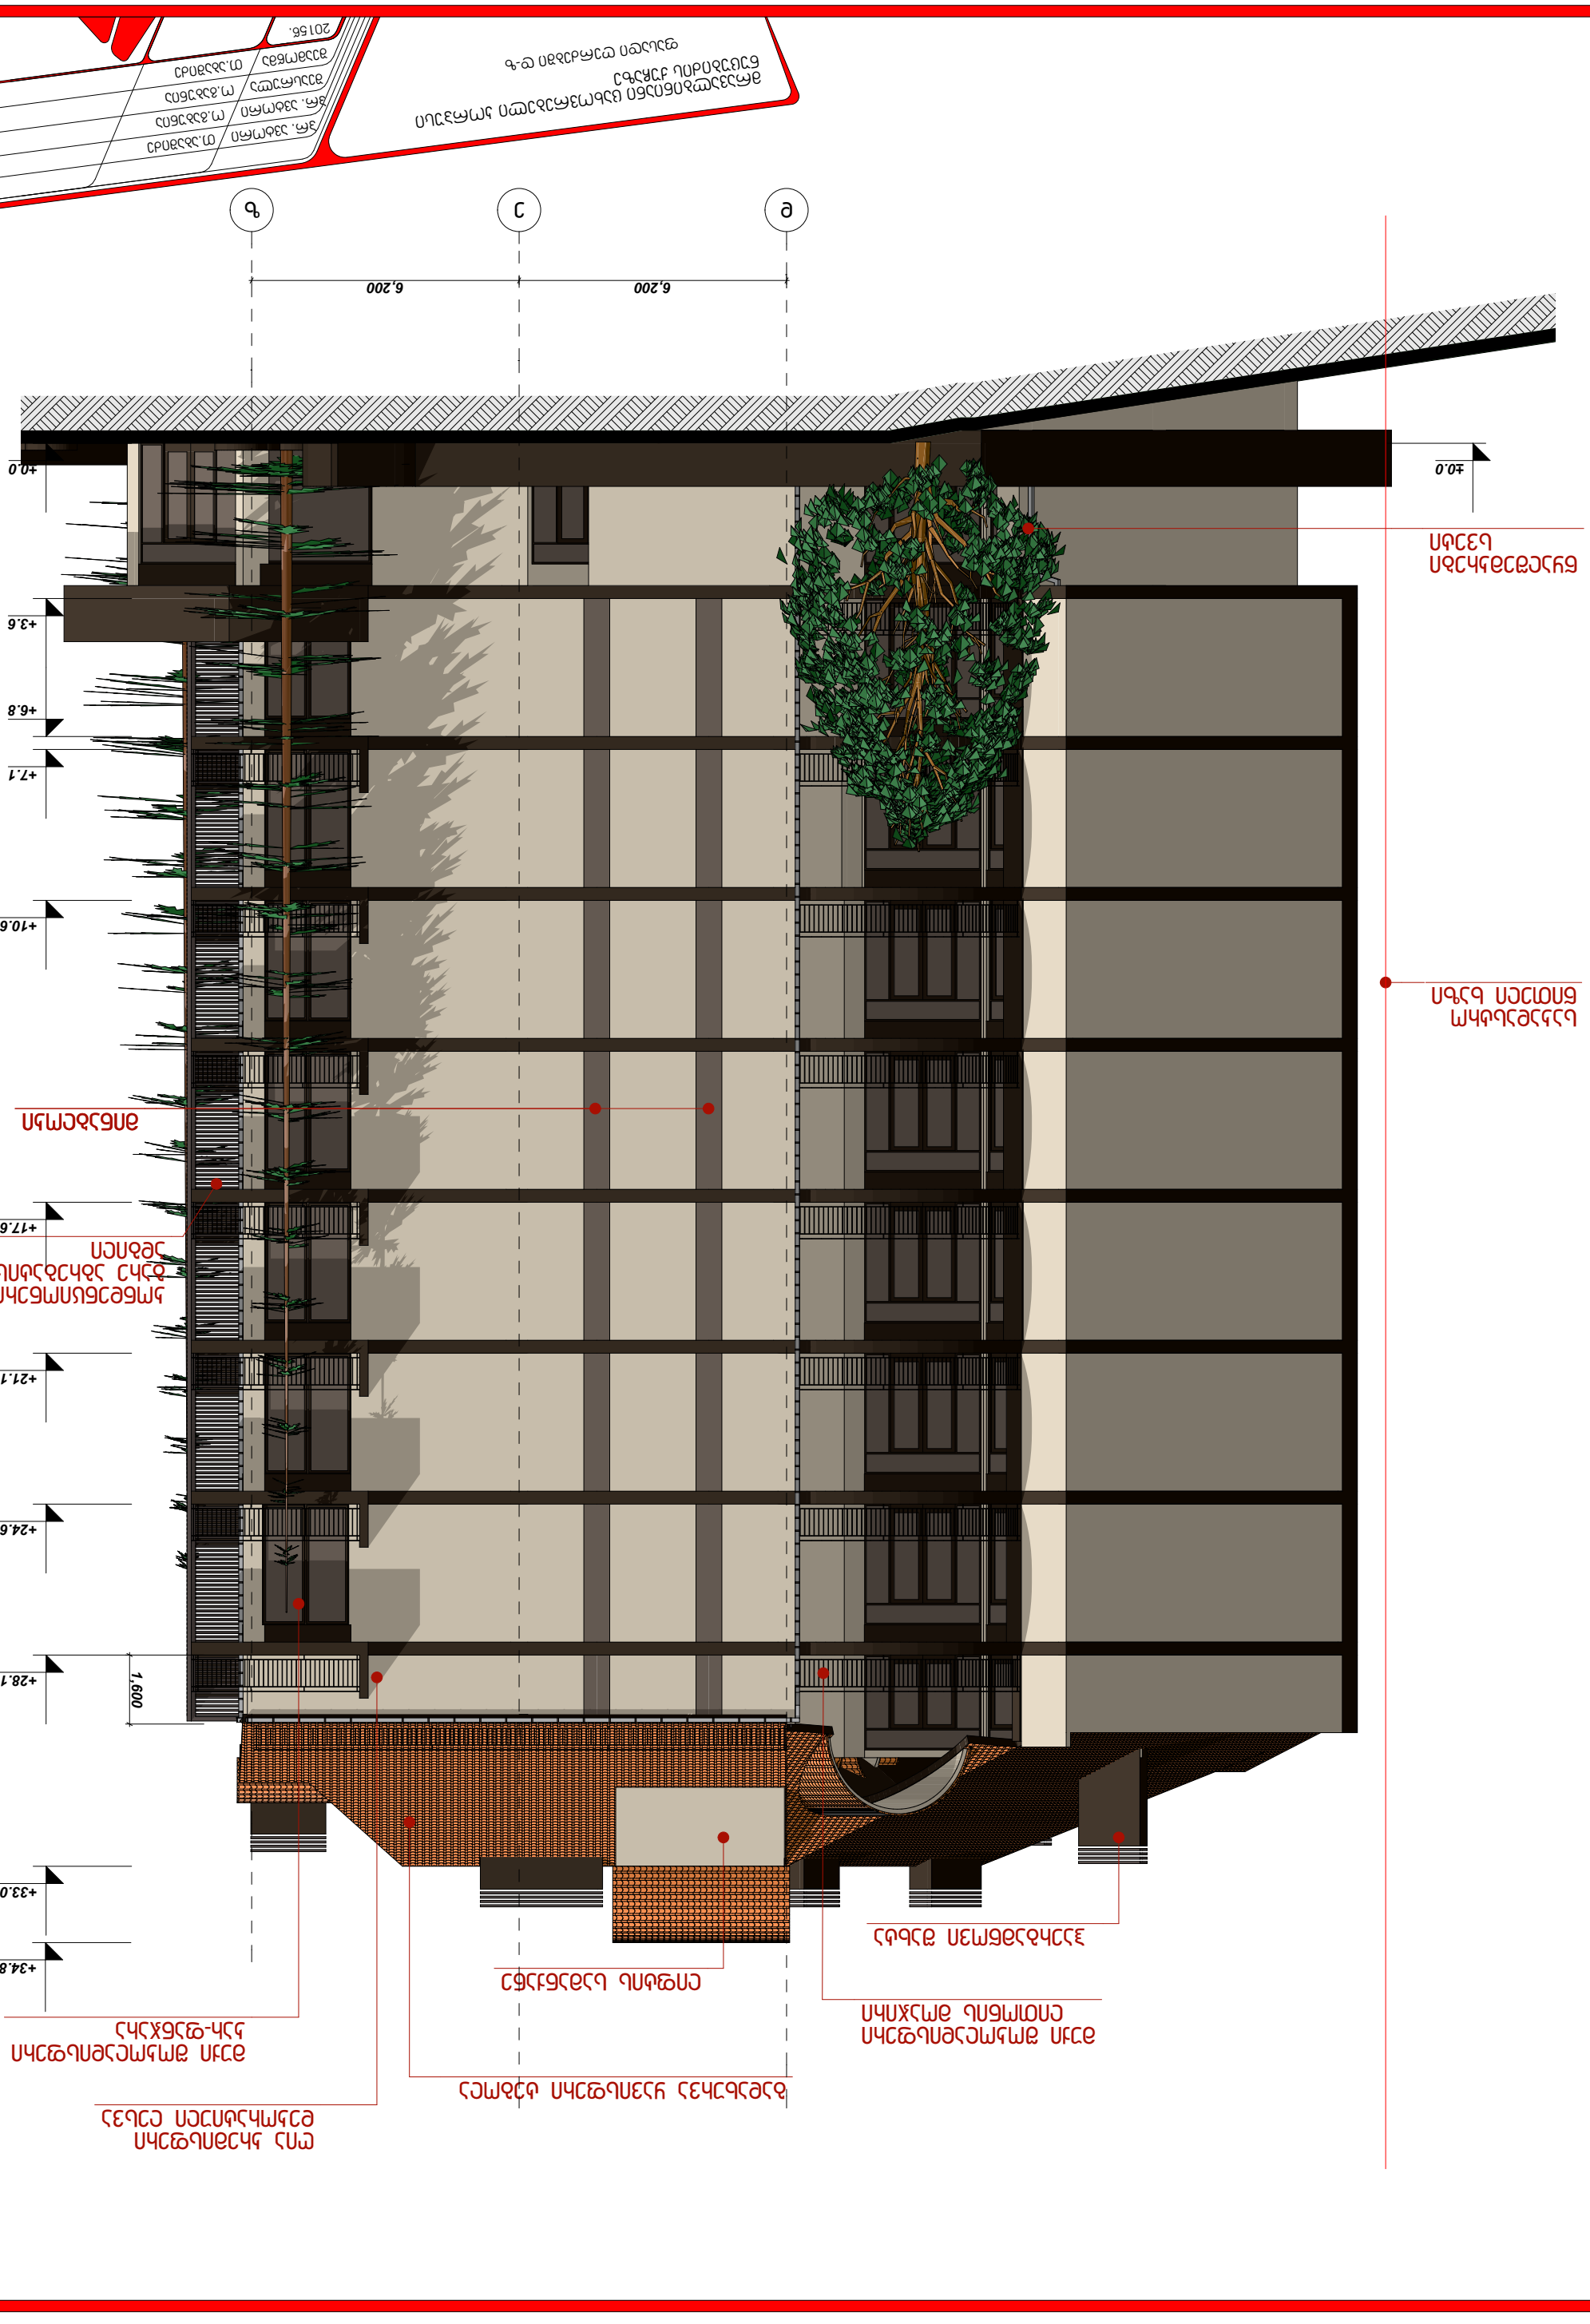

1
2
3
10,500
1,500
12,800
6,200
6,200
-2.8
-3.5
-2.8
-3.5
+2.6
+6.8
+7.1
+10.6
+14.1
+17.6
+21.1
+24.6
+28.1
+29.7
+33.0
+34.8
1,600
1,600



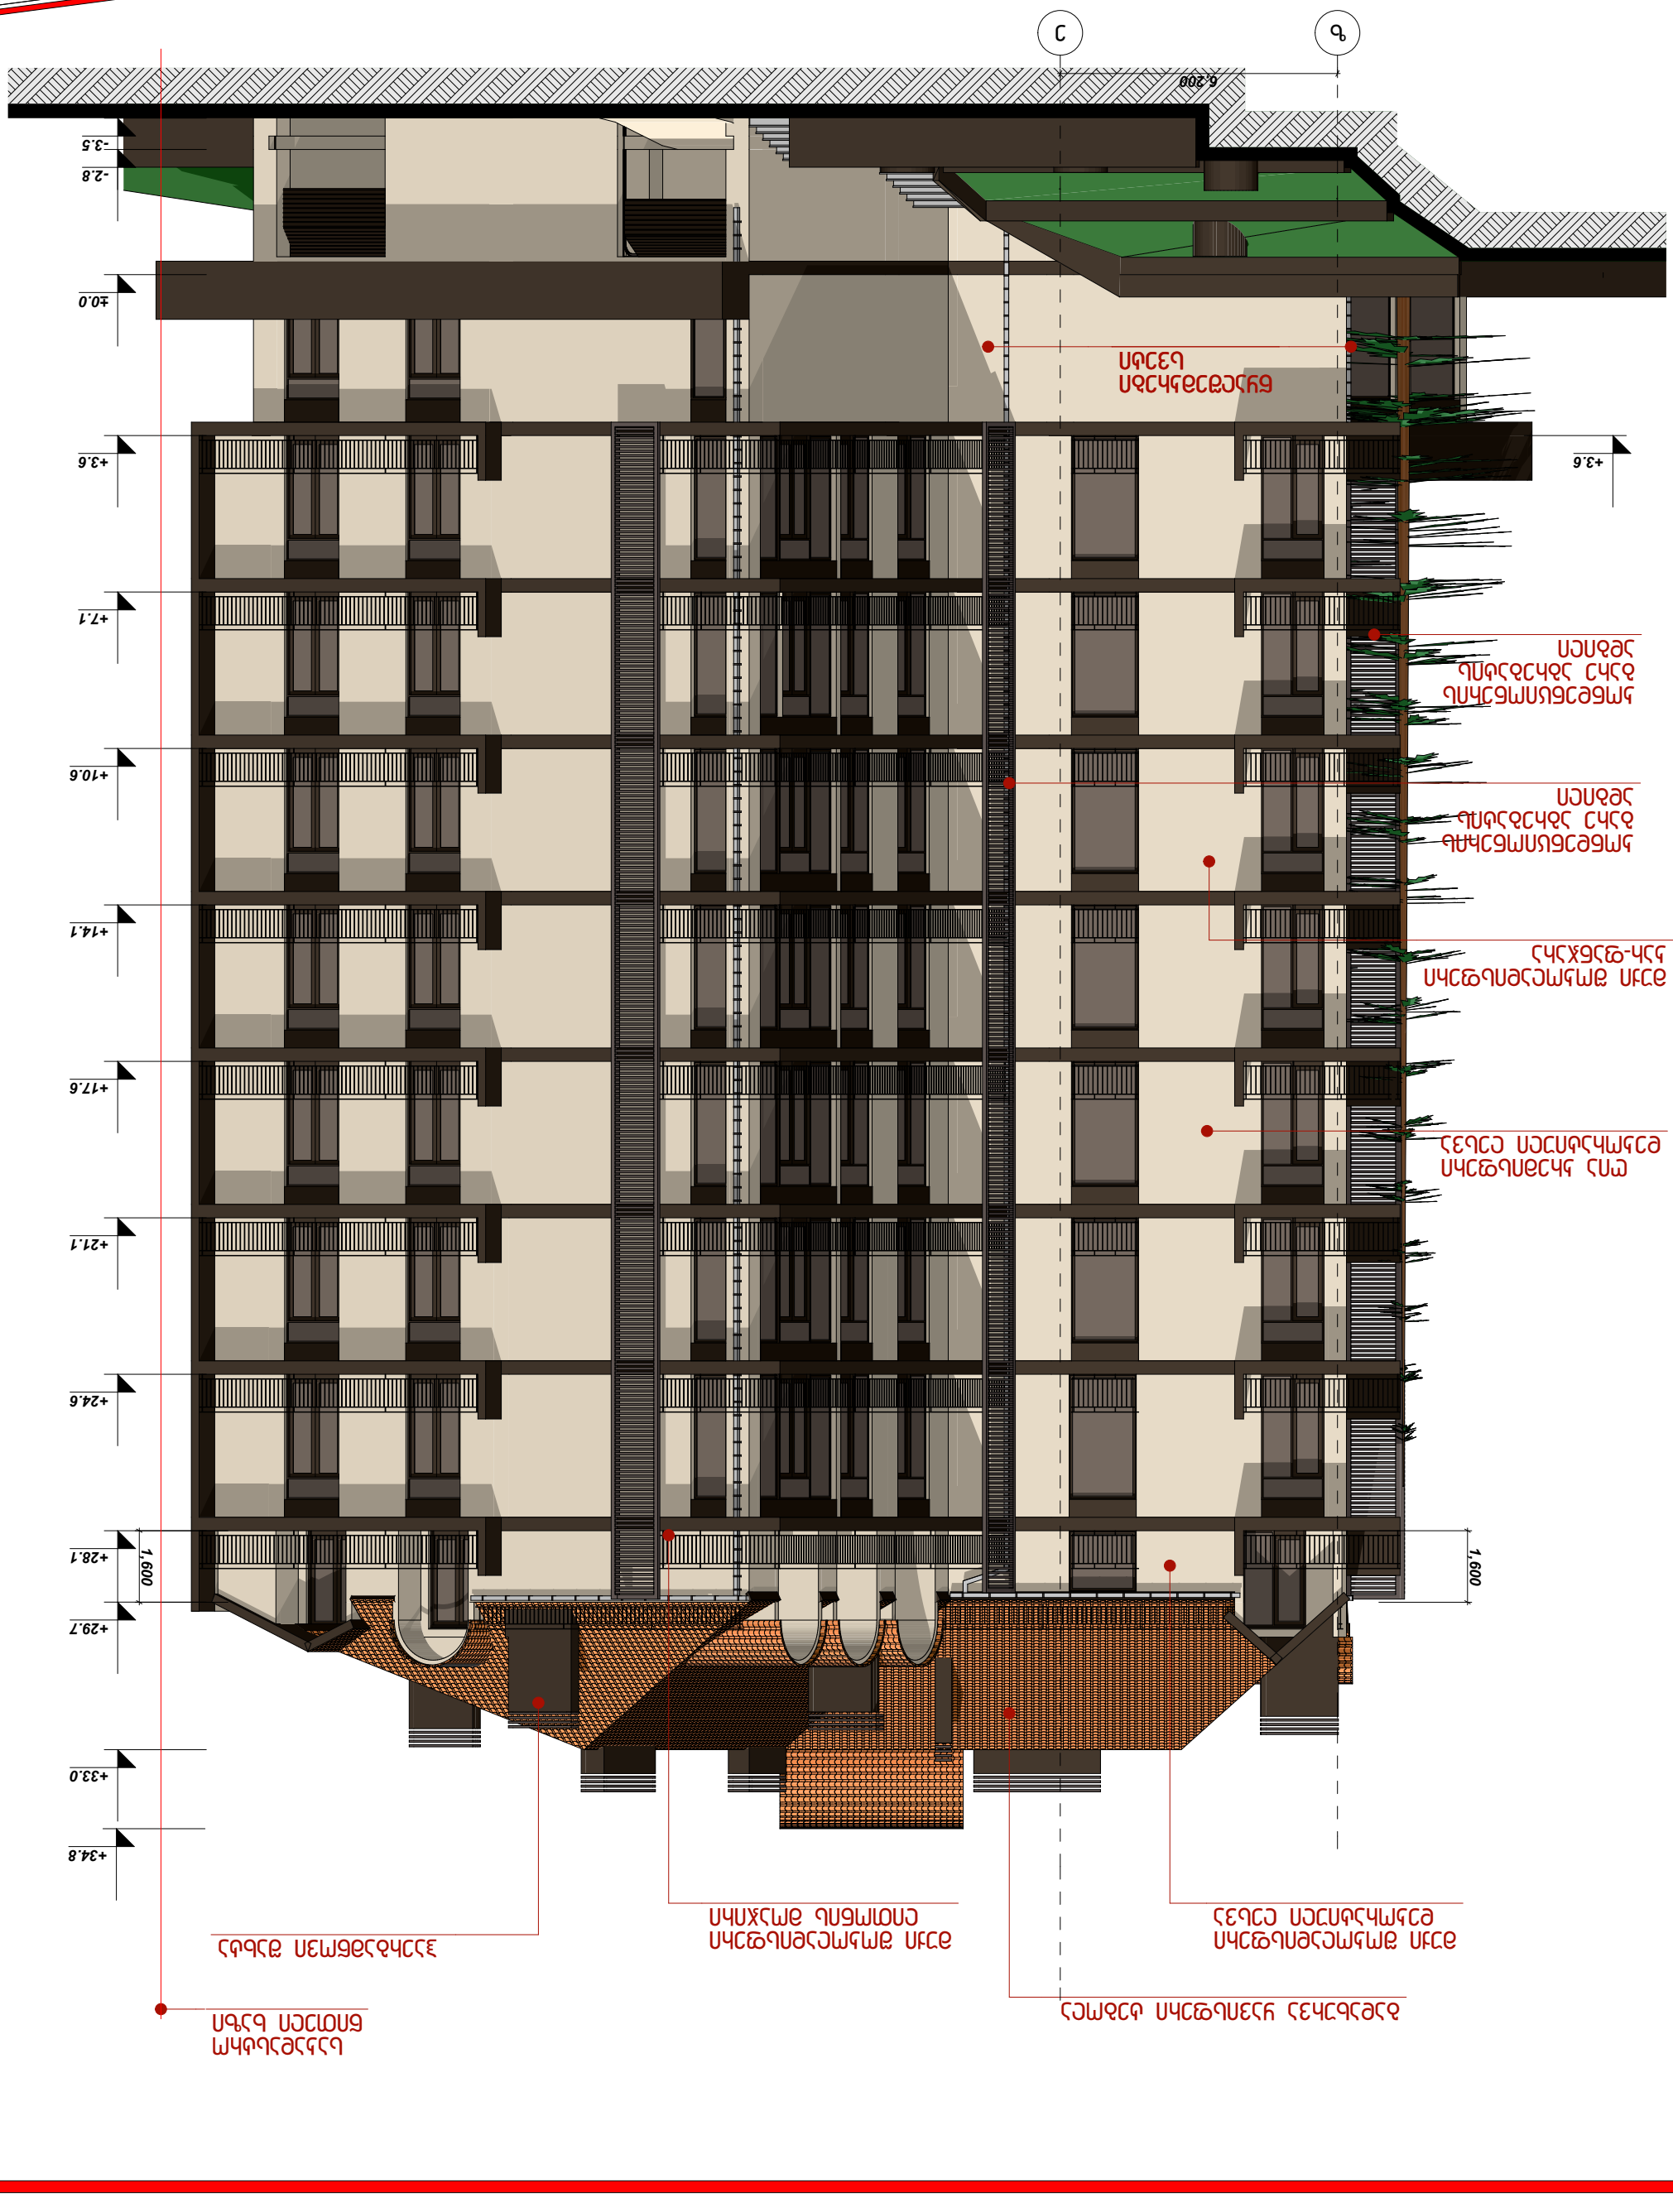

6,200
6,200
ե
ե
ջ
-3.5
+0.0
+3.6
+7.1
+10.6
+14.1
+17.6
+21.1
+24.6
+28.1
+29.9
+30.8
+33.0
+34.8
1,600


+34.8
+33.0
+28.1
+24.6
+21.1
+17.6
+14.1
+10.6
+7.1
+6.8
+3.6
±0.0
-2.6
-3.5
6,200
ბ
ა
1,600
ალუმინის ტრაპეციული ფასადის პანელი
ალუმინის ტრაპეციული ფასადის პანელი
ალუმინის ტრაპეციული ფასადის პანელი


±0.0
+0.0
+3.6
+6.8
+7.1
+10.6
+17.6
+21.1
+24.6
+28.1
+33.0
+34.8
1,600
6,200
6,200
ե
ժ
ը




6.200
+40.0
-2.8
-3.5
+3.6
+7.1
+10.6
+14.1
+17.6
+21.1
+24.6
+28.1
1,600
+29.7
+33.0
+34.8
