N

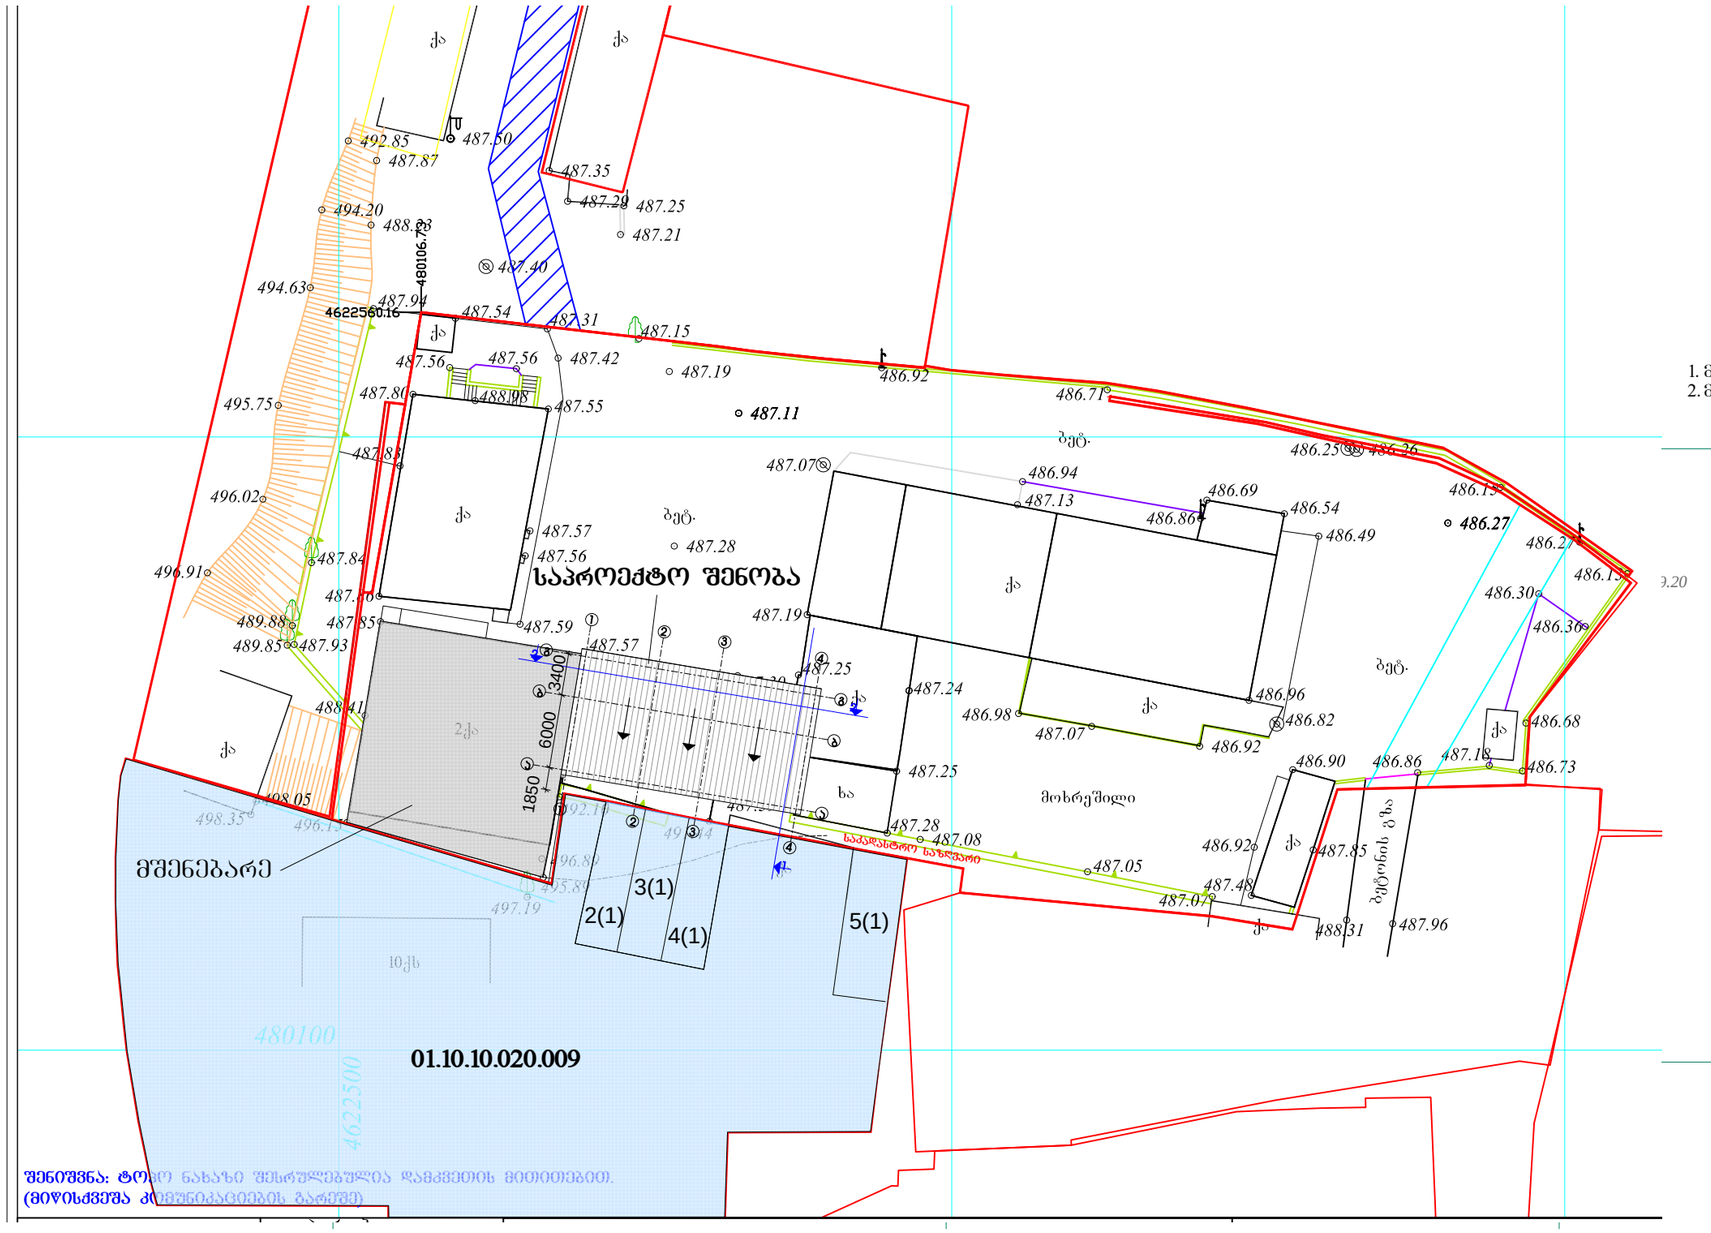

შენიშვნა: ტოპო ნახაზი შესრულებულია დამკვეთის მითითებით.
(მიწისძვრა კომპენსაციების გარეშე)

გენგეგმის მაჩვენებლები

1. მიწის ნაკვეთის ფართობი – 3712 მ²
2. მოშენების ფართობი – 194 მ²

დირექტორი	ვ. ლეკიაშვილი	ქ. თბილისში, ვაკე-საბურთალოს რაიონში, გოძიაშვილის ქ.№22/№24 სასაწყობო შენობის პროექტი	
პრ. ინ. არქიტ.	გ.ჭანტურიშვილი		
არქიტექტორი	გ.ვეხიაშვილი	არქიტექტურული ნაწილი	დაკვეთა №
		გენგეგმა	სტადია: მ; შკალა: ა-1; ფურც.: 12; მასშტაბი: 1:500
შემსრულ.	გ. ჭანტურიშვილი	შ.პ.ს. "ოძს ვაი ზეტ არქიტექტს"	

სიტუაციური გეგმა



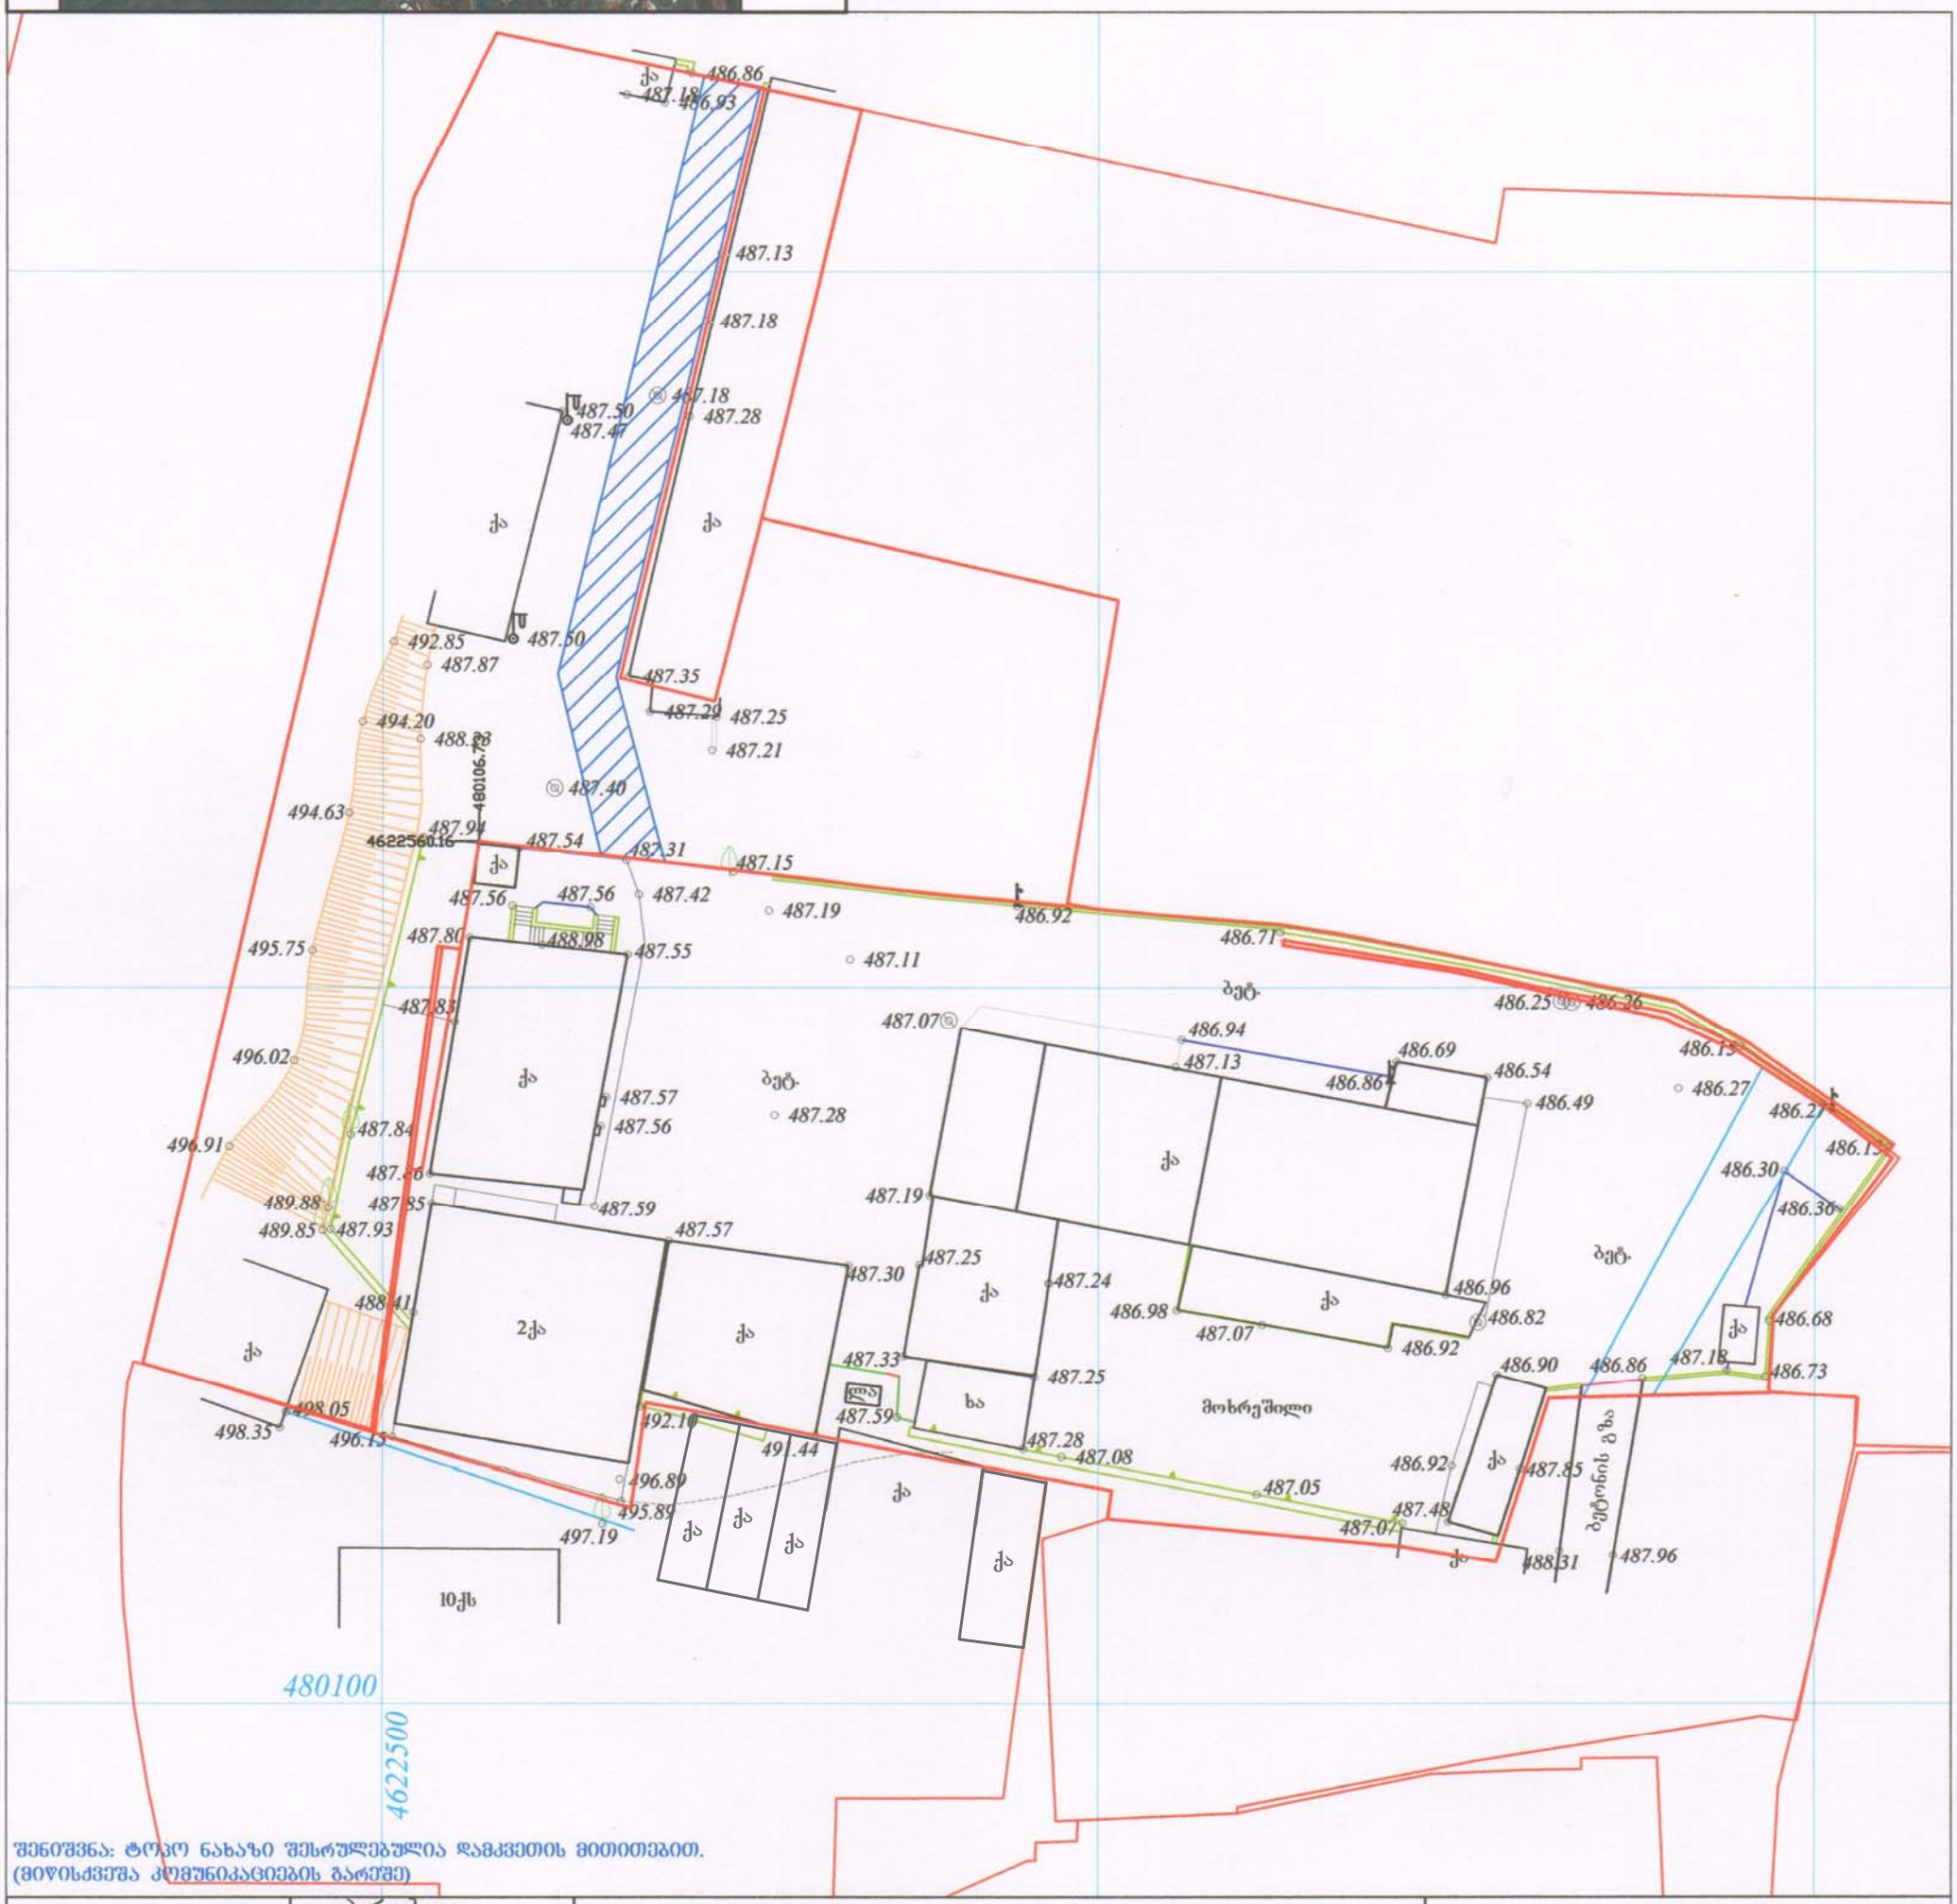

შენიშვნა: ტოპო ნახაზი შესრულებულია დამკვეთის მითითებით.
(მიწისძვეშა კომუნიკაციების გარეშე)

პირობითი აღნიშვნები					
მიწისქვეშა კომუნიკაციები	ნაკვეთის საზღვარი	ბუჩქი	გეგმურ სიმაღლური წერტილი (რპ)	რკინის ღობე	
კანალიზაცია	შენობა	გაზონი	ხეების რიგი	ბორდიური	
დენის კაბელი	სერვიტუტი	სამეთვალყურეო ჭები	ტრანსფორმატორი	ბეტონი	
გაზის მილი	ფარდული	ძეგლი	რადიო ან ტელე ანძა	კედელი	
წყლის მილი	კიბე	შადრევანი	ლამპიონები	საყრდენი კედელი	
კავშირგაბმულობა	ფოთლოვანი ხე	ონკანი	ელექტრო ბოძი	ბილიკი	
	წიწვოვანი ხე	წყარო ან ჭა	რკინიგზა	გზის კონტური	
	ხეხილის ხე	ბენზინგასამართი სადგური	იზოჰიფსი	ფლატე	
	პალმა	მაღალი ძაბვის გადამცემი	მთავარი იზოჰიფსი	წყლის კონტური	

ტოპოგრაფიული ნახაზი მ 1:500 / რელიეფის კვეთა 0.5მ

L.T.D "Cors Point"

შ.პ.ს. "კორს პოინტი"

ქ.თბილისი,შარტავას 14ა, ბინა 25
მრს: 557 44 20 20 593 21 75 96 ტელ: 2 18 18 01

დირექტორი		გ.ხაჩიძე
კომპ. უზრუნველყოფა		ი. შანავალაძე
გეოდეზისტი		გ.ხაჩიძე
მისამართი	ქ.თბილისი, ბესიკაშვილის №24	
დამკვეთი		
	თარიღი	20.09.2013

საქართველოს იუსტიციის სამინისტრო
საჯარო რეესტრის ეროვნული სააგენტო

საკადასტრო გეგმა

მიწის ნაკვეთის საკადასტრო კოდი: *01.10.10.020.148*
განცხადების რეგისტრაციის ნომერი: 882014558492
მიწის ნაკვეთის ფართობი: *3712* კვ.მ.
დანიშნულება: *არასასოფლო-სამეურნეო*
მომზადების თარიღი 24.11.14

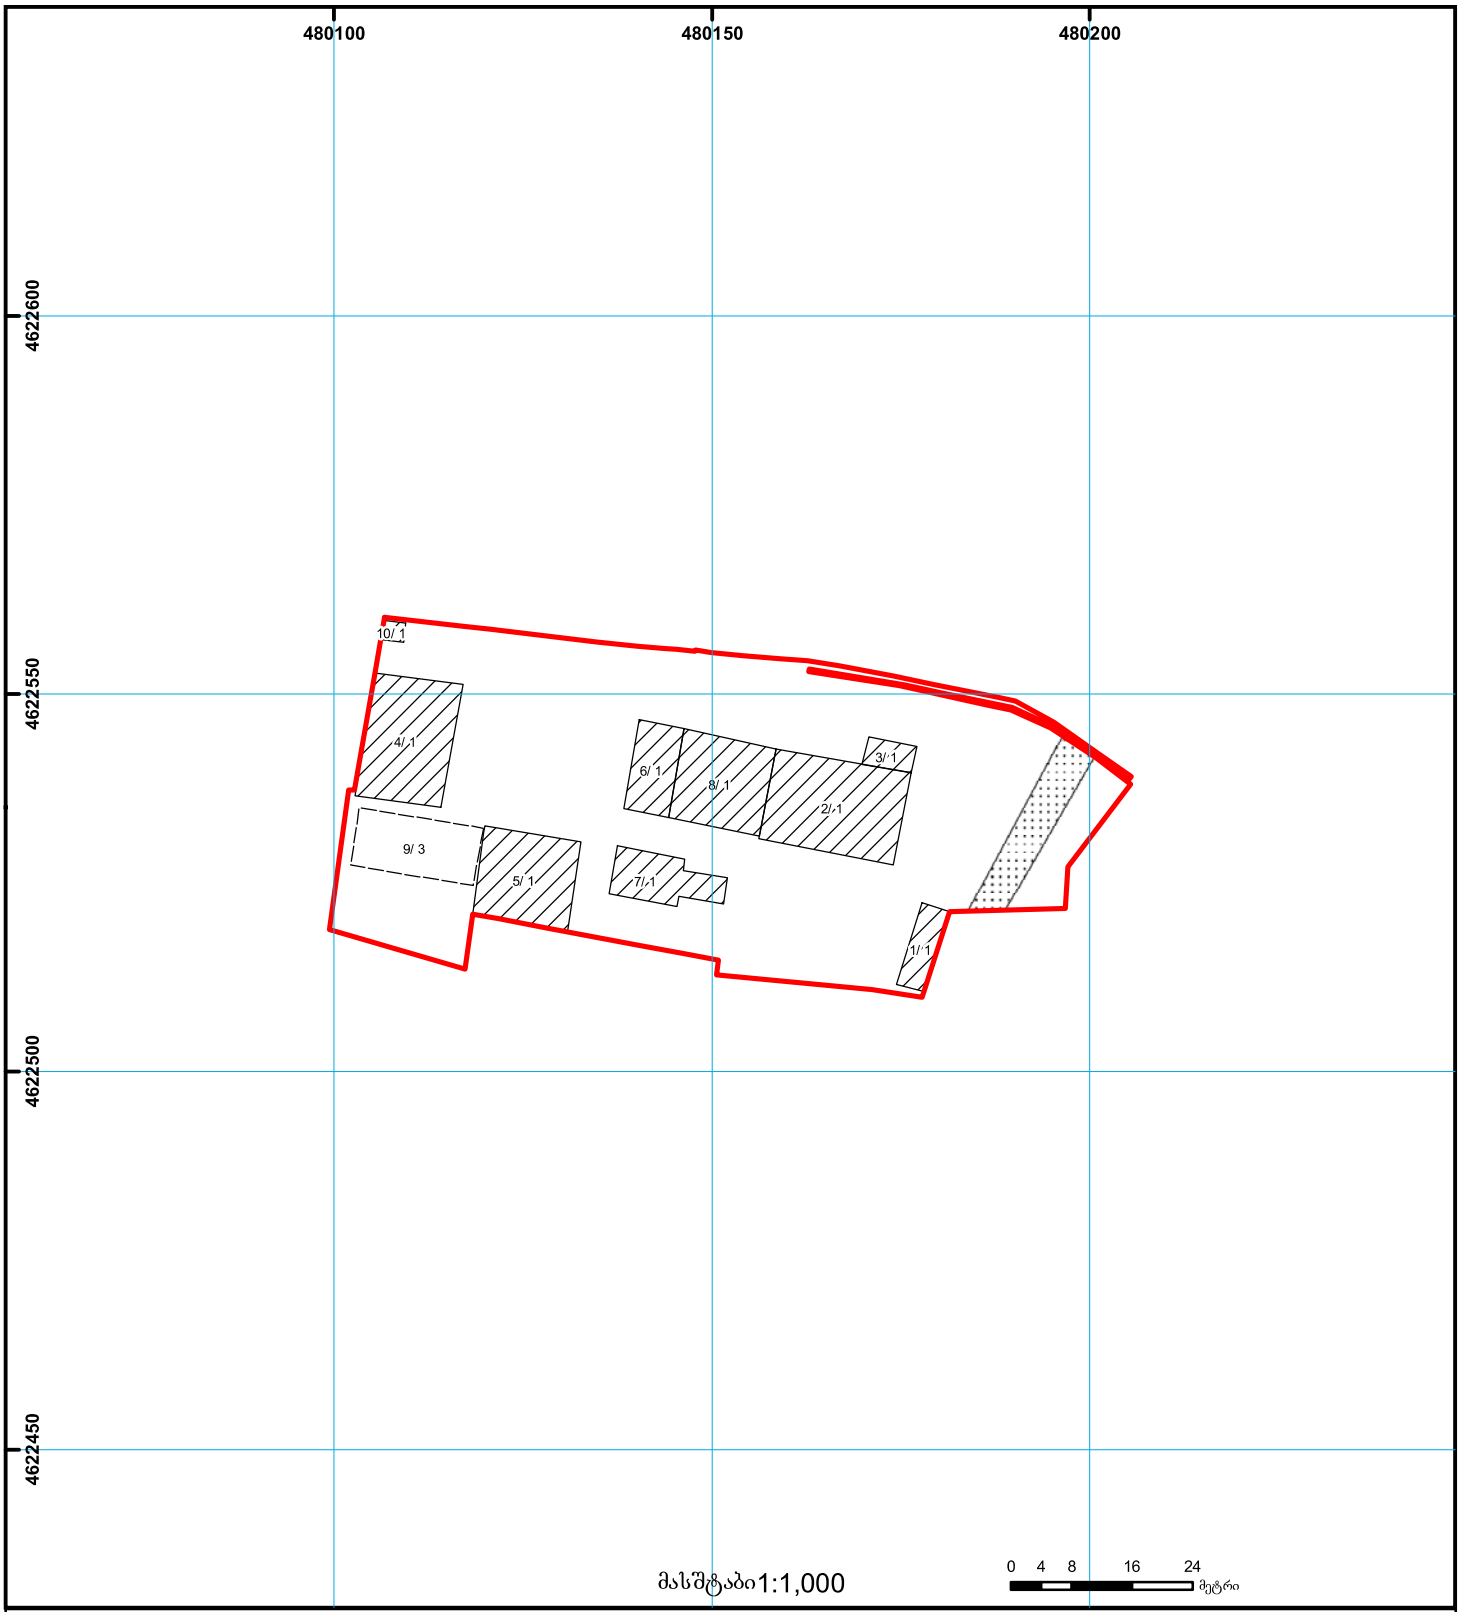

01/2 შენობა-ნაგებობა, პირობითი ნომერი/სართულიანობა
ვალდებულება
ხაზობრივი ნაგებობა
მიწის ნაკვეთის საკადასტრო საზღვარი
მშენებარე ნაგებობა
მიწისქვეშა ნაგებობა
0.00
00.0
UTM (საერთაშორისო) სისტემის კოორდ.

საჯარო რეესტრის ეროვნული სააგენტო თბილისი 0102 წმ. ნიკოლოზის/ნ. ჩხეიძის ქ. 2 ტელ.: (995 32) 91 04 27; ფაქსი: (995 32) 91 03 41
საჯარო რეესტრის ეროვნული სააგენტო თბილისი დ. აღმაშენებლის გამზ. 89/24 ტელ: (995 32) 94 13 65
www.napr.gov.ge