
XXIII teqnikuri sarTuli (arasruli)

XII-XXII sacxovrebeli sarTulebi

VI-XI sacxovrebeli tipis sastumro
aparTamentebis sarTulebi

V rekraciuli sarTuli

I-IVkomerciuli sarTulebi

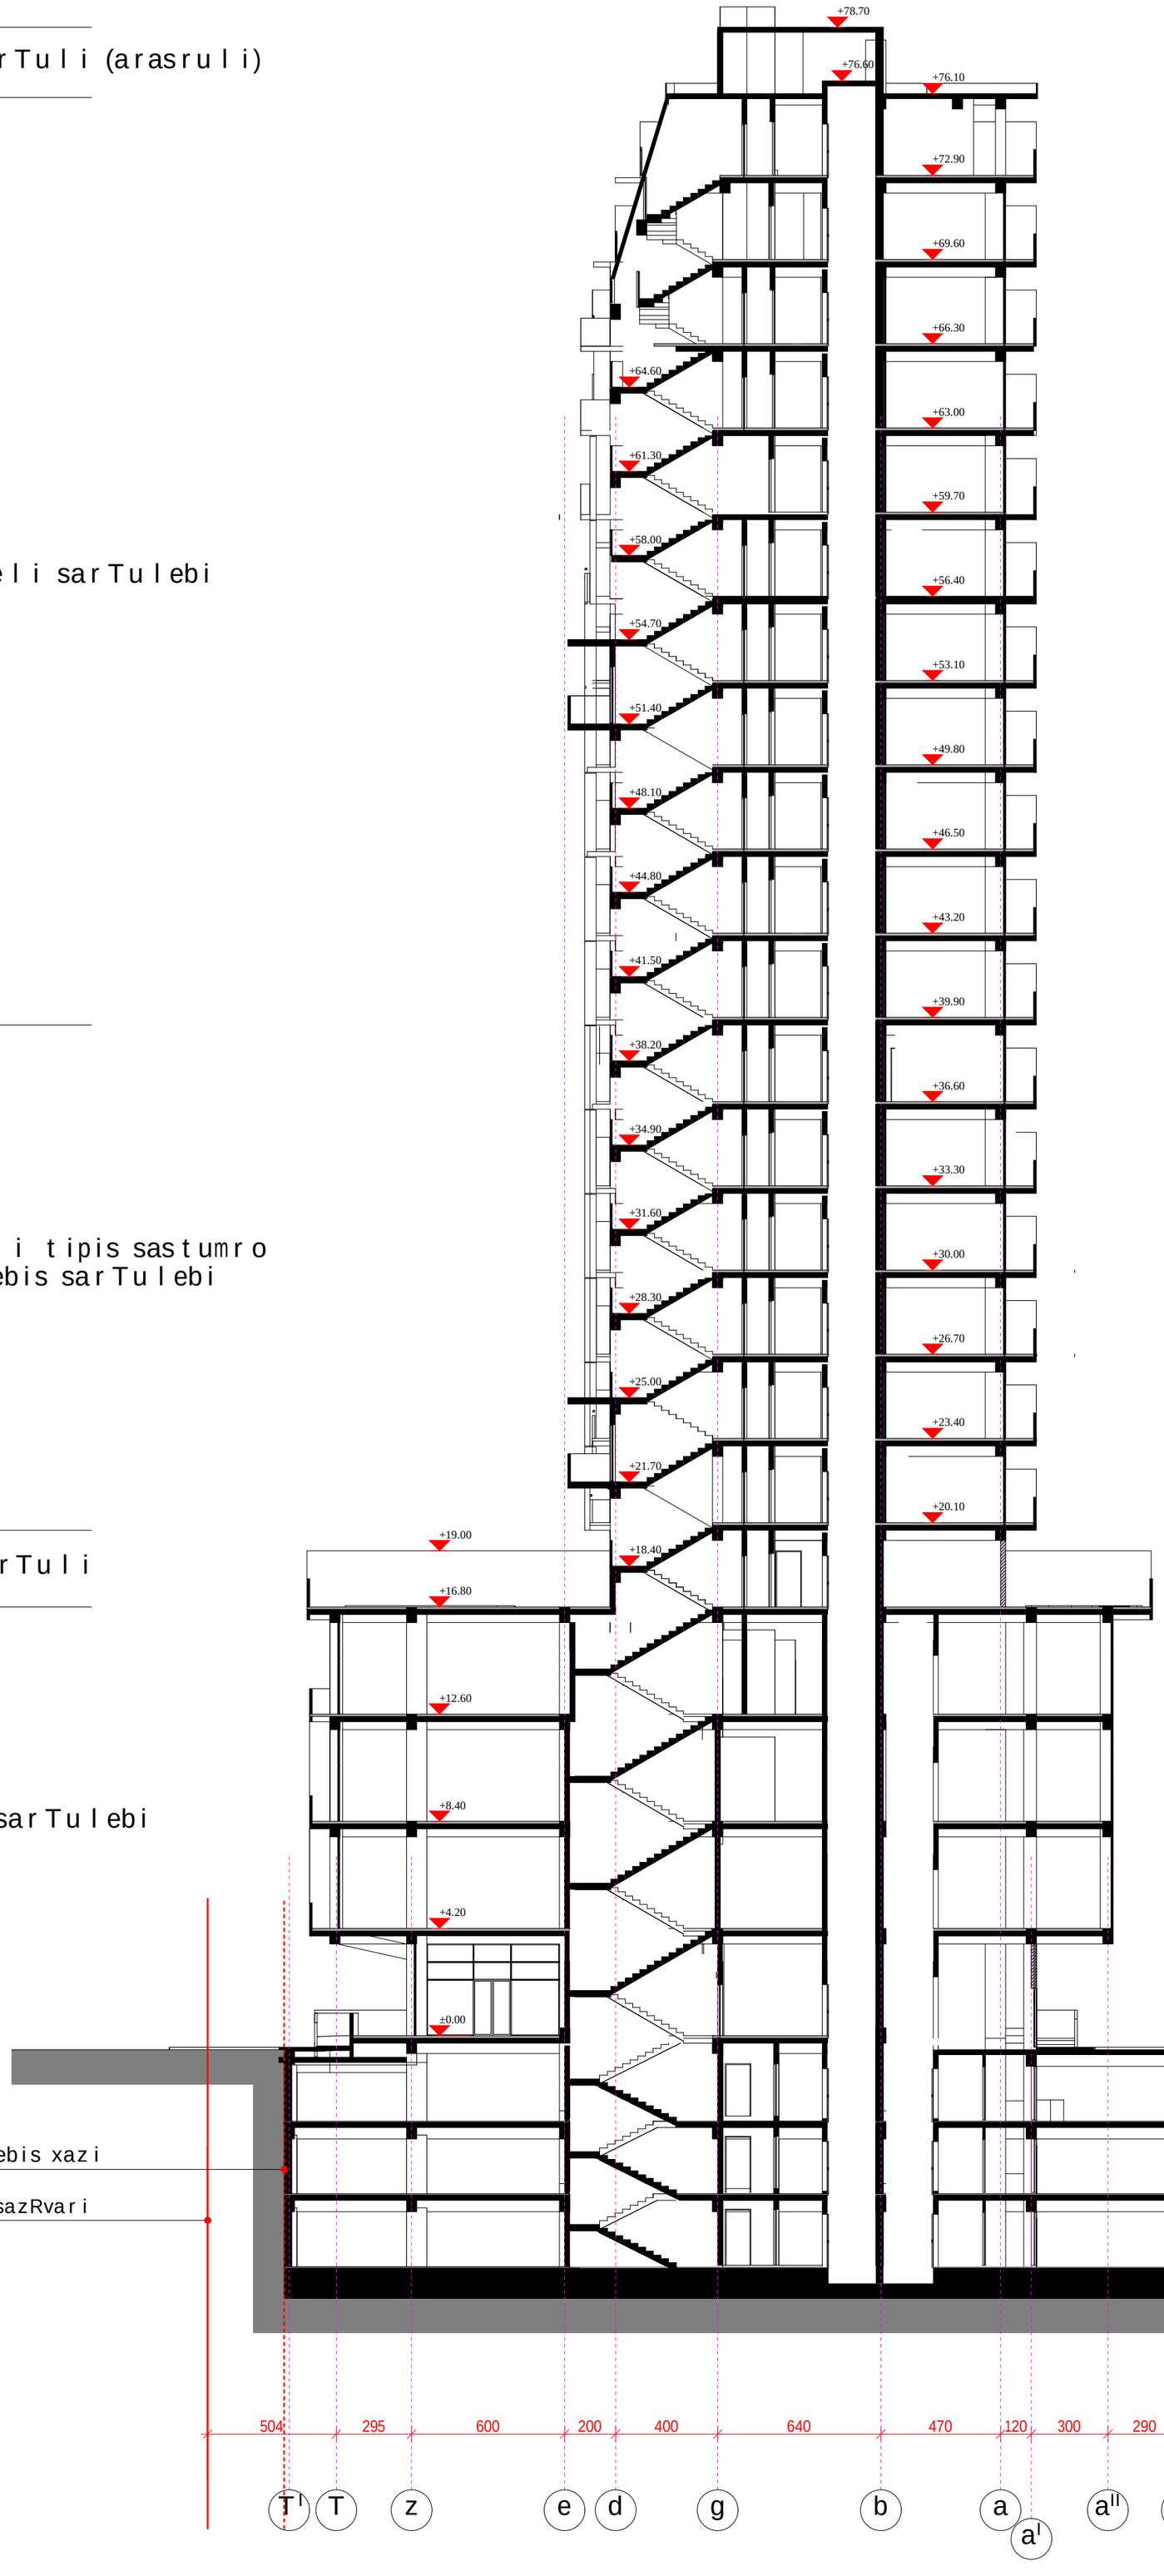

ganaSenianebis regulirebis xazi

teritriis sakadastro sazRvari

formati A-2	Tbilisi 2015 w.		
	dakveTa #		
pirobiTi aRniSvnebi:			
SeniSvnebi:			
proeqtis saxelwodeba			
mravalfunqciuri kompleqsi Senoba. berbuTis quCa ## 1; 5-5a; 5-a/2 da maT mimdebared (nakveTi #01.10.13.034.093)			
	Wrili 1-1		
Tanamdeboba	gvari	xelmowera	TariRi
direqtori	m. bolqvaZe		
pr. mTavari arqiteqtori	m. bolqvaZe		
proeqtis avtorebi	m. bolqvaZe		
	o. jafariZe		
daamuSava	o. jafariZe		
masStabi	1:200	TariRi	
stadia		furclebi	furceli
arqiteqturuli proeqti			

XII-XXII sacxovrebeli sarTulebi


VI-XI sacxovrebeli tipis sastumro ampartamentebis sarTulebi

V rekraciuli sarTuli

I-IVkomerciuli sarTulebi

ganaSenianebis regulirebis xazi

teritriis sakadastro sazRvari

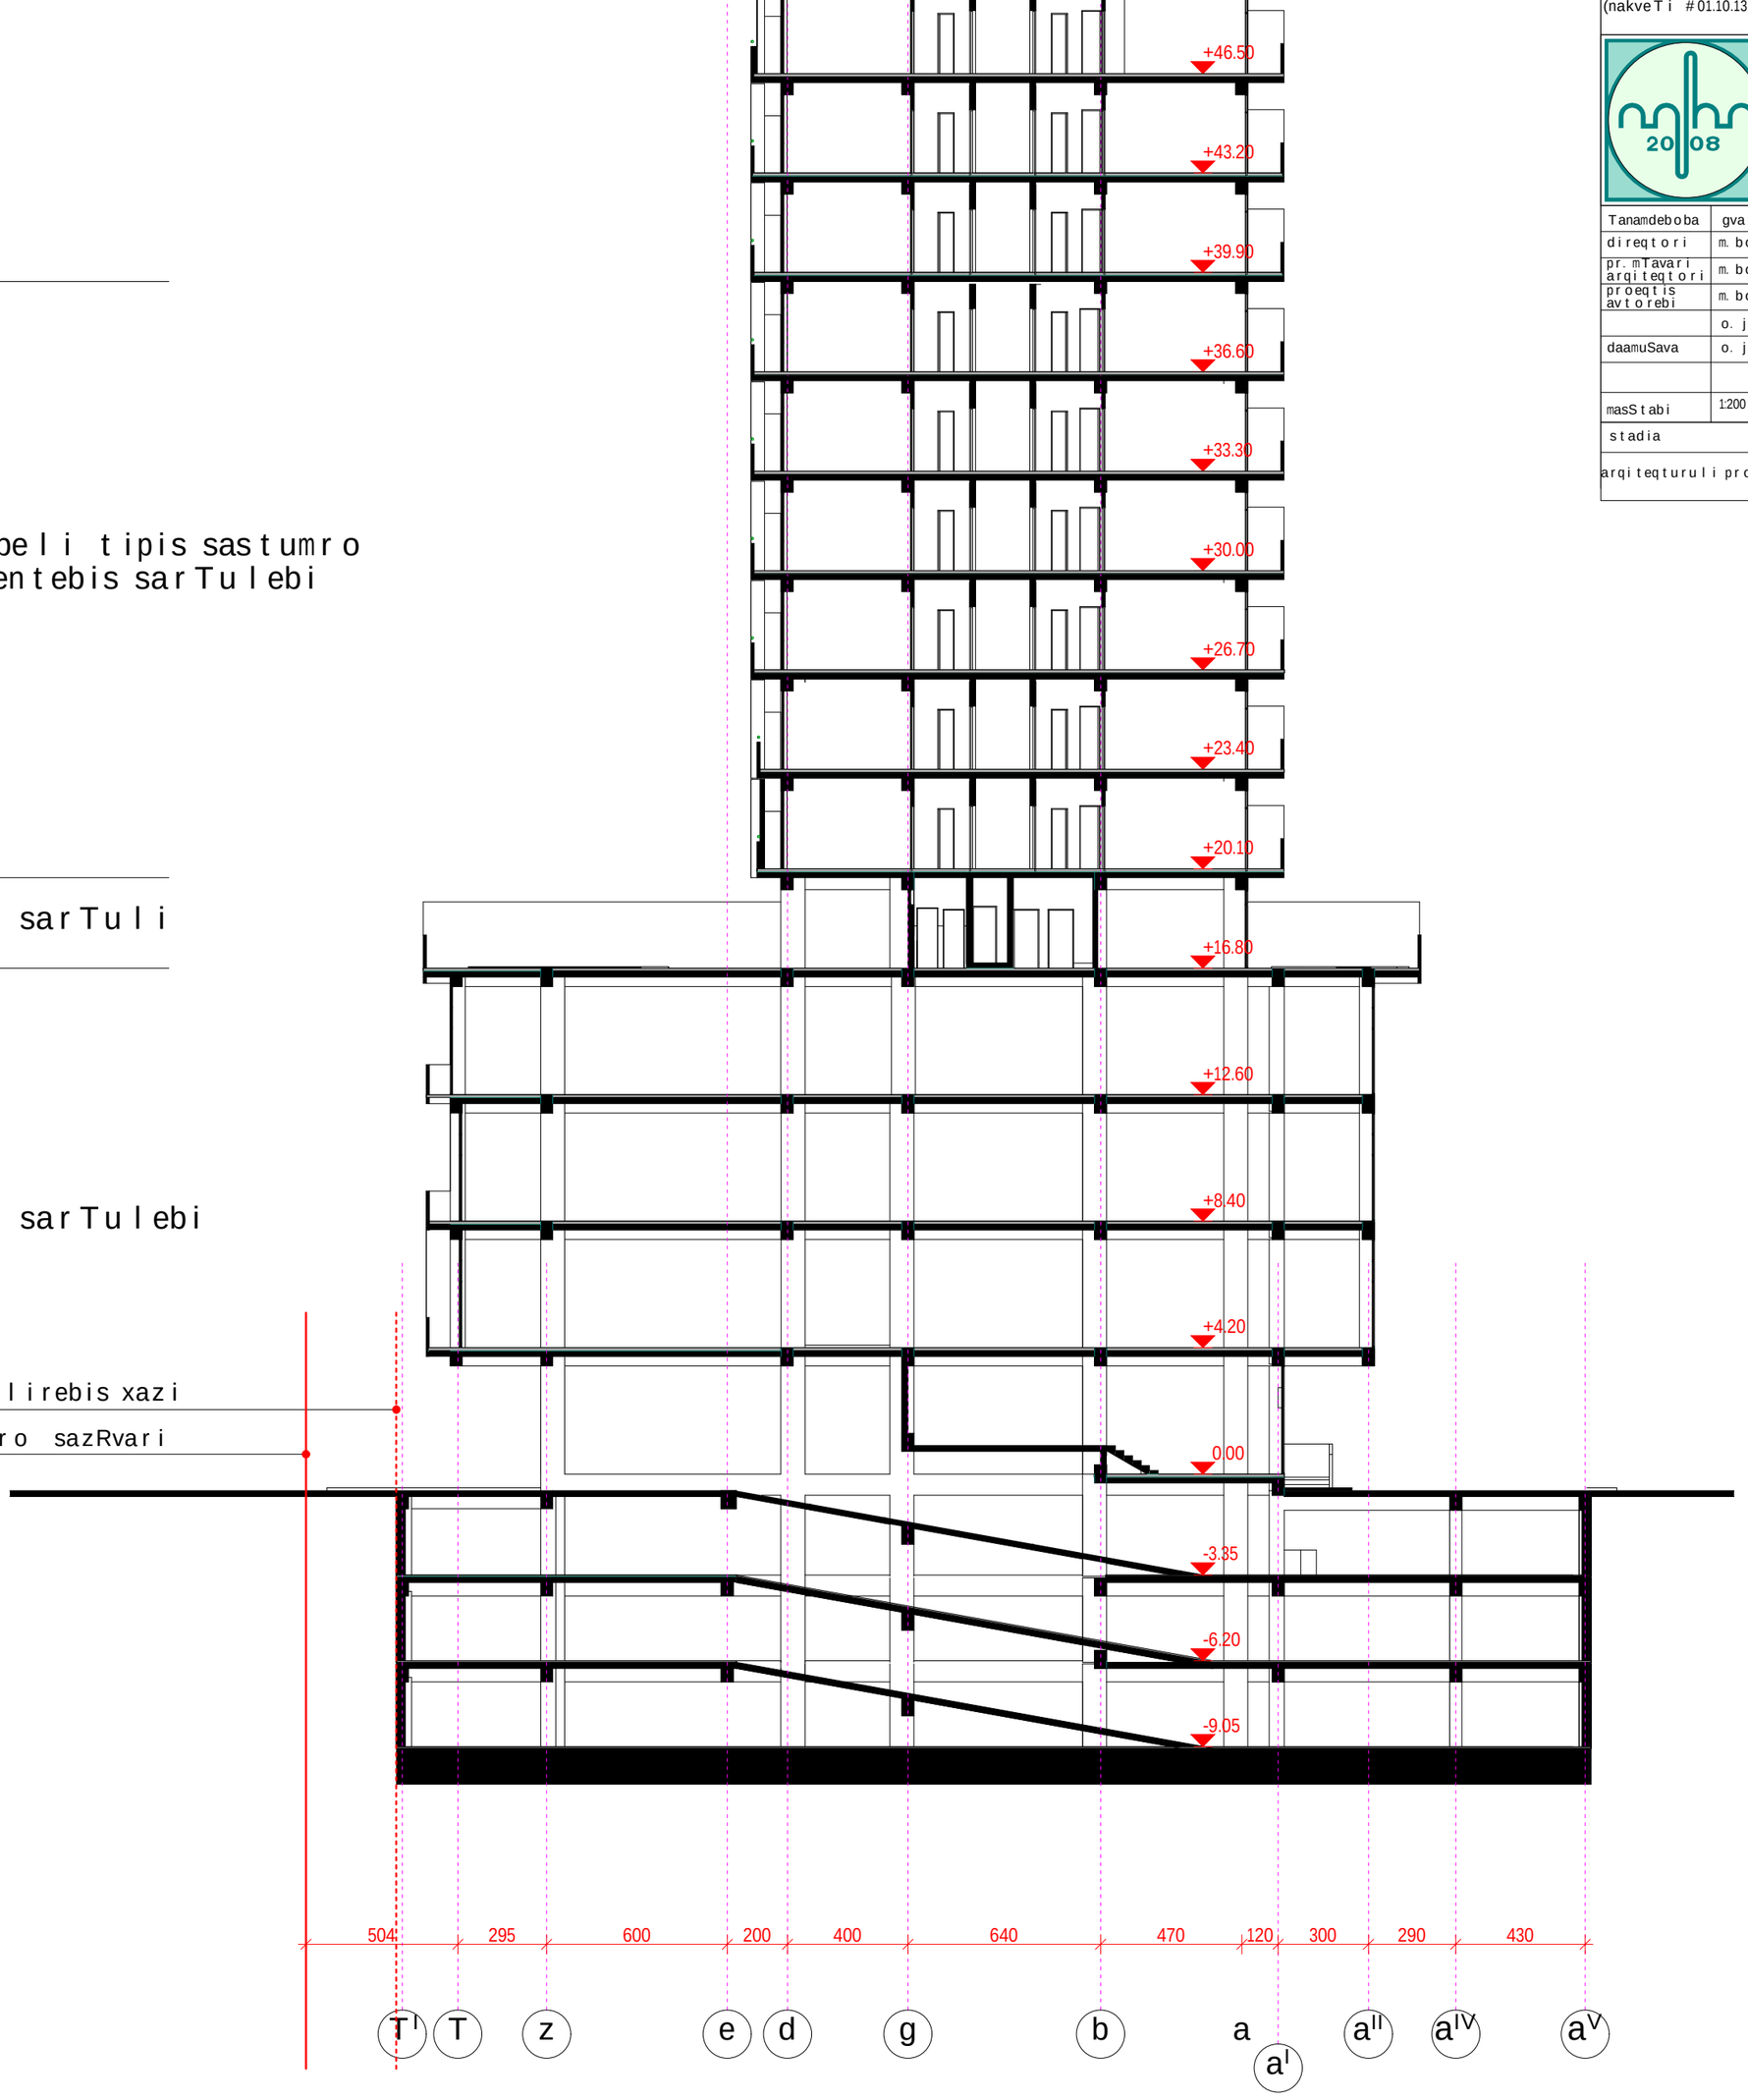

formati A-2	Tbilisi 2015 w.	
	dakveTa #	

pirobiTi aRniSvnebi:

SeniSvnebi:

proeqtis saxelwodeba

mraval funqciuri kompleqsi Senoba. berbuTis quCa ## 1; 5-5a; 5-a/2 da maT mimdebared (nakveTi #01.10.13.034.093)

Wrili 2-2

Tanamdeboba	gvari	xelmowera	TariRi
direqtori	m. bolqvaZe		
pr. mTavari arqiteqtori	m. bolqvaZe		
proeqtis avtorebi	m. bolqvaZe		
	o. jafariZe		
daamuSava	o. jafariZe		
masStabi	1:200	TariRi	
stadia		furclebi	furceli
arqiteqturuli proeqti			