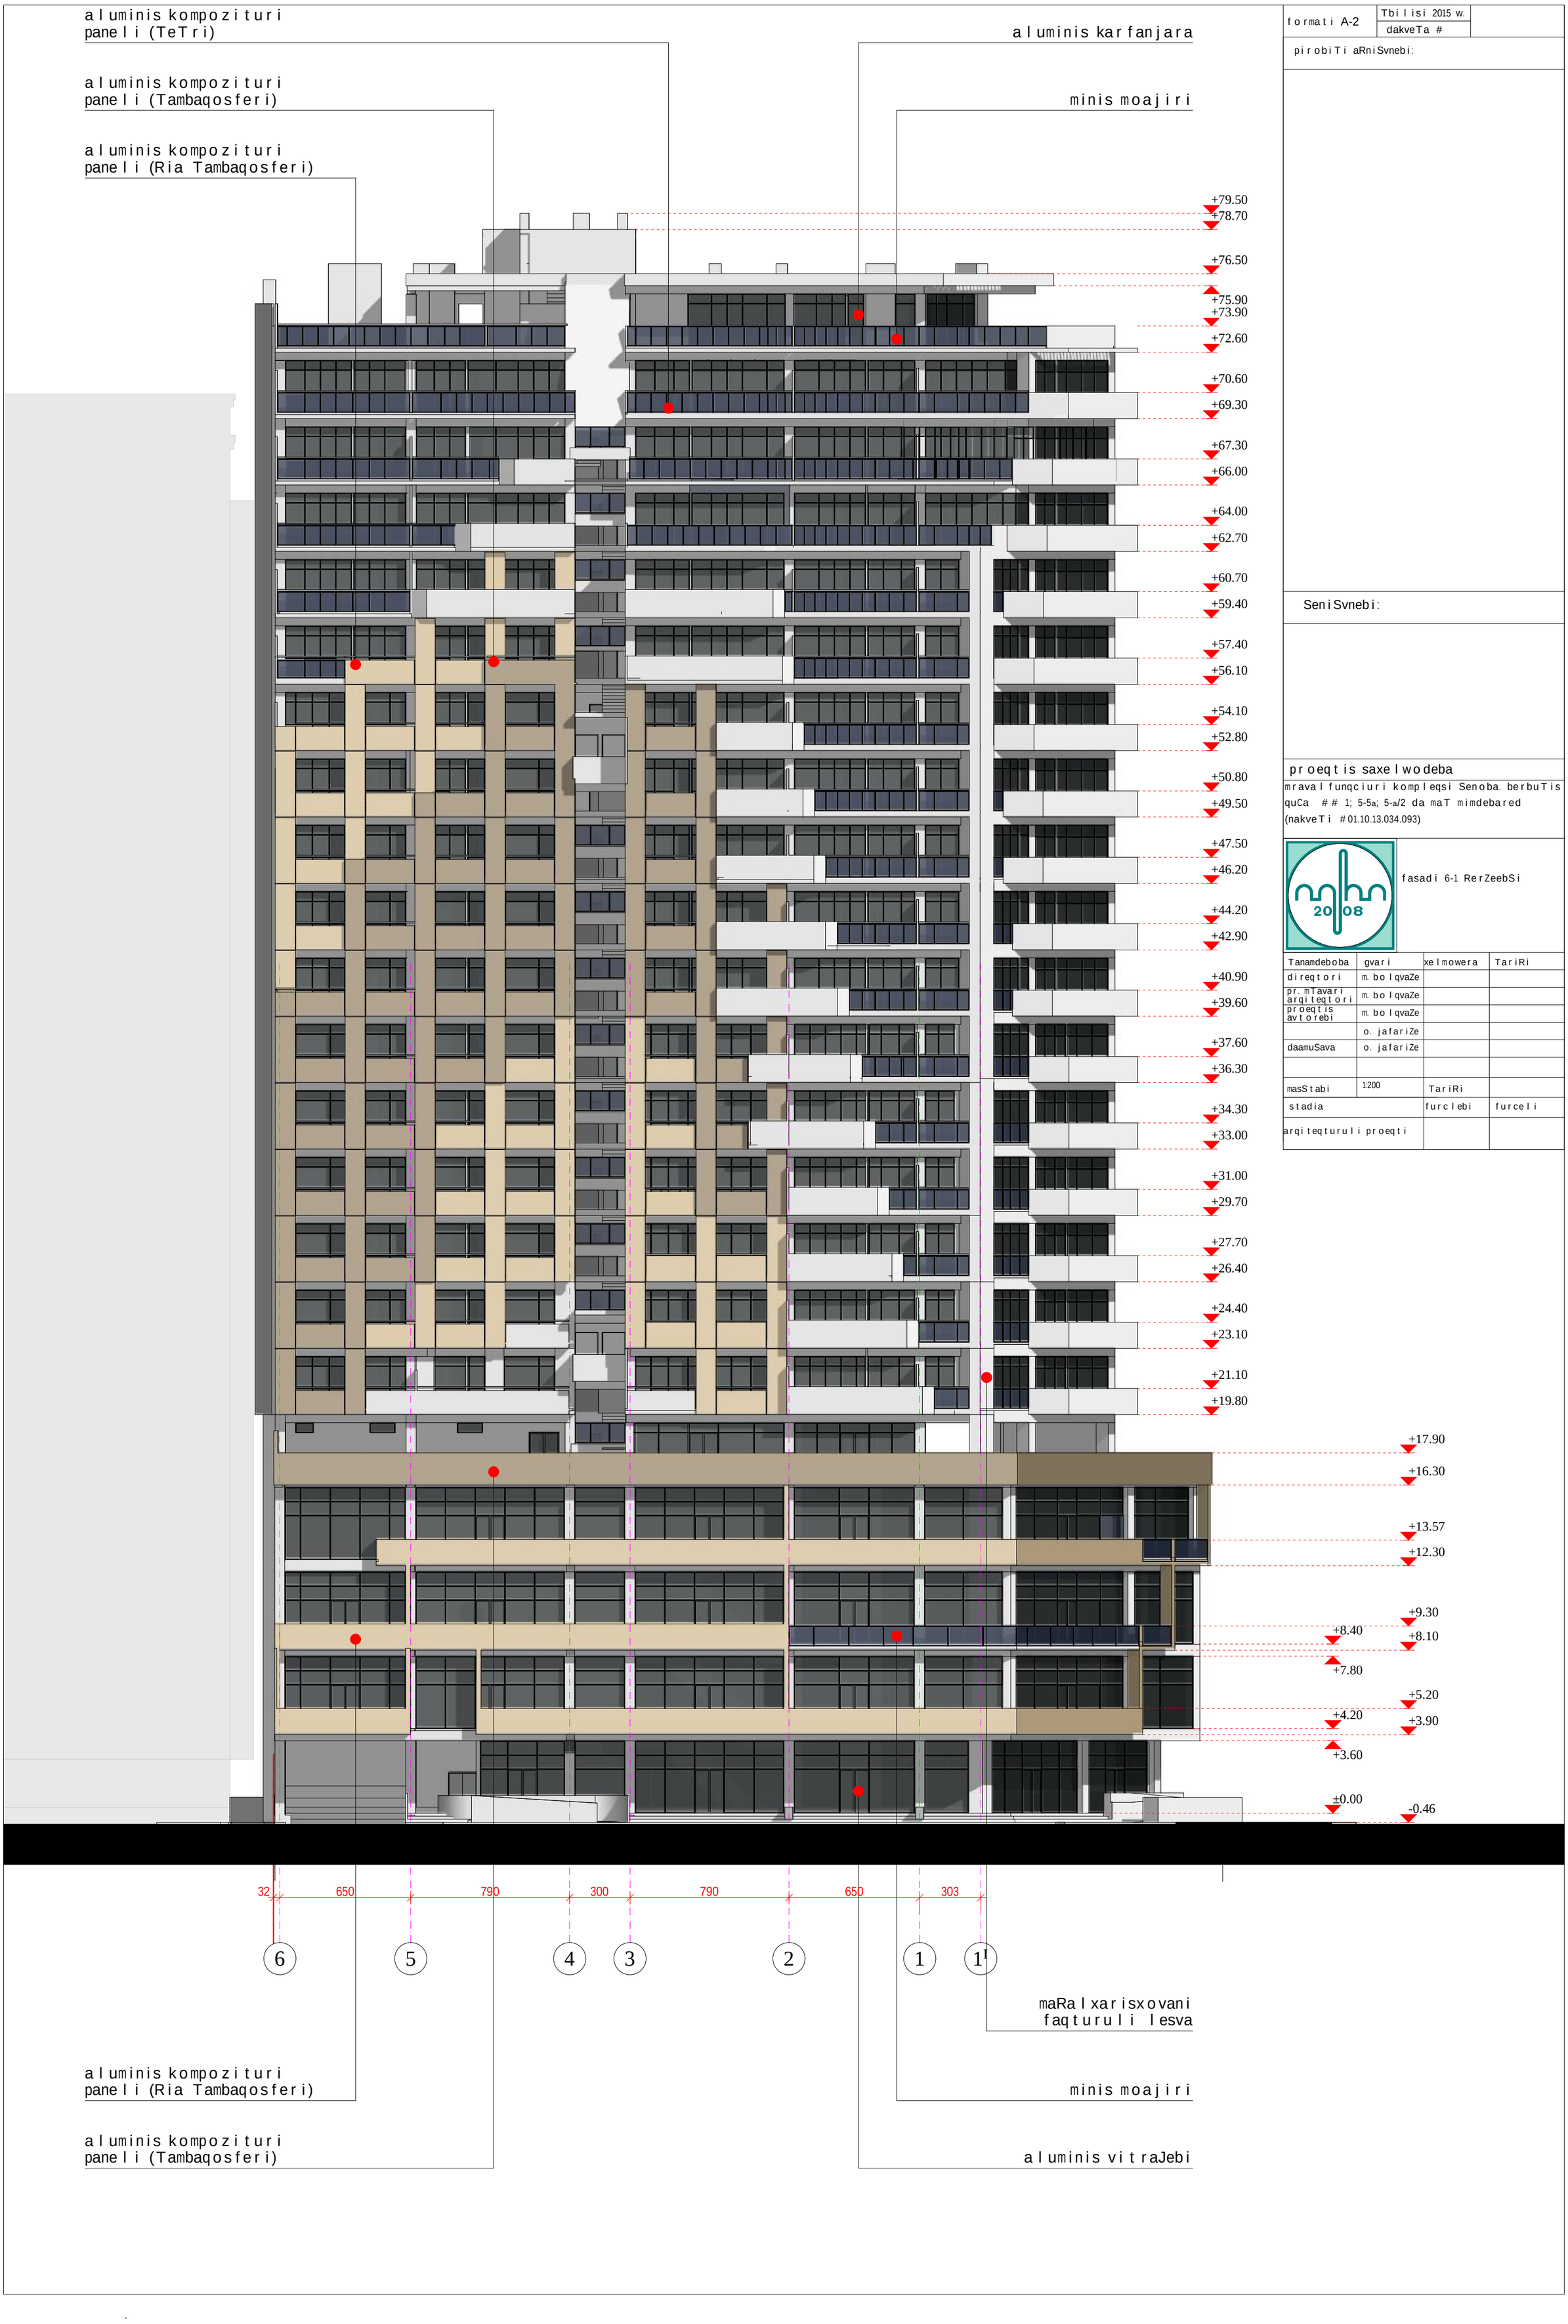


formati A-2 | Tbilisi 2015 w. | dakveTa #

pirobiTi aRniSvnebi:


SeniSvnebi:

proeqtis saxelwodeba

mravalfunqciuri kompleqsi Senoba. berbuTis quCa ## 1; 5-5a; 5-a/2 da maT mimdebared (nakveTi #01.10.13.034.093)

fasadi 6-1 RerZeebSi

Tanamdeboba	gvari	xelmowera	TariRi
direqtori	m. bolqvaZe		
pr. mTavari arqiteqtori	m. bolqvaZe		
proeqtis avtorebi	m. bolqvaZe		
	o. jafariZe		
daamuSava	o. jafariZe		
masStabi	1:200	TariRi	
stadia		furclebi	furceli
arqiteqturuli proeqti			

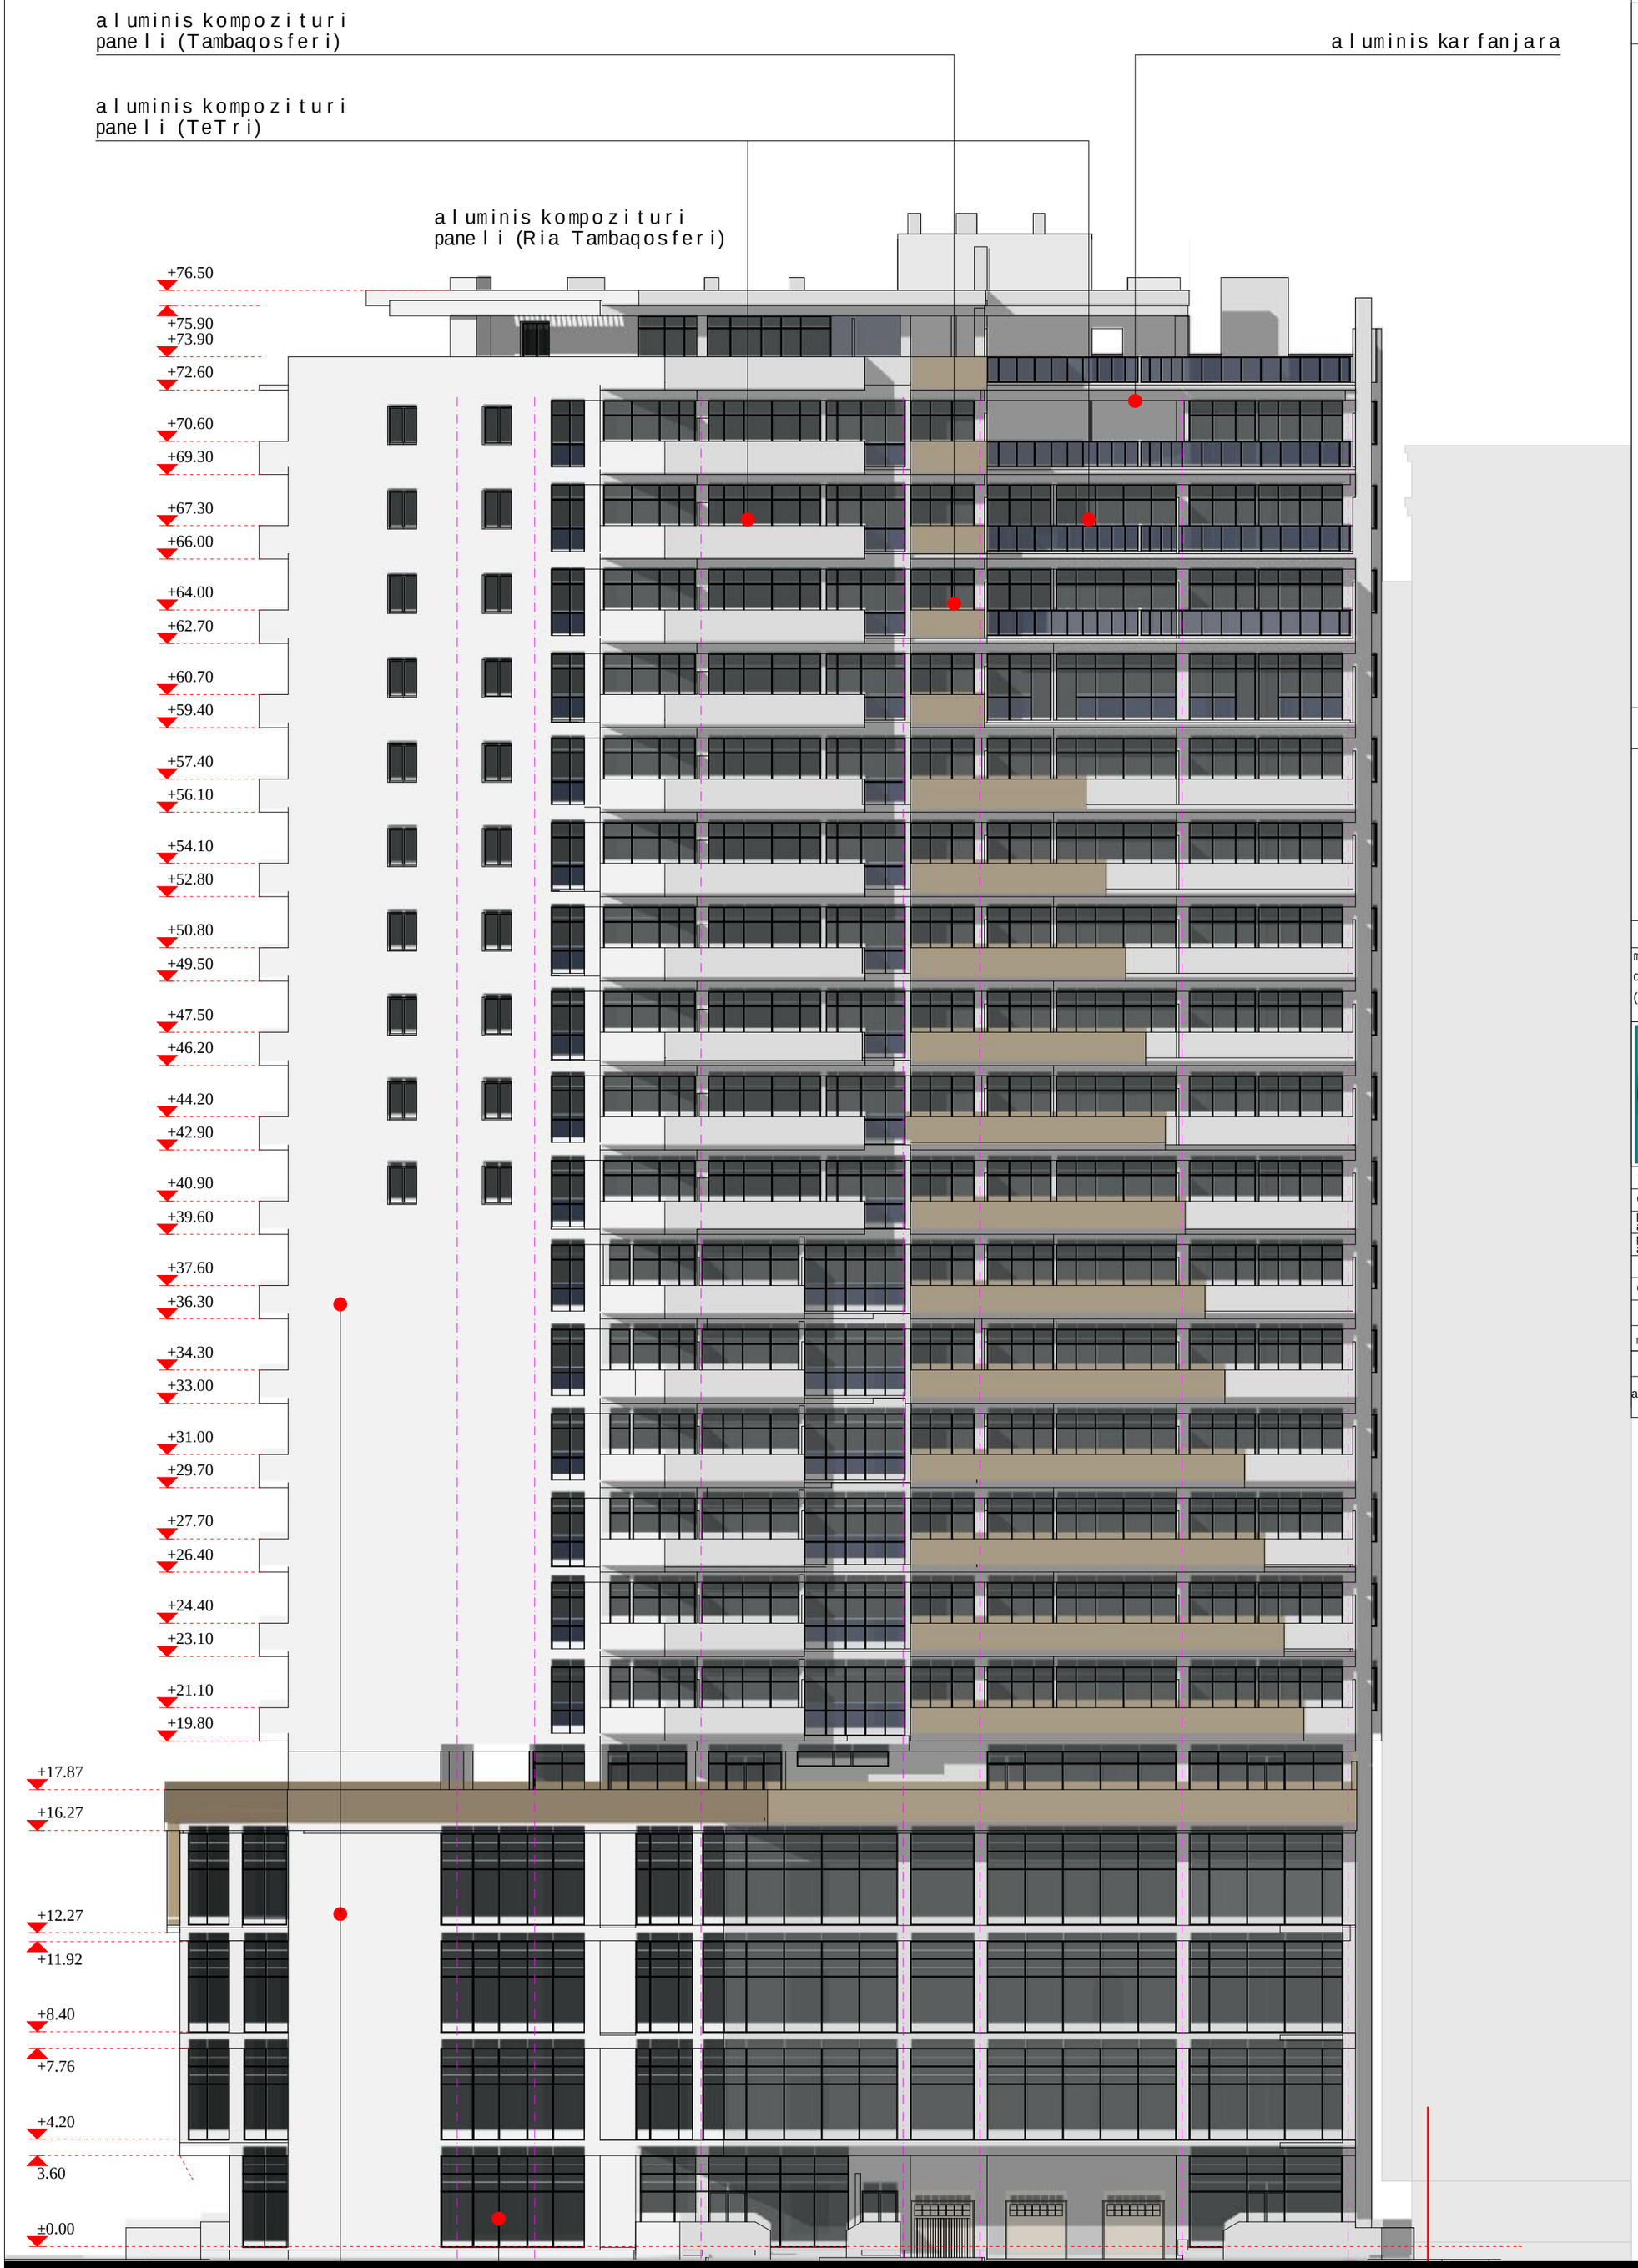

formati A-2 | Tbilisi 2015 w. | dakveTa #

pirobiTi aRniSvnebi:


SeniSvnebi:

proeqtis saxelwodeba

mravalfunqciuri kompleqsi Senoba. berbuTis quCa ## 1; 5-5a; 5-a/2 da maT mimdebared (nakveTi #01.10.13.034.093)

fasadi 1-6 RerZebSi

Tanamdeboba	gvari	xelmowera	TariRi
direqtori	m. bolqvaZe		
pr. mTavari arqiteqtori	m. bolqvaZe		
proeqtis avtorebi	m. bolqvaZe		
	o. jafariZe		
daamuSava	o. jafariZe		
masStabi	1:200	TariRi	
stadia		furclebi	furceli
arqiteqturuli proeqti			

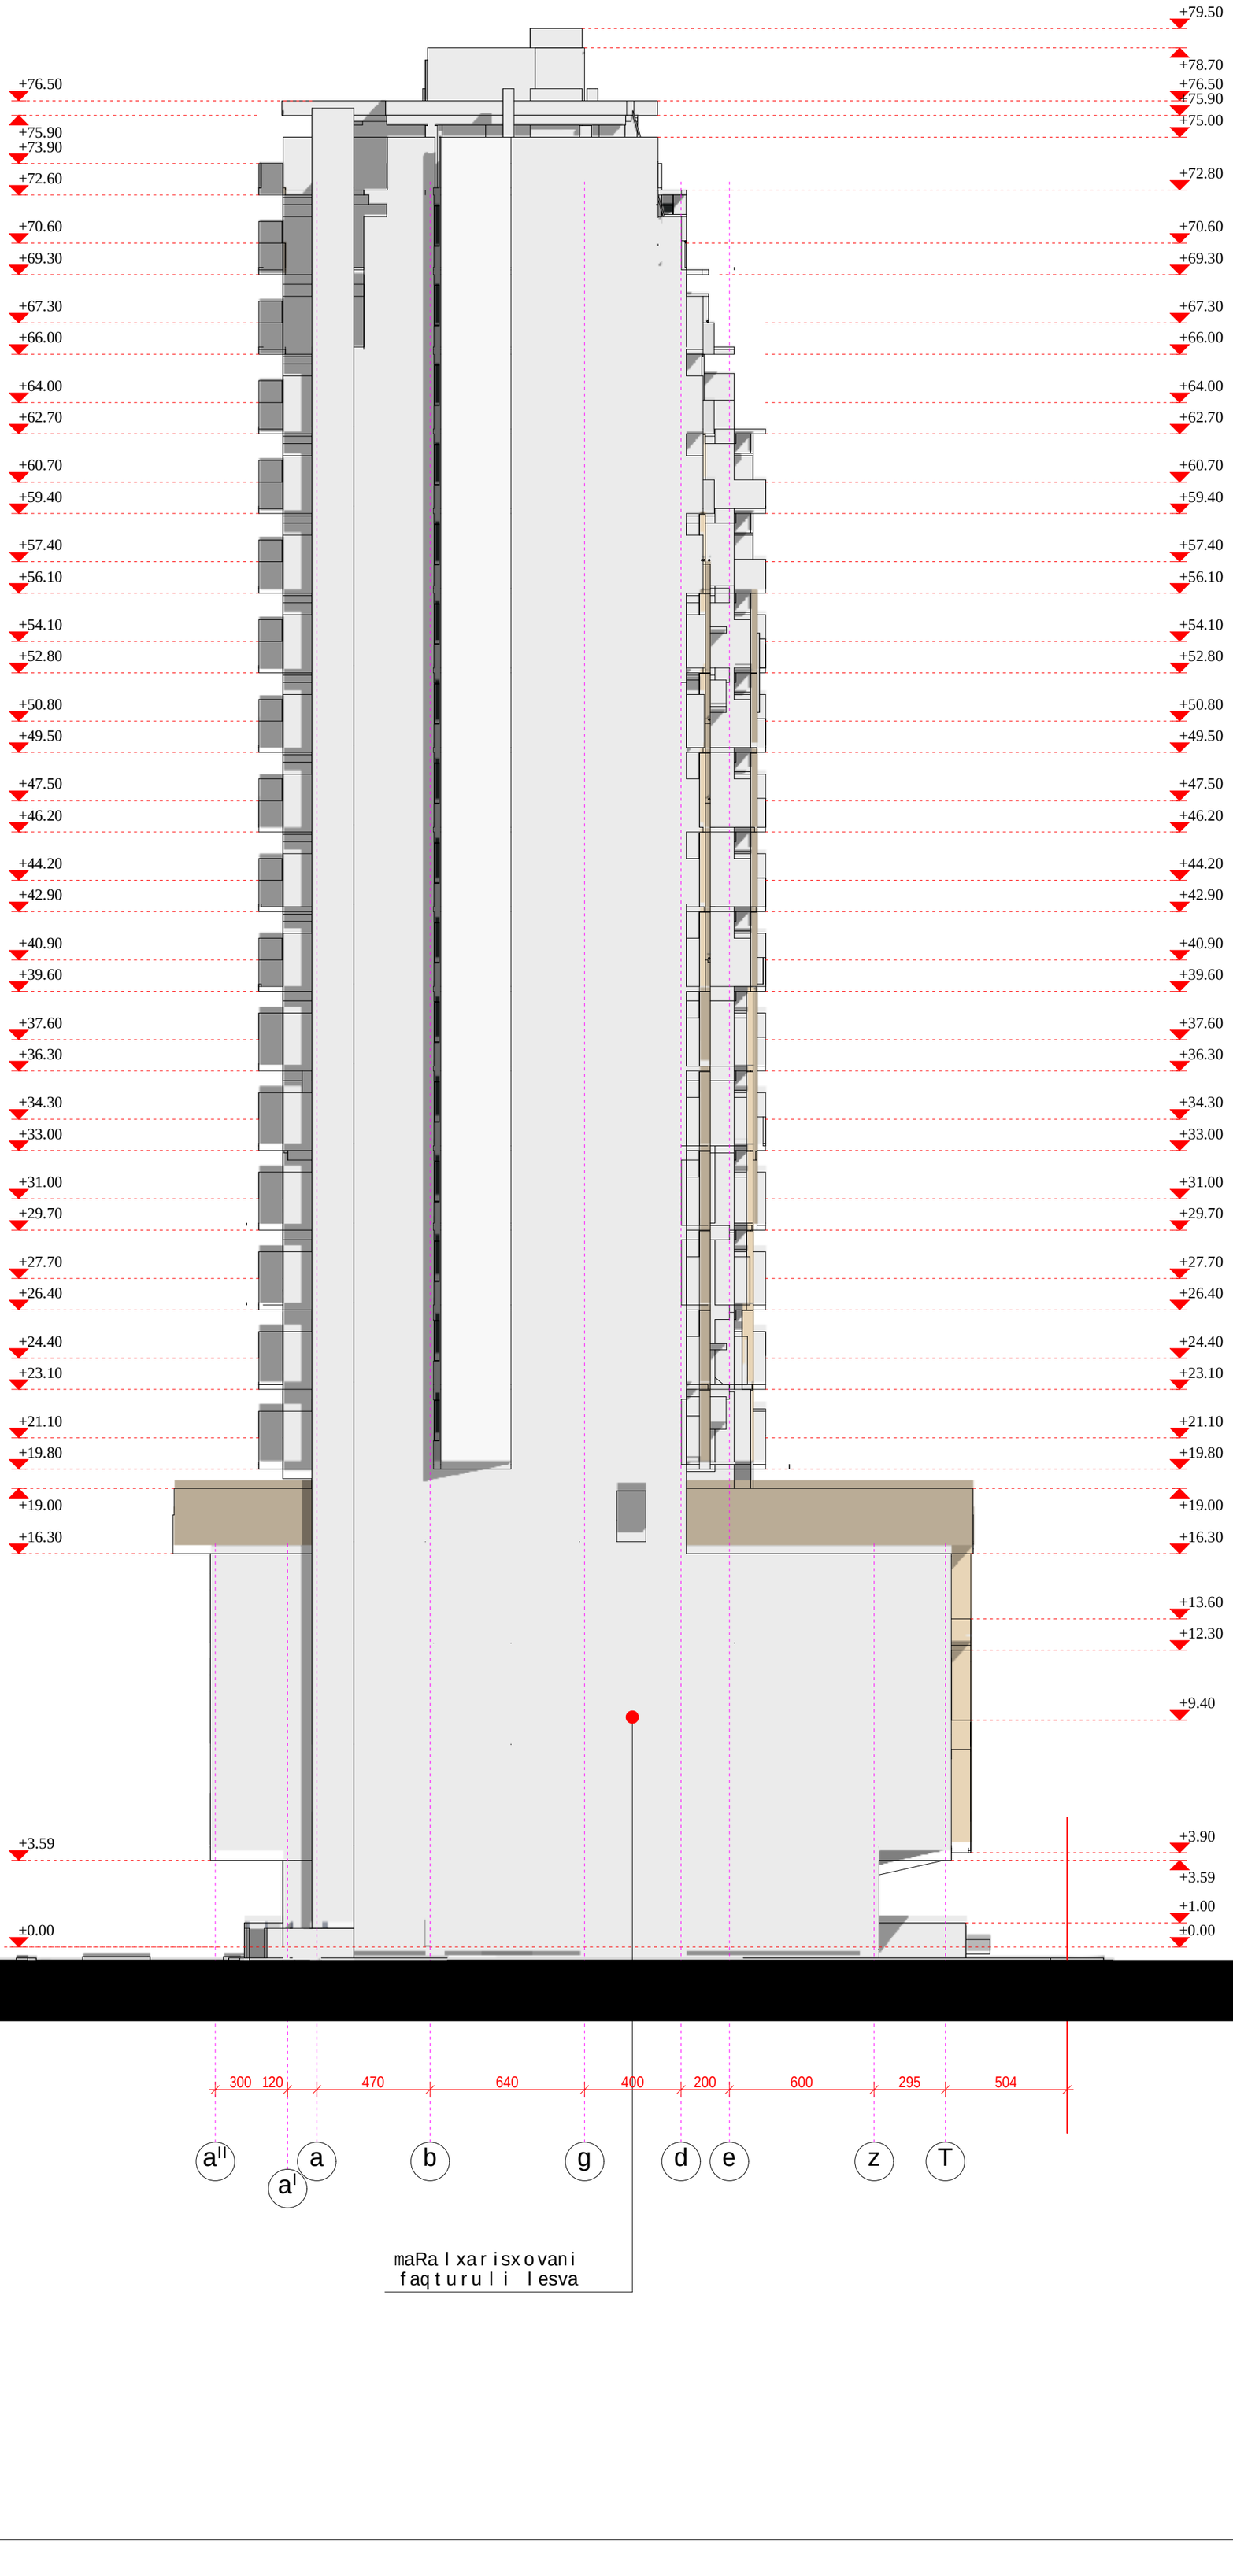

formati A-2 | Tbilisi 2015 w. | dakveTa #

pirobiTi aRniSvnebi:

SeniSvnebi:

proeqtis saxelwodeba

mravalfunqciuri kompleqsi Senoba. berbuTis quCa ## 1; 5-5a; 5-a/2 da maT mimdebared (nakveTi #01.10.13.034.093)

fasadi aII-T RerZebSi

Tanamdeboba	gvari	xelmowera	TariRi
direqtori	m. bolqvaZe		
pr. mTavari arqiteqtori	m. bolqvaZe		
proeqtis avtorebi	m. bolqvaZe		
	o. jafariZe		
daamuSava	o. jafariZe		
masStabi	1:200	TariRi	
stadia		furclebi	furceli
arqiteqturuli proeqti			

formati A-2 | Tbilisi 2015 w. | dakveTa #

pirobiTi aRniSvnebi:

1

SeniSvnebi:

proeqtis saxelwodeba

mravalfunqciuri kompleqsi Senoba. berbuTis quCa ## 1; 5-5a; 5-a/2 da maT mimdebared (nakveTi #01.10.13.034.093)

fasadi T-aII RerZebSi

Tanamdeboba	gvari	xelmowera	TariRi
direqtori	m. bolqvaZe		
pr. mTavari arqiteqtori	m. bolqvaZe		
proeqtis avtorebi	m. bolqvaZe		
	o. jafariZe		
daamuSava	o. jafariZe		
masStabi	1:200	TariRi	
stadia		furclebi	furceli
arqiteqturuli proeqti			

+79.50
+78.70
+76.50
+75.90
+75.00
+72.80
+70.60
+69.30
+67.30
+66.00
+64.00
+62.70
+60.70
+59.40
+57.40
+56.10
+54.10
+52.80
+50.80
+49.50
+47.50
+46.20
+44.20
+42.90
+40.90
+39.60
+37.60
+36.30
+34.30
+33.00
+31.00
+29.70
+27.70
+26.40
+24.40
+23.10
+21.10
+19.80
+19.00
+16.30
+13.60
+12.30
+9.40
+3.90
+3.59
+1.00
±0.00

+76.50
+75.90
+73.90
+72.60
+70.60
+69.30
+67.30
+66.00
+64.00
+62.70
+60.70
+59.40
+57.40
+56.10
+54.10
+52.80
+50.80
+49.50
+47.50
+46.20
+44.20
+42.90
+40.90
+39.60
+37.60
+36.30
+34.30
+33.00
+31.00
+29.70
+27.70
+26.40
+24.40
+23.10
+21.10
+19.80
+19.00
+16.30

504 295 600 200 400 640 470 120 300

T z e d g b a aI aII

aluminis kompoziturი panelი (Ria Tambaqosferi)

aluminis kompoziturი panelი (Tambaqosferi)

aluminis vitraJebi

maRalxarisxovani faqturuli lesva