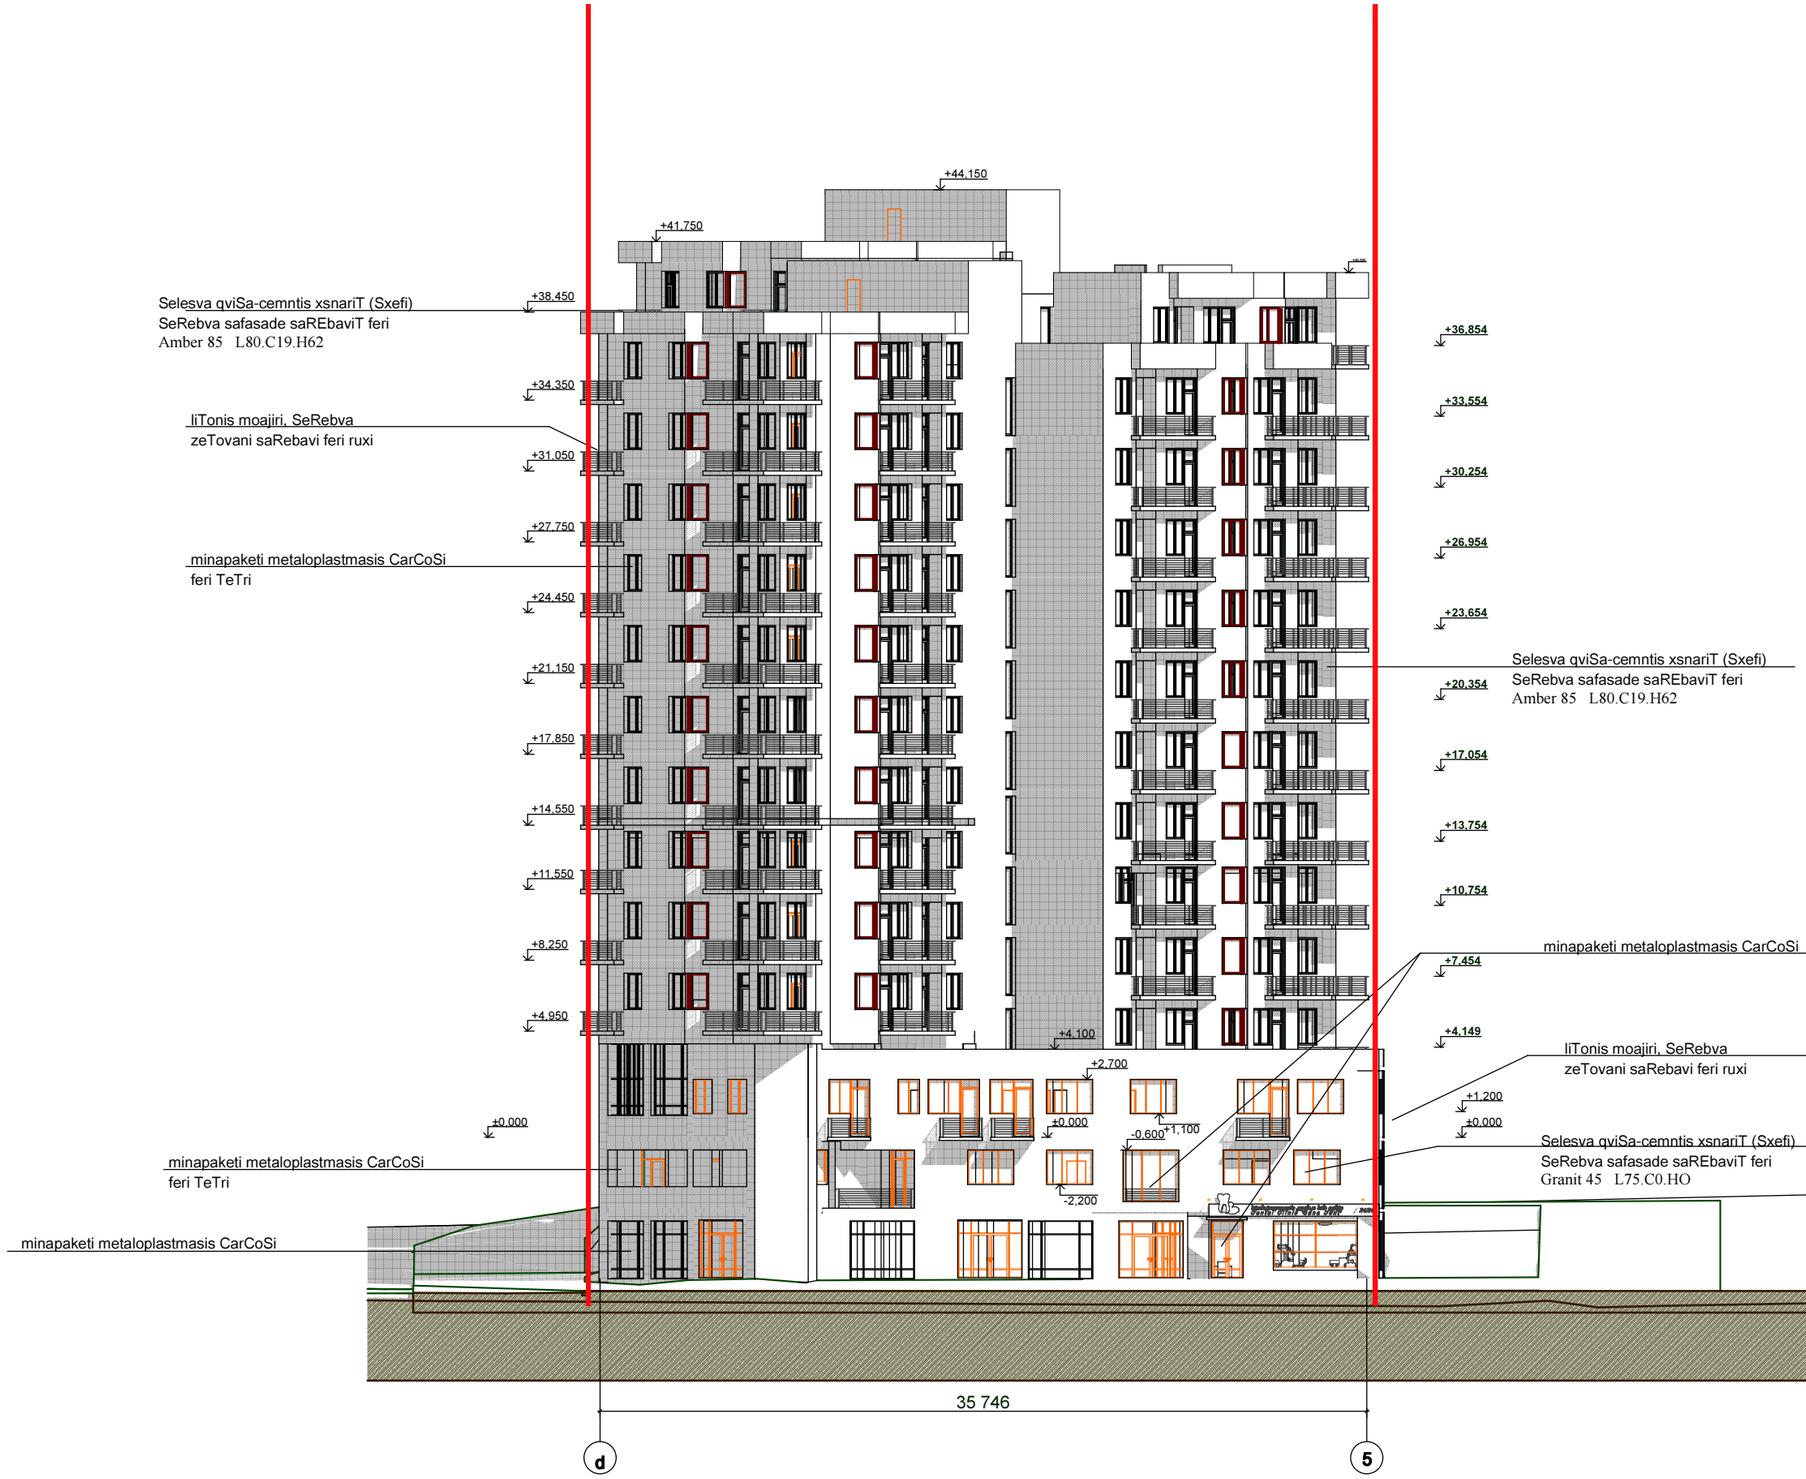

q. Tbilisi, saburTalos raioni, did diRomi, petre iberis gamziri,
televizorebis qarxnis teritoria, amxanagoba "didgori-2006" -is kuTvnil
miwis nakveTze mSenebare mravalbiniani sacxovrebeli kompleqsis koreqtirebis

"David kech " Style

DamkveTi	amxanagoba"didgori2006"		arqiteqturuli nawili	xelSekruleba # 001	
Pr.avtori	DaviT keCxuaSvili		fasadi d-5 RerZebSi	stadia	m.pr.
Seasrula	DaviT keCxuaSvili			furceli	a-24
				maStabi	1:200

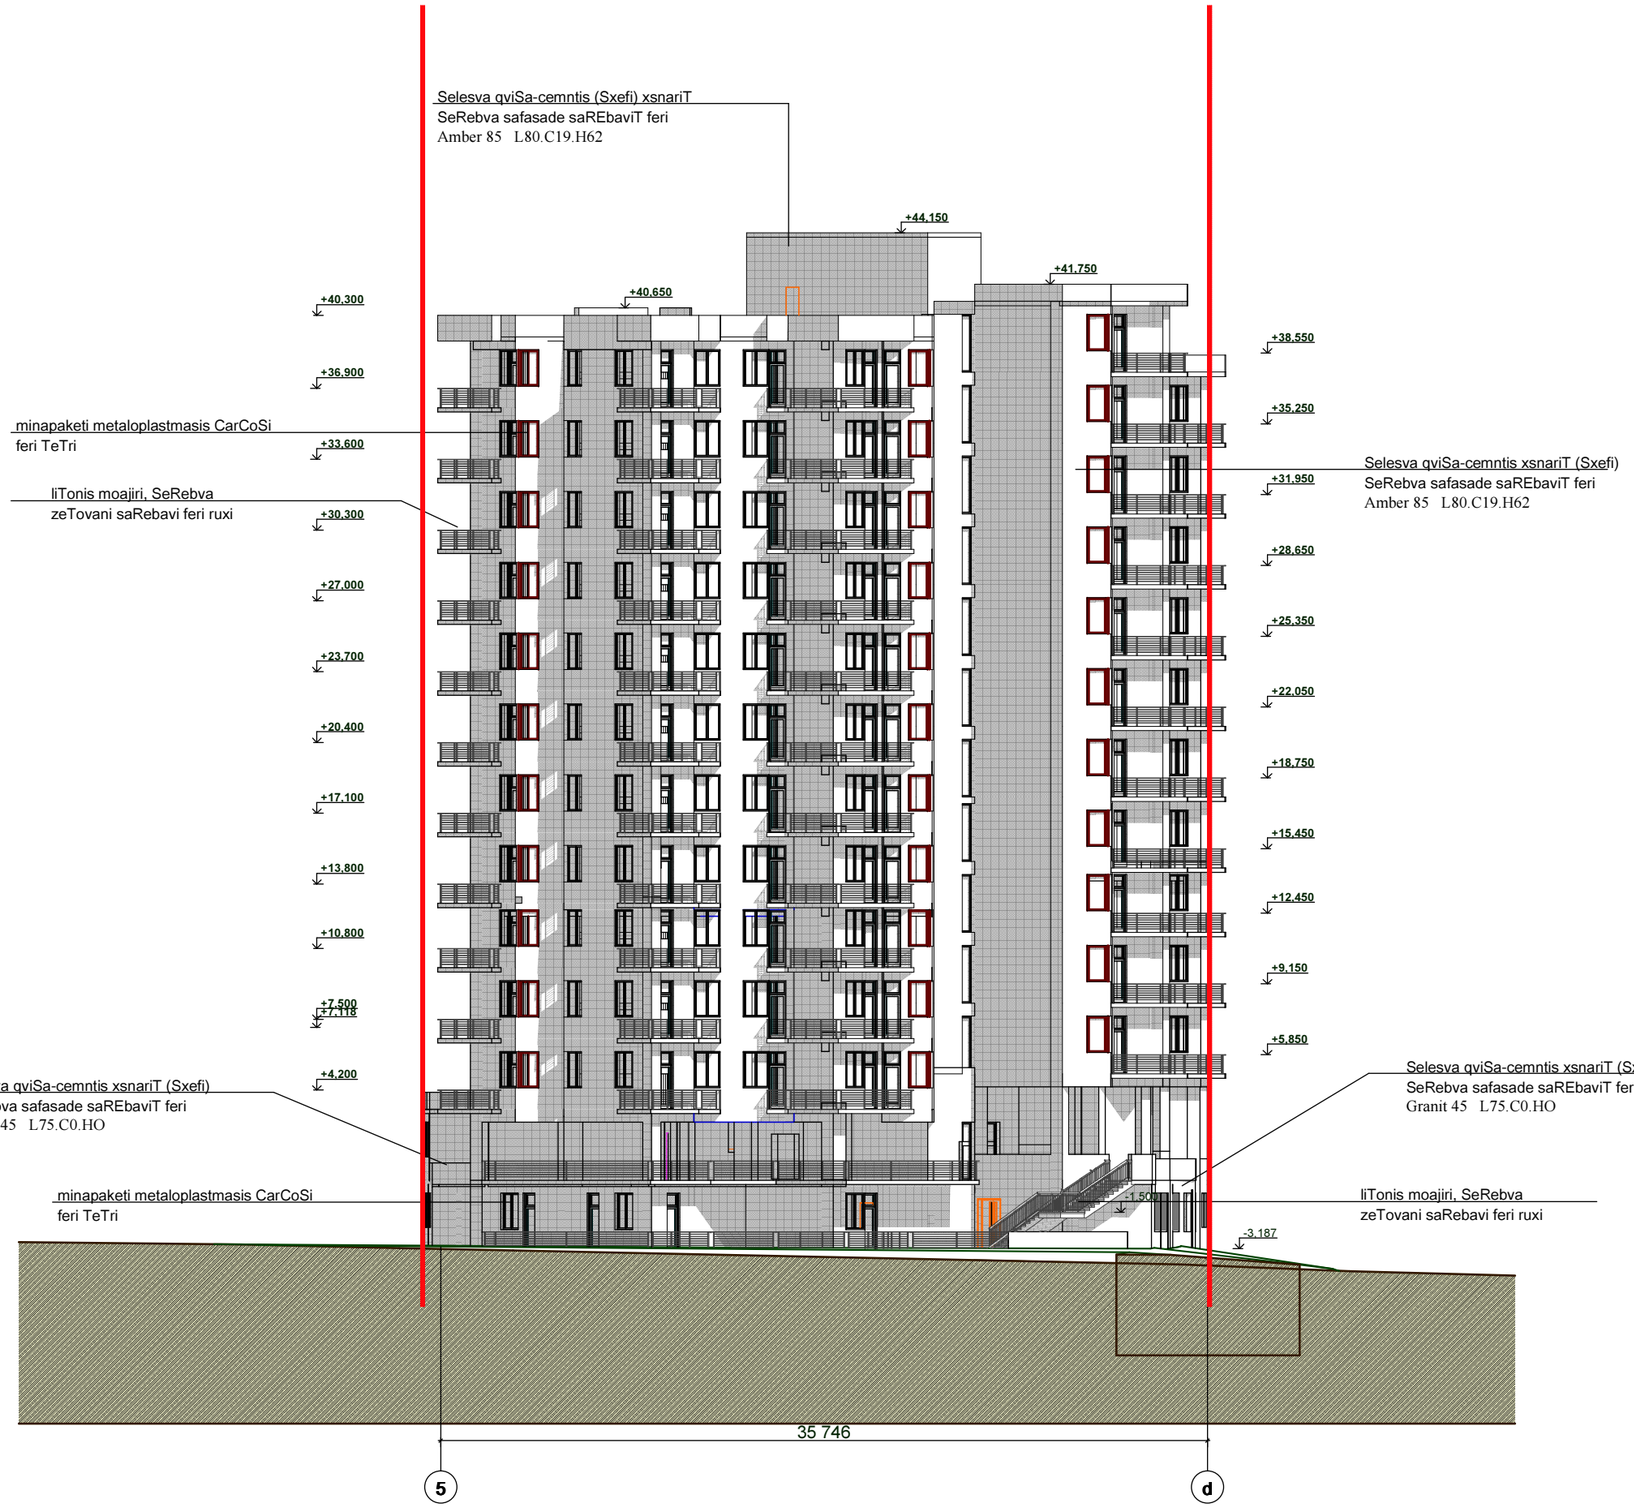

q. Tbilisi, saburTalos raioni, did diRomi, petre iberis gamziri, televizorebis qarxnis teritoria, amxanagoba "didgori-2006" -is kuTvnil miwis nakveTze mSenebare mravalbiniani sacxovrebeli kompleqsis koreqtirebis				"David kech" Style	
DamkveTi	amxanagoba"didgori2006"		arqiteqturuli nawili	xelSekruleba # 001	
Pr.avtori	DaviT keCxuaSvili		fasadi 5-d RerZebSi	stadia	m.pr.
Seasrula	DaviT keCxuaSvili			furceli	a-25
				maStabi	1:200



q. Tbilisi, saburTalos raioni, did diRomi, petre iberis gamziri,
televizorebis qarxnis teritoria, amxanagoba "didgori-2006" -is kuTvnil
miwis nakveTze mSenebare mravalbiniani sacxovrebeli kompleqsis koreqtirebis

"David kech " Style

DamkveTi	amxanagoba"didgori2006"		arqiteqturuli nawili	xelSekruleba # 001	
Pr.avtori	DaviT keCxuaSvili		fasadi 5- g1 RerZebSi	stadia	m.pr.
Seasrula	DaviT keCxuaSvili			furceli	a-26
				maStabi	1:200



q. Tbilisi, saburTalos raioni, did diRomi, petre iberis gamziri, televizorebis qarxnis teritoria, amxanagoba "didgori-2006" -is kuTvnil miwis nakveTze mSenebare mravalbiniani sacxovrebeli kompleqsis koreqtirebis				"David kech " Style	
DamkveTi	amxanagoba"didgori2006"		arqiteqturuli nawili	xelSekruleba # 001	
Pr.avtori	DaviT keCxuaSvili		fasadi d1-5 RerZebSi	stadia	m.pr.
Seasrula	DaviT keCxuaSvili			furceli	a-27
				maStabi	1:200