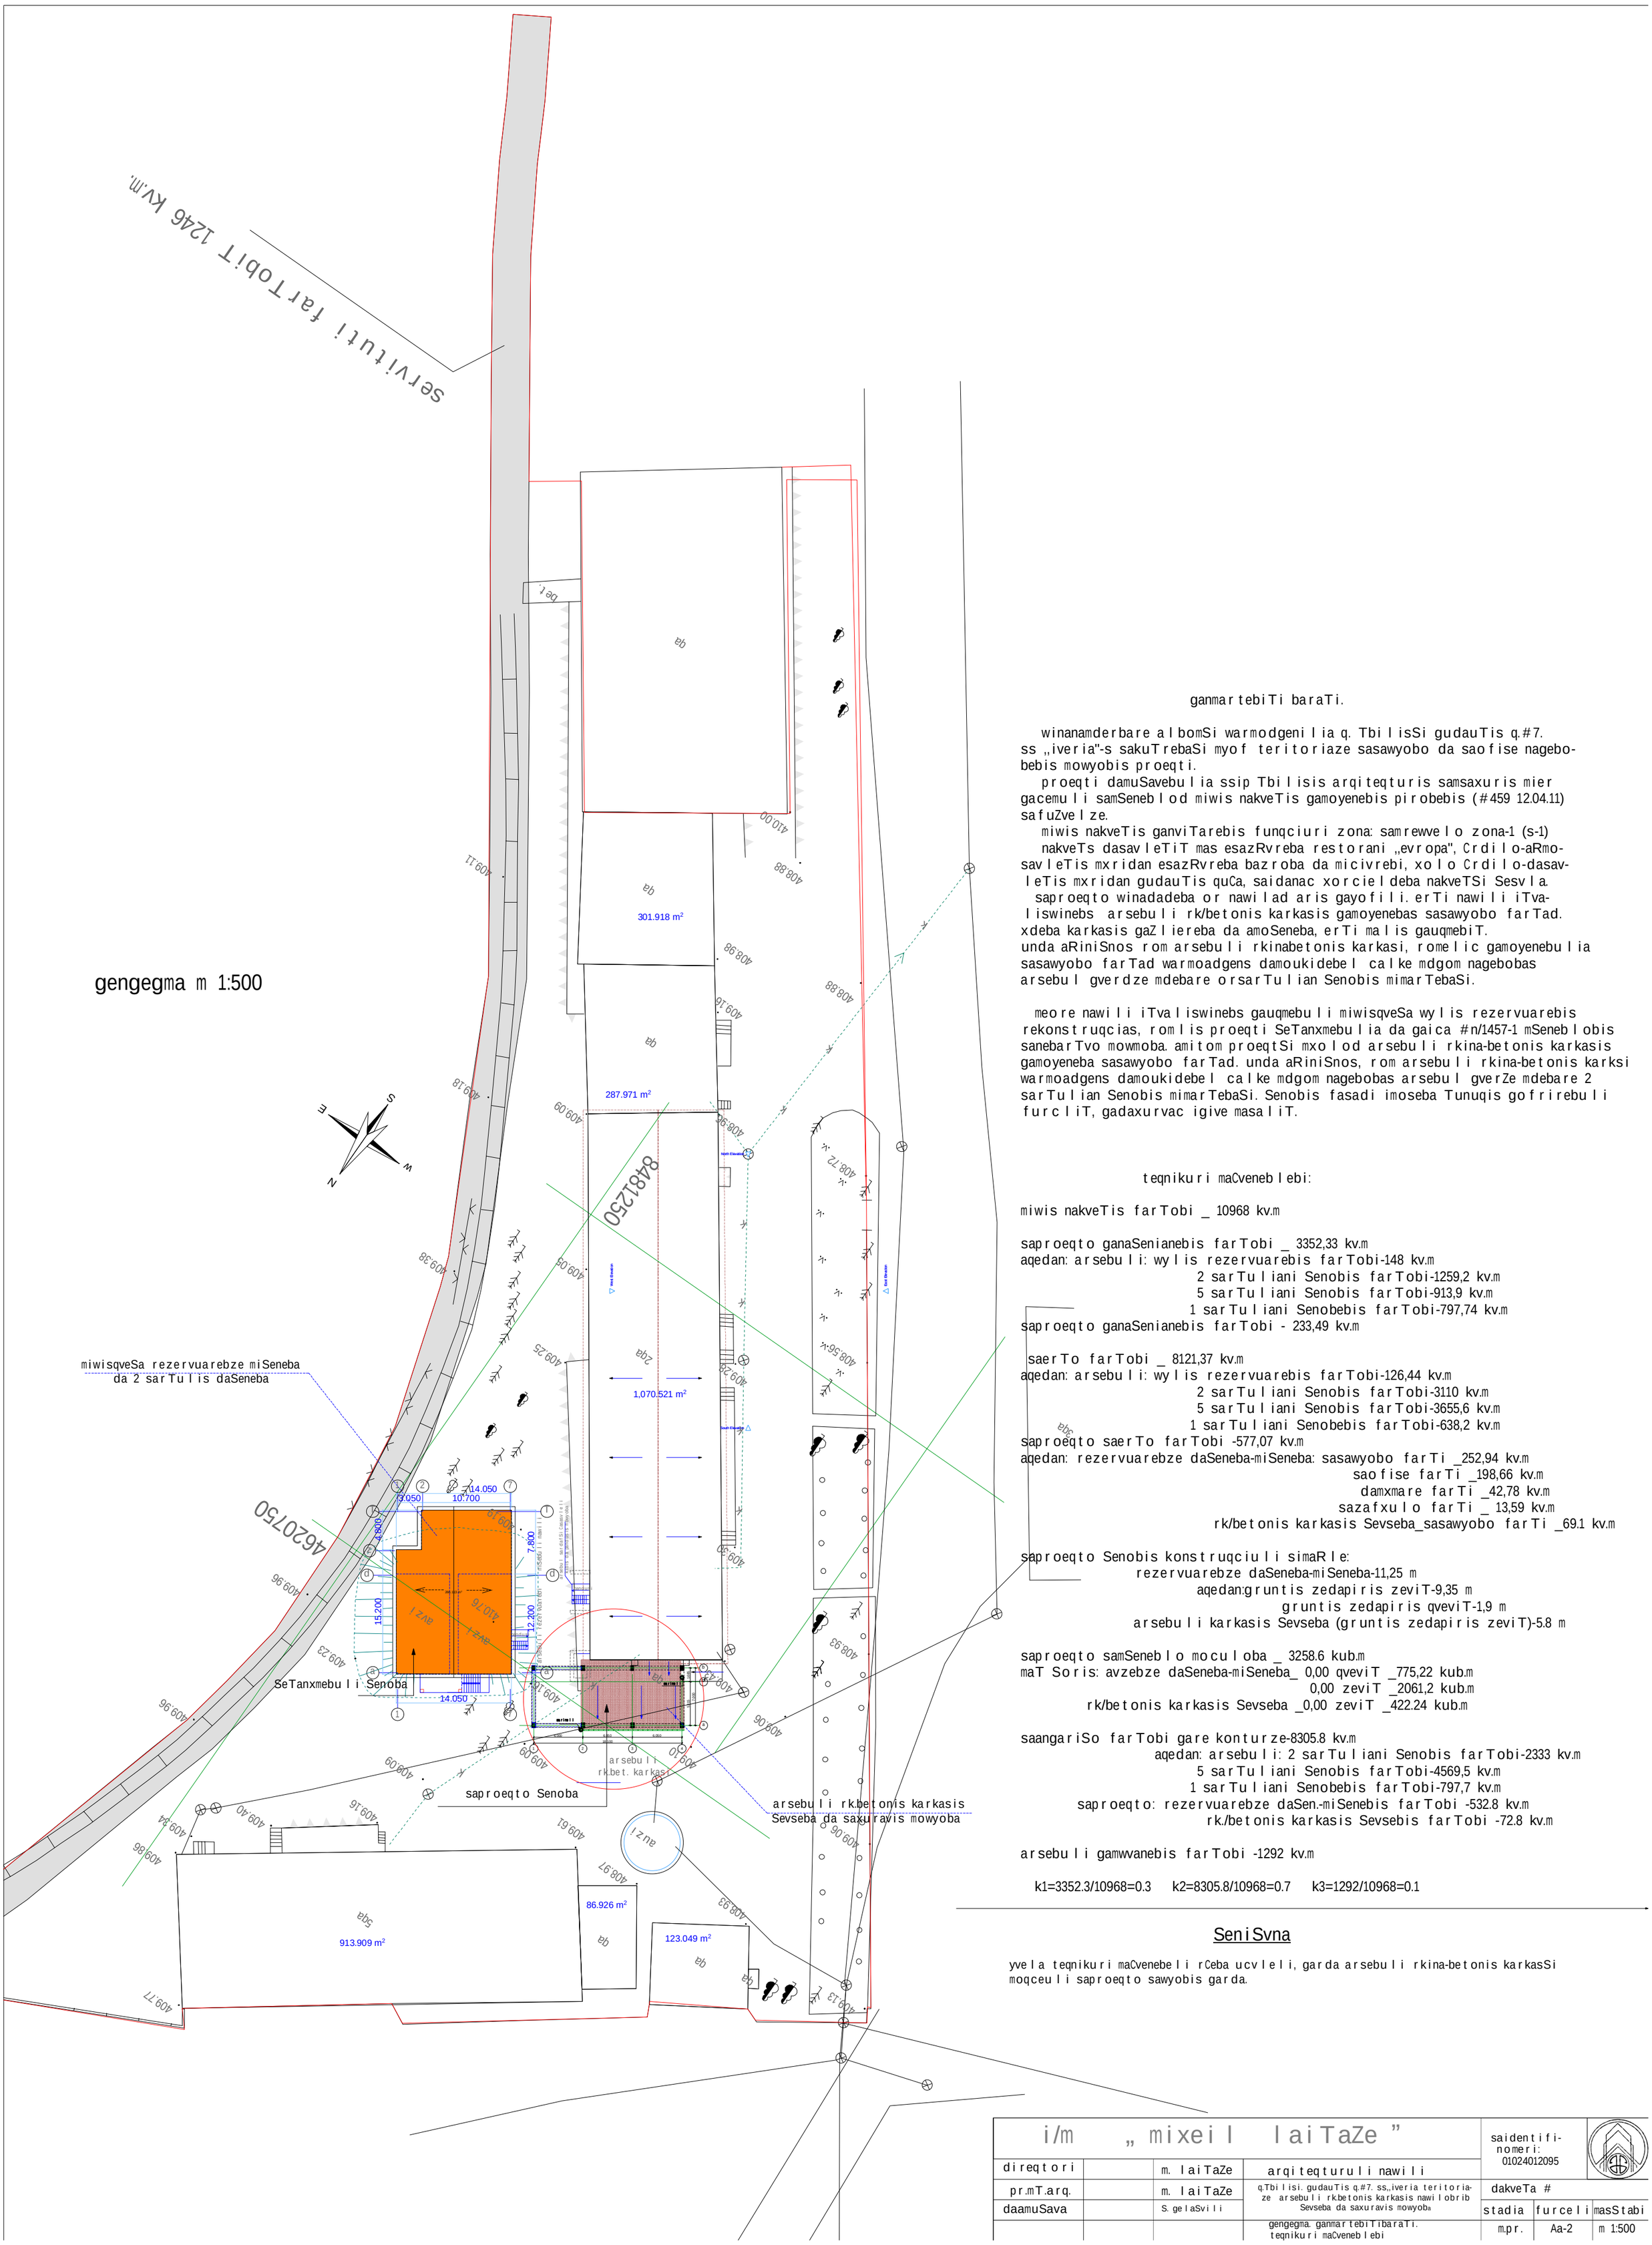

ganmartebiTi baraTi.

winanamderbare albomSi warmodgenilia q. TbilisSi gudauTis q.#7. ss „iveria"-s sakuTrebaSi myof teritoriaze sasawyobo da saofise nagebobebis mowyobis proeqti.

proeqti damuSavebulia ssip Tbilisis arqiteqturis samsaxuris mier gacemuli samSeneblod miwis nakveTis gamoyenebis pirobebis (#459 12.04.11) safuZvelze.

miwis nakveTis ganviTarebis funqciuri zona: samrewvelo zona-1 (s-1)

nakveTs dasavleTiT mas esazRvreba restorani „evropa", Crdilo-aRmosavleTis mxridan esazRvreba bazroba da micivrebi, xolo Crdilo-dasavleTis mxridan gudauTis quCa, saidanac xorcielDeba nakveTSi Sesvla.

saproeqto winadadeba or nawilad aris gayofili. erTi nawili iTvaliswinebs arsebuli rk/betonis karkasis gamoyenebas sasawyobo farTad. xdeba karkasis gaZliereba da amoSeneba, erTi malis gauqmebiT. unda aRiniSnos rom arsebuli rkinabetonis karkasi, romelic gamoyenebulia sasawyobo farTad warmoadgens damoukidebel calke mdgom nagebobas arsebul gverdze mdebare orsarTulian Senobis mimarTebaSi.

meore nawili iTvaliswinebs gauqmebuli miwisqveSa wylis rezervuarebis rekonstruqcias, romlis proeqti SeTanxmebulia da gaica #n/1457-1 mSeneblobis sanebarTvo mowmoba. amitom proeqtSi mxolod arsebuli rkina-betonis karkasis gamoyeneba sasawyobo farTad. unda aRiniSnos, rom arsebuli rkina-betonis karksi warmoadgens damoukidebel calke mdgom nagebobas arsebul gverZe mdebare 2 sarTulian Senobis mimarTebaSi. Senobis fasadi imoseba Tunuqis gofrirebuli furcliT, gadaxurvac igive masaliT.

teqnikuri maCveneblebi:

miwis nakveTis farTobi _ 10968 kv.m

saproeqto ganaSenianebis farTobi _ 3352,33 kv.m
aqedan: arsebuli: wylis rezervuarebis farTobi-148 kv.m
2 sarTuliani Senobis farTobi-1259,2 kv.m
5 sarTuliani Senobis farTobi-913,9 kv.m
1 sarTuliani Senobebis farTobi-797,74 kv.m
saproeqto ganaSenianebis farTobi - 233,49 kv.m

saerTo farTobi _ 8121,37 kv.m
aqedan: arsebuli: wylis rezervuarebis farTobi-126,44 kv.m
2 sarTuliani Senobis farTobi-3110 kv.m
5 sarTuliani Senobis farTobi-3655,6 kv.m
1 sarTuliani Senobebis farTobi-638,2 kv.m
saproeqto saerTo farTobi -577,07 kv.m
aqedan: rezervuarebze daSeneba-miSeneba: sasawyobo farTi _252,94 kv.m
saofise farTi _198,66 kv.m
damxmare farTi _42,78 kv.m
sazafxulo farTi _ 13,59 kv.m
rk/betonis karkasis Sevseba_sasawyobo farTi _69.1 kv.m

saproeqto Senobis konstruqciuli simaRle:
rezervuarebze daSeneba-miSeneba-11,25 m
aqedan:gruntis zedapiris zeviT-9,35 m
gruntis zedapiris qveviT-1,9 m
arsebuli karkasis Sevseba (gruntis zedapiris zeviT)-5.8 m

saproeqto samSeneblo mocululoba _ 3258.6 kub.m
maT Soris: avzebze daSeneba-miSeneba_ 0,00 qveviT _775,22 kub.m
0,00 zeviT _2061,2 kub.m
rk/betonis karkasis Sevseba _0,00 zeviT _422.24 kub.m

saangariSo farTobi gare konturze-8305.8 kv.m
aqedan: arsebuli: 2 sarTuliani Senobis farTobi-2333 kv.m
5 sarTuliani Senobis farTobi-4569,5 kv.m
1 sarTuliani Senobebis farTobi-797,7 kv.m
saproeqto: rezervuarebze daSen.-miSenebis farTobi -532.8 kv.m
rk./betonis karkasis Sevsebis farTobi -72.8 kv.m

arsebuli gamwvanebis farTobi -1292 kv.m

k1=3352.3/10968=0.3 k2=8305.8/10968=0.7 k3=1292/10968=0.1

SeniSvna

yvela teqnikuri maCvenebeli rCeba ucvleli, garda arsebuli rkina-betonis karkasSi moqceuli saproeqto sawyobis garda.

i/m „mixeil laiTaZe"				saidentifikacio nomeri: 01024012095		
direqtori		m. laiTaZe	arqiteqturuli nawili			
pr.mT.arq.		m. laiTaZe	q.Tbilisi. gudauTis q.#7. ss.„iveria teritoriaze arsebuli rk.betonis karkasis nawilobrivi Sevseba da saxuravis mowyoba	dakveTa #		
daamuSava		S. gelaSvili		stadia	furceli	masStabi
			gengegma. ganmartebiTi baraTi. teqnikuri maCveneblebi	m.pr.	Aa-2	m 1:500