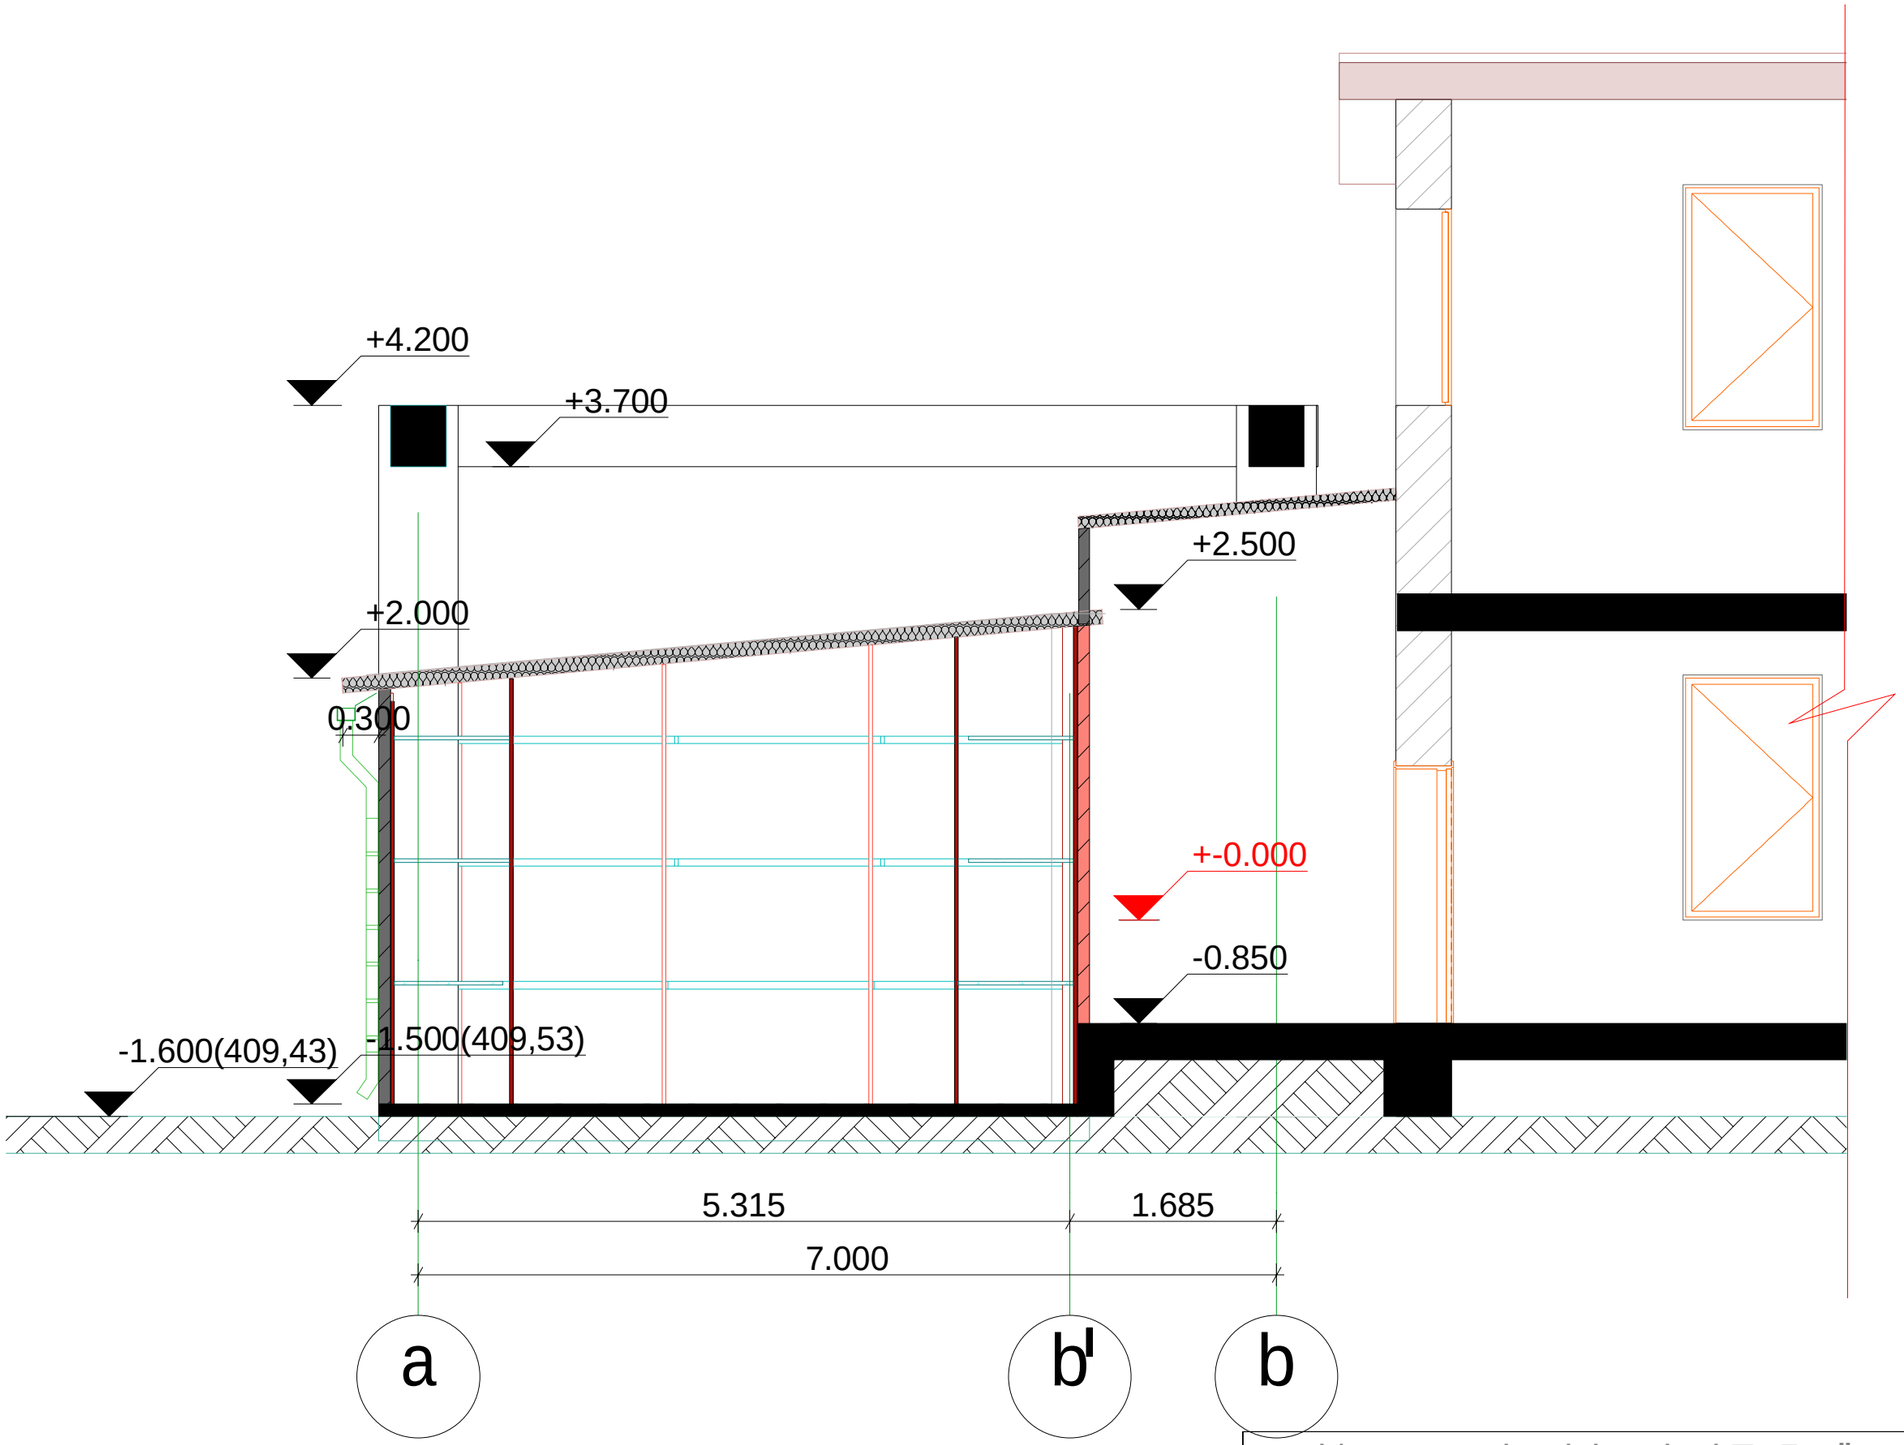

i/m „ mixeil laiTaZe ”				saidentifi-nomeri: 01024012095	
direqtori		m. laiTaZe	arqiteqturuli nawili		
pr.mT.arq.		m. laiTaZe	q.Tbilisi. gudauTis q.#7. ss„iveria teritoriaze arsebuli rkbetonis karkasis nawilobrib Sevseba da saxuravis mowyoba	dakveTa #	
daamuSava		S. gelaSvili		stadia	furceli masStabi
			Wrili1-1	pr.	m 1:50